
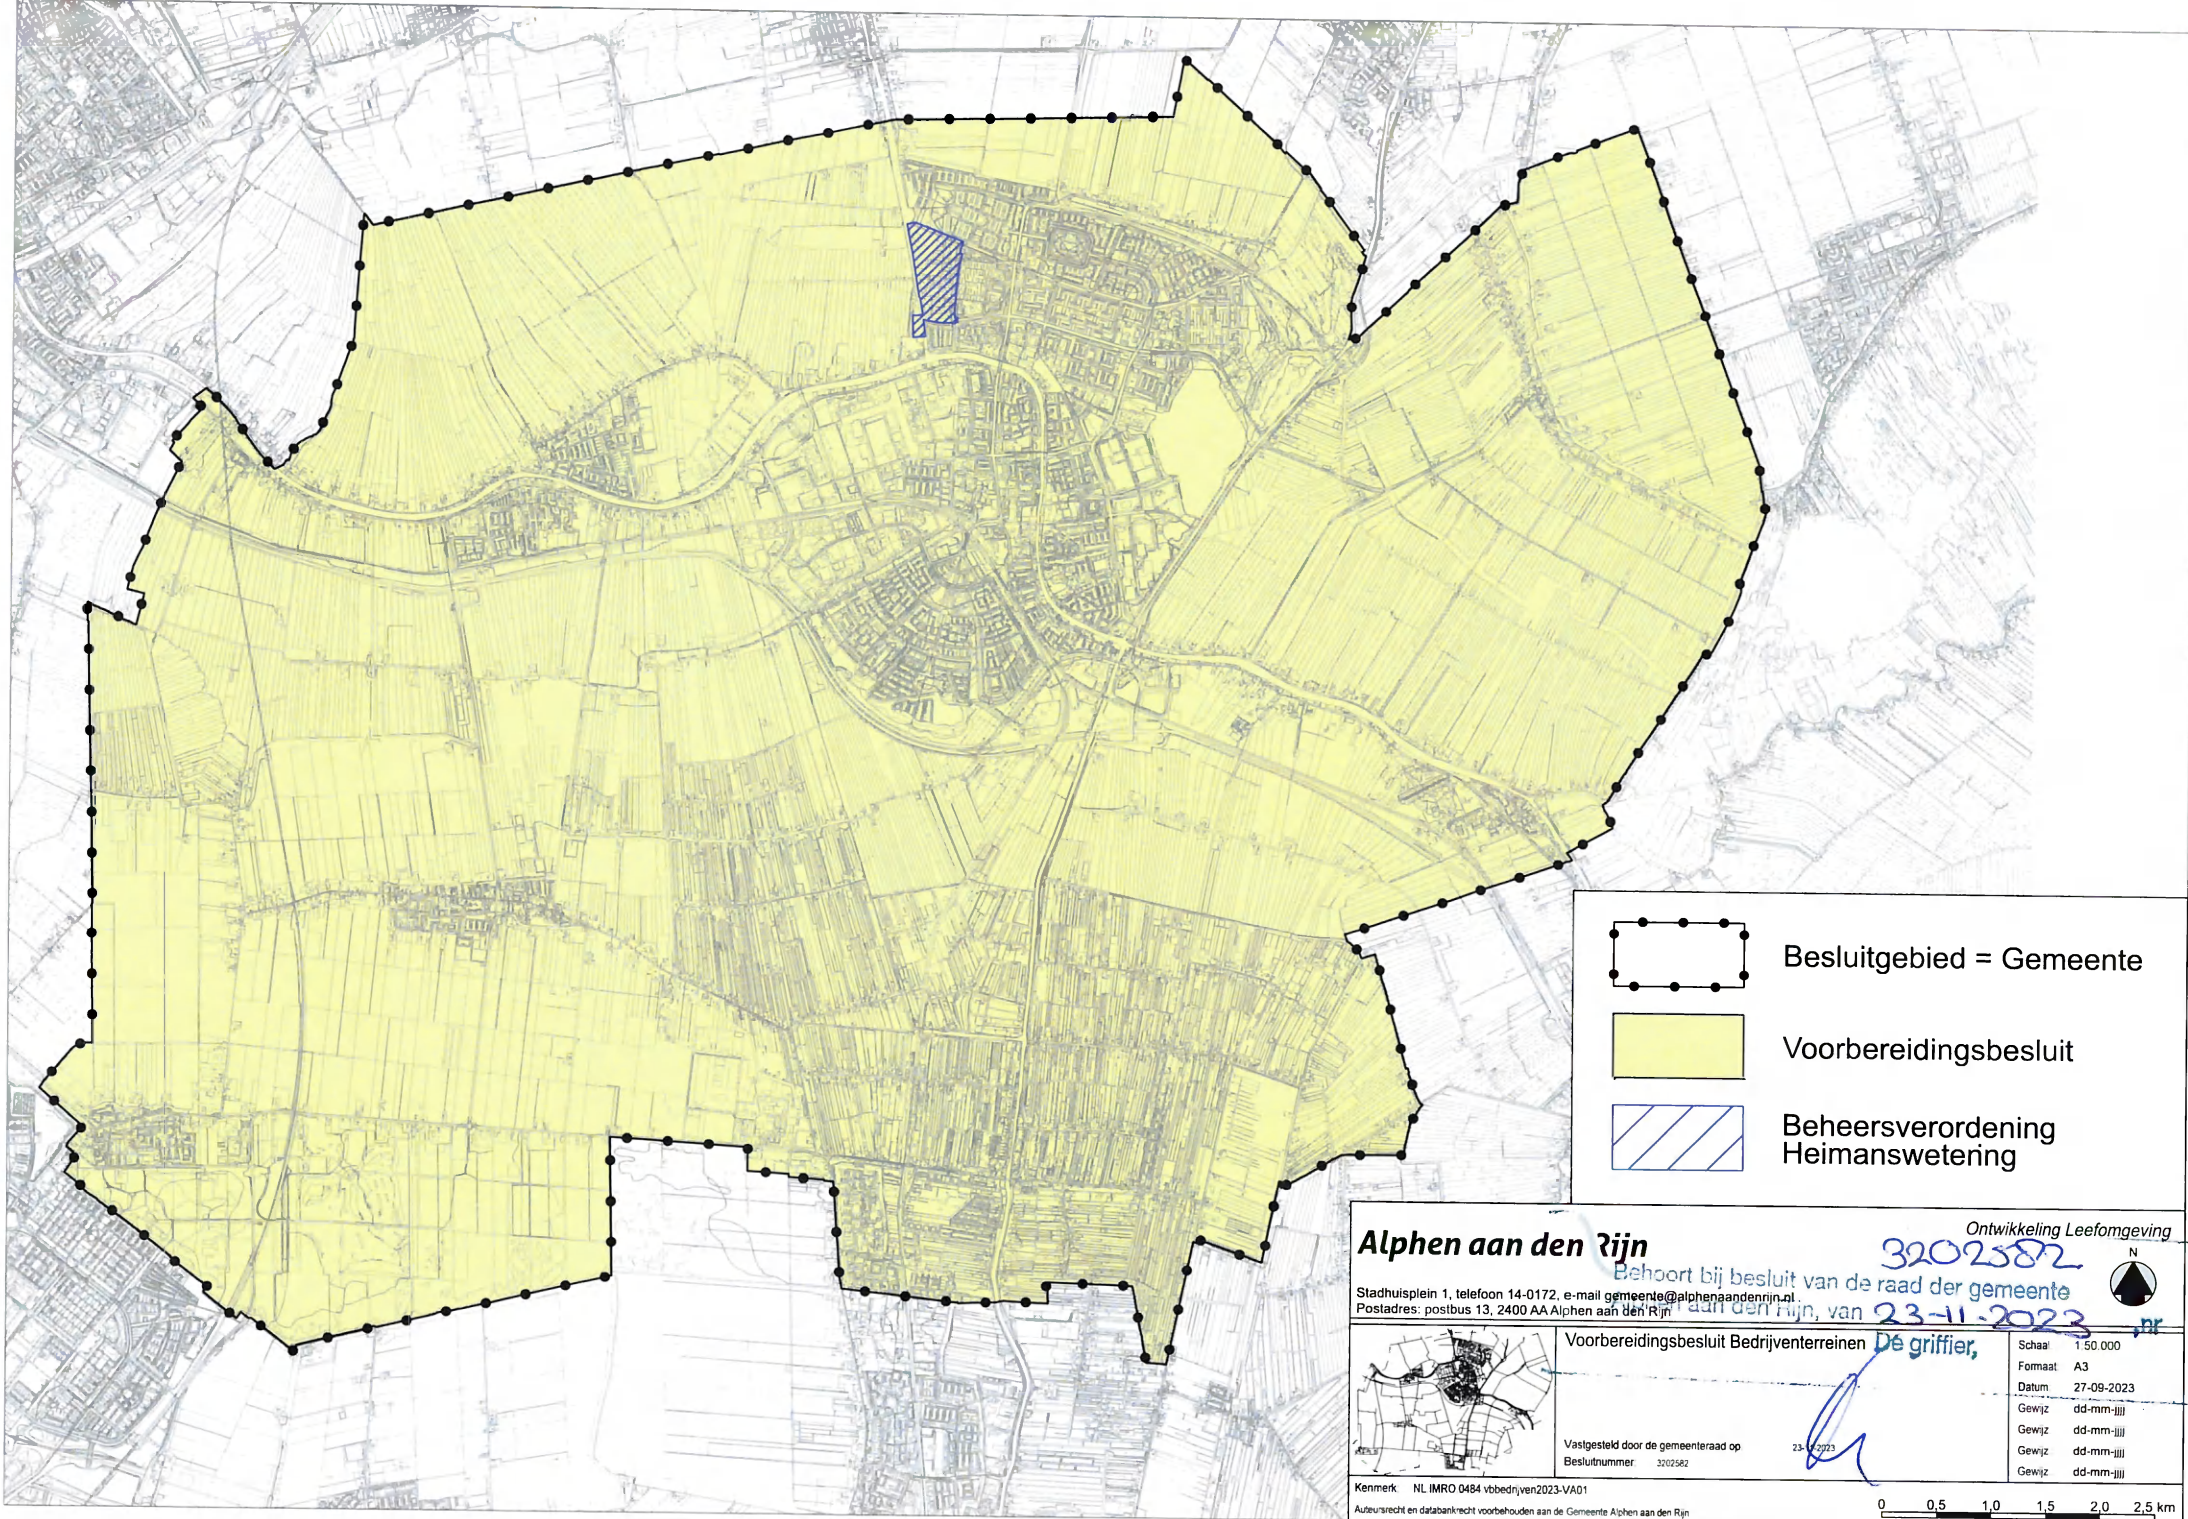


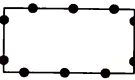

-  Besluitgebied = Gemeente
-  Voorbereidingsbesluit
-  Beheersverordening Heimanswetering

Alphen aan den Rijn

Stadhuisplein 1, telefoon 14-0172, e-mail gemeente@alphenaan denrijn.nl
Postadres: postbus 13, 2400 AA Alphen aan den Rijn

Ontwikkeling Leefomgeving

3202582

Behoort bij besluit van de raad der gemeente Alphen aan den Rijn, van **23-11-2023**, nr. **1**

Vorbereidingsbesluit Bedrijventerreinen

De griffier,

Vastgesteld door de gemeenteraad op 23-11-2023

Besluitnummer: 3202582

Kenmerk: NL IMRO 0484 vbbedrijven2023-VA01

Auteursrecht en databankrecht voorbehouden aan de Gemeente Alphen aan den Rijn

Schaal	1:50.000
Formaat	A3
Datum	27-09-2023
Gewijz	dd-mm-jjjj
Gewijz	dd-mm-jjjj
Gewijz	dd-mm-jjjj
Gewijz	dd-mm-jjjj



