




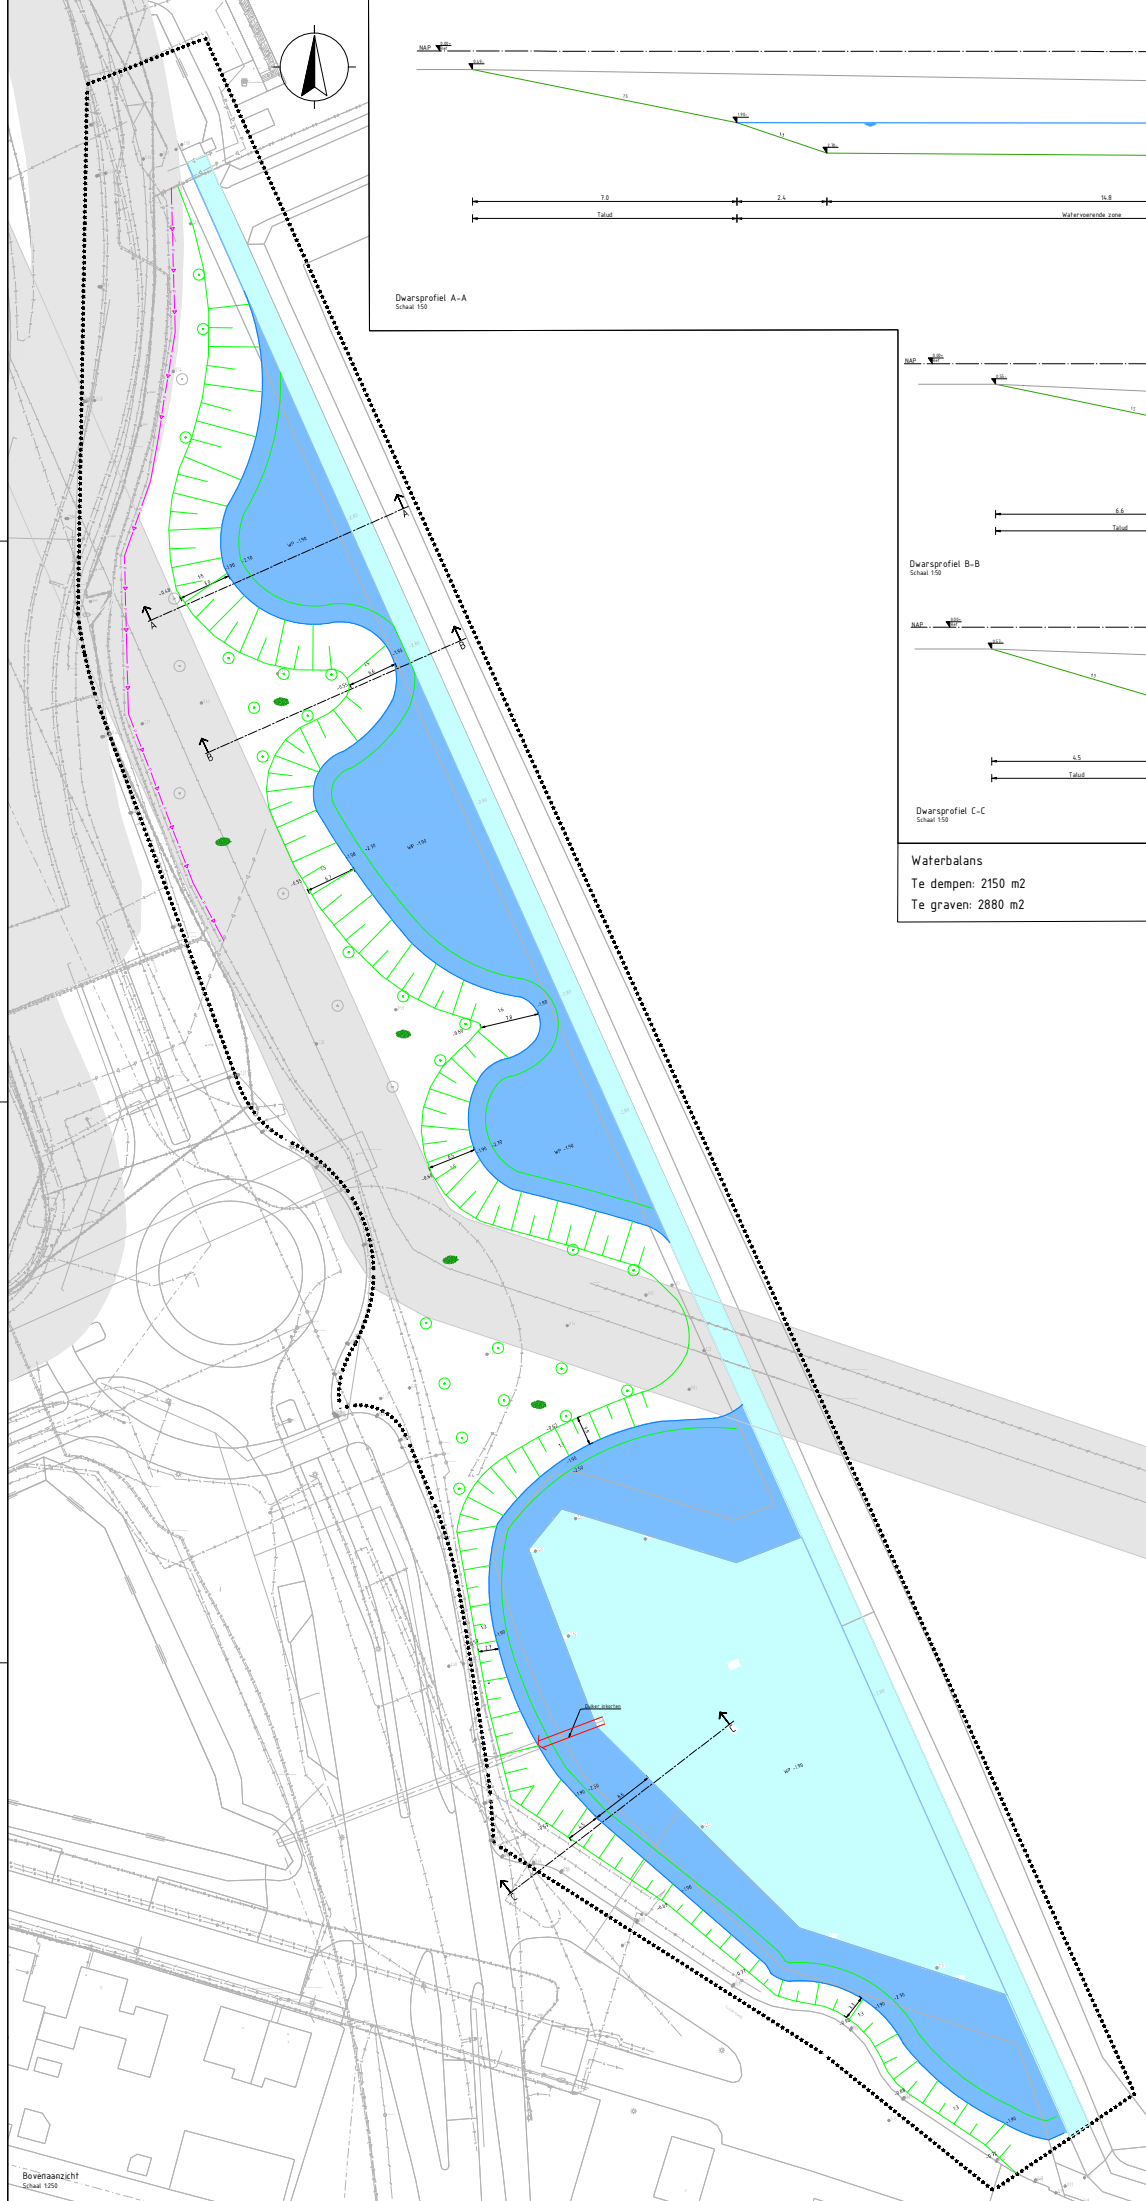


Dwarsprofiel A-A
Schaal 1:50

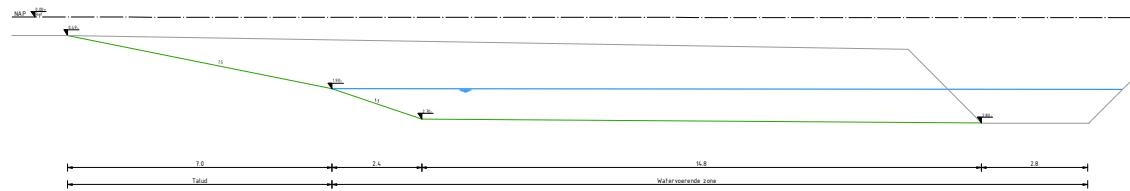

Dwarsprofiel B-B
Schaal 1:50

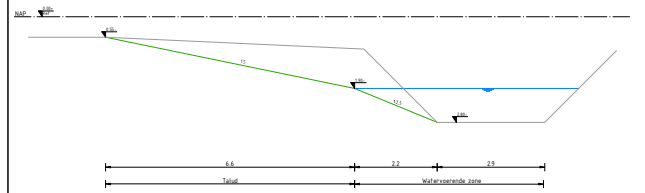

Dwarsprofiel C-C
Schaal 1:50

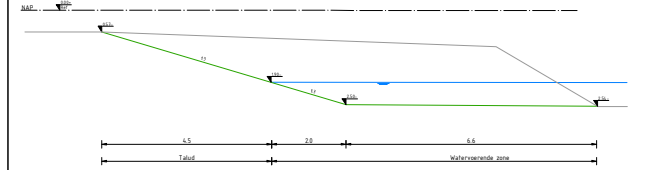


Waterbalans
Te dempen: 2150 m2
Te graven: 2880 m2

LEGENDA

- Bestaande geografie conform BGT
- Waterlijn
- Talud insteek
- Watergang insteek
- Bodem watergang
- Nieuwe oeverwal
- Bestaande watergang
- Nieuwe watergang
- Bestaande bodem
- Verplaatste bodem
- Talud
- Nieuwe hoogwaterlijn
- Bestaande insteek
- Stoergrasland
- Beschermingszone waterleiding
- Werkzaamheden



Bovenaanzicht te dempen watergang t.b.v. rotonde
Schaal 1:500

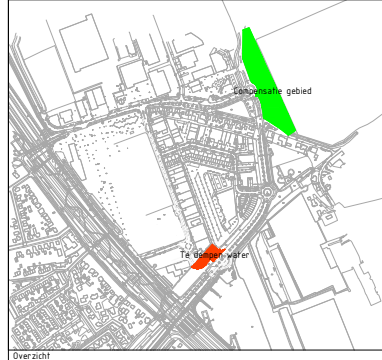

OVERZICHT
Schaal 1:5000

Projectgegevens

Projectnaam	Geheente Barendrecht
Projectnummer	1500
Projectlocatie	Barendrecht Stationsbuurt
Projectomschrijving	Waterbalans
Projectstatus	Concept

Projectgegevens

Projectnaam	Geheente Barendrecht
Projectnummer	1500
Projectlocatie	Barendrecht Stationsbuurt
Projectomschrijving	Waterbalans
Projectstatus	Concept