



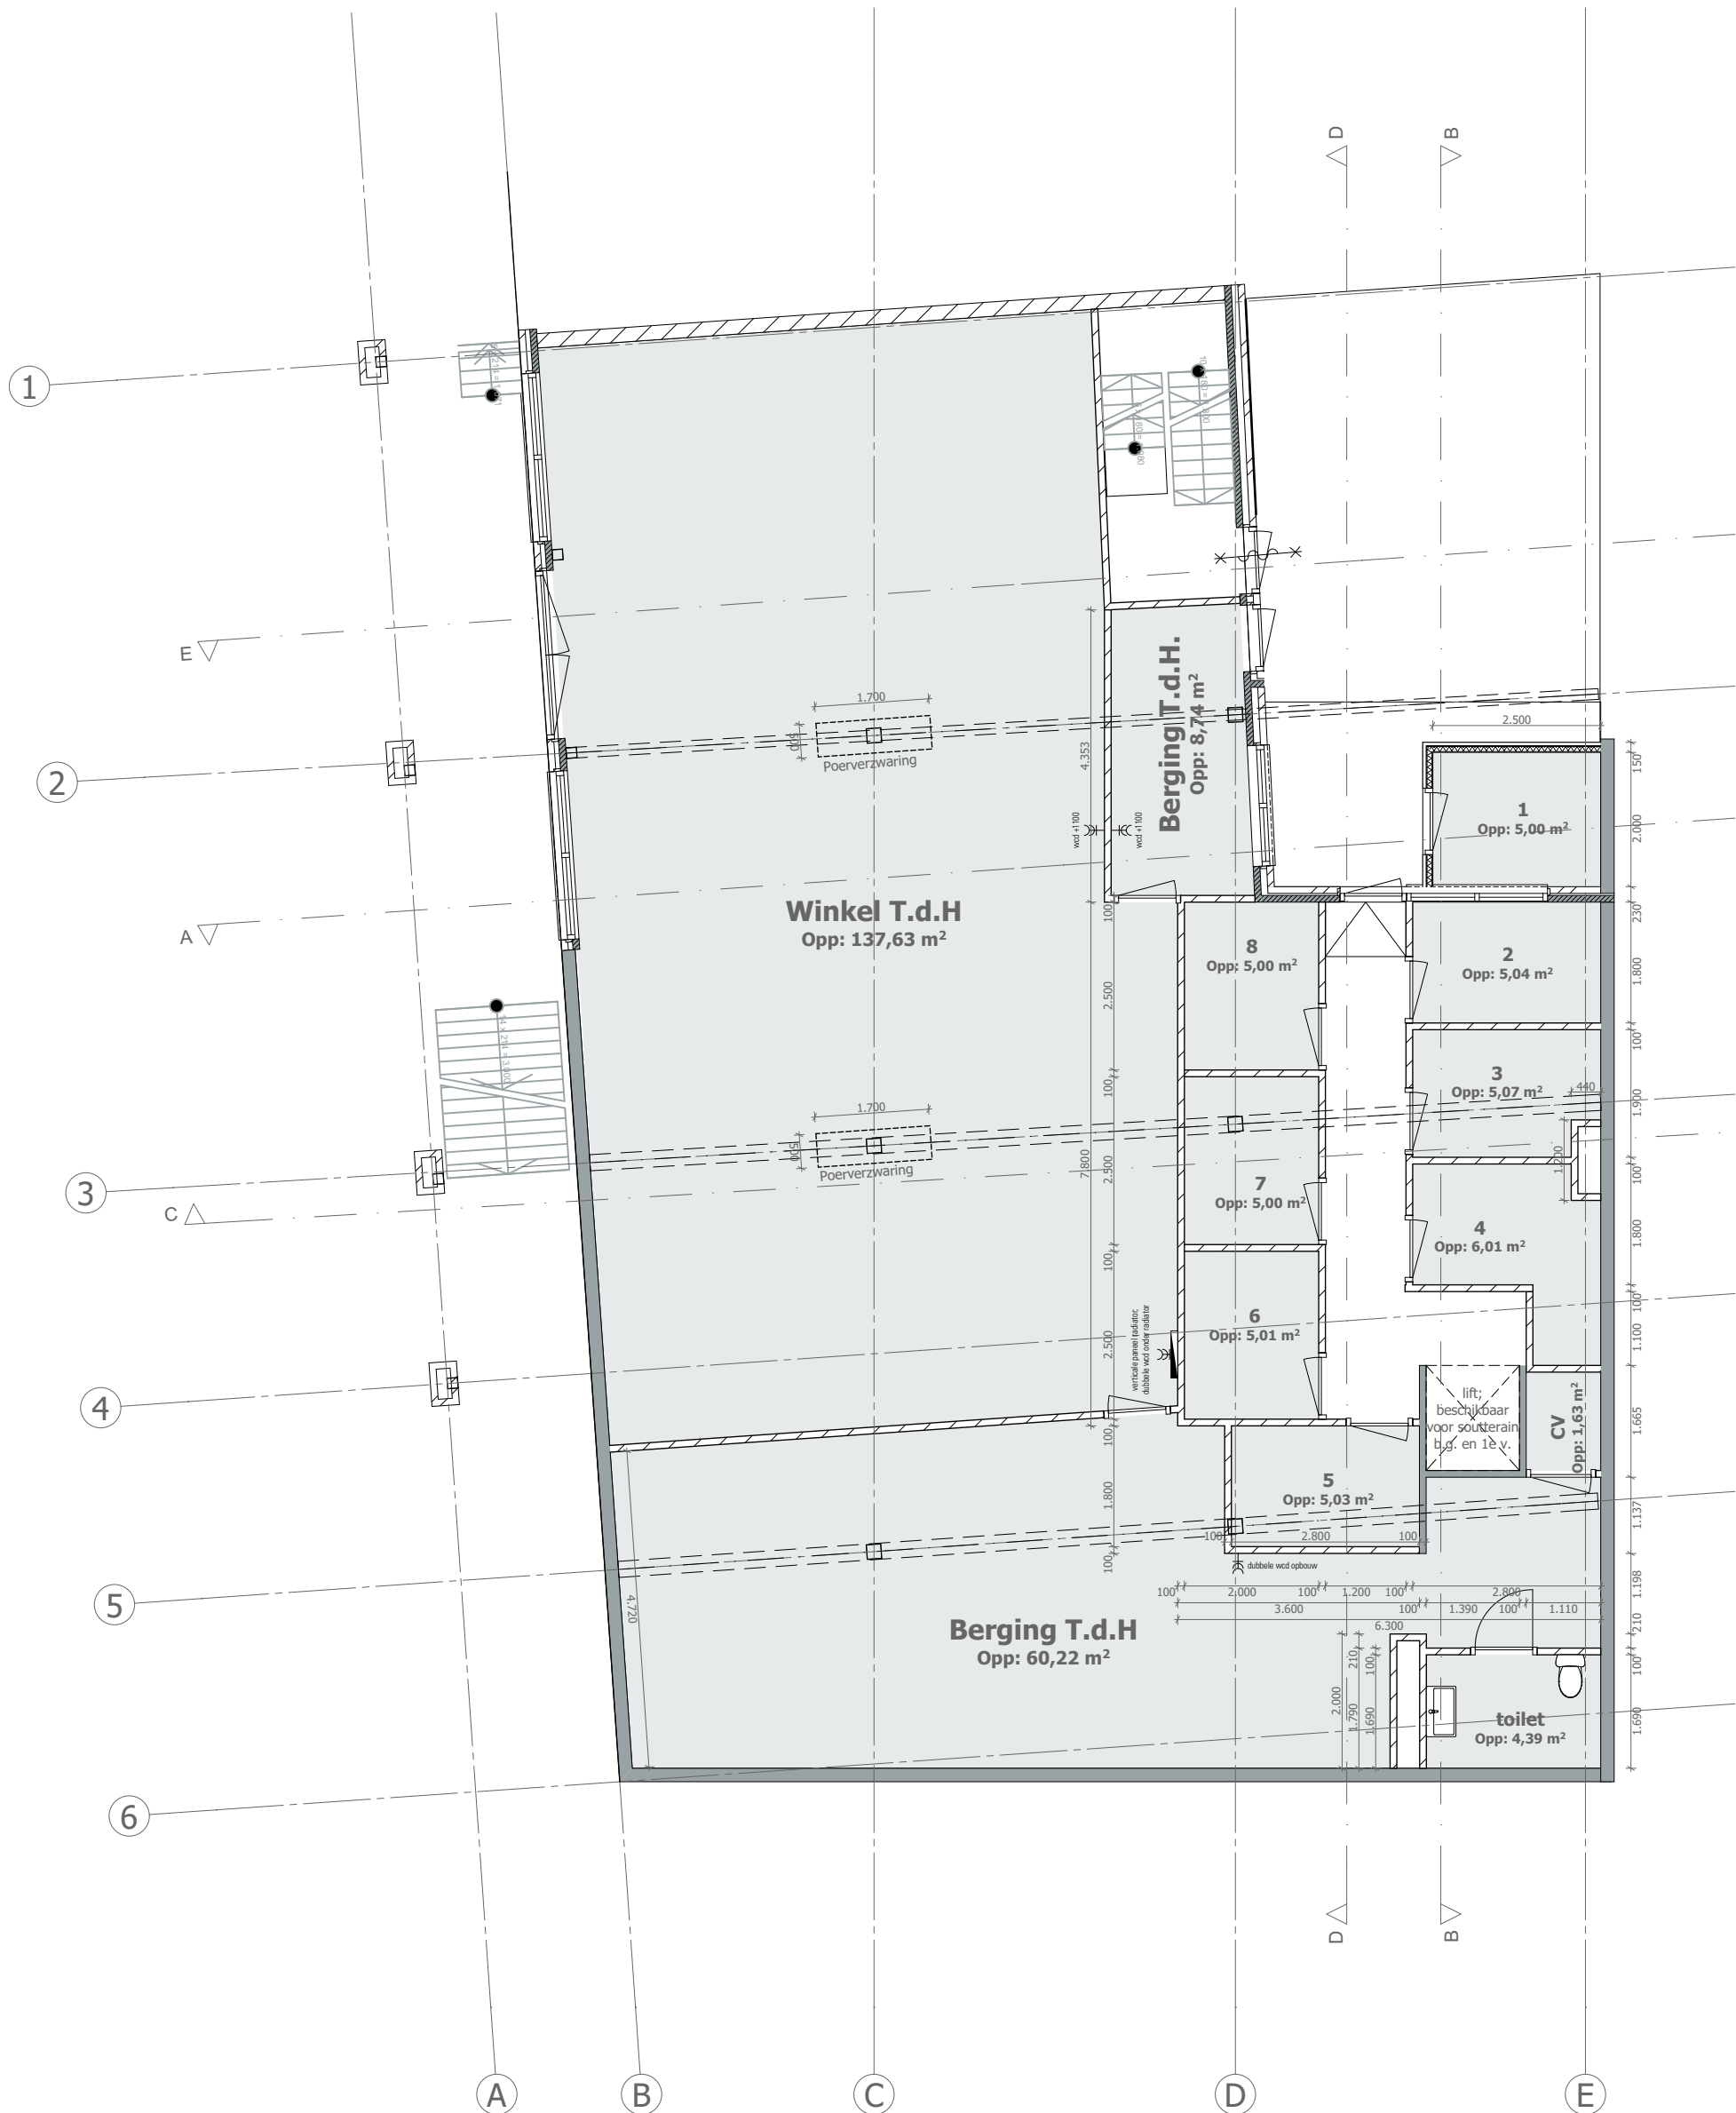

Renvooi brand:

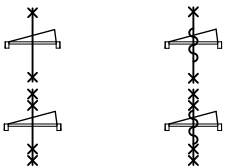

wbdbo-kader 60 min. conform advies brandveiligheidsadviseur
wbdbo-kader 30 min. conform advies brandveiligheidsadviseur
wbdbo trappen 30 min. conform advies brandveiligheidsadviseur
wbdbo vloeren 30 min. 1e verd. en dak verd.
30 min. brandwerend; niet zelfsluitend
30 min. brandwerend; zelfsluitend
60 min. brandwerend; niet zelfsluitend
60 min. brandwerend; zelfsluitend

PROJECT

SPECIFICATIE

ONDERDEEL

PROJECTARCHITECT

OPDRACHTGEVER

GEWIJZIGD

Transformatie Middenbaan, Barendrecht

Definitief ontwerp

Kelder

ir. H. Middelkoop

PROJECTLEIDER

-

GETEKEND

20-12-2017

WERKNUMMER

4978

TEKENINGNUMMER

DO-100

SCHAAL

1:100

FORMAAT

A3

Bouwbusiness Projectmanagement

A. 07-03-2018

B. 14-03-2018

C. 26-06-2018

D. 30-08-2018

E. 10-10-2018

F. 16-10-2018

G. 19-11-2018

H

I

J

Weena 723
Groothandelsgebouw ingang C3

Postbus 29137
3001GC Rotterdam


TEL 010-4117180

www.kokon.nl
info@kokon.nl

kokon
ARCHITECTUUR & STEDENBOUW



Renvooi brand:

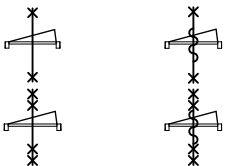

wbdbo-kader 60 min. conform advies
brandveiligheidsadviseur
wbdbo-kader 30 min. conform advies
brandveiligheidsadviseur
wbdbo trappen 30 min. conform advies
brandveiligheidsadviseur
wbdbo vloeren 30 min. 1e verd. en dak verd.
30 min. brandwerend; niet zelfsluitend
30 min. brandwerend; zelfsluitend
60 min. brandwerend; niet zelfsluitend
60 min. brandwerend; zelfsluitend

PROJECT

Transformatie Middenbaan, Barendrecht

SPECIFICATIE

Definitief ontwerp

ONDERDEEL

Begane grond

PROJECTARCHITECT

ir. H. Middelkoop

PROJECTLEIDER

-

GETEKEND

20-12-2017

WERKNUMMER

4978

TEKENINGNUMMER

DO-101

OPDRACHTGEVER

Bouwbusiness Projectmanagement

GEWIJZIGD

A. 07-03-2018
B. 14-03-2018

C. 26-06-2018
D. 30-08-2018

E. 10-10-2018
F. 16-10-2018

G. 19-11-2018
H.

I

J

SCHAAL 1:100
FORMAAT A3


Weena 723
Groothandelsgebouw ingang C3

Postbus 29137
3001GC Rotterdam


TEL 010-4117180

www.kokon.nl
info@kokon.nl

kokon
ARCHITECTUUR & STEDENBOUW

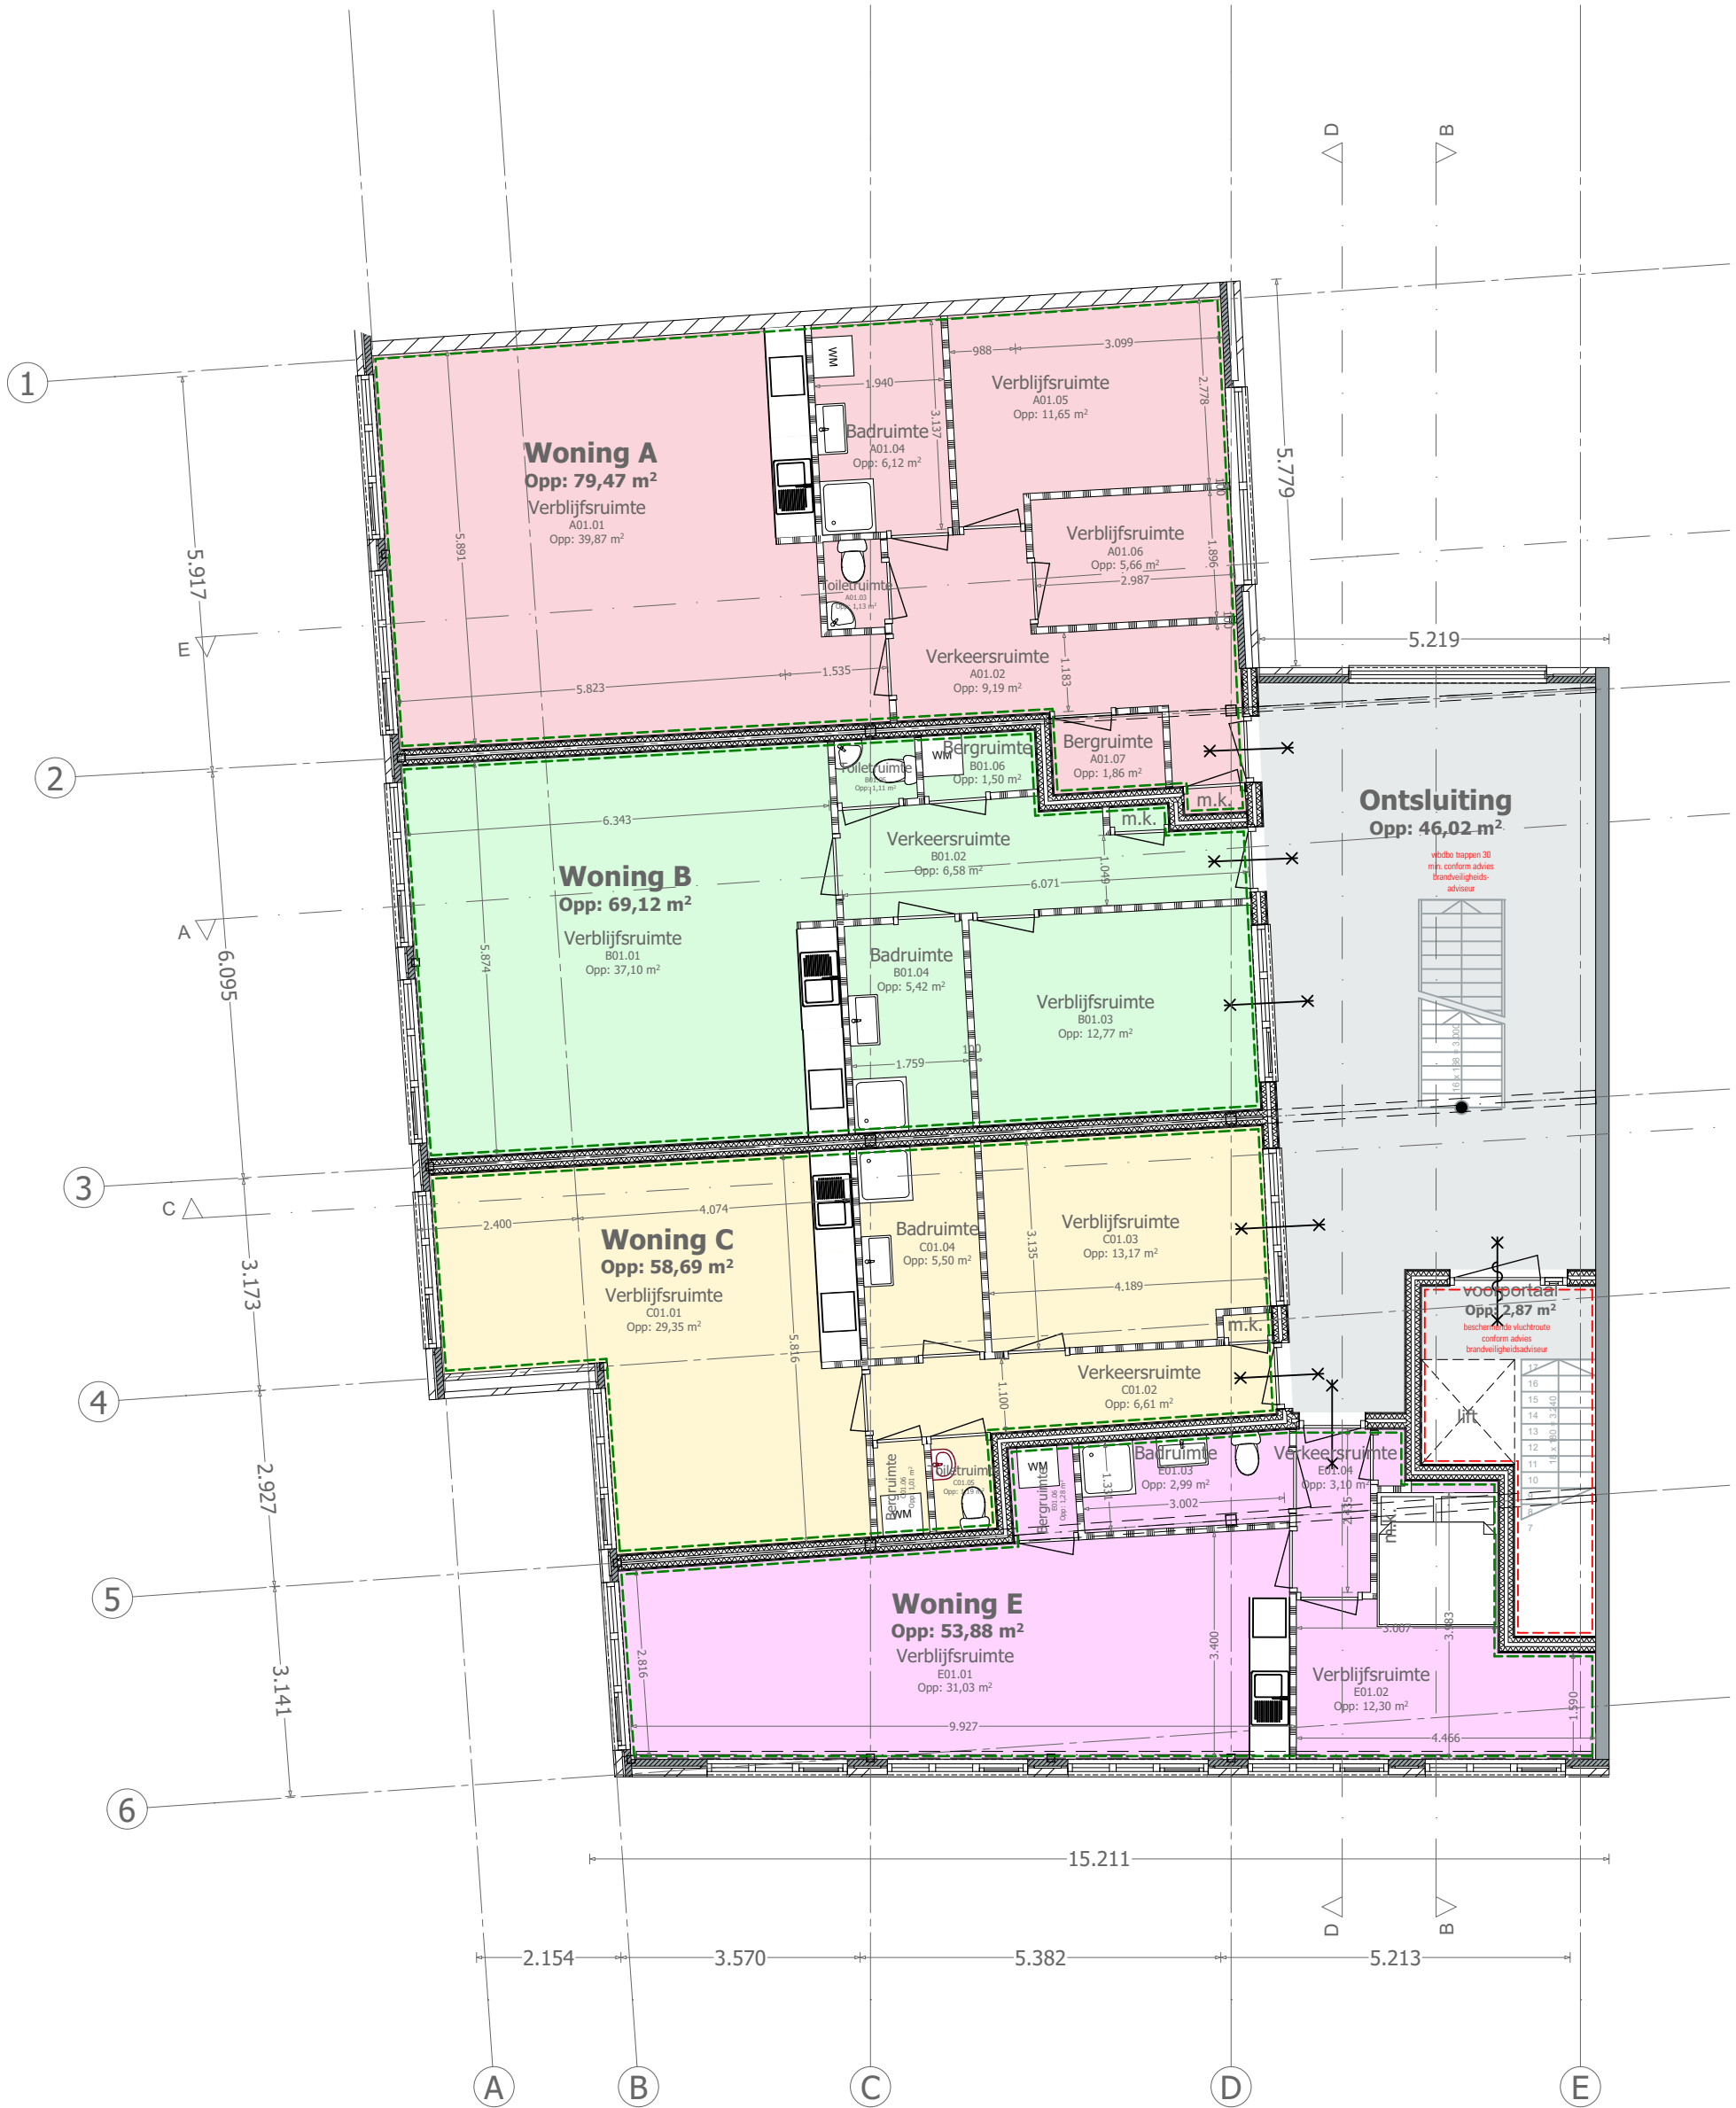

Renvooi brand:

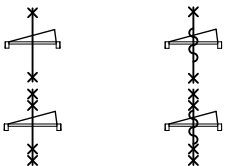

wdbdo-kader 60 min. conform advies
brandveiligheidsadviseur
wdbdo-kader 30 min. conform advies
brandveiligheidsadviseur
wdbdo trappen 30 min. conform advies
brandveiligheidsadviseur
wdbdo vloeren 30 min. 1e verd. en dak verd.
30 min. brandwerend; niet zelfsluitend
30 min. brandwerend; zelfsluitend
60 min. brandwerend; niet zelfsluitend
60 min. brandwerend; zelfsluitend

PROJECT

Transformatie Middenbaan, Barendrecht

SPECIFICATIE

Definitief ontwerp

ONDERDEEL

Eerste verdieping

PROJECTARCHITECT

ir. H. Middelkoop

PROJECTLEIDER

-

GETEKEND

20-12-2017

WERKNUMMER

4978

TEKENINGNUMMER

DO-102

OPDRACHTGEVER

Bouwbusiness Projectmanagement

GEWIJZIGD

A. 07-03-2018
B. 14-03-2018

C. 26-06-2018
D. 30-08-2018

E. 10-10-2018
F. 16-10-2018

G. 19-11-2018
H.

I.
J.


Weena 723
Groothandelsgebouw ingang C3

Postbus 29137
3001GC Rotterdam


TEL 010-4117180

www.kokon.nl
info@kokon.nl

kokon
ARCHITECTUUR & STEDENBOUW

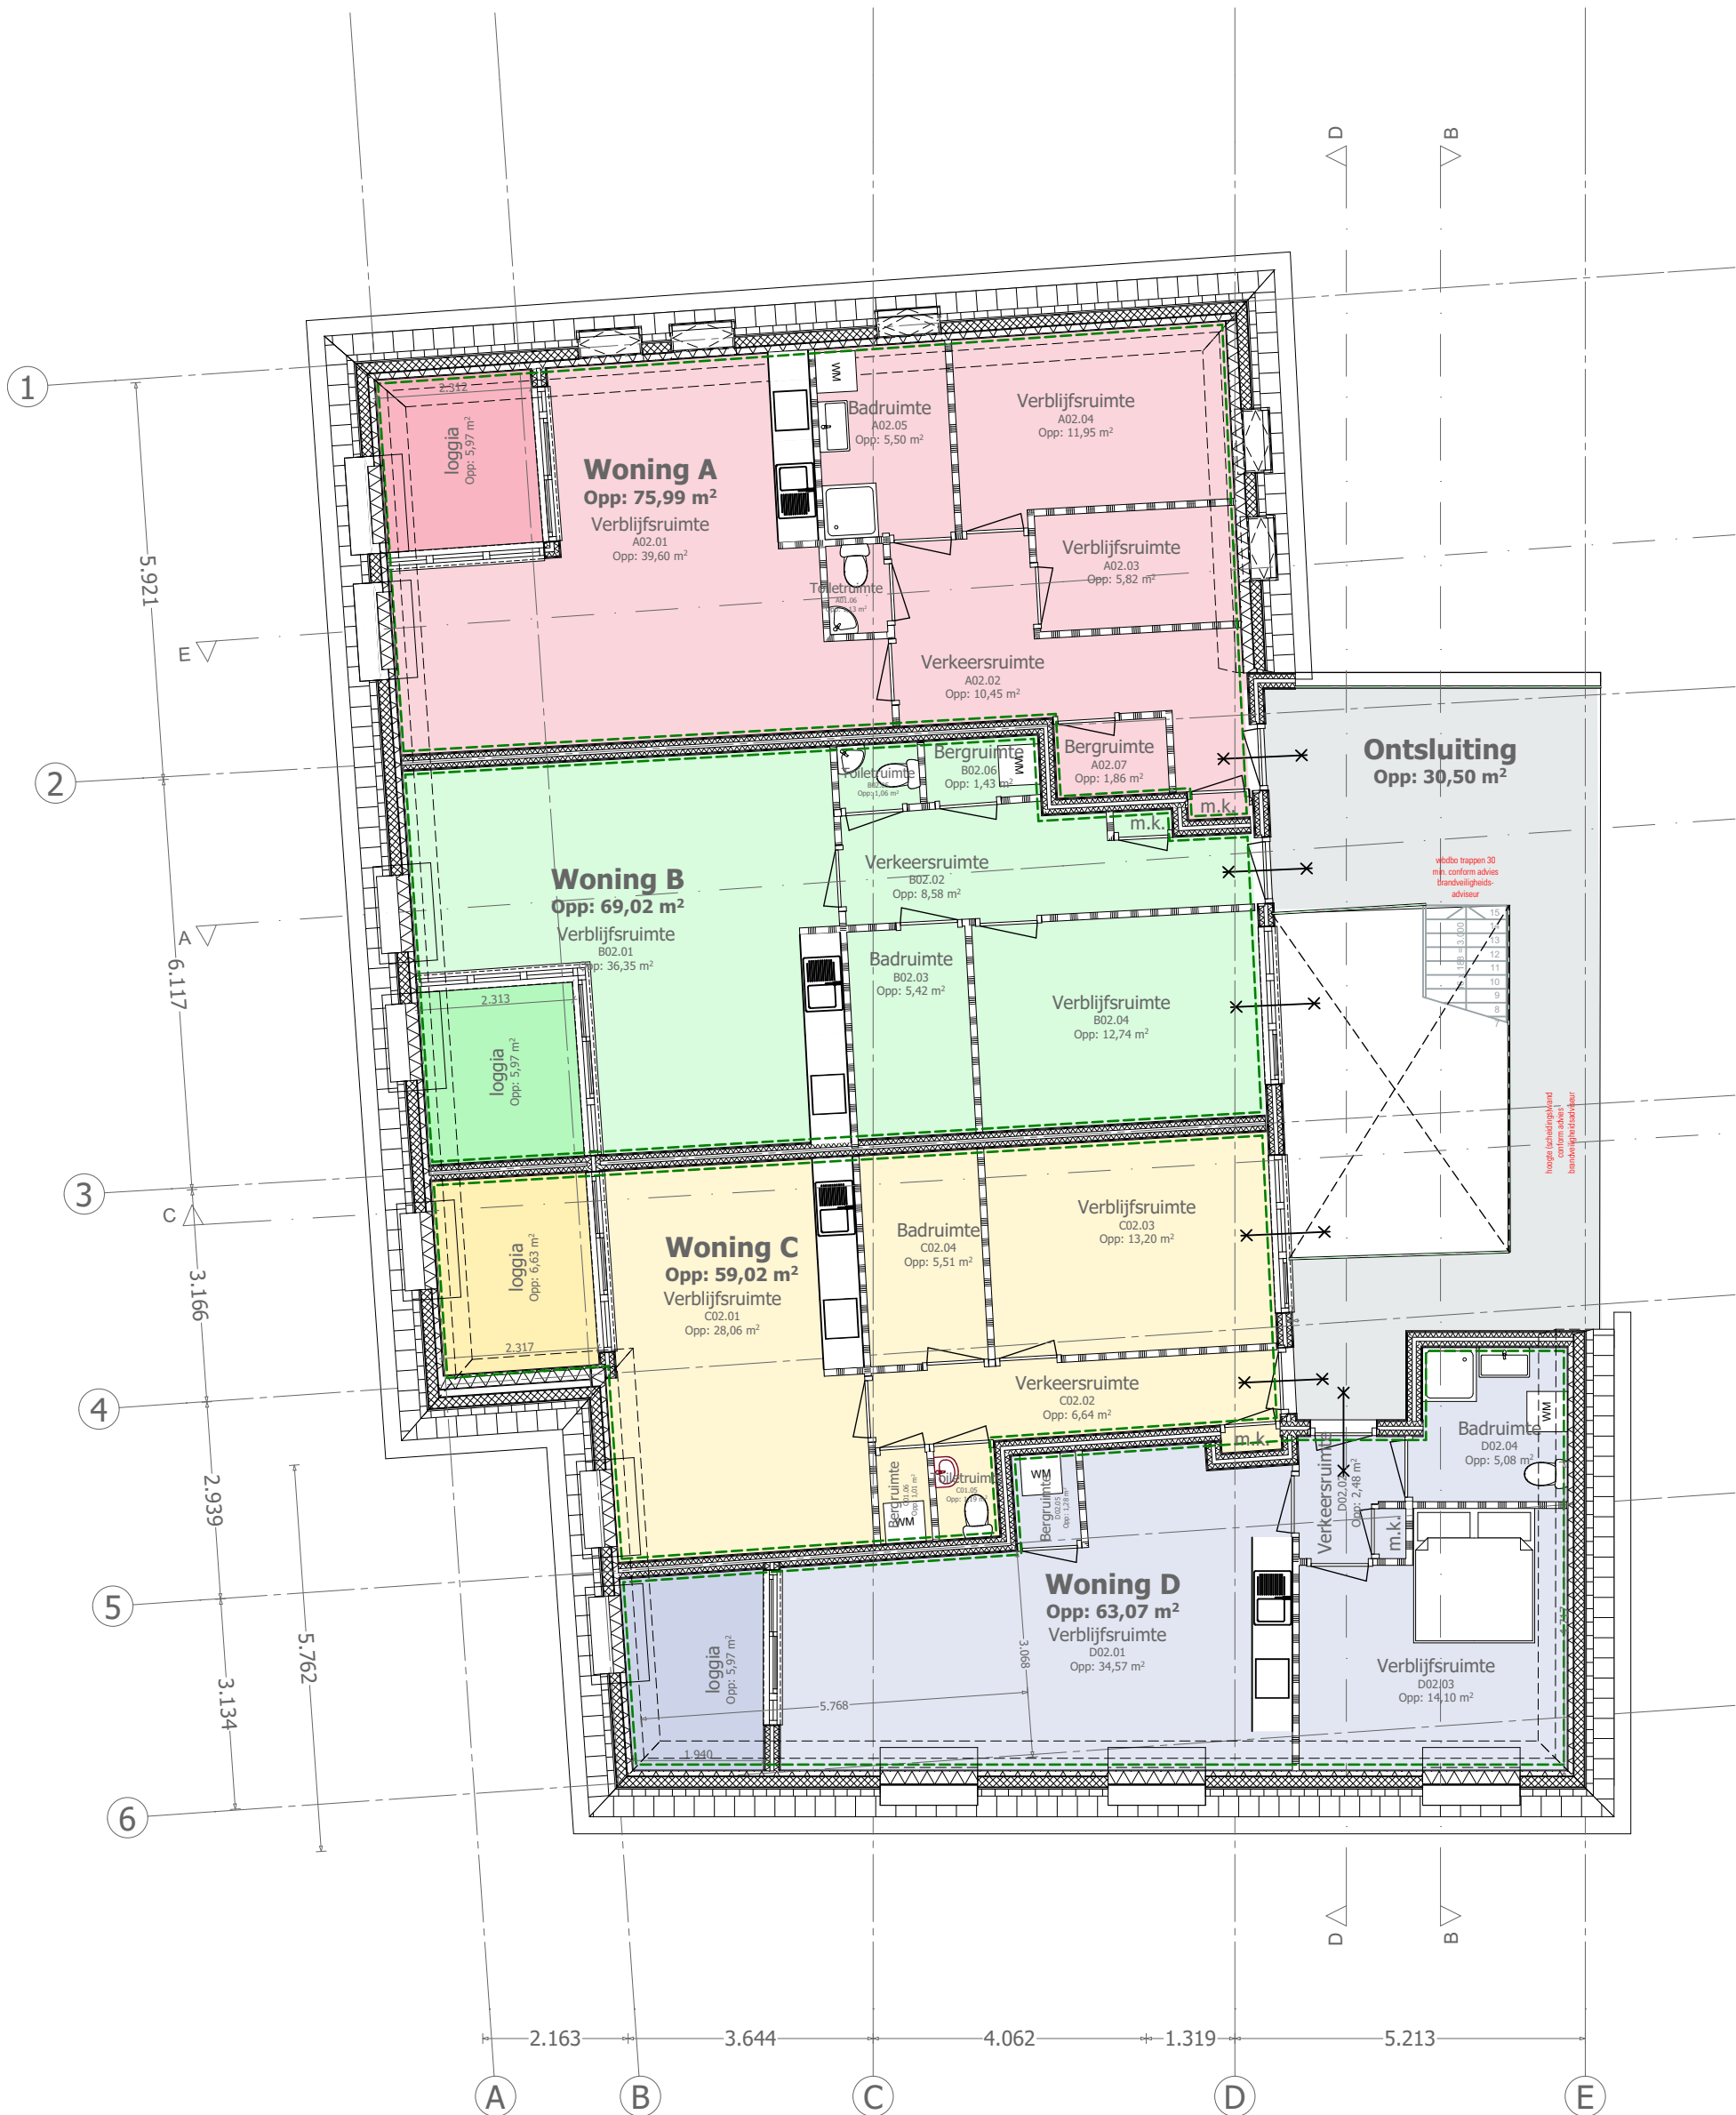

Renvooi brand:

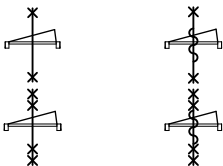

wbdo-kader 60 min. conform advies brandveiligheidsadviseur
wbdo-kader 30 min. conform advies brandveiligheidsadviseur
wbdo trappen 30 min. conform advies brandveiligheidsadviseur
wbdo vloeren 30 min. 1e verd. en dak verd.
30 min. brandwerend; niet zelfsluitend
30 min. brandwerend; zelfsluitend
60 min. brandwerend; niet zelfsluitend
60 min. brandwerend; zelfsluitend

PROJECT

Transformatie Middenbaan, Barendrecht

WERKNUMMER

4978

SPECIFICATIE

Definitief ontwerp

TEKENINGNUMMER

DO-103

ONDERDEEL

Tweede verdieping

PROJECTARCHITECT

ir. H. Middelkoop

PROJECTLEIDER

-

GETEKEND

20-12-2017

SCHAAL

1:100

FORMAAT

A3

OPDRACHTGEVER

Bouwbusiness Projectmanagement

GEWIJZIGD

A. 07-03-2018
B. 14-03-2018

C. 26-06-2018
D. 30-08-2018

E. 10-10-2018
F. 16-10-2018

G. 19-11-2018
H.

I.
J.

Weena 723
Groothandelsgebouw ingang C3

Postbus 29137
3001GC Rotterdam

TEL 010-4117180

www.kokon.nl
info@kokon.nl

kokon
ARCHITECTUUR & STEDENBOUW



Zuid-west gevel
1:100

PROJECT	Transformatie Middenbaan, Barendrecht				WERKNUMMER	4978
SPECIFICATIE	Definitief ontwerp				TEKENINGNUMMER	DO-200
ONDERDEEL	Gevelaanzichten					
PROJECTARCHITECT	ir. H. Middelkoop		PROJECTLEIDER	-	GETEKEND	20-12-2017
OPDRACHTGEVER	Bouwbusiness Projectmanagement				SCHAAL	1:100
GEWIJZIGD	A. 07-03-2018 B. 14-03-2018	C. 26-06-2018 D. 30-08-2018	E. 10-10-2018 F. 16-10-2018	G. 19-11-2018 H.	I. J.	FORMAAT A3


Weena 723
Groothandelsgebouw ingang C3

Postbus 29137
3001GC Rotterdam

TEL 010-4117180

www.kokon.nl
info@kokon.nl

kokon
ARCHITECTUUR & STEDENBOUW

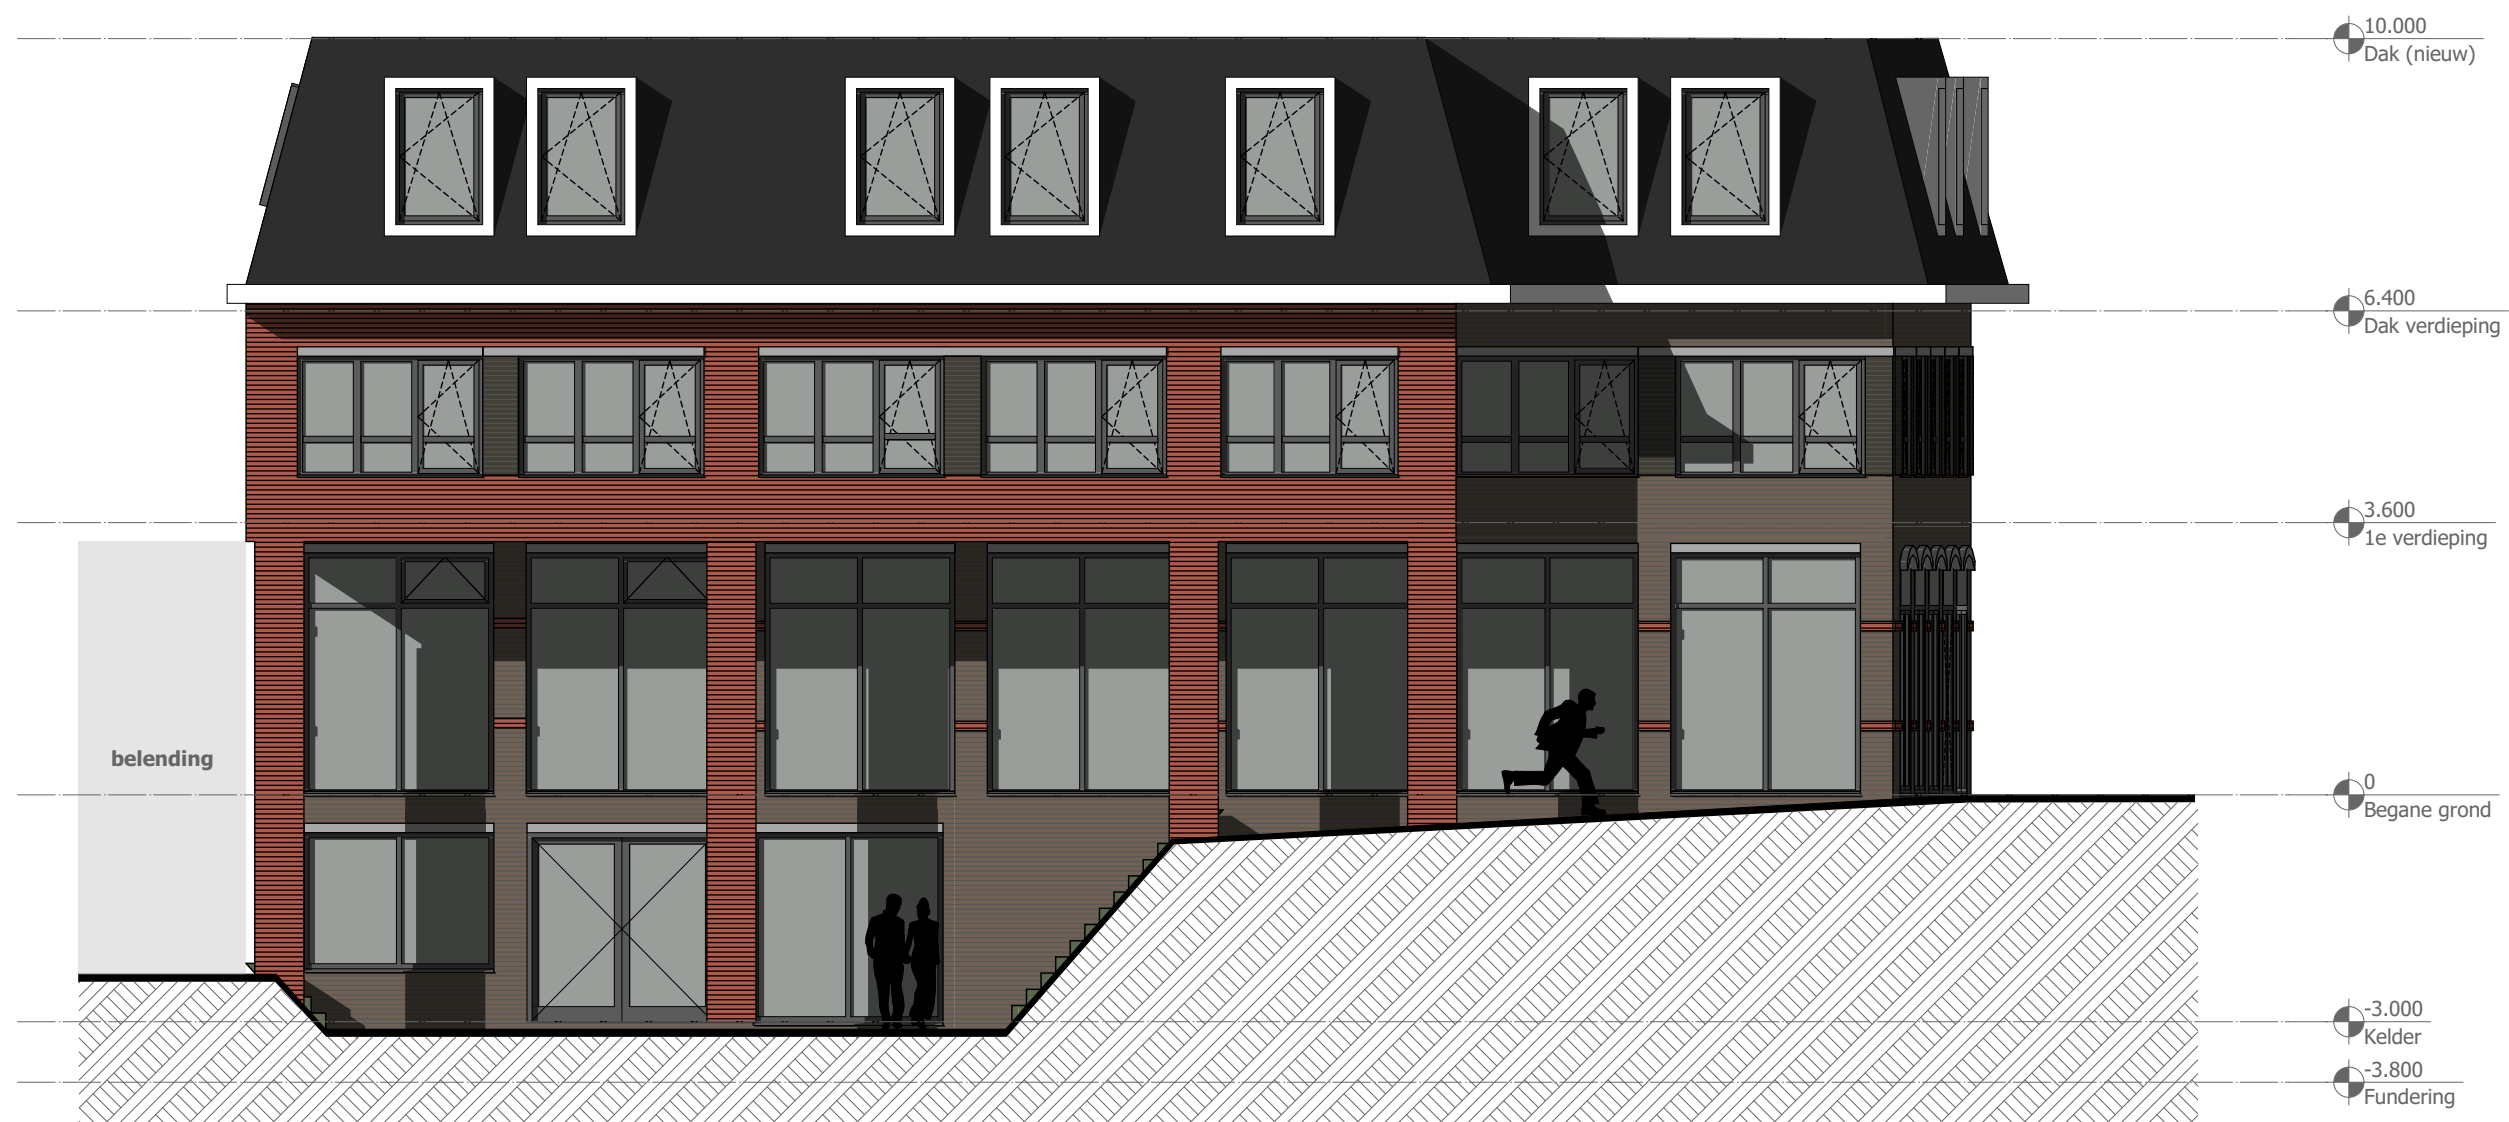

Noord-west gevel
1:100

PROJECT

Transformatie Middenbaan, Barendrecht

WERKNUMMER 4978

SPECIFICATIE

Definitief ontwerp

TEKENINGNUMMER DO-201

ONDERDEEL

Gevelaanzichten

PROJECTARCHITECT

ir. H. Middelkoop

PROJECTLEIDER -

GETEKEND 20-12-2017

SCHAAL 1:100

OPDRACHTGEVER

Bouwbusiness Projectmanagement

FORMAAT A3

GEWIJZIGD

A. 07-03-2018
B. 14-03-2018

C. 26-06-2018
D. 30-08-2018

E. 10-10-2018
F. 16-10-2018

G. 19-11-2018
H

I
J


Weena 723
Groothandelsgebouw ingang C3

Postbus 29137
3001GC Rotterdam


TEL 010-4117180

www.kokon.nl
info@kokon.nl

kokon
ARCHITECTUUR & STEDENBOUW

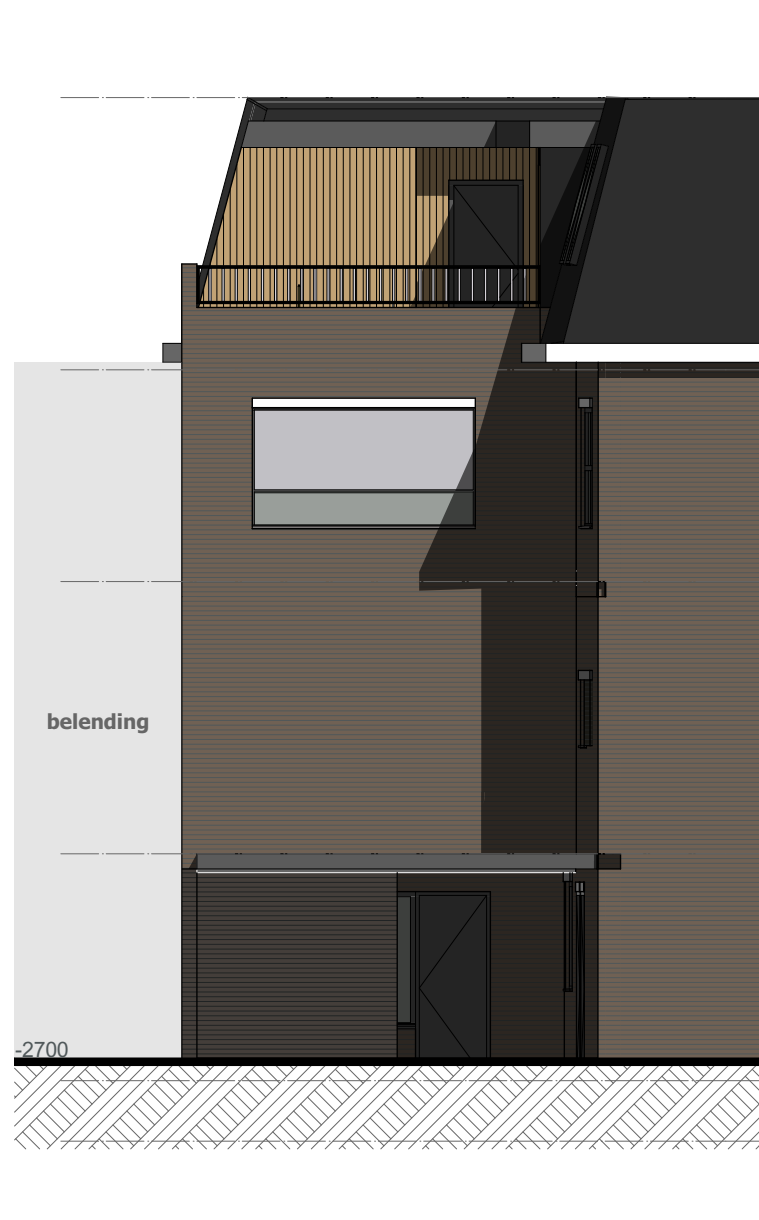

Noord-oost gevel
1:100

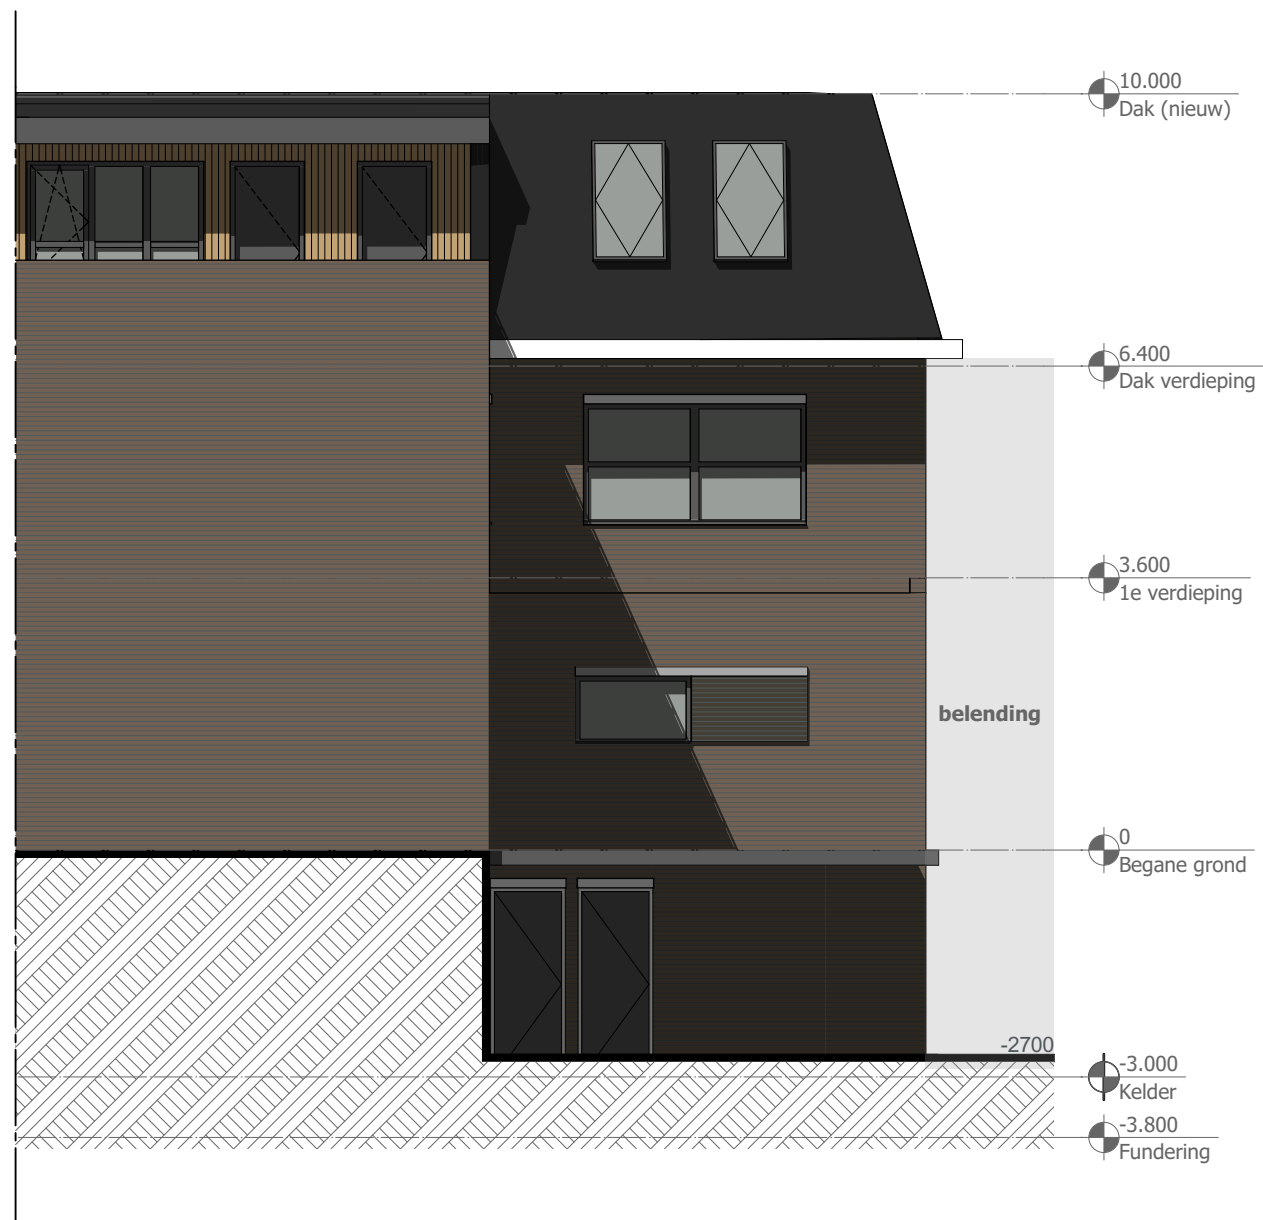

Zuid-oost gevel
1:100

PROJECT

Transformatie Middenbaan, Barendrecht

WERKNUMMER

4978

SPECIFICATIE

Definitief ontwerp

TEKENINGNUMMER

DO-202

ONDERDEEL

Gevelaanzichten

PROJECTARCHITECT

ir. H. Middelkoop

PROJECTLEIDER

-

GETEKEND

20-12-2017

SCHAAL

1:100

FORMAAT

A3

OPDRACHTGEVER

Bouwbusiness Projectmanagement

GEWIJZIGD

A. 07-03-2018
B. 14-03-2018

C. 26-06-2018
D. 30-08-2018

E. 10-10-2018
F. 16-10-2018

G. 19-11-2018
H

I
J

Weena 723

Groothandelsgebouw ingang C3

Postbus 29137


3001GC Rotterdam

TEL 010-4117180

www.kokon.nl

info@kokon.nl

kokon
ARCHITECTUUR & STEDENBOUW

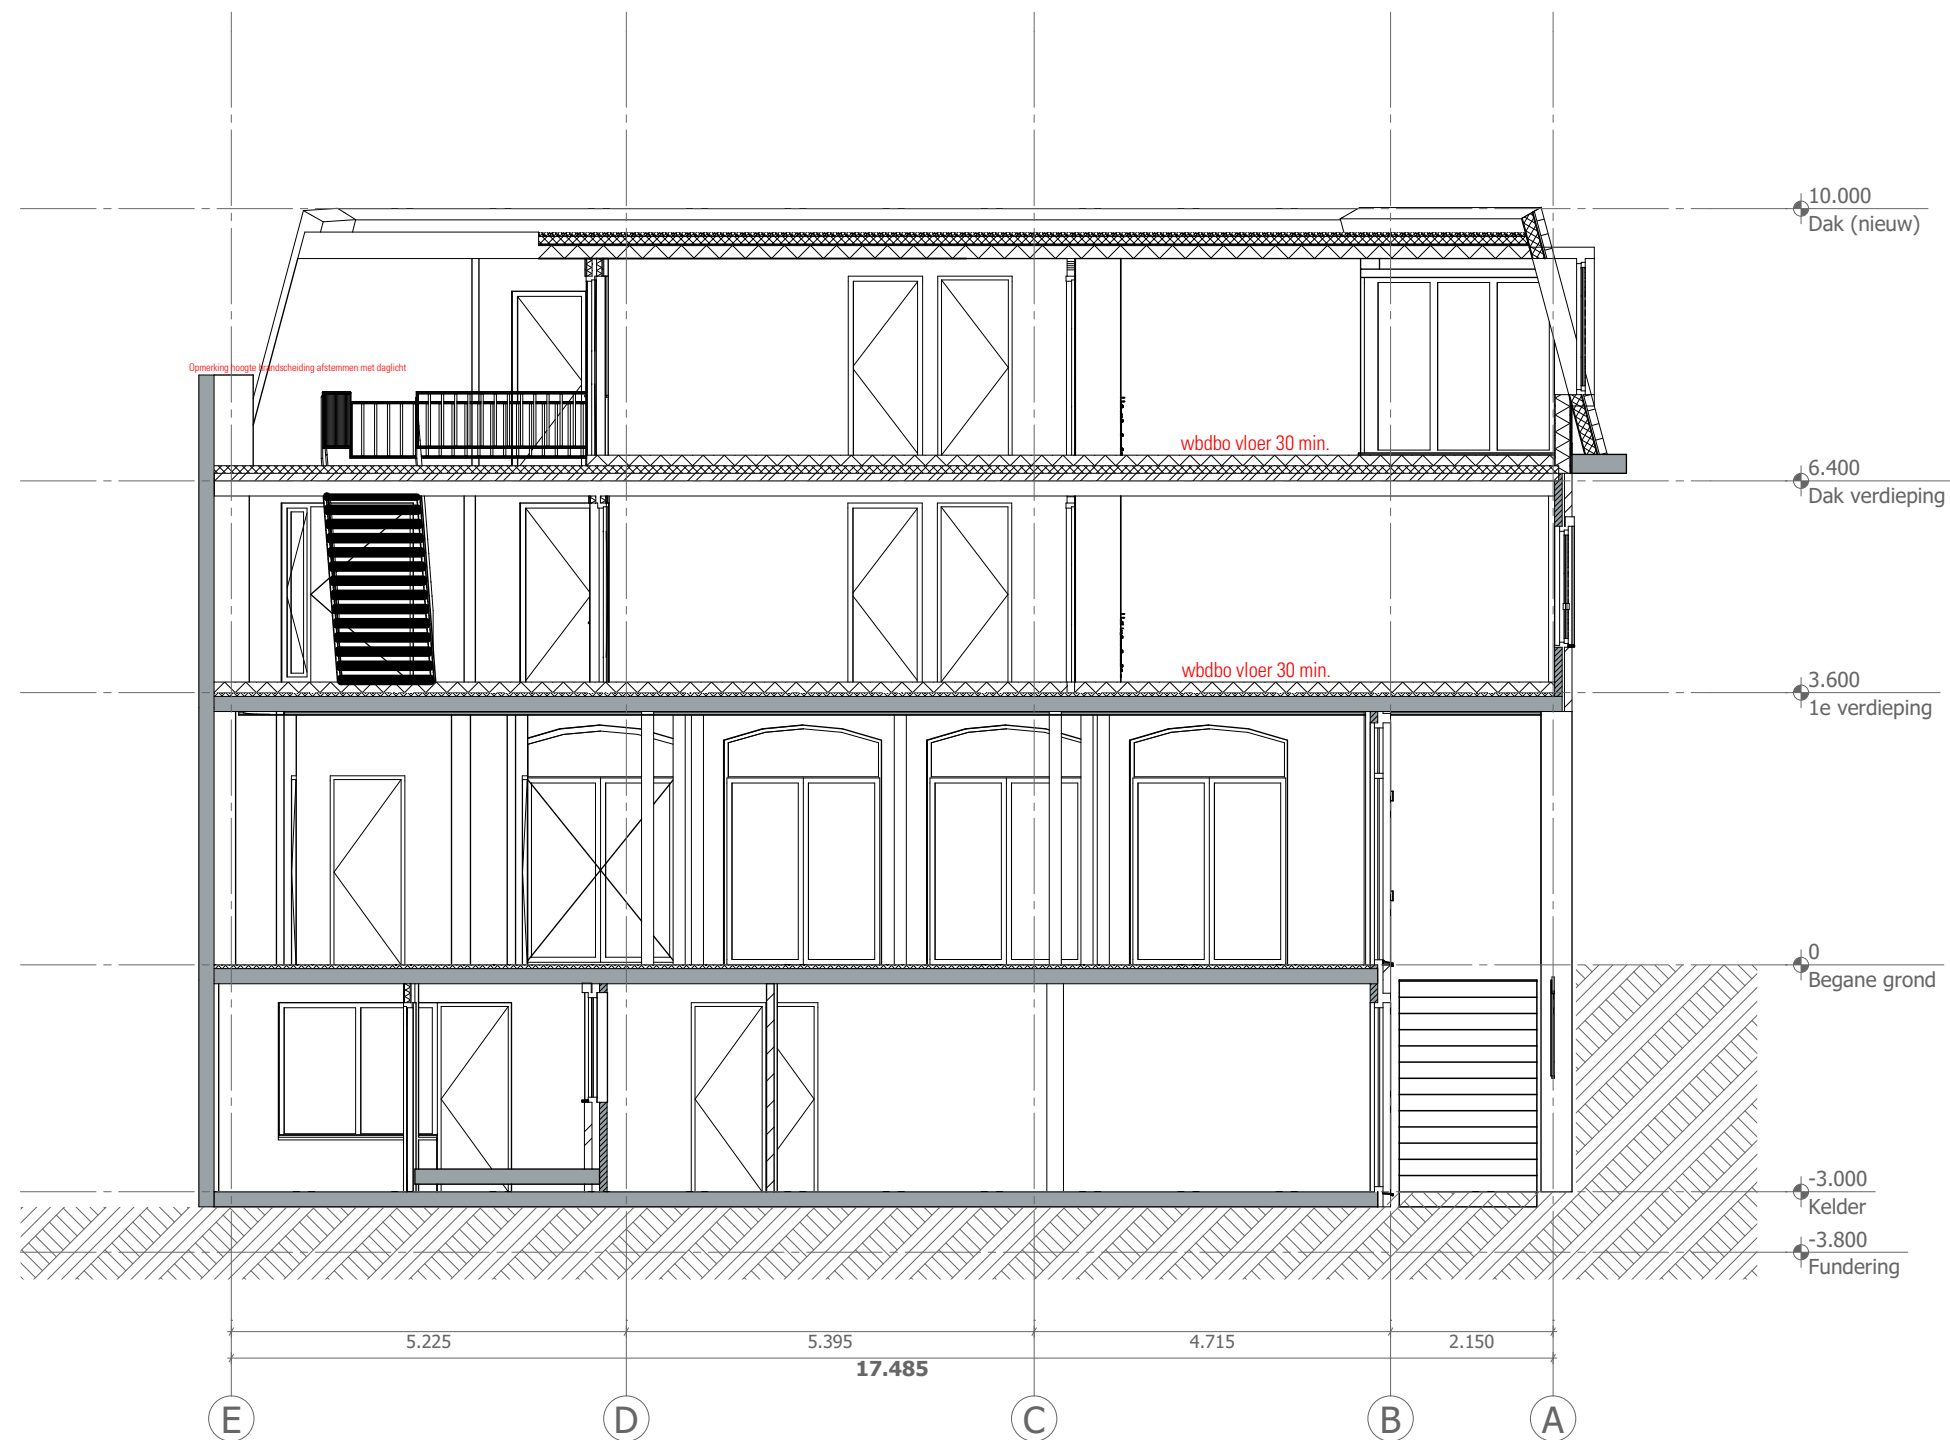

PROJECT

Transformatie Middenbaan, Barendrecht

WERKNUMMER 4978

SPECIFICATIE

Definitief ontwerp

TEKENINGNUMMER DO-300

ONDERDEEL

Doorsnede A-A

PROJECTARCHITECT

ir. H. Middelkoop

PROJECTLEIDER

-

GETEKEND

20-12-2017

SCHAAL

1:100

FORMAAT A3

OPDRACHTGEVER

Bouwbusiness Projectmanagement

GEWIJZIGD

A. 07-03-2018
B. 14-03-2018

C. 26-06-2018
D. 30-08-2018

E. 10-10-2018
F. 16-10-2018

G. 19-11-2018
H.

I
J

Weena 723

Groothandelsgebouw ingang C3

Postbus 29137


3001GC Rotterdam

TEL 010-4117180

www.kokon.nl

info@kokon.nl

kokon
ARCHITECTUUR & STEDENBOUW

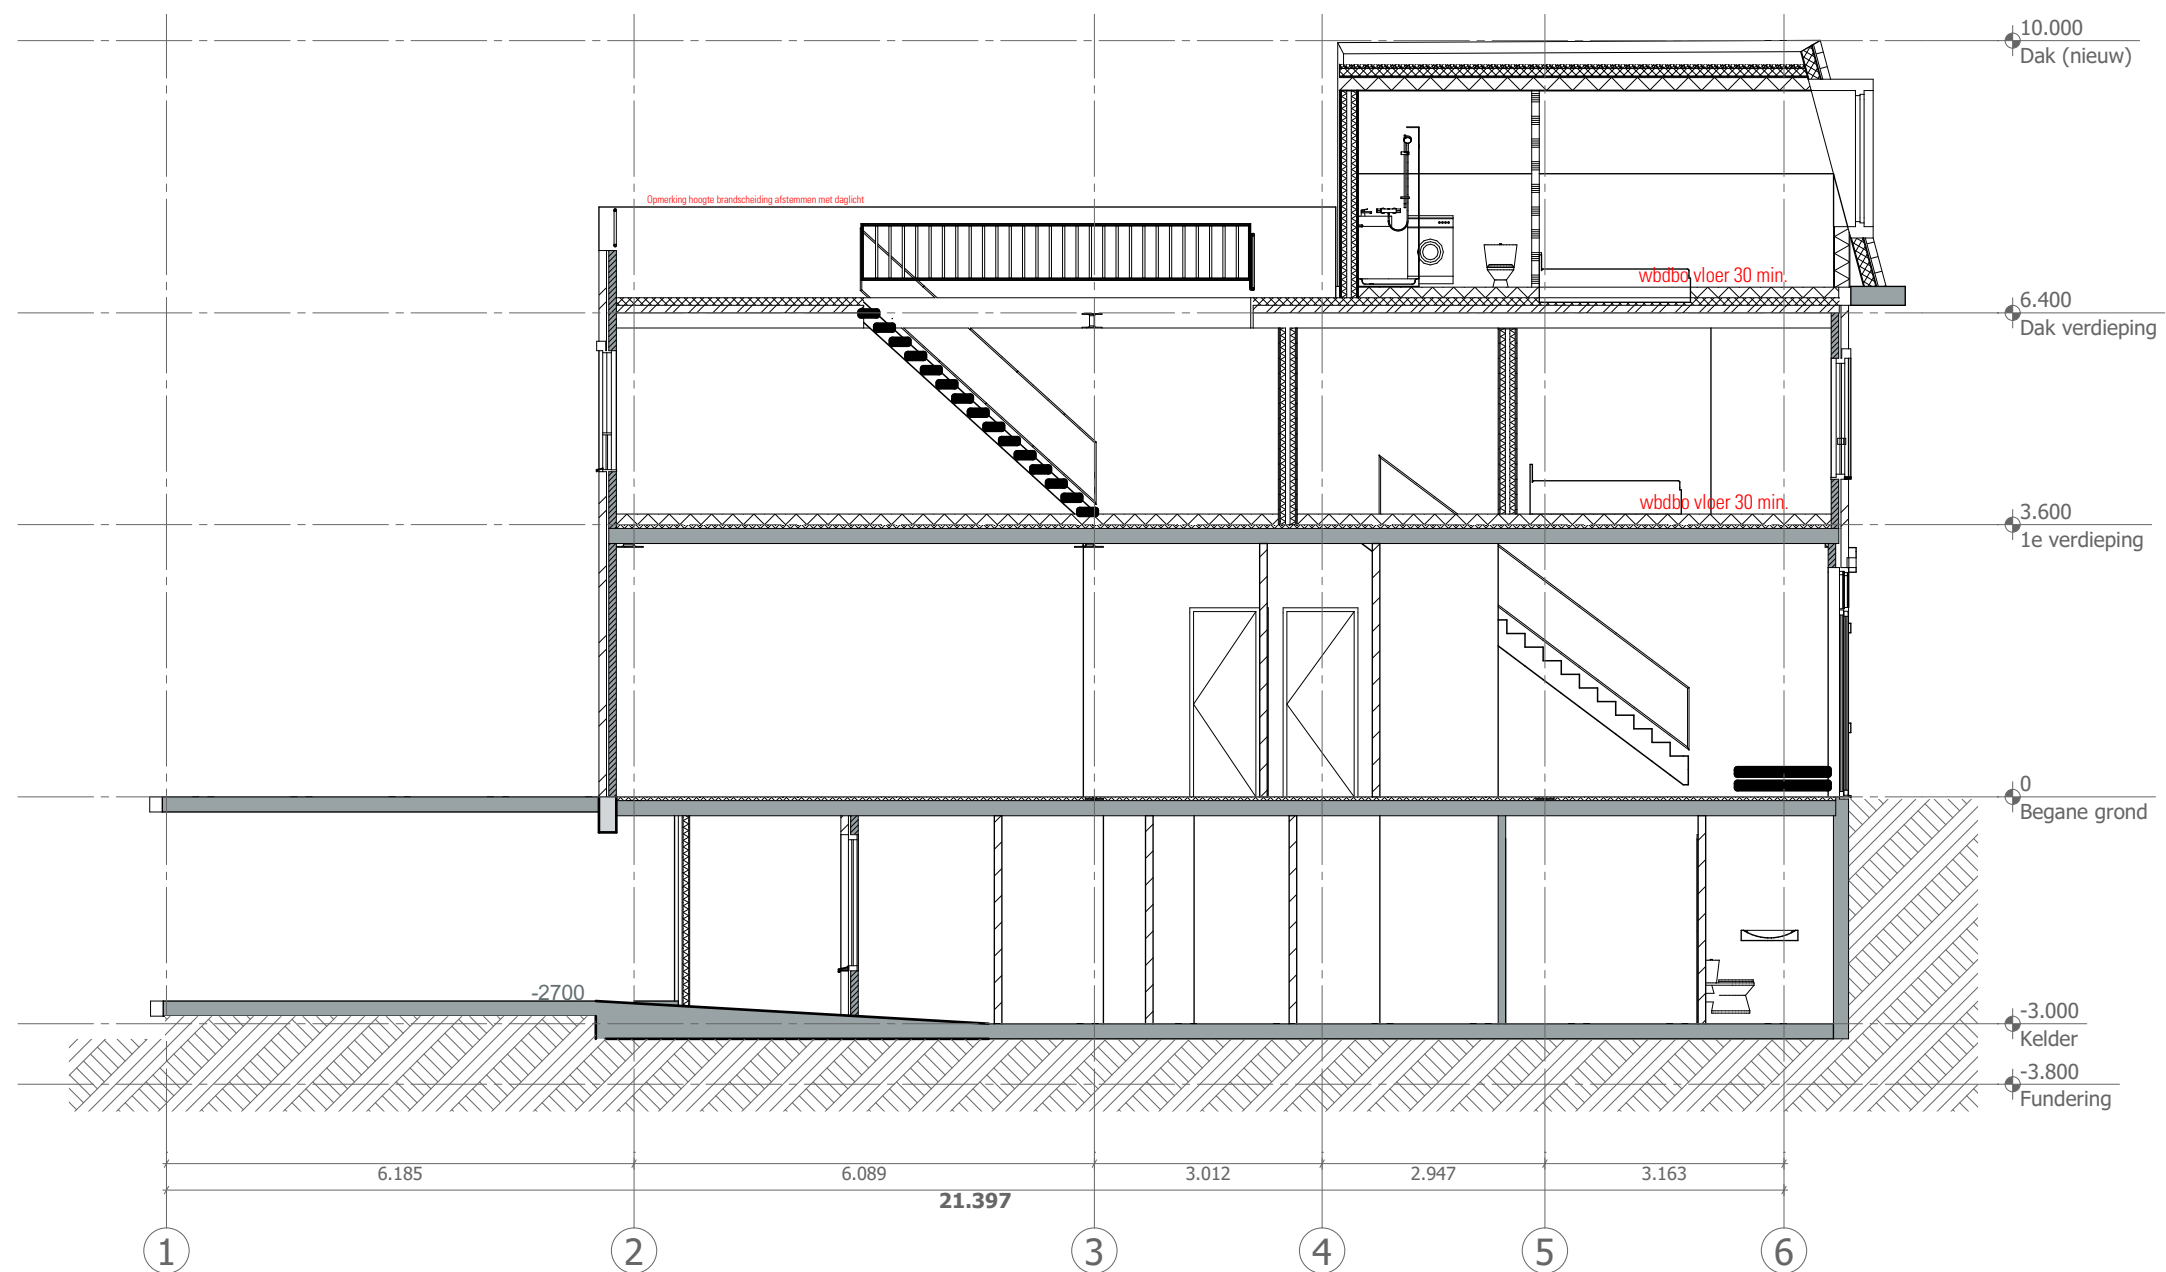

PROJECT

Transformatie Middenbaan, Barendrecht

WERKNUMMER

4978

SPECIFICATIE

Definitief ontwerp

TEKENINGNUMMER

DO-301

ONDERDEEL

Doorsnede B-B

PROJECTARCHITECT

ir. H. Middelkoop

PROJECTLEIDER

-

GETEKEND

20-12-2017

SCHAAL

1:100

FORMAAT

A3

OPDRACHTGEVER

Bouwbusiness Projectmanagement

GEWIJZIGD

A. 07-03-2018
B. 14-03-2018

C. 26-06-2018
D. 30-08-2018

E. 10-10-2018
F. 16-10-2018

G. 19-11-2018
H

I
J

Weena 723

Groothandelsgebouw ingang C3

Postbus 29137


3001GC Rotterdam

TEL 010-4117180

www.kokon.nl

info@kokon.nl

kokon
ARCHITECTUUR & STEDENBOUW

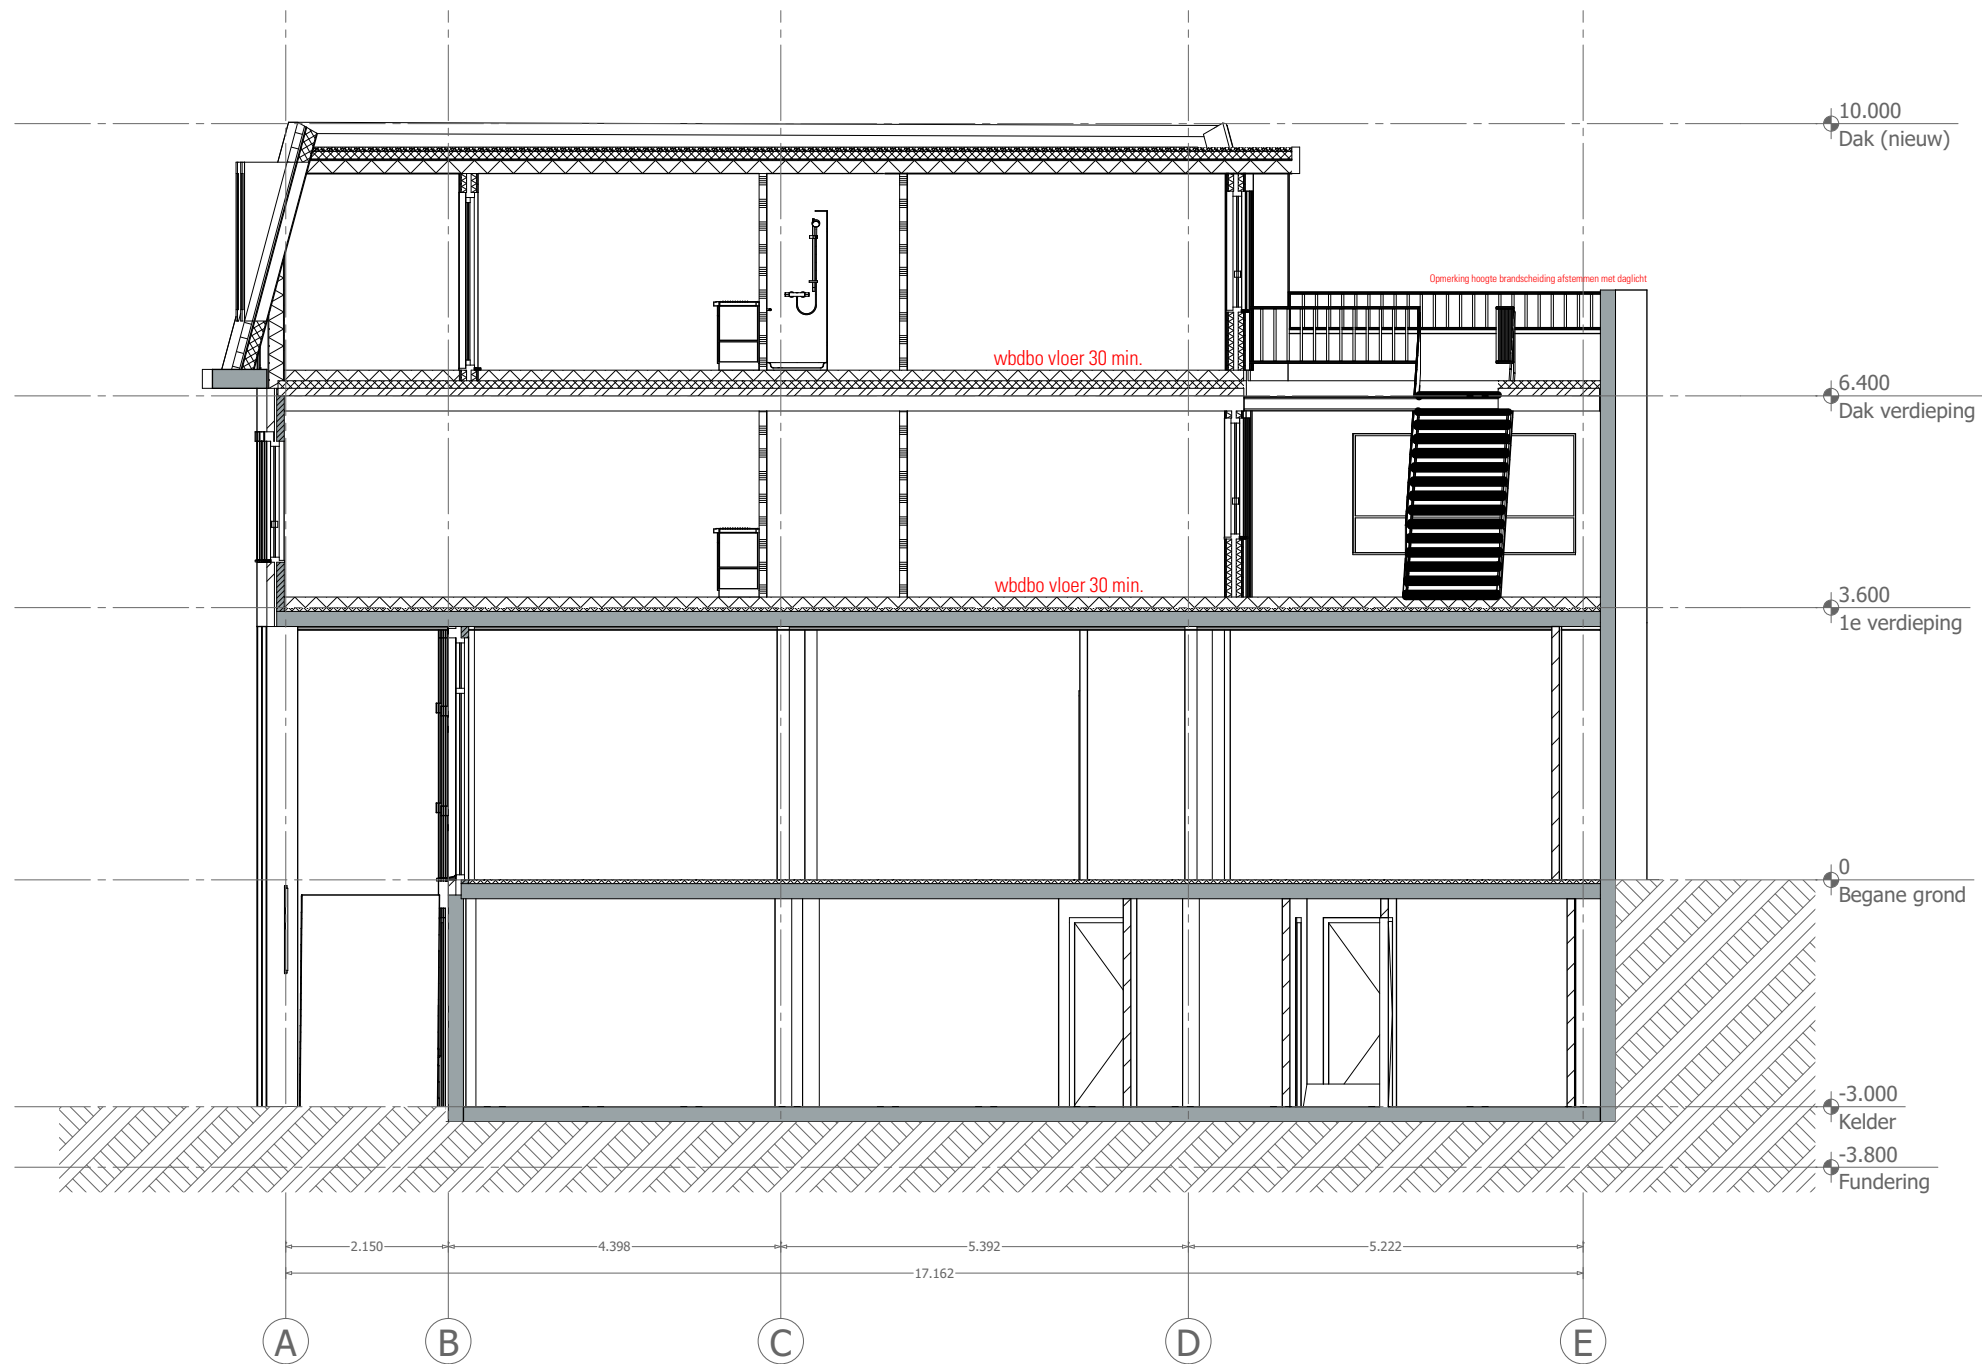

PROJECT

Transformatie Middenbaan, Barendrecht

WERKNUMMER 4978

SPECIFICATIE

Definitief ontwerp

TEKENINGNUMMER DO-302

ONDERDEEL

Doorsnede C-C

PROJECTARCHITECT

ir. H. Middelkoop

PROJECTLEIDER -

GETEKEND 20-12-2017

SCHAAL 1:100

OPDRACHTGEVER

Bouwbusiness Projectmanagement

FORMAAT A3

GEWIJZIGD

A. 07-03-2018
B. 14-03-2018

C. 26-06-2018
D. 30-08-2018

E. 10-10-2018
F. 16-10-2018

G. 19-11-2018
H

I
J

Weena 723
Groothandelsgebouw ingang C3

Postbus 29137
3001GC Rotterdam

TEL 010-4117180

www.kokon.nl
info@kokon.nl

kokon
ARCHITECTUUR & STEDENBOUW



PROJECT

Transformatie Middenbaan, Barendrecht

WERKNUMMER 4978

SPECIFICATIE

Definitief ontwerp

TEKENINGNUMMER DO-303

ONDERDEEL

Doorsnede D-D

PROJECTARCHITECT

ir. H. Middelkoop

PROJECTLEIDER -

GETEKEND 20-12-2017

SCHAAL 1:100

OPDRACHTGEVER

Bouwbusiness Projectmanagement

FORMAAT A3

GEWIJZIGD

A. 07-03-2018
B. 14-03-2018

C. 26-06-2018
D. 30-08-2018

E. 10-10-2018
F. 16-10-2018

G. 19-11-2018
H

I
J

Weena 723
Groothandelsgebouw ingang C3

Postbus 29137
3001GC Rotterdam

TEL 010-4117180

www.kokon.nl
info@kokon.nl

kokon
ARCHITECTUUR & STEDENBOUW