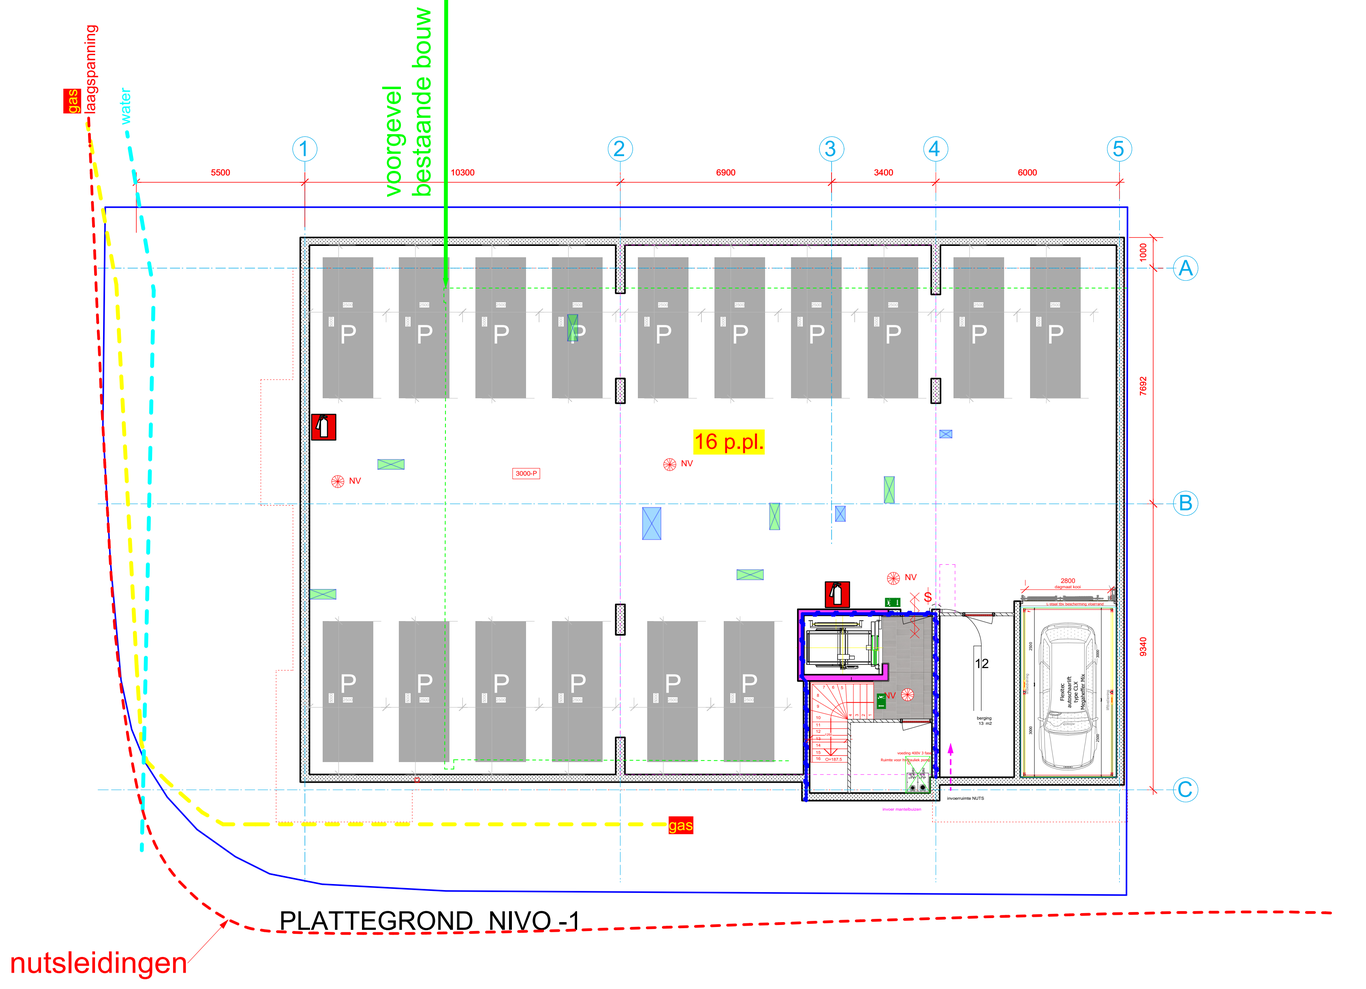

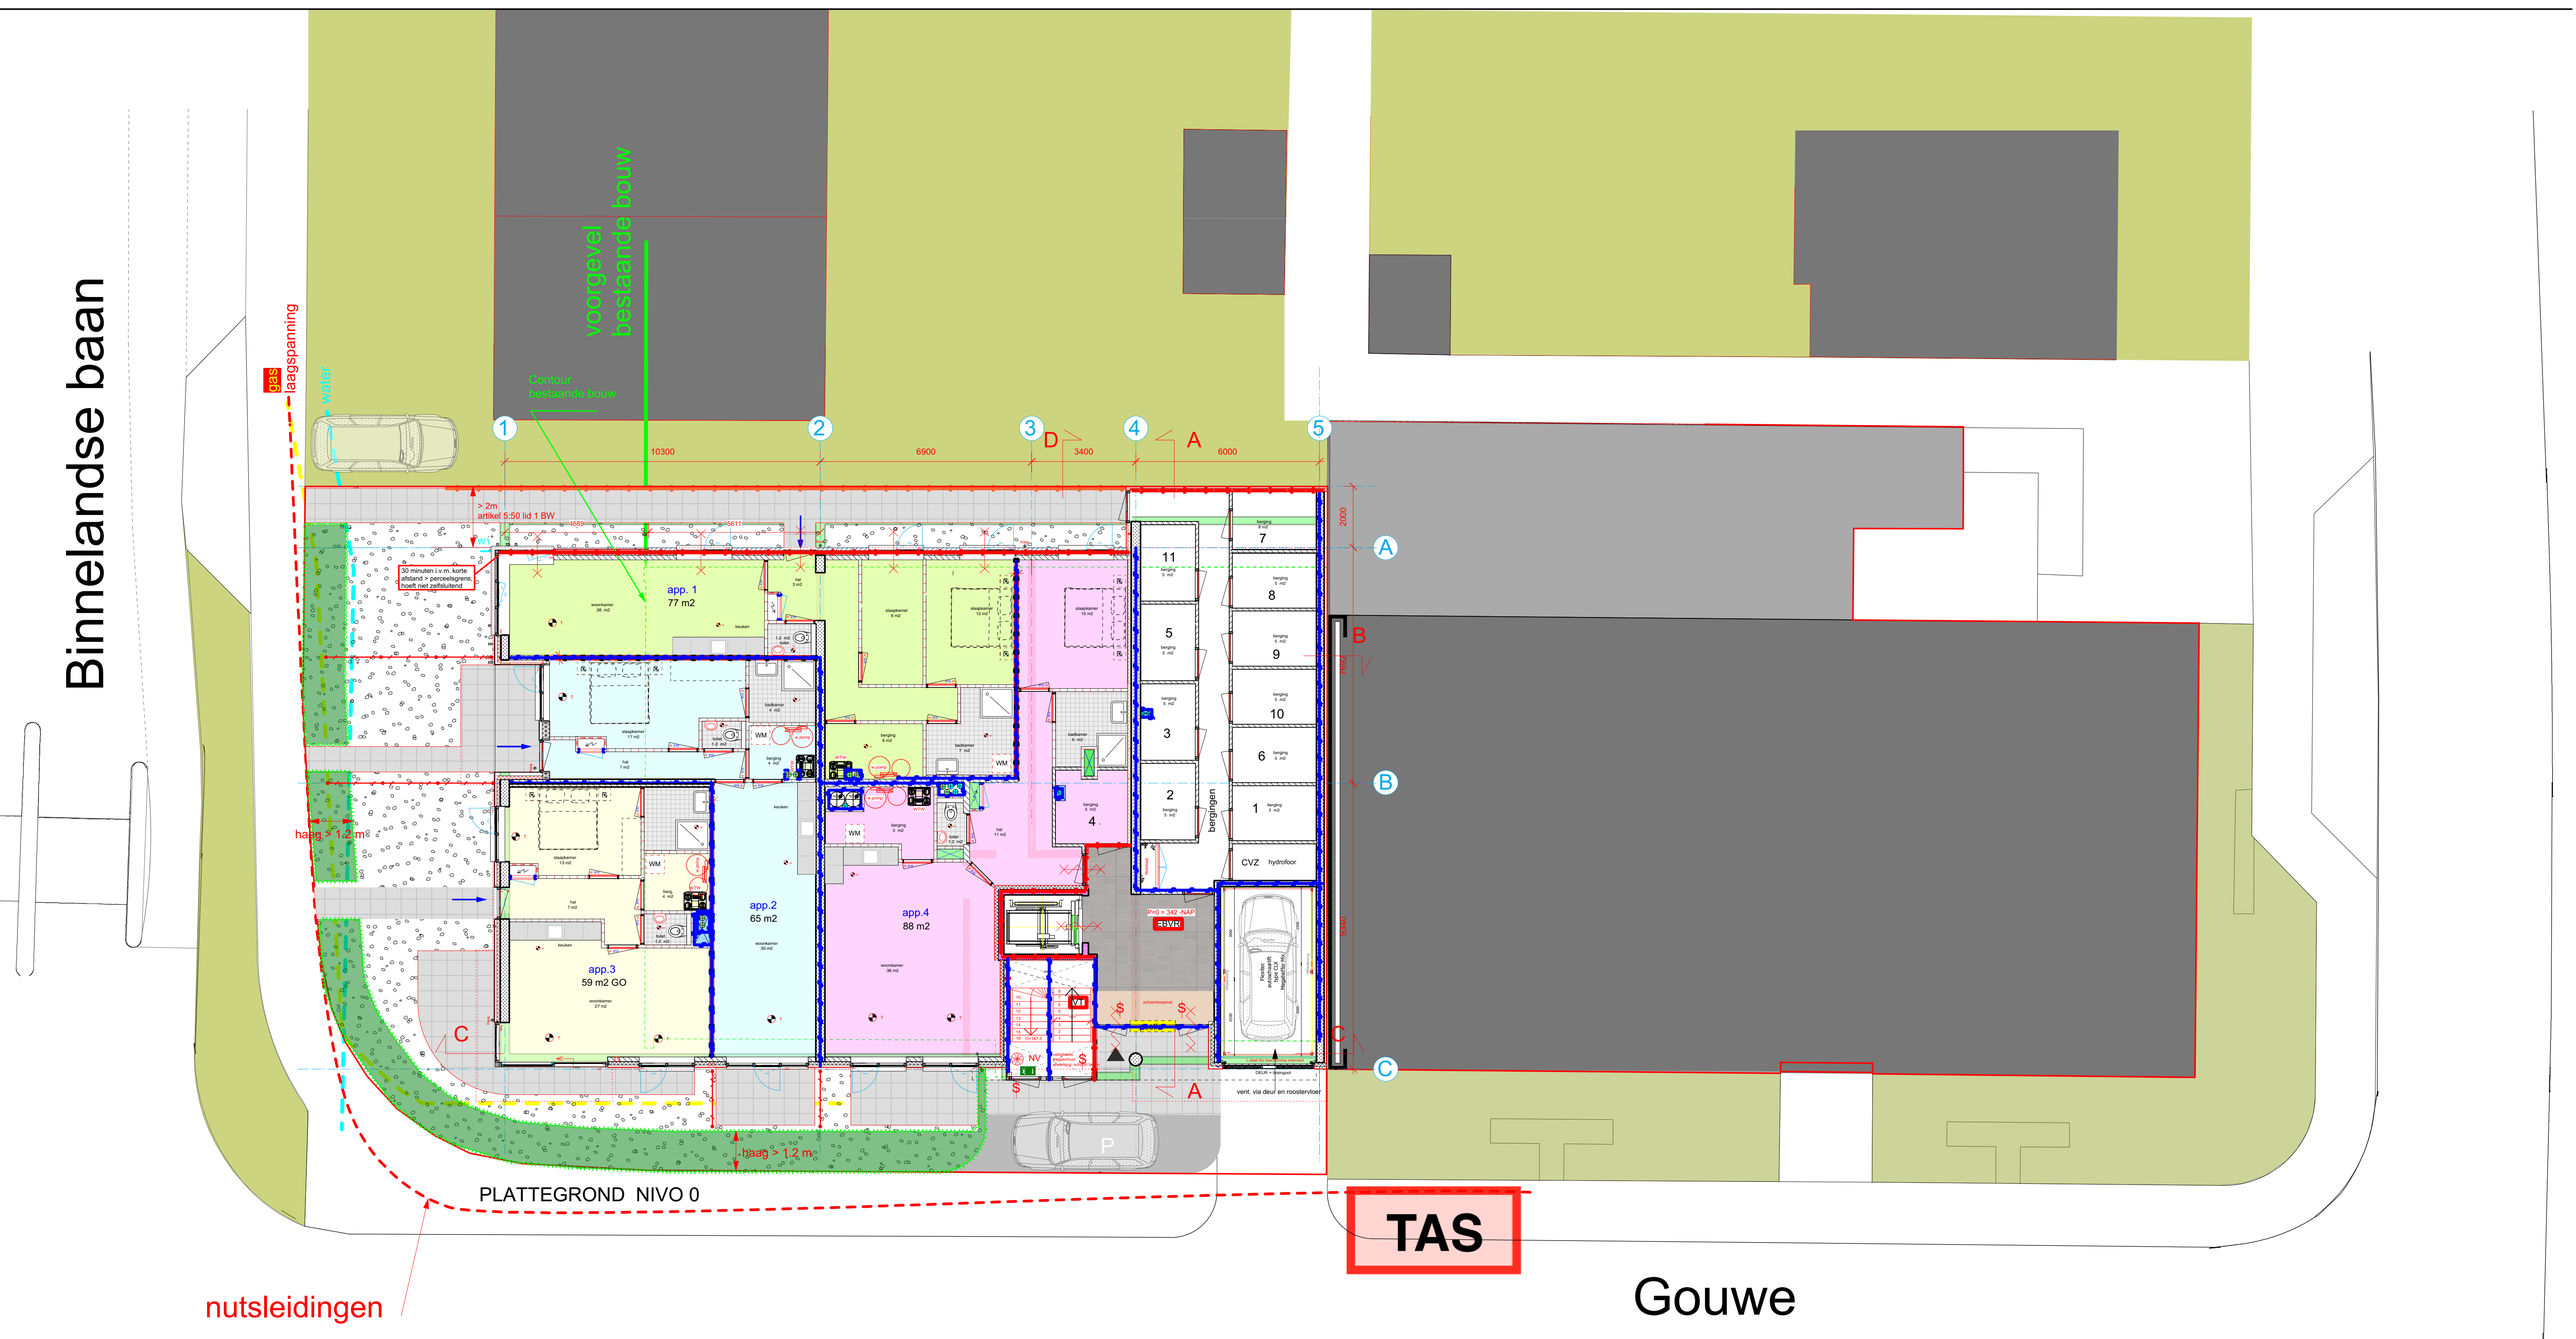

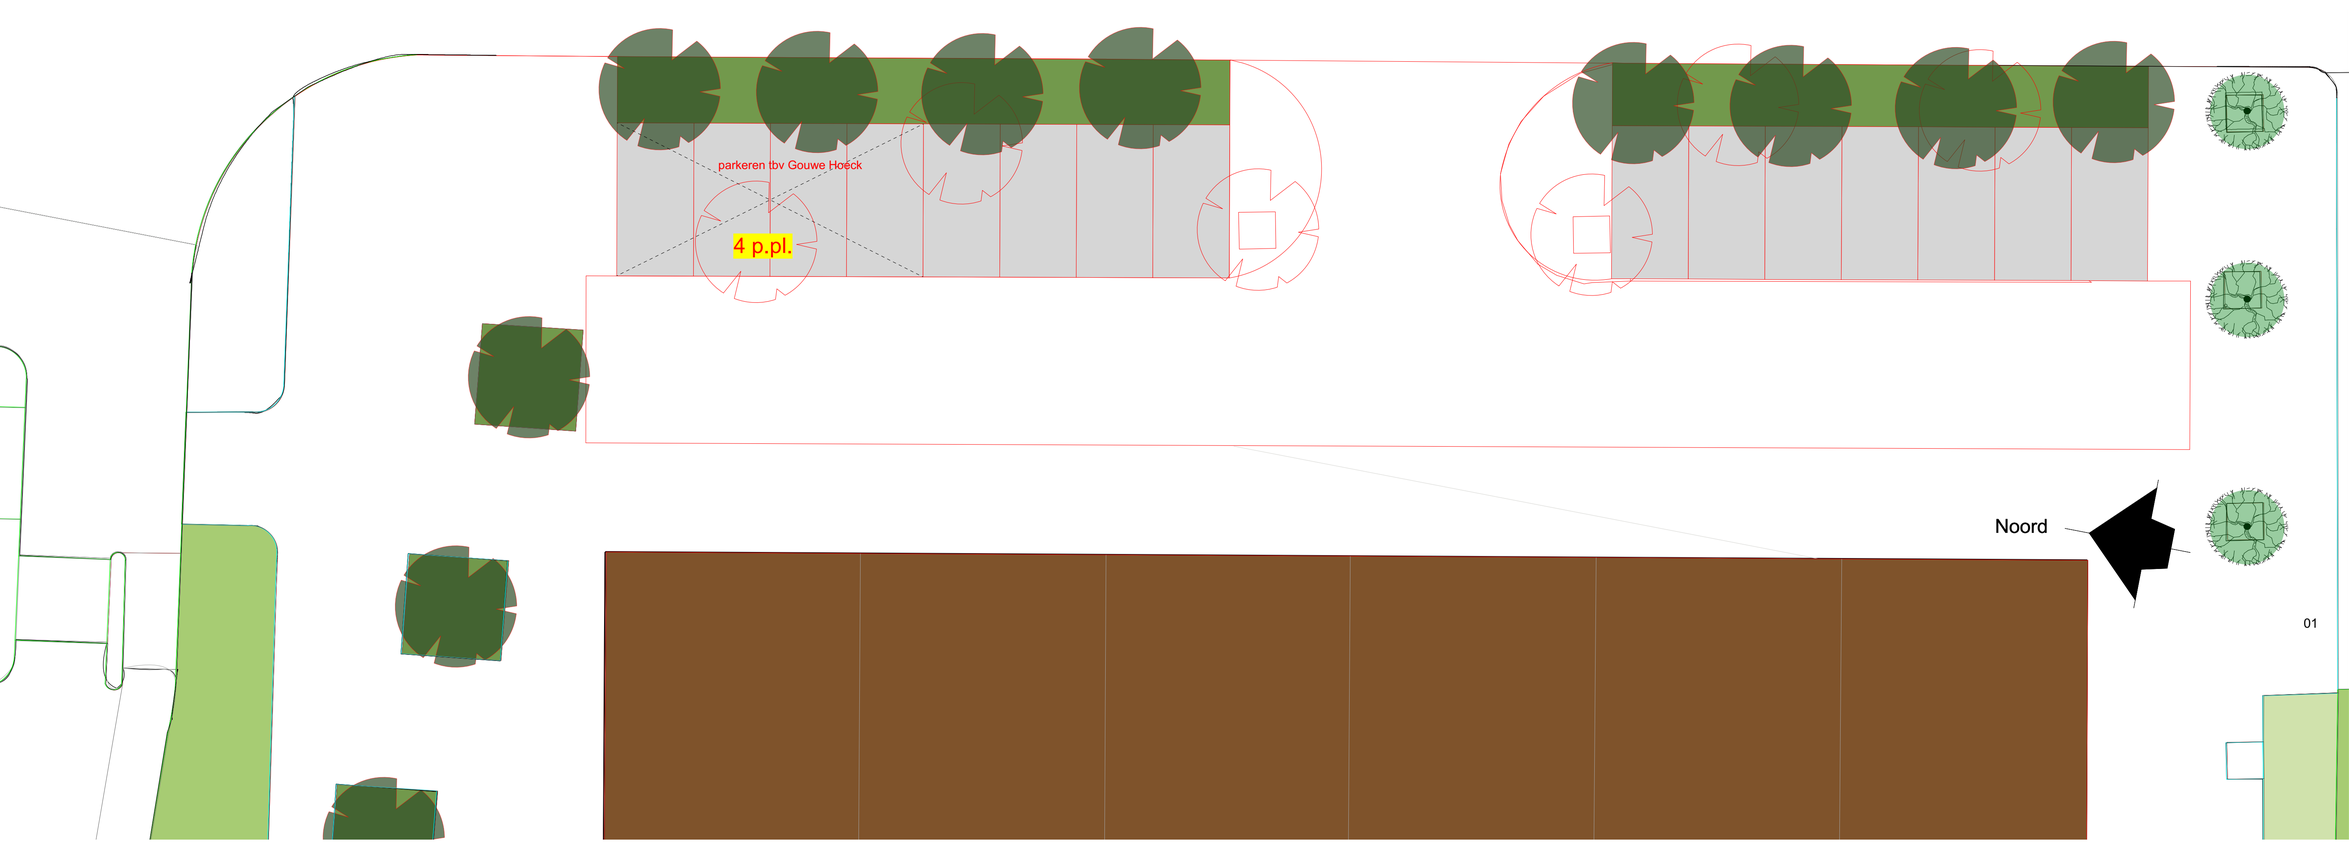

renvooi

- 60 min. brandwerende scheiding, incl. schachten
- 30 min. brandwerende scheiding, incl. schachten
- 30 min. brandwerende deur/ kozijn
- brandw.zelfsluitende deur
- rookmelder, conform NEN 2555
- draagbaar blustoestel (schuimblusser) vorstbestendig
- NV noodverlichting (1 lux op vloer-/trapniveau in gehele ruimte)
- $ deur vanuit vluchtrichting zonder losse voorwerpen te openen (knopcilinder)
- EBVR extra beschermde vluchtroute
- onderzijde schacht (V 60 minuten) brandwerend afwerken + vloer meterkast
- T MV toevoerpunt
- AF MV afzuigpunt
- VT Veiligheidstrappenhuis
- vent. natuurlijke ventilatie (rooster in de gevel)
- verlichtingsarmatuur
- V verlichtingspaaltje
- elektische handdoekdroger
- kalkzandsteen, vellingblokken
- prefabbeton
- metselwerk
- isolatie
- kalkzandsteen
- gasbeton d= 70 mm
- gasbeton d= 70 mm
- HSB element
- houten latten (houten gevelbekleding brandklasse B)
- TAS opstelplaats brandweer (indicatief)
- primaire bluswatervoorziening bestaand

AKOESTIEK

- W1 — De west- en de oostgevel hebben een totale massa ≥ 400 kg/m², waarvoor geldt geluidsisolatie $R'_{w,ringvormer}$ = 51 Db(A)
- W2 — De noordgevel heeft een totale massa≥600kg/m², waarvoor geldt geluidisolatie $R'_{w,ringvormer}$ = 54 Db(A)
- W3 — De balkongevels (bestaande uit en houtenbinnenspouwblad en een buitenspouwblad van metselwerk) heeft een totale massa ≥ 200 kg/m², waarvoor geldt geluidisolatie $R'_{w,ringvormer}$ = 46 Db(A)

Betreft Gouwe 6-10:

Inmiddels is gebleken dat er een compleet Nutstracé, waaronder een Transport water leiding van circa 300 mm door de erfgrens loopt, inclusief gas, elektra en Ziggo leiding.
Hierdoor komen we in de problemen met de parkeerkelder, welke onder de tuinen loopt tot aan de erfgrens.
Om deze reden willen we 4 parkeerplaatsen laten vervallen in de kelder en deze naar de overzijde verplaatsen.
Er komen 8 appartementen en 4 goedkopere appartementen op de begane grond. Dat betekent voor alle 12 woningen 1 parkeer plaats.
Indien we 4 parkeerplaatsen kunnen verplaatsen naar de overzijde blijven er 16 plaatsen in de kelder over en 1 miva plaats voor de deur op eigen terrein

DE ROON architecten
Augustapolder 40
2992 SR Barendrecht
M 06 - 50 25 82 28
E rene@deroonbv.nl
I www.deroonbv.nl

opdrachtgever	Gouwe Beheer BV
project	Appartementen Residence de Gouwe Hoeck Barendrecht
onderdeel	Variant 2 parkeerplaats
schaal	1: 100 gew
afm	A0 gew
werk	W 1564 gew
	gew
blad	WA-
datum	4-9-2020