


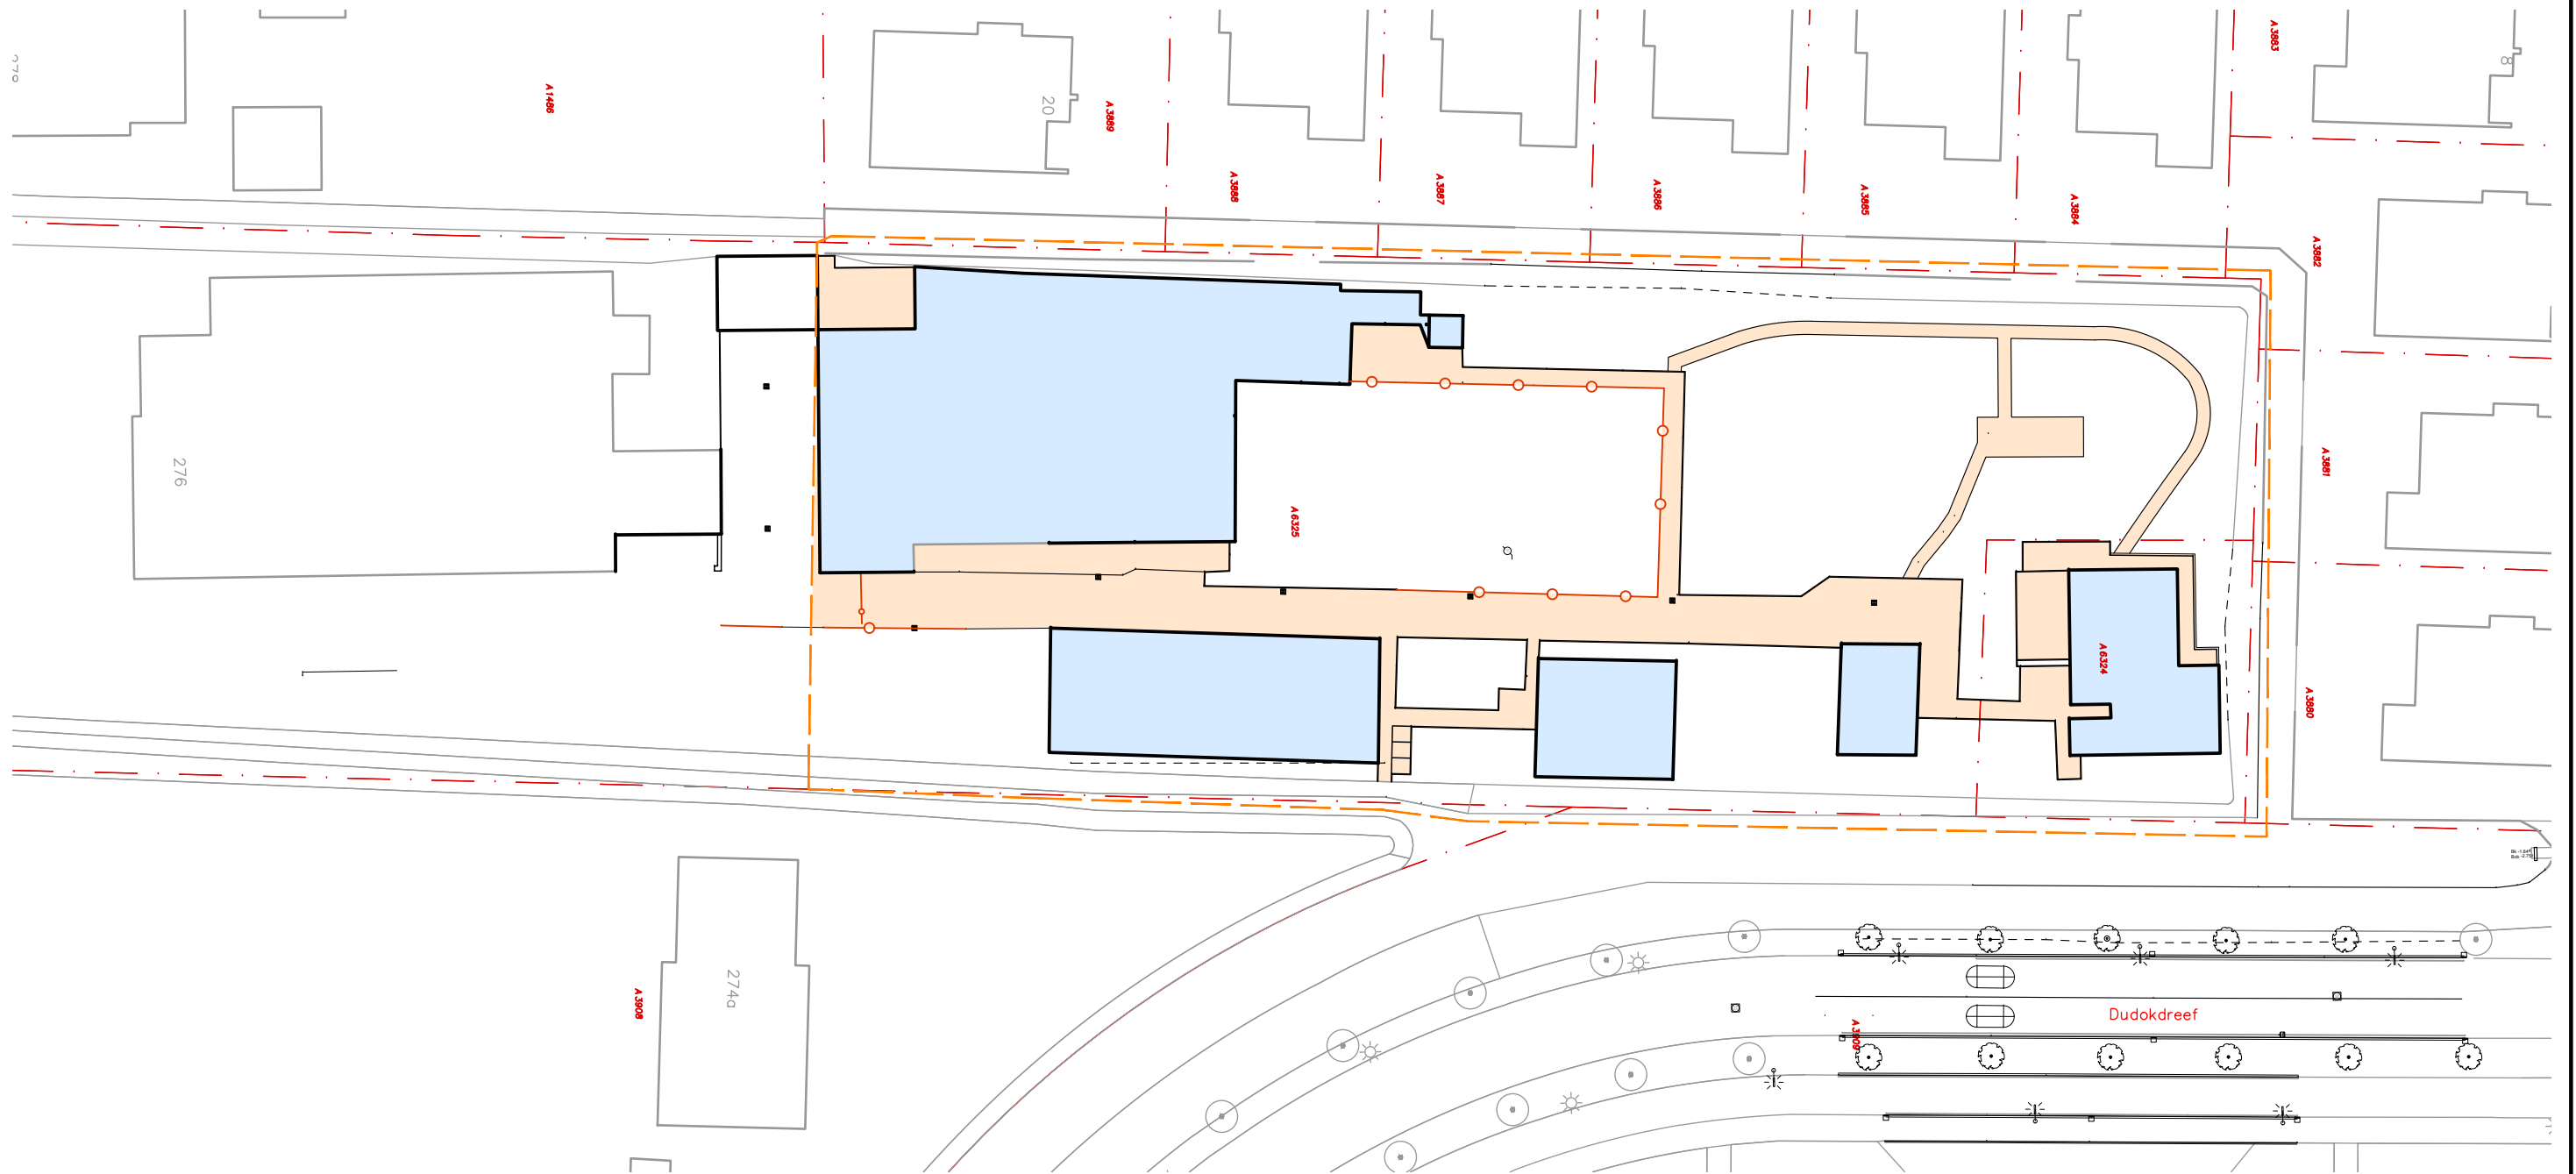

— Werkgrens plangebied
 Oppervlak bebouwd 1213 m²
 Oppervlak bestrating 771 m²
 Totaal verhard oppervlak: 1984 m²



Riede, Mol & Donkers
 Ingenieursbureau stads - en landschapsinrichting
 O v e r s l a g 2 2771CE BOSKOOP
 www.riede.nl www.moldonkers.nl

Project:
 Voordijk 276 Barendrecht
 Tekening:
 Meting
 Bepaling bestaande verharde oppervlakken
 .
 .

tek. nr:	455008	wijzigingen:	
blad nr:	02-3		
formaat:	A3		
schaal	1:500		
status:	Concept		
datum:	27-01-2020		
get:	bd	file:	455008 MT Voordijk