




Plangebied

Uitbreiding woonwagenstandplaats Ziedewijdssekade

Berekening watercompensatie (m²)

|  | Soort      | Bestaand | Nieuw | Af-/ Toename | toename verharding >1500m²:<br>compensatie 10% |
|--|------------|----------|-------|--------------|------------------------------------------------|
|  | Groen      | 3625     | 1432  | -2192        |                                                |
|  | Verharding | 0        | 1989  | 1989         | 199                                            |
|  | Water      | 24       | 227   | 203          | 203                                            |
|  | Saldo      | 3649     | 3649  |              | 4                                              |

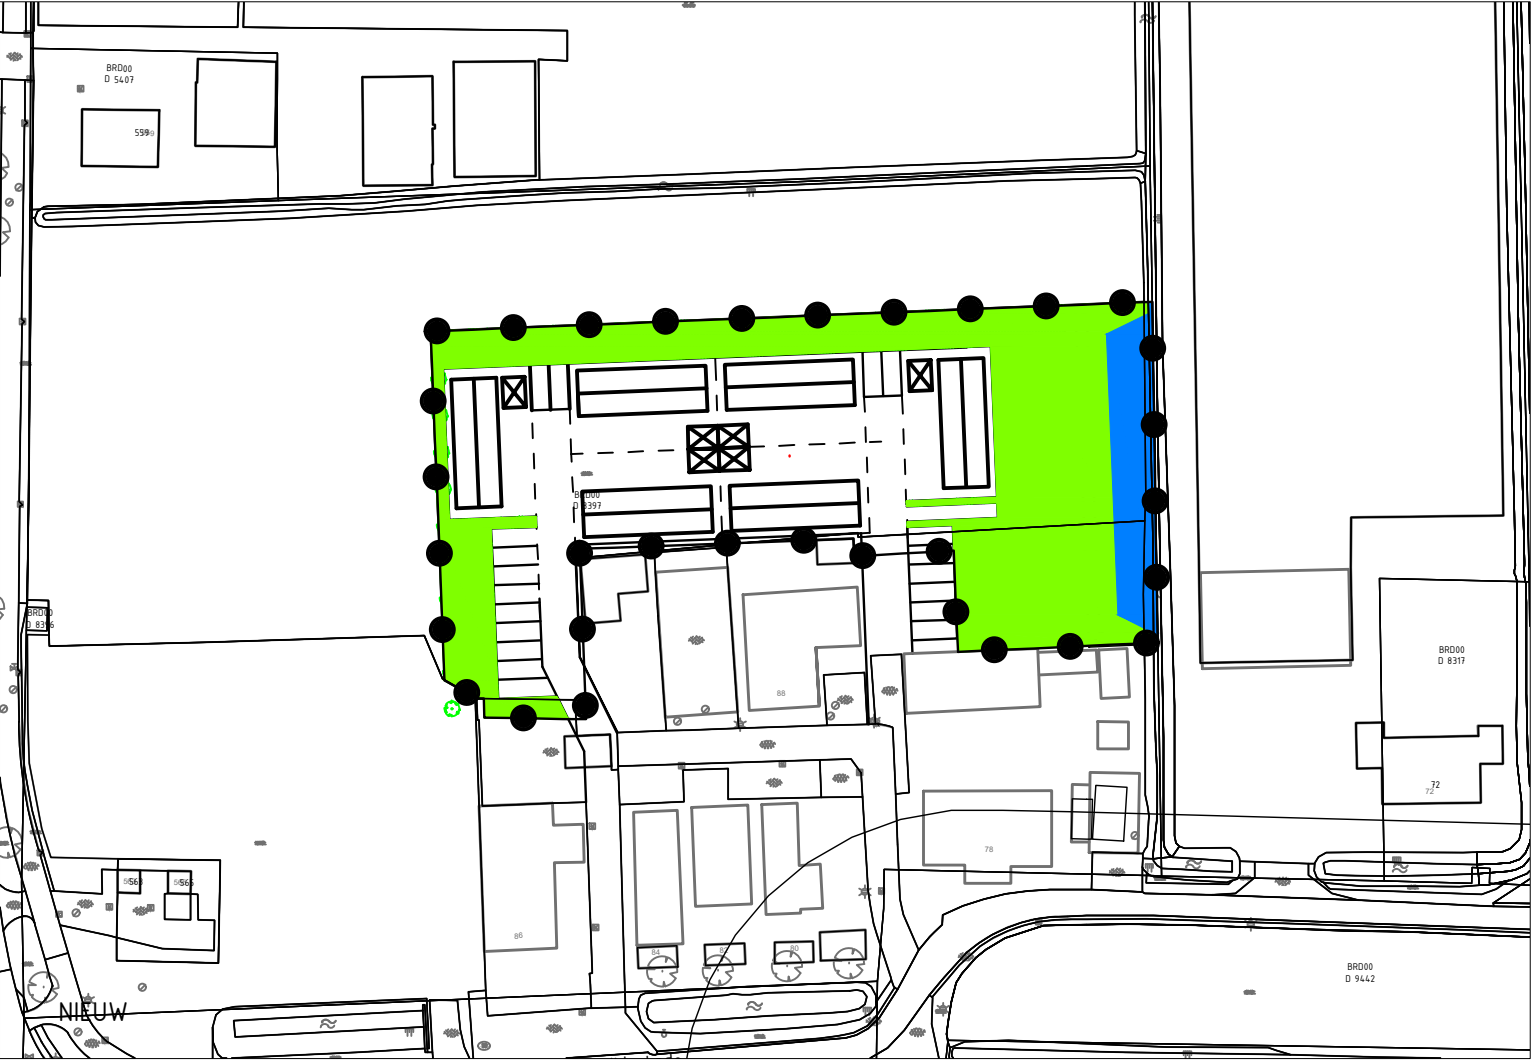

GEMEENTE BARENDRECHT  
BESTEMMINGSPLAN  
Uitbreiding Woonwagenstandplaats  
Ziedewijdssekade  
WATERTOETS

► Concept juni 2018

►

ruimtelijke  
denkers

wiissing

Middenbaan 108, 2091 CT  
Postbus 37, 2990 AA Barendrecht  
www.wiissing.nl  
T +31(0)180 61 31 44

► tek.

► blad

► schaal

► versie

► gew.

► gst.

► pmw.

1219.00-R000-00

1 van 1

1 : 1.000

01

25-06-2018

anDré Domburg

werkelijke maten zijn vastgelegd in het GML-bestand