


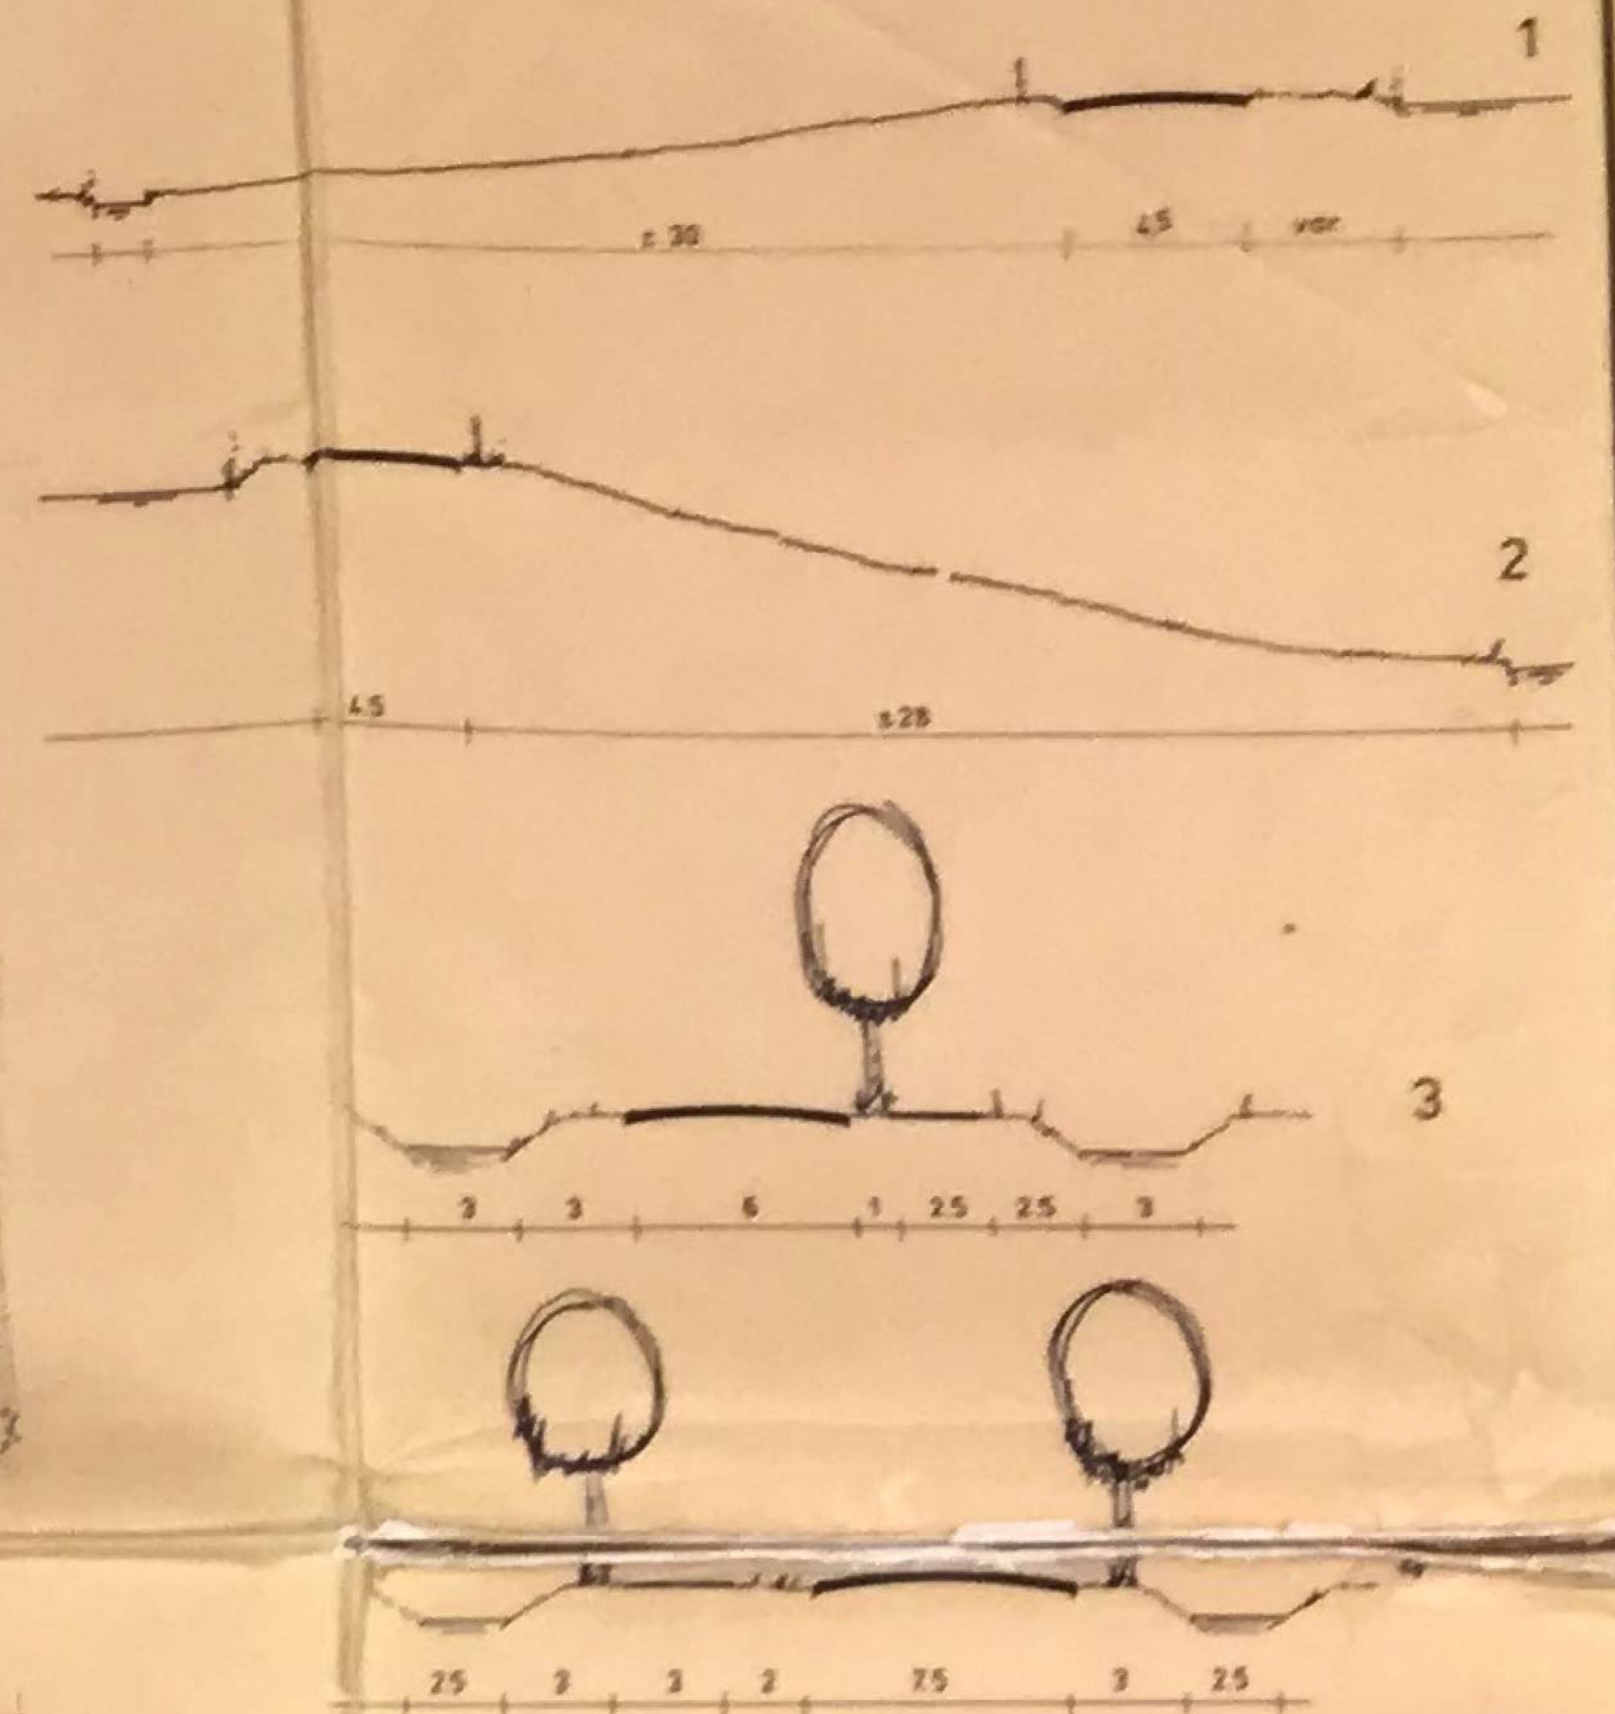

WEGPROFIELEN SCHAAL 1:200



BESTEMINGEN

- W** woongebieden
- AB** agrarisch bouwperceel
- As** agrarisch gebied, sierteelt toegestaan
- AI** agrarisch gebied met landschappelijke waarde
- Wv** weidevogelgebied
- alkstunten**
- verkeersdoeleinden**
- letspaden**
- O** openbaar nut
- BP** benzinepomp
- water**
- primair waterkering**
- sluizenwaterkering**
- hoogspanningsleiding (ondergronds en bovengronds)**
- gedrukt gasleiding**
- drinkwaterleiding**

- TERAALPAD** met hoogteaanduiding
- topografische gegevens**
- kadastrale gegevens**
- bestaande bebouwing**
- grens van het bestemmingsplan, tevens gemeentegrens**
- grens van de uitsnede**
- grens van het bestemmingsplan, tevens grens van de uitsnede**
- grens uitsnede, tevens grens gronden vallende buiten het plan**
- gronden vallende buiten het bestemmingsplan**
- plaatsaanduiding profiel**
- maten in meters**
- bouwperceel**
- kassen**
- mede glastuinbouwbedrijf**
- mede loonbedrijf**
- mede sierteeltbedrijf**
- mede agrarisch hulp- of nevenbedrijf**
- het grondgebonden produktietak niet toelaatbaar binnen 200m. van de woonbebouwing**
- eenstuwning niet toegestaan**

bebouwingsgrenzen
bestemmingsgrenzen
2 aantal woningen per bestemmingsoppervlakte in 2 bladen blad 1

81002 BENTHUIZEN
1:10.000 bestemmingsplan
mrt. 85 landelijk gebied 1984

bureau voor stedenbouw
ir. f. j. zandvoort bv
werkzaamheid: ontwerp
aanpak: ontwerp

