


Totale oppervlakte erfbebouwing:

woningen: 213m²
bijgebouwen: 707m² (resterende meters (340m²)
worden gesloopt aan de IJsseldijk Noord 259a te
Ouderkerk aan den IJssel)

Totale oppervlakte erfverharding: 880 m²

Verhard oppervlak totaal: 1800m²

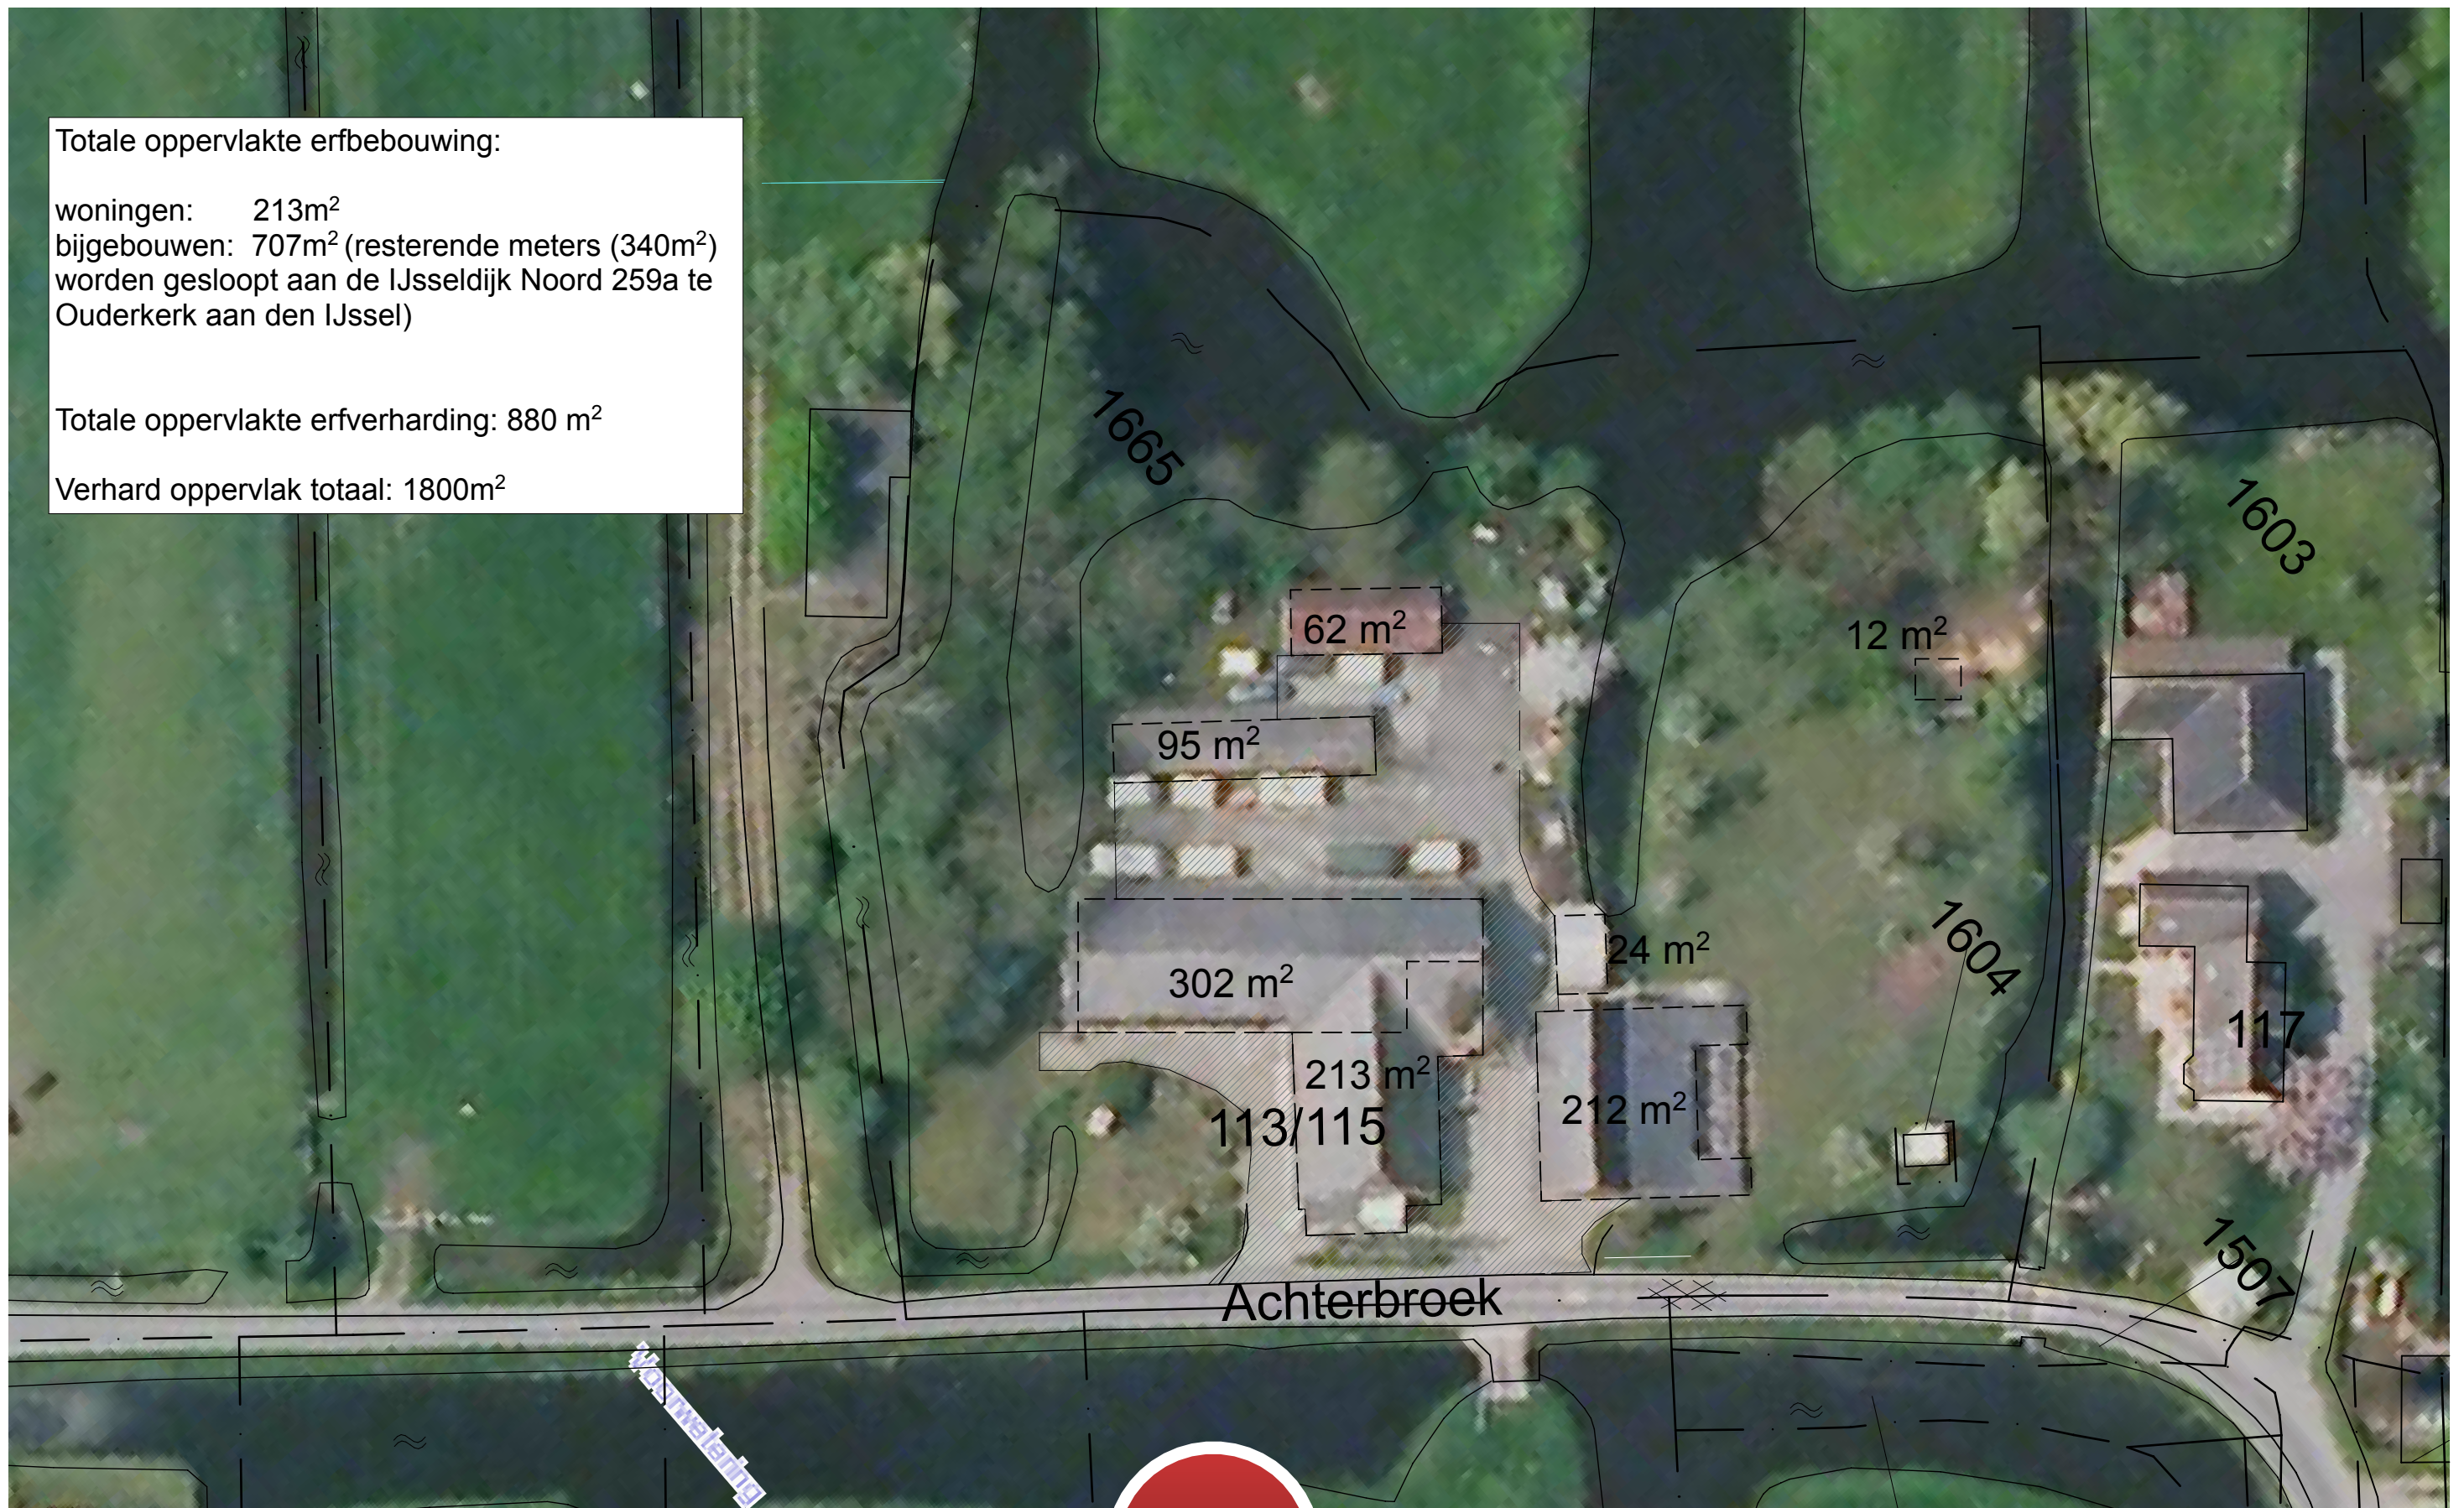

BOUWKUNDIGEN

BESTAANDE SITUATIE | 1: 500