


kadaster

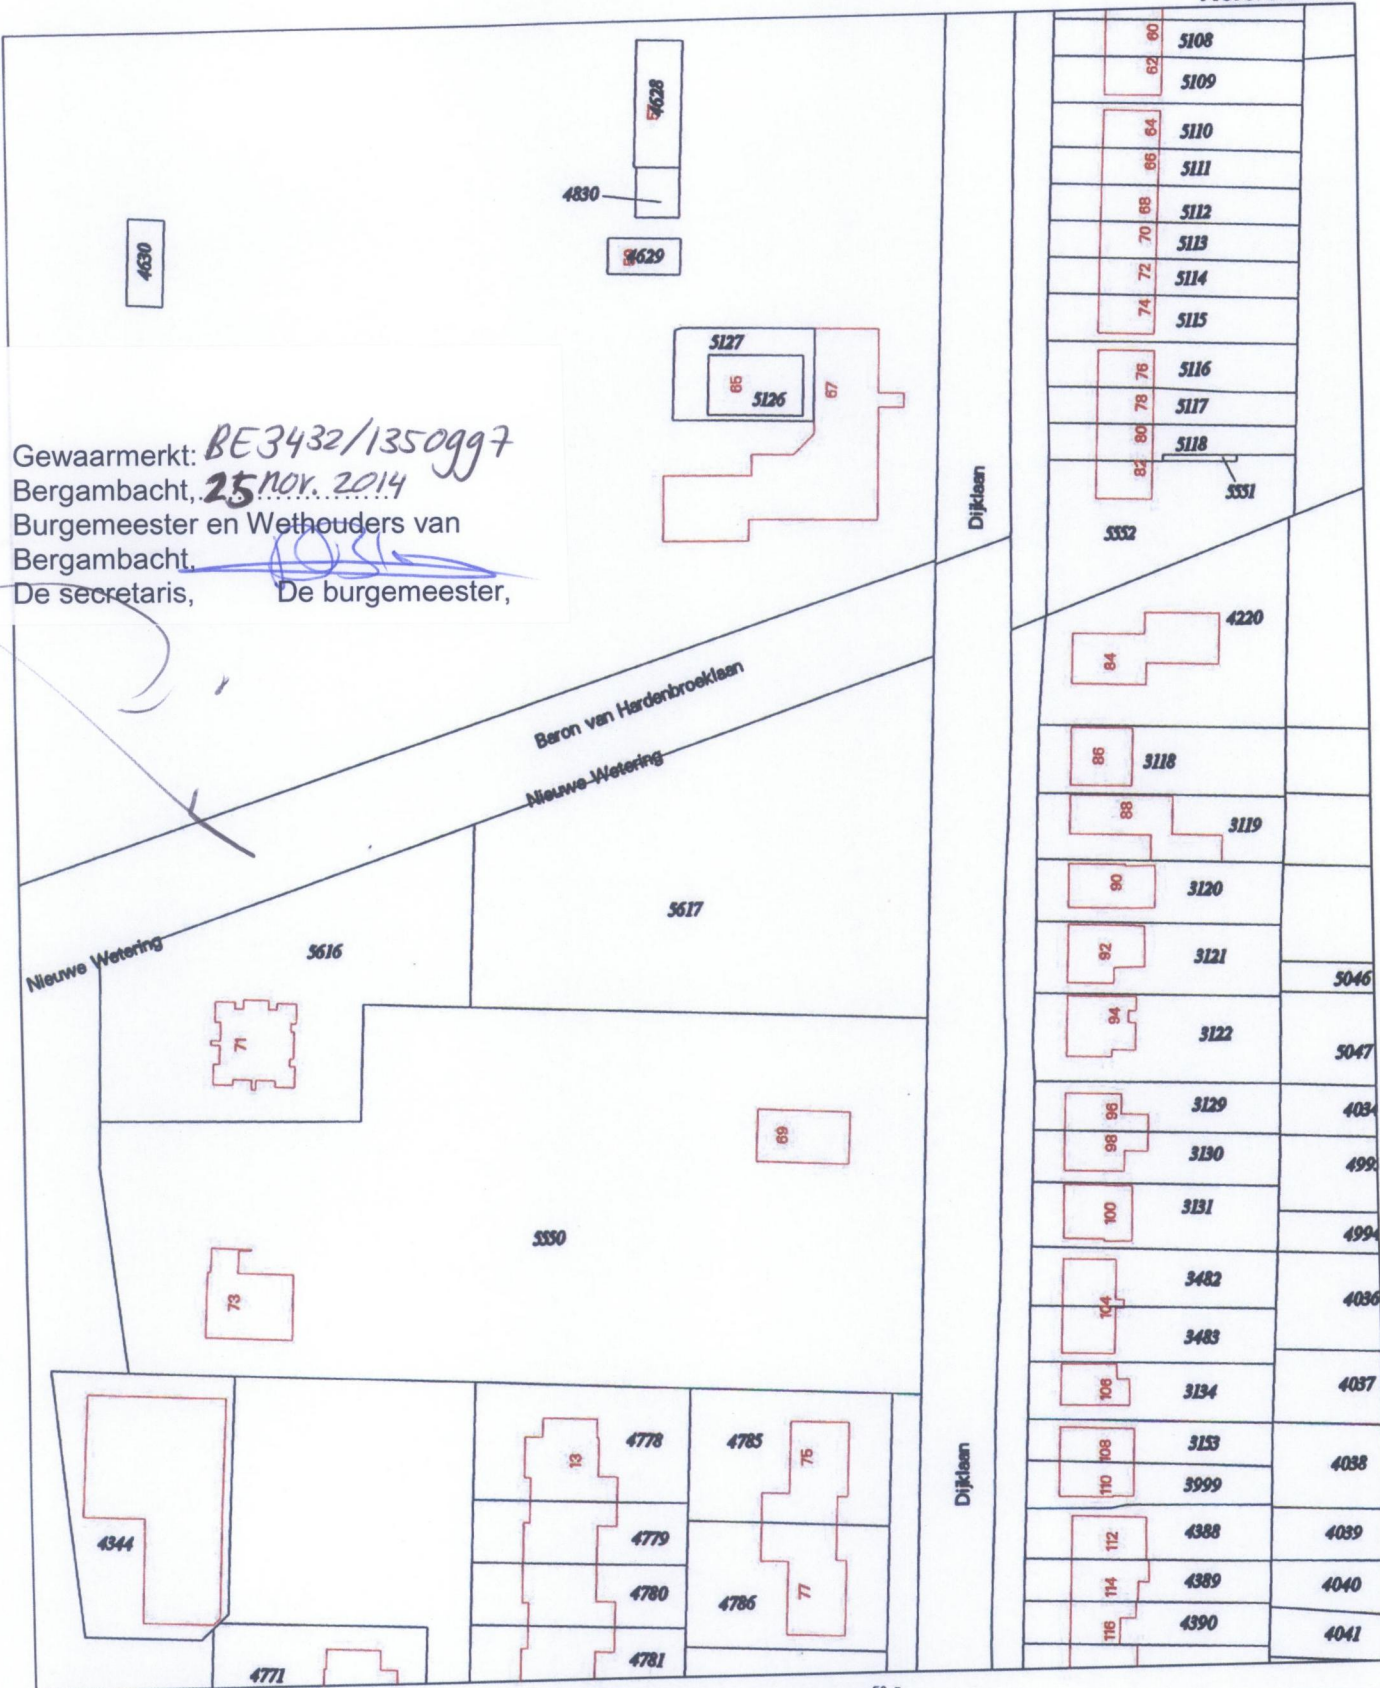

Gewaarmerkt: **BE3432/1350997**
 Bergambacht, **25 nov. 2014**
 Burgemeester en Wethouders van
 Bergambacht.
 De secretaris, De burgemeester,

Deze kaart is noordgericht

12345 Perceelnummer
25 Huisnummer

— Kadastrale grens
 — Bebouwing/topografie
 — Voorlopige grens
 — Administratieve grens

Voor een eensluidend uittreksel, Apeldoorn, 03 oktober 2014.
 De bewaarder van het kadaster en de openbare registers

Klantreferentie

onbekend

Uittreksel uit de kadastrale kaart
 Kadastrale gemeente **BERGAMBACHT**
 Sektie **B**
 Perceelnummer **5617**
 Schaal **1: 1000**

Aan dit uittreksel mogen geen maten worden ontleend.
 De auteursrechten zijn voorbehouden aan de Dienst voor het kadaster en de openbare registers

