


Legenda



Besluitgebied Omgevingsvergunning aanleggen parkeerterrein
gelegen aan de Dijklaan te Bergambacht

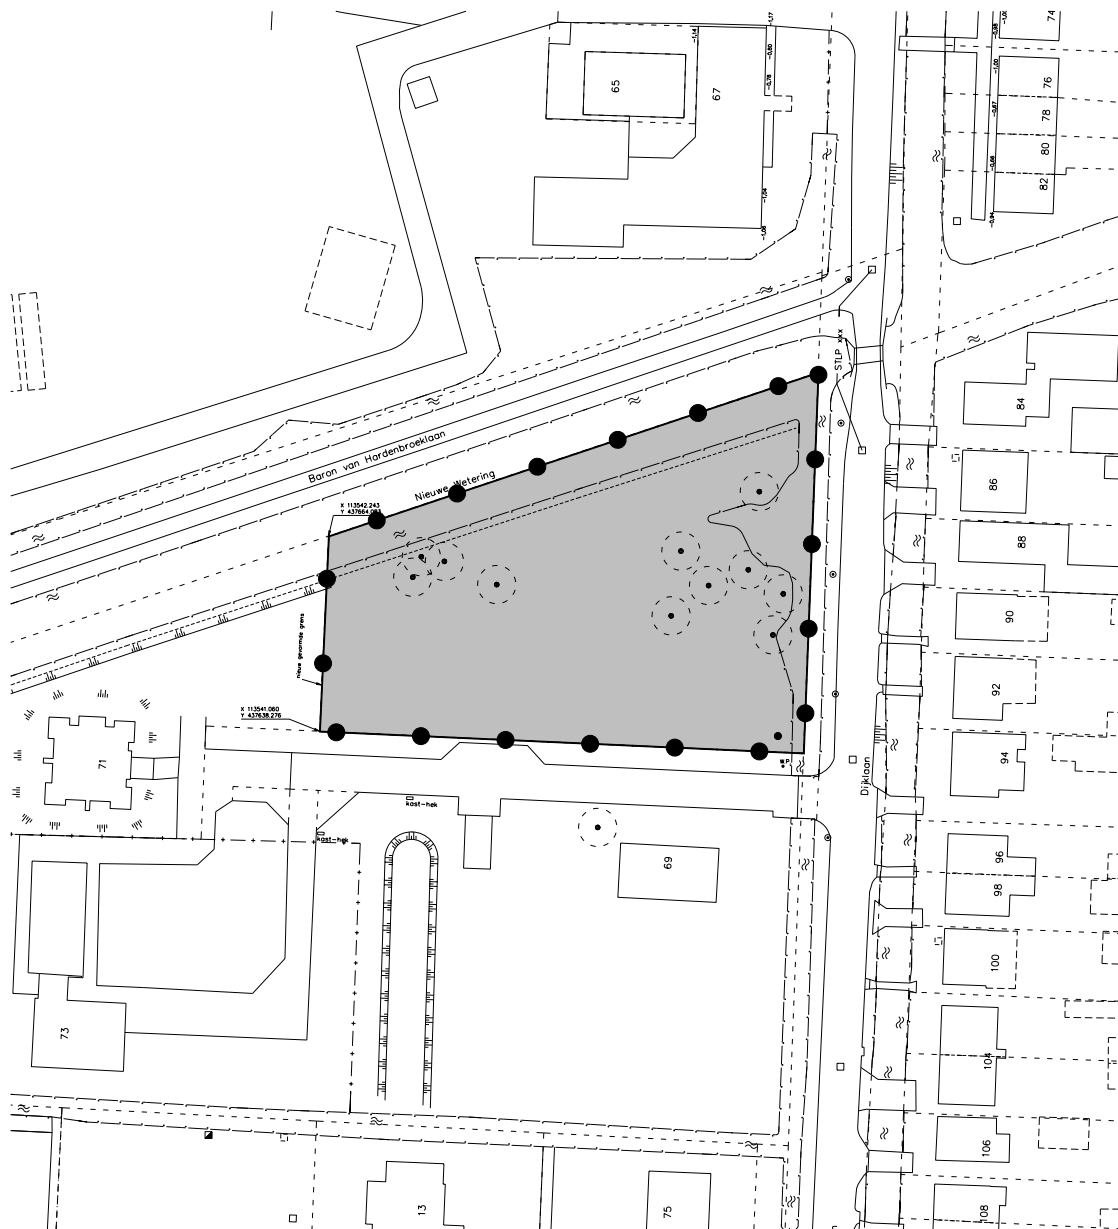

Besluitvlak Omgevingsvergunning aanleggen parkeerterrein
gelegen aan de Dijklaan te Bergambacht

Project:
Omgevingsvergunning aanleggen parkeerterrein
gelegen aan de Dijklaan te Bergambacht

ILLUSTRATIE
NL.IMRO.0491.ov1231DijkL-VG01

vastgesteld: 2014/12/02

Tekening nr.:
LTL20785-01
Schaal:
1:1000 op A4-formaat

Lagendijk tuin- en landschapsarchitecten bv
Weegbree 8, Postbus 67, 2860 AB Bergambacht
Telefoon: 0182 - 35 70 77, Fax: 0182 - 35 70 27
E-mail: info@lagendijkTLarchitecten.nl, www.lagendijkTLarchitecten.nl

