

Bouw bureau Sjaak Schouten
T.a.v. de heer S. Schouten
Burgemeester Raatlaan 62
1693 EE WERVERSHOOF

Onderwerp:

Aanvullend verkennend bodem- en asbestonderzoek 22KL217a

Locatie: De Buurt 33a te Venhuizen

Zuidbroek,

10 augustus 2022

Geachte heer Schouten,

Hierbij ontvangt u de toetsingsresultaten en de analyserapporten van het aanvullend verkennend bodem- en asbestonderzoek ter plaatse van De Buurt 33a te Venhuizen (*gemeente Venhuizen, sectie G, nrs. 5102 en 5103*). De aanleiding van het onderzoek is de beoordeling van de Omgevingsdienst Noord-Holland Noord op het voorgaande uitgevoerde verkennend bodemonderzoek door Klijn Bodemonderzoek B.V. met kenmerk 16KL353, d.d. 26 oktober 2016. Uit de beoordeling (kenmerk OD.355728, d.d. 26 november 2021) blijkt dat er een asbest onderzoek dient te worden uitgevoerd in de omgeving van de stal welke is voorzien van asbesthoudende golfplaten. Daarnaast dient aanvullend verkennend bodemonderzoek te worden uitgevoerd ter plaatse van de gedempte watergang. Ter plaatse van de gedempte watergang dient door middel van het uitvoeren van boringen in de vorm van boorraaien te worden vastgesteld of er bodemvreemd dempingsmateriaal aanwezig is. De milieuhygiënische kwaliteit dient te worden vastgesteld door middel van het uitvoeren van chemische analyses.

Het doel van onderhavig onderzoek is vast te stellen of er ter plaatse van het gebied rond de oostzijde van de schuur sprake is van asbest in de bodem. Tevens wordt een indicatie van de kwaliteit van de grond en het ondiepe grondwater ter plaatse van de gedempte watergang vastgesteld. In onderhavig onderzoek is beperkt milieuhygiënisch vooronderzoek verricht conform de NEN 5725. In onderhavig onderzoek is de ontbrekende informatie toegevoegd. Voor de overige informatie van het perceel wordt verwezen naar de voorgaande rapportage bekend onder projectnummer 16KL353.


Ten behoeve van het onderzoek is op 20 juli 2022 een veldonderzoek uitgevoerd door J.A. Post (erkend monsternemer volgens certificaat K44009). Het opgeboorde materiaal is in het veld beoordeeld op textuur, (afwijkende) kleuren en zintuiglijk waarneembare verontreinigingen. De bemonstering heeft plaatsgevonden conform de NEN5742 en/of NEN5743.

Het veldonderzoek is uitgevoerd volgens de SIKB Beoordelingsrichtlijn voor Veldwerk bij Milieuhygiënisch Bodemonderzoek (BRL SIKB 2000) en de Nederlandse Normen en Praktijk Richtlijnen (NEN en NPR) van het Nederlands Normalisatie-Instituut.


Tijdens de terrein-, maaiveldinspectie en de aangeleverde asbestinventarisatie van Stasco Environmental Research BV projectnummer 1609020DH, d.d. 3 oktober 2016 is gebleken dat de stal met overkapping bedekt is met asbesthoudende golfplaten. Aan de oostzijde van de stal is een dakgoot aanwezig in slechte staat en aan weerszijden is een betonverharding aanwezig. Aan de oostzijde is de betonverharding 5 meter breed. Het onderhavig asbestonderzoek beperkt zich tot de zone aan de oostzijde naast de betonverharding, gebied in de richting van het afstromende hemelwater. Alleen de kwaliteit van de bodem aan de oostzijde (in en rond de omgeving van het bouwvlak) is relevant. Daarnaast blijkt dat er nog een dakbedekking met asbesthoudende schuur aanwezig is aan de westzijde van het perceel. Echter valt deze buiten de scope van onderhavig onderzoek, derhalve deze is gelegen op ruime afstand van onderhavig onderzoeksperceel, het toekomstige bouwvlak.

Uit historisch kaartmateriaal blijkt dat tot 1973 een watergang aanwezig is geweest ter plaatse van de toekomstige bebouwing. Deze watergang is omstreeks 1974 gedempt (zie hieronder figuren 1 en 2). In totaal bedraagt de lengte van de gedempte watergang circa 80 meter.

Figuur 1: historisch kaartmateriaal 1973

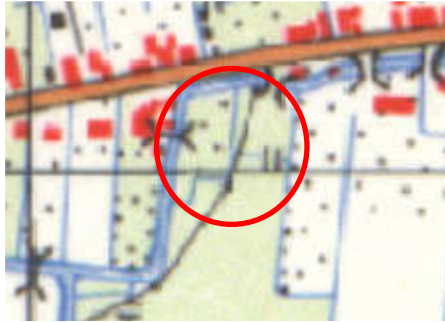

Figuur 2: historisch kaartmateriaal 1974

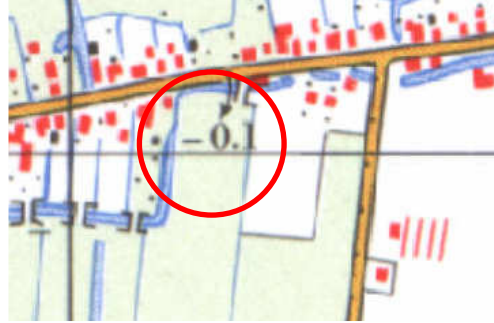

Druppelzone stal (naast beton)

Het verkennend asbestonderzoek ter plaatse van de stal met overkapping is uitgevoerd volgens de NEN 5707. Op basis van de verkregen informatie met betrekking tot de historie en het huidige gebruik van de onderzoekslocatie, wordt de onderzoekslocatie beschouwd als “verdachte” locatie ten aanzien van bodemverontreiniging met asbest in de bovengrond. Bij verdachte locaties luidt de onderzoekshypothese dat de bodem verontreinigd is met asbest in concentraties boven de grenswaarde of het geldende achtergrondgehalte. Waarbij geldt dat nader onderzoek dient plaats te vinden bij concentraties boven de 0,5 maal de interventiewaarde ($0,5 \times 100 \text{ mg/kg ds.} = 50 \text{ mg/kg ds.}$).

De onderzoeksopzet ten behoeve van het verkennend asbest onderzoek is gebaseerd op de Nederlandse Eindnorm voor verkennend asbestonderzoek in grond (NEN 5707, paragraaf 6.4.4) voor verdachte toplaag met plaatselijke bodembelasting met duidelijke verontreinigingskern. Volgens de NEN 5707 (versie augustus 2015, inclusief correctieblad C2 van december 2017), het verkennend asbest onderzoek, wordt de eerdergenoemde hypothese aanvaard indien ter plaatse in de grond concentraties aan asbest worden aangetroffen boven de grenswaarde dan wel onder 0,5 maal de interventiewaarde.

Ten behoeve van het verkennend asbest onderzoek is het opgeboorde materiaal in het veld beoordeeld op textuur, (afwijkende) kleuren en zintuiglijk waarneembare verontreinigingen. Voorafgaand aan de veldwerkzaamheden is op diverse plaatsen op het terrein het vochtpercentage in de bodem bepaald. Uit de metingen bleek een gemiddeld bodemvochtgehalte van 17% waarna is gestart met de werkzaamheden. Tevens is tijdens de uitvoering van de veldwerkzaamheden periodiek het vochtgehalte in de bodem bepaald. Tijdens de periodieke metingen is gebleken dat het vochtgehalte niet onder de 10% is gemeten.

Ten tijde van het veldwerk zijn in de strook naast de betonverharding aan de oostzijde van de stal 5 inspectiegaten gegraven tot 0,5 m-mv. In de toplaag is tot een diepte van 0,1 m-mv een gat van 50 bij 50 cm handmatig gegraven met een schep. Daarop zijn de gaten doorgezet tot een diepte van 0,5 m-mv waarbij een lengte en breedte van 30 bij 30 centimeter is aangehouden. De onderzoekslocatie betreft circa 31 m^2 (RE1, strook 31 meter lang bij 1 meter breed). De gaten zijn gelijkmatig verdeeld over de strook. Het onderzoeksgebied bestaat, qua vierkante meters, uit één RE. De opgegraven grond uit de gaten is uitgespreid met een maximale laagdikte van 2 cm en geïnspecteerd op asbestverdacht materiaal. De grond is met behulp van een hark uitgeharkt zodat alle delen groter dan 20 mm van het grondmonster worden gescheiden. Op het maaiveld ter plaatse van de onderzoekslocatie zijn, op basis van zintuiglijke waarnemingen (maaiveldinspectie en in de bodem), geen asbestverdachte materialen waargenomen. Hierbij dient te worden opgemerkt dat de westzijde van de stal en de bebouwing buiten het inspectiegebied valt. De inspectie efficiëntie ter plaatse van het maaiveld wordt gesteld op 80%.

Op basis van de bodemopbouw en de zintuiglijke waarnemingen zijn grondmonsters geselecteerd voor analyse. Bij het samenstellen van de grondmengmonsters is als uitgangspunt gehanteerd dat een mengmonster kan worden samengesteld uit individuele grondmonsters, indien het bodemmateriaal min of meer dezelfde samenstelling heeft. De bovengrond uit de gaten 101 t/m 105 tot 0,1 m-mv is bemonsterd en geanalyseerd op het gehalte aan asbest in grond waarbij tevens een SEM-analyse is uitgevoerd.

Gedempte watergang

Op basis van de gestelde informatie met betrekking tot de historie en het huidige gebruik van de locatie (gedempte watergang), wordt de onderzoekslocatie beschouwd als “verdacht” ten aanzien van bodemverontreiniging. Bij verdachte locaties luidt de onderzoekshypothese dat de bodem verontreinigd is met stoffen in concentraties boven de achtergrondwaarde (grond) en/of de streefwaarde (grondwater). Voor het toetsen van bovenstaande hypothese is de onderzoeksstrategie “verdacht” uitgevoerd.

De onderzoeksopzet is gebaseerd op de Nederlandse Eindnorm voor verkennend bodemonderzoek (NEN 5740 versie januari 2009, inclusief correctieblad A1 van februari 2016) waarbij de onderzoeksstrategie voor verdachte locaties met diffuse bodembelasting (VED-HE-L) is gehanteerd. Volgens de NEN5740 wordt de eerdergenoemde hypothese aanvaard indien in de grond en/of het freatisch grondwater concentraties van één of meerdere onderzochte parameters worden aangetroffen boven de achtergrond- of streefwaarden. Hierbij dient rekening te worden gehouden met enige spreiding in de analyseresultaten evenals de ruimtelijke verdeling van de verontreinigde stof(fen) binnen de onderzoekslocatie.

Ten tijde van het veldwerk ter plaatse de gedempte watergang zijn er 3 booraaian in en rondom het bouwvlak verricht tot 2,0 m-mv. Er is een afstand van circa 3 meter aangehouden tussen de boringen in elke raai. In totaal zijn er 9 boringen geplaatst, waarvan 1 is afgewerkt als peilbuis (nummers 101 t/m 101B, 102 t/m 102B en 103 t/m 103B). Ter plaatse van de geplaatste boringen in de 3 booraaian is zintuiglijk geen andere bodemsamenstelling waargenomen. Vermoed wordt dat de demping is uitgevoerd met gebiedseigen grond. Van de opgeboorde grond zijn twee mengmonsters samengesteld welke zijn geanalyseerd op het NEN-pakket voor grond. Tevens is het grondwater onderzocht op het NEN-pakket voor grondwater.

Voordat de peilbuis is bemonsterd, is de waterstand in de peilbuis gemeten. Tevens zijn het elektrisch geleidingsvermogen (EC), troebelheid (NTU) en de zuurgraad (pH) van het water bepaald. De grondwatermonsters zijn in het veld, voor zover noodzakelijk, gefiltreerd en geconserveerd. De bemonstering heeft plaatsgevonden conform de NEN5744. De resultaten van de metingen zijn weergegeven in tabel 1. De watermonstername is op 27 juli 2022 uitgevoerd door J.A. Post (erkend monsternemer volgens certificaat K44009).

Tabel 1: Meetgegevens grondwater

Peilbuis	Filterdiepte m-mv	Waterstand m-mv	zuurgraad (pH)	elektrisch geleidings- vermogen µS/cm	Troebelheid NTU	Afgepompt liter	Toestro- ming	Monster belucht?
101	2,0-3,0	1,53	7,3	1.400	9,7	5	matig	nee

De meetresultaten van het grondwater hebben geen aanleiding gegeven tot het bijstellen van het onderzoeksprogramma.

De chemische analyses zijn conform het AS3000 protocol uitgevoerd door het milieulaboratoria van AL-West B.V. te Deventer en Eurofins ACMAA Testing te Deurningen. AL-West B.V. en Eurofins ACMAA Testing beschikken over een accreditatie volgens NEN-EN-ISO 17025.

Druppelzone: Analyseresultaten verkennend asbestonderzoek NEN 5707

De resultaten zijn getoetst aan het integrale beleid voor asbest in bodem, grond en puin(granulaat). De interventiewaarde bodemsanering voor asbest en de restconcentratienorm voor asbesthoudende bulkmaterialen is vastgesteld op 100 mg/kg (gewogen). Met "gewogen" wordt bedoeld de concentratie serpentijnasbest vermeerderd met tienmaal de concentratie amfiboolasbest. Indien de grens van 0,5 maal de interventiewaarde van 100 mg/kg ds. (= 50 mg/kg ds.) aan asbest wordt overschreden is nader onderzoek gewenst.

De resultaten van de SEM-analyse zijn getoetst aan de risicogrenzen van 10 mg/kg d.s. (gewogen) voor respirabele asbestvezels. Indien de grens van de risicogrenzen van 10 mg/kg ds. aan asbest wordt overschreden is er mogelijk sprake van onaanvaardbare risico's en is er sprake van spoedeisendheid voor sanering.

In tabel 2 is de totale hoeveelheid asbest in grond opgenomen. In de analyserapporten (bijlage 3) zijn de gemeten concentraties aan asbest in de fijne fractie (delen kleiner dan 20 mm) weergegeven.

Tabel 2: Totale hoeveelheid asbest in mg/kg ds. per RE

Monster	Omgerekend gewicht asbest in mg/kg ds.	Geanalyseerd gewicht asbest in mg/kg ds.	Totaal gewicht asbest in mg/kg ds.
RE1 (gaten 201 t/m 205: 0,0-0,1 m-mv)	n.v.t	0,0	0,0
RE1SEM	-	0,0	0,0
		Totaal	0,0

Gedempte watergang: Analyseresultaten verkennend bodemonderzoek NEN 5740

In bijlage 5 zijn de toetsingstabellen opgenomen met alle analyseresultaten, de omgerekende analyseresultaten (GSSD) en de bijbehorende toetsingsresultaten (waarden kleiner dan de detectielimiet zijn niet omgerekend). Tevens is in de toetsingstabel de indicatieve waarde voor hergebruik, conform de toetsing Besluit Bodem Kwaliteit, opgenomen. In de tabellen 3 en 4 wordt een samenvatting weergegeven van de toetsingsresultaten van respectievelijk grond en grondwater. De analyserapporten zijn opgenomen in bijlage 3.

Tabel 3: Samenvatting toetsingsresultaten grond(meng)monsters (gehalten in mg/kg ds., tenzij anders vermeld)

	Parameters	Resultaat	GSSD	AW	I	T index	Toets oordeel	Toetsing BBK
MM1 (0,0-0,5 m-mv) Samenstelling: 101 t/m 103	parameters NEN-pakket	-	-	-	-	-	< AW	<Achtergrondwaarde
MM2 (0,5-2,0 m-mv) Samenstelling: 101 t/m 103	parameters NEN-pakket	-	-	-	-	-	< AW	<Achtergrondwaarde

AW	Achtergrondwaarde
I	Interventiewaarde
GSSD	Gestandaardiseerde meetwaarde
T-index	Index voor de afwijking van Gstandaard tov gemiddelde van Achtergrondwaarde en Interventiewaarde
Toets oordeel	Parameteroordeel op basis van de waarde bij 'T Index'
Toetsing BBK	Indicatieve waarden voor hergebruik van de geanalyseerde grond, conform toetsing Besluit Bodem Kwaliteit
Index < 0	Gstandaard < AW
0 < Index < 0,5	Gstandaard ligt tussen de AW en de oude T
0,5 < Index < 1	Gstandaard ligt tussen de oude T en I
Index > 1	I overschreden
-	Geen verhoogde gehalten ten opzichte van de achtergrondwaarden
NEN-pakket	Zware metalen (Ba, Cd, Co, Cu, Hg, Pb, Mo, Ni en Zn); PCB's; minerale olie (GC); PAK som 10

Tabel 4: Samenvatting toetsingsresultaten grondwatermonster (gehalten in µg/l, tenzij anders vermeld)

	Parameters	Resultaat	GSSD	SW	I	T index	Toets oordeel
Peilbuis 101 Filterstelling: 2,0-3,0m-mv	parameters NEN-pakket	-	-	-	-	-	< SW

SW	Streefwaarde
I	Interventiewaarde
GSSD	Gestandaardiseerde meetwaarde
T-index	Index voor de afwijking van Gstandaard tov gemiddelde van Streefwaarde en Interventiewaarde
Toets oordeel	Parameteroordeel op basis van de waarde bij 'T Index'
Index < 0	Gstandaard < SW
0 < Index < 0,5	Gstandaard ligt tussen de SW en de oude T
0,5 < Index < 1	Gstandaard ligt tussen de oude T en I
Index > 1	I overschreden
-	Geen verhoogde gehalten ten opzichte van de streefwaarden
NEN-pakket	zware metalen (Ba, Cd, Co, Cu, Hg, Pb, Mo, Ni en Zn); vluchtige aromaten (benzeen, toluen, ethylbenzeen, xylene, naftaleen en styreen); minerale olie (GC); vluchtige organische halogeenverbindingen

Conclusies en aanbevelingen

Verkennd asbestonderzoek NEN 5707

Gezien de resultaten van het onderzoek wordt geconcludeerd dat de voor de onderzoekslocatie opgestelde hypothese “verdachte toplaag”, onjuist is. Er zijn immers in de bodem ter plaatse van RE1 op het perceel, op basis van analytische waarnemingen, geen verhoogde concentraties aan asbest aangetroffen, waardoor de hypothese wordt verworpen.

Verkennd bodemonderzoek NEN 5740

In de opgeboorde grond afkomstig van de uitgevoerde boringen ter plaatse van de gedempte watergang zijn geen bijzonderheden aangetroffen. Ook is de bodemopbouw nagenoeg identiek. Verwacht wordt dat de watergang in het verleden is gedempt met gebiedseigen grond. Gezien de resultaten van het onderzoek wordt geconcludeerd dat de voor de onderzoekslocatie opgestelde hypothese “verdachte locatie”, niet juist is. Er zijn immers op de locatie geen verhoogde gehalten aangetroffen, waardoor de hypothese wordt verworpen.

Op basis van onderhavige onderzoeksresultaten en de resultaten van het voorgaande verkennend bodemonderzoek (kenmerk 16KL353) bestaan er, vanuit milieuhygiënisch oogpunt gezien, geen belemmeringen ten aanzien van het gebruik van het terrein en de afgifte van een omgevingsvergunning ten behoeve van de geplande bouwactiviteiten op het terrein.

Mocht u nog vragen hebben, dan kunt u contact opnemen met ondergetekende op telefoonnummer 0598-232035.

Met vriendelijke groet,

Klijn Bodemonderzoek B.V.





Ing. R.J. Wijma

Bijlagen:

- 1 Situatieschets
- 2 Foto's
- 3 Analyserapporten
- 4 Toetsingscriteria
- 5 Toetsingsresultaten
- 5 Grafische boorstaten

Bijlage 1: Situatieschets

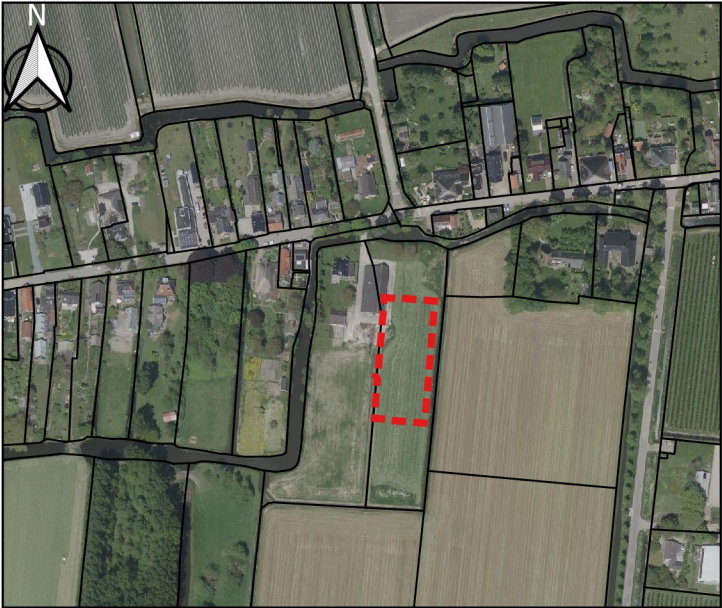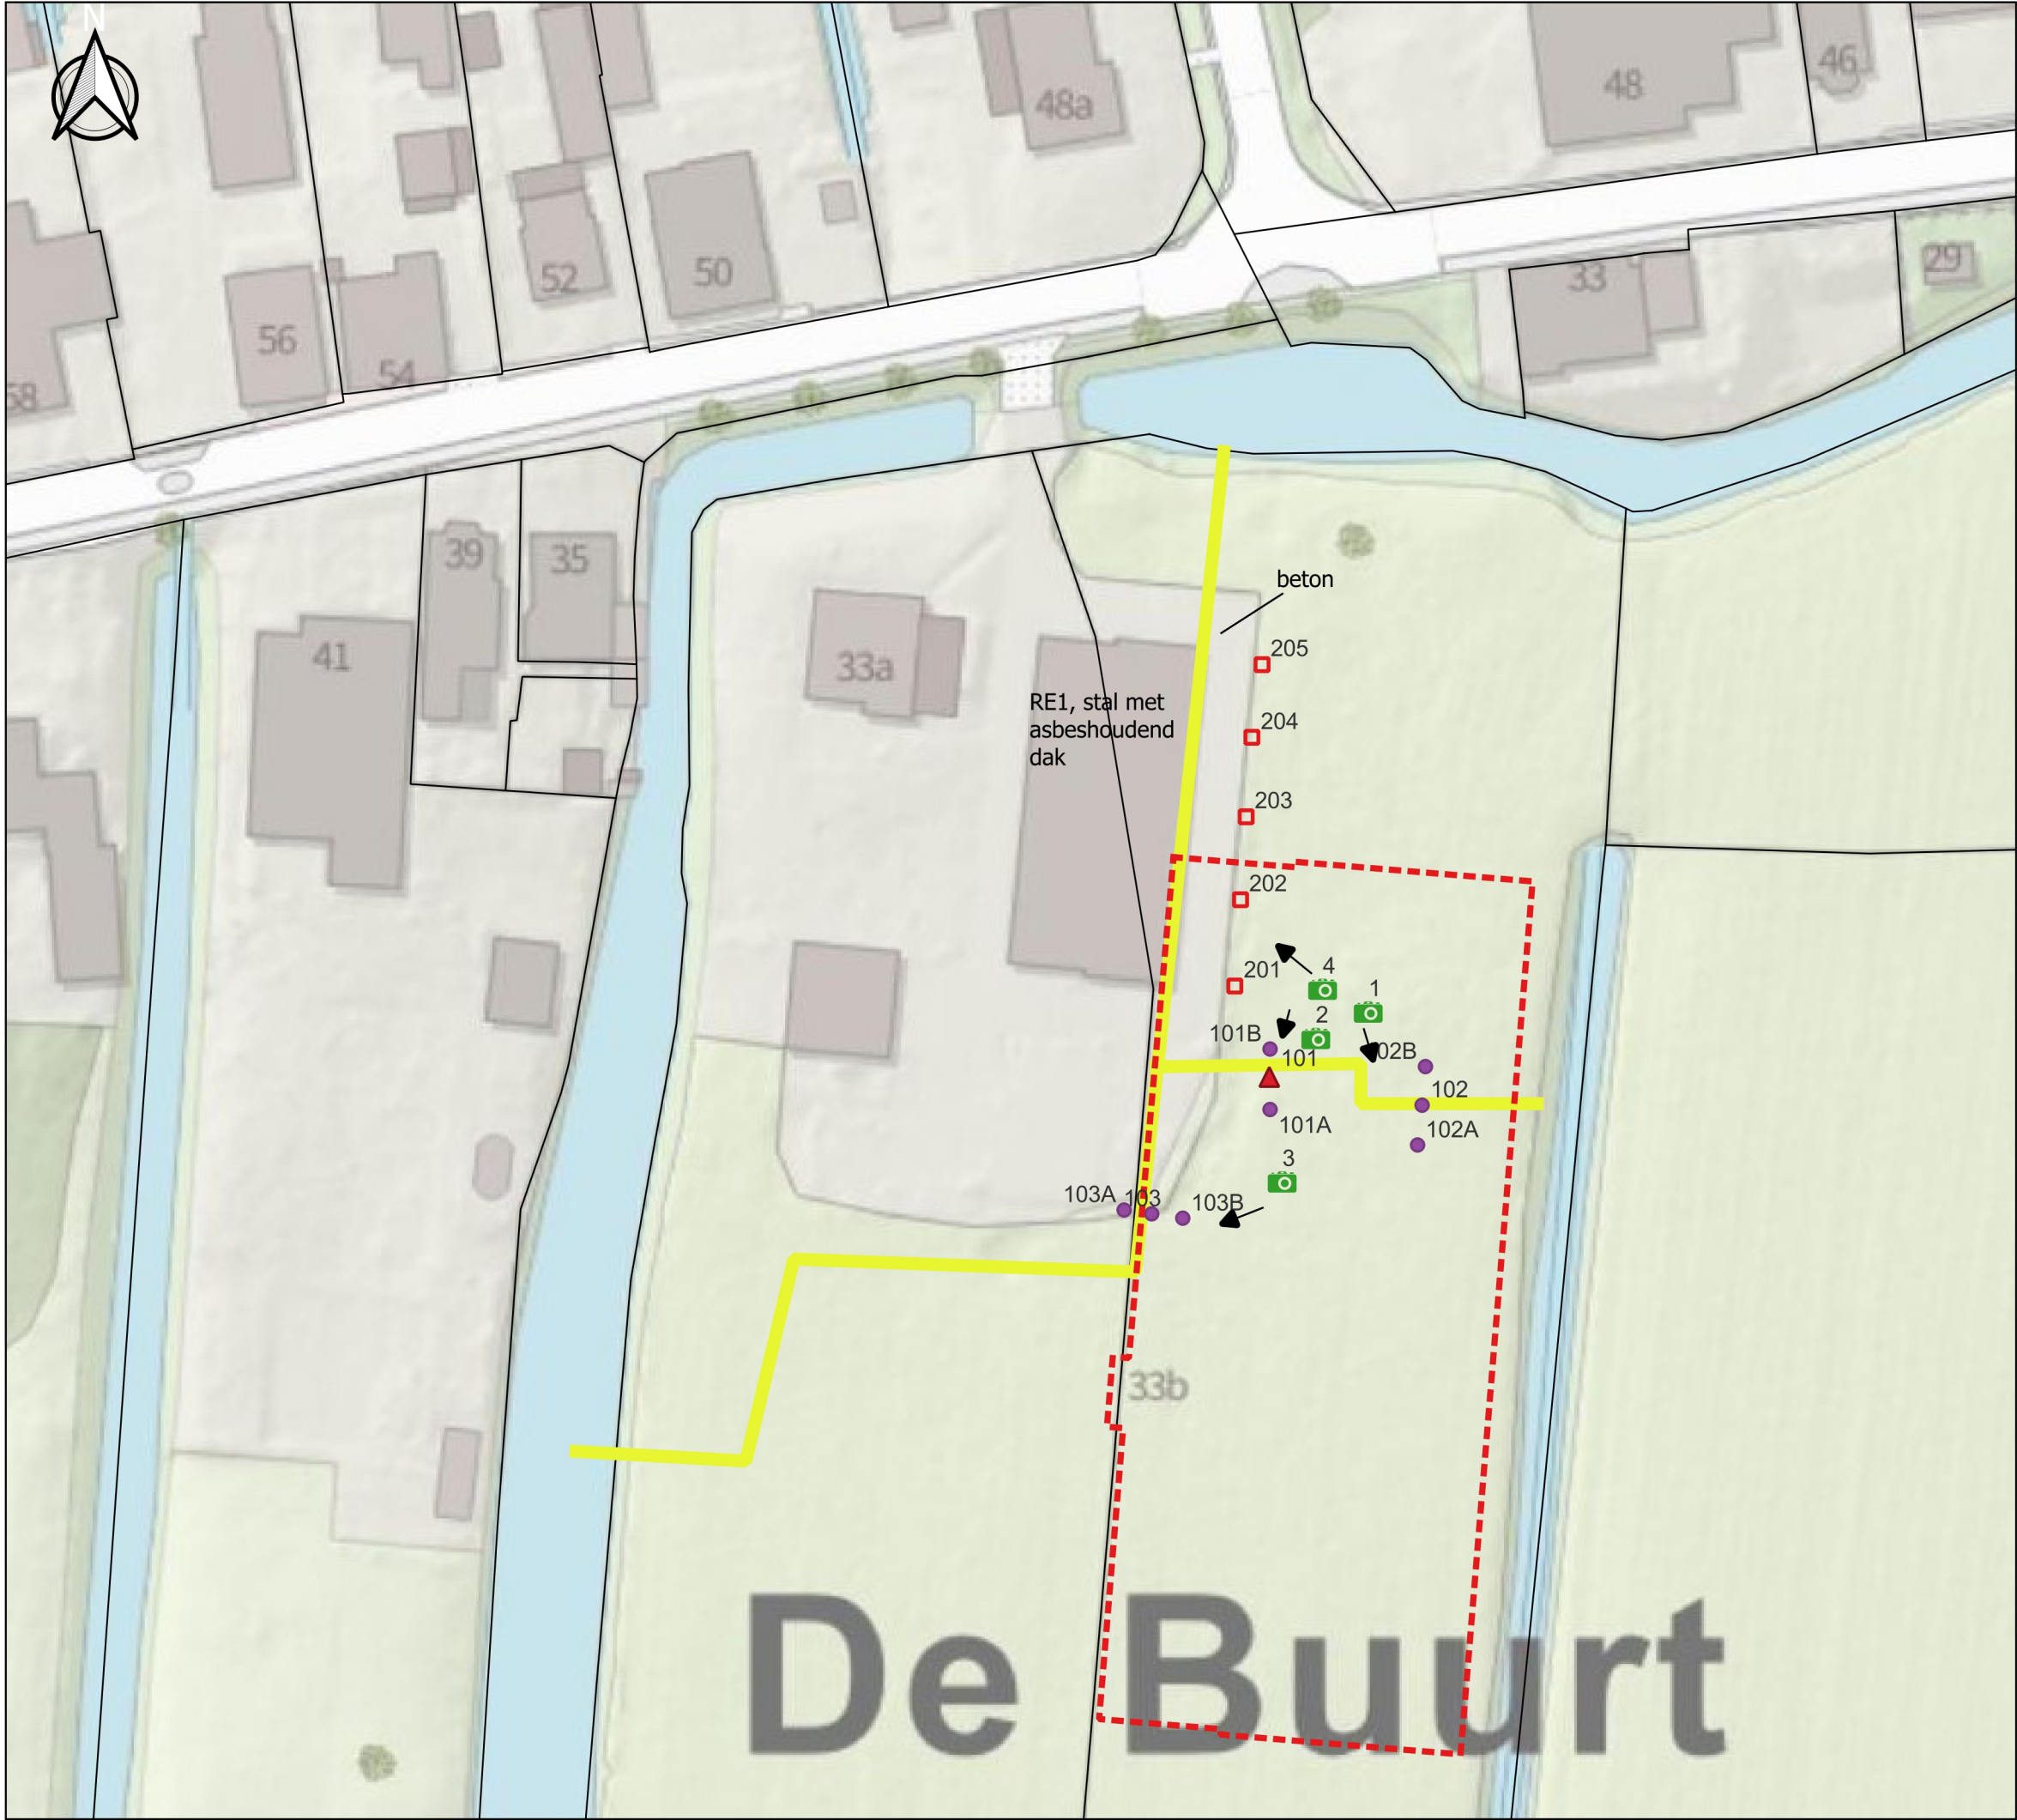

Schaal 1 : 5.000


Legenda

- monsternamepunten
 - grondboring
 - inspectiegat
 - ▲ peilbuis
 - ▭ onderzoekslocatie, toekomstige bebouwing
 - 📷 foto met nummer
- gedempte watergang
- kadastrale grens



overzicht posities monsternamepunten

Project: De buurt 33a te Venhuizen
Datum: 10 augustus 2022
Formaat: A3 (liggend)
Schaal: 1 : 600
Getekend: RJW
Projectnummer: 22KL217A

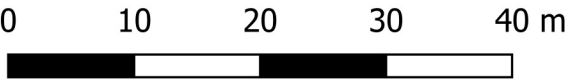

Bijlage 2: Foto's



Bijlage 3: Analyserapporten

AL-West B.V.

Dortmundstraat 16B, 7418 BH Deventer, the Netherlands
Tel. +31(0)570 788110
e-Mail: info@al-west.nl, www.al-west.nl



AGROLAB GROUP

Your labs. Your service.

KLIJN BODEMONDERZOEK B.V.

J. Riemersma
EG-Weg 1
9636 HX Zuidbroek

Datum	27.07.2022
Relatienr	35005721
Opdrachtnr.	1177957

ANALYSERAPPORT

Opdracht 1177957 Bodem / Eluaat

Opdrachtgever 35005721 KLIJN BODEMONDERZOEK B.V.

Uw referentie 22KL217A De Buurt 33A te Venhuizen

Opdrachtacceptatie 21.07.22

Monsternemer Opdrachtgever

Geachte heer, mevrouw,

Hierbij zenden wij u de resultaten van het door u aangevraagde laboratoriumonderzoek.

De analyses zijn, tenzij anders vermeld, uitgevoerd overeenkomstig onze erkenning voor de werkzaamheid "Analyse voor milieuhygiënisch bodemonderzoek" van het Besluit Bodemkwaliteit.

Dit rapport mag alleen in zijn geheel worden gereproduceerd. Eventuele bijlagen zijn onderdeel van het rapport.

Let op: alleen de algemene voorwaarden van AL-West gedeponeerd bij de KvK te Deventer, zijn van toepassing.

Indien u nog vragen heeft of aanvullende informatie wenst, verzoeken wij u om contact op te nemen met Klantenservice.

Wij vertrouwen erop u met de toegezonden informatie van dienst te zijn.

Met vriendelijke groet,

AL-West B.V. Dhr. Jan Godlieb, Tel. +31/570788113
Klantenservice

Kamer van Koophandel
Nr. 08110898
VAT/BTW-ID-Nr.:
NL 811132559 B01

Directeur
ppa. Marc van Gelder
Dr. Paul Wimmer



Blad 1 van 4



AL-West B.V.

Dortmundstraat 16B, 7418 BH Deventer, the Netherlands
Tel. +31(0)570 788110
e-Mail: info@al-west.nl, www.al-west.nl



AGROLAB GROUP

Your labs. Your service.

Opdracht 1177957 Bodem / Eluaat

Monsternr.	Monstername	Monster beschrijving
441096	20.07.2022	MM1, 101: 0-50, 102: 0-50, 103: 0-50
441100	20.07.2022	MM2, 101: 50-100, 101: 100-150, 102: 150-200, 103: 100-150

Eenheid

441096
MM1, 101: 0-50, 102: 0-50, 103: 0-50

441100
MM2, 101: 50-100, 101: 100-150, 102: 150-200, 103: 100-150

Algemene monstervoorbehandeling

S Voorbehandeling conform AS3000		++	++
S Droge stof	%	71,2	69,3

Fracties (sedigraaf)

S Fractie < 2 µm	% Ds	29	35
------------------	------	----	----

Klassiek Chemische Analyses

S Organische stof	% Ds	4,0	1,6
-------------------	------	-----	-----

Voorbehandeling metalen analyse

S Koningswater ontsluiting		++	++
----------------------------	--	----	----

Metalen (AS3000)

S Barium (Ba)	mg/kg Ds	44	31
S Cadmium (Cd)	mg/kg Ds	0,33	<0,20
S Kobalt (Co)	mg/kg Ds	7,8	8,1
S Koper (Cu)	mg/kg Ds	18	9,6
S Kwik (Hg)	mg/kg Ds	0,12	<0,05
S Lood (Pb)	mg/kg Ds	35	17
S Molybdeen (Mo)	mg/kg Ds	<1,5	<1,5
S Nikkel (Ni)	mg/kg Ds	23	20
S Zink (Zn)	mg/kg Ds	73	44

PAK (AS3000)

S Anthraceen	mg/kg Ds	<0,050	<0,050
S Benzo(a)anthraceen	mg/kg Ds	0,11	<0,050
S Benzo(a)-Pyreen	mg/kg Ds	0,14	<0,050
S Benzo(ghi)peryleen	mg/kg Ds	0,070	<0,050
S Benzo(k)fluorantheen	mg/kg Ds	<0,050	<0,050
S Chryseen	mg/kg Ds	0,13	<0,050
S Fenanthreen	mg/kg Ds	0,081	<0,050
S Fluorantheen	mg/kg Ds	0,27	<0,050
S Indeno-(1,2,3-c,d)pyreen	mg/kg Ds	<0,050	<0,050
S Naftaleen	mg/kg Ds	<0,050	<0,050
S Som PAK (VROM) (Factor 0,7)	mg/kg Ds	0,94 ^{#)}	0,35 ^{#)}

Minerale olie (AS3000/AS3200)

S Koolwaterstoffractie C10-C40	mg/kg Ds	<35	<35
Koolwaterstoffractie C10-C12	mg/kg Ds	<3 ⁾	<3 ⁾
Koolwaterstoffractie C12-C16	mg/kg Ds	<3 ⁾	<3 ⁾

Kamer van Koophandel
Nr. 08110898
VAT/BTW-ID-Nr.:
NL 811132559 B01

Directeur
ppa. Marc van Gelder
Dr. Paul Wimmer



AL-West B.V.

Dortmundstraat 16B, 7418 BH Deventer, the Netherlands
Tel. +31(0)570 788110
e-Mail: info@al-west.nl, www.al-west.nl



AGROLAB GROUP

Your labs. Your service.

Opdracht 1177957 Bodem / Eluaat

Eenheid **441096** **441100**
MM1, 101: 0-50, 102: 0-50, 103: 0-50 MM2, 101: 50-100, 102: 100-150, 103: 150-200, 104: 200-250

Minerale olie (AS3000/AS3200)

Koolwaterstof fractie C16-C20	mg/kg Ds	<4	*)	<4	*)
Koolwaterstof fractie C20-C24	mg/kg Ds	<5	*)	<5	*)
Koolwaterstof fractie C24-C28	mg/kg Ds	<5	*)	<5	*)
Koolwaterstof fractie C28-C32	mg/kg Ds	<5	*)	<5	*)
Koolwaterstof fractie C32-C36	mg/kg Ds	<5	*)	<5	*)
Koolwaterstof fractie C36-C40	mg/kg Ds	<5	*)	<5	*)

Polychloorbifenylen (AS3000)

S PCB 28	mg/kg Ds	<0,0010		<0,0010	
S PCB 52	mg/kg Ds	<0,0010		<0,0010	
S PCB 101	mg/kg Ds	<0,0010		<0,0010	
S PCB 118	mg/kg Ds	<0,0010		<0,0010	
S PCB 138	mg/kg Ds	<0,0010		<0,0010	
S PCB 153	mg/kg Ds	<0,0010		<0,0010	
S PCB 180	mg/kg Ds	<0,0010		<0,0010	
S Som PCB (7 Ballschmutter) (Factor 0,7)	mg/kg Ds	0,0049	*)	0,0049	*)

*) Bij deze som zijn resultaten "<rapportagegrens" vermenigvuldigd met 0,7.

S) Erkend volgens AS SIKB 3000

Verklaring: "<" of n.a. betekent dat het gehalte van de component lager is dan de rapportagegrens.

De parameter-specifieke analytische meetonzekerheid en informatie over de berekeningsmethode zijn op aanvraag beschikbaar, indien de gerapporteerde resultaten boven de parameterspecifieke rapportagegrens liggen. De minimale prestatiecriteria van de toegepaste methoden met betrekking tot de meetonzekerheid zijn in het algemeen gebaseerd op Richtlijn 2009/90/EG van de Europese Commissie.

Het analysesresultaat van PCB 138 is mogelijk overschat vanwege co-elutie met PCB 163

Het organische stof gehalte is gecorrigeerd met het lutum gehalte, indien geen lutum is bepaald dan is gecorrigeerd met een lutum gehalte van 5,4%.

Het organische stof gehalte is niet gecorrigeerd voor het vrij ijzer gehalte, tenzij dit bepaald is.

Begin van de analyses: 22.07.2022

Einde van de analyses: 27.07.2022

De resultaten hebben uitsluitend betrekking op de geanalyseerde monsters. In gevallen waarin het testlaboratorium niet verantwoordelijk was voor de bemonstering, gelden de gerapporteerde resultaten voor de monsters zoals zij zijn ontvangen.

AL-West B.V. Dhr. Jan Godlieb, Tel. +31/570788113
Klantenservice

Kamer van Koophandel
Nr. 08110898
VAT/BTW-ID-Nr.:
NL 811132559 B01

Directeur
ppa. Marc van Gelder
Dr. Paul Wimmer



Blad 3 van 4



AL-West B.V.

Dortmundstraat 16B, 7418 BH Deventer, the Netherlands
Tel. +31(0)570 788110
e-Mail: info@al-west.nl, www.al-west.nl



AGROLAB GROUP

Your labs. Your service.

Opdracht 1177957 Bodem / Eluaat

Toegepaste methoden

conform Protocollen AS 3000 : Organische stof Voorbehandeling conform AS3000 Barium (Ba) Cadmium (Cd) Kobalt (Co)
Koper (Cu) Kwik (Hg) Lood (Pb) Molybdeen (Mo) Nikkel (Ni) Zink (Zn) Koolwaterstof fractie C10-C40
Anthraceen Benzo(a)anthraceen Benzo(a)-Pyreen Benzo(ghi)perylene Benzo(k)fluorantheen
Chryseen Fenanthreen Fluorantheen Indeno-(1,2,3-c,d)pyreen Naftaleen
Som PAK (VROM) (Factor 0,7) PCB 28 PCB 52 PCB 101 PCB 118 PCB 138 PCB 153 PCB 180
Som PCB (7 Ballschmutter) (Factor 0,7)

conform NEN-EN12880; AS3000, AS3200; NEN-EN15934 : Droge stof

eigen methode ^{*)}: Koolwaterstof fractie C10-C12 Koolwaterstof fractie C12-C16 Koolwaterstof fractie C16-C20
Koolwaterstof fractie C20-C24 Koolwaterstof fractie C24-C28 Koolwaterstof fractie C28-C32
Koolwaterstof fractie C32-C36 Koolwaterstof fractie C36-C40

Protocollen AS 3000 / Protocollen AS 3200 : Koningswater ontsluiting Fractie < 2 µm

Parameters uitgevoerd door AL-West BV zijn geaccrediteerd volgens EN ISO/IEC 17025:2017. Alleen niet-geaccrediteerde en/of uitbestede parameters zijn gemarkeerd met het symbool " *) " .

Kamer van Koophandel
Nr. 08110898
VAT/BTW-ID-Nr.:
NL 811132559 B01

Directeur
ppa. Marc van Gelder
Dr. Paul Wimmer



Blad 4 van 4




AL-West B.V.

Dortmundstraat 16B, 7418 BH Deventer, the Netherlands
Tel. +31(0)570 788110
e-Mail: info@al-west.nl, www.al-west.nl

CHROMATOGRAM for Order No. 1177957, Analysis No. 441096, created at 26.07.2022 08:45:26

Monster beschrijving: MM1, 101: 0-50, 102: 0-50, 103: 0-50

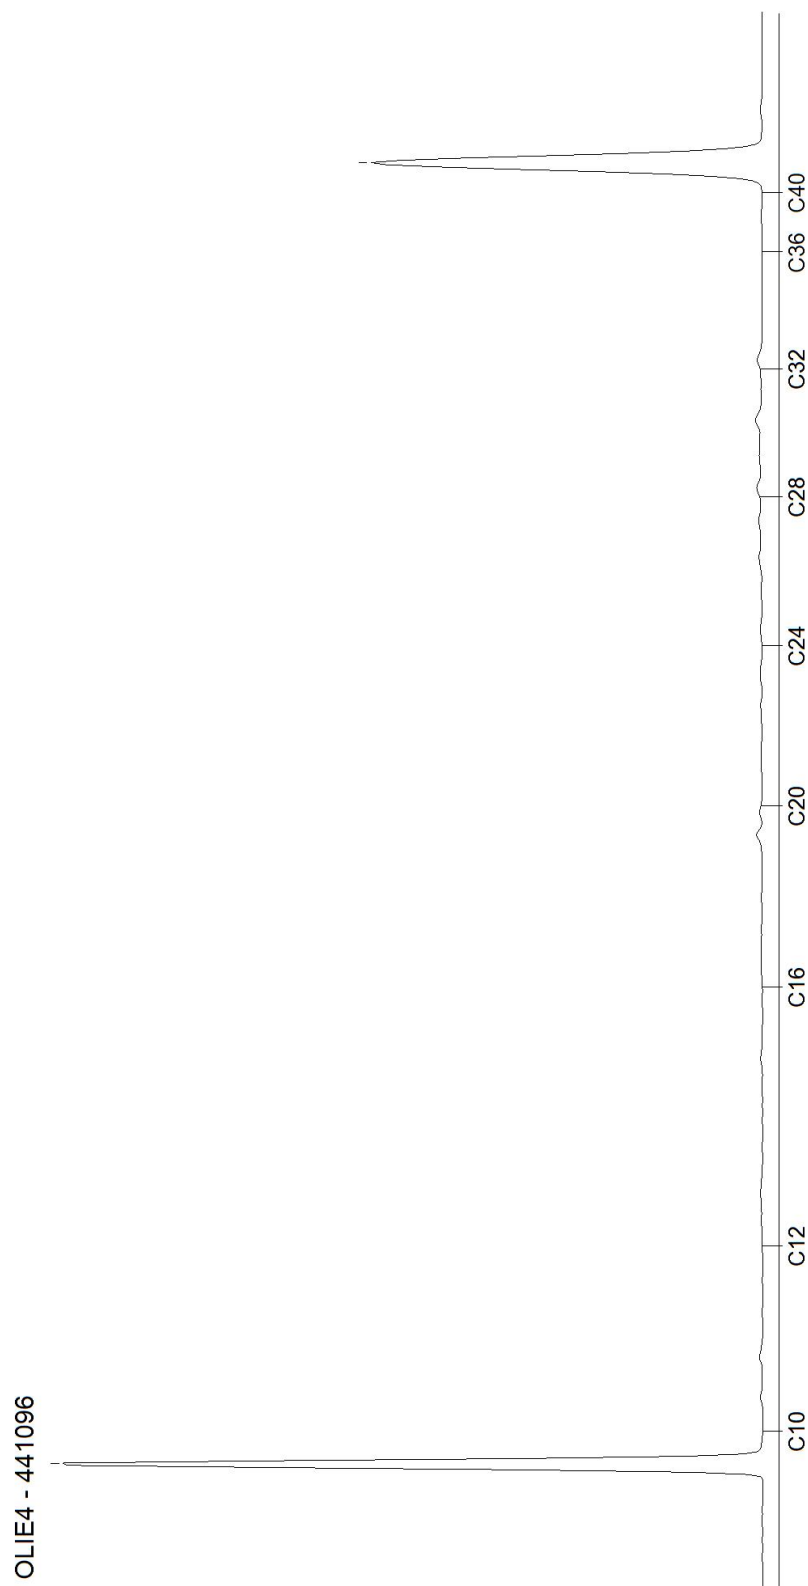


AL-West B.V.

Dortmundstraat 16B, 7418 BH Deventer, the Netherlands
Tel. +31(0)570 788110
e-Mail: info@al-west.nl, www.al-west.nl

CHROMATOGRAM for Order No. 1177957, Analysis No. 441100, created at 26.07.2022 06:29:16

Monster beschrijving: MM2, 101: 50-100, 101: 100-150, 102: 150-200, 103: 100-150

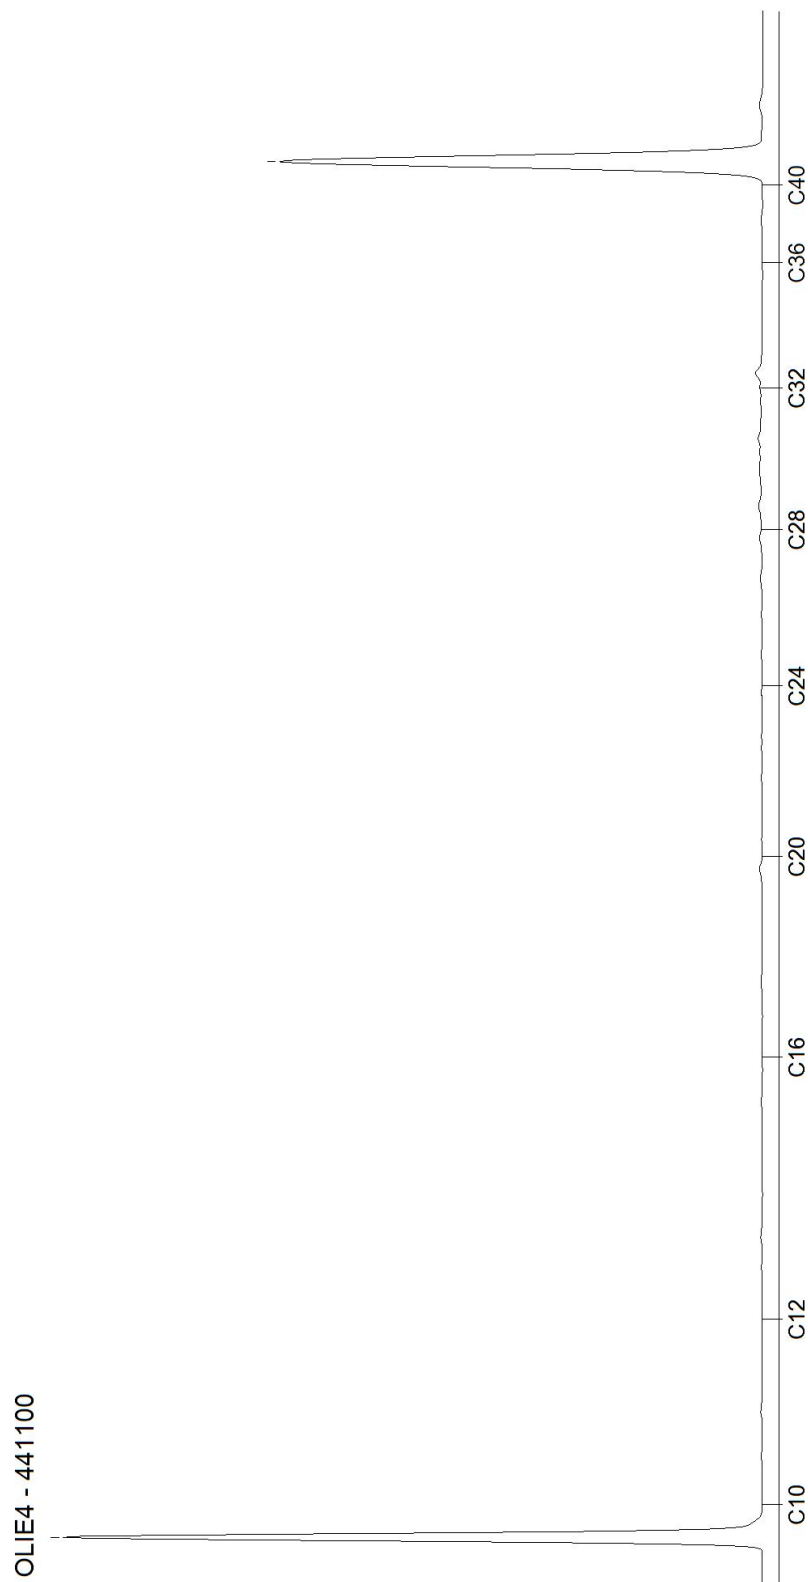

Blad 2 van 2

AL-West B.V.

Dortmundstraat 16B, 7418 BH Deventer, the Netherlands
Tel. +31(0)570 788110
e-Mail: info@al-west.nl, www.al-west.nl



AGROLAB GROUP

Your labs. Your service.

KLIJN BODEMONDERZOEK B.V.

J. Riemersma

EG-Weg 1

9636 HX Zuidbroek

Datum 28.07.2022

Relatienr 35005721

Opdrachtnr. 1178024

ANALYSERAPPORT

Opdracht 1178024 Bodem / Eluaat

Opdrachtgever 35005721 KLIJN BODEMONDERZOEK B.V.

Uw referentie 22KL217A De Buurt 33A te Venhuizen

Opdrachtacceptatie 21.07.22

Monsternemer Opdrachtgever

Geachte heer, mevrouw,

Hierbij zenden wij u de resultaten van het door u aangevraagde laboratoriumonderzoek.

Dit rapport mag alleen in zijn geheel worden gereproduceerd. Eventuele bijlagen zijn onderdeel van het rapport.

Let op: alleen de algemene voorwaarden van AL-West gedeponeerd bij de KvK te Deventer, zijn van toepassing.

Indien u nog vragen heeft of aanvullende informatie wenst, verzoeken wij u om contact op te nemen met klantenservice.

Wij vertrouwen erop u met de toegezonden informatie van dienst te zijn

Met vriendelijke groet,

AL-West B.V. Dhr. Jan Godlieb, Tel. +31/570788113
Klantenservice

AL-West B.V.

Dortmundstraat 16B, 7418 BH Deventer, the Netherlands
Tel. +31(0)570 788110
e-Mail: info@al-west.nl, www.al-west.nl



AGROLAB GROUP

Your labs. Your service.

Opdracht 1178024 Bodem / Eluaat

Monsternr.	Monstername	Monster beschrijving
441523	20.07.2022	RE1

Eenheid

441523

RE1

Asbestbepaling in grond/puin

Asbest ACMAS AS3000 (NEN5898)	mg/kg Ds	<2,0 ^{v,j)}
Zie bijlage voor toelichting asbestanalyse		++
Asbestvezels met elektronenmicroscopie	mg/kg Ds	<1,1 ^{v,j)}

Overig onderzoek

Monstermassa droog (ACMAA) - FS	g	15300
Droge stof (ACMAA) - FS	%	83,3
Gemeten serpentijn (ACMAA)- FS	mg/kg	n.a.
Gemeten Serpentijn ondergrens (ACMAA)	mg/kg	-
Gemeten Serpentijn bovengrens (ACMAA)	mg/kg	1,4
Gemeten Amfibool (ACMAA)	mg/kg	n.a.
Gemeten Amfibool ondergrens (ACMAA)	mg/kg	-
Gemeten Amfibool bovengrens (ACMAA)	mg/kg	-
Totaal asbest hechtgebonden (ACMAA)	mg/kg	<2,0
Totaal asbest niet hechtgebonden (ACMAA)	mg/kg	<2,0
SEM - Monstermassa droog (ACMAA)	g	12777
SEM - Droge stof (ACMAA)	%	-
SEM - Serpentijn (ACMAA)	mg/kg	<0,10
SEM-Gemeten Serpentijn ondergrens (ACMAA)	mg/kg	<0,10
SEM-Gemeten Serpentijn bovengrens (ACMAA)	mg/kg	<0,10
SEM - Gemeten Amfibool (ACMAA)	mg/kg	<0,1
SEM - Gemeten Amfibool ondergrens (ACMAA)	mg/kg	<0,1
SEM - Gemeten Amfibool bovengrens (ACMAA)	mg/kg	<0,1
SEM - Totaal asbest hechtgebonden (ACMAA)	mg/kg	-
SEM - Totaal asbest niet hechtgebonden (ACMAA)	mg/kg	-

De parameter-specifieke analytische meetonzekerheid en informatie over de berekeningsmethode zijn op aanvraag beschikbaar, indien de gerapporteerde resultaten boven de parameterspecifieke rapportagegrens liggen. De minimale prestatiecriteria van de toegepaste methoden met betrekking tot de meetonzekerheid zijn in het algemeen gebaseerd op Richtlijn 2009/90/EG van de Europese Commissie.

Kamer van Koophandel
Nr. 08110898
VAT/BTW-ID-Nr.:
NL 811132559 B01

Directeur
ppa. Marc van Gelder
Dr. Paul Wimmer

AL-West B.V.

Dortmundstraat 16B, 7418 BH Deventer, the Netherlands
Tel. +31(0)570 788110
e-Mail: info@al-west.nl, www.al-west.nl



AGROLAB GROUP

Your labs. Your service.

Opdracht 1178024 Bodem / Eluaat

Begin van de analyses: 22.07.2022

Einde van de analyses: 28.07.2022

De resultaten hebben uitsluitend betrekking op de geanalyseerde monsters. In gevallen waarin het testlaboratorium niet verantwoordelijk was voor de bemonstering, gelden de gerapporteerde resultaten voor de monsters zoals zij zijn ontvangen.

AL-West B.V. Dhr. Jan Godlieb, Tel. +31/570788113
Klantenservice

Toegepaste methoden

Vaste stof

Conform NEN5898, AS3000, AP04-SG-XVIII, AP04-SB-VI : Monstermassa droog (ACMAA) - FS Droge stof (ACMAA) - FS
Gemeten serpentijn (ACMAA)- FS

conform NEN 5898 (C7) v *) : Asbestvezels met elektronenmicroscopie

conform Protocollen AS 3000 (C7) v *) : Asbest ACMAA AS3000 (NEN5898)

conform NEN 5898 : SEM - Monstermassa droog (ACMAA) SEM - Droge stof (ACMAA) SEM - Serpentijn (ACMAA)
SEM-Gemeten Serpentijn ondergrens (ACMAA) SEM-Gemeten Serpentijn bovengrens (ACMAA)
SEM - Gemeten Amfibool (ACMAA) SEM - Gemeten Amfibool ondergrens (ACMAA)
SEM - Gemeten Amfibool bovengrens (ACMAA) SEM - Totaal asbest hechtgebonden (ACMAA)
SEM - Totaal asbest niet hechtgebonden (ACMAA)

Conform NEN5898, AS3000, AP04-SG-XVIII, AP04-SB-VI : Gemeten Serpentijn ondergrens (ACMAA)
Gemeten Serpentijn bovengrens (ACMAA) Gemeten Amfibool (ACMAA)
Gemeten Amfibool ondergrens (ACMAA)
Gemeten Amfibool bovengrens (ACMAA)
Totaal asbest hechtgebonden (ACMAA)
Totaal asbest niet hechtgebonden (ACMAA)

<Geen informatie> : Zie bijlage voor toelichting asbestanalyse

v) Externe dienstverlening

Extern geleverde service door

Extern geleverde service door

(C7) Eurofins ACMAA Testing, geaccrediteerd voor de aangegeven methode volgens EN ISO/IEC 17025:2017, Accreditation number: L 376 - TEST

Methode

conform NEN 5898

conform Protocollen AS 3000

Parameters uitgevoerd door AL-West BV zijn geaccrediteerd volgens EN ISO/IEC 17025:2017. Alleen niet-geaccrediteerde en/of uitbestede parameters zijn gemarkeerd met het symbool " *) " .

Kamer van Koophandel
Nr. 08110898
VAT/BTW-ID-Nr.:
NL 811132559 B01

Directeur
ppa. Marc van Gelder
Dr. Paul Wimmer

Blad 3 van 3



Opdracht

Opdrachtgever	Al-West BV	Rapportnummer	V220702402 versie 1
Contactpersoon	Dhr. J. Godlieb	Datum opdracht	22-07-2022
Adres	Dortmundstraat 16B	Datum ontvangst	22-07-2022
Postcode en plaats	7418 BH Deventer	Datum rapportage	28-07-2022
Projectcode	DV 441523	Pagina	1 van 2
Project omschrijving			

Naam	RE 1	Datum monsternamen	20-07-2022
Monstersoort	Grond	Datum analyse	27-07-2022
Monsternamen door	Opdrachtgever	Barcode	
Analyse methode	Asbest in bodem m.b.v. microscopie - conform AS 3000, AP04 SG6 en NEN 5898 (Q)		

Q = door RvA geaccrediteerd

Resultaten

Parameter	Concentratie		95% betrouwbaarheidsinterval				Eenheid
			Ondergrens		Bovengrens		
	Gemeten	Gewogen	Gemeten	Gewogen	Gemeten	Gewogen	
Droge stof	83,3						%
Massa monster (veldnat)	15,3						kg
Massa monster (droog)	12,8						kg
Chrysotiel (serpentine)	n.a.	n.a.	-	-	1,4	1,4	mg/kg ds
Amosiet (amfibool)	n.a.	n.a.	-	-	-	-	mg/kg ds
Crocidoliet (amfibool)	n.a.	n.a.	-	-	-	-	mg/kg ds
Per mineralogische groep							
Niet hechtgeb. serpentine	n.a.	n.a.	-	-	1,4	1,4	mg/kg ds
Hechtgebonden serpentine	n.a.	n.a.	-	-	-	-	mg/kg ds
Totaal serpentine	n.a.	n.a.	-	-	1,4	1,4	mg/kg ds
Niet hechtgeb. amfibool	n.a.	n.a.	-	-	-	-	mg/kg ds
Hechtgebonden amfibool	n.a.	n.a.	-	-	-	-	mg/kg ds
Totaal amfibool	n.a.	n.a.	-	-	-	-	mg/kg ds
Totaal							
Niet hechtgeb. asbest	<2	n.a.	-	-	1,4	1,4	mg/kg ds
Hechtgebonden asbest	<2	n.a.	-	-	-	-	mg/kg ds
Totaal asbest	<2	n.a.	-	-	1,4	1,4	mg/kg ds

n.a. = niet aantoonbaar

Gewogen concentratie asbest : totaal asbest serpentine + 10*totaal asbest amfibool (mg/kg.ds).

Dit monster is droog gezeefd.

Aanvullende analyseresultaten volgen hieronder.

Analyse	Fractie > 20 mm	Fractie 8 - 20 mm	Fractie 4 - 8 mm	Fractie 2 - 4 mm	Fractie 1 - 2 mm	Fractie 0,5 - 1 mm	Fractie < 0,5 mm	Fractie Totaal
Zeven (g)	0	1631	2071	1426	1007	873	5769	12777
Afgezochte deel fractie (%)	100	100	100	100	20	5		

NHG = Niet hechtgebonden.


HG = Hechtgebonden.

Conclusie en/of opmerkingen:

Het aangeboden monster bevat geen asbest.

Hoofdanalist laboratorium

Mw. ing. E. Kingma

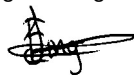

Dit rapport mag uitsluitend in zijn geheel worden gereproduceerd.

De resultaten hebben uitsluitend betrekking op de monsters, zoals die door u voor analyse ter beschikking zijn gesteld.

Eurofins ACMAA Testing is niet aansprakelijk voor interpretaties en conclusies die gedaan zijn naar aanleiding van de verkregen resultaten.

Nadere informatie over de toegepaste methodes en prestatiekenmerken is beschikbaar en kan op aanvraag worden verkregen.



Opdracht

Opdrachtgever	Al-West BV	Rapportnummer	V220702402 versie 1
Contactpersoon	Dhr. J. Godlieb	Datum opdracht	22-07-2022
Adres	Dortmundstraat 16B	Datum ontvangst	22-07-2022
Postcode en plaats	7418 BH Deventer	Datum rapportage	28-07-2022
Projectcode	DV 441523	Pagina	2 van 2
Project omschrijving			

Naam	RE 1	Datum monsternamen	20-07-2022
Monstersoort	Grond	Datum analyse	27-07-2022
Monsternamen door	Opdrachtgever	Barcode	
Analyse methode	Bepaling van asbestvezels m.b.v. SEM conform AS3000 en NEN 5898 (Q)		

Q = door RvA geaccrediteerd

Labcode zee fractie monster: V220702402
 Massa zee fractie <0,5 mm: 5769 g
 Massa totale monster: 12,777 kg
 Inweeg materiaal: 2,55 g
 Vergroting: 2100
 Effectieve filter diameter: 22,025 mm
 Onderzocht oppervlak: 2,2800 mm²
 Beeldveldoppervlak: 0,0228 mm²
 Aantal getelde beeldvelden: 100

	Aantal gemeten vezels	Gehalte aan vezels mg/kg ds	Ondergrens mg/kg ds	Bovengrens mg/kg ds
Totaal gemeten serpentijn	0	<0,1	<0,1	<0,1
Totaal gemeten amfibool	0	<0,1	<0,1	<0,1
Totaal asbest	0	<0,1	<0,1	<0,2
Totaal gewogen asbest		<1,1	<0,1	<1,1

Totaal gewogen asbest: totaal asbest serpentijn + 10*totaal asbest amfibool (mg/kg.ds)

Hoofdanalist laboratorium

Mw. ing. E. Kingma



Dit rapport mag uitsluitend in zijn geheel worden gereproduceerd.

De resultaten hebben uitsluitend betrekking op de monsters, zoals die door u voor analyse ter beschikking zijn gesteld.

Eurofins ACMAA Testing is niet aansprakelijk voor interpretaties en conclusies die gedaan zijn naar aanleiding van de verkregen resultaten.

Nadere informatie over de toegepaste methodes en prestatiekenmerken is beschikbaar en kan op aanvraag worden verkregen.



AL-West B.V.

Dortmundstraat 16B, 7418 BH Deventer, the Netherlands
Tel. +31(0)570 788110
e-Mail: info@al-west.nl, www.al-west.nl



AGROLAB GROUP

Your labs. Your service.

KLIJN BODEMONDERZOEK B.V.

Dhr. Frans Bouma

EG-Weg 1

9636 HX Zuidbroek

Datum 04.08.2022

Relatienr 35005721

Opdrachtnr. 1180614

ANALYSERAPPORT

Opdracht 1180614 Water

Opdrachtgever 35005721 KLIJN BODEMONDERZOEK B.V.

Uw referentie 22KL217A De Buurt 33A te Venhuizen

Opdrachtacceptatie 01.08.22

Monsternemer Opdrachtgever

Geachte heer, mevrouw,

Hierbij zenden wij u de resultaten van het door u aangevraagde laboratoriumonderzoek.

De analyses zijn, tenzij anders vermeld, uitgevoerd overeenkomstig onze erkenning voor de werkzaamheid "Analyse voor milieuhygiënisch bodemonderzoek" van het Besluit Bodemkwaliteit.

Dit rapport mag alleen in zijn geheel worden gereproduceerd. Eventuele bijlagen zijn onderdeel van het rapport.

Let op: alleen de algemene voorwaarden van AL-West gedeponeerd bij de KvK te Deventer, zijn van toepassing.

Indien u nog vragen heeft of aanvullende informatie wenst, verzoeken wij u om contact op te nemen met Klantenservice.

Wij vertrouwen erop u met de toegezonden informatie van dienst te zijn.

Met vriendelijke groet,

AL-West B.V. Dhr. Laurens van Oene, Tel. 31/570788121
Klantenservice

AL-West B.V.

Dortmundstraat 16B, 7418 BH Deventer, the Netherlands
Tel. +31(0)570 788110
e-Mail: info@al-west.nl, www.al-west.nl



AGROLAB GROUP

Your labs. Your service.

Opdracht 1180614 Water

Monsternr.	Monster beschrijving	Monstername	Monsternamepunt
456837	PB101, 101-001: 200-300	27.07.2022	

Eenheid

456837

PB101, 101-001: 200-300

Metalen (AS3000)

S Barium (Ba)	µg/l	<20
S Cadmium (Cd)	µg/l	<0,20
S Kobalt (Co)	µg/l	<2,0
S Koper (Cu)	µg/l	<2,0
S Kwik (Hg)	µg/l	<0,050
S Lood (Pb)	µg/l	<2,0
S Molybdeen (Mo)	µg/l	<2,0
S Nikkel (Ni)	µg/l	<3,0
S Zink (Zn)	µg/l	<10

Aromaten (AS3000)

S Benzeen	µg/l	<0,20
S Toluene	µg/l	<0,20
S Ethylbenzeen	µg/l	<0,20
S m,p-Xyleen	µg/l	<0,20
S ortho-Xyleen	µg/l	<0,10
S Som Xylenen (Factor 0,7)	µg/l	0,21 #)
S Naftaleen	µg/l	<0,020
S Styreen	µg/l	<0,20

Chloorhoudende koolwaterstoffen (AS3000)

S Dichloormethaan	µg/l	<0,20
S Trichloormethaan (Chloroform)	µg/l	<0,20
S Tetrachloormethaan (Tetra)	µg/l	<0,10
S 1,1-Dichloorethaan	µg/l	<0,20
S 1,2-Dichloorethaan	µg/l	<0,20
S 1,1,1-Trichloorethaan	µg/l	<0,10
S 1,1,2-Trichloorethaan	µg/l	<0,10
S Vinylchloride	µg/l	<0,20
S 1,1-Dichlooretheen	µg/l	<0,10
S Cis-1,2-Dichlooretheen	µg/l	<0,10
S trans-1,2-Dichlooretheen	µg/l	<0,10
S Som cis/trans-1,2-Dichlooretheen (Factor 0,7)	µg/l	0,14 #)
S Som Dichlooretheen (Factor 0,7)	µg/l	0,21 #)
S Trichlooretheen (Tri)	µg/l	<0,20
S Tetrachlooretheen (Per)	µg/l	<0,10

Kamer van Koophandel
Nr. 08110898
VAT/BTW-ID-Nr.:
NL 811132559 B01

Directeur
ppa. Marc van Gelder
Dr. Paul Wimmer



Blad 2 van 4



AL-West B.V.

Dortmundstraat 16B, 7418 BH Deventer, the Netherlands
Tel. +31(0)570 788110
e-Mail: info@al-west.nl, www.al-west.nl



AGROLAB GROUP

Your labs. Your service.

Opdracht 1180614 Water

Eenheid

456837

PB101, 101-001: 200-300

Chloorhoudende koolwaterstoffen (AS3000)

S 1,1-Dichloorpropaan	µg/l	<0,20
S 1,2-Dichloorpropaan	µg/l	<0,20
S 1,3-Dichloorpropaan	µg/l	<0,20
S Som Dichloorpropanen (Factor 0,7)	µg/l	0,42 #)

Broomhoudende koolwaterstoffen

S Tribroommethaan (bromoform)	µg/l	<0,20
-------------------------------	------	-------

Minerale olie (AS3000)

S Koolwaterstoffractie C10-C40	µg/l	<50
Koolwaterstoffractie C10-C12	µg/l	<10 ")
Koolwaterstoffractie C12-C16	µg/l	<10 ")
Koolwaterstoffractie C16-C20	µg/l	<5,0 ")
Koolwaterstoffractie C20-C24	µg/l	<5,0 ")
Koolwaterstoffractie C24-C28	µg/l	<5,0 ")
Koolwaterstoffractie C28-C32	µg/l	<5,0 ")
Koolwaterstoffractie C32-C36	µg/l	<5,0 ")
Koolwaterstoffractie C36-C40	µg/l	<5,0 ")

#) Bij deze som zijn resultaten "<rapportagegrens" vermenigvuldigd met 0,7.

S) Erkend volgens AS SIKB 3000

Verklaring: "<" of n.a. betekent dat het gehalte van de component lager is dan de rapportagegrens.

De parameter-specifieke analytische meetonzekerheid en informatie over de berekeningsmethode zijn op aanvraag beschikbaar, indien de gerapporteerde resultaten boven de parameterspecifieke rapportagegrens liggen. De minimale prestatiecriteria van de toegepaste methoden met betrekking tot de meetonzekerheid zijn in het algemeen gebaseerd op Richtlijn 2009/90/EG van de Europese Commissie.

Begin van de analyses: 01.08.2022

Einde van de analyses: 04.08.2022

De resultaten hebben uitsluitend betrekking op de geanalyseerde monsters. In gevallen waarin het testlaboratorium niet verantwoordelijk was voor de bemonstering, gelden de gerapporteerde resultaten voor de monsters zoals zij zijn ontvangen. .

AL-West B.V. Dhr. Laurens van Oene, Tel. 31/570788121
Klantenservice

Kamer van Koophandel
Nr. 08110898
VAT/BTW-ID-Nr.:
NL 811132559 B01

Directeur
ppa. Marc van Gelder
Dr. Paul Wimmer



Blad 3 van 4



AL-West B.V.

Dortmundstraat 16B, 7418 BH Deventer, the Netherlands
Tel. +31(0)570 788110
e-Mail: info@al-west.nl, www.al-west.nl

Opdracht 1180614 Water

Toegepaste methoden

eigen methode *): Koolwaterstoffractie C10-C12 Koolwaterstoffractie C12-C16 Koolwaterstoffractie C16-C20
Koolwaterstoffractie C20-C24 Koolwaterstoffractie C24-C28 Koolwaterstoffractie C28-C32
Koolwaterstoffractie C32-C36 Koolwaterstoffractie C36-C40

Protocollen AS 3100 : Barium (Ba) Cadmium (Cd) Kobalt (Co) Koper (Cu) Kwik (Hg) Lood (Pb) Molybdeen (Mo) Nikkel (Ni)
Zink (Zn) Dichloormethaan Tribroommethaan (bromofom) Benzeen Trichloormethaan (Chloroform)
Tetrachloormethaan (Tetra) Toluene Ethylbenzeen 1,1-Dichloorethaan m,p-Xyleen ortho-Xyleen
1,2-Dichloorethaan Som Xylenen (Factor 0,7) Naftaleen Styreen 1,1,1-Trichloorethaan 1,1,2-Trichloorethaan
Vinylchloride 1,1-Dichlooretheen Cis-1,2-Dichlooretheen trans-1,2-Dichlooretheen
Som cis/trans-1,2-Dichlooretheen (Factor 0,7) Som Dichlooretheen (Factor 0,7) Trichlooretheen (Tri)
Tetrachlooretheen (Per) 1,1-Dichloorpropaan 1,2-Dichloorpropaan 1,3-Dichloorpropaan
Som Dichloorpropanen (Factor 0,7) Koolwaterstoffractie C10-C40


Parameters uitgevoerd door AL-West BV zijn geaccrediteerd volgens EN ISO/IEC 17025:2017. Alleen niet-geaccrediteerde en/of uitbestede parameters zijn gemarkeerd met het symbool " *) " .

AL-West B.V.

Dortmundstraat 16B, 7418 BH Deventer, the Netherlands
Tel. +31(0)570 788110
e-Mail: info@al-west.nl, www.al-west.nl

CHROMATOGRAM for Order No. 1180614, Analysis No. 456837, created at 04.08.2022 06:38:31

Monster beschrijving: PB101, 101-001: 200-300

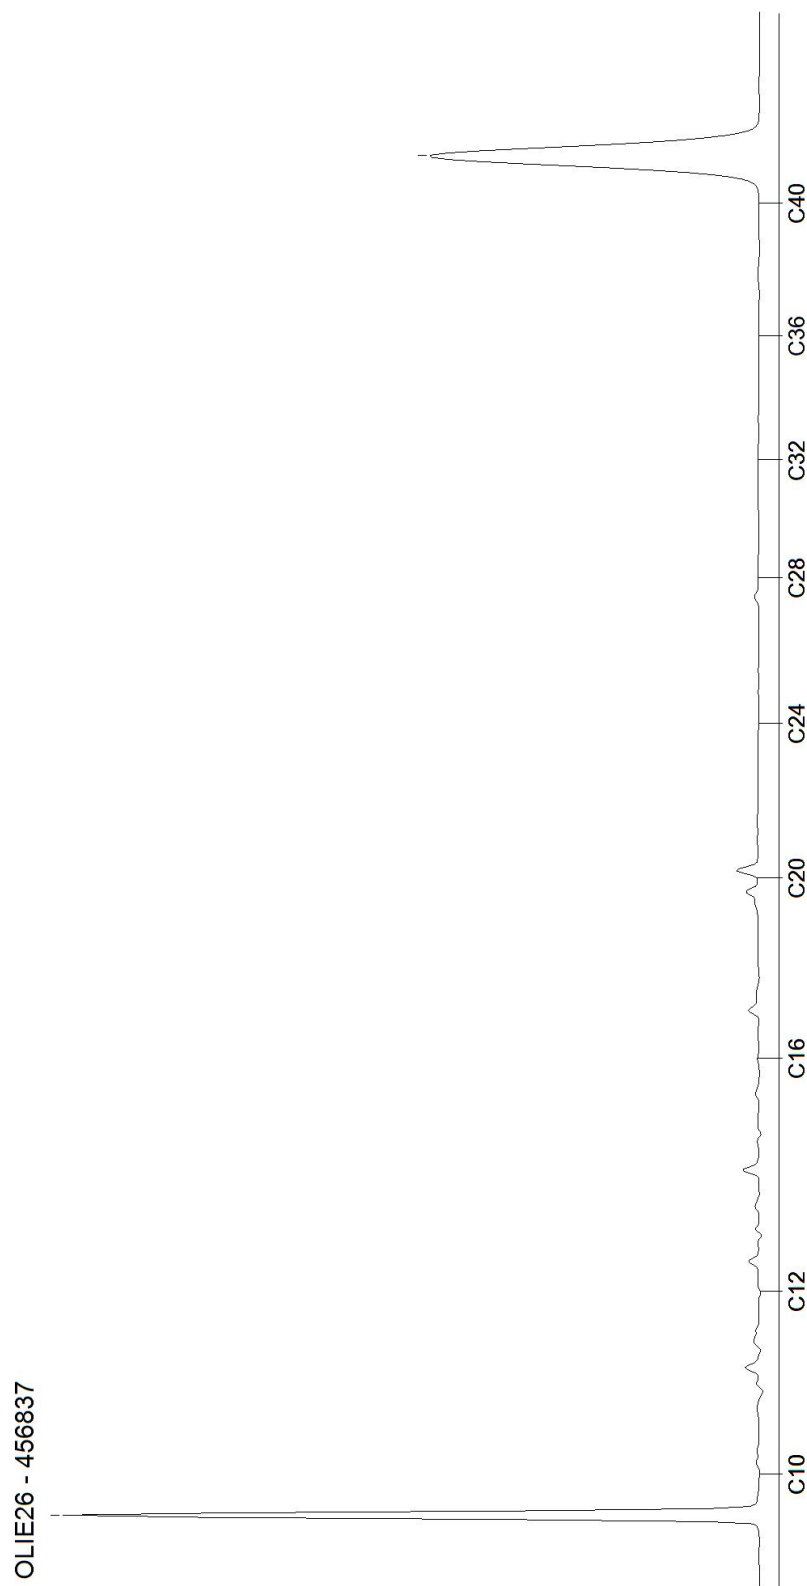

Bijlage 4: Toetsingscriteria

Toetsingscriteria

Toetsingscritria grond

Om de mate van verontreiniging van de bodem te kunnen beoordelen, zijn de chemische analyseresultaten van de grondmonsters getoetst aan de richtlijnen die zijn opgesteld door het Ministerie van Volkshuisvesting, Ruimtelijke Ordening en Milieubeheer.

De resultaten zijn getoetst aan de toetsingswaarden zoals vermeld in de Circulaire Bodemsanering per 1 juli 2013, Staatscourant 27 juni 2013, Nr. 16675.

Bij de toetsingswaarden wordt onderscheid gemaakt tussen de zogenaamde achtergrond-, tussen- en interventiewaarden:

Achtergrondwaarde = Generieke achtergrondwaarde voor een schone, multifunctionele bodem

Tussenwaarde = Toetsingswaarde voor (nader) onderzoek
((achtergrondwaarde+ Interventiewaarde) / 2)

Interventiewaarde = Interventiewaarde voor sanering (en/of saneringsonderzoek)

Toetsingscriteria grondwater

Om de mate van verontreiniging van de bodem te kunnen beoordelen, zijn de chemische analyseresultaten van de grondwatermonsters getoetst aan de richtlijnen die zijn opgesteld door het Ministerie van Volkshuisvesting, Ruimtelijke Ordening en Mileubeheer.

De toetsingswaarden zijn overgenomen uit de Circulaire Bodemsanering per 1 juli 2013, Staatscourant 27 juni 2013, Nr. 16675.

Bij de toetsingswaarden wordt onderscheid gemaakt tussen de zogenaamde streef-, grens- en interventiewaarden:

Streefwaarde = Streefwaarde voor een schone, multifunctionele bodem

Grenswaarde = Toetsingswaarde voor (nader) onderzoek
((achtergrondwaarde+ Interventiewaarde) / 2)

Interventiewaarde = Interventiewaarde voor sanering (en/of saneringsonderzoek)

Bijlage 5: Toetsingsresultaten

Toetsingsinstellingen	
Versie	3.1.0
Toetsingsmethode	Beoordeling kwaliteit van grond volgens Wbb [T.12]

De toetsing is uitgevoerd volgens de vigerende wetgeving waarbij gebruik gemaakt is van de BOTOVA webservice (zie <https://www.BOTOVA-service.nl/>)

Opdracht	
Opdrachtnummer	1177957
Laboratorium	AL-West B.V.
Matrix	Vaste stoffen
Project	22KL217A De Buurt 33A te Venhuizen
Datum binnenkomst	21.07.2022
Rapportagedatum	27.07.2022
CRM	Dhr. Jan Godlieb

Monster	
Analysenummer	441096
Monsteromschrijving	MM1, 101: 0-50, 102: 0-50, 103: 0-50
Datum monstername	2022-07-20 00:00:00
Monstersoort	Bodem / Eluaat
Versie	1

Gehanteerde waarden voor dit monster		
Humus (%)	4	Gemeten waarde
Lutum (%)	29	Gemeten waarde

Resultaat voor dit monster	
Toetsingsresultaat	Voldoet aan Achtergrondwaarde

Parameter	Resultaat	Eenheid	Resultaat (G_standard)	BOTOVA-eenheid	Toetsing	AW	W	IND	IW	T-index	Toets oordeel
Droge stof	71,2	%	71,2	%							
Fractie < 2 µm	29	% Ds	29	%							
Cadmium (Cd)	0,33	mg/kg Ds	0,38	mg/kg	<= Achtergrondwaarde	0,6	1,2	4,3	13	-1	<= AW
Zink (Zn)	73	mg/kg Ds	71,5	mg/kg	<= Achtergrondwaarde	140	200	720	720	-1	<= AW
Nikkel (Ni)	23	mg/kg Ds	20,6	mg/kg	<= Achtergrondwaarde	35	39	100	100	-1	<= AW
Molybdeen (Mo)	< 1,5	mg/kg Ds	1,05	mg/kg	<= Achtergrondwaarde	1,5	88	190	190	-1	<= AW
Lood (Pb)	35	mg/kg Ds	35,8	mg/kg	<= Achtergrondwaarde	50	210	530	530	-1	<= AW
Koper (Cu)	18	mg/kg Ds	18,6	mg/kg	<= Achtergrondwaarde	40	54	190	190	-1	<= AW
Kobalt (Co)	7,8	mg/kg Ds	6,94	mg/kg	<= Achtergrondwaarde	15	35	190	190	-1	<= AW
Barium (Ba)	44	mg/kg Ds	39	mg/kg							
Kwik (Hg)	0,12	mg/kg Ds	0,12	mg/kg	<= Achtergrondwaarde	0,15	0,83	4,8	36	-1	<= AW
Indeno-(1,2,3-c,d)pyreen	< 0,05	mg/kg Ds	0,035	mg/kg							
Naftaleen	< 0,05	mg/kg Ds	0,035	mg/kg							
Fluorantheen	0,27	mg/kg Ds	0,27	mg/kg							
Benzo-(a)-Pyreen	0,14	mg/kg Ds	0,14	mg/kg							
Anthraceen	< 0,05	mg/kg Ds	0,035	mg/kg							
Benzo(ghi)p	0,07	mg/kg Ds	0,07	mg/kg							
Benzo(k)flu	< 0,05	mg/kg Ds	0,035	mg/kg							
Benzo(a)ant	0,11	mg/kg Ds	0,11	mg/kg							
Fenanthreen	0,081	mg/kg Ds	0,081	mg/kg							
Chryseen	0,13	mg/kg Ds	0,13	mg/kg							
Koolwaterst C10-C40	< 35	mg/kg Ds	61,2	mg/kg	<= Achtergrondwaarde	190	190	500	5000	-1	<= AW
Koolwaterst C10-C12	< 3	mg/kg Ds	5,25	mg/kg							
Koolwaterst C12-C16	< 3	mg/kg Ds	5,25	mg/kg							
Koolwaterst C16-C20	< 4	mg/kg Ds	7	mg/kg							
Koolwaterst C20-C24	< 5	mg/kg Ds	8,75	mg/kg							
Koolwaterst C24-C28	< 5	mg/kg Ds	8,75	mg/kg							
Koolwaterst C28-C32	< 5	mg/kg Ds	8,75	mg/kg							
Koolwaterst C32-C36	< 5	mg/kg Ds	8,75	mg/kg							
Koolwaterst C36-C40	< 5	mg/kg Ds	8,75	mg/kg							
PCB 28	< 0,001	mg/kg Ds	1,75	ug/kg							
PCB 52	< 0,001	mg/kg Ds	1,75	ug/kg							
PCB 101	< 0,001	mg/kg Ds	1,75	ug/kg							
PCB 118	< 0,001	mg/kg Ds	1,75	ug/kg							
PCB 138	< 0,001	mg/kg Ds	1,75	ug/kg							
PCB 153	< 0,001	mg/kg Ds	1,75	ug/kg							
PCB 180	< 0,001	mg/kg Ds	1,75	ug/kg							

som 10 polyaromati koolwaterste (VROM)			0,94	mg/kg	<= Achtergrondwaarde	1,5	6,8	40	40	-1	<= AW
som 7 polychloorb PCB28, 52, 101, 118, 138, 153, 180			12,2	ug/kg	<= Achtergrondwaarde	20	40	500	1000	-1	<= AW

Monster	
Analysenummer	441100
Monsteromschrijving	MM2, 101: 50-100, 101: 100-150, 102: 150-200, 103: 100-150
Datum monstername	2022-07-20 00:00:00
Monstersoort	Bodem / Eluaat
Versie	1

Gehanteerde waarden voor dit monster		
Humus (%)	1,6	Gemeten waarde
Lutum (%)	35	Gemeten waarde

Resultaat voor dit monster	
Toetsingsresultaat	Voldoet aan Achtergrondwaarde

Parameter	Resultaat	Eenheid	Resultaat (G_standard)	BOTOVA-eenheid	Toetsing	AW	W	IND	IW	T-index	Toets oordeel
Droge stof	69,3	%	69,3	%							
Fractie < 2 µm	35	% Ds	35	%							
Cadmium (Cd)	< 0,2	mg/kg Ds	0,16	mg/kg	<= Achtergrondwaarde	0,6	1,2	4,3	13	-1	<= AW
Zink (Zn)	44	mg/kg Ds	39	mg/kg	<= Achtergrondwaarde	140	200	720	720	-1	<= AW
Nikkel (Ni)	20	mg/kg Ds	15,6	mg/kg	<= Achtergrondwaarde	35	39	100	100	-1	<= AW
Molybdeen (Mo)	< 1,5	mg/kg Ds	1,05	mg/kg	<= Achtergrondwaarde	1,5	88	190	190	-1	<= AW
Lood (Pb)	17	mg/kg Ds	16,6	mg/kg	<= Achtergrondwaarde	50	210	530	530	-1	<= AW
Koper (Cu)	9,6	mg/kg Ds	9,29	mg/kg	<= Achtergrondwaarde	40	54	190	190	-1	<= AW
Kobalt (Co)	8,1	mg/kg Ds	6,18	mg/kg	<= Achtergrondwaarde	15	35	190	190	-1	<= AW
Barium (Ba)	31	mg/kg Ds	23,4	mg/kg							
Kwik (Hg)	< 0,05	mg/kg Ds	0,033	mg/kg	<= Achtergrondwaarde	0,15	0,83	4,8	36	-1	<= AW
Indeno-(1,2,3-c,d)pyreen	< 0,05	mg/kg Ds	0,035	mg/kg							
Naftaleen	< 0,05	mg/kg Ds	0,035	mg/kg							
Fluorantheen	< 0,05	mg/kg Ds	0,035	mg/kg							
Benzo(a)-Pyreen	< 0,05	mg/kg Ds	0,035	mg/kg							
Anthraceen	< 0,05	mg/kg Ds	0,035	mg/kg							
Benzo(ghi)perylene	< 0,05	mg/kg Ds	0,035	mg/kg							
Benzo(k)fluoranthene	< 0,05	mg/kg Ds	0,035	mg/kg							
Benzo(a)anthracene	< 0,05	mg/kg Ds	0,035	mg/kg							
Fenanthreen	< 0,05	mg/kg Ds	0,035	mg/kg							
Chryseen	< 0,05	mg/kg Ds	0,035	mg/kg							
Koolwaterstof C10-C40	< 35	mg/kg Ds	122	mg/kg	<= Achtergrondwaarde	190	190	500	5000	-1	<= AW
Koolwaterstof C10-C12	< 3	mg/kg Ds	10,5	mg/kg							
Koolwaterstof C12-C16	< 3	mg/kg Ds	10,5	mg/kg							
Koolwaterstof C16-C20	< 4	mg/kg Ds	14	mg/kg							
Koolwaterstof C20-C24	< 5	mg/kg Ds	17,5	mg/kg							
Koolwaterstof C24-C28	< 5	mg/kg Ds	17,5	mg/kg							
Koolwaterstof C28-C32	< 5	mg/kg Ds	17,5	mg/kg							
Koolwaterstof C32-C36	< 5	mg/kg Ds	17,5	mg/kg							
Koolwaterstof C36-C40	< 5	mg/kg Ds	17,5	mg/kg							
PCB 28	< 0,001	mg/kg Ds	3,5	ug/kg							
PCB 52	< 0,001	mg/kg Ds	3,5	ug/kg							
PCB 101	< 0,001	mg/kg Ds	3,5	ug/kg							
PCB 118	< 0,001	mg/kg Ds	3,5	ug/kg							
PCB 138	< 0,001	mg/kg Ds	3,5	ug/kg							
PCB 153	< 0,001	mg/kg Ds	3,5	ug/kg							
PCB 180	< 0,001	mg/kg Ds	3,5	ug/kg							

som 10 polyaromati koolwaterste (VROM)			0,35	mg/kg	<= Achtergrondwaarde	1,5	6,8	40	40	-1	<= AW
som 7 polychloorb PCB28, 52, 101, 118, 138, 153, 180			24,5	ug/kg	<= Achtergrondwaarde	20	40	500	1000	-1	<= AW

Tabelinformatie	
Toetsing BOTOVA	Toetsresultaat uit BOTOVA
AW	Achtergrondwaarden
W	Maximale waarden kwaliteitsklasse wonen
IND	Maximale waarden kwaliteitsklasse industrie
IW	Interventiewaarde
T-index	Index voor de afwijking van Gstandaard tov gemiddelde van Streefwaarde en Interventiewaarde
Toets oordeel	Parameteroordeel op basis van de waarde bij 'T Index'

Tabelinformatie	
Index < 0	Gstandaard < AW
0 < Index < 0,5	Gstandaard ligt tussen de AW en de oude T
0,5 < Index < 1	Gstandaard ligt tussen de oude T en I
Index > 1	I overschreden

Toetsingsinstellingen	
Versie	2.1.0
Toetsingsmethode	Beoordeling kwaliteit van grondwater volgens Wbb [T.13]

De toetsing is uitgevoerd volgens de vigerende wetgeving waarbij gebruik gemaakt is van de BOTOVA webservice (zie <https://www.BOTOVA-service.nl/>)

Opdracht	
Opdrachtnummer	1180614
Laboratorium	AL-West B.V.
Matrix	Water
Project	22KL217A De Buurt 33A te Venhuizen
Datum binnenkomst	01.08.2022
Rapportagedatum	04.08.2022
CRM	Dhr. Laurens van Oene

Monster	
Analysenummer	456837
Monsteromschrijving	PB101, 101-001: 200-300
Datum monstername	2022-07-27 00:00:00
Monstersoort	Water
Versie	1

Gehanteerde waarden voor dit monster	
Water diep/ondiep	Ondiep

Resultaat voor dit monster	
Toetsingsresultaat	Voldoet aan Streefwaarde

Parameter	Resultaat	Eenheid	Resultaat (G_standdaard)	BOTOVA- eenheid	Toetsing	SW	IW	IW indic	T-index	Toets oordeel
Kwik (Hg)	< 0,05	µg/l	0,035	ug/l	<= Streefwaarde	0,05	0,3		-1	<= SW
Molybdeen (Mo)	< 2	µg/l	1,4	ug/l	<= Streefwaarde	5	300		-1	<= SW
Kobalt (Co)	< 2	µg/l	1,4	ug/l	<= Streefwaarde	20	100		-1	<= SW
Barium (Ba)	< 20	µg/l	14	ug/l	<= Streefwaarde	50	625		-1	<= SW
Zink (Zn)	< 10	µg/l	7	ug/l	<= Streefwaarde	65	800		-1	<= SW
Nikkel (Ni)	< 3	µg/l	2,1	ug/l	<= Streefwaarde	15	75		-1	<= SW
Lood (Pb)	< 2	µg/l	1,4	ug/l	<= Streefwaarde	15	75		-1	<= SW
Koper (Cu)	< 2	µg/l	1,4	ug/l	<= Streefwaarde	15	75		-1	<= SW
Cadmium (Cd)	< 0,2	µg/l	0,14	ug/l	<= Streefwaarde	0,4	6		-1	<= SW
Benzeen	< 0,2	µg/l	0,14	ug/l	<= Streefwaarde	0,2	30		-1	<= SW
Tolueen	< 0,2	µg/l	0,14	ug/l	<= Streefwaarde	7	1000		-1	<= SW
Ethylbenzeen	< 0,2	µg/l	0,14	ug/l	<= Streefwaarde	4	150		-1	<= SW
ortho-Xyleen	< 0,1	µg/l	0,07	ug/l						
m,p-Xyleen	< 0,2	µg/l	0,14	ug/l						
Naftaleen	< 0,02	µg/l	0,014	ug/l	<= Streefwaarde	0,01	70		-1	<= SW
Styreen	< 0,2	µg/l	0,14	ug/l	<= Streefwaarde	6	300		-1	<= SW
Dichloormetha	< 0,2	µg/l	0,14	ug/l	<= Streefwaarde	0,01	1000		-1	<= SW
Trichloormetha (Chloroform)	< 0,2	µg/l	0,14	ug/l	<= Streefwaarde	6	400		-1	<= SW
Tetrachloormet (Tetra)	< 0,1	µg/l	0,07	ug/l	<= Streefwaarde	0,01	10		-1	<= SW
1,1-Dichlooretha	< 0,2	µg/l	0,14	ug/l	<= Streefwaarde	7	900		-1	<= SW
1,2-Dichlooretha	< 0,2	µg/l	0,14	ug/l	<= Streefwaarde	7	400		-1	<= SW
1,1,1-Trichlooretha	< 0,1	µg/l	0,07	ug/l	<= Streefwaarde	0,01	300		-1	<= SW
1,1,2-Trichlooretha	< 0,1	µg/l	0,07	ug/l	<= Streefwaarde	0,01	130		-1	<= SW
Vinylchloride	< 0,2	µg/l	0,14	ug/l	<= Streefwaarde	0,01	5		-1	<= SW
1,1-Dichloorethe	< 0,1	µg/l	0,07	ug/l	<= Streefwaarde	0,01	10		-1	<= SW
Cis-1,2-Dichloorethe	< 0,1	µg/l	0,07	ug/l						
trans-1,2-Dichloorethe	< 0,1	µg/l	0,07	ug/l						
Trichlooretheer (Tri)	< 0,2	µg/l	0,14	ug/l	<= Streefwaarde	24	500		-1	<= SW
Tetrachloorethe (Per)	< 0,1	µg/l	0,07	ug/l	<= Streefwaarde	0,01	40		-1	<= SW
1,1-Dichloorpropaa	< 0,2	µg/l	0,14	ug/l						
1,2-Dichloorpropaa	< 0,2	µg/l	0,14	ug/l						
1,3-Dichloorpropaa	< 0,2	µg/l	0,14	ug/l						
Tribroommetha (bromoform)	< 0,2	µg/l	0,14	ug/l			630			
Koolwaterstoff C10-C40	< 50	µg/l	35	ug/l	<= Streefwaarde	50	600		-1	<= SW
Koolwaterstoff C10-C12	< 10	µg/l	7	ug/l						
Koolwaterstoff C12-C16	< 10	µg/l	7	ug/l						
Koolwaterstoff C16-C20	< 5	µg/l	3,5	ug/l						
Koolwaterstoff C20-C24	< 5	µg/l	3,5	ug/l						






Koolwaterstoffi C24-C28	< 5	µg/l	3,5	ug/l						
Koolwaterstoffi C28-C32	< 5	µg/l	3,5	ug/l						
Koolwaterstoffi C32-C36	< 5	µg/l	3,5	ug/l						
Koolwaterstoffi C36-C40	< 5	µg/l	3,5	ug/l						
som dichlooretheen- isomeren			0,14	ug/l	<= Streefwaarde	0,01	20		-1	<= SW
som 3 dichloorpropan (som 1,1- en 1,2- en 1,3-)			0,42	ug/l	<= Streefwaarde	0,8	80		-1	<= SW
som 16 aromatische oplosmiddelen (Bbk, 1-1-2008)			0,77 (S)	ug/l				150		
som xyleen- isomeren			0,21	ug/l	<= Streefwaarde	0,2	70		-1	<= SW

(S) Enkele parameters ontbreken in de som: som 16 aromatische oplosmiddelen (Bbk, 1-1-2008)

Tabelinformatie	
Toetsing BOTOVA	Toetsresultaat uit BOTOVA
SW	Streefwaarde
IW	Interventiewaarde
IW indic	Indicatief niveau voor ernstige verontreiniging grondwater
T-index	Index voor de afwijking van Gstandaard tov gemiddelde van Streefwaarde en Interventiewaarde
Toets oordeel	Parameteroordeel op basis van de waarde bij 'T Index'

Tabelinformatie	
Index < 0	GStandaard < AW
0 < Index < 0,5	GStandaard ligt tussen de AW en de oude T
0,5 < Index < 1	GStandaard ligt tussen de oude T en I
Index > 1	I overschreden


Bijlage 6: Grafische boorstaten

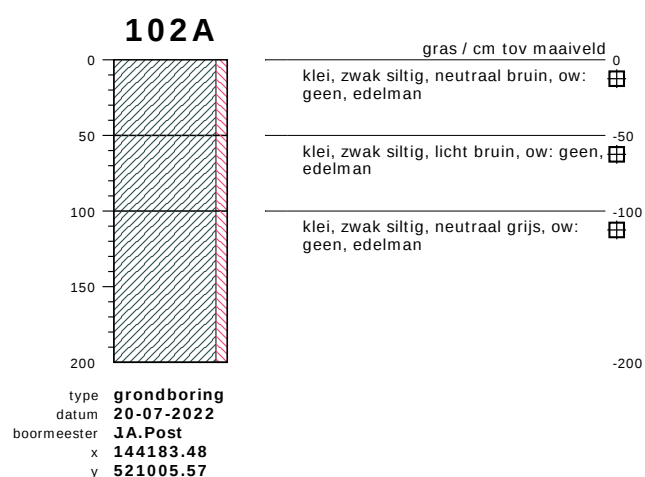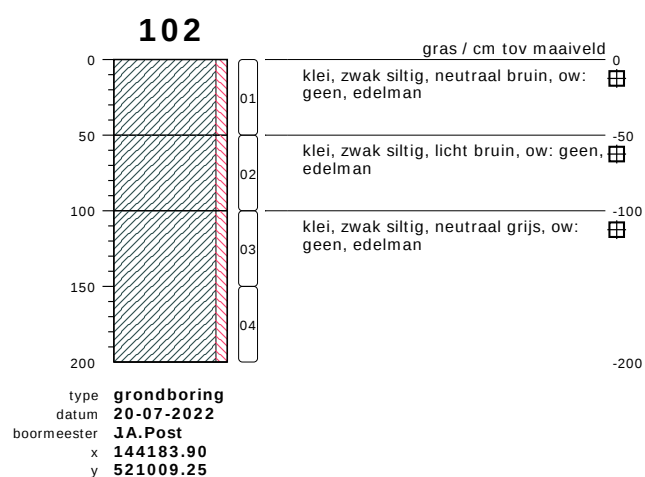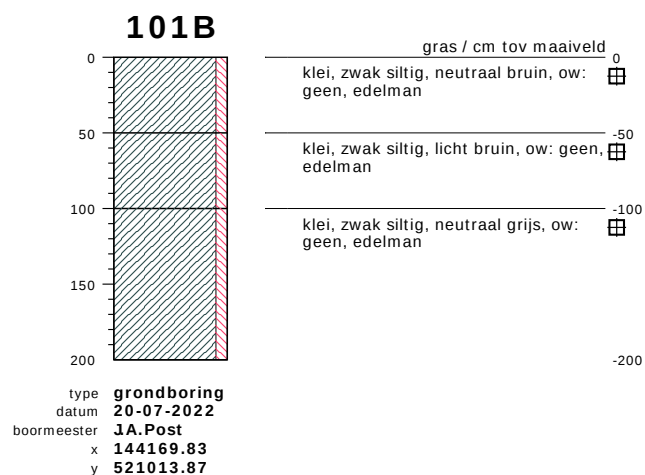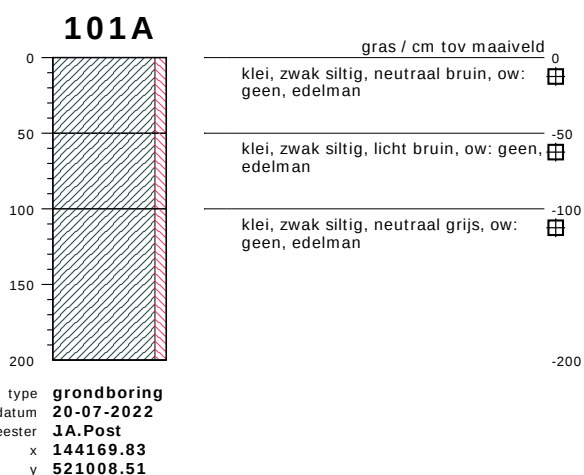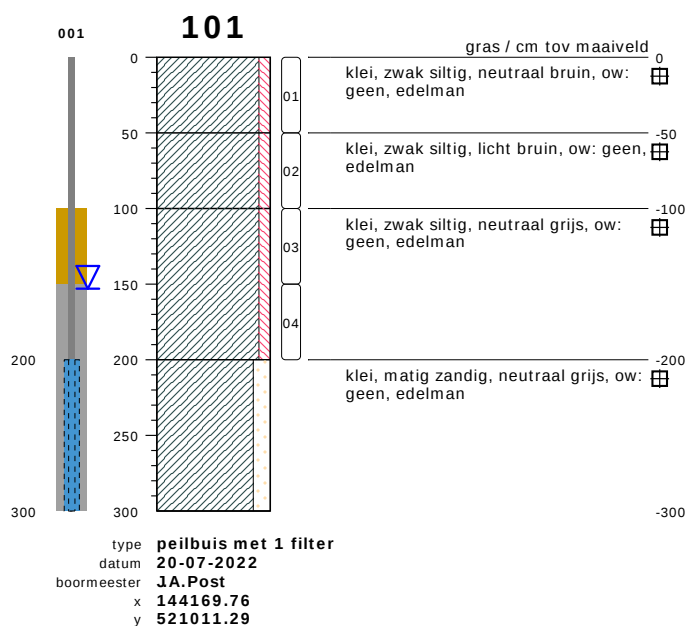


bodemprofielen schaal 1:50

onderzoek **De Buurt 33A te Venhuizen**
projectcode **22KL217A**
getekend conform **NEN 5104**


102B

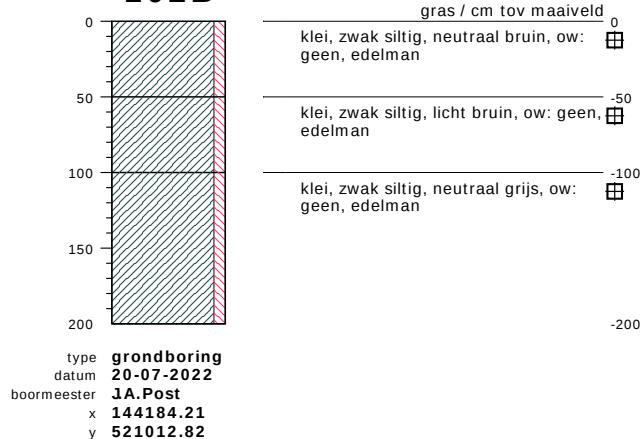


103B

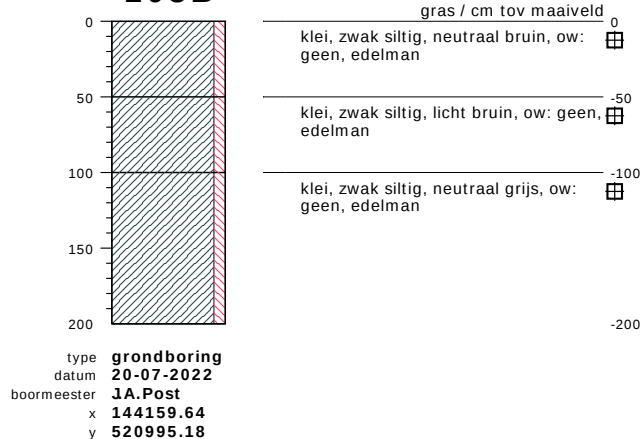


103

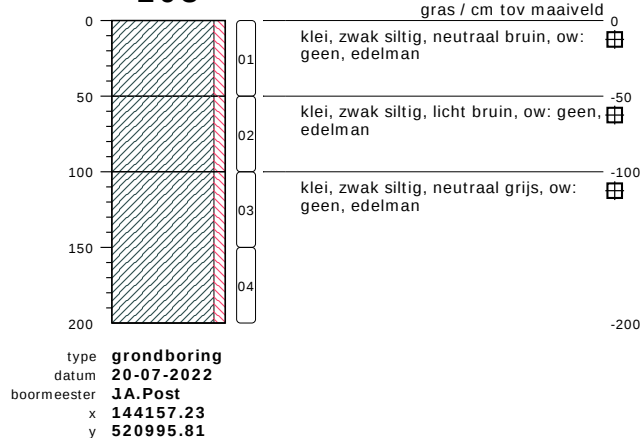


201

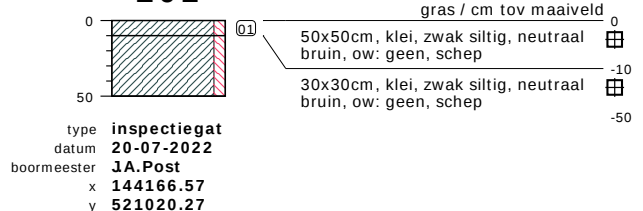


202

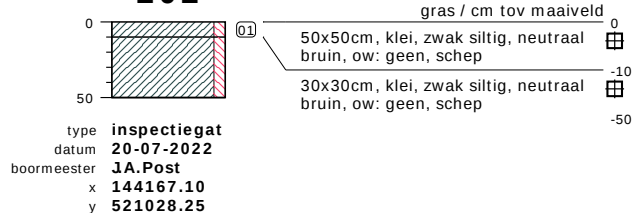

103A

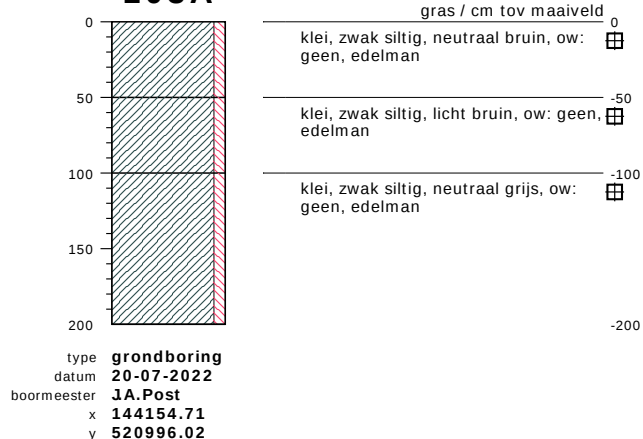


203

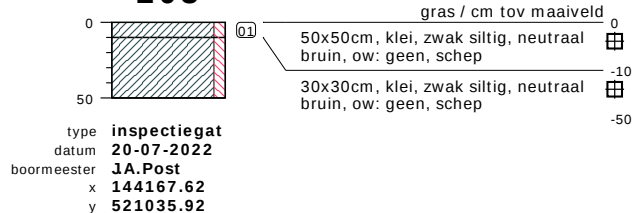


bodemprofielen schaal 1:50

onderzoek **De Buurt 33A te Venhuizen**
projectcode **22KL217A**
getekend conform **NEN 5104**

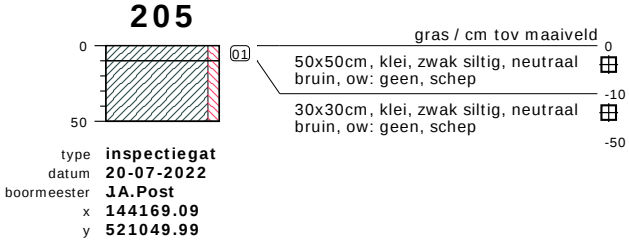

PEILBUIS

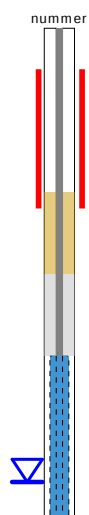


BORING




links= cm-maaiveld

rechts= cm+ NAP

OLIE OP WATER REACTIE

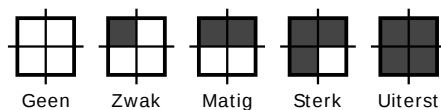

GEUR INTENSITEIT

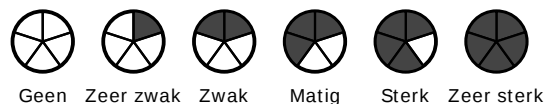


GRONDSOORTEN




GRIND, grindig (G,g)



ZAND, zandig (Z,z)

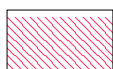


LEEM, siltig (L,s)

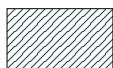

KLEI, kleilig (K,k)



VEEN, humeus (V,h)

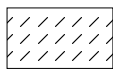

slib

MATE VAN BIJMENGING



zwak - (0-5%)



matig - (5-15%)



sterk - (15-50%)



uiterst - (> 50%)

VERHARDINGEN



asfalt, beton, klinkers, tegels
stelconplaat, ondoordringbare laag


GRADATIE ZAND

uf = uiterst fijn (63-105 um)
zf = zeer fijn (105-150 um)
mf = matig fijn (150-210 um)
mg = matig grof (210-300 um)
zg = zeer grof (300-420 um)
ug = uiterst grof (420-2000 um)

OVERIG



bodemvreemde bestanddelen aanwezig

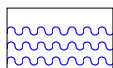

water

GRADATIE GRIND

f = fijn (2-5.6 mm)
mg = matig grof (5.6-16 mm)
zg = zeer grof (16-63 mm)

BESCHRIJVING BODEMLAAG

pid = foto ionisatie detector
bv = bodemvocht
ow = olie op water