



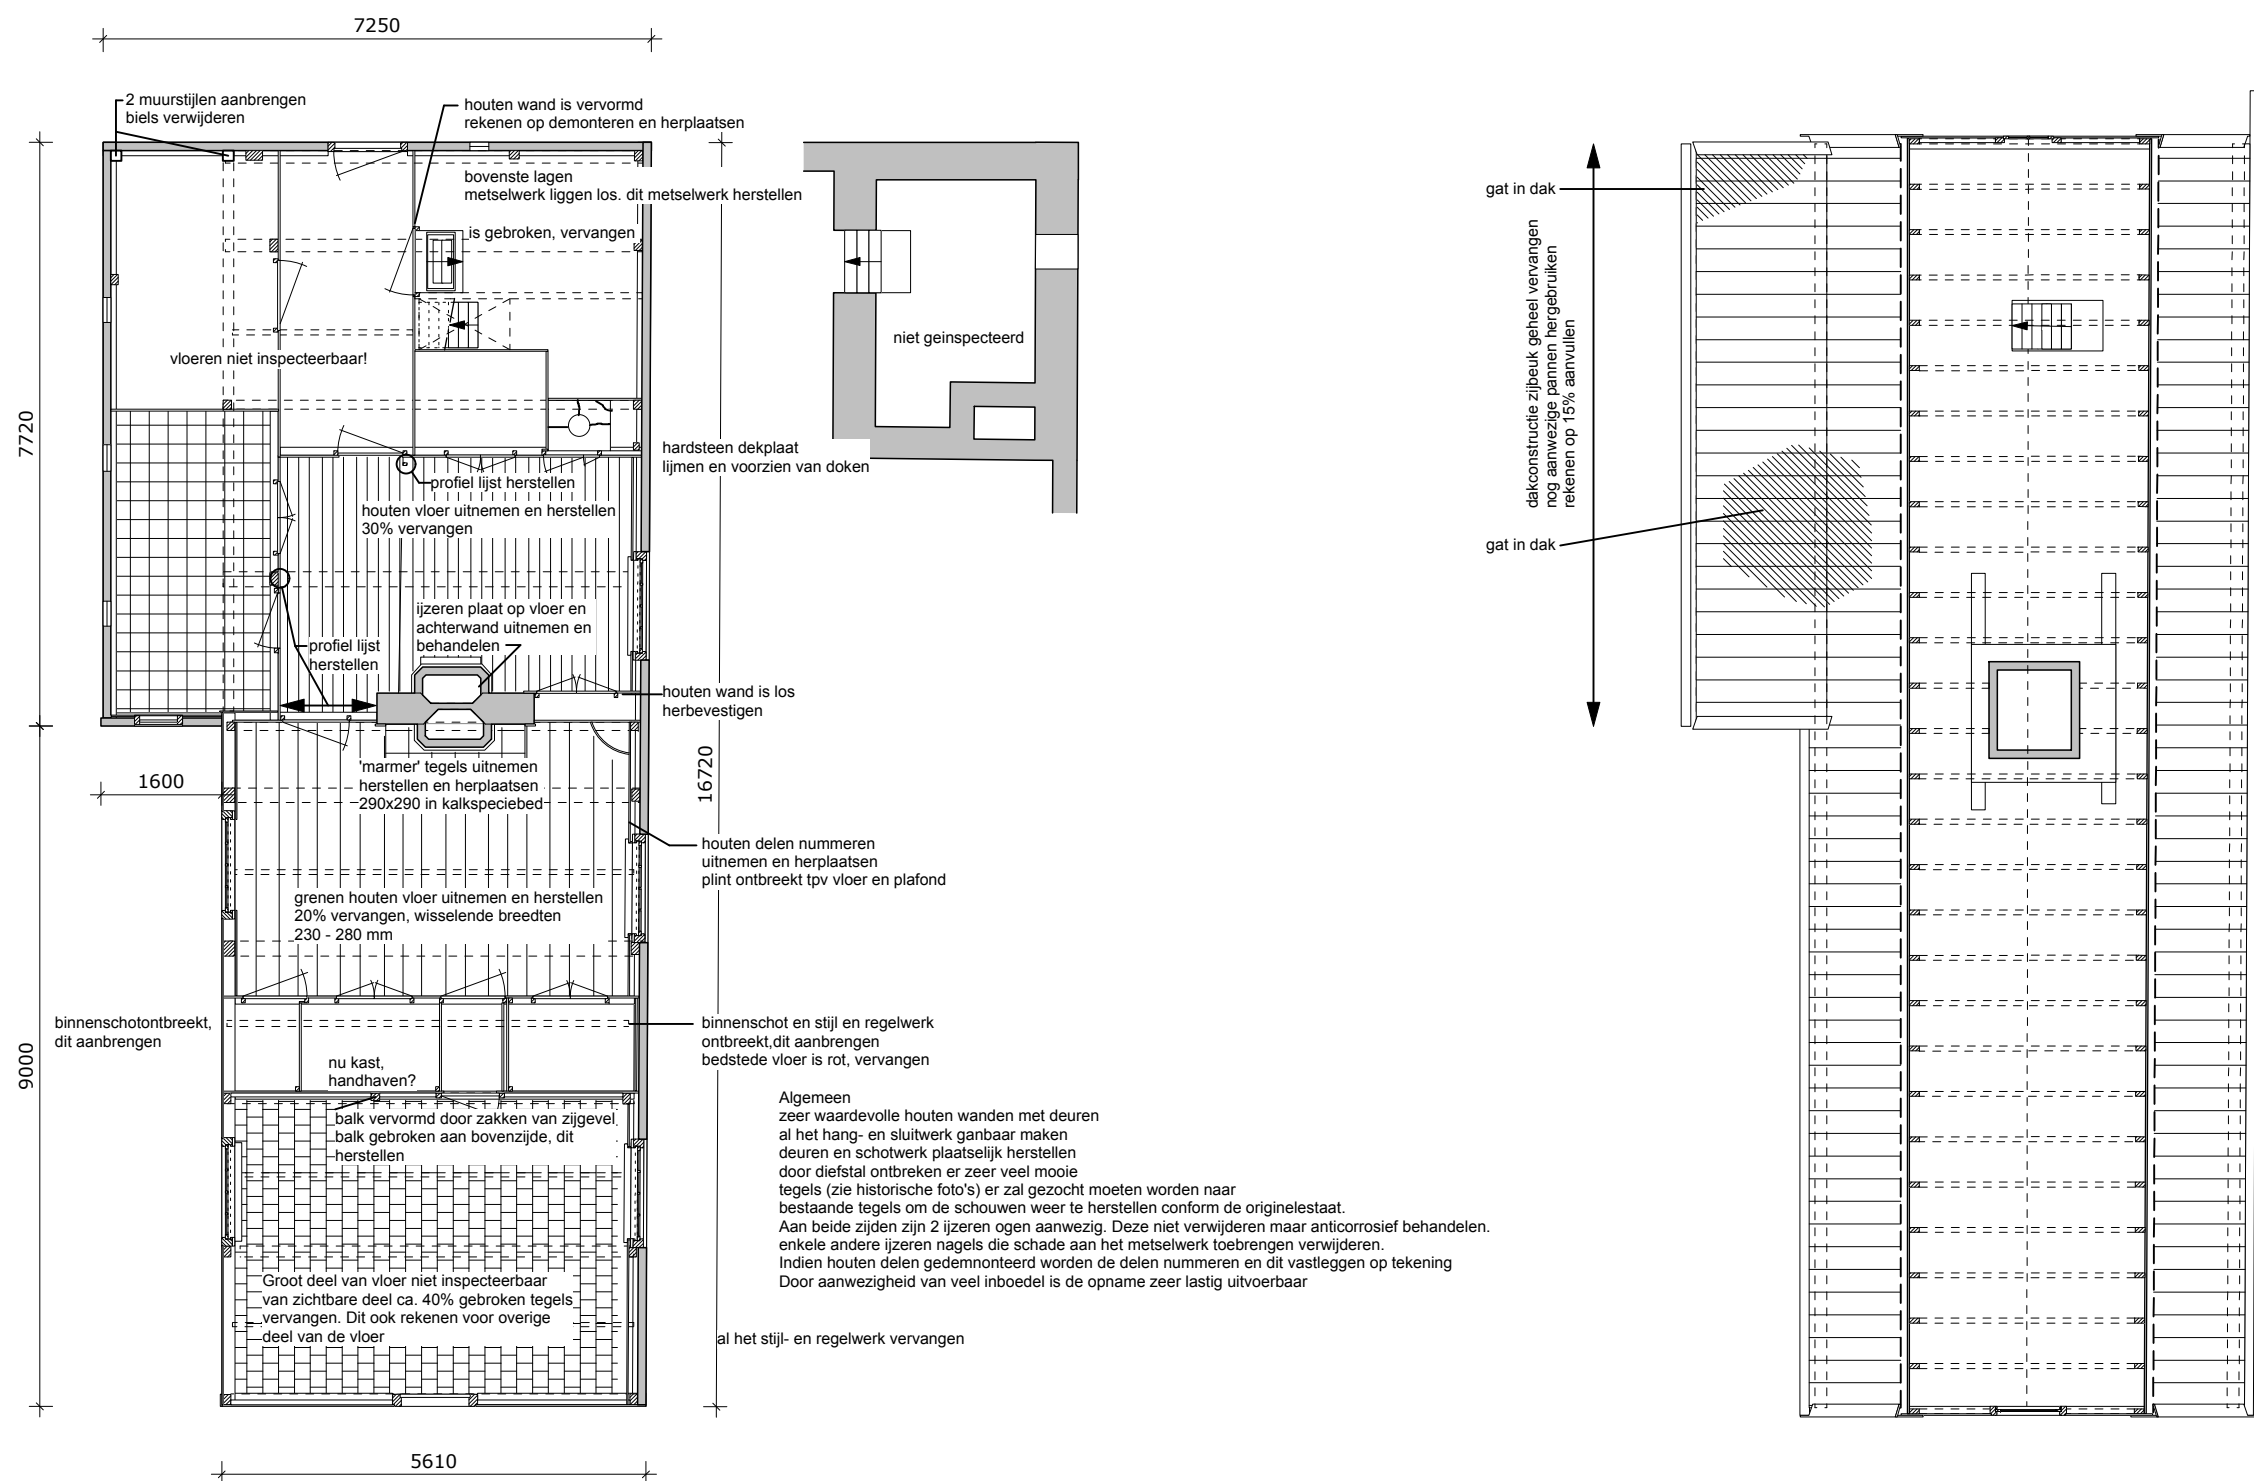


BEGANE GROND

VERDIEPING

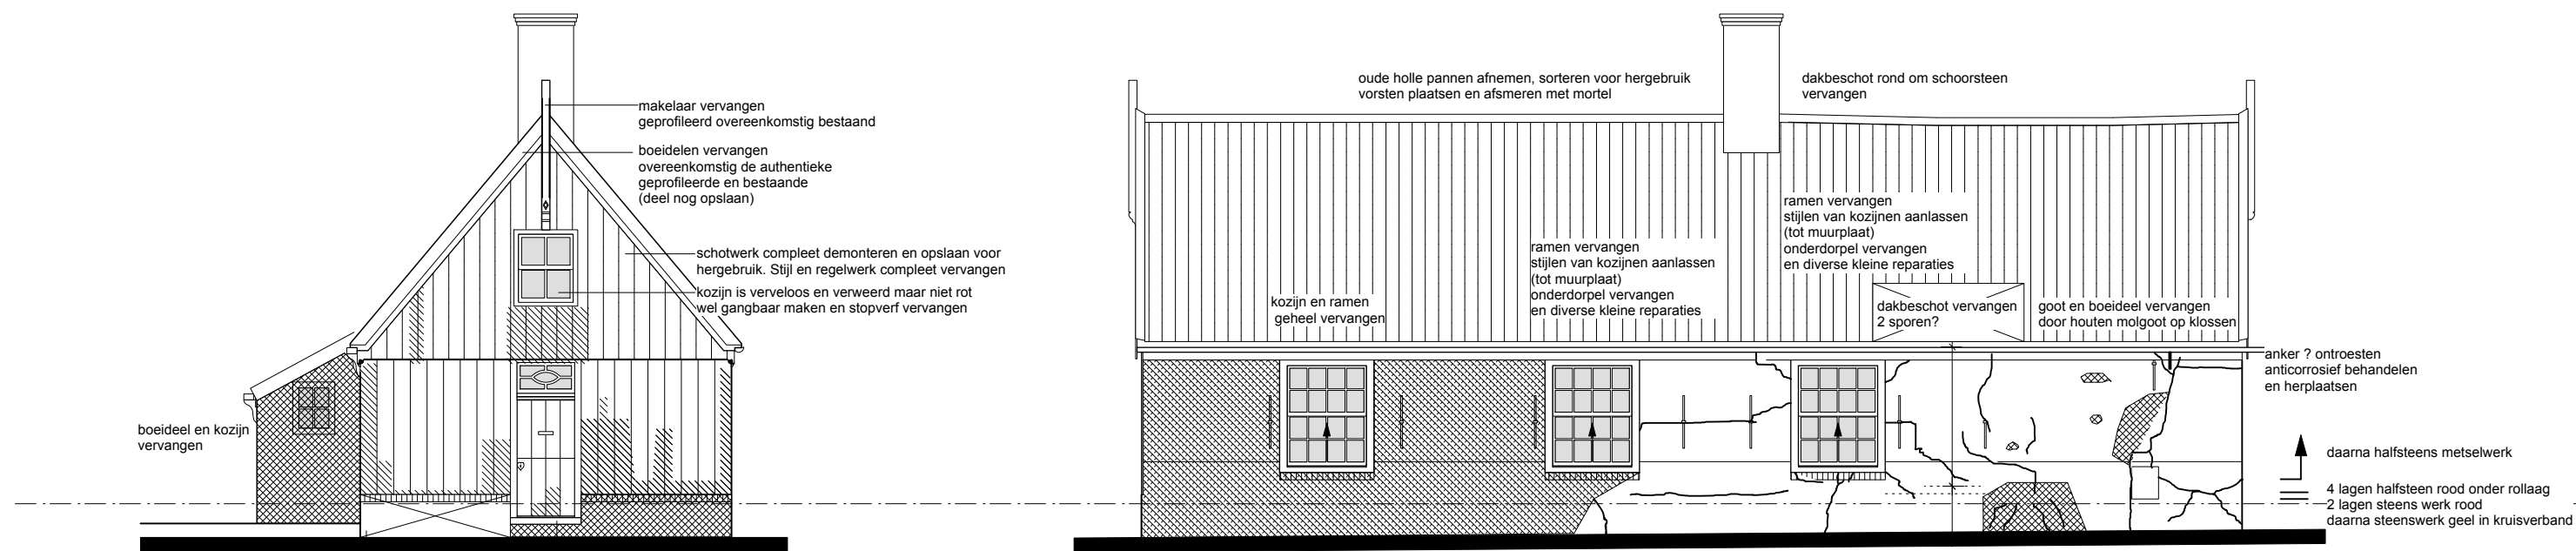


VOORGEVEL (noord-oost)


RECHTER ZIJGEVEL (noord-west)

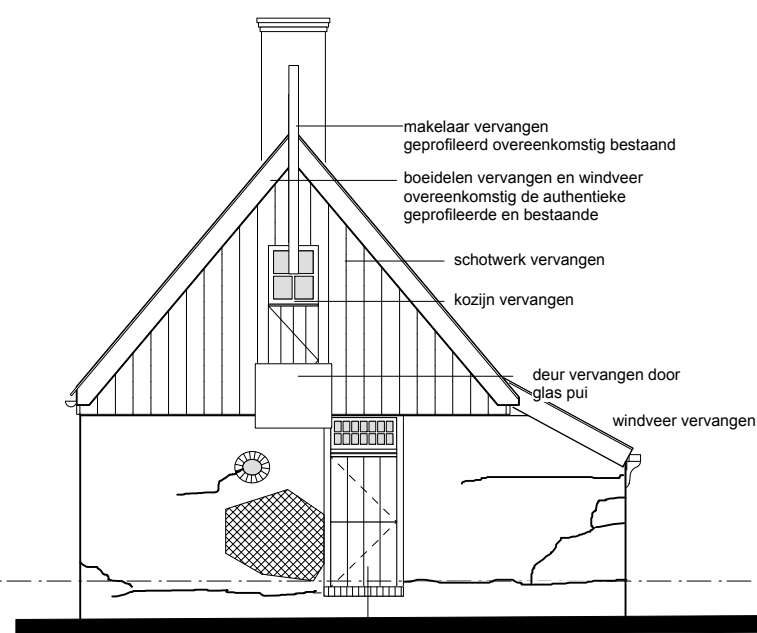


ACHTERGEVEL

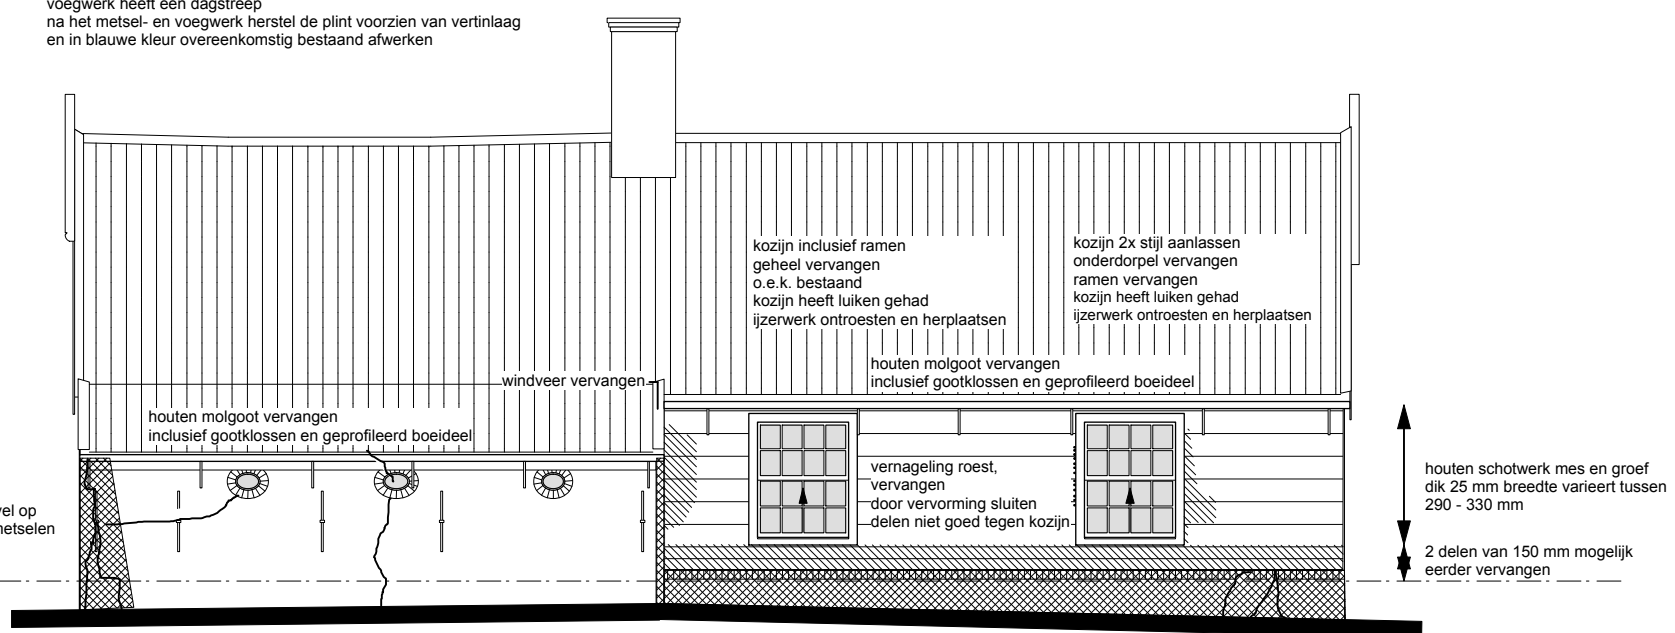

LINKER ZIJGEVEL (zuid-oost)

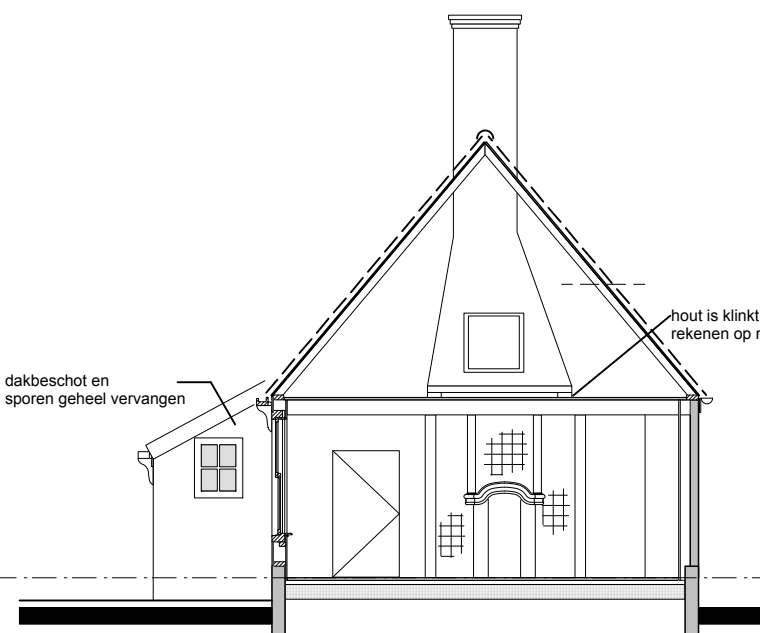

DOORSNEDE A-A

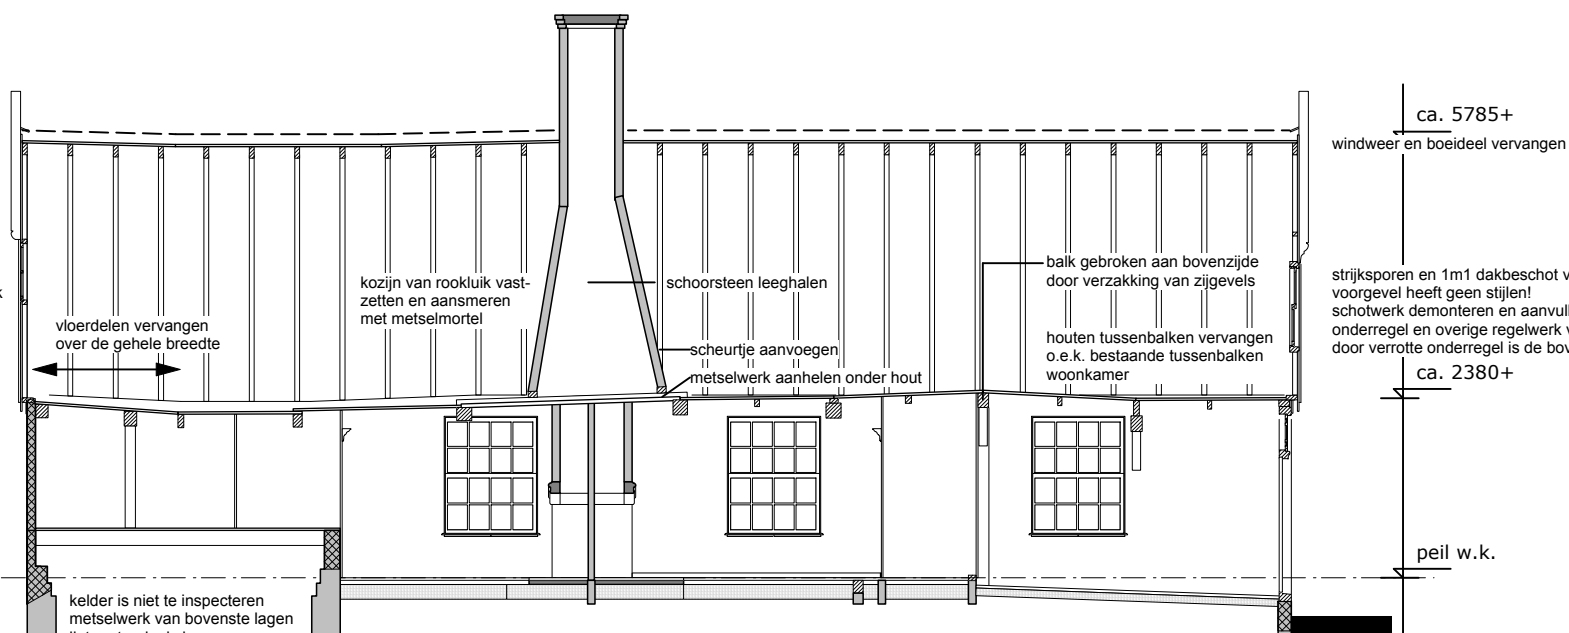

DOORSNEDE B-B

RENVOOI

- inboetwerk
- voegwerk vervangen
- scheur, in te boeten, te herstellen
- gootlijsten inclusief constructie
- vervangen
- repareren
- hol klinkend metselwerk
- ijzerwerk verwijderen
- verwijderen
- schotwerk vervangen

project:	Restauratie en verbouw boerderij Oosterleek 39 Oosterleek		
opdrachtgever:	Vereniging Hendrick de Keyser		
onderwerp:	opnametekening		
schaal:	1:100	fase:	technisch ontwerp
formaat:	630x594	projectarchitect:	
datum:	23-06-2015	projectleider:	
wijziging:	a: e:	getekend:	S. Hoogland
	b: f:	tekeningsnummer:	
	c: g:		
	d: h:		

1543 C 011



trigallez
peeters
van apeldoorn
hangebroek
gouweter

schuijteskade 13
1621 de hoorn
postbus 2190
1620 ed hoorn
t 0229-212919
f 0229-217961
info@tpahg.nl
www.tpahg.nl