



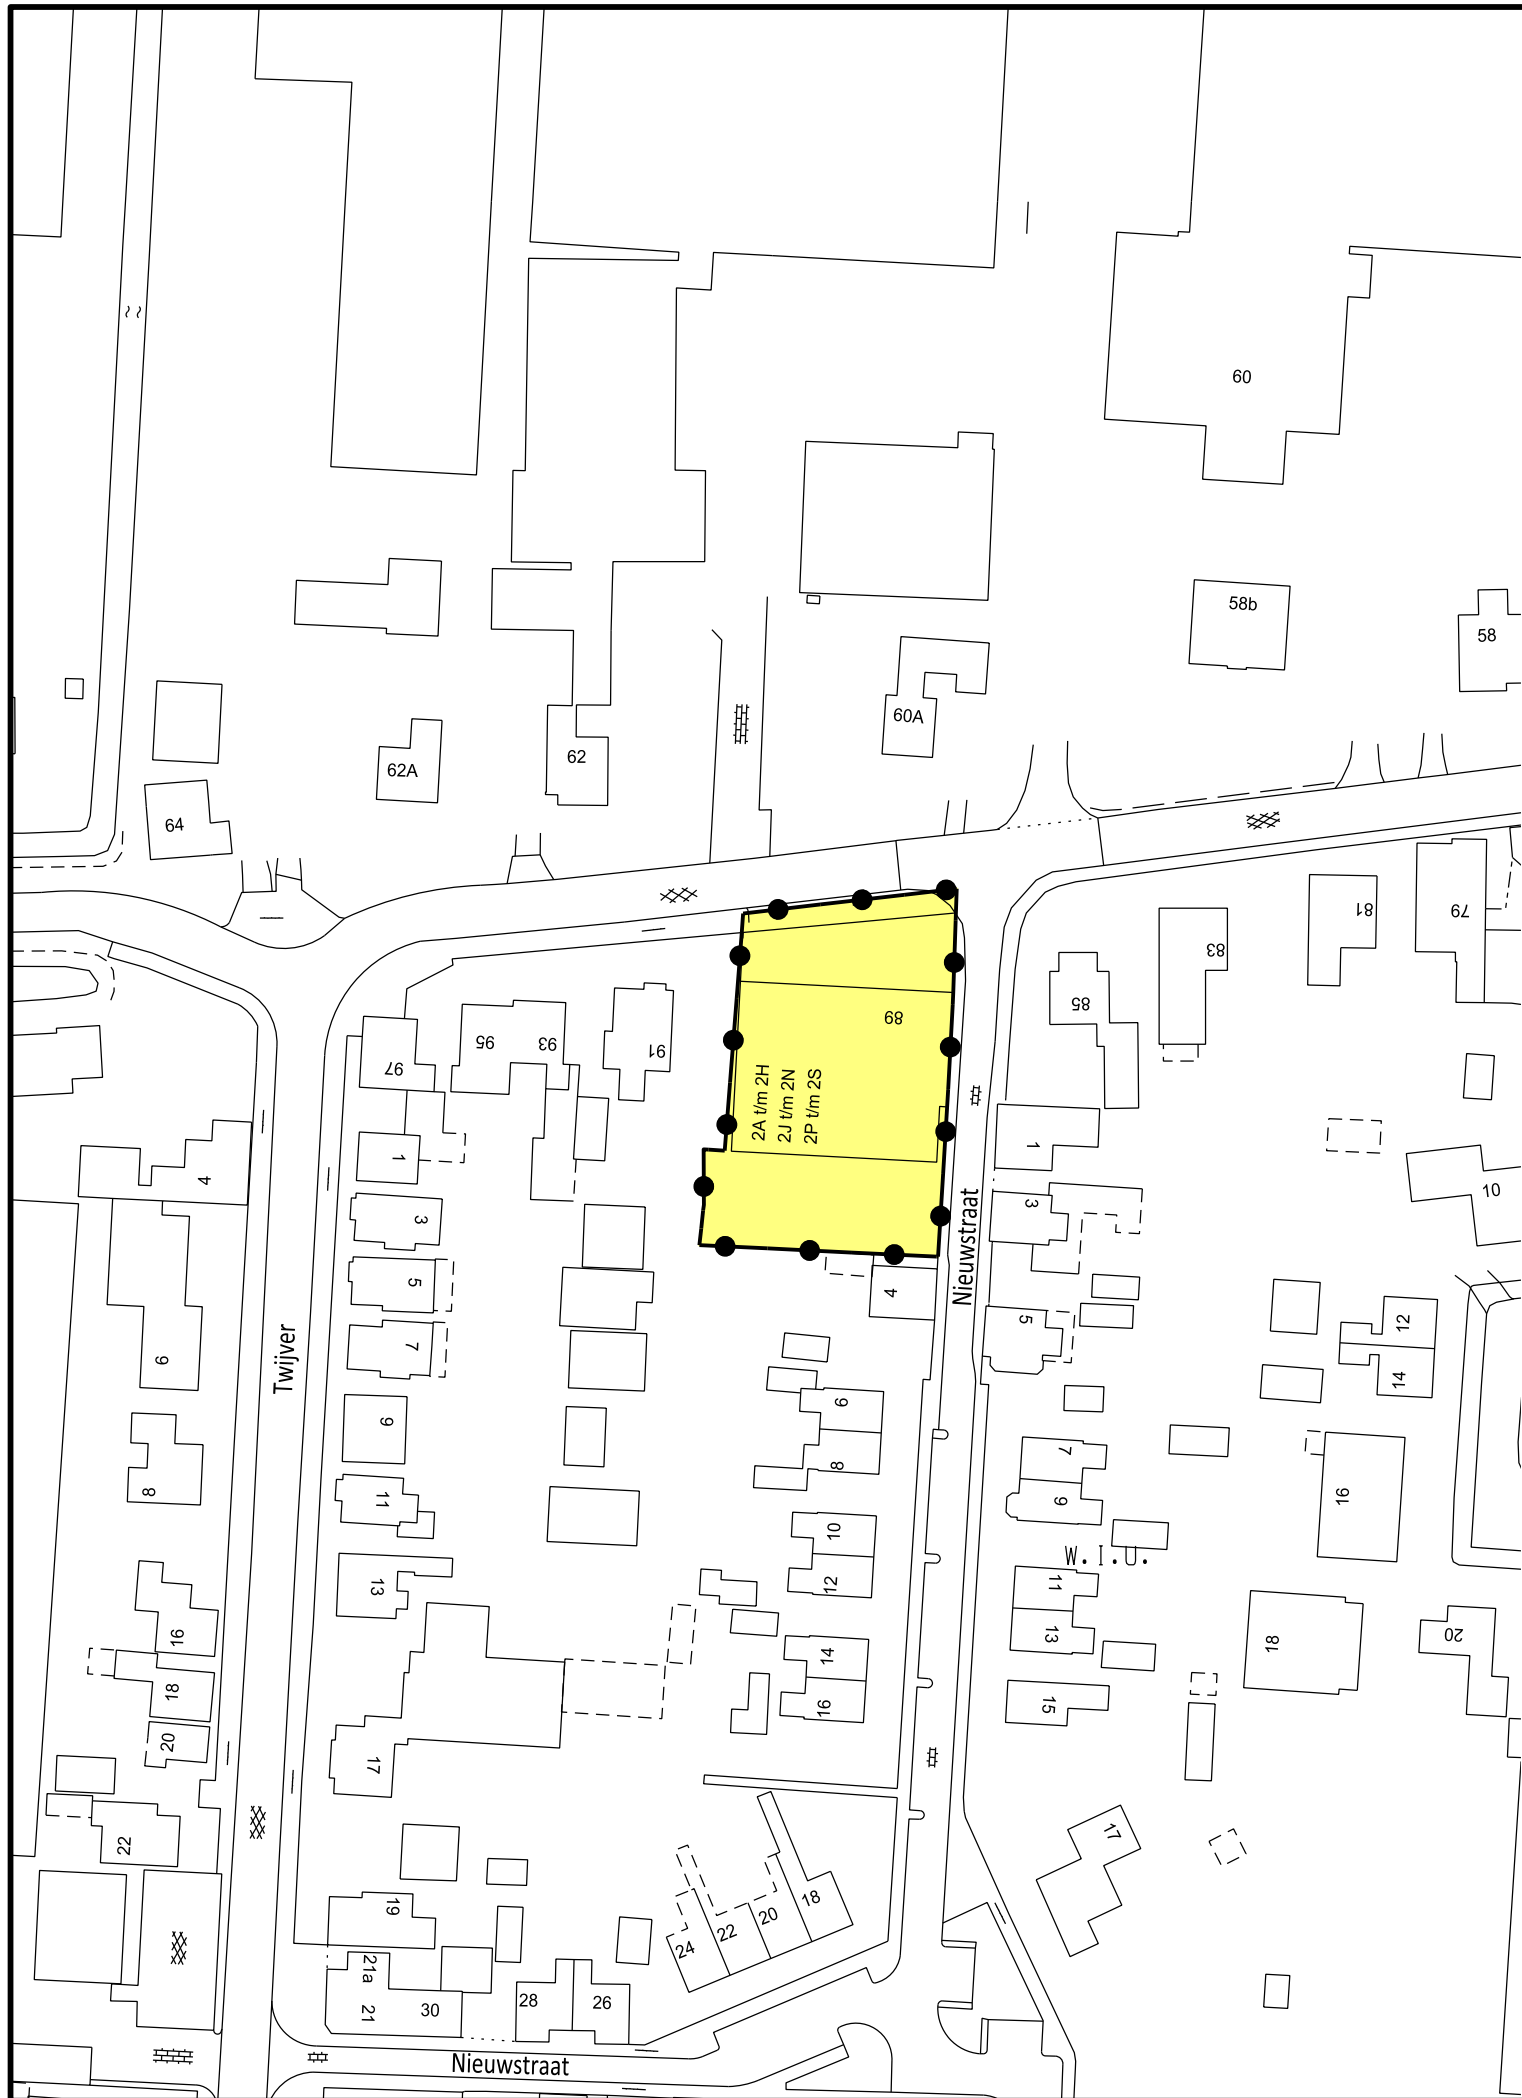

LEGENDA

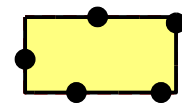

Besluitgebied

Verklaring



2013-10-01



Gemeente Drechterland

Omgevingsvergunning 8 eengezinswoningen Westerkerkweg Venhuizen

datum: 13-08-2014
schaal: 1 : 1000
papierformaat: A3
status: vastgesteld
projectnr.: P000799
gezien: NB
NL.IMRO.0498.OVWesterkerkweg89-VG01



BügelHajema
Plek voor ideeën

BügelHajema Adviseurs bv, Bureau voor Ruimtelijke Ordening en Milieu BNSP
Balthasar Bekkerwei 76, 8914 BE Leeuwarden t 058 215 25 15
E leewarden@bugelhajema.nl w www.bugelhajema.nl