



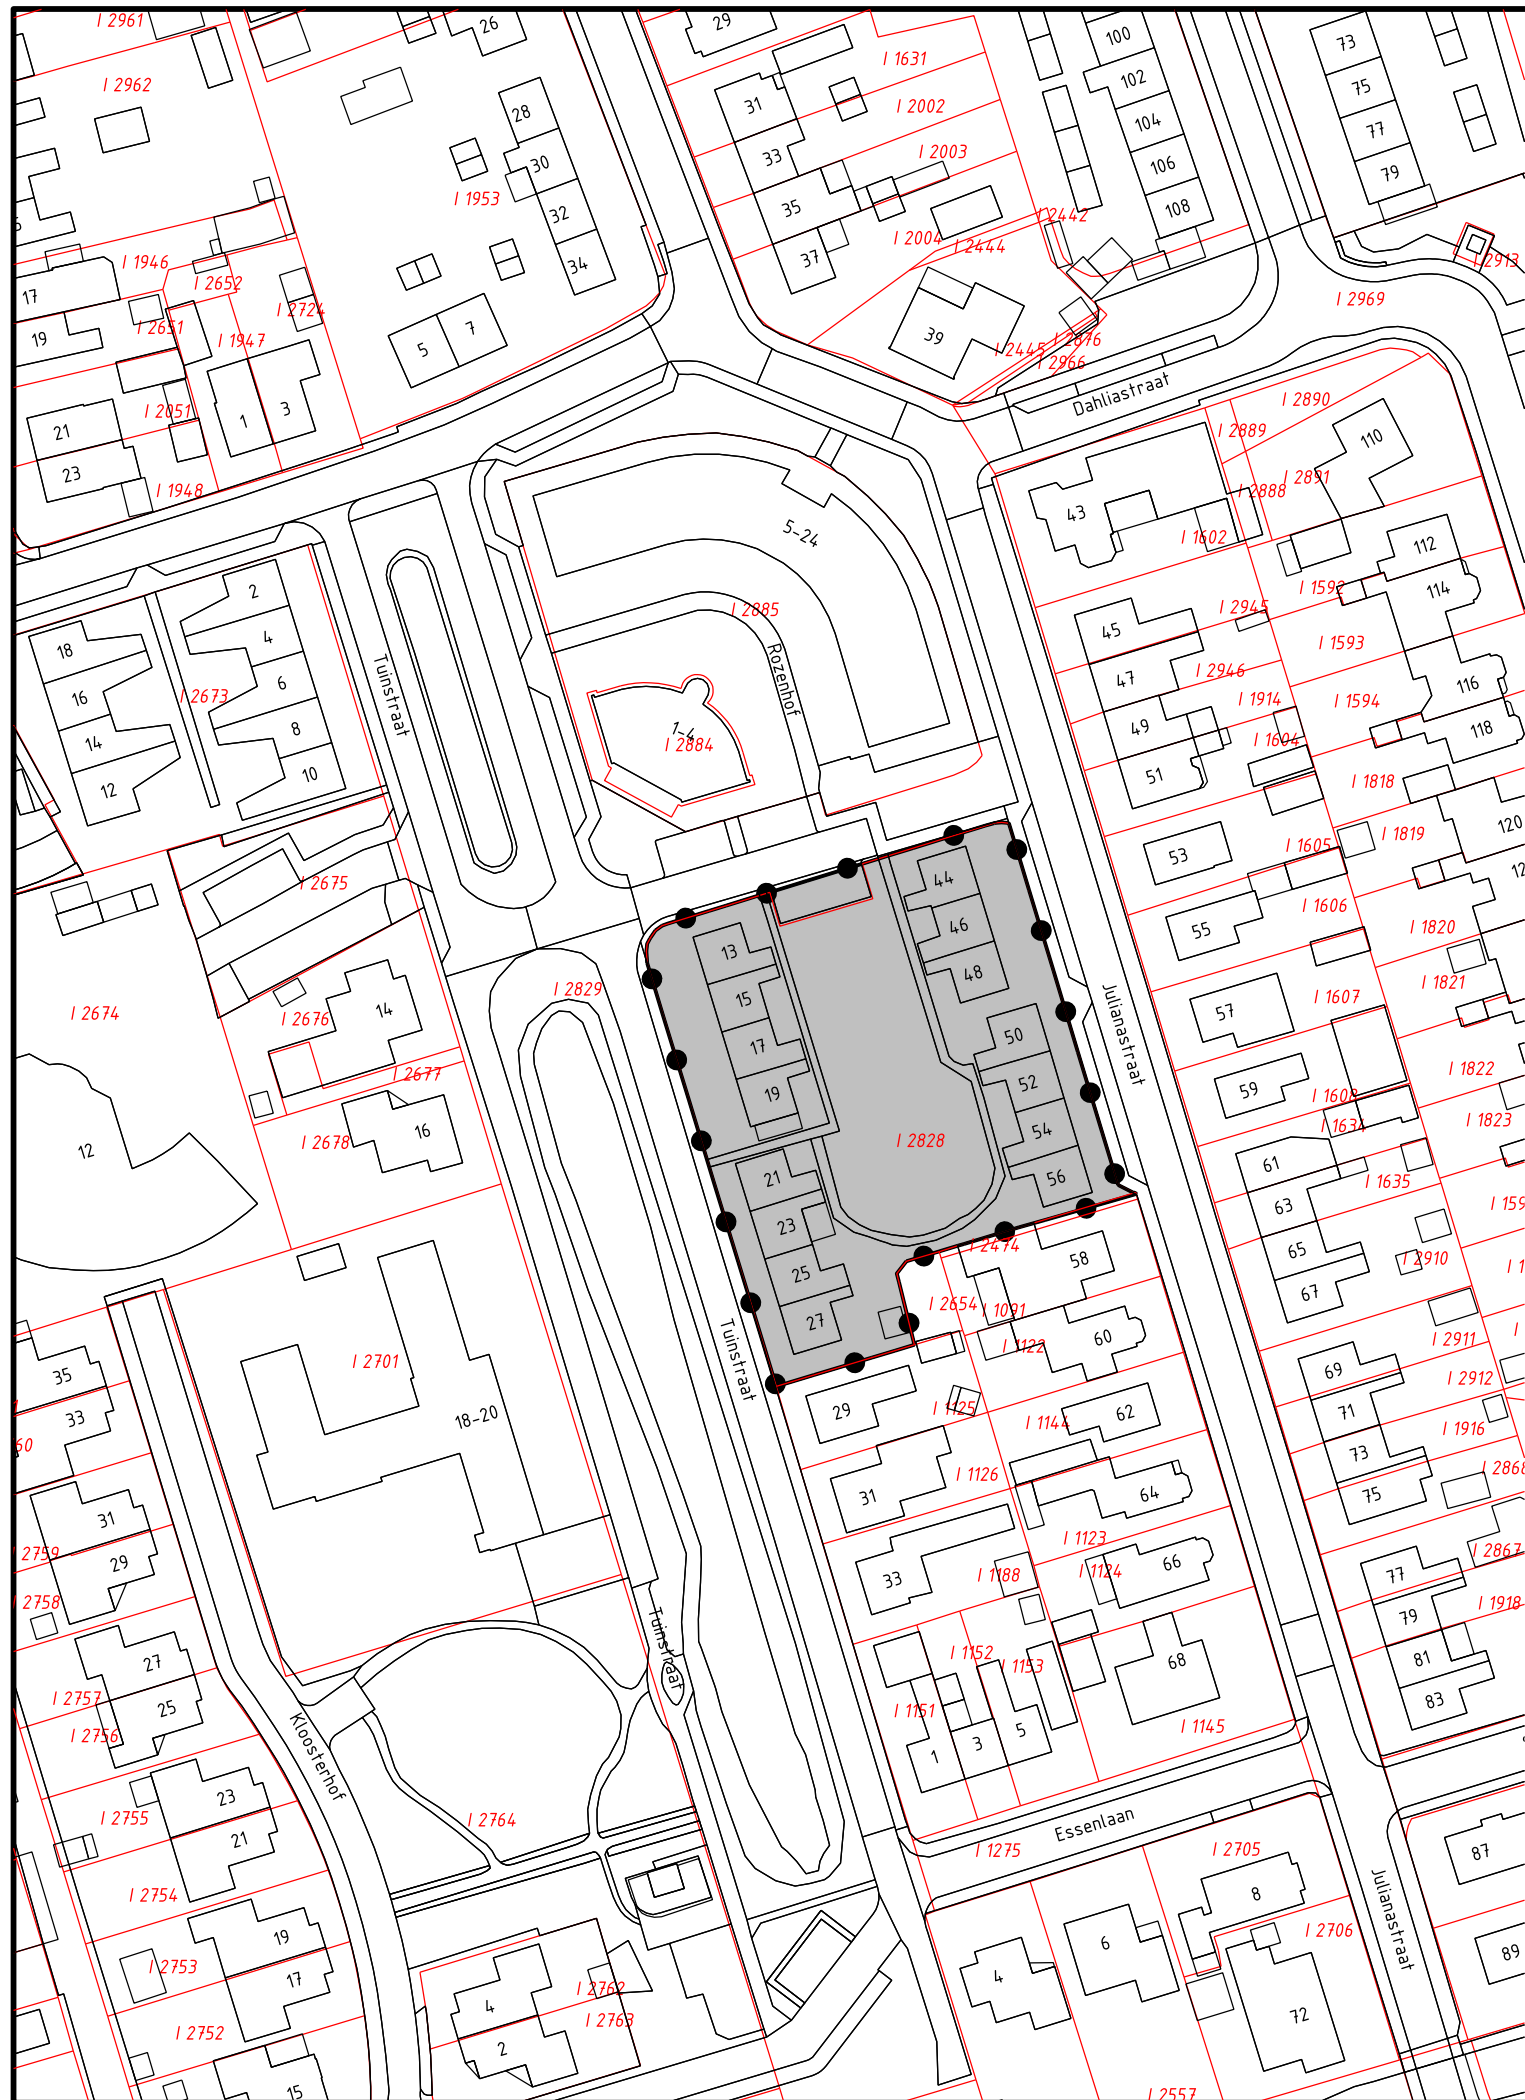

Legenda

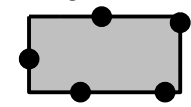

Besluitgebied

Verklaring



BGT en DKK 19-03-2021



Gemeente Drechteland

Ruimtelijke onderbouwing Julianastraat - Tuinstraat

Illustratie

datum: 19-01-2024


schaal: 1 : 1000 (A3)

status: vastgesteld

projectnr.: P002600

gezien: MK

NL.IMRO.0498.OVjulianaentuinstr-VG01

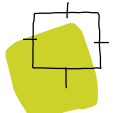

BügelHajema
Ruimte voor de leefomgeving

BügelHajema Adviseurs, adviseurs voor leefomgeving en omgevingsrecht BNSP
Balthasar Bekkerwei 76, 8914 BE Leeuwarden t 058 215 25 15 E info@bugelhajema.nl
w www.bugelhajema.nl