



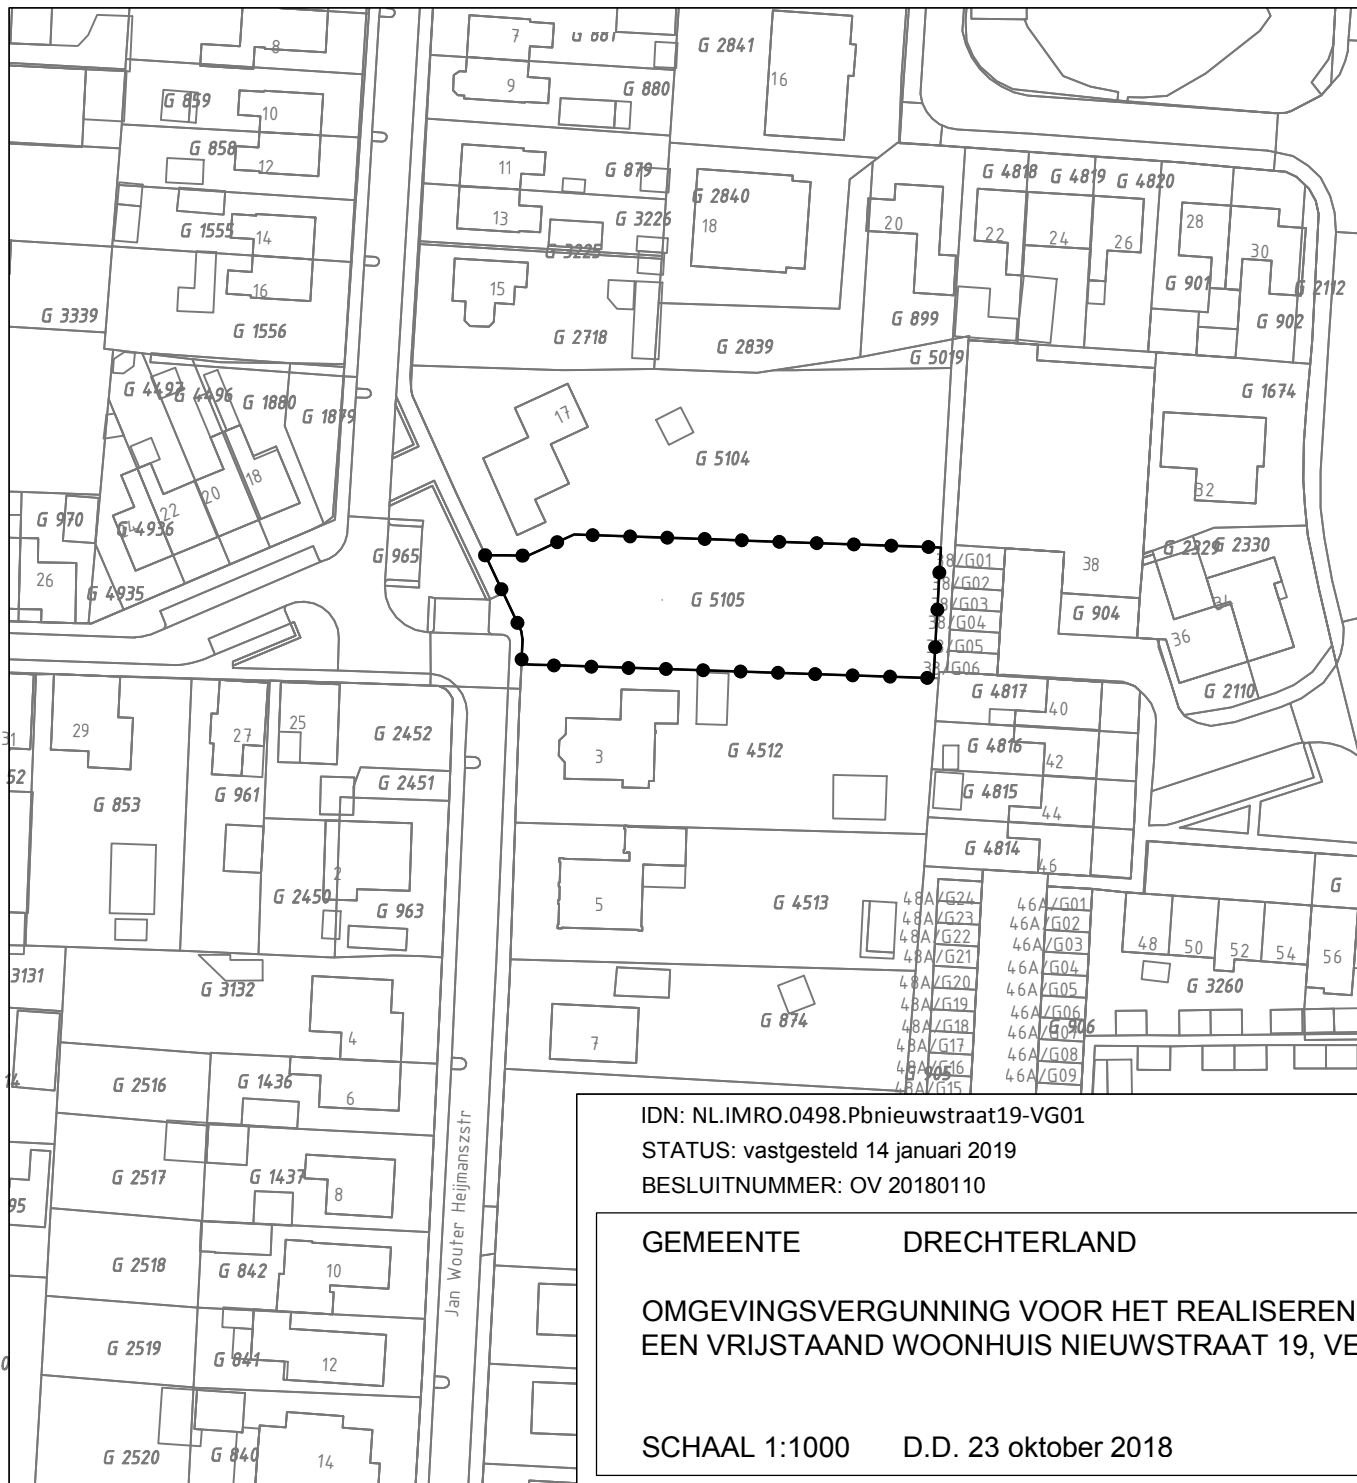

GEBIED OMGEVINGSVERGUNNING

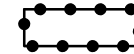

Omgevingsvergunning voor het realiseren van
een vrijstaand woonhuis Nieuwstraat 19, Venhuizen

IDN: NL.IMRO.0498.Pbnieuwstraat19-VG01


STATUS: vastgesteld 14 januari 2019

BESLUITNUMMER: OV 20180110

GEMEENTE DRECHTERLAND

OMGEVINGSVERGUNNING VOOR HET REALISEREN VAN
EEN VRIJSTAAND WOONHUIS NIEUWSTRAAT 19, VENHUIZEN

SCHAAL 1:1000 D.D. 23 oktober 2018

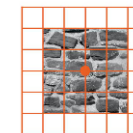

vandewall
planologisch advies

Van Brederode BV

Tigris 12

1186 JA Amstelveen

tel: 020 6403161