


Bijlage **1** Tekening

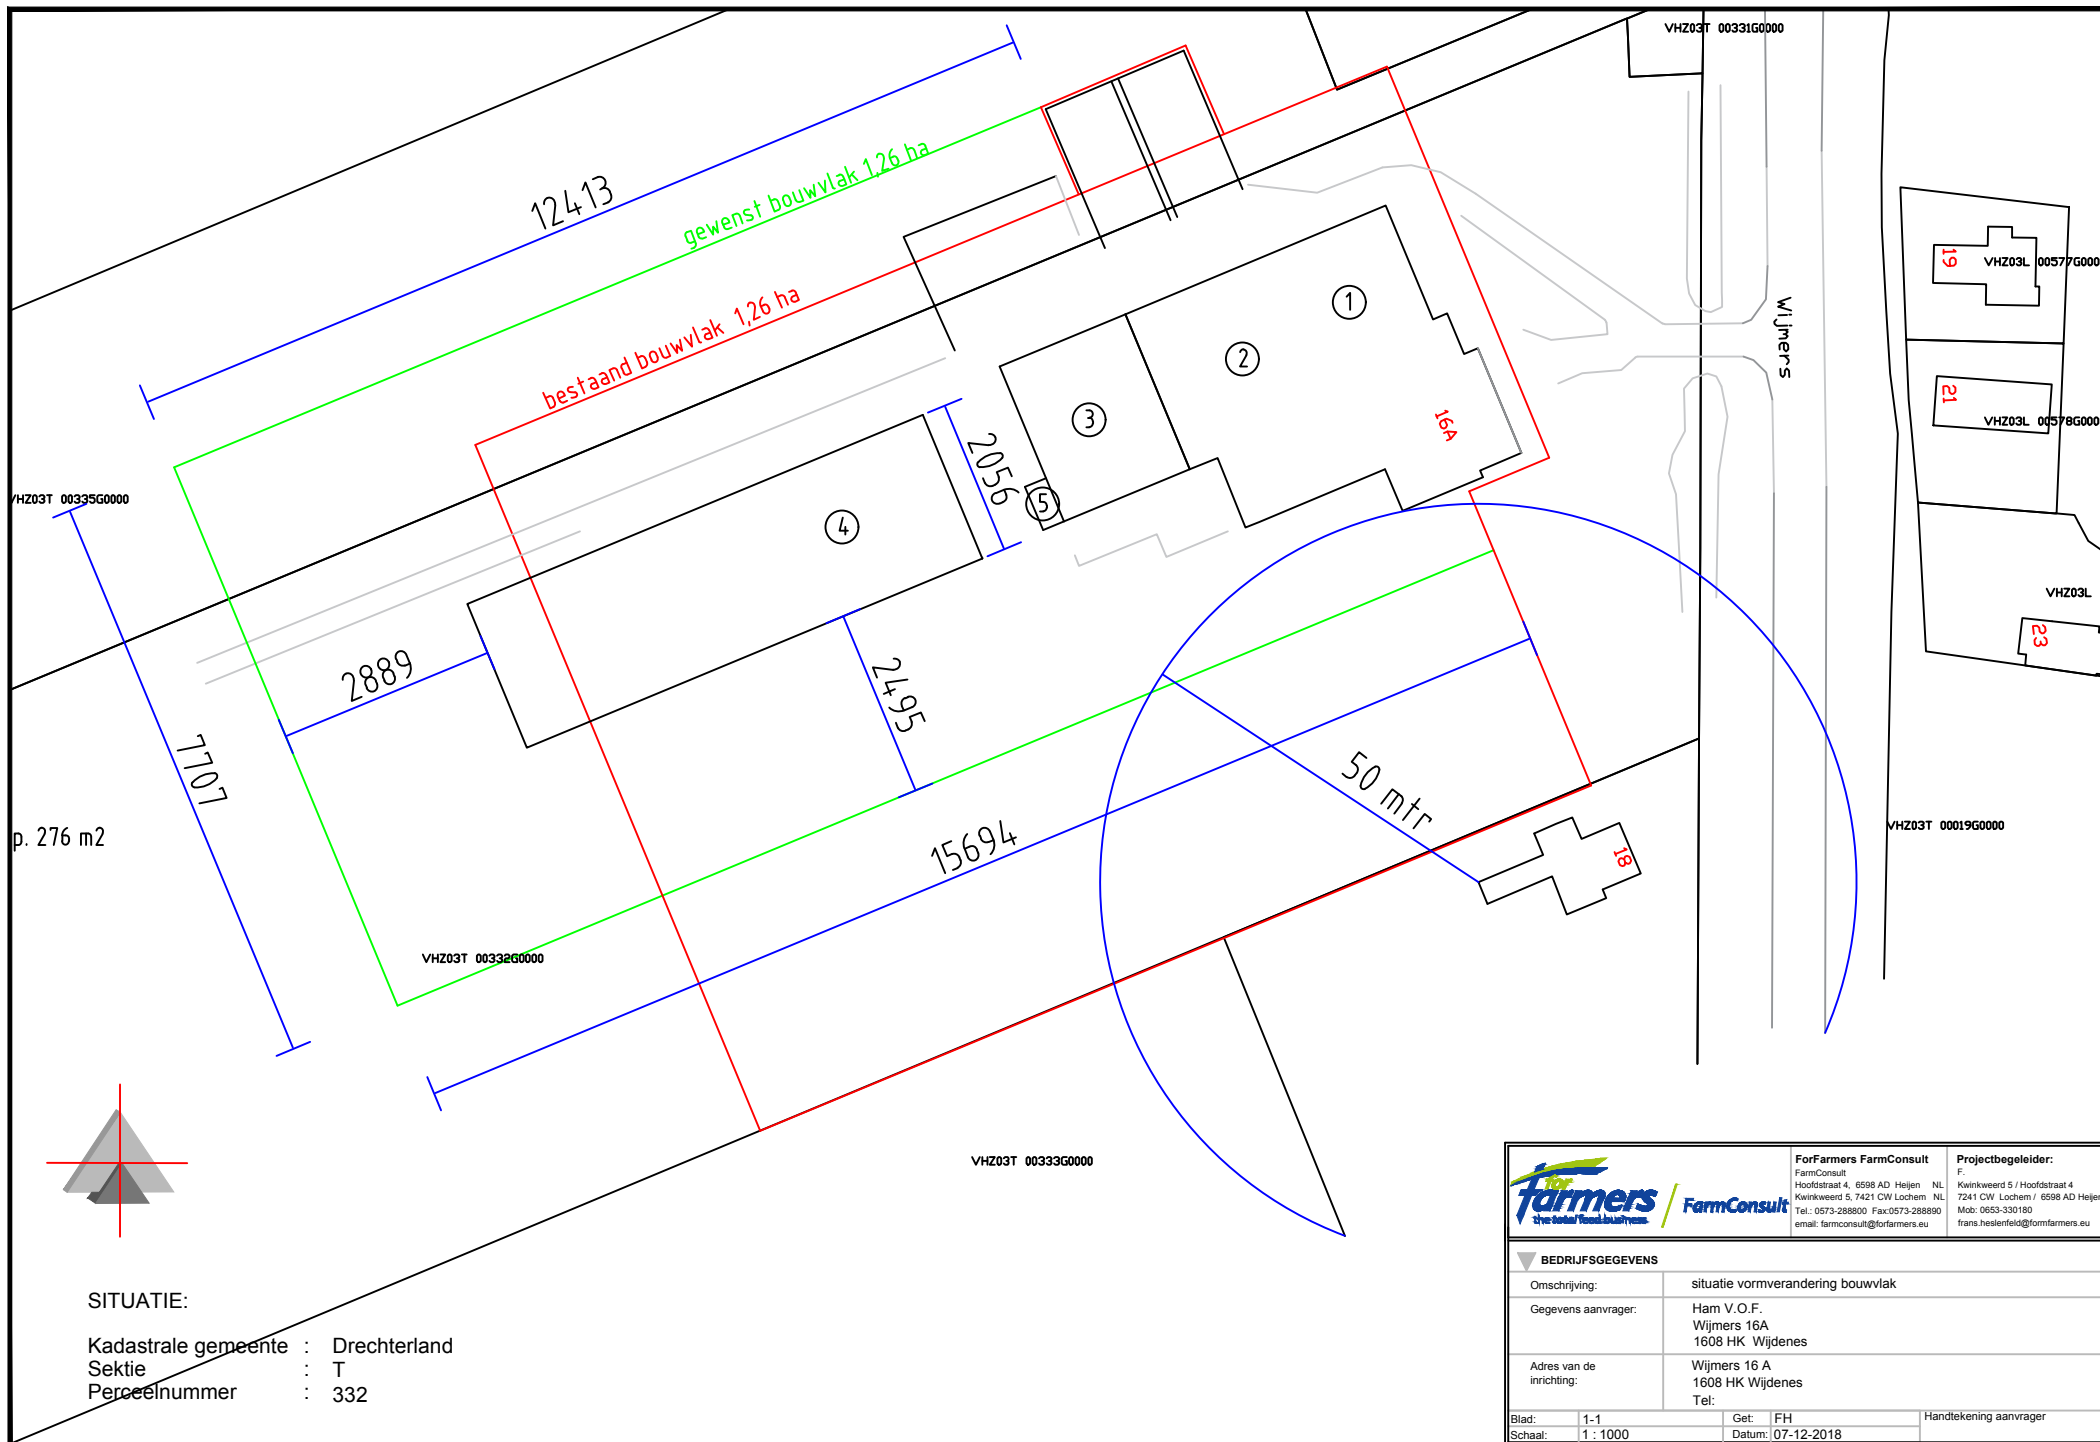

		ForFarmers FarmConsult FarmConsult Hoofdstraat 4, 6598 AD Heijen NL Kwinkweerd 5, 7421 CW Lochem NL Tel.: 0573-288800 Fax: 0573-288890 email: farmconsult@forfarmers.eu	Projectbegeleider: F. Kwinkweerd 5 / Hoofdstraat 4 7241 CW Lochem / 6598 AD Heijen Mob: 0653-330180 frans.heslerfeld@formfarmers.eu
BEDRIJFSGEGEVENS			
Omschrijving:	situatie vormverandering bouwvlak		
Gegevens aanvrager:	Ham V.O.F. Wijmers 16A 1608 HK Wijdenes		
Adres van de inrichting:	Wijmers 16 A 1608 HK Wijdenes Tel:		
Blad:	1-1	Get:	FH
Schaal:	1 : 1000	Datum:	07-12-2018
		Handtekening aanvrager	