



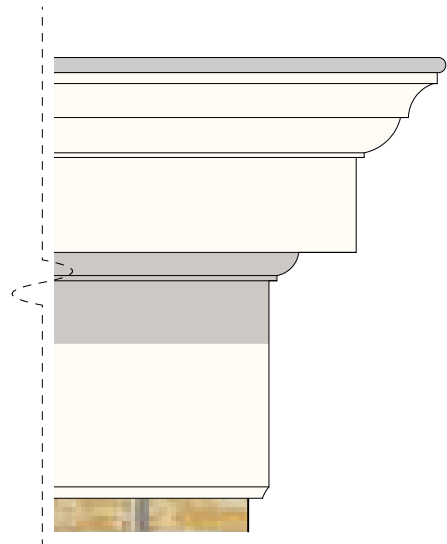

Principe uitsnede gootlijst schaal 1:10
- exacte profilering en afmetingen in het werk nameten
- gedeeltelijk conserveren t.b.v. reconstructie

Doorsnede E-E achtergevel voorhuis
schaal 1:50

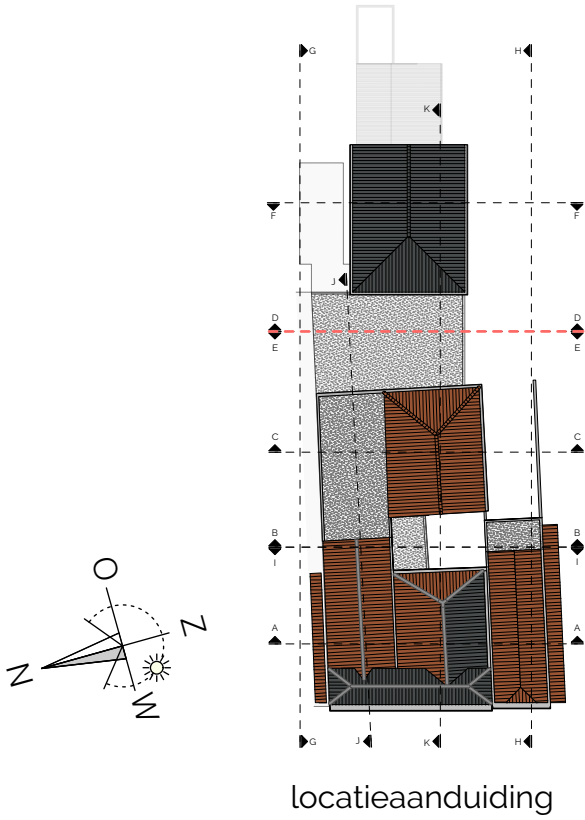

- Renvooi
- bestaande metselwerk muren
 - bakstenen afm. onbekend
 - betonvloer
 - houten vloerdelen
 - constructieve scheuren

DOCUMENTATIE

Wijz.	Omschrijving	Datum	Getekend
A	Hoofdmaatvoering toegevoegd	01-07-2020	EO

Opdracht : Dhr. C. Mazuir

Project : Voorstraat 78-80 te Brielle 'De Roef'

Fase : Documentatie bestaande situatie

Onderwerp : DOORSNEDE E-E

Project nr. : Datum : 08-01-2017

Schaal : 1:50

Getekend : EO

Formaat : A1



Ziggurat
Korte Wellevweg 1
3218 AZ Heenvliet
0181-66 94 66
info@ziggurat.nl
www.ziggurat.nl

Tekening

DT-11