




Doorsnede G-G- linker zijgevels
schaal 1:50

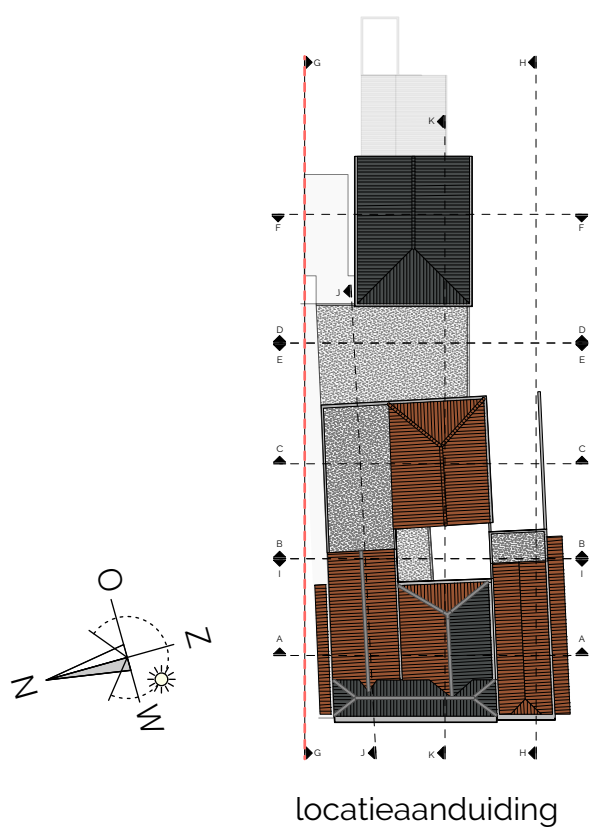

- Renvooi
- bestaande metselwerk muren
 - bakstenen afm. onbekend
 - betonvloer
 - houten vloerdelen
 - constructieve scheuren

DOCUMENTATIE

Wijz.	Omschrijving	Datum	Getekend
A	Peilmaten/hoofdmethoeding toegevoegd	01-07-2020	EO
B	opmerkingen verwerkt	08-07-2020	EO

Opdracht	: Dhr. C. Mazuir	
Project	: Voorstraat 78-80 te Briele De Roef	
Fase	: Documentatie bestaande situatie	
Onderwerp	: DOORSNEDEN G-G LINKER ZIJGEVEL	
Project nr.	: 168870	
Datum	: 08-05-2022	
Schaal	: 1:50	
Getekend	: EO	
Formaat	: A0	



Zigurat
Korte Willemsweg 1
3218 AZ Heerhooft
0181-66 34 06
info@zigurat.nl
www.zigurat.nl

Tekening

DT-13