


NIEUWE SITUATIE


Verharding, WRM
Schaal 1:200

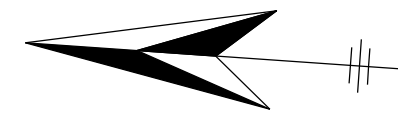

Zuurlandsdijk


PROFIEL A-A

Woonrijfase
Bestaande-/ Nieuwe situatie
Schaal 150

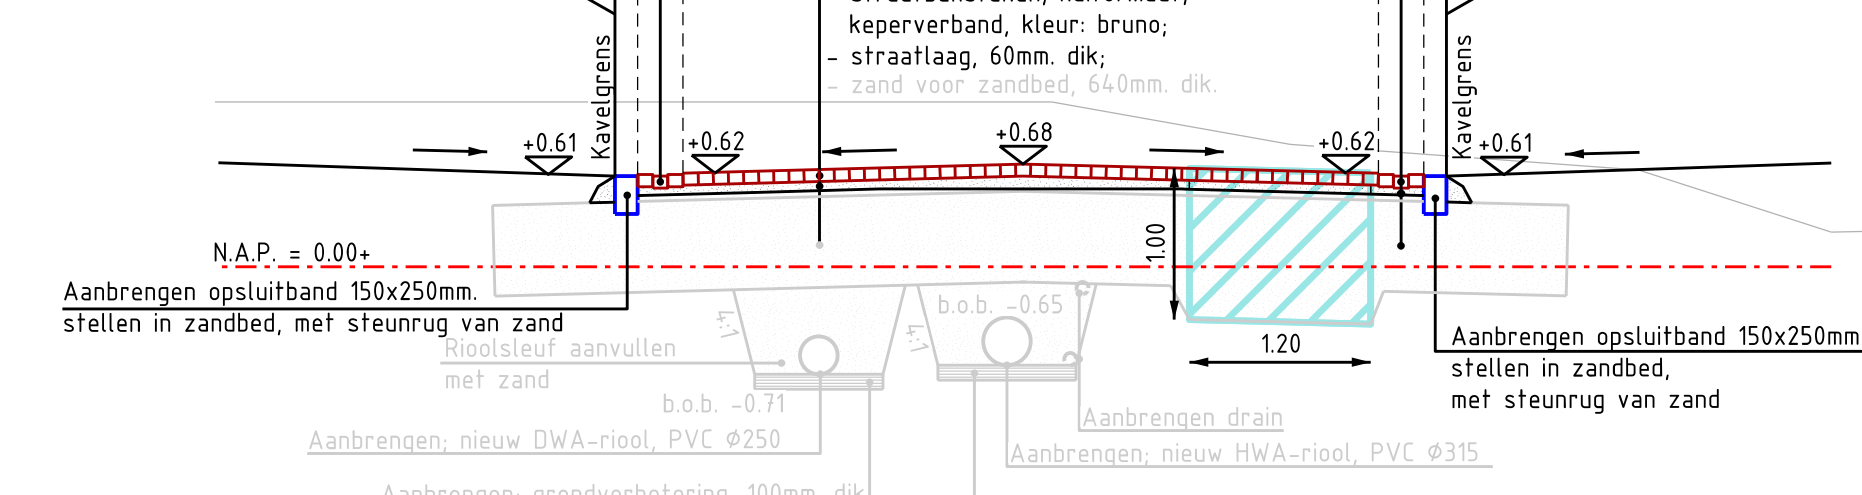


Principedetail V02

Plaatsing lichtmast
Schaal 150

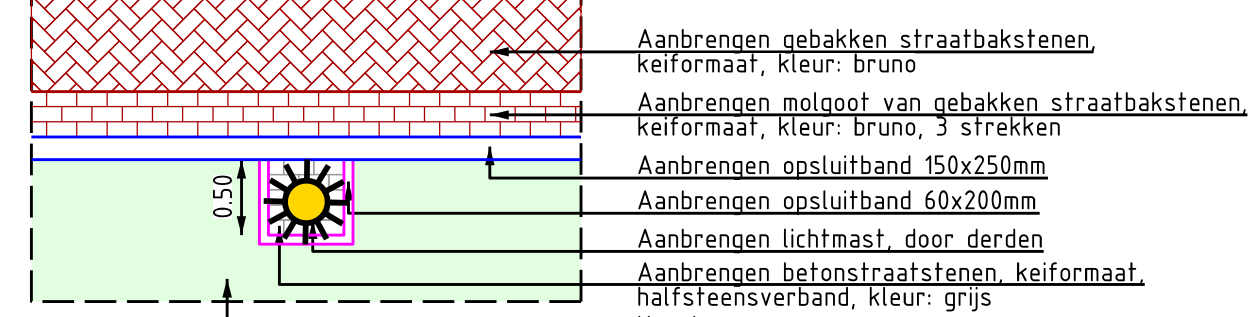

Principedetail V01

Aansluiting op bestaand asfalt middels trap frezen
Schaal 1:10

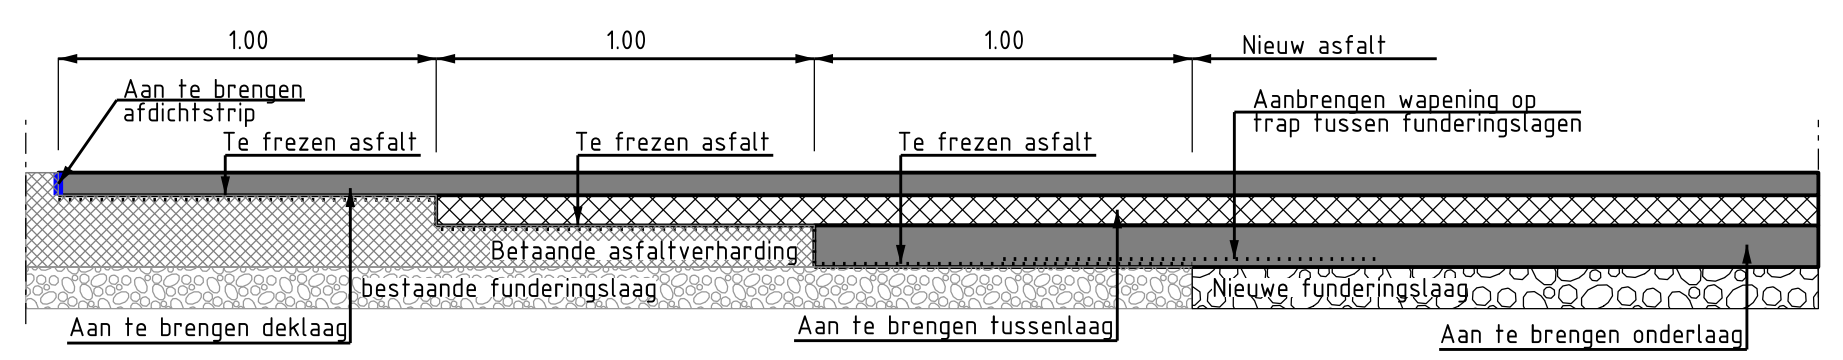

LEGENDA (KLIC)

- Cal-COAX
- Gasleiding lage druk
- Gasleiding hoge druk
- Elektra laagspanning
- Elektra middenspanning
- Elektra hoogspanning
- Waterleiding
- KPN
- Persleiding

LEGENDA (ONDERGROND/TOPOGRAFIE)

- Ondergrond
- Bebouwing
- Aan het werk grenzende bebouwing
- Bestaande hoogtes
- Huisnummer
- Straatnaam
- Bestaand oppervlaktewater


LEGENDA (NIEUWE VERHARDING)

- Werkgrens
- Afsluitrichting
- Nieuwe bebouwing
- Onderhoudstrook waterschap, vrij te houden van bebouwing, Breed: 2m.
- Aanbrengen markering van witte betonstraatstenen; lengtemarkering 0.20 - 0.20, breedte: 0.10m
- Aanbrengen markering van betonstraatstenen; taludmarkering, kleur: wit en zwart
- Aanbrengen kantopsluiting; inritband 800x500x180 (links, midden en rechts)
- Aanbrengen betontegels "P", 300x300mm, kleur: zwart (vgl "p")
- Aanbrengen betonstraatstenen; kei formaat, elleboogverband, kleur: zwart (BKF, elb, zwart)
- Aanbrengen straatbakstenen; kei formaat, keperverband, kleur: bruno (GKF, kep, bruno)
- Aanbrengen straatbakstenen; dik formaat, halfsteensverband, kleur: bruno (GDF, hv, bruno)
- Aanbrengen betonstraatstenen; kei formaat, keperverband, kleur: grijs (BKF, kep, grijs)
- Aanbrengen grasbetontegels, 400x600x100mm (Gbtgls 400x600x100)
- Aanbrengen asfaltverharding, volledige constructie
- Frezen getrapte aansluiting, 3 lagen, breedte: 3,00 meter, conform principedetail V01
- Aanbrengen trottoirbanden 130/150x250mm
- Aanbrengen opsluitbanden 150x250mm
- Aanbrengen opsluitbanden 60x200mm
- Aanbrengen verloopband van trottoirband 130/150x250mm naar opsluitband 150x250mm
- Aanbrengen goot, 3 strekken GKF, kleur: bruno (gt, 3str, GKF, br)
- Aanbrengen visuele goot, 3 strekken straatbakstenen, kei formaat, kleur: bruno (VG, 3str, GKF, br)
- Nieuwe lichtmast plaatsen op nieuwe locatie, inclusief lichtmastnr., door derden
- Aanbrengen kantopsluiting; stootbanden 300x1000mm (sb)
- Aanbrengen kunststof paal (Kp)
- Aanbrengen verkeersbord met verkeersbordpaal, inclusief type (Vb)

LEGENDA (NIEUWE RIOLERING)

- Sk
- Aanbrengen straatkolk
- Op hoogte stellen putrand
- Op hoogte stellen putrand

SITUATIE (SCHAAL 1:15.000)

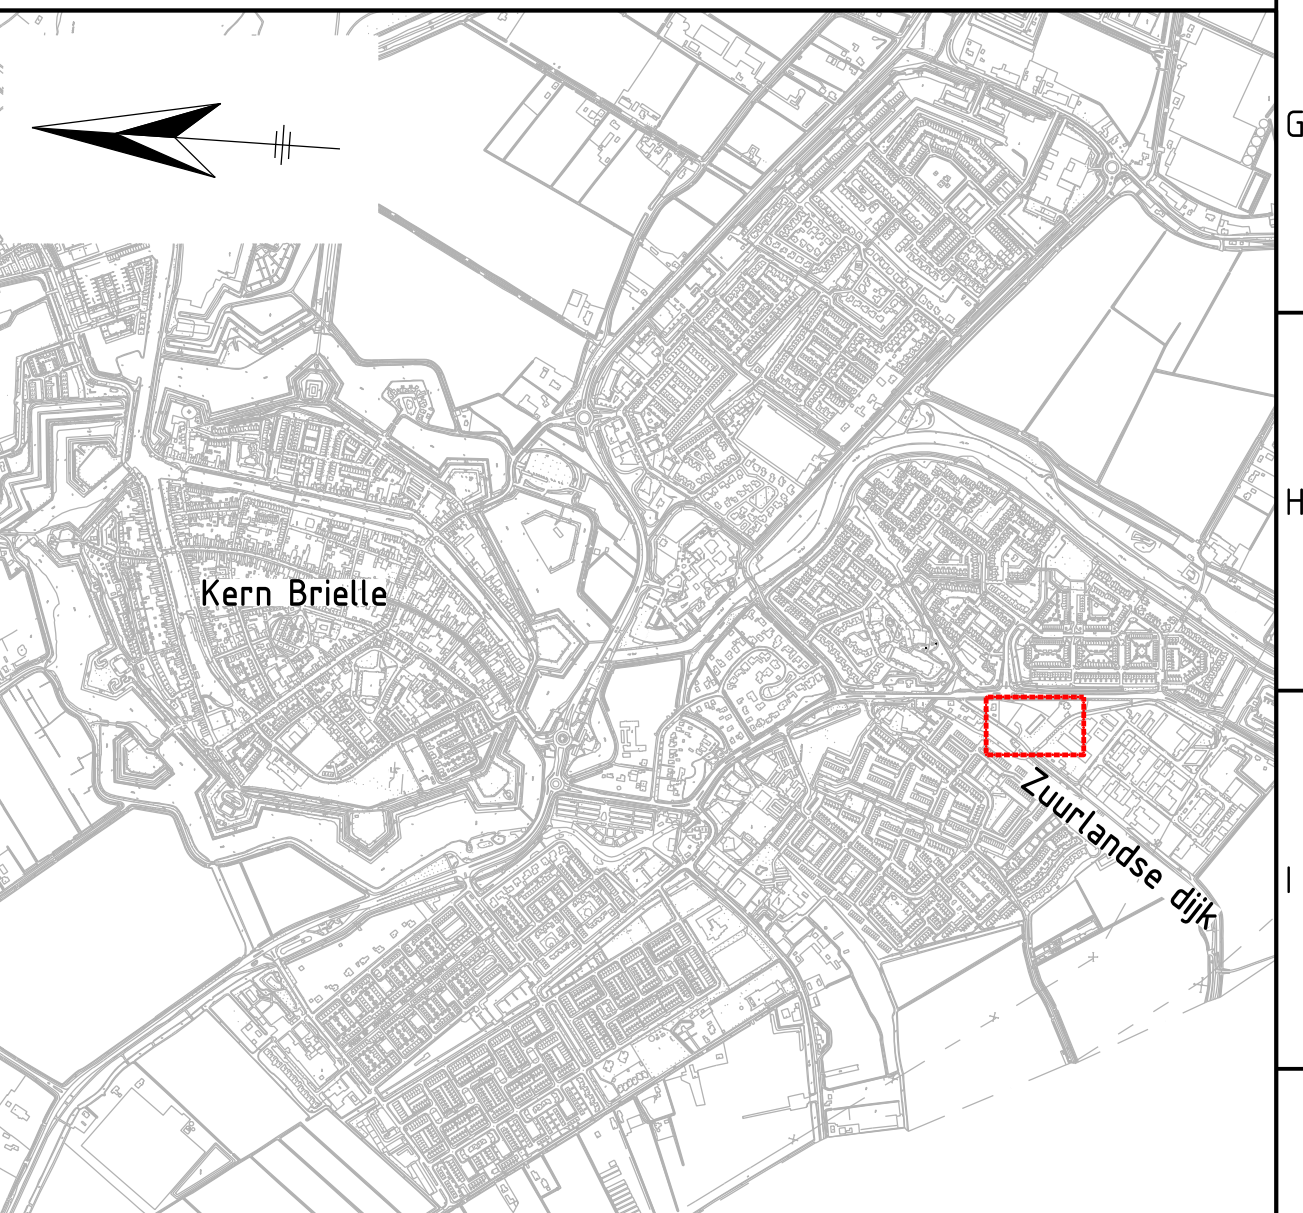

Ver	Datum	Omschrijving	Gelek.	Geconfr.	Gez.
0	01-02-2019	Eerste uitgave concept bestektekeningen	MIWI	QvD	PdJ
A	01-03-2019	Tweede uitgave concept bestektekeningen	MIWI	QvD	PdJ
B					
C					
D					

Projectstatus:
CONCEPT

Opdrachtgever:
SPURO VASTGOED B.V.

Opdrachtnemer:
Zeeland Engineering Consultants
Civieltechnisch adviesbureau
www.zecadvies.nl

Project:
Bouw en woonrijp maken Zuurlandsdijk te Brielle

Onderdeel:
Nieuwe situatie verhardingen, woonrijpfase

Formaat:
A1x40

Schaal:
1:200

Datum:
01-03-2019

Bladen:
4 van 4

Projectnummer:
2018-059

Tekeningnummer:
B_2018-059-0_601

Besteknummer:
2018-059

Referentienummer:
2018-059

Versie:
A

op dit document berust het auteursrecht volgens artikel 145 van de OMR2011