



MEEUWENSINGEL

INVENTARISATIE SCHOLENLOCATIE MASSA EN BUITENRUIMTE

Uitgangssituatie conform
stedenbouwkundig plan

maaiveld:	op verdieping:
A 685 m ²	E 830 m ²
B 250 m ²	F 350 m ²
C 110 m ²	
D 180 m ²	

1.225 m²

1.180 m²

totaal op plot scholen:


2.405 m²

park:

G 1.230 m²

TOTALE BUITENRUIMTE:

3.635 m²

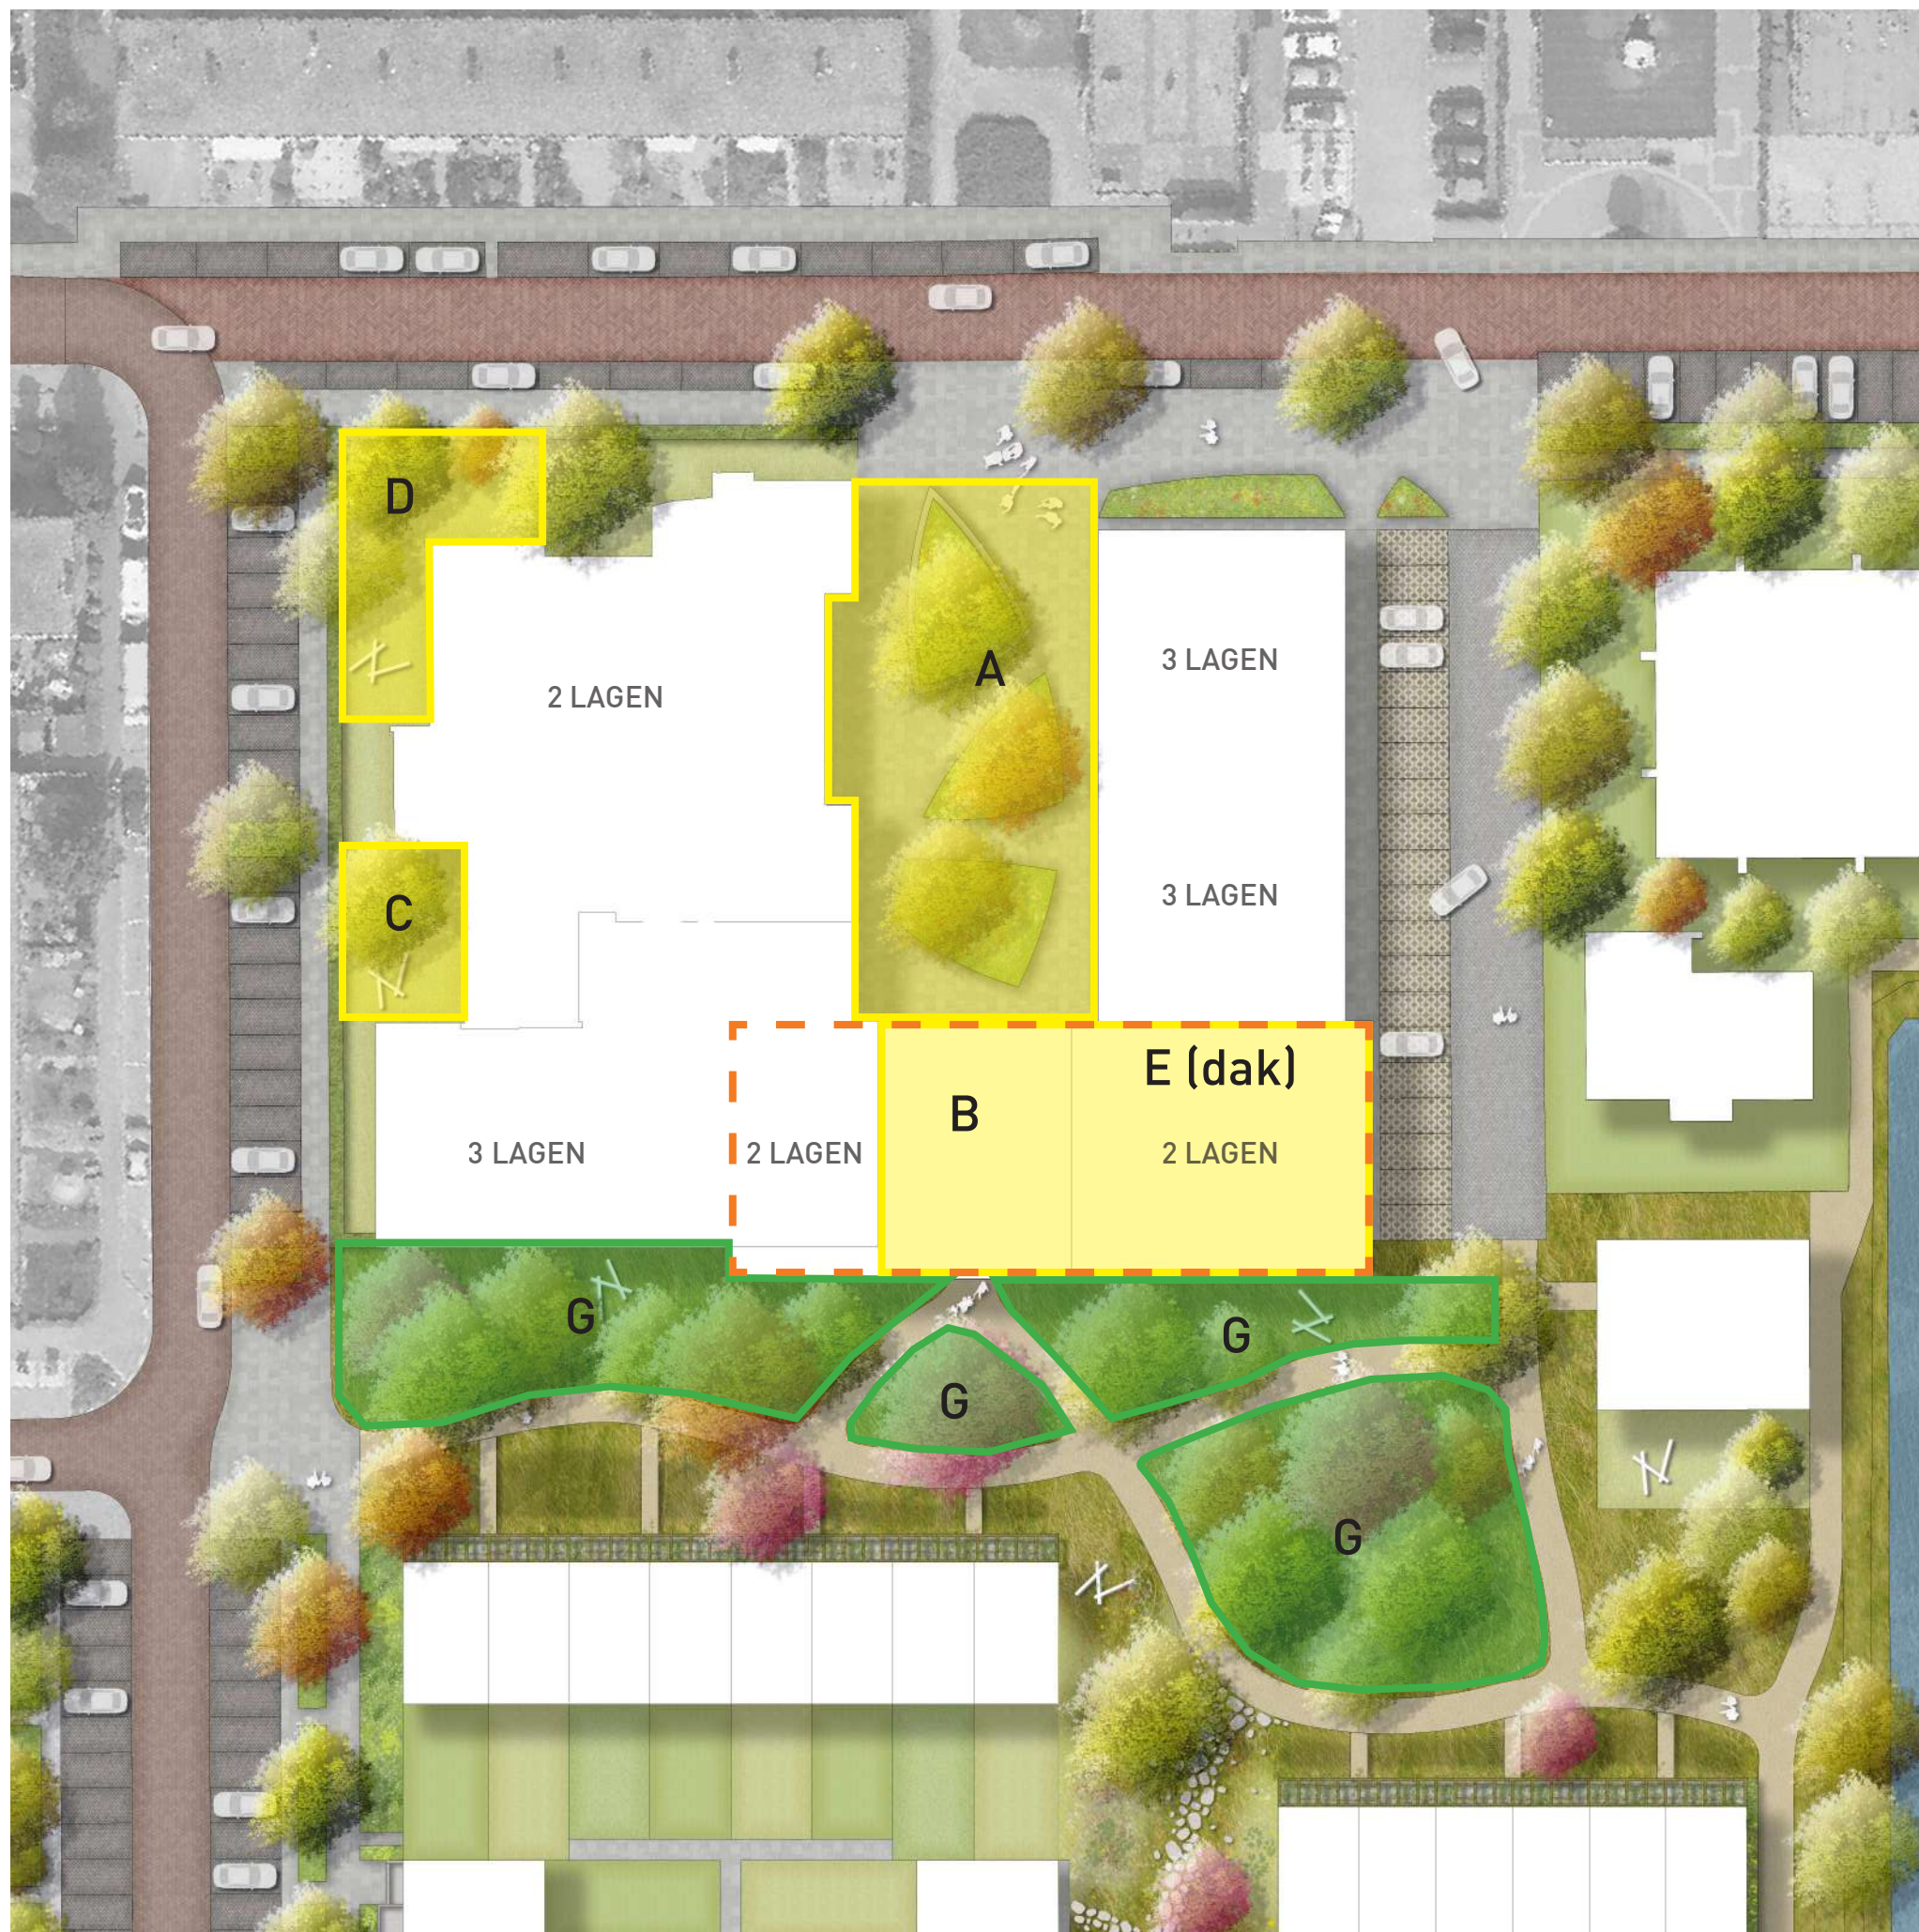

MEEUWENSINGEL

INVENTARISATIE SCHOLENLOCATIE MASSA EN BUITENRUIMTE

Mogelijk alternatief met meer
spelen op maaiveld

maaiveld:	op verdieping:
A 685 m ²	<u>E 830 m²</u>
B 630 m ²	
C 110 m ²	
<u>D 180 m²</u>	

1.605 m²

830 m²

totaal op plot scholen:

2.435 m²

park:

G 1.230 m²

TOTALE BUITENRUIMTE:

3.665 m²