



Bestaande situatie

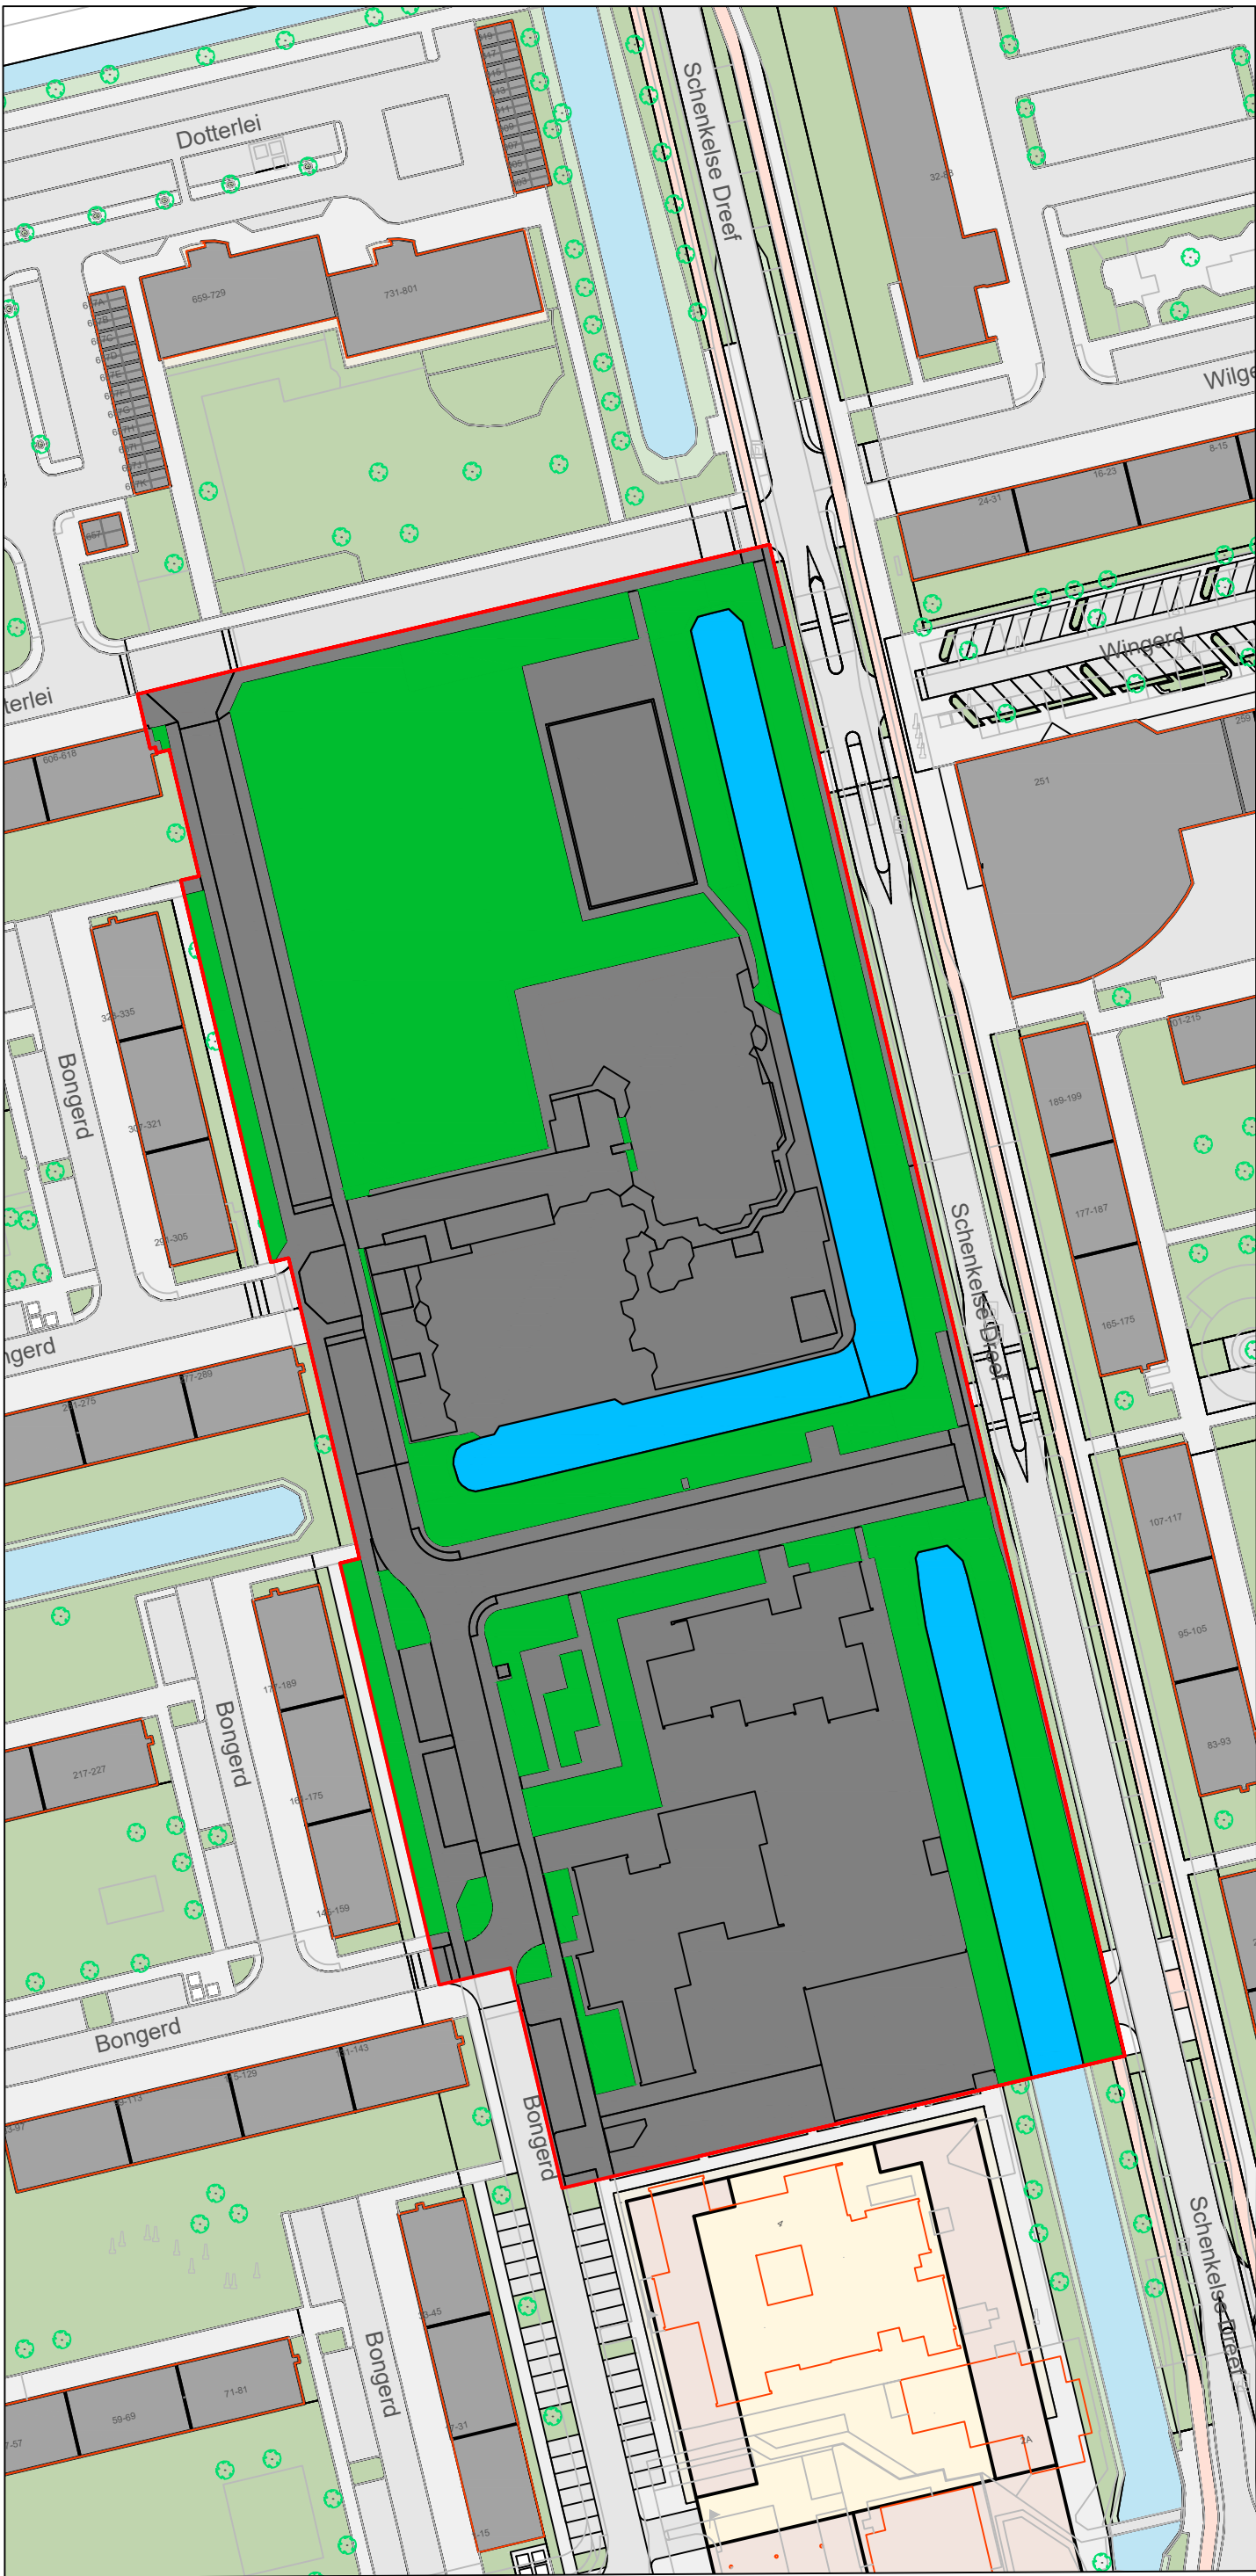

Nieuwe situatie

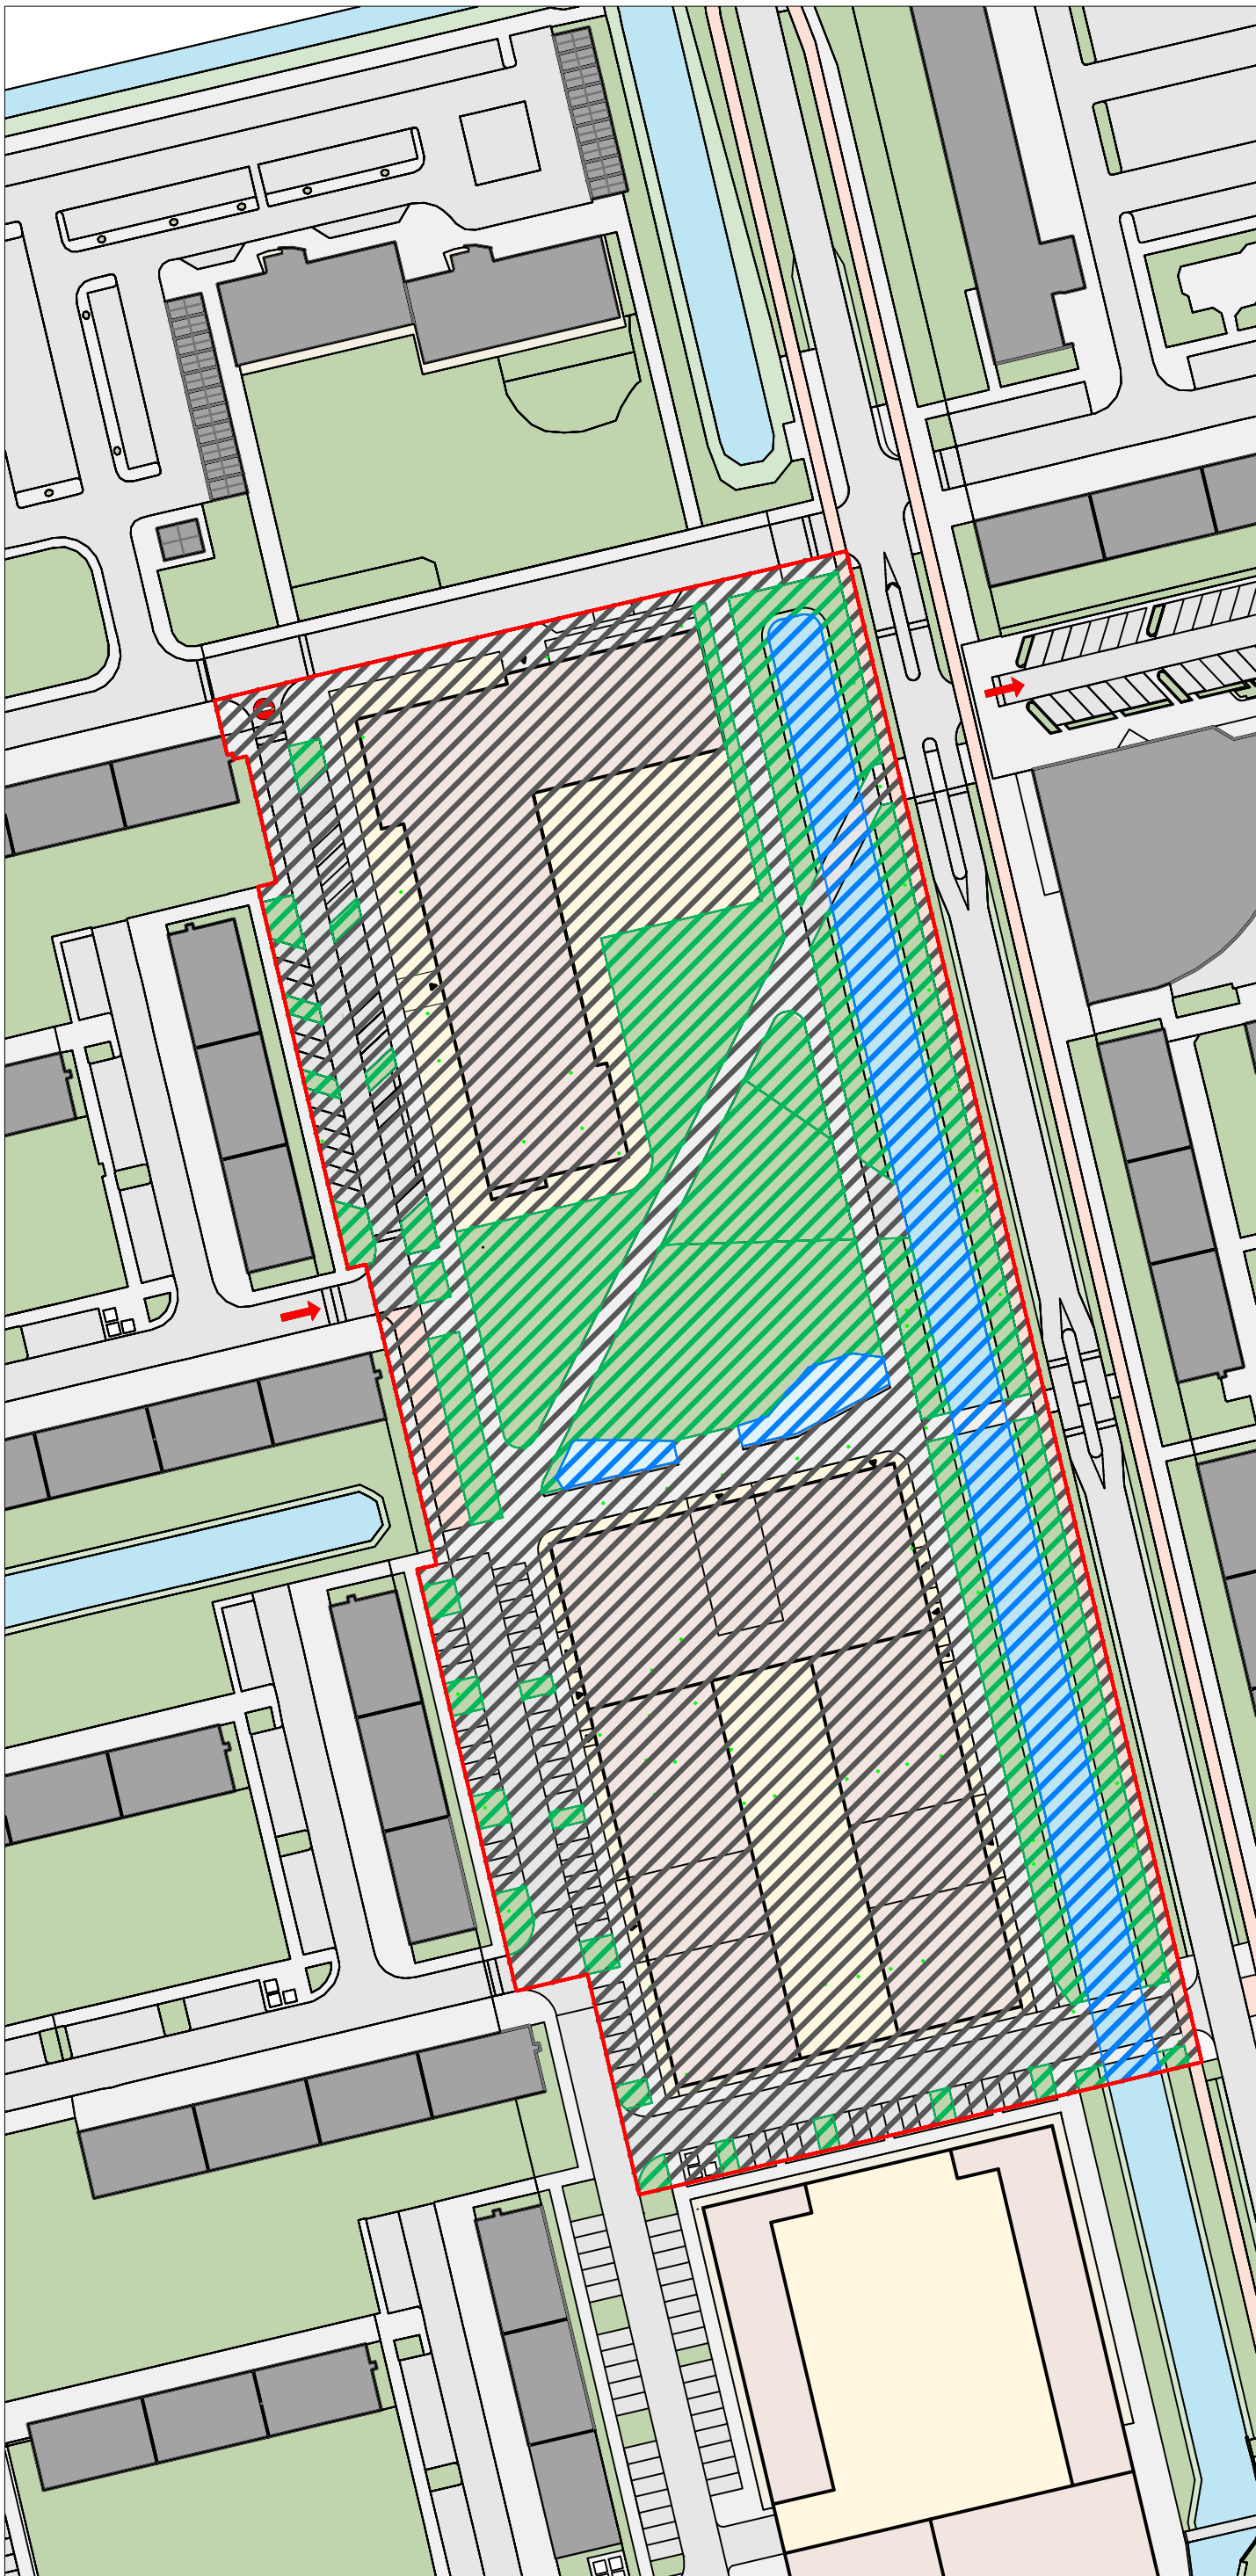

Oppervlaktes nieuwe situatie t.ov. bestaande situatie

Bestemmingsplan grens	
Bestaande situatie	
Oppervlakte verharding:	12882 m2
Oppervlakte groen:	7318 m2
Oppervlakte water:	2107 m2
Nieuwe situatie	
oppervlakte verharding:	15084 m2
oppervlakte groen:	5348 m2
oppervlakte water:	2033 m2
Toenames en afnames van oppervlakte openbare ruimte in nieuwe situatie ten opzichten van bestaande situatie (schetsontwerp)	
oppervlakte verharding:	+ 2202 m2
oppervlakte groen:	- 1970 m2
oppervlakte water:	- 74 m2

Afdeling stadsontwikkeling

gemeente

Capelle

aan den IJssel

Oppervlakte tekening Florabuurt (schetsontwerp)

tekening nr : 231009_Florabuurt Plankaart Ruimtegebruik

N

schaal

1:1000

formaat

A2

0m 10m 20m 30m