
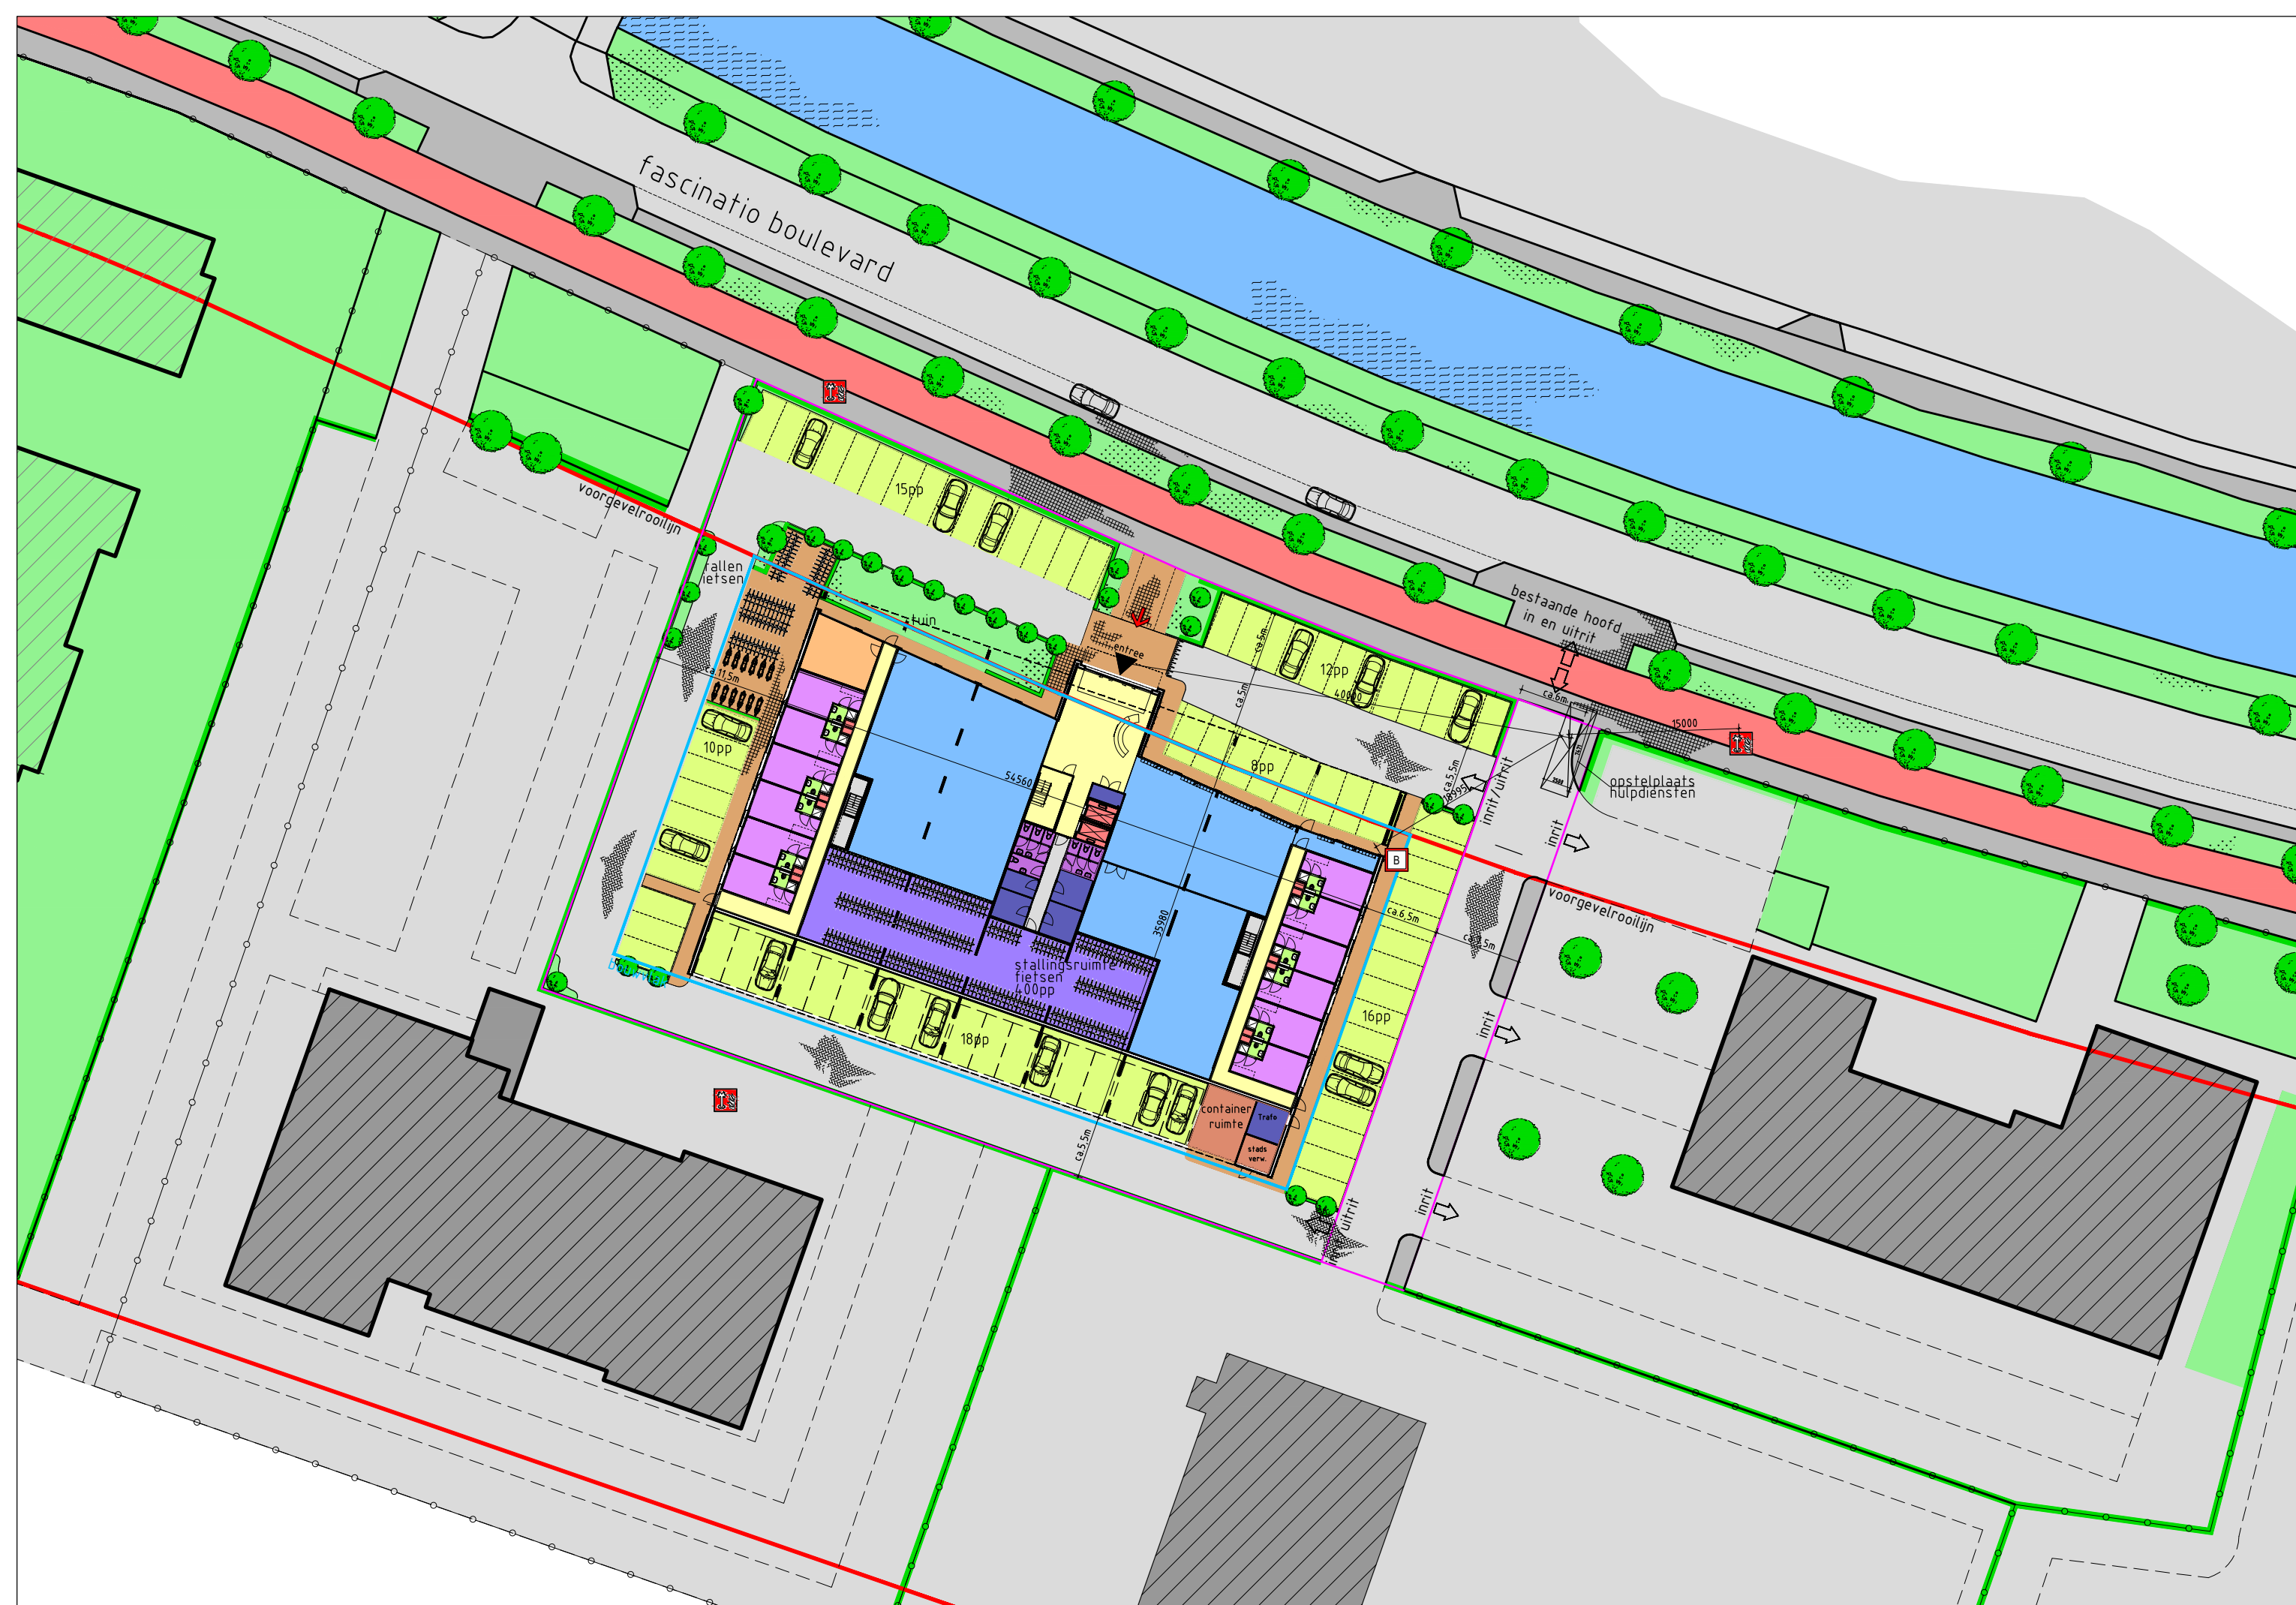
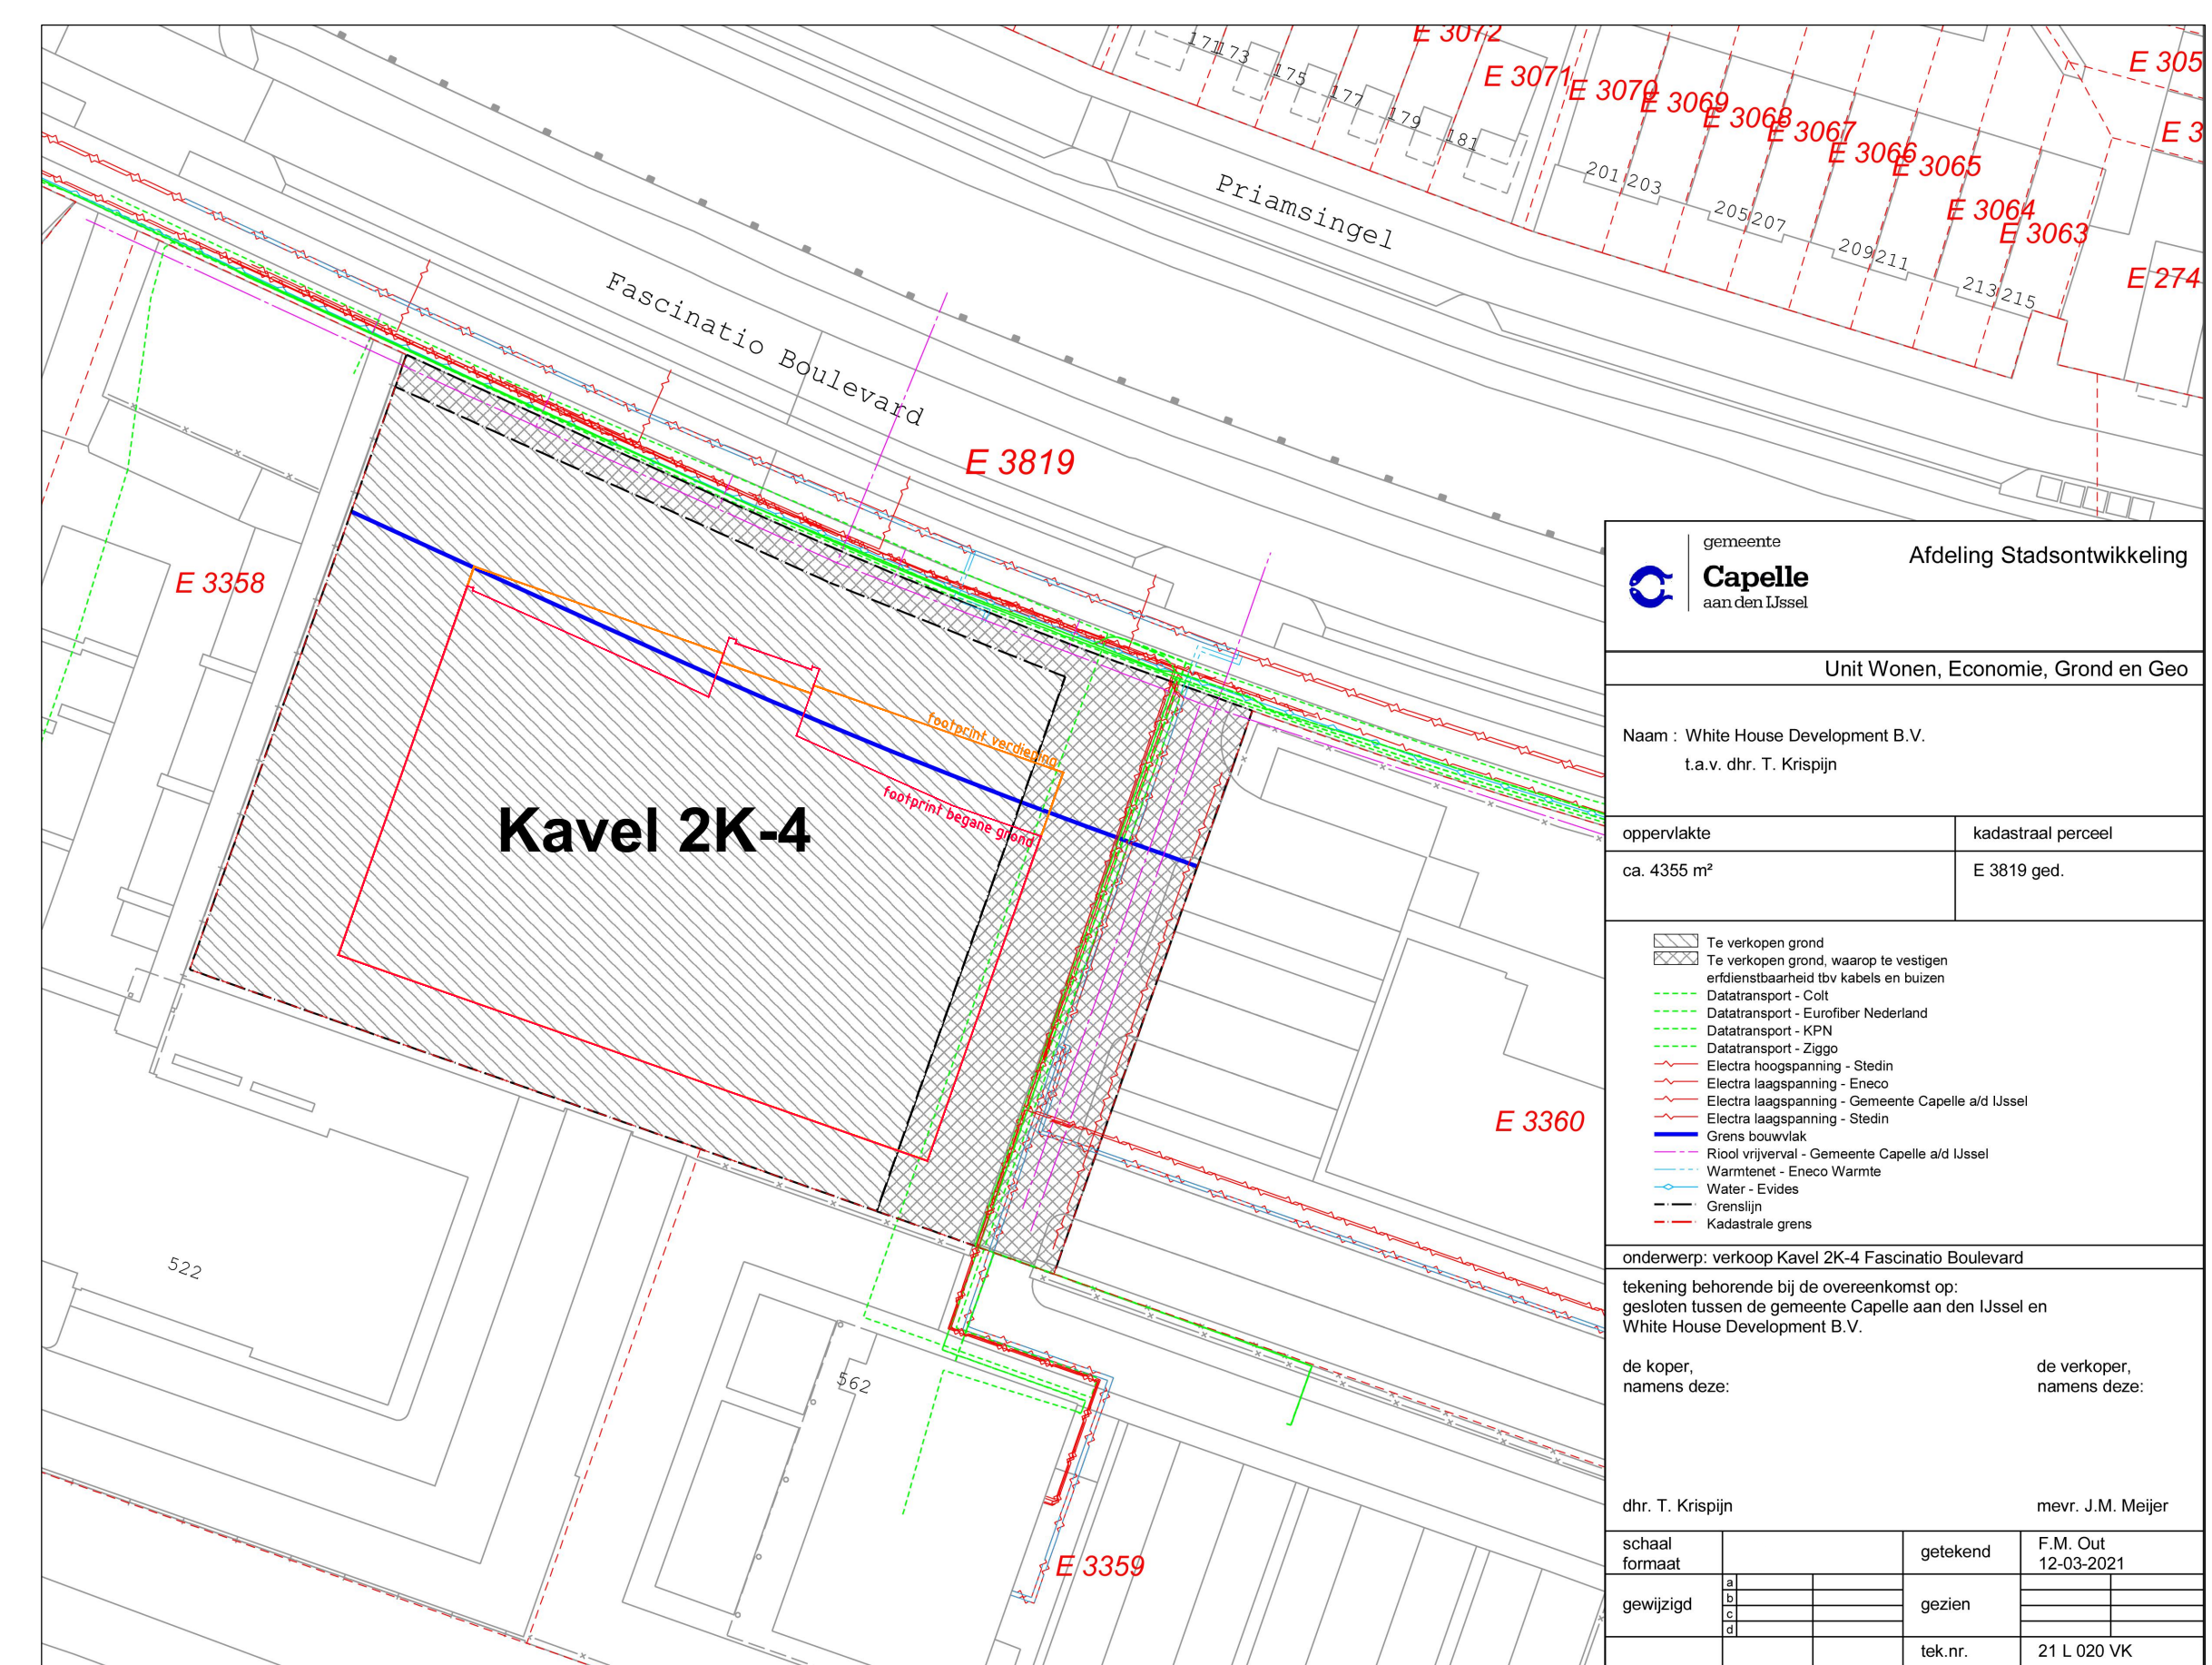


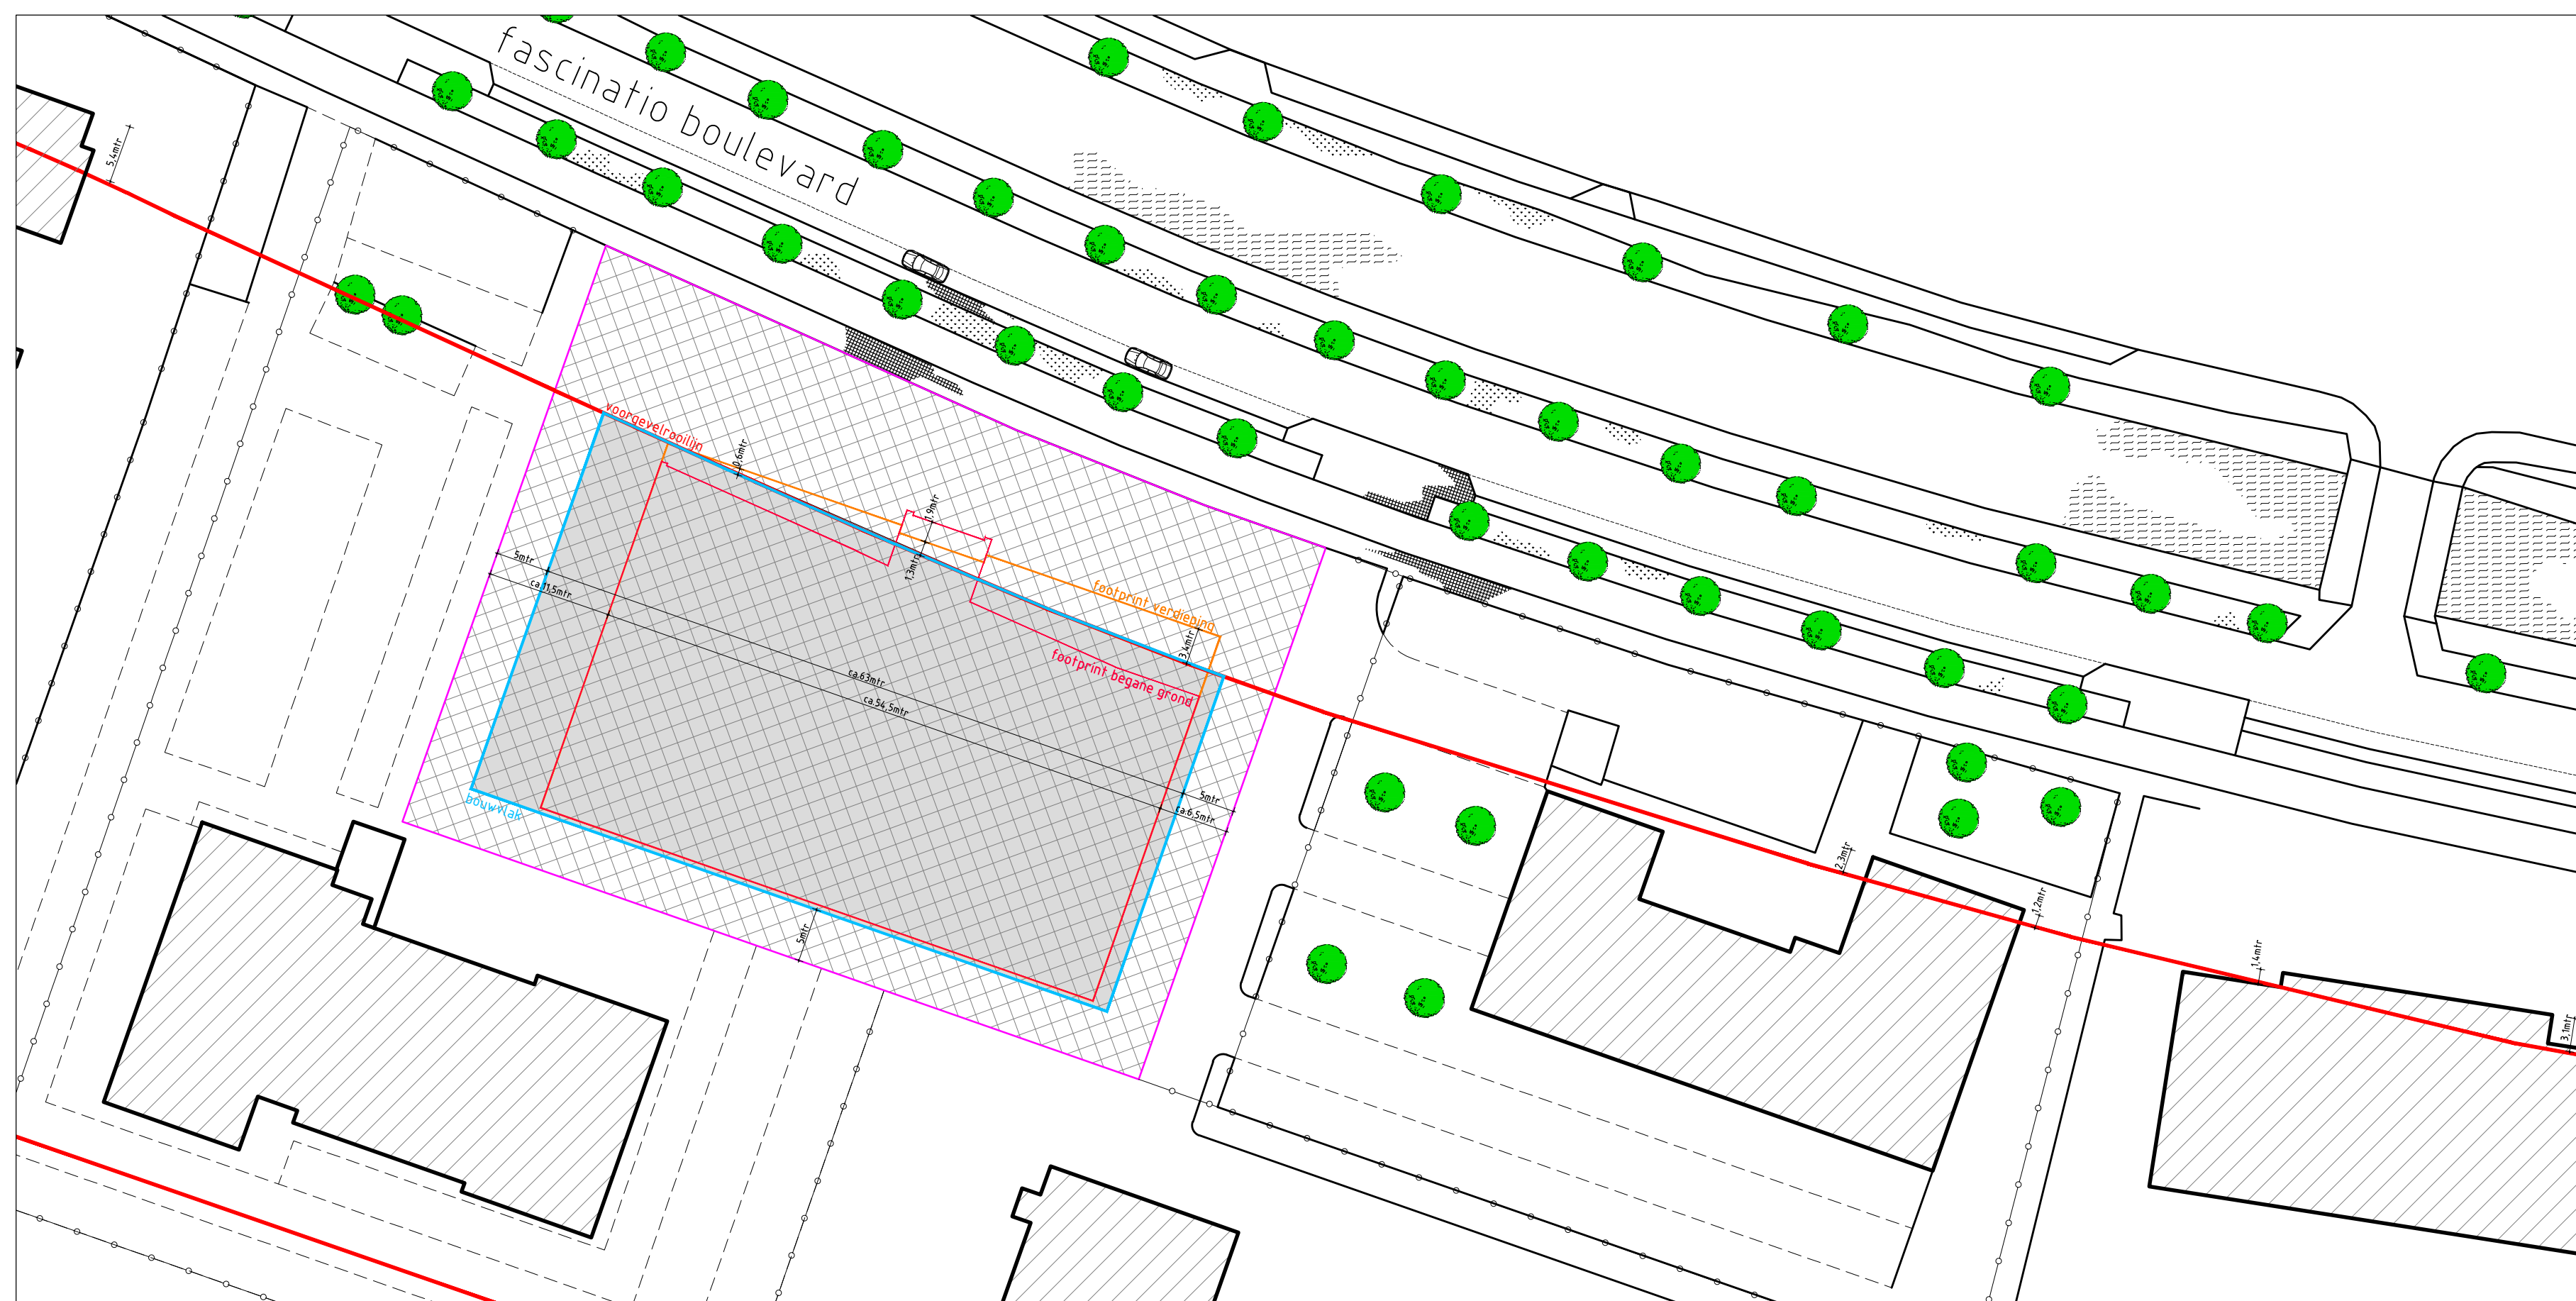

LEGENDA

B

Aansluitpunt droge blusleiding

Ondergrondse brandkraan

➔

Brandweeringang

Erfgrens

Bouwvlak

Omliggende bebouwing

Water

Fietspad

Trottoir

Houten vlinder

Gras/groen

Straatwerk

Grastegels

Bomen

Kadastraal bekend:

Gemeente: Capelle aan den IJssel

Secitie: E

Perceel: 3819 ged.

Bomen op de erfgrens zijn vervallen	MJP		10-05-2023
omliggend terrein aangepast	MJP		17-05-2022
juiste plaats ondergrondse brandkraan aangegeven en aansl. droge blusleiding hierop aangepast	MJP		28-07-2021
aanvullingen tbv omgevingsaanvraag gemeente	MJP		23-04-2021
omschrijving wijzigingen	getekend	gecontr.	datum

werk

Student Housing Fascinatio

onderdeel

Omgevingsvergunning fase 1
Situatie

opdrachtgever

schaal

1:500

formaat

A1

datum

07-04-2021

getekend

MJP

projelider

gecontr.

werk