

Principe details

Disclaimer:
De bijgevoegde details zijn prinipe details en zijn bedoeld om een globaal zicht te geven op een mogelijke opbouw van materialen en producten.
De exacte detaillering wordt in samenspraak met het bouwbedrijf, ontwikkelaar en leverancier bepaald.
Deze details worden definitief uitgewerkt ten tijde van het maken van de definitieve werktekeningen.
Indien er tegenstrijdigheden of afwijkingen zijn ten opzichte van de BENG-berekeningen dan prefereert de BENG berekening.

				G
				F
				E
Wijziging aluminium kozijnen naar kunststof kozijnen	MJP		22-02-2023	D
wijziging ventilatieroosters volgens opgave Alcedo	MJP		28-06-2022	C
onderkant balkons houten delen, frames naast kozijnen hout ipv metselwerk	MJP		14-10-2021	B
Aanvullingen tbv opmerkingen Gemeente	MJP		28-07-2021	A
omschrijving wijzigingen	getekend	gecontr.	datum	


werk	Student Housing Fascinatio	schaal	1:5
onderdeel	Omgevingsvergunning Principe details	formaat	A3
opdrachtgever		datum	07-04-2021
		getekend	JvV
		proj.leider	
		gecontr.	



tek. **FSCTO**
OGV-03d




VOORGEVEL (Noordgevel)

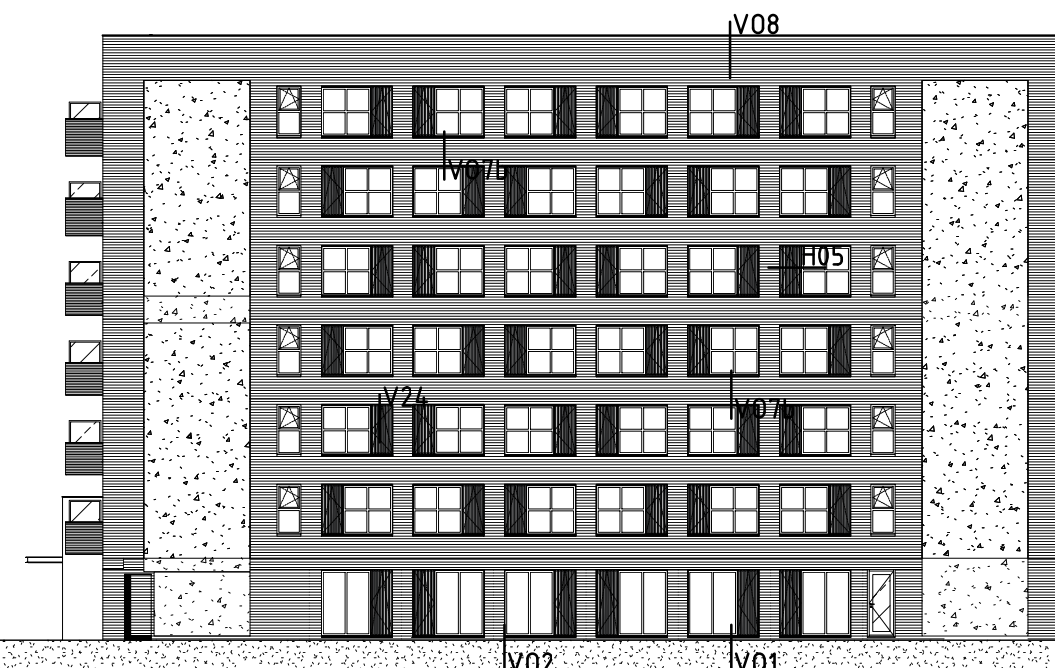

RECHTER ZIJGEVEL (Westgevel)





LINKER ZIJGEVEL (Oostgevel)

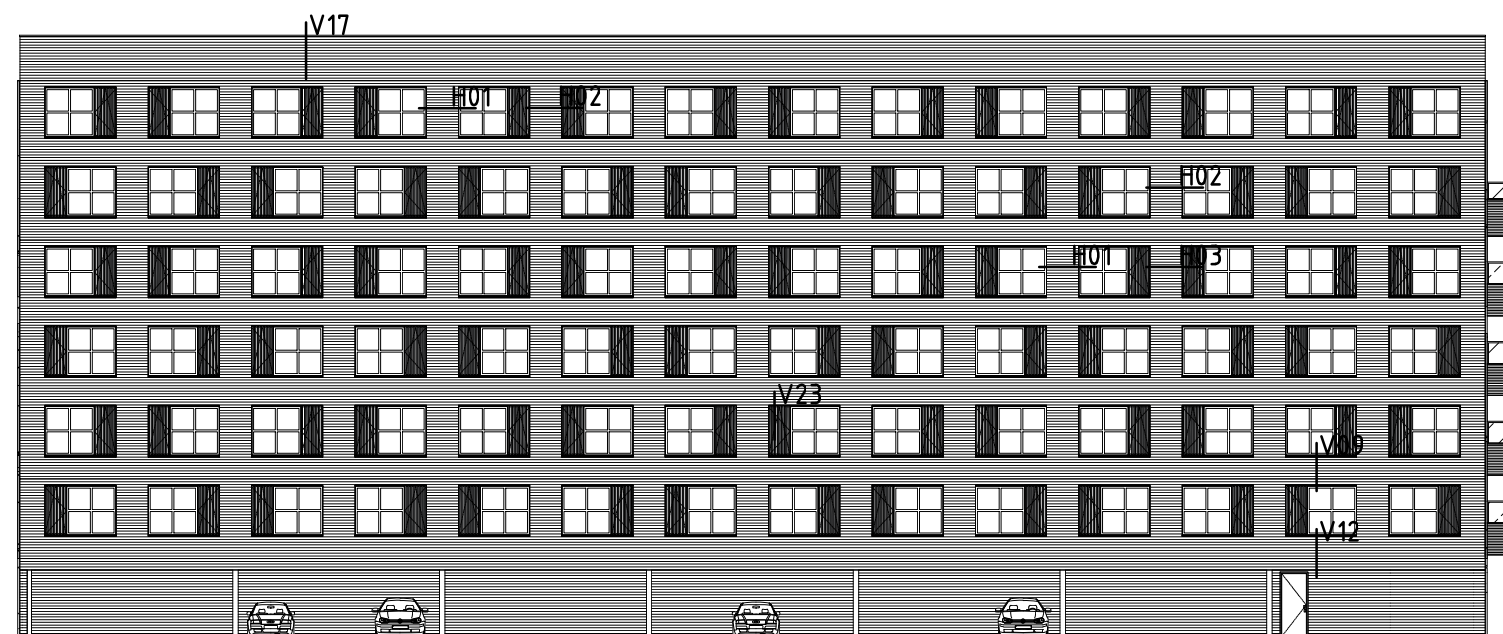



ACHTERGEVEL (zuidgevel)


TEKENING GELDT ALLEEN VOOR OVERZICHT DETAILNUMMERS

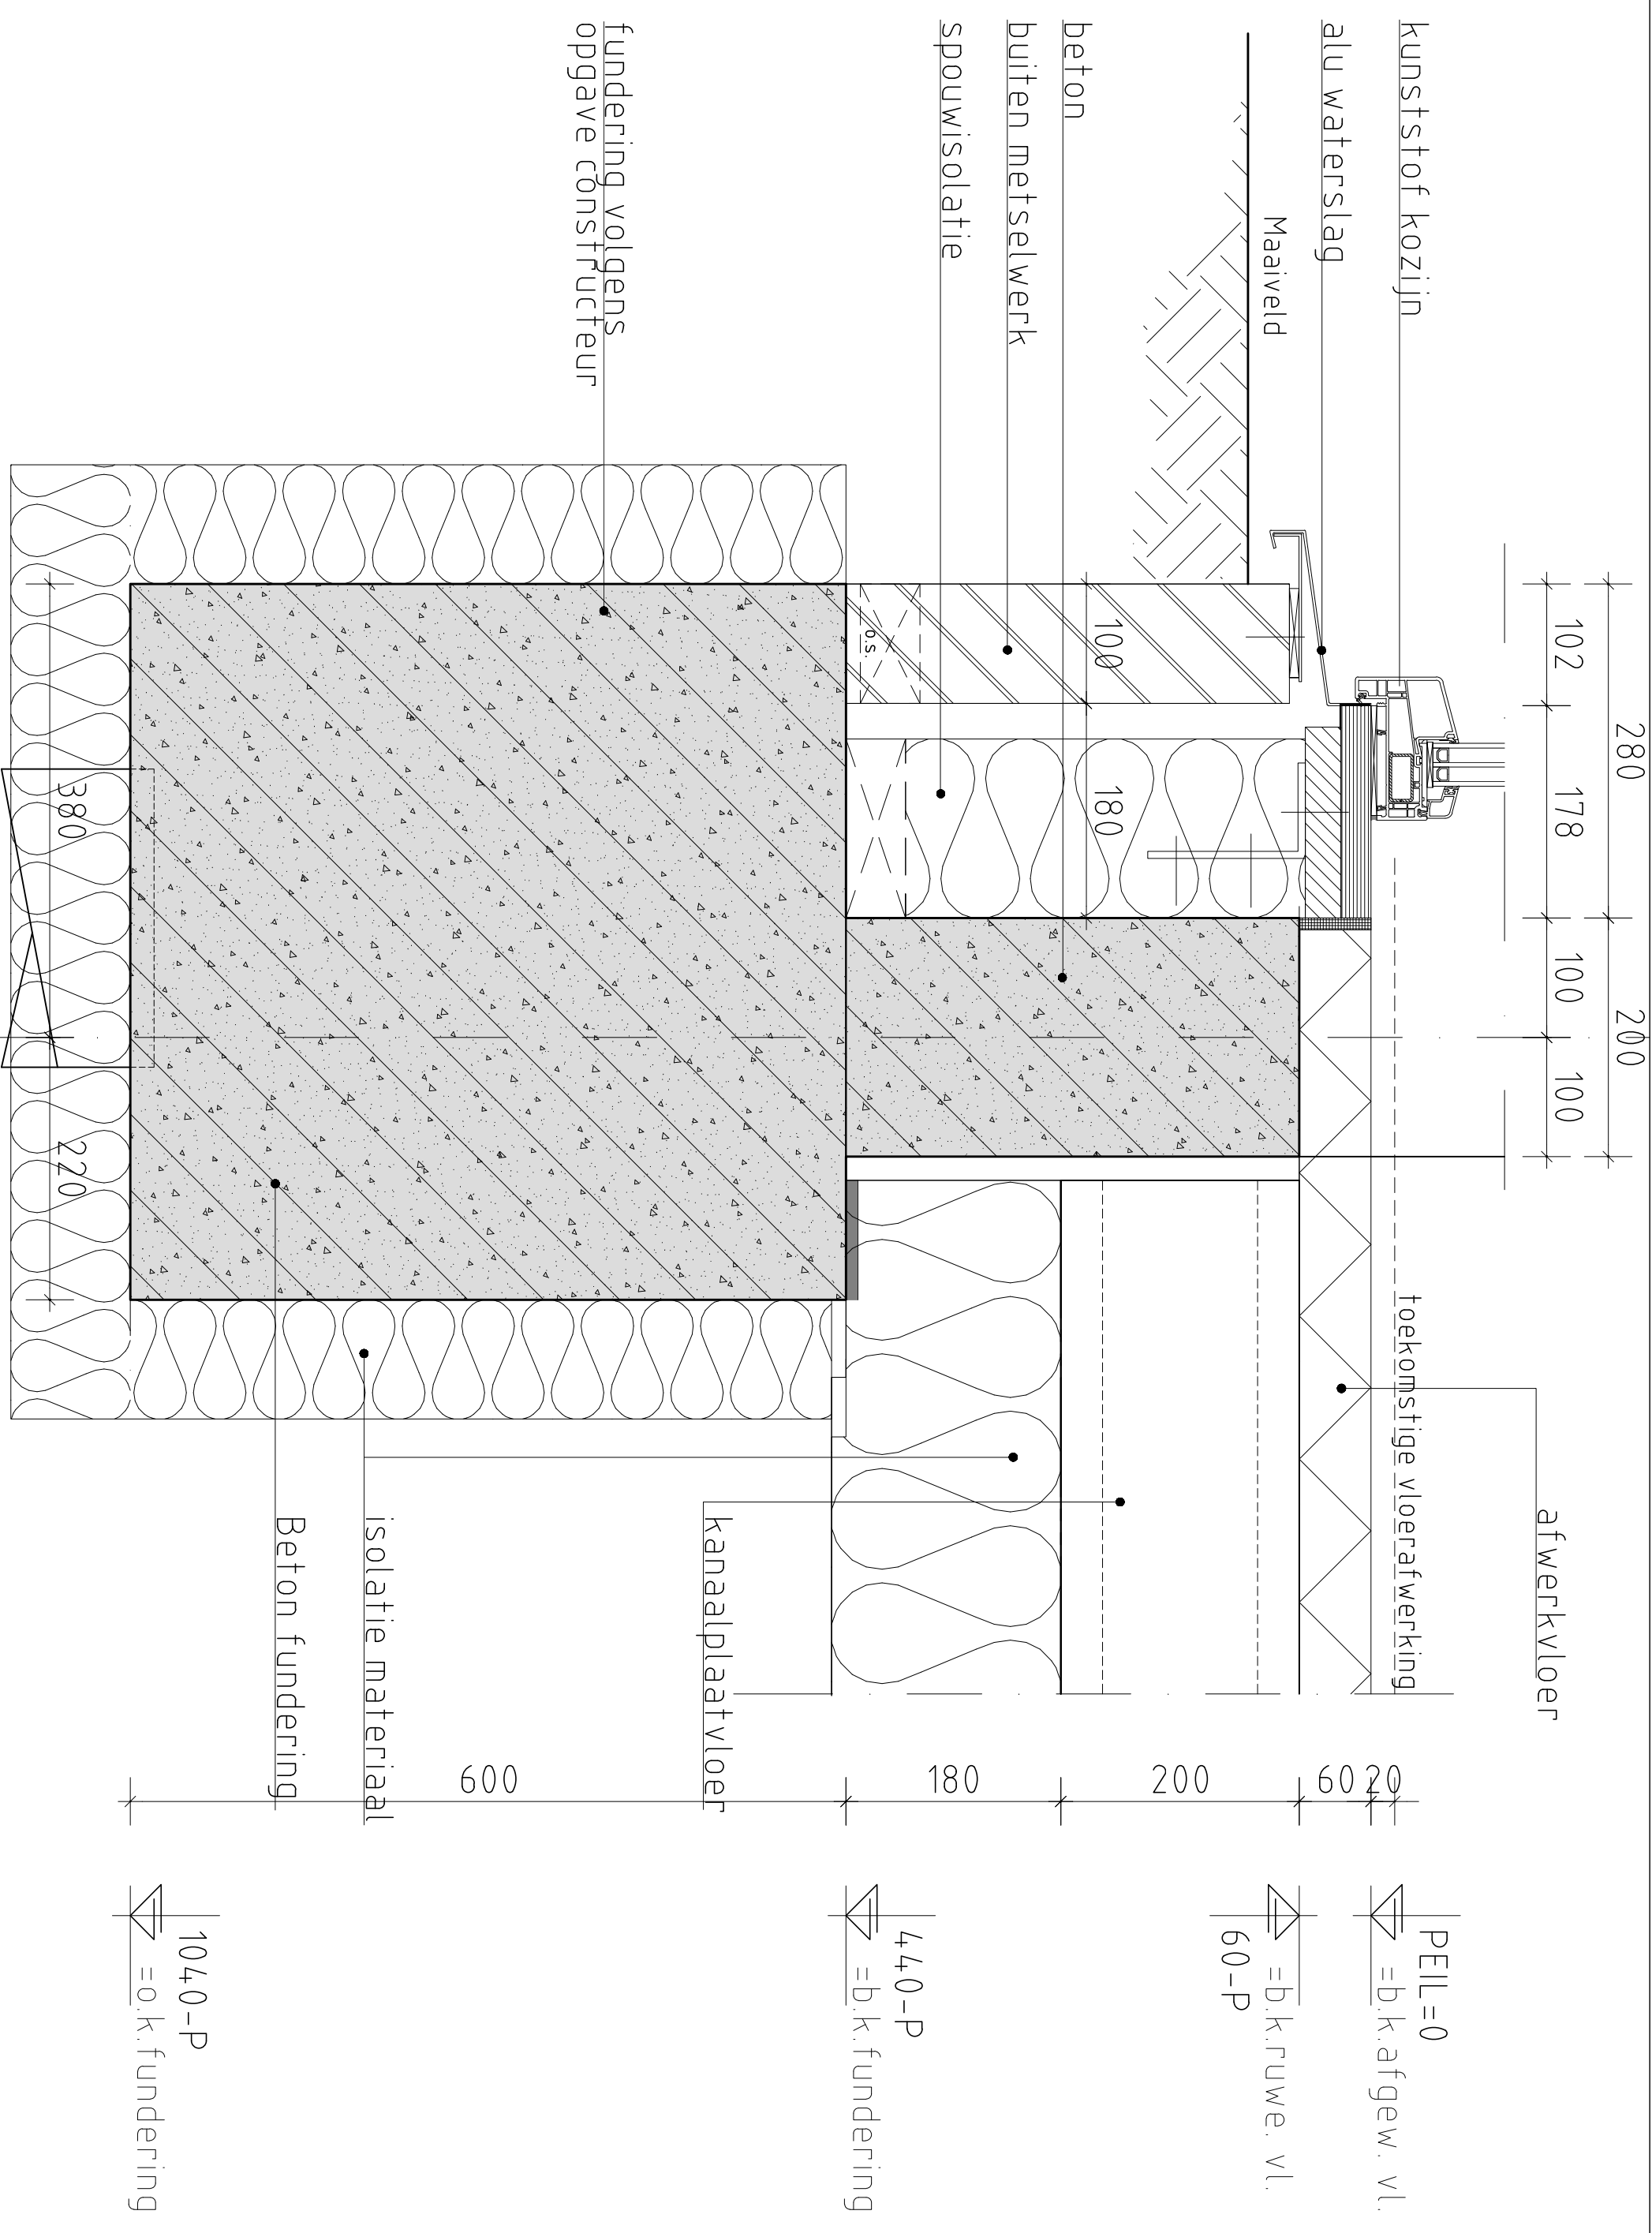


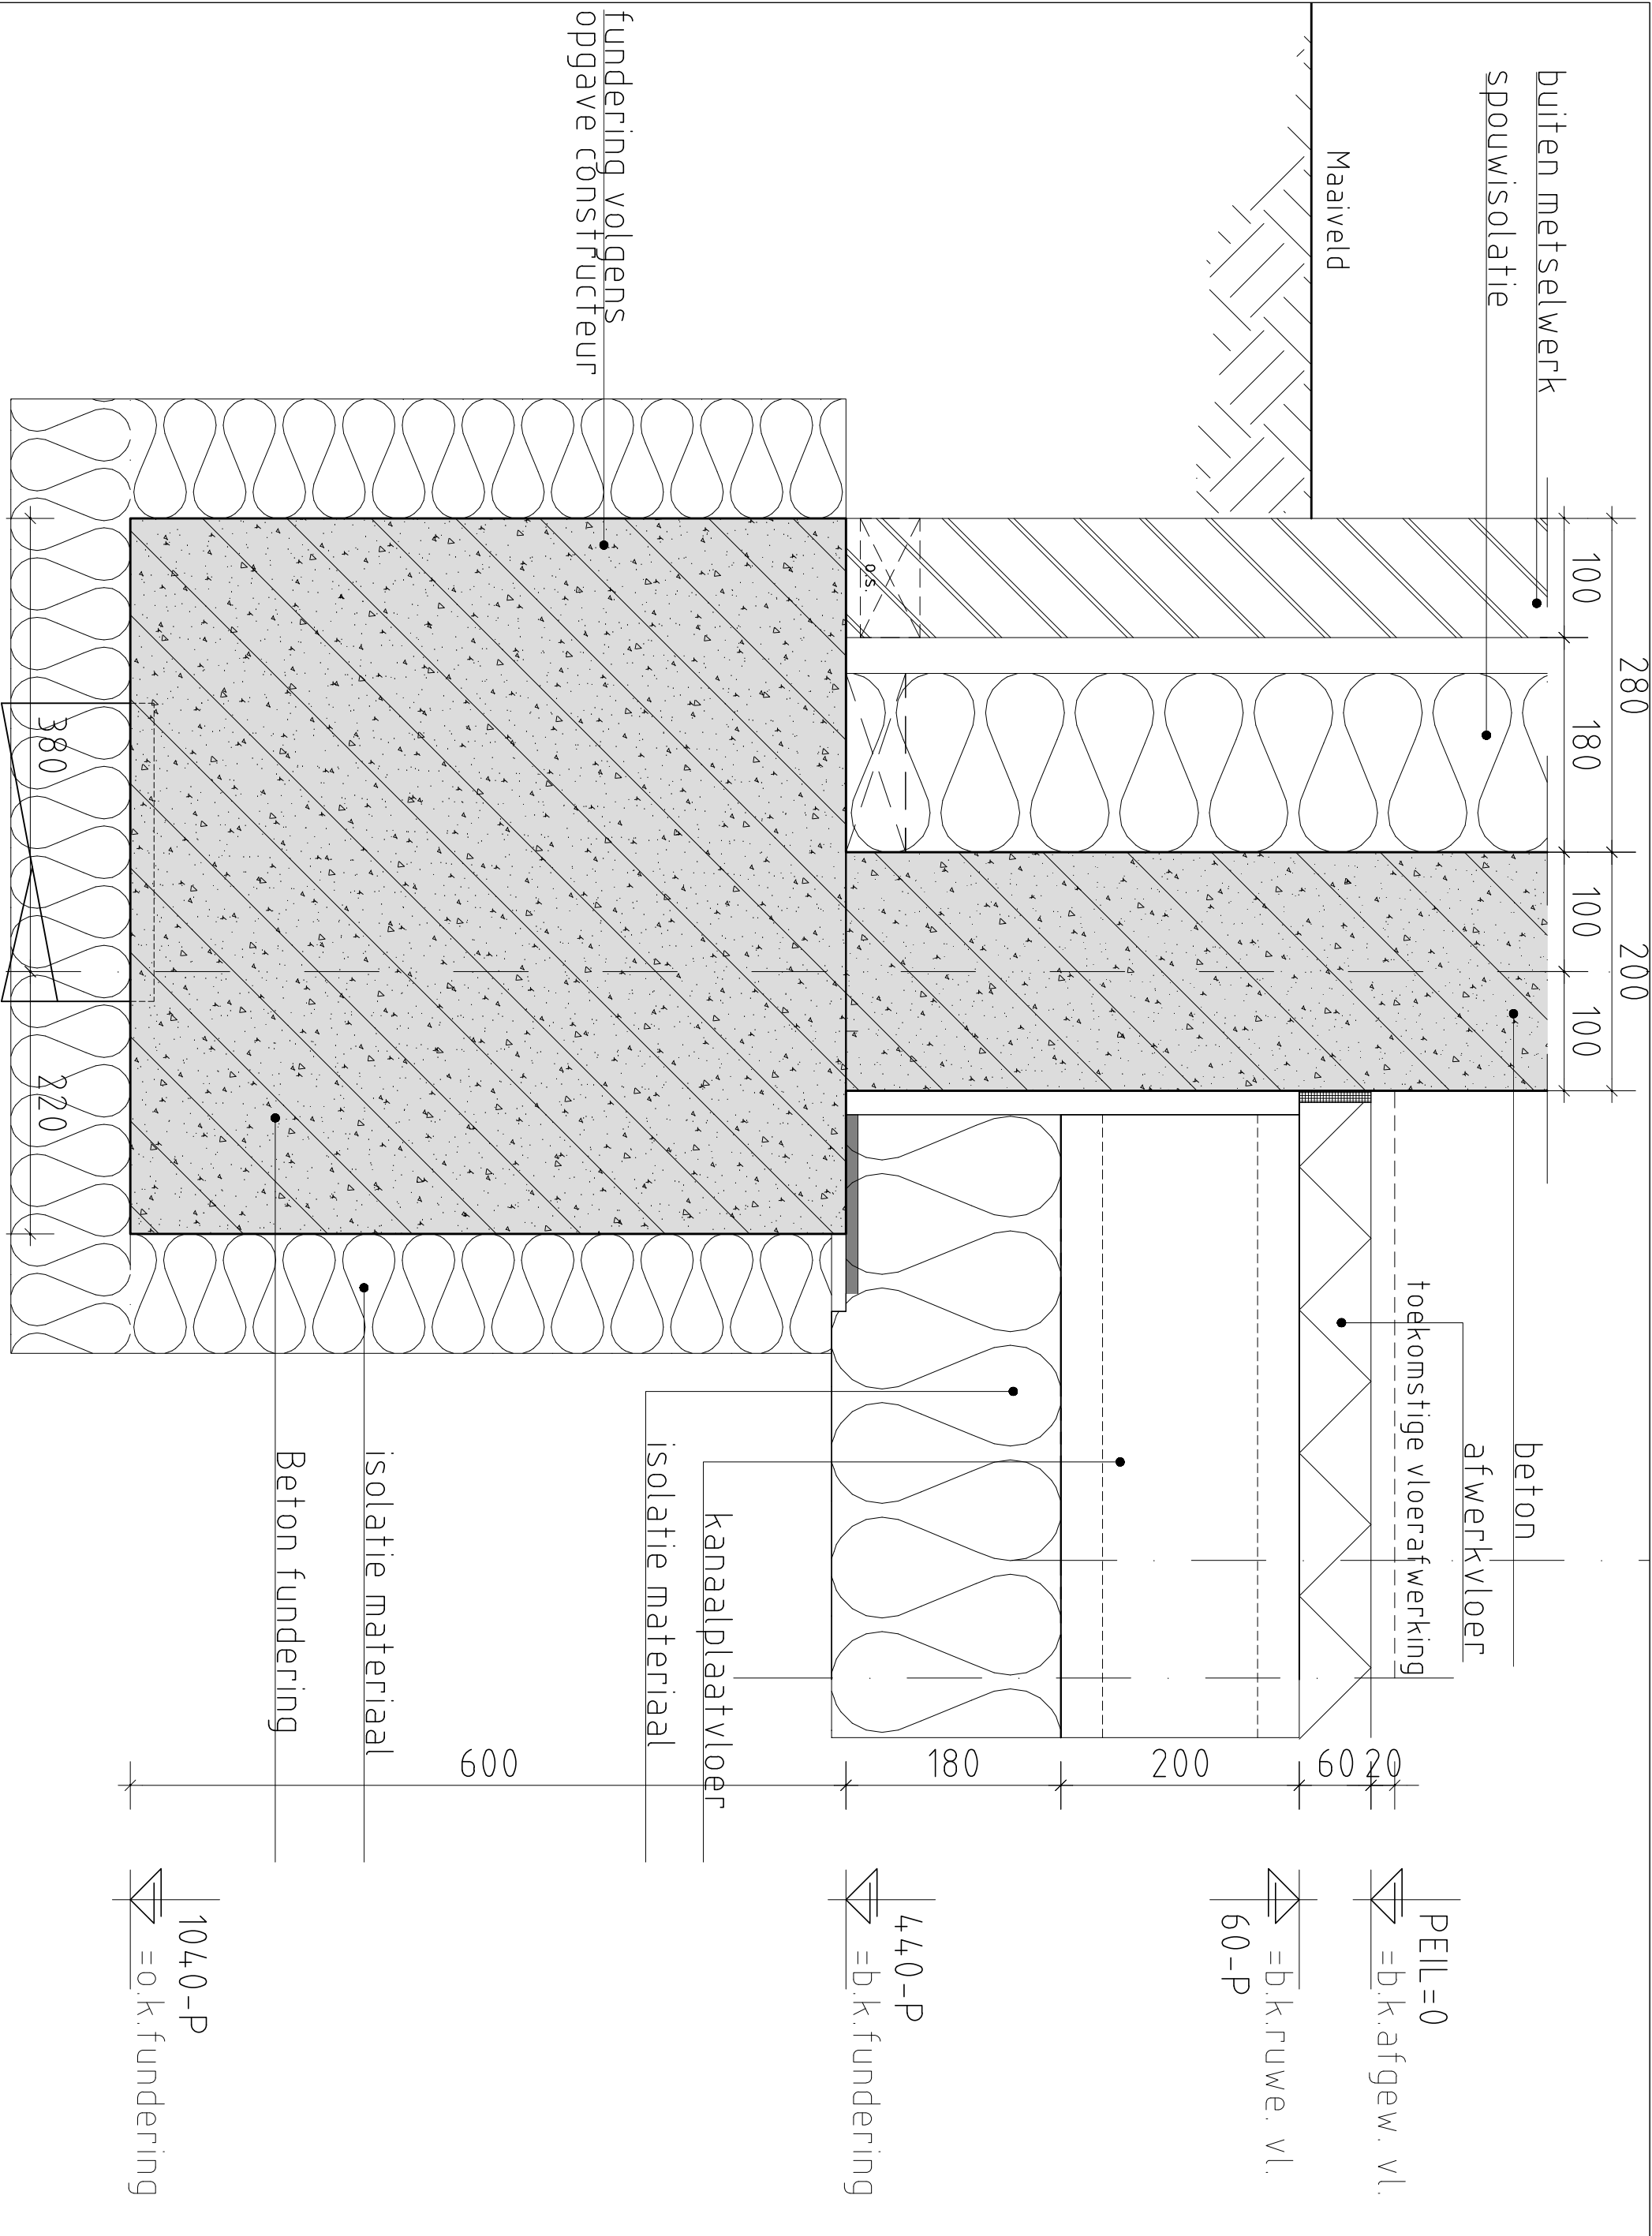

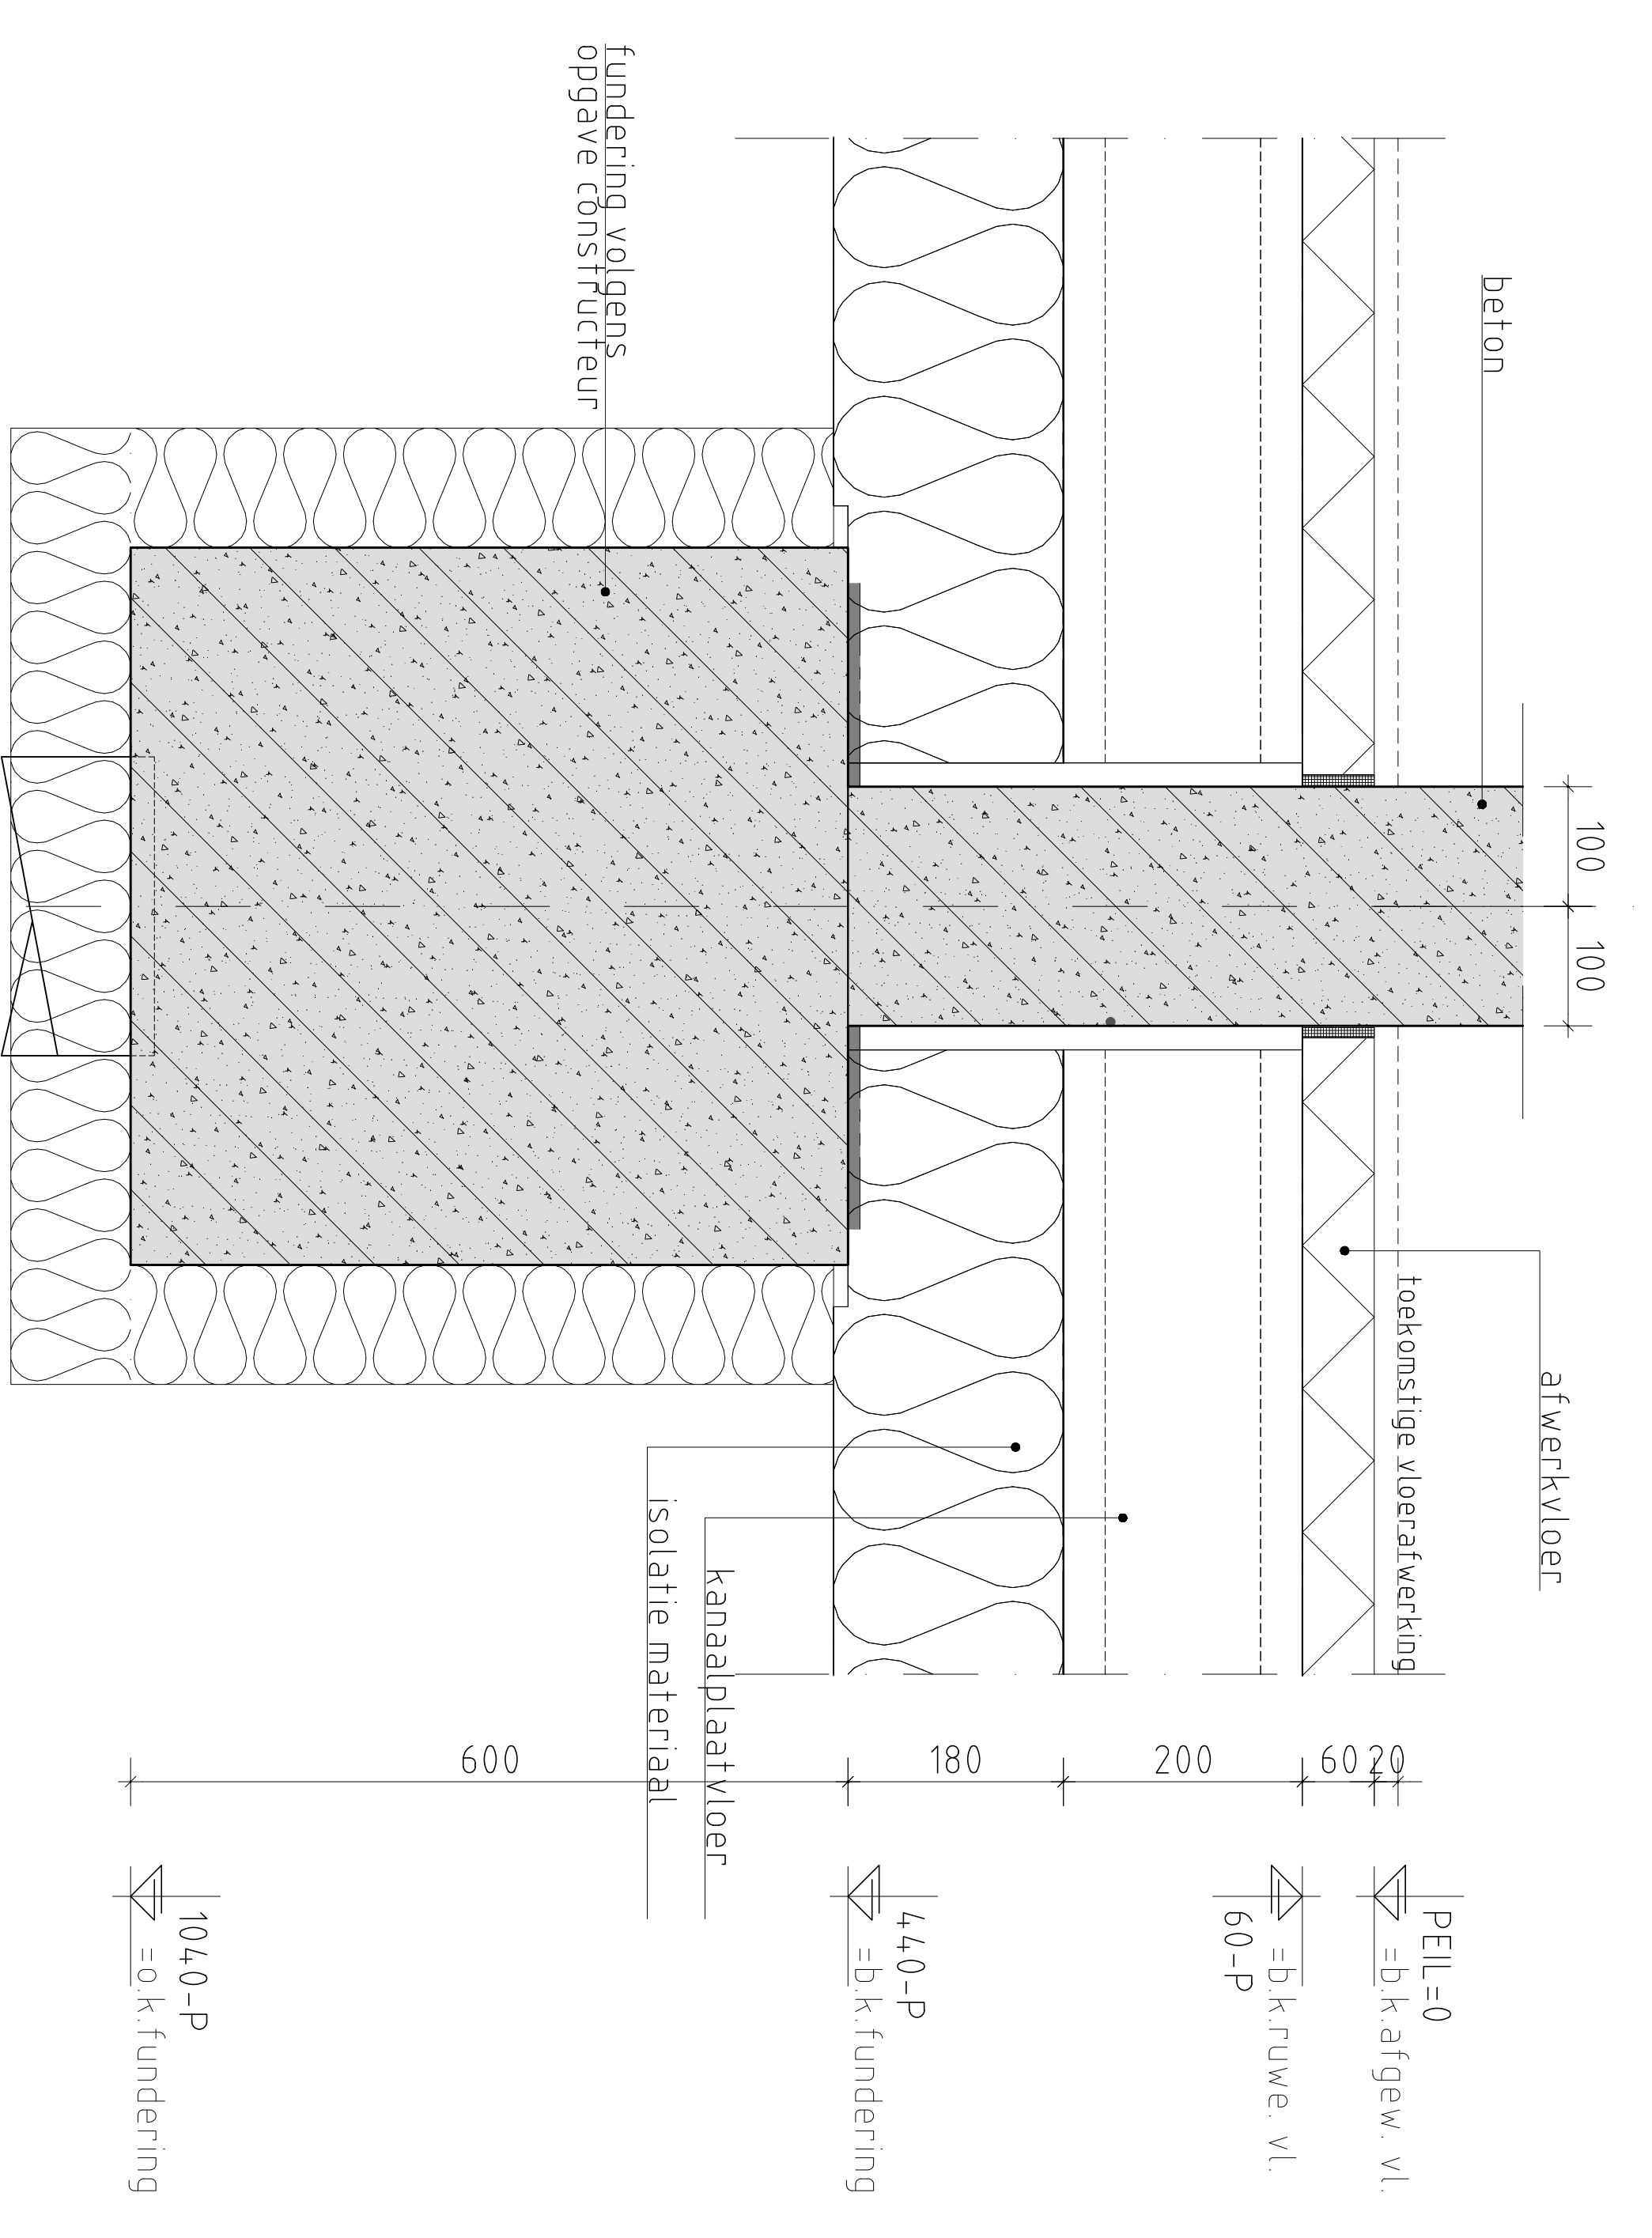


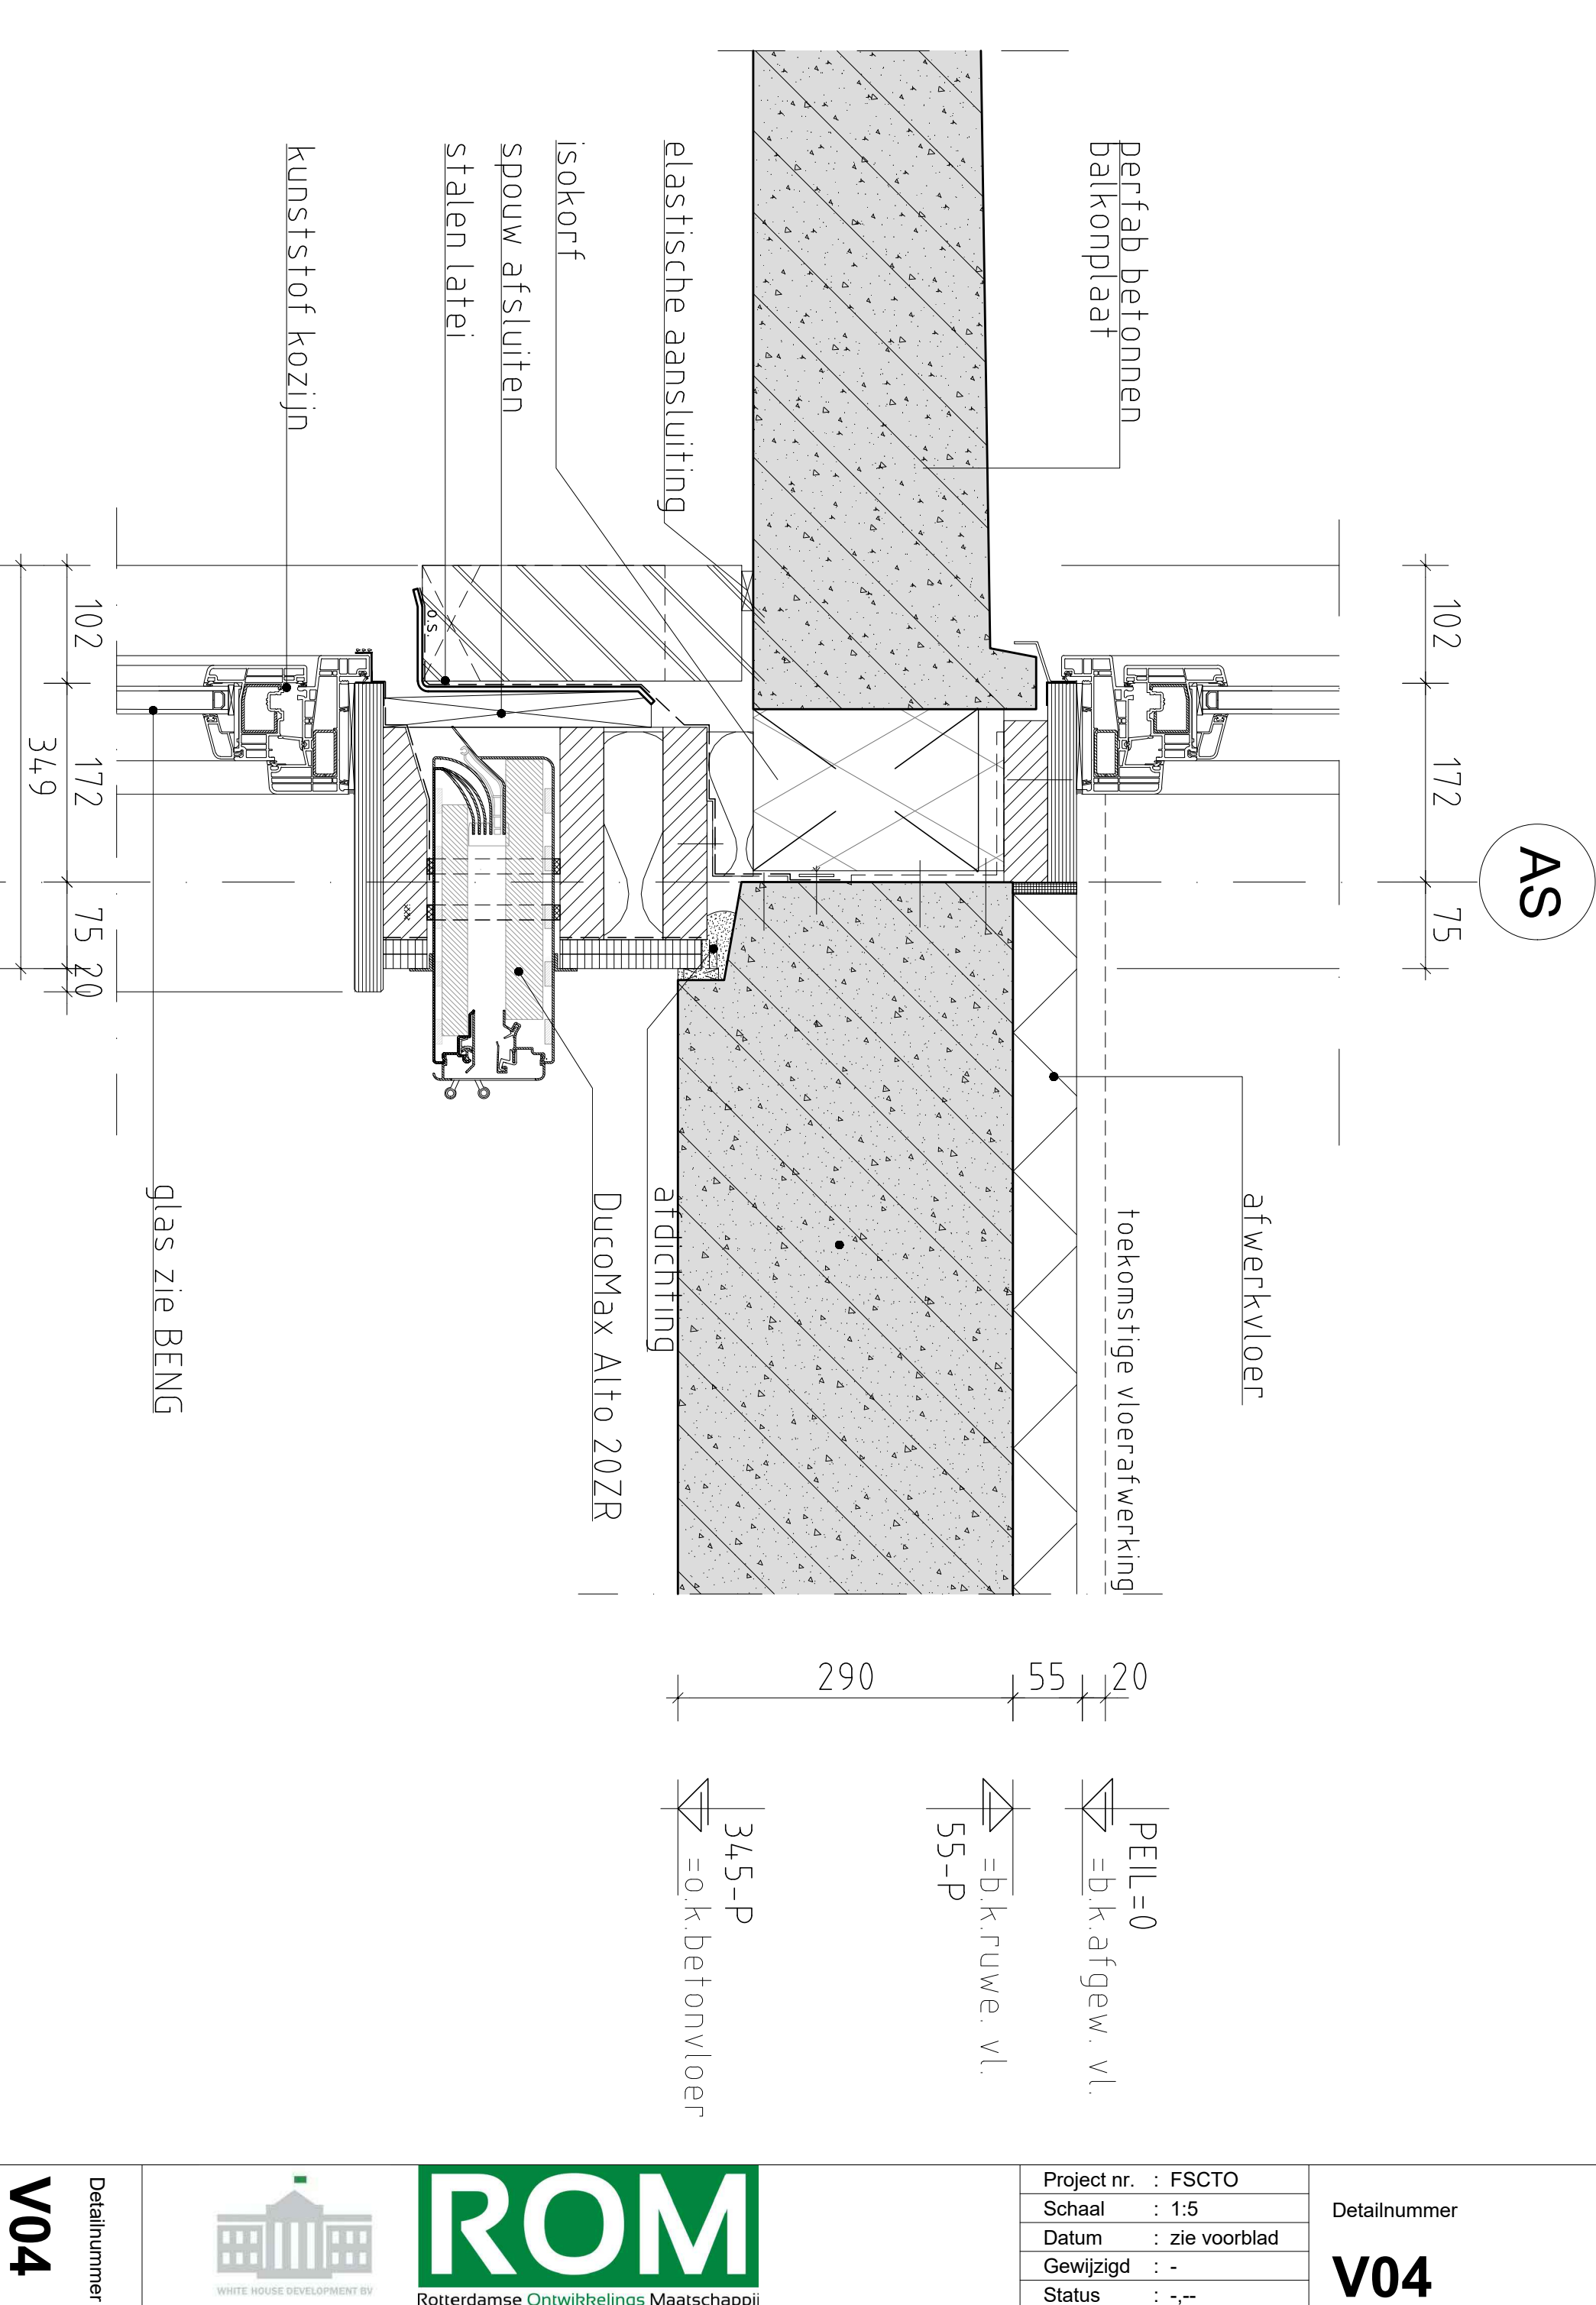

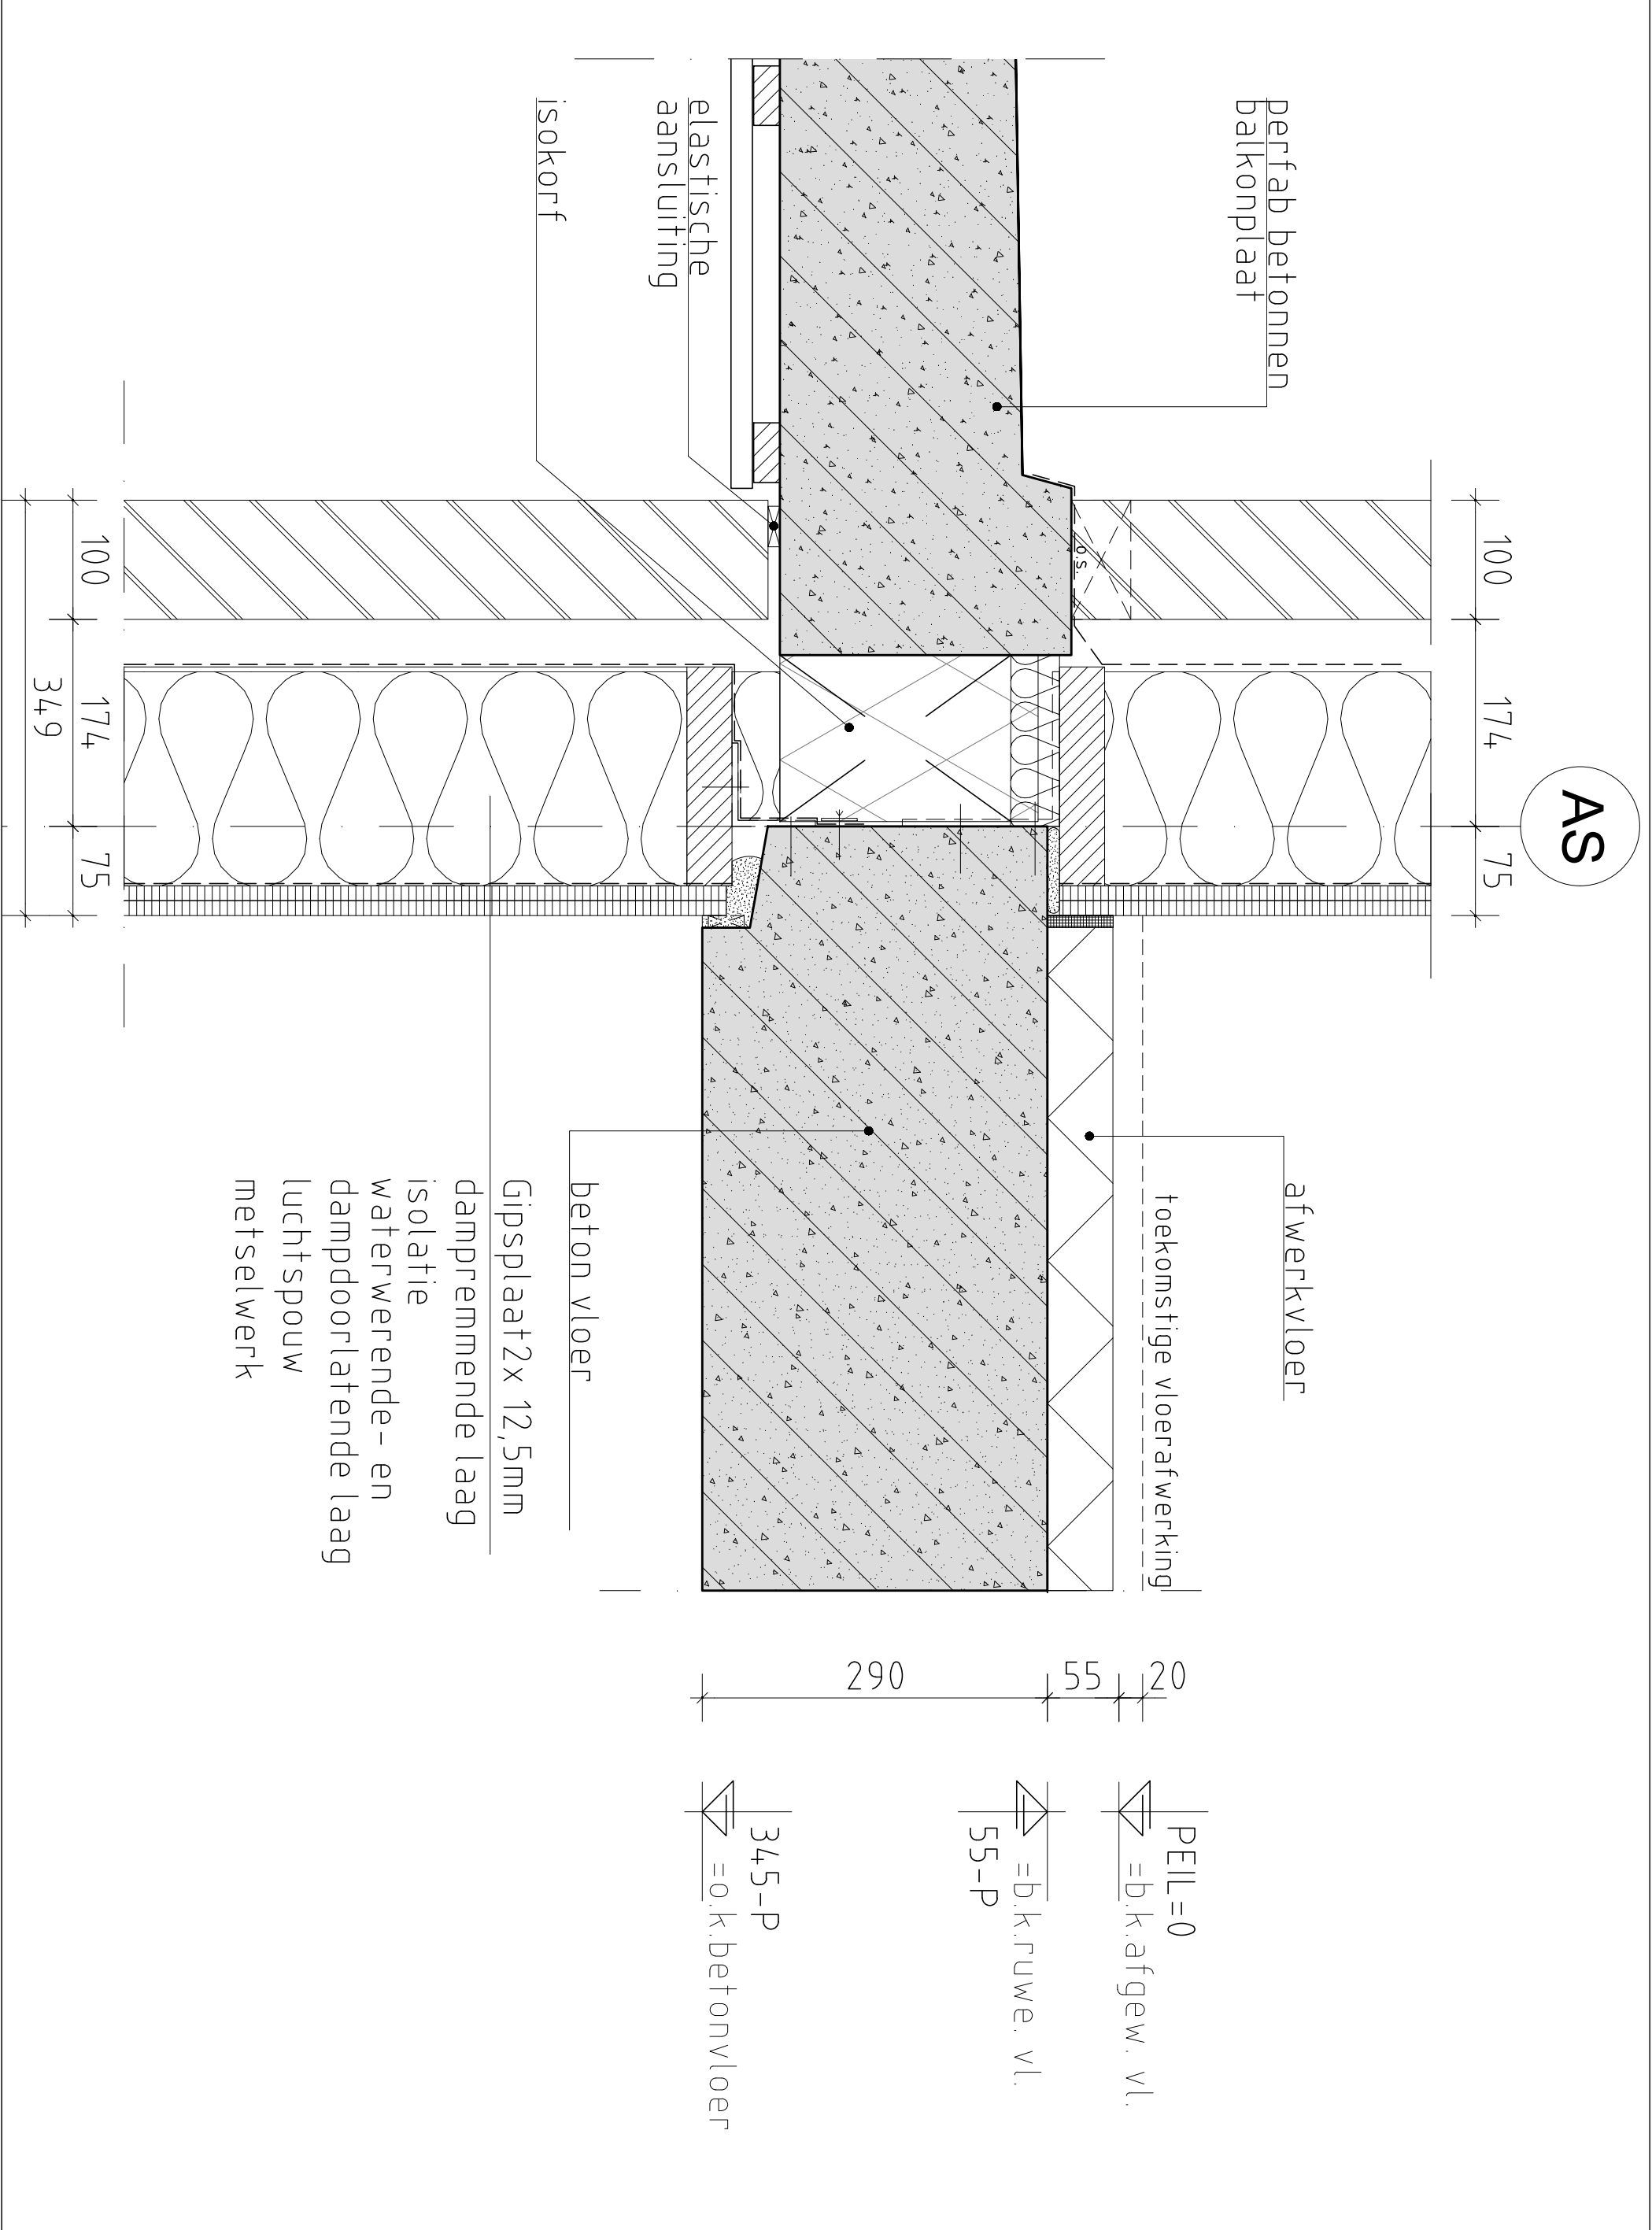

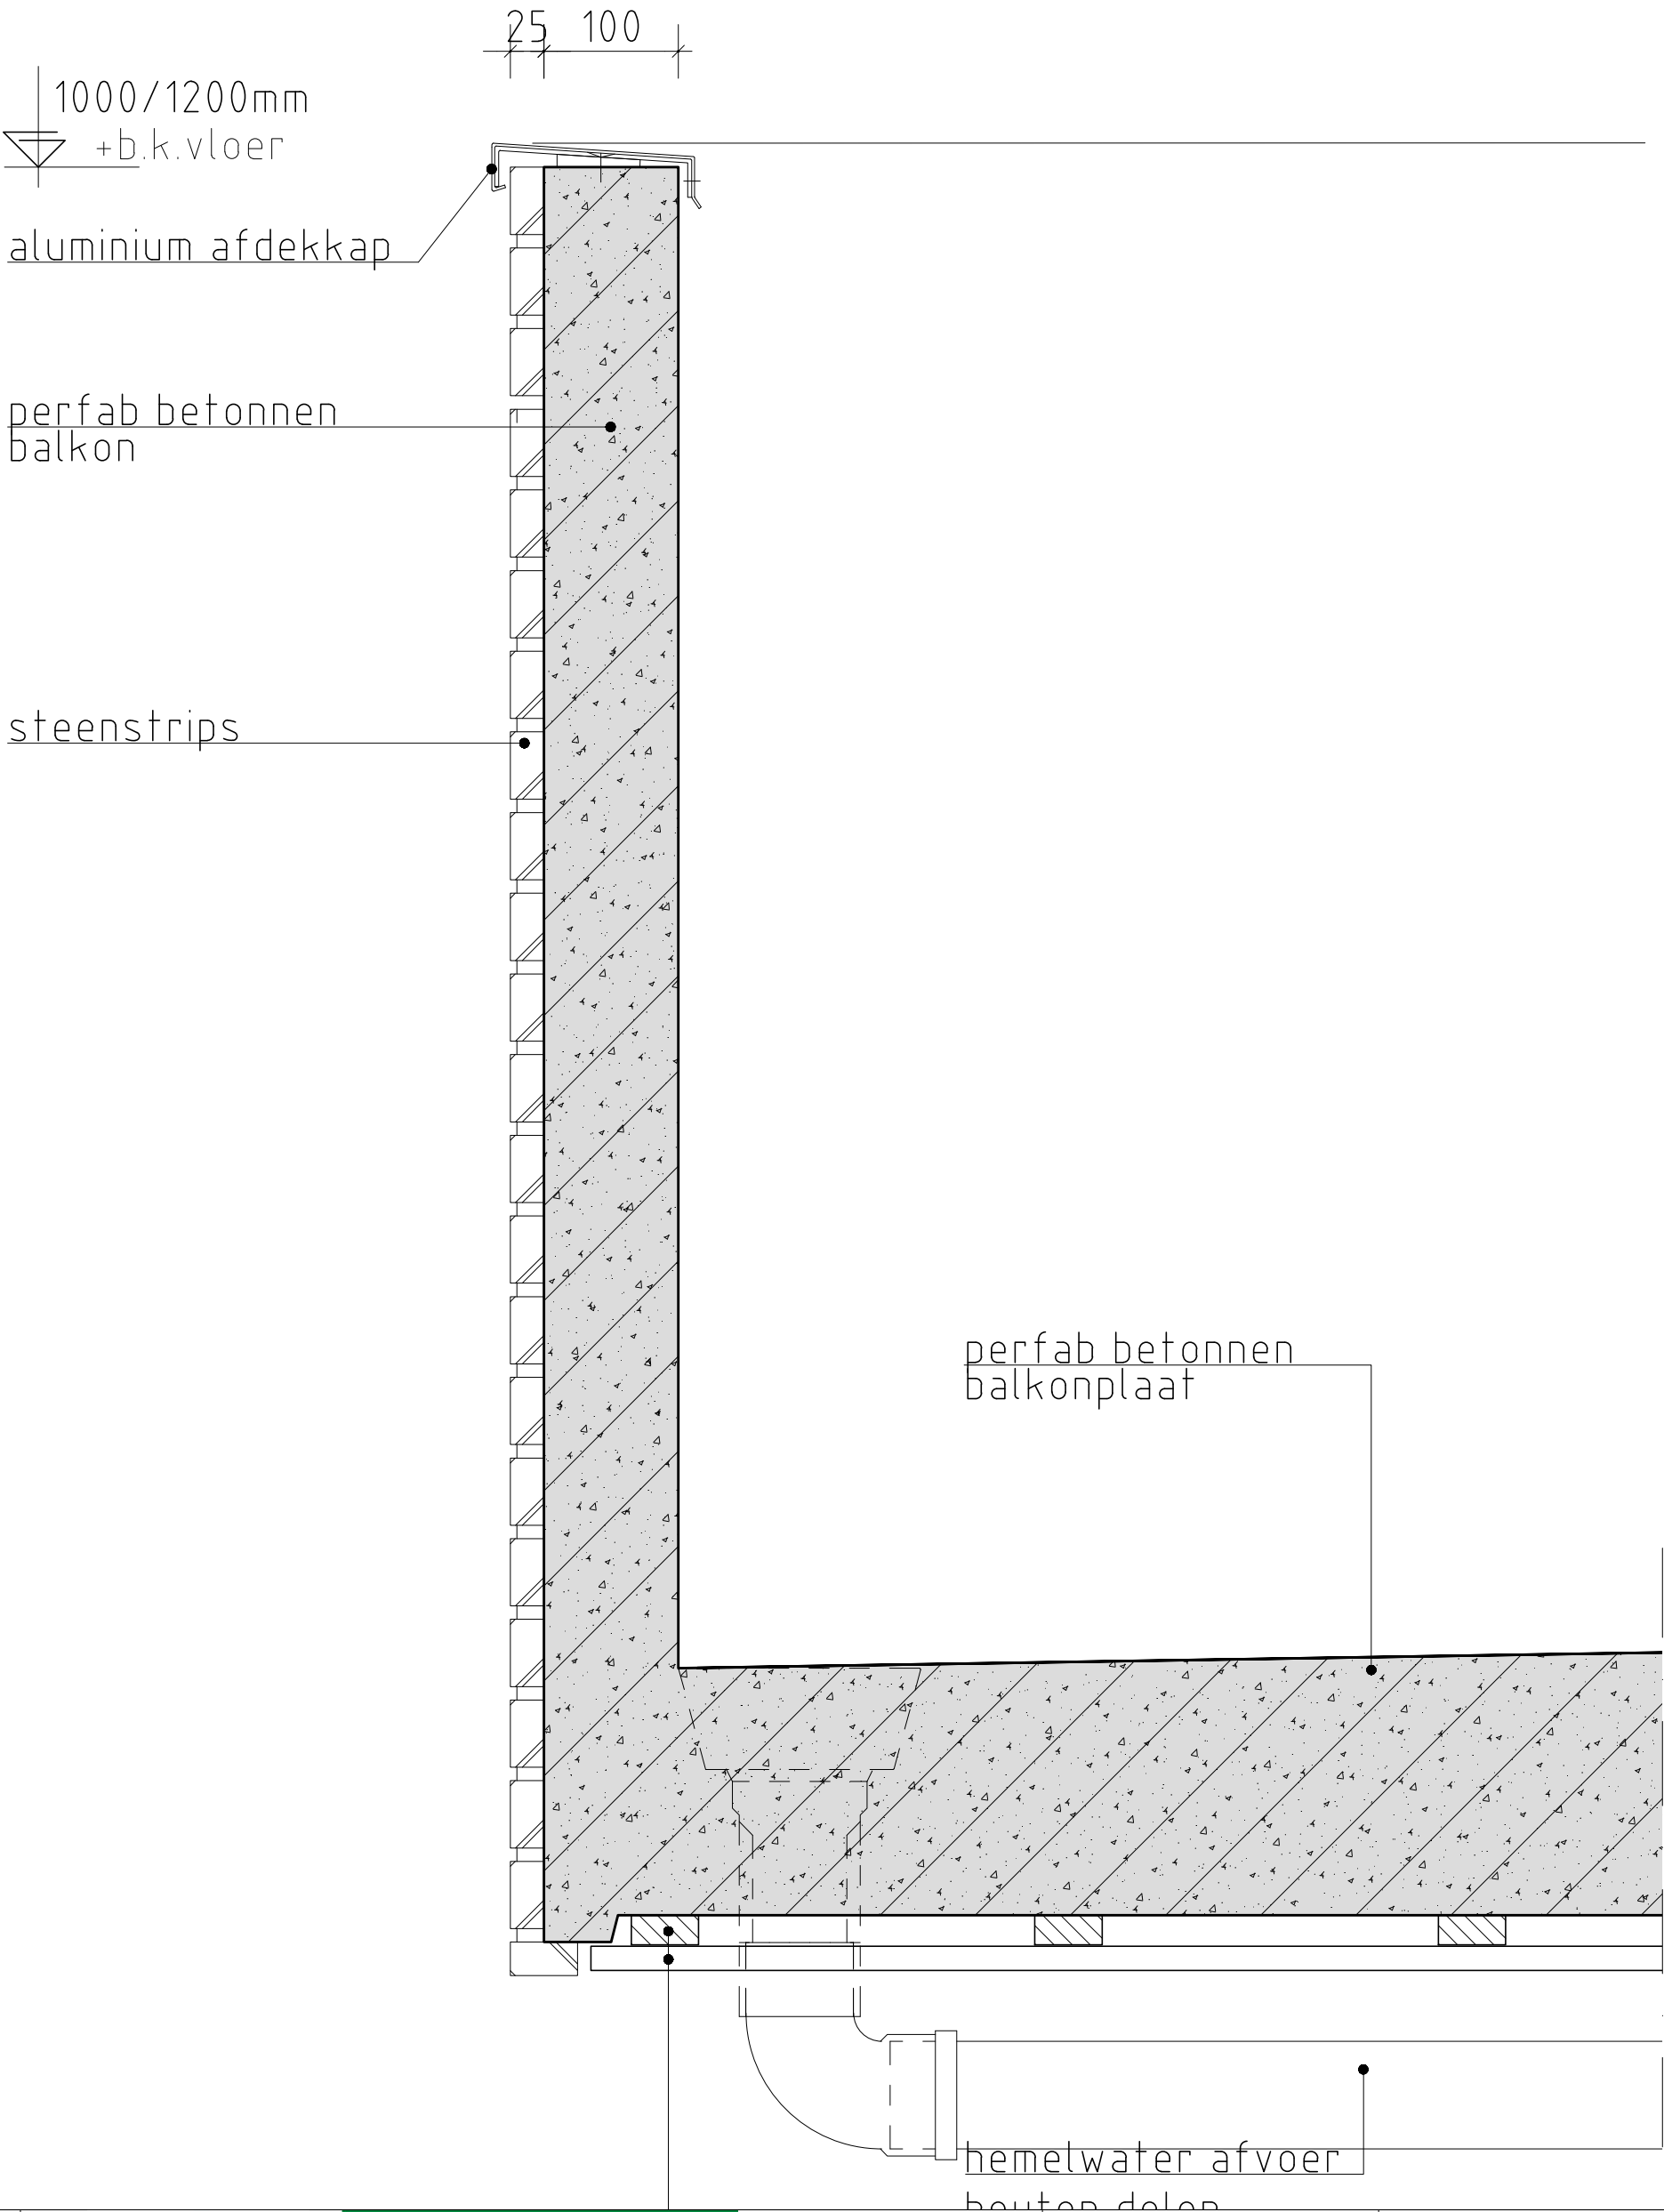

AS

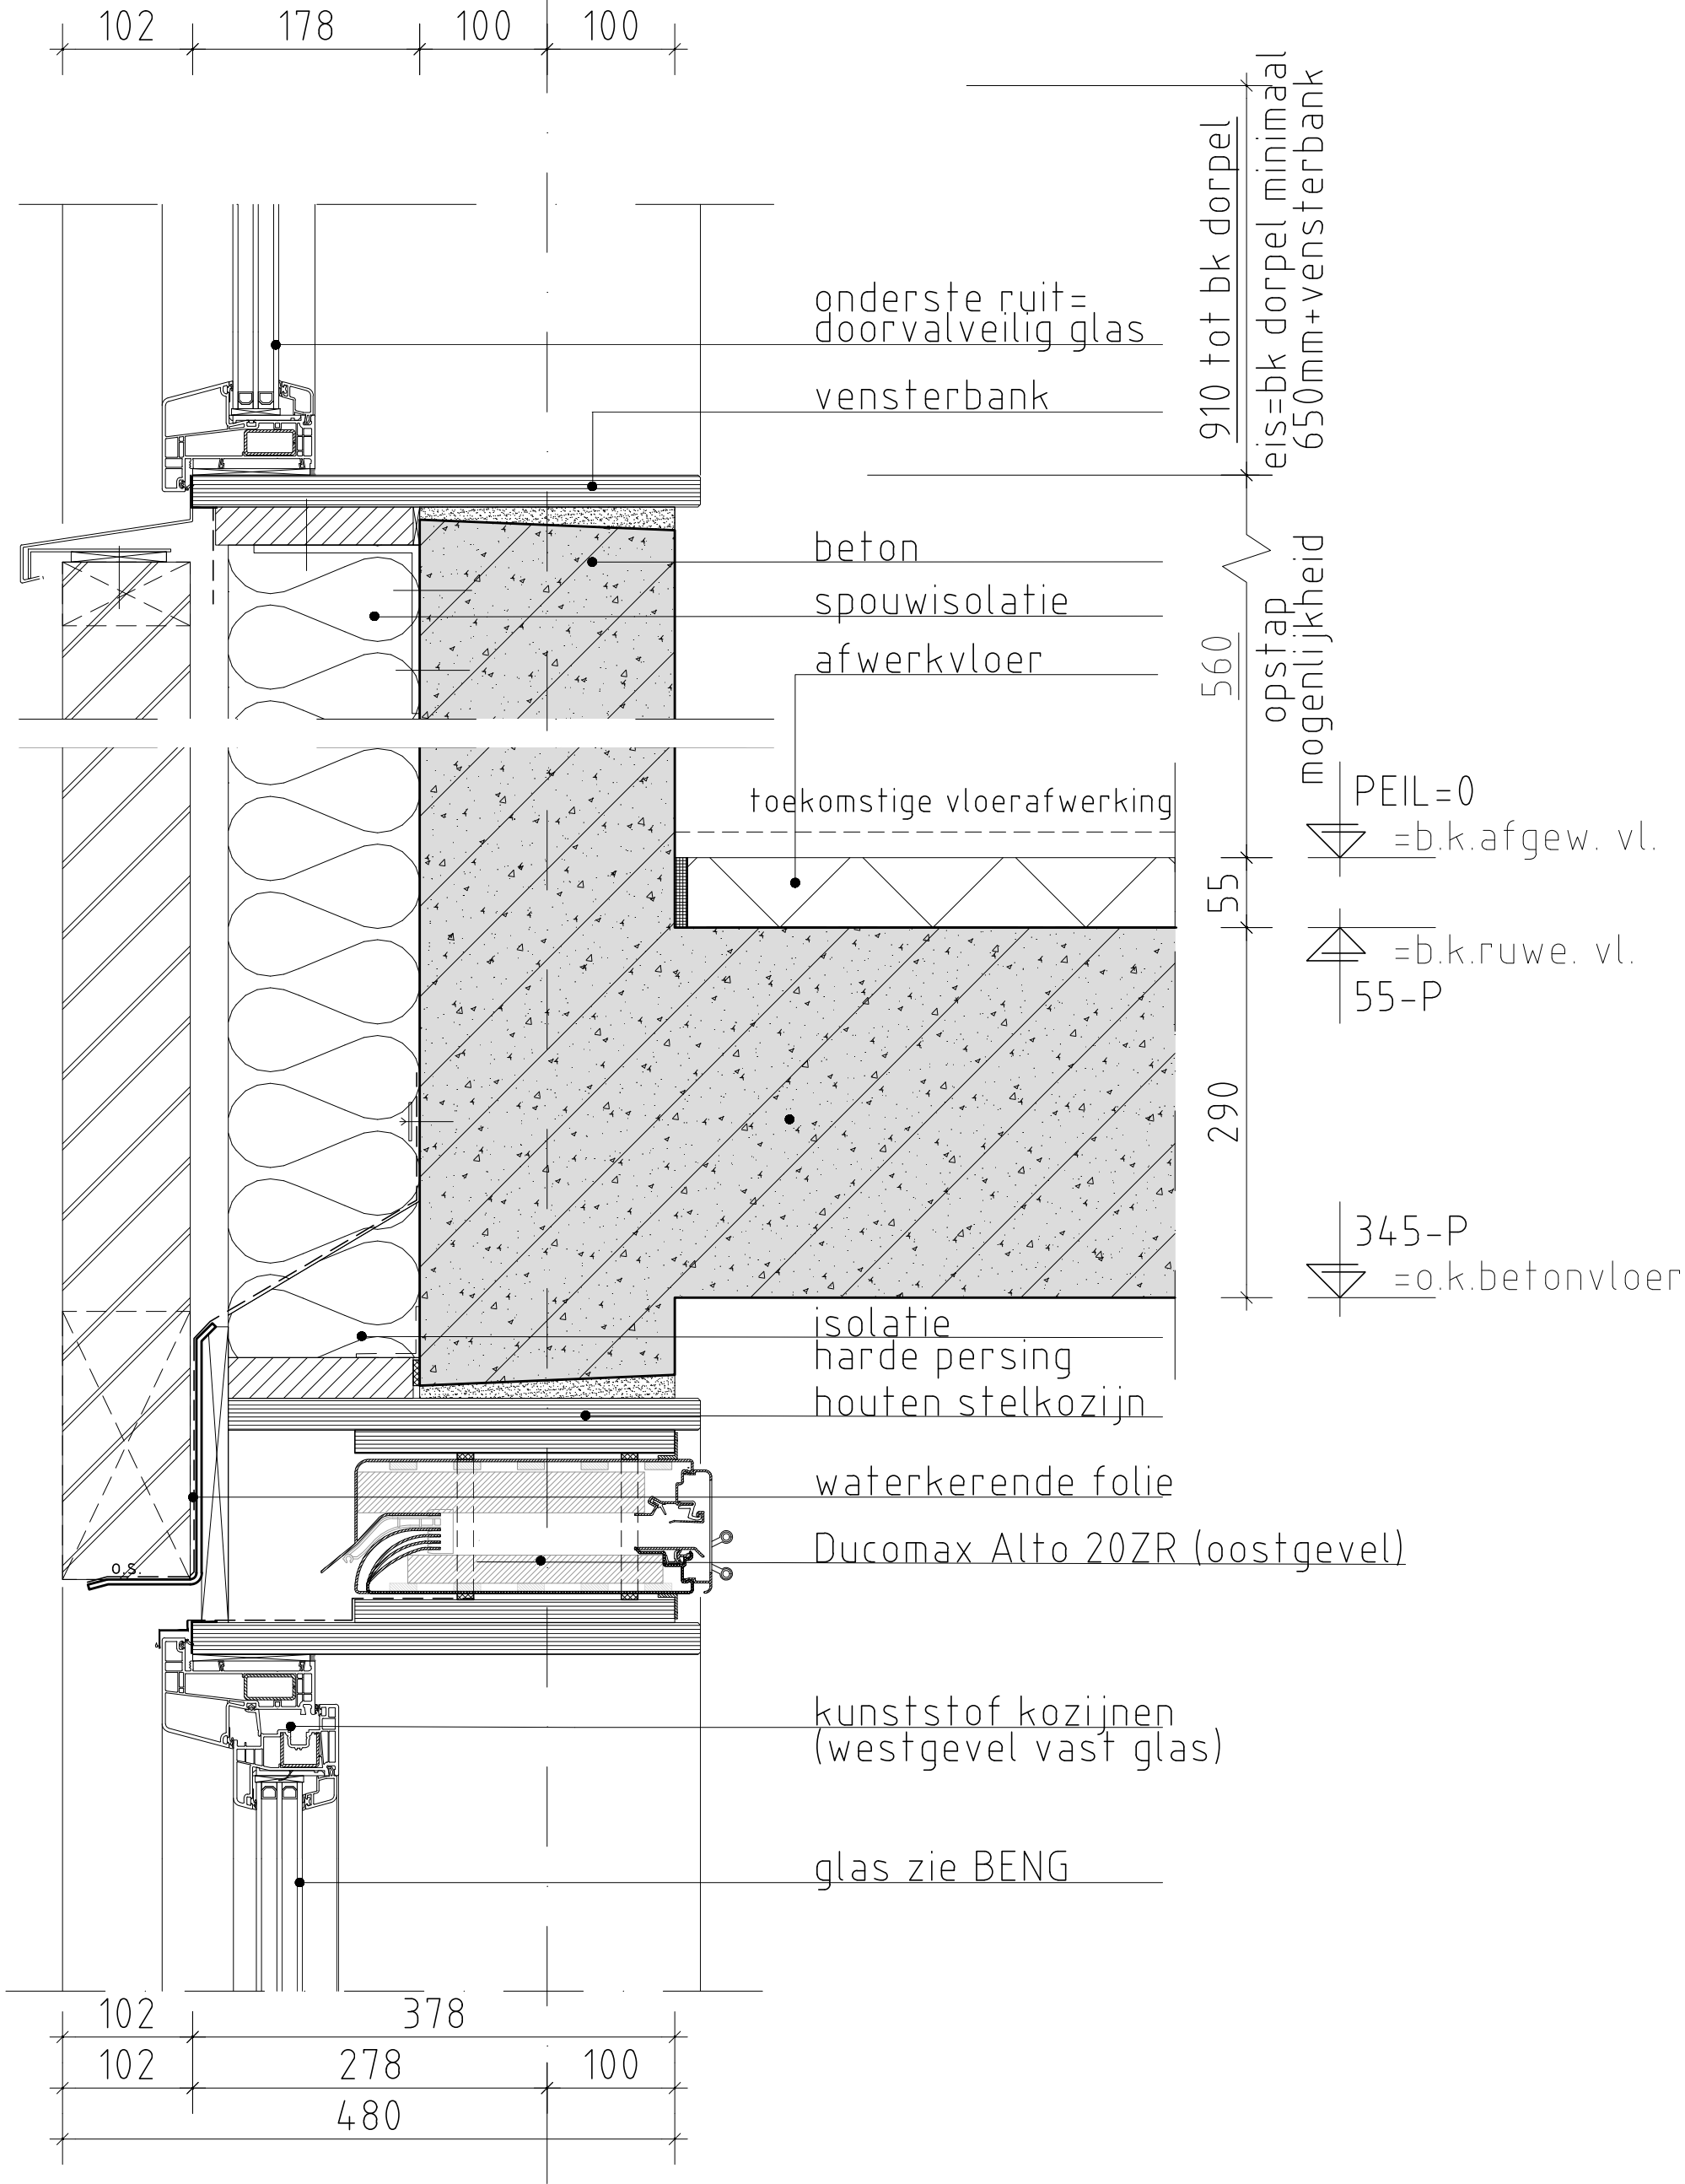

V07a

Detailnummer



WHITE HOUSE DEVELOPMENT BV

ROM


Rotterdamse Ontwikkelings Maatschappij

Project nr.	: FSCTO
Schaal	: 1:5
Datum	: zie voorblad
Gewijzigd	: -
Status	: -,-

Detailnummer

V07a

AS

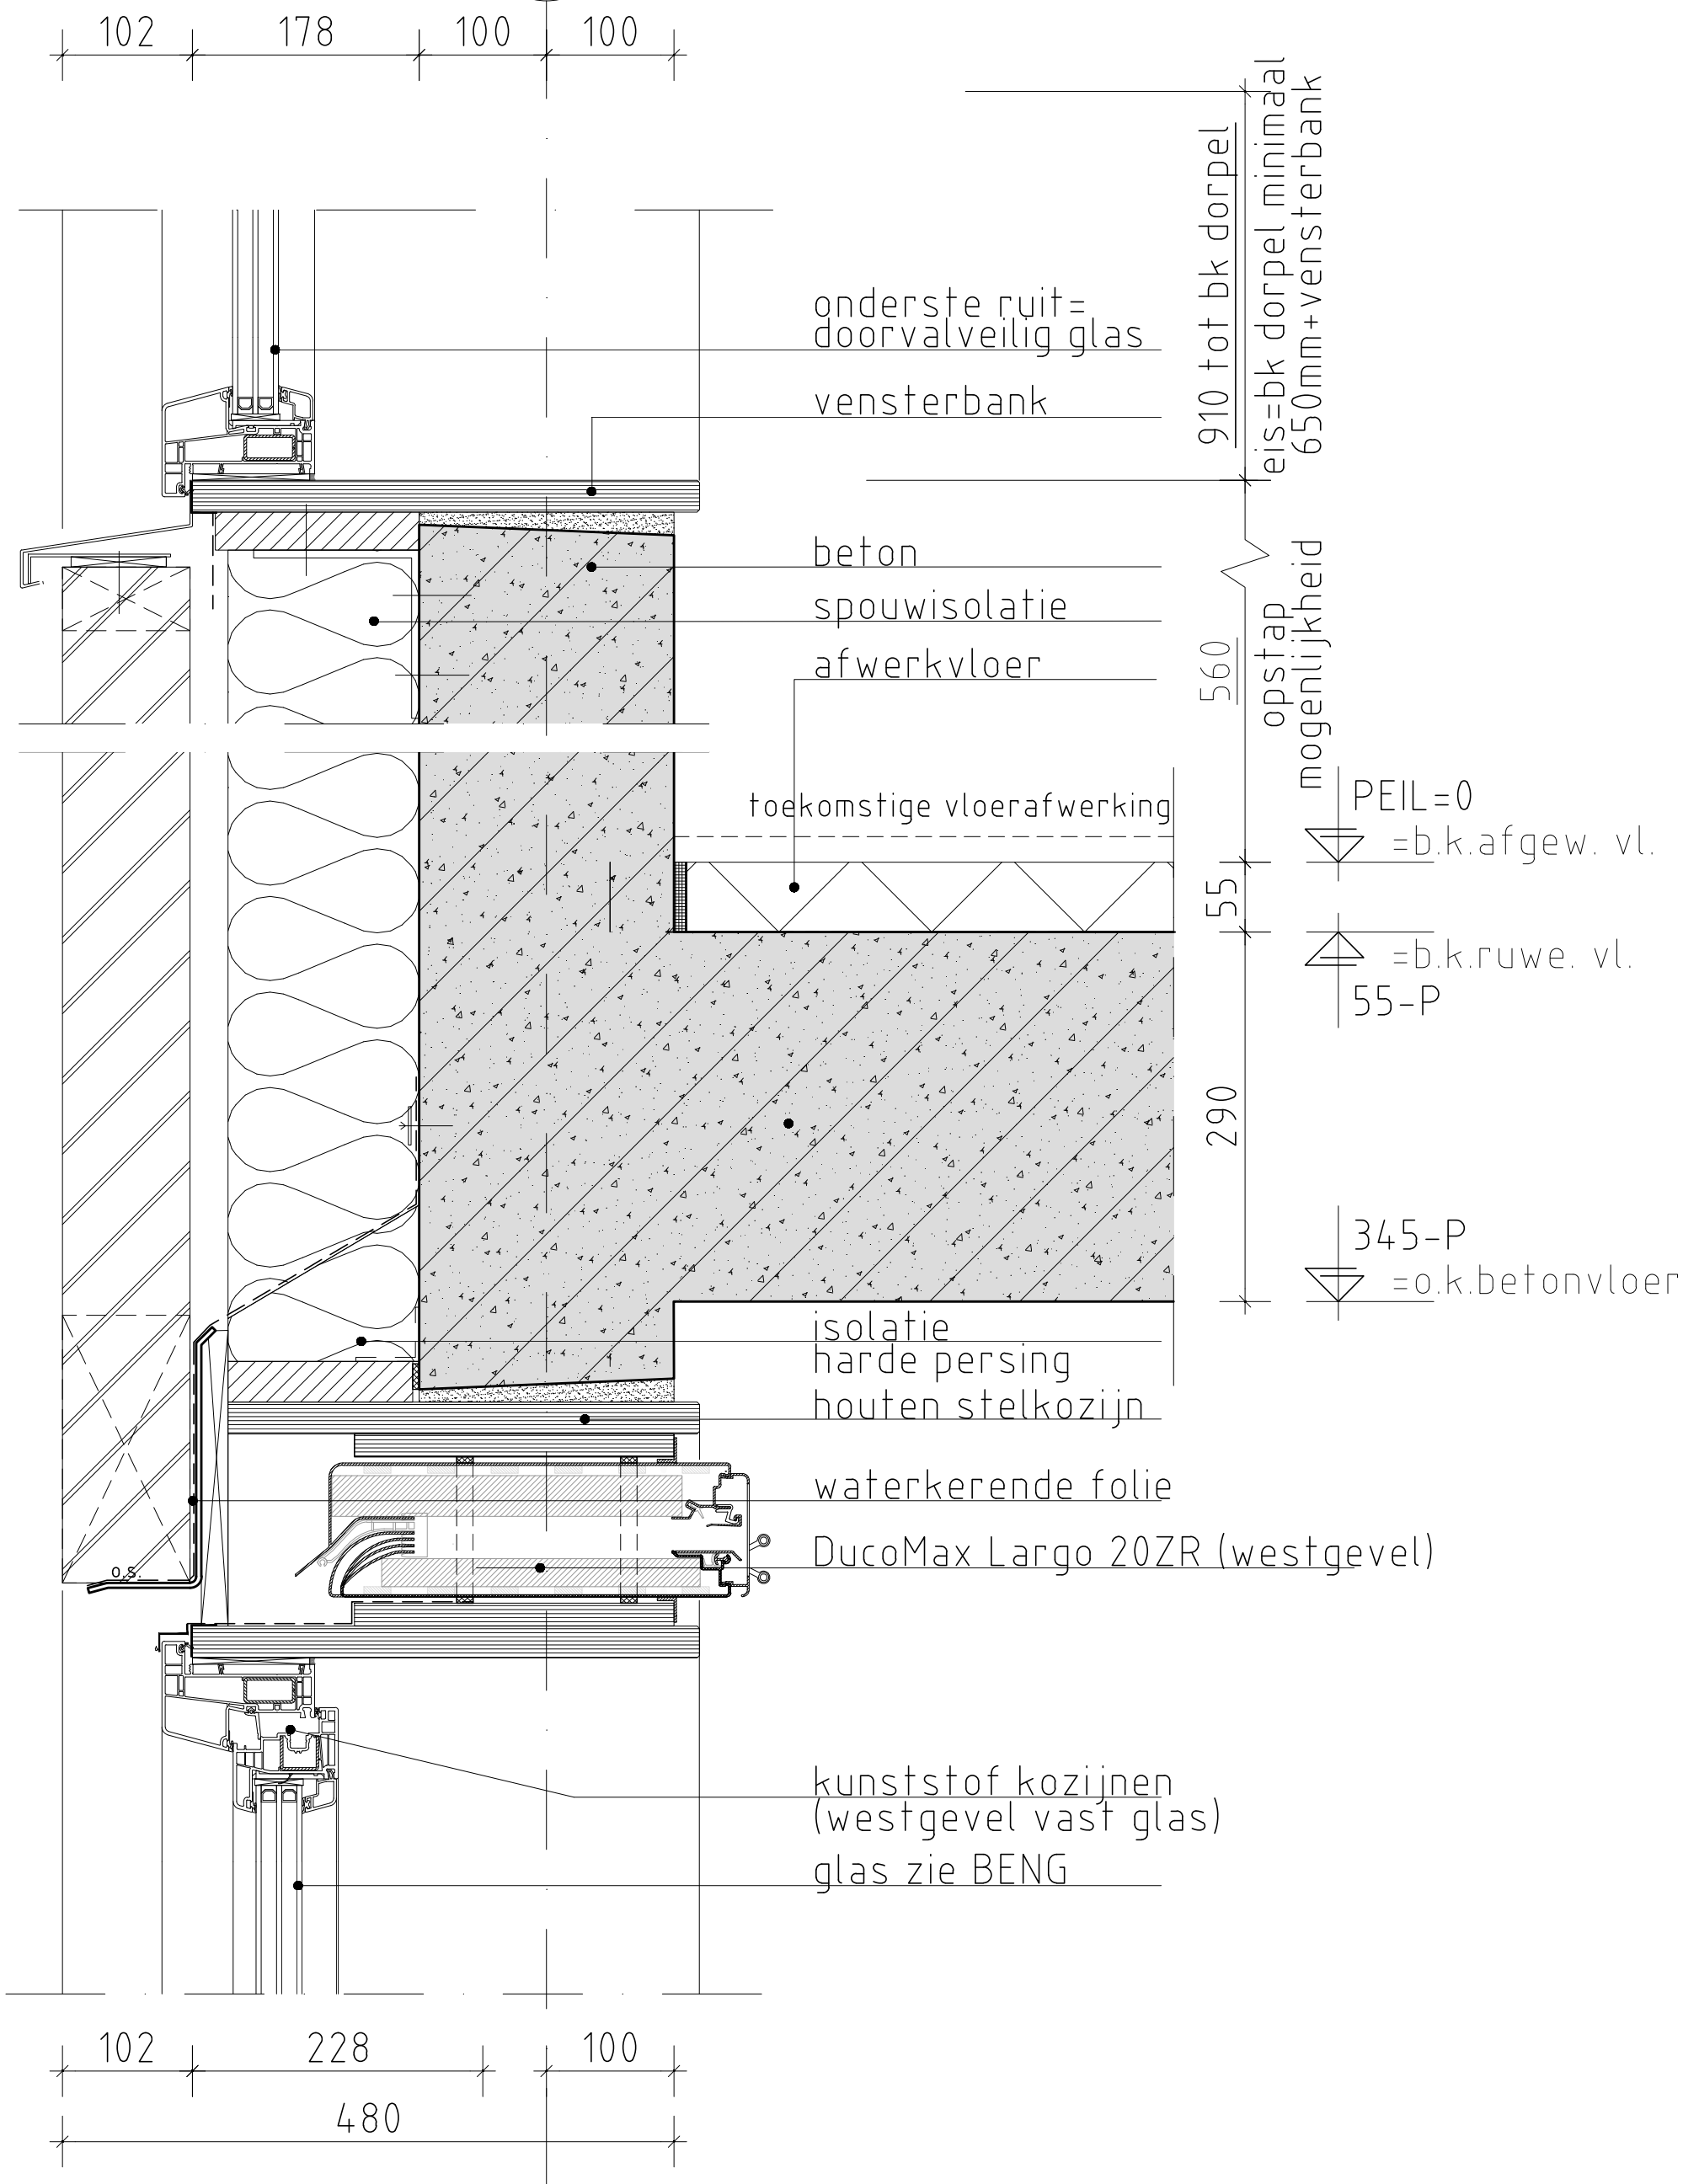

V07b

Detailnummer



WHITE HOUSE DEVELOPMENT BV

ROM

Rotterdamse Ontwikkelings Maatschappij

Project nr.	: FSCTO
Schaal	: 1:5
Datum	: zie voorblad
Gewijzigd	: -
Status	: --




Detailnummer

V07b

AS

5000 180 100

22380+P
=b.k.betonafdekker
prefab beton

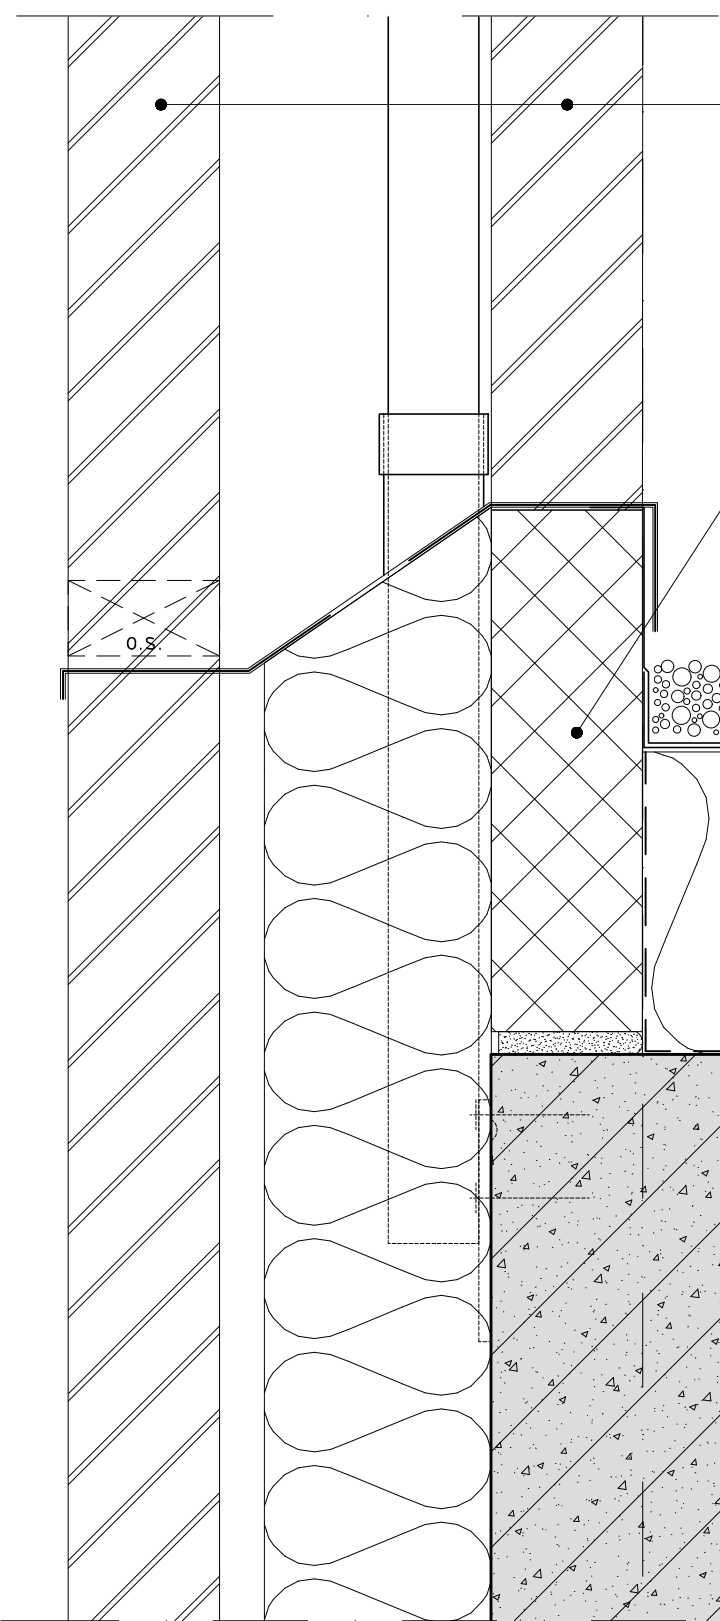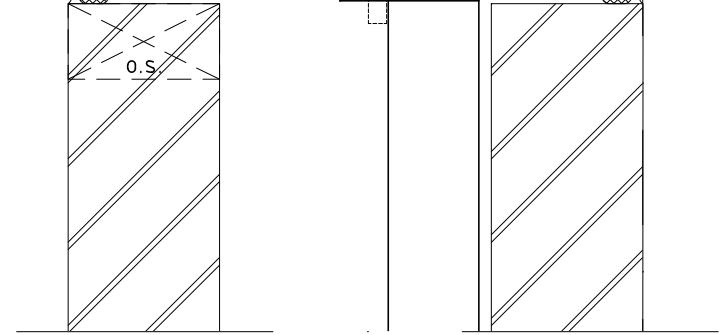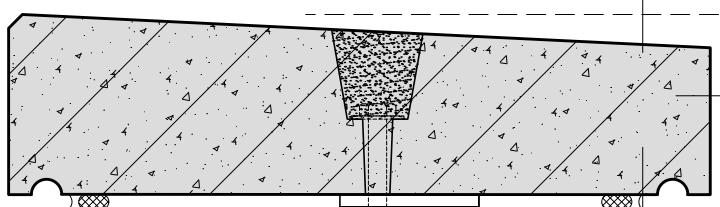


metselwerk
cellenbeton


dakopbouw:
daktegels
dakbedekking
isolatie platen
afschot laag
dampremmende laag
betonvloer


200


290


100 180 100 100

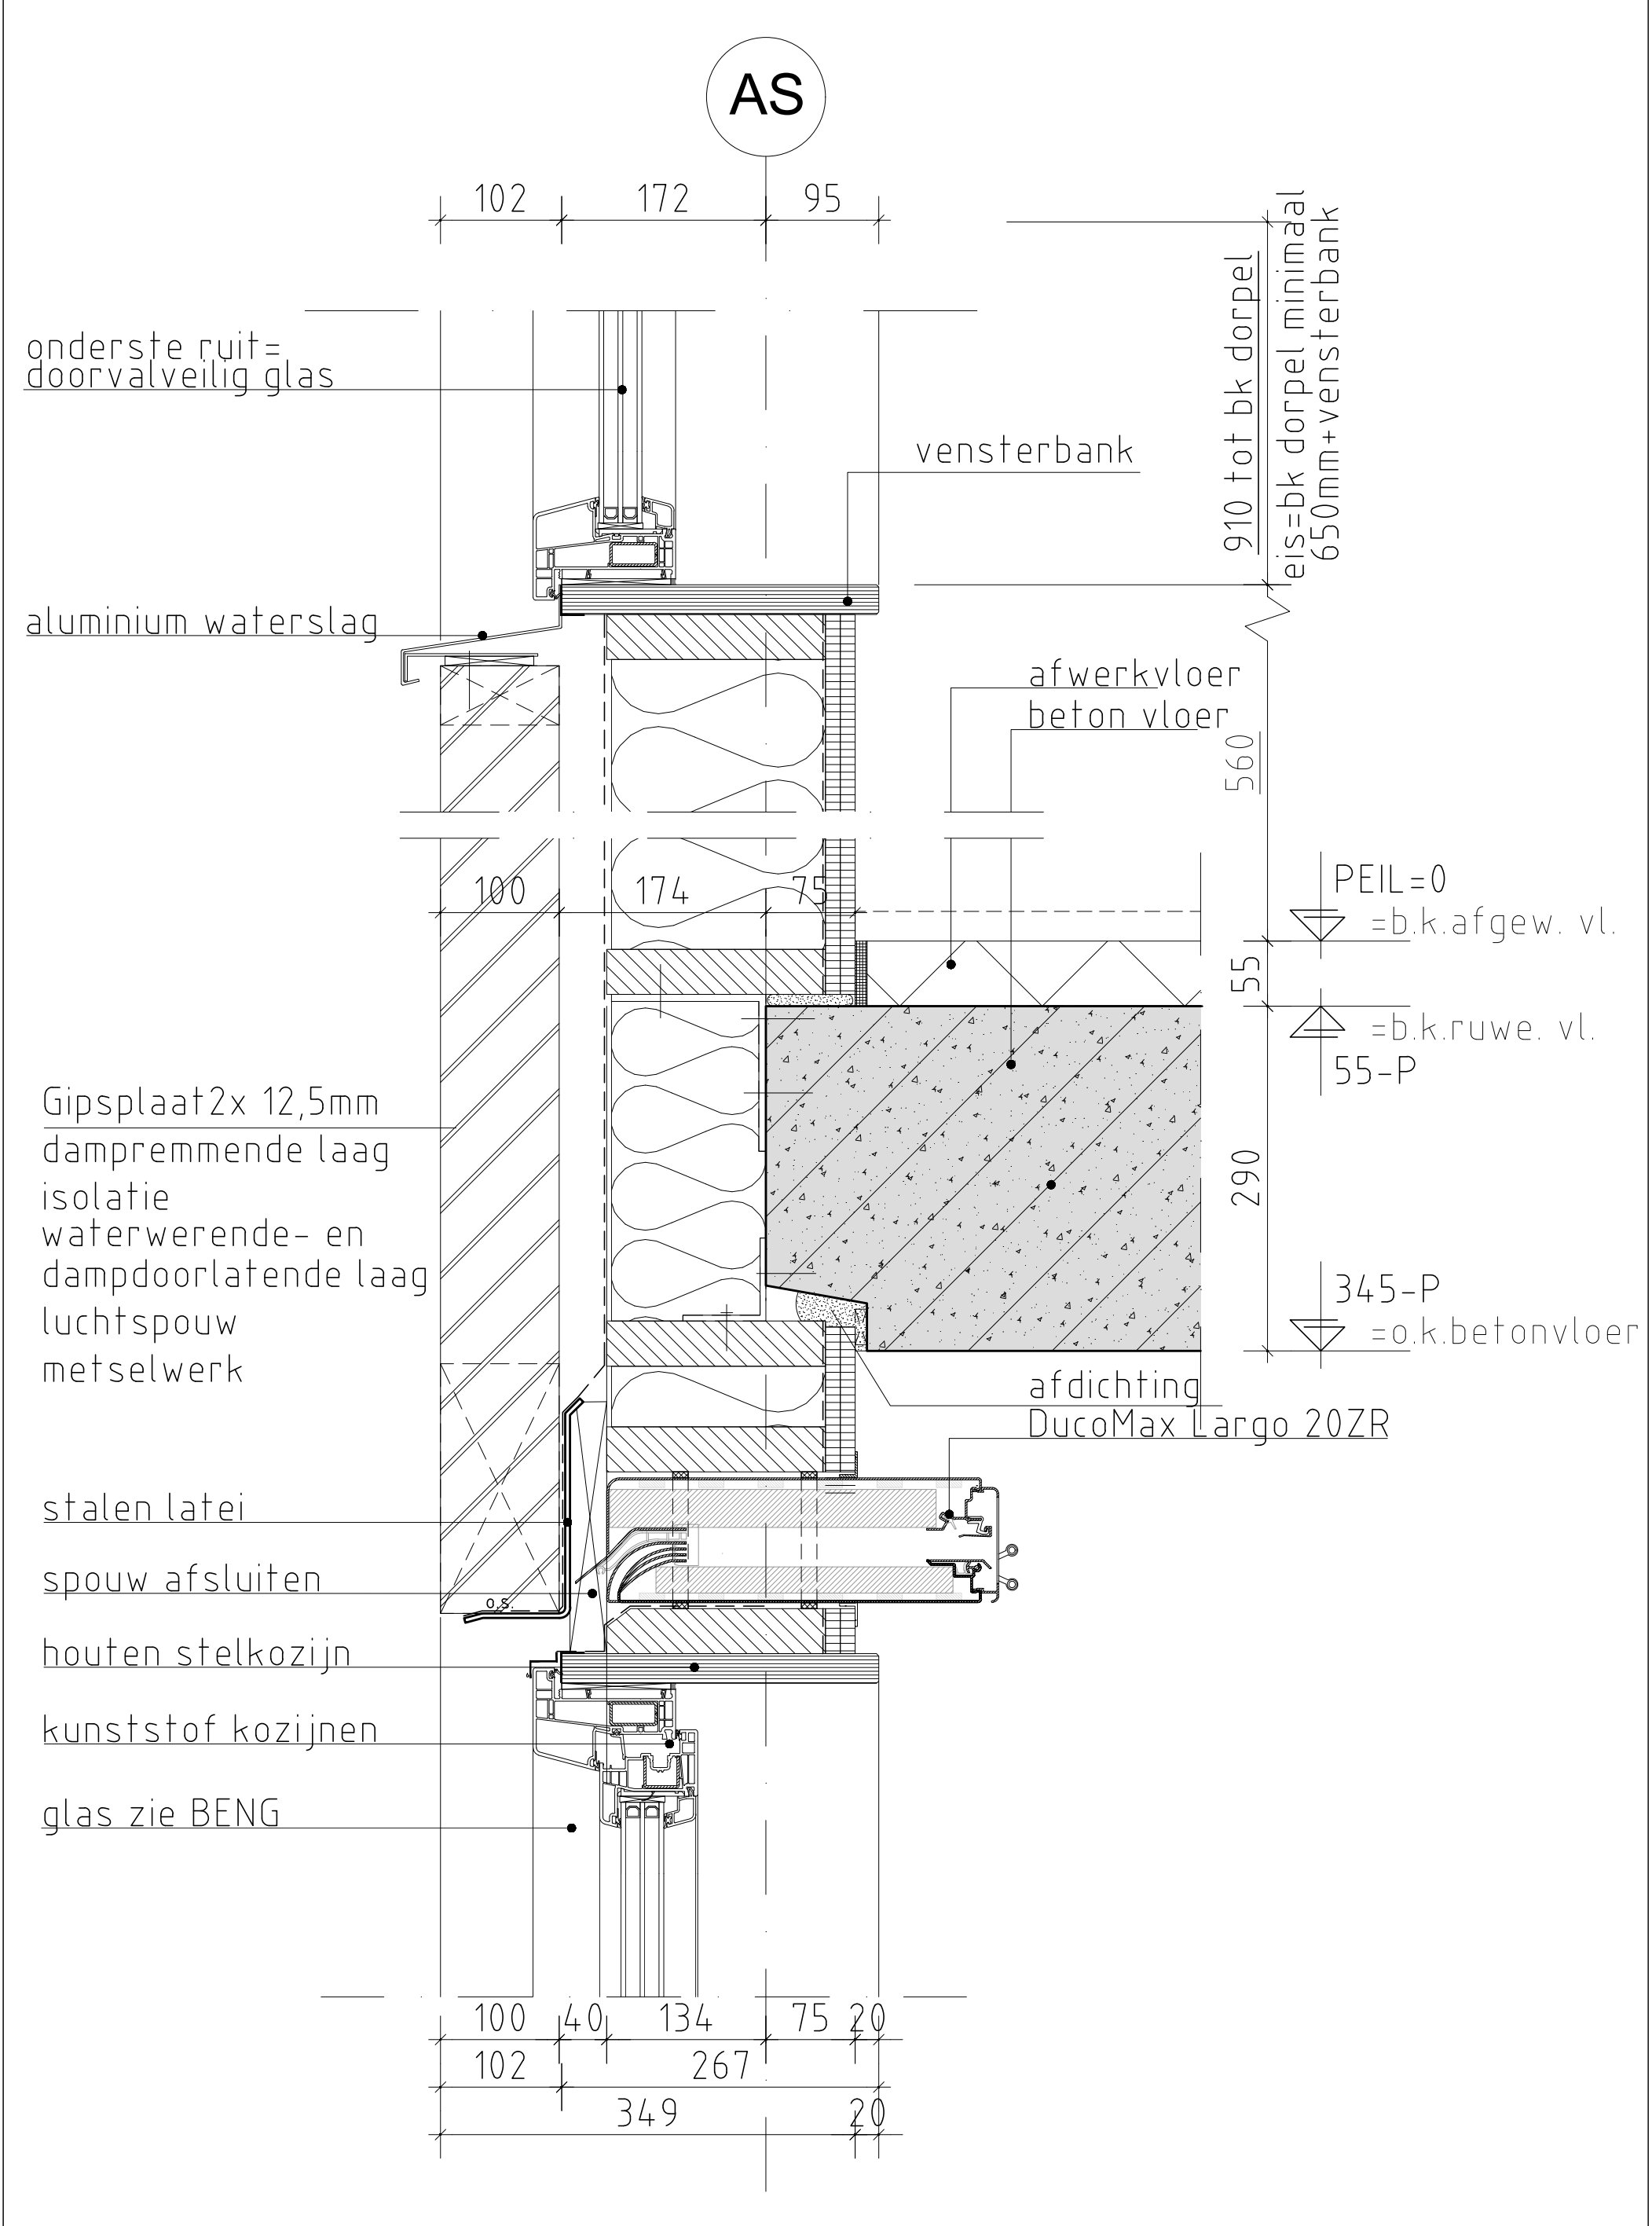


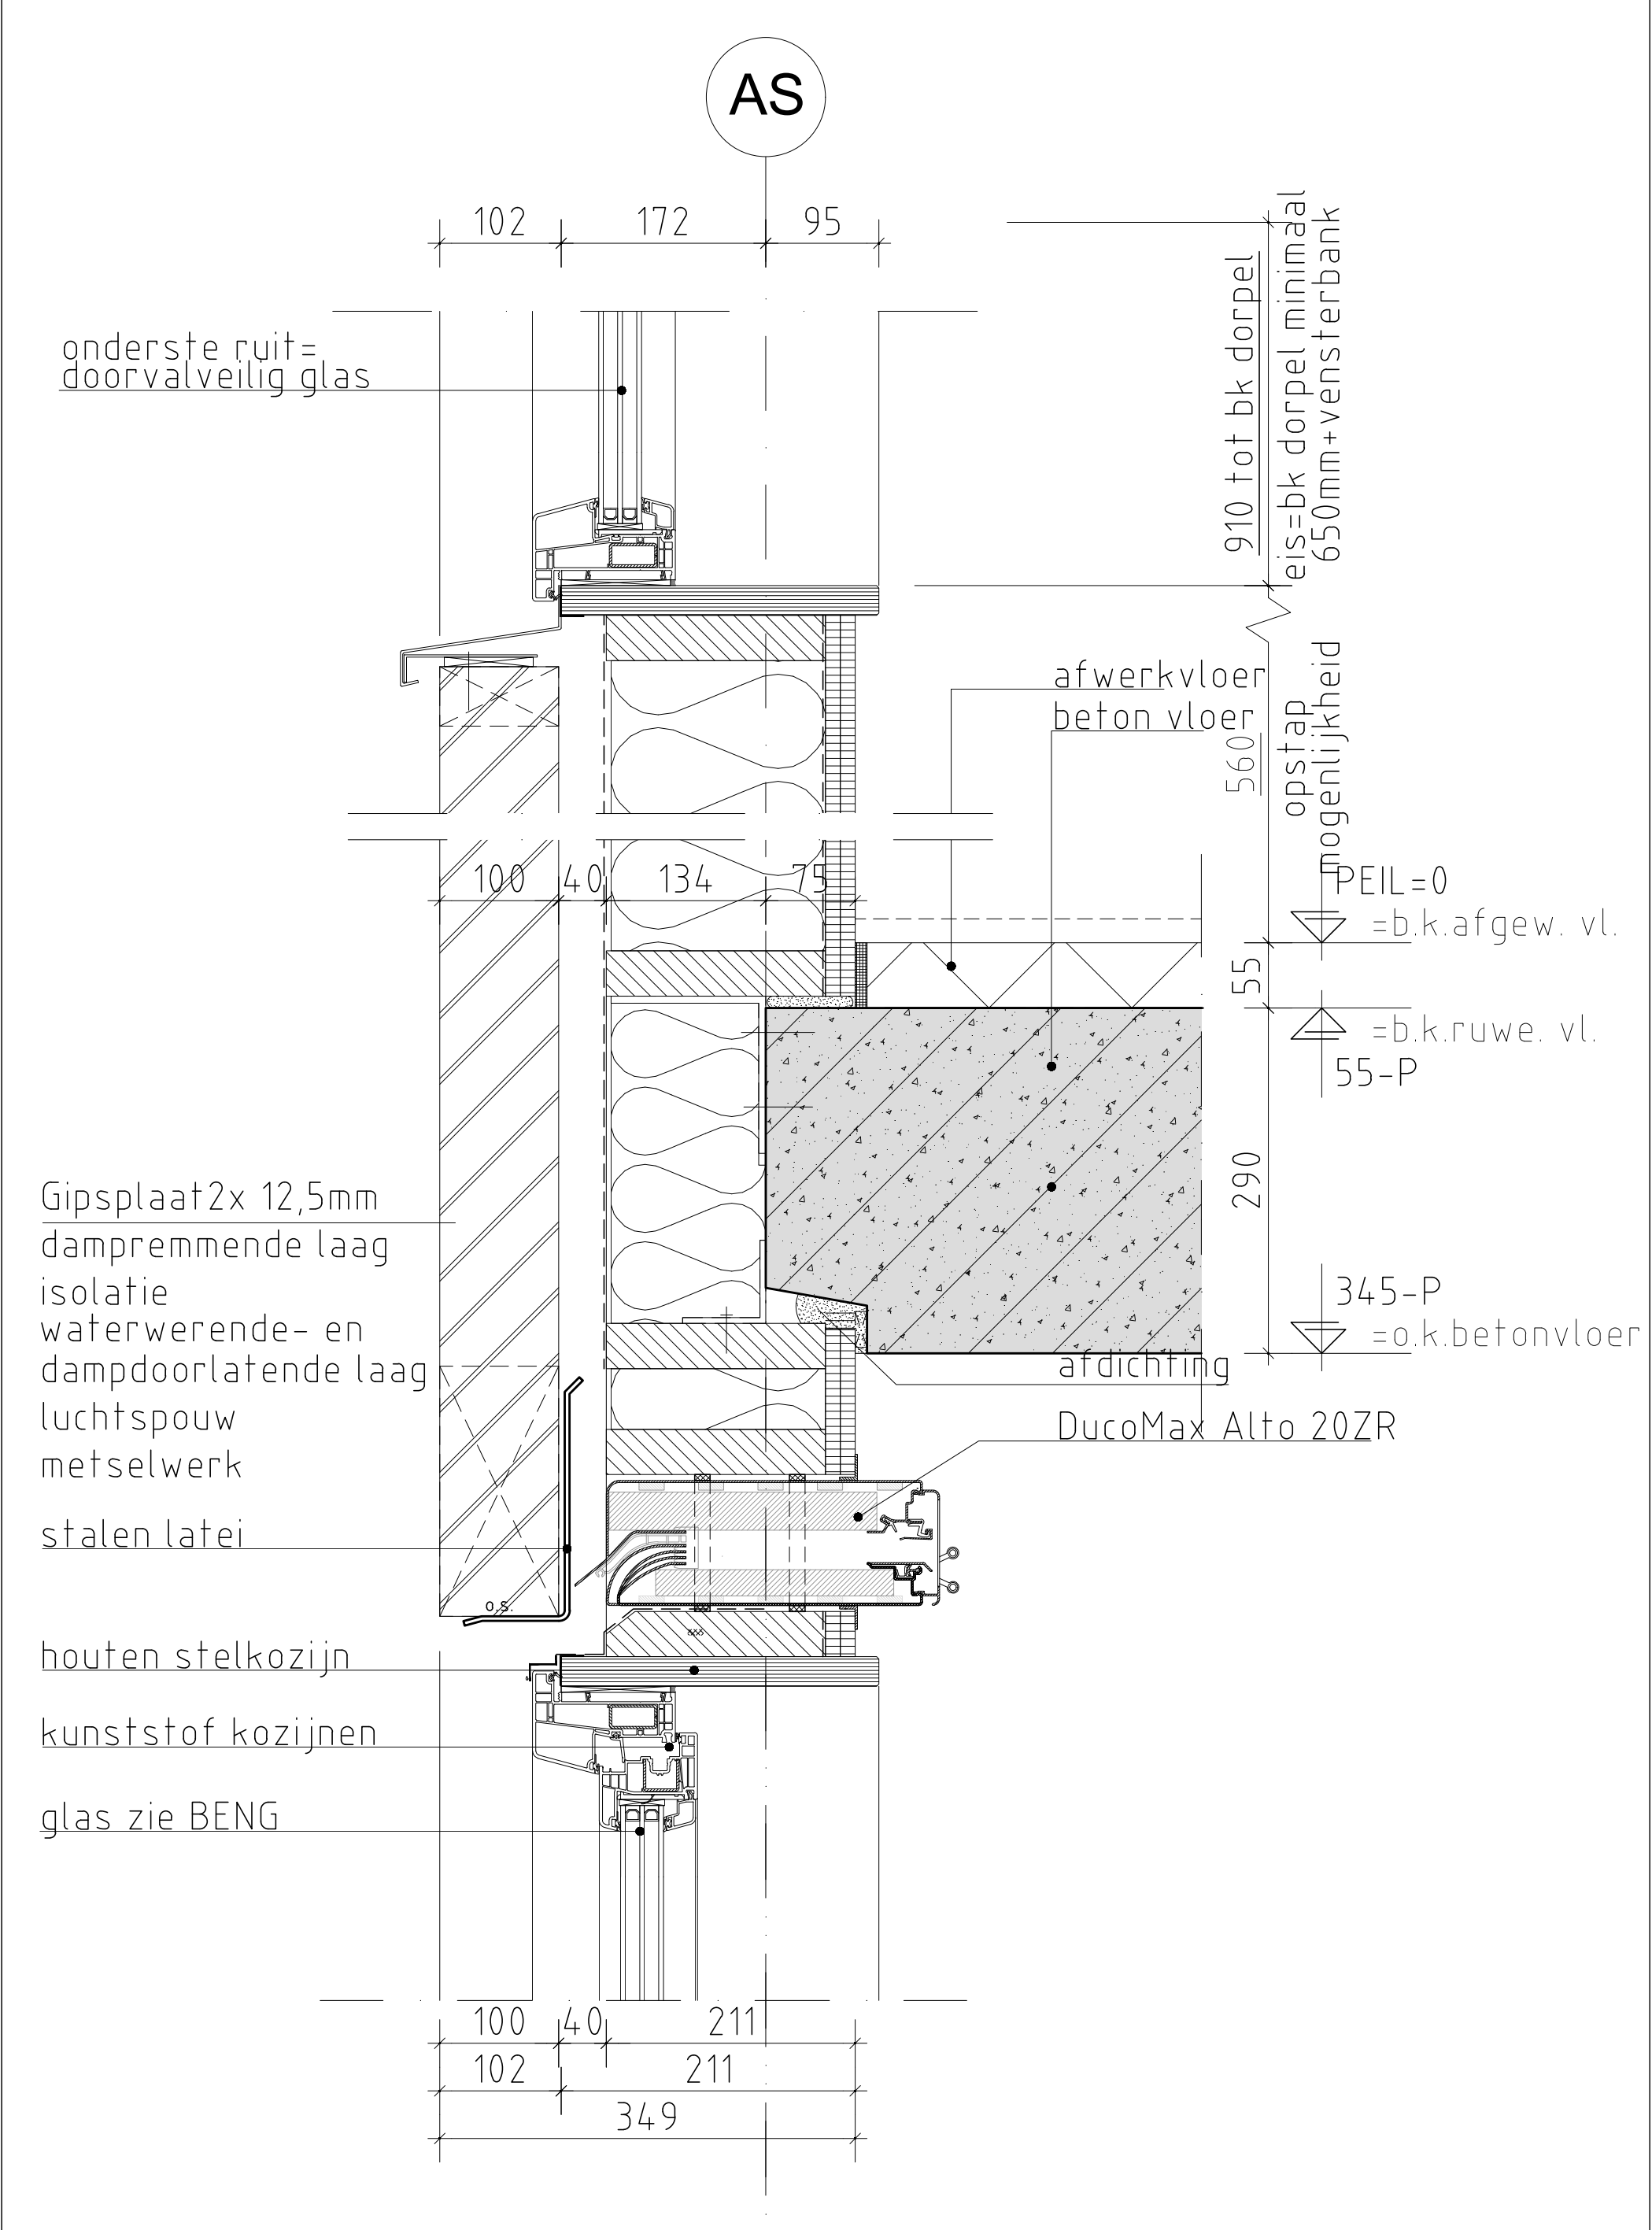

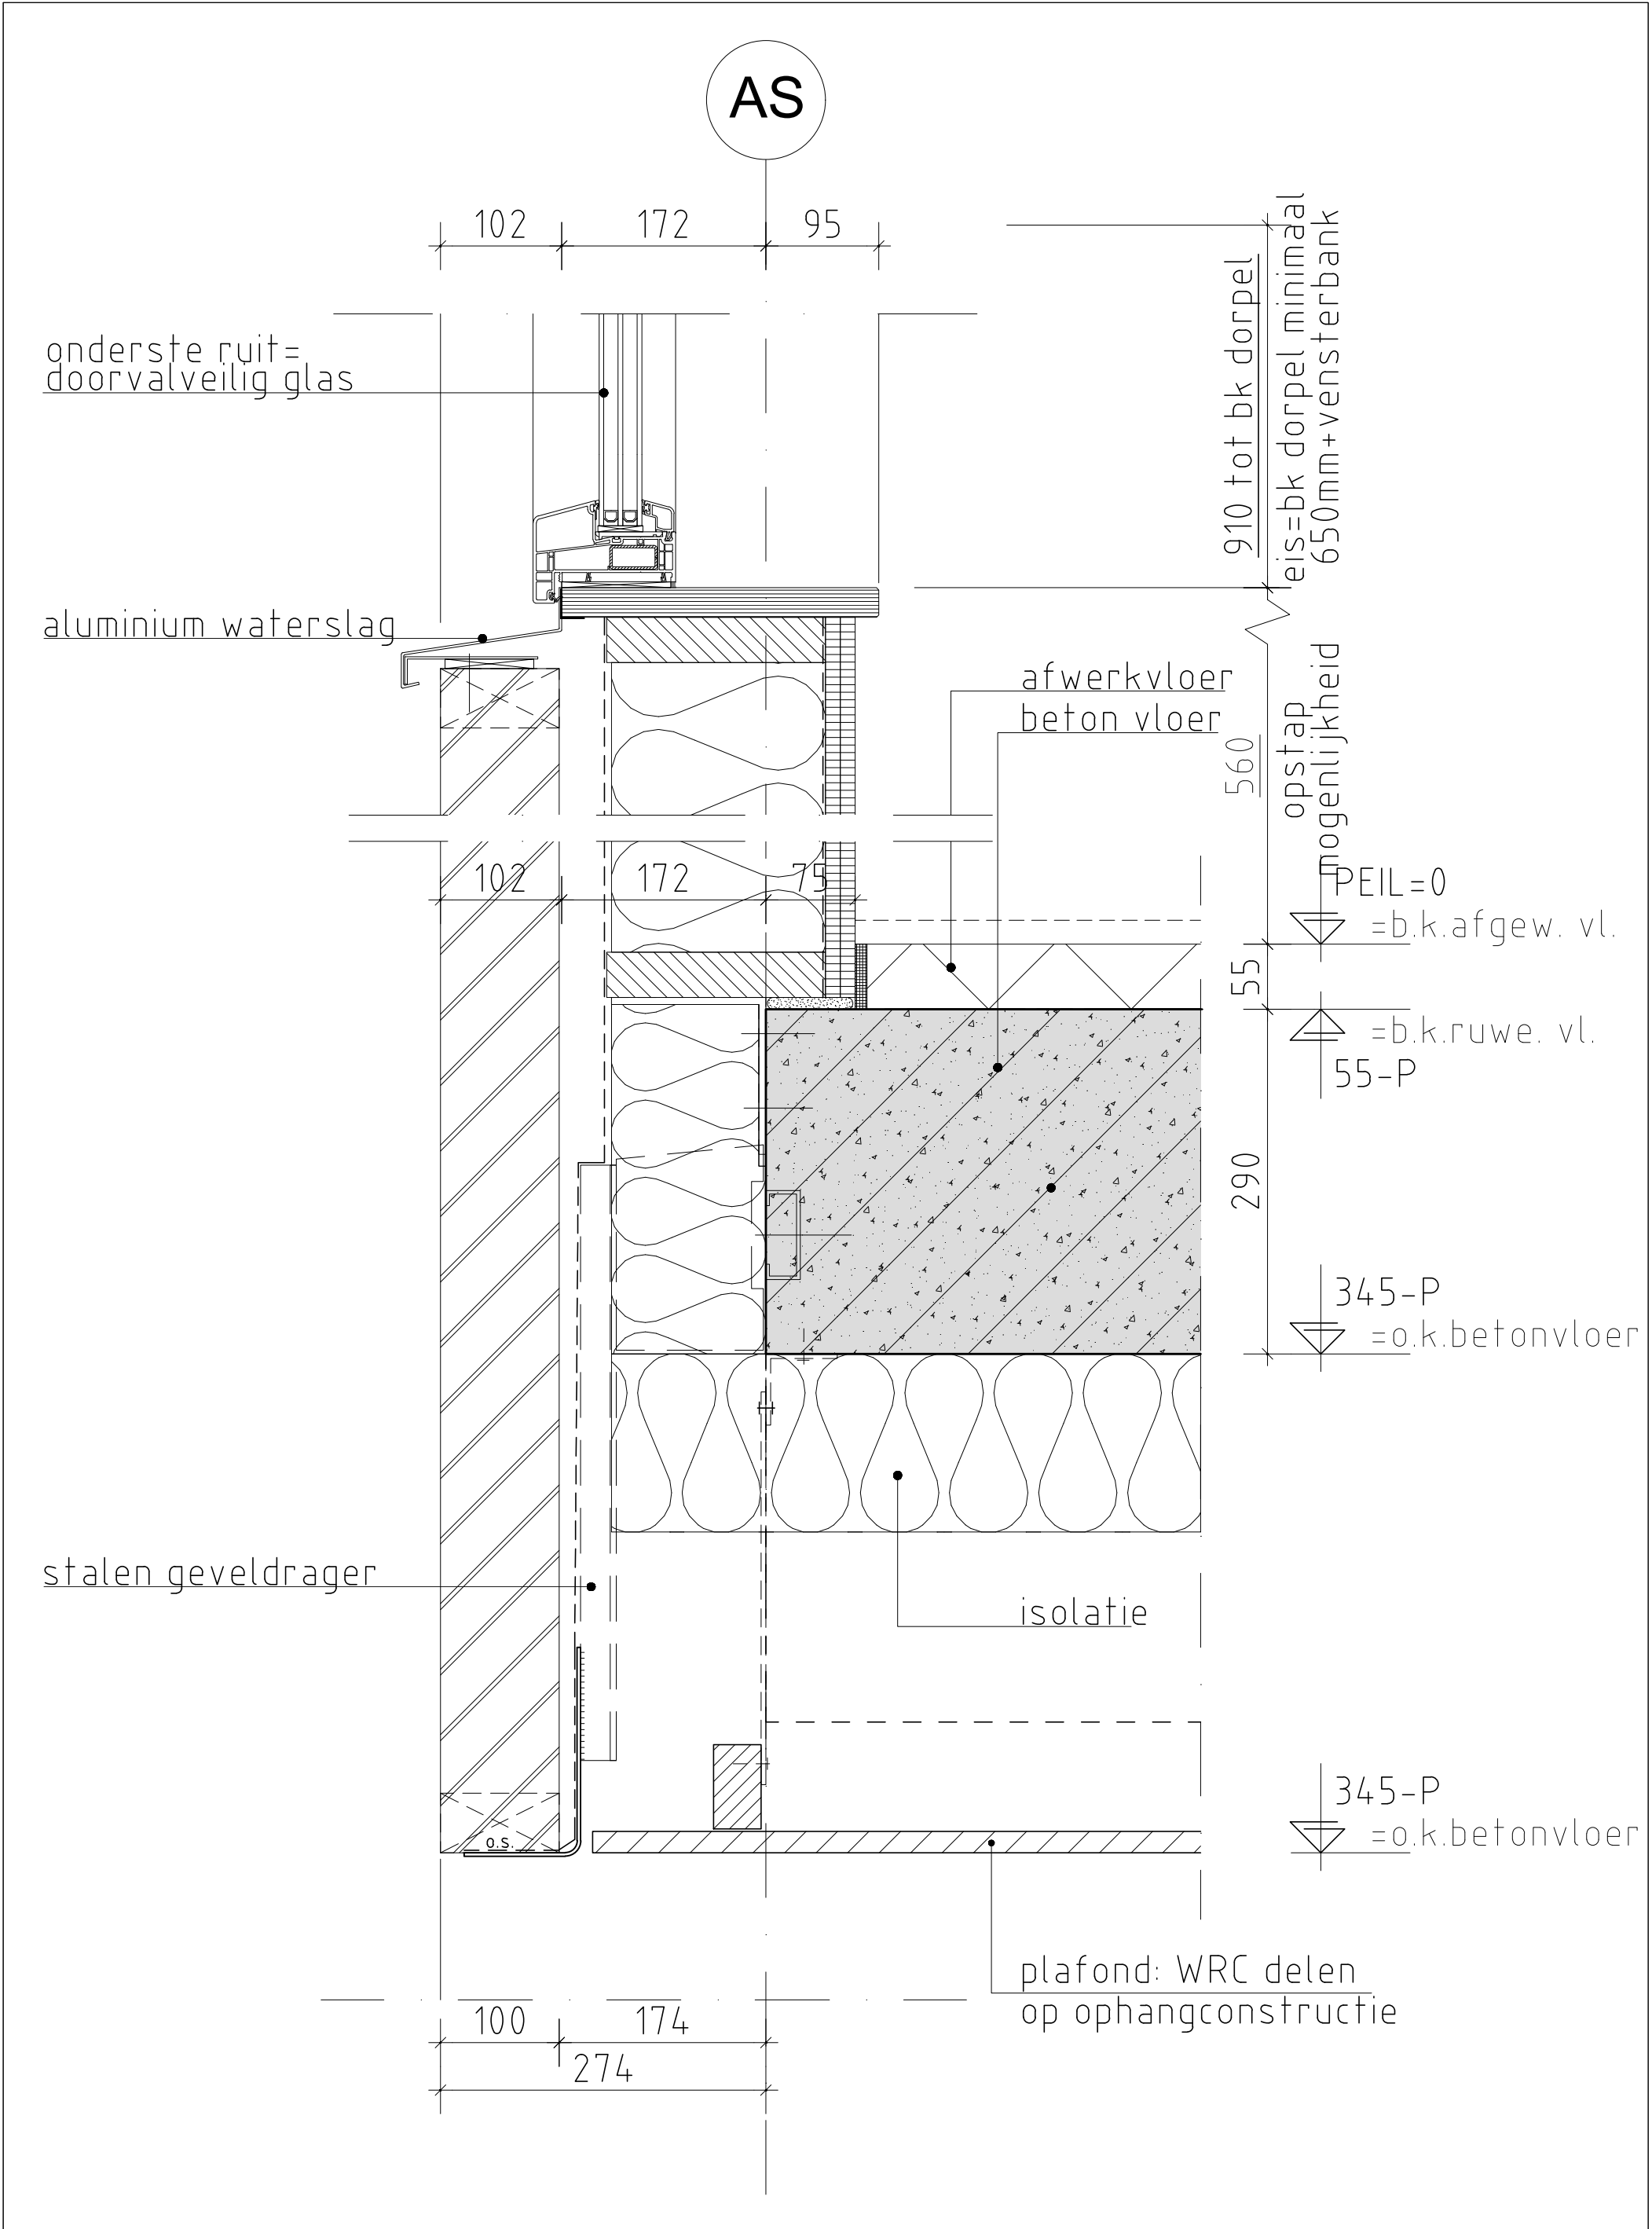

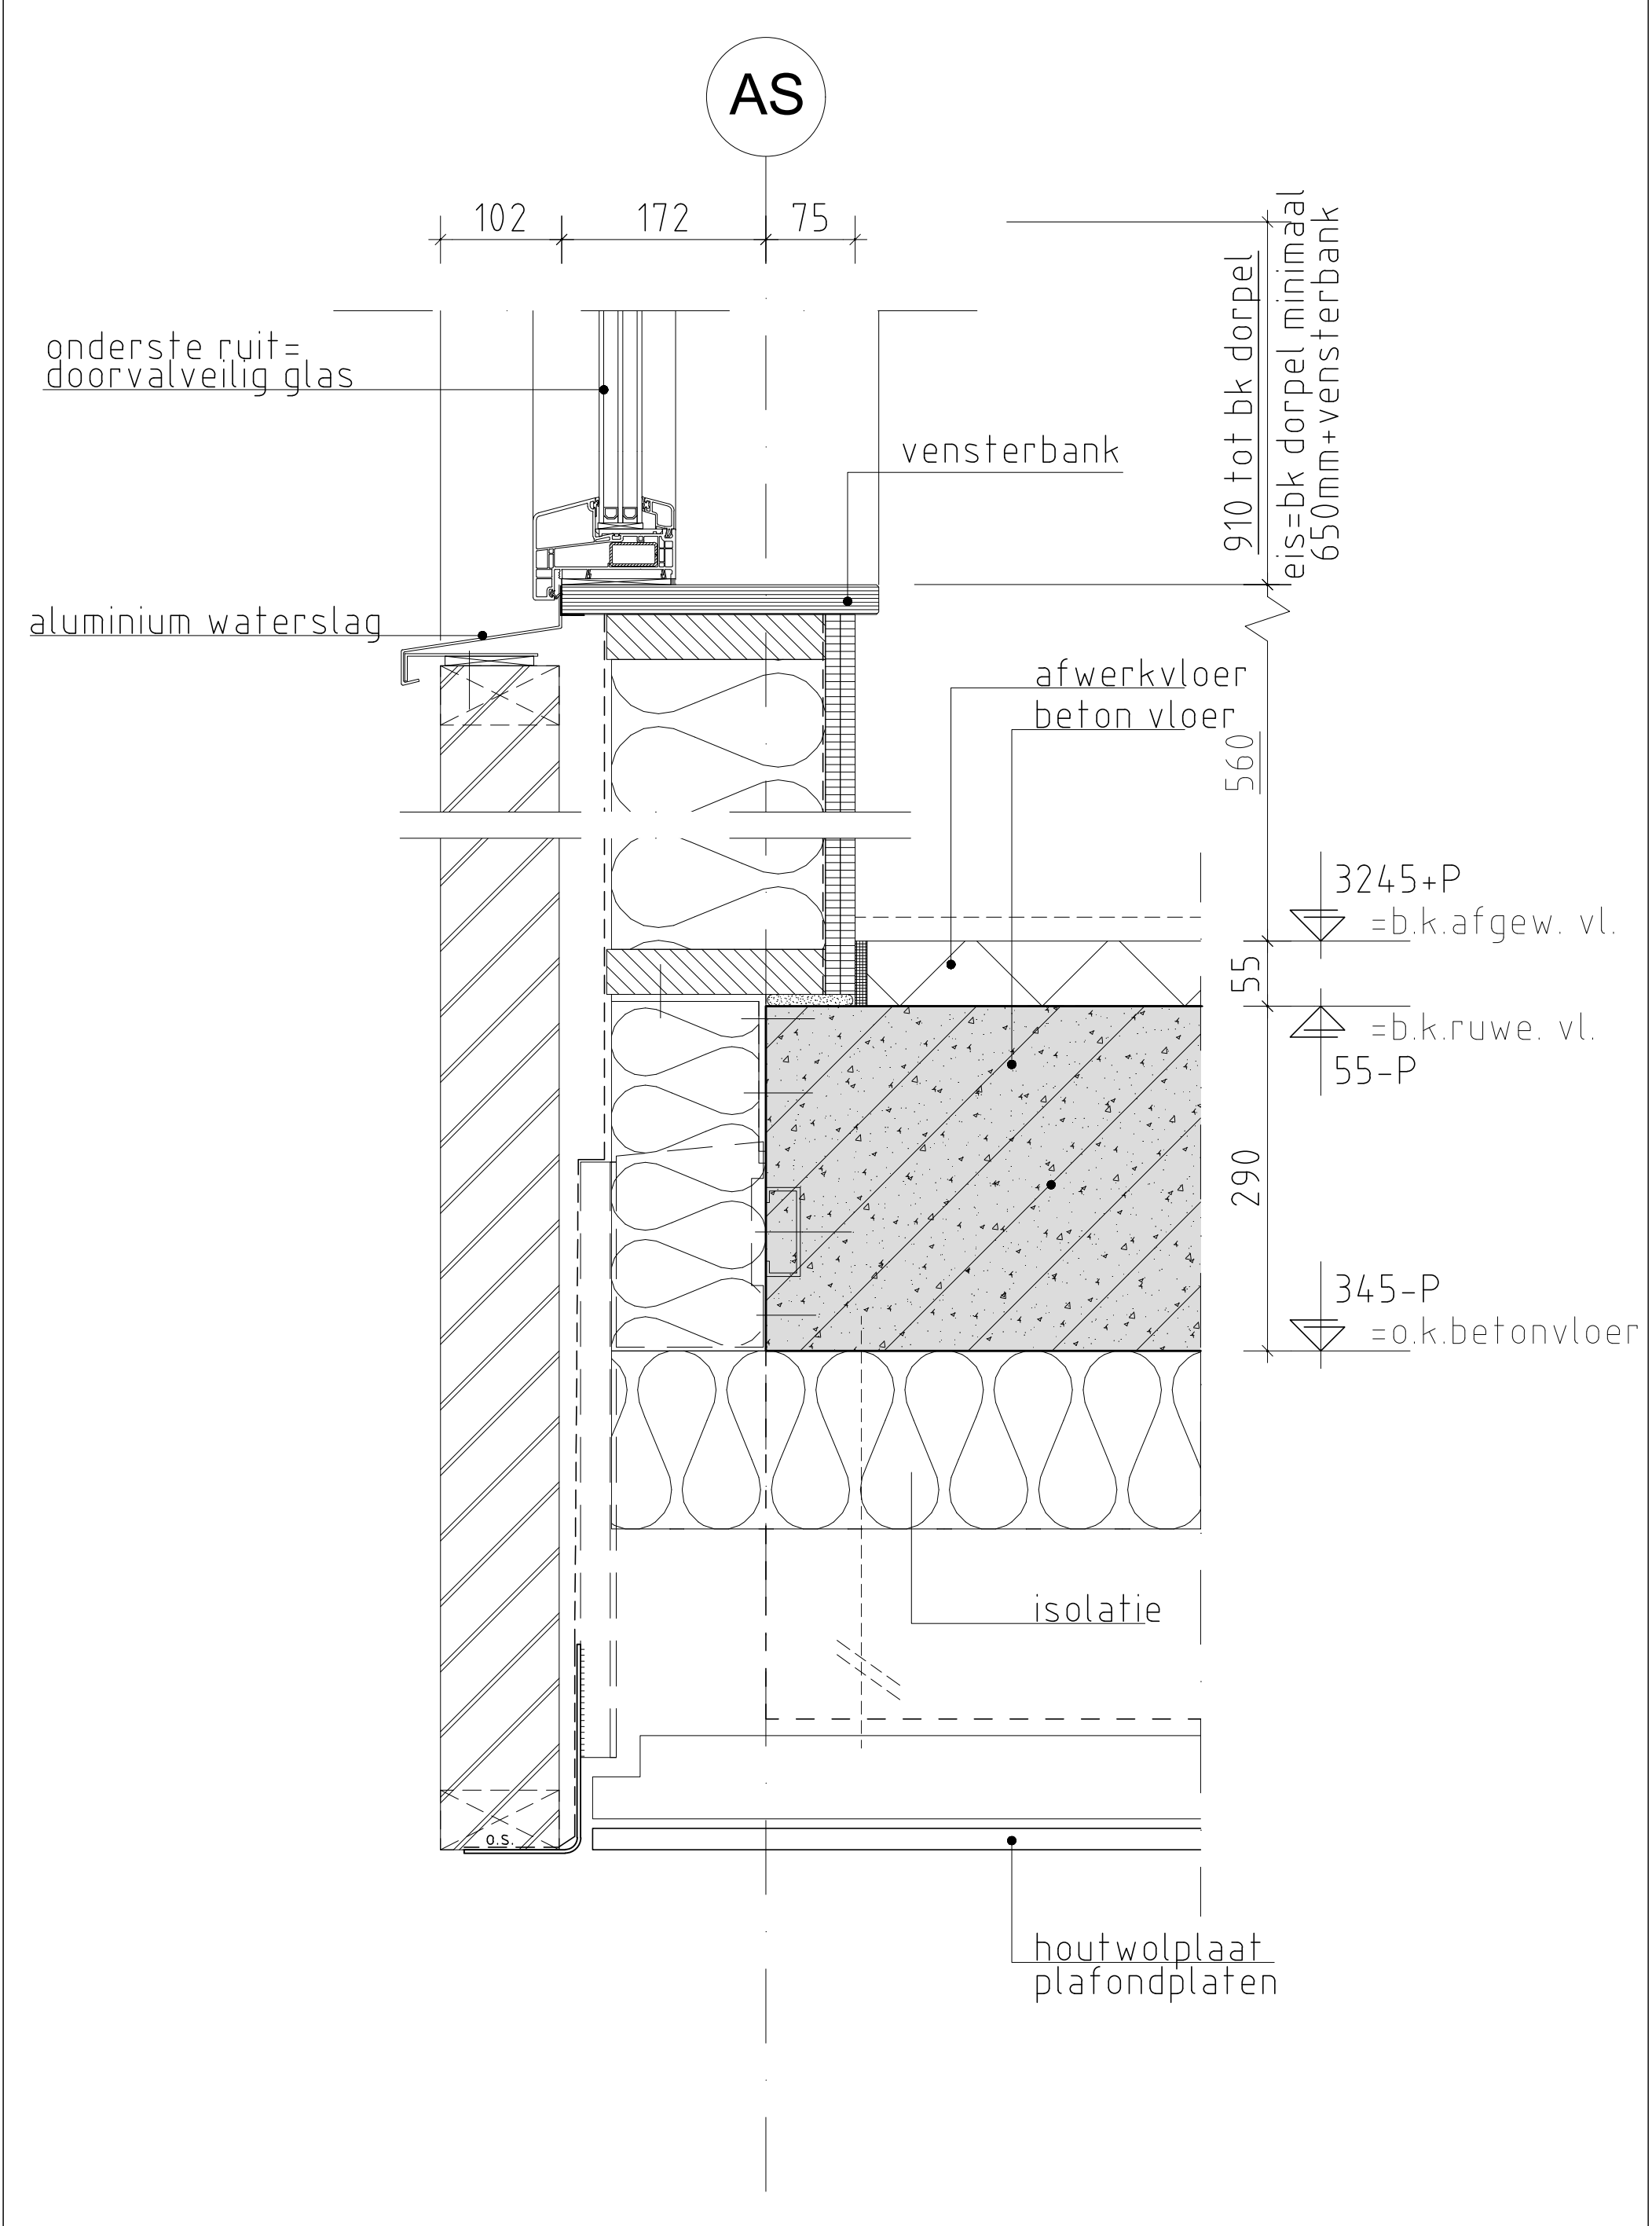

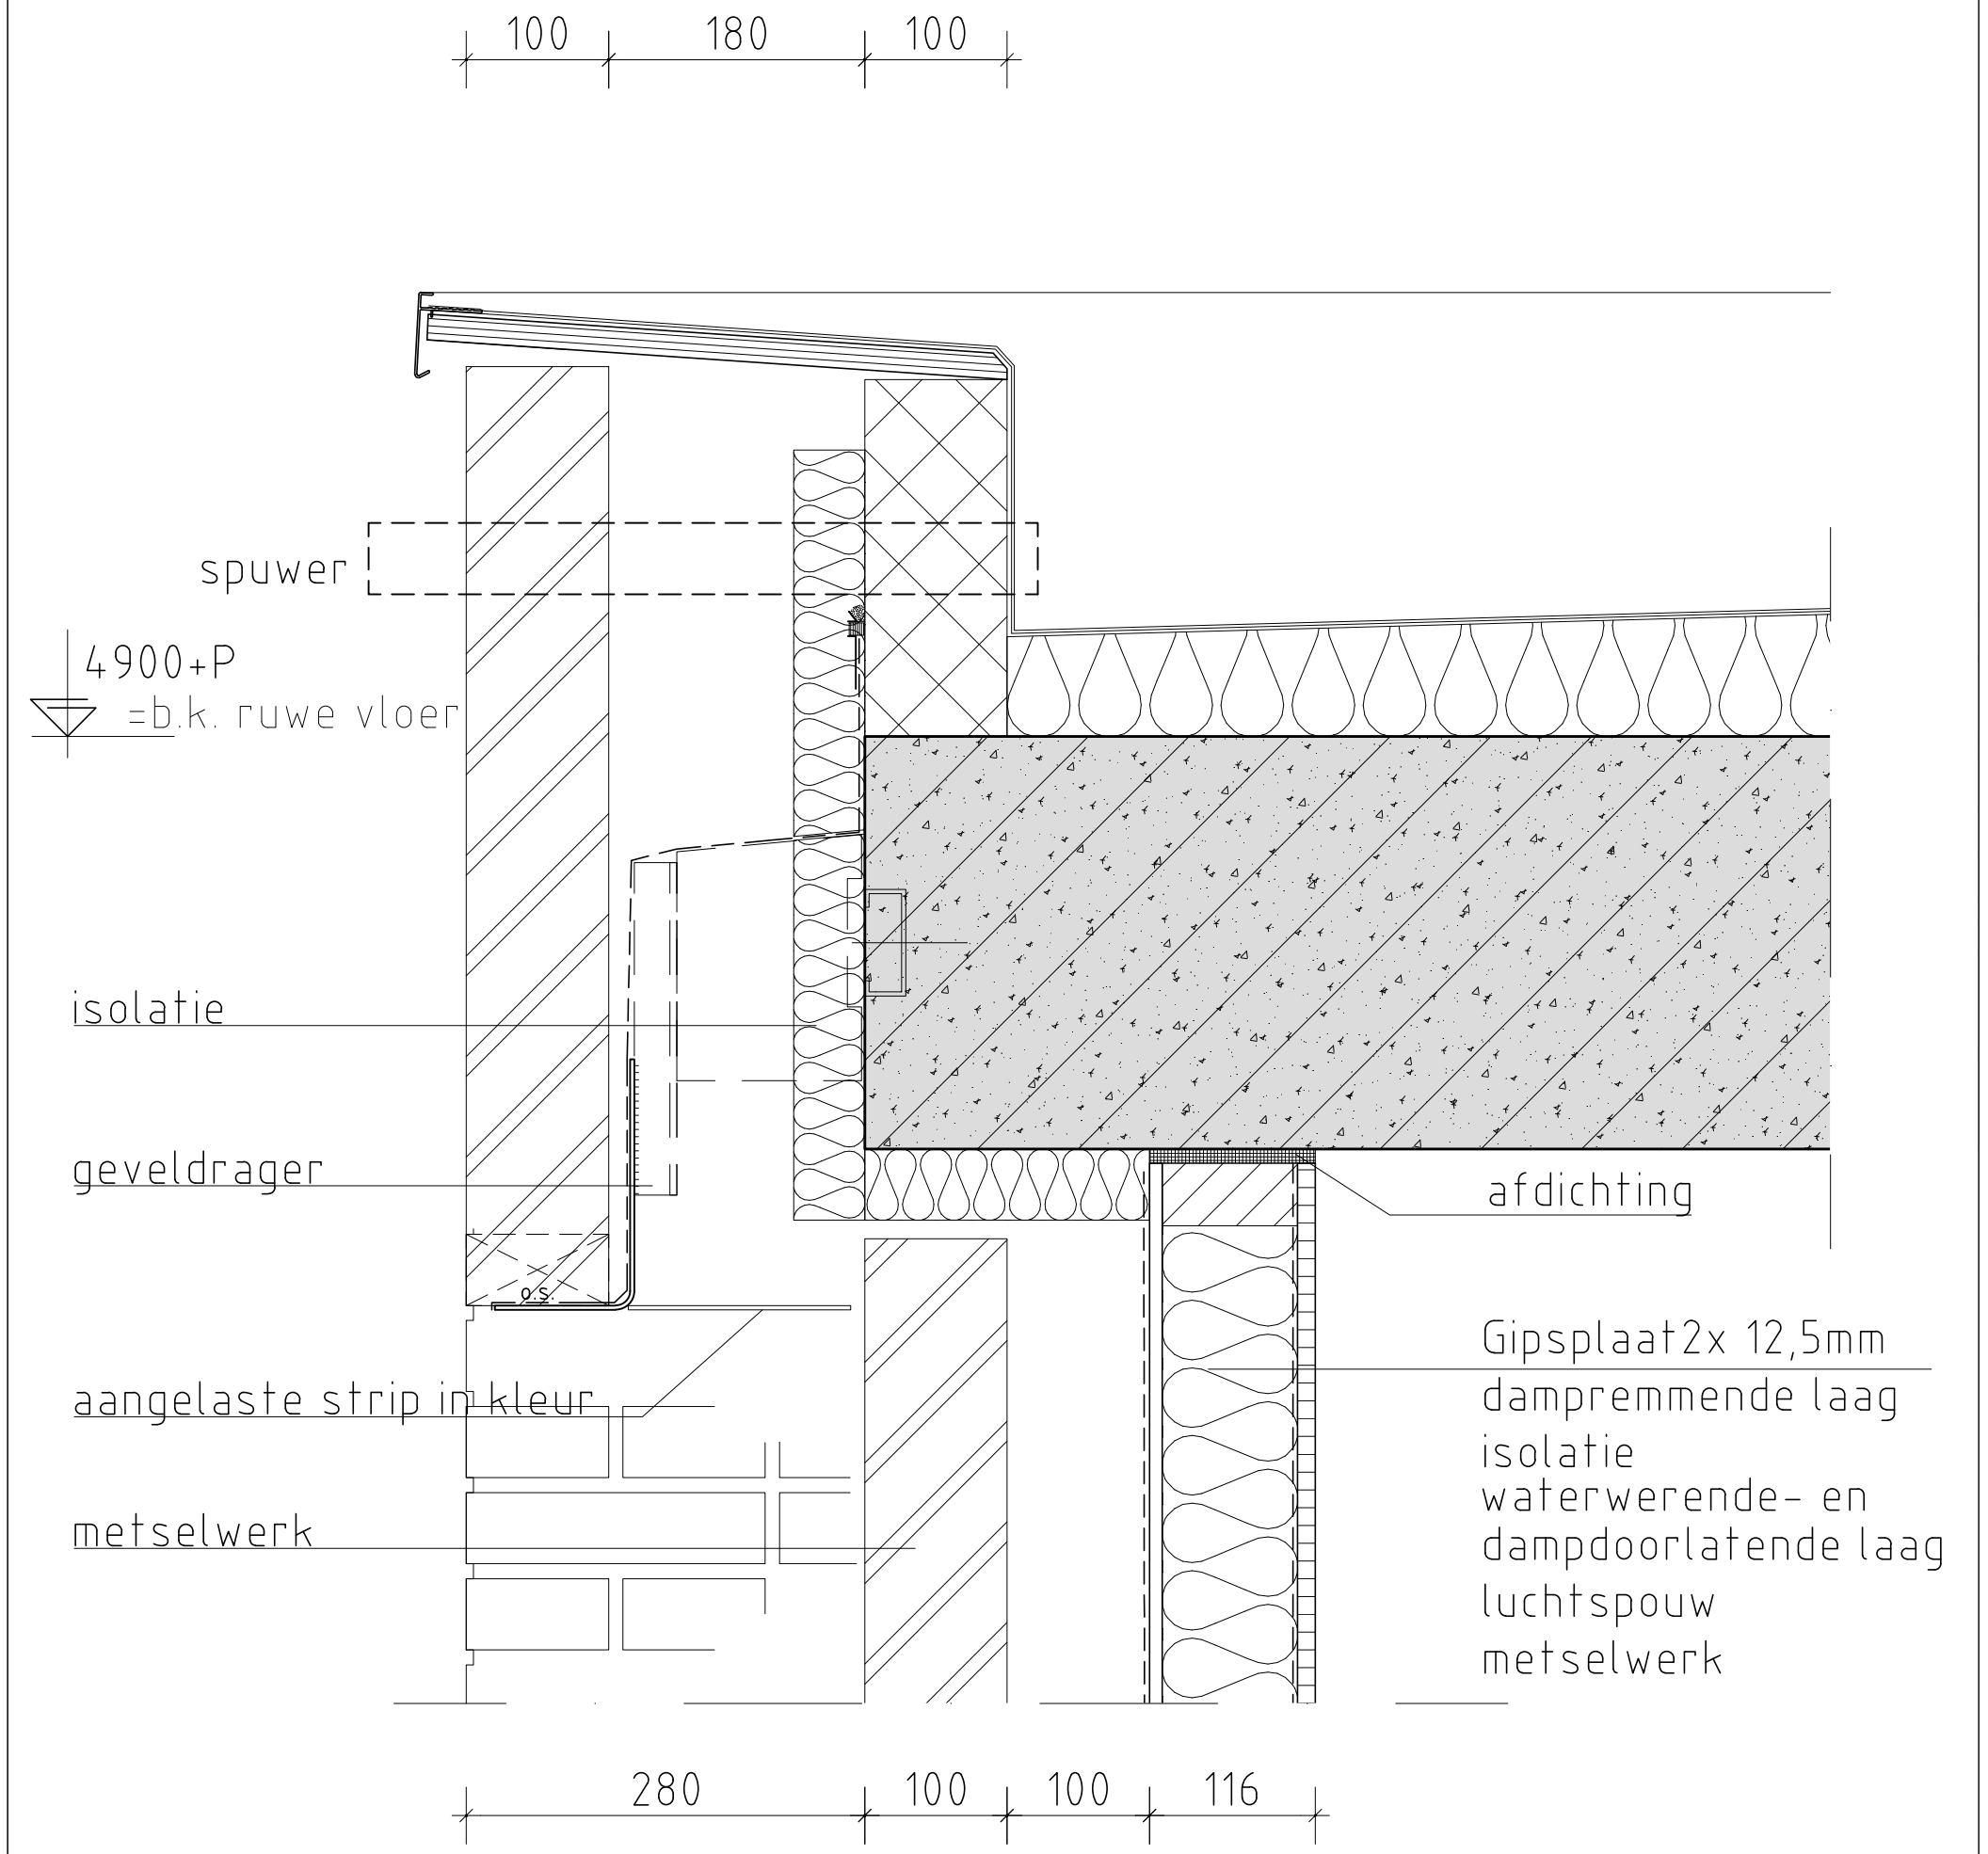

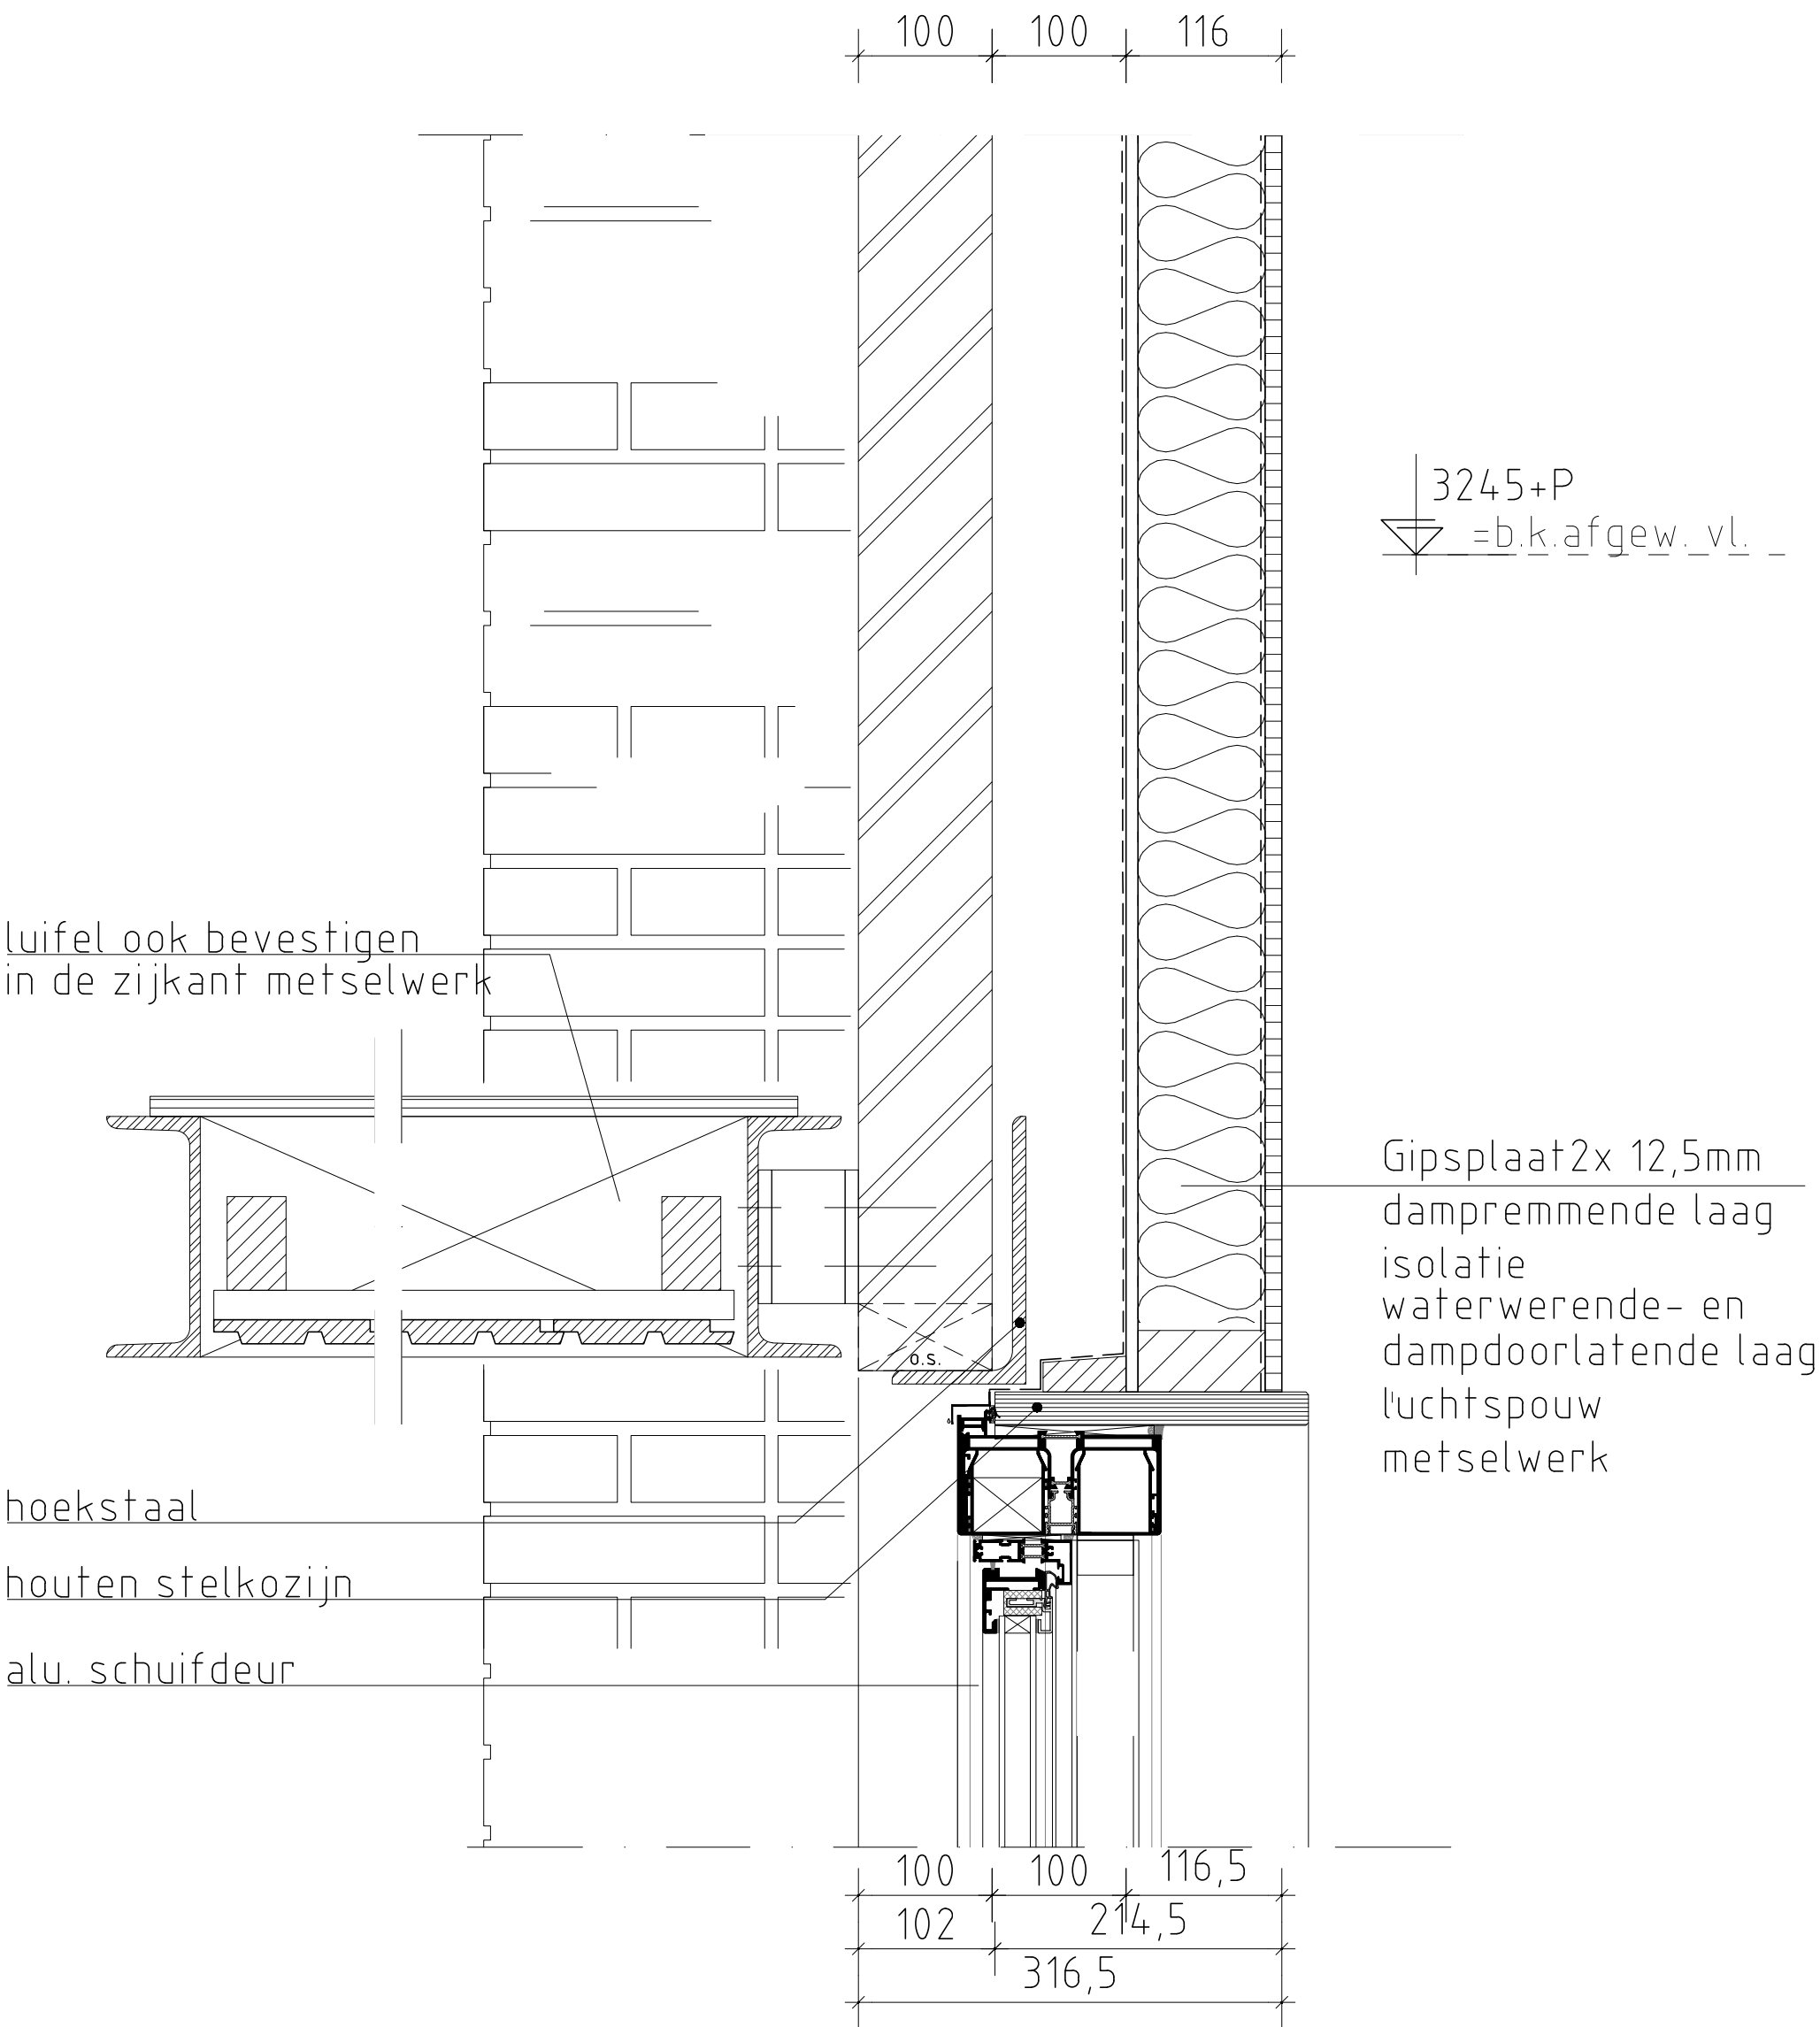

AS

102 178 100 100

prefab betonnen
balkonplaat

elastische aansluiting

isokorf

houten delen
op rachselswerk
stalen latei

afwerkvloer
toekomstige vloerafwerking

beton vloer

houten stelkozijn

kunststof kozijnen

glas zie BENG

102 178 100 100

290 55 20

PEIL=0
=b.k.afgew. vl.

=b.k.ruwe. vl.
55-P

345-P
=o.k.betonvloer


Detailnummer
V15

Project nr.	: FSCTO
Schaal	: 1:5
Datum	: zie voorblad
Gewijzigd	: -
Status	: -,--



Detailnummer

V15

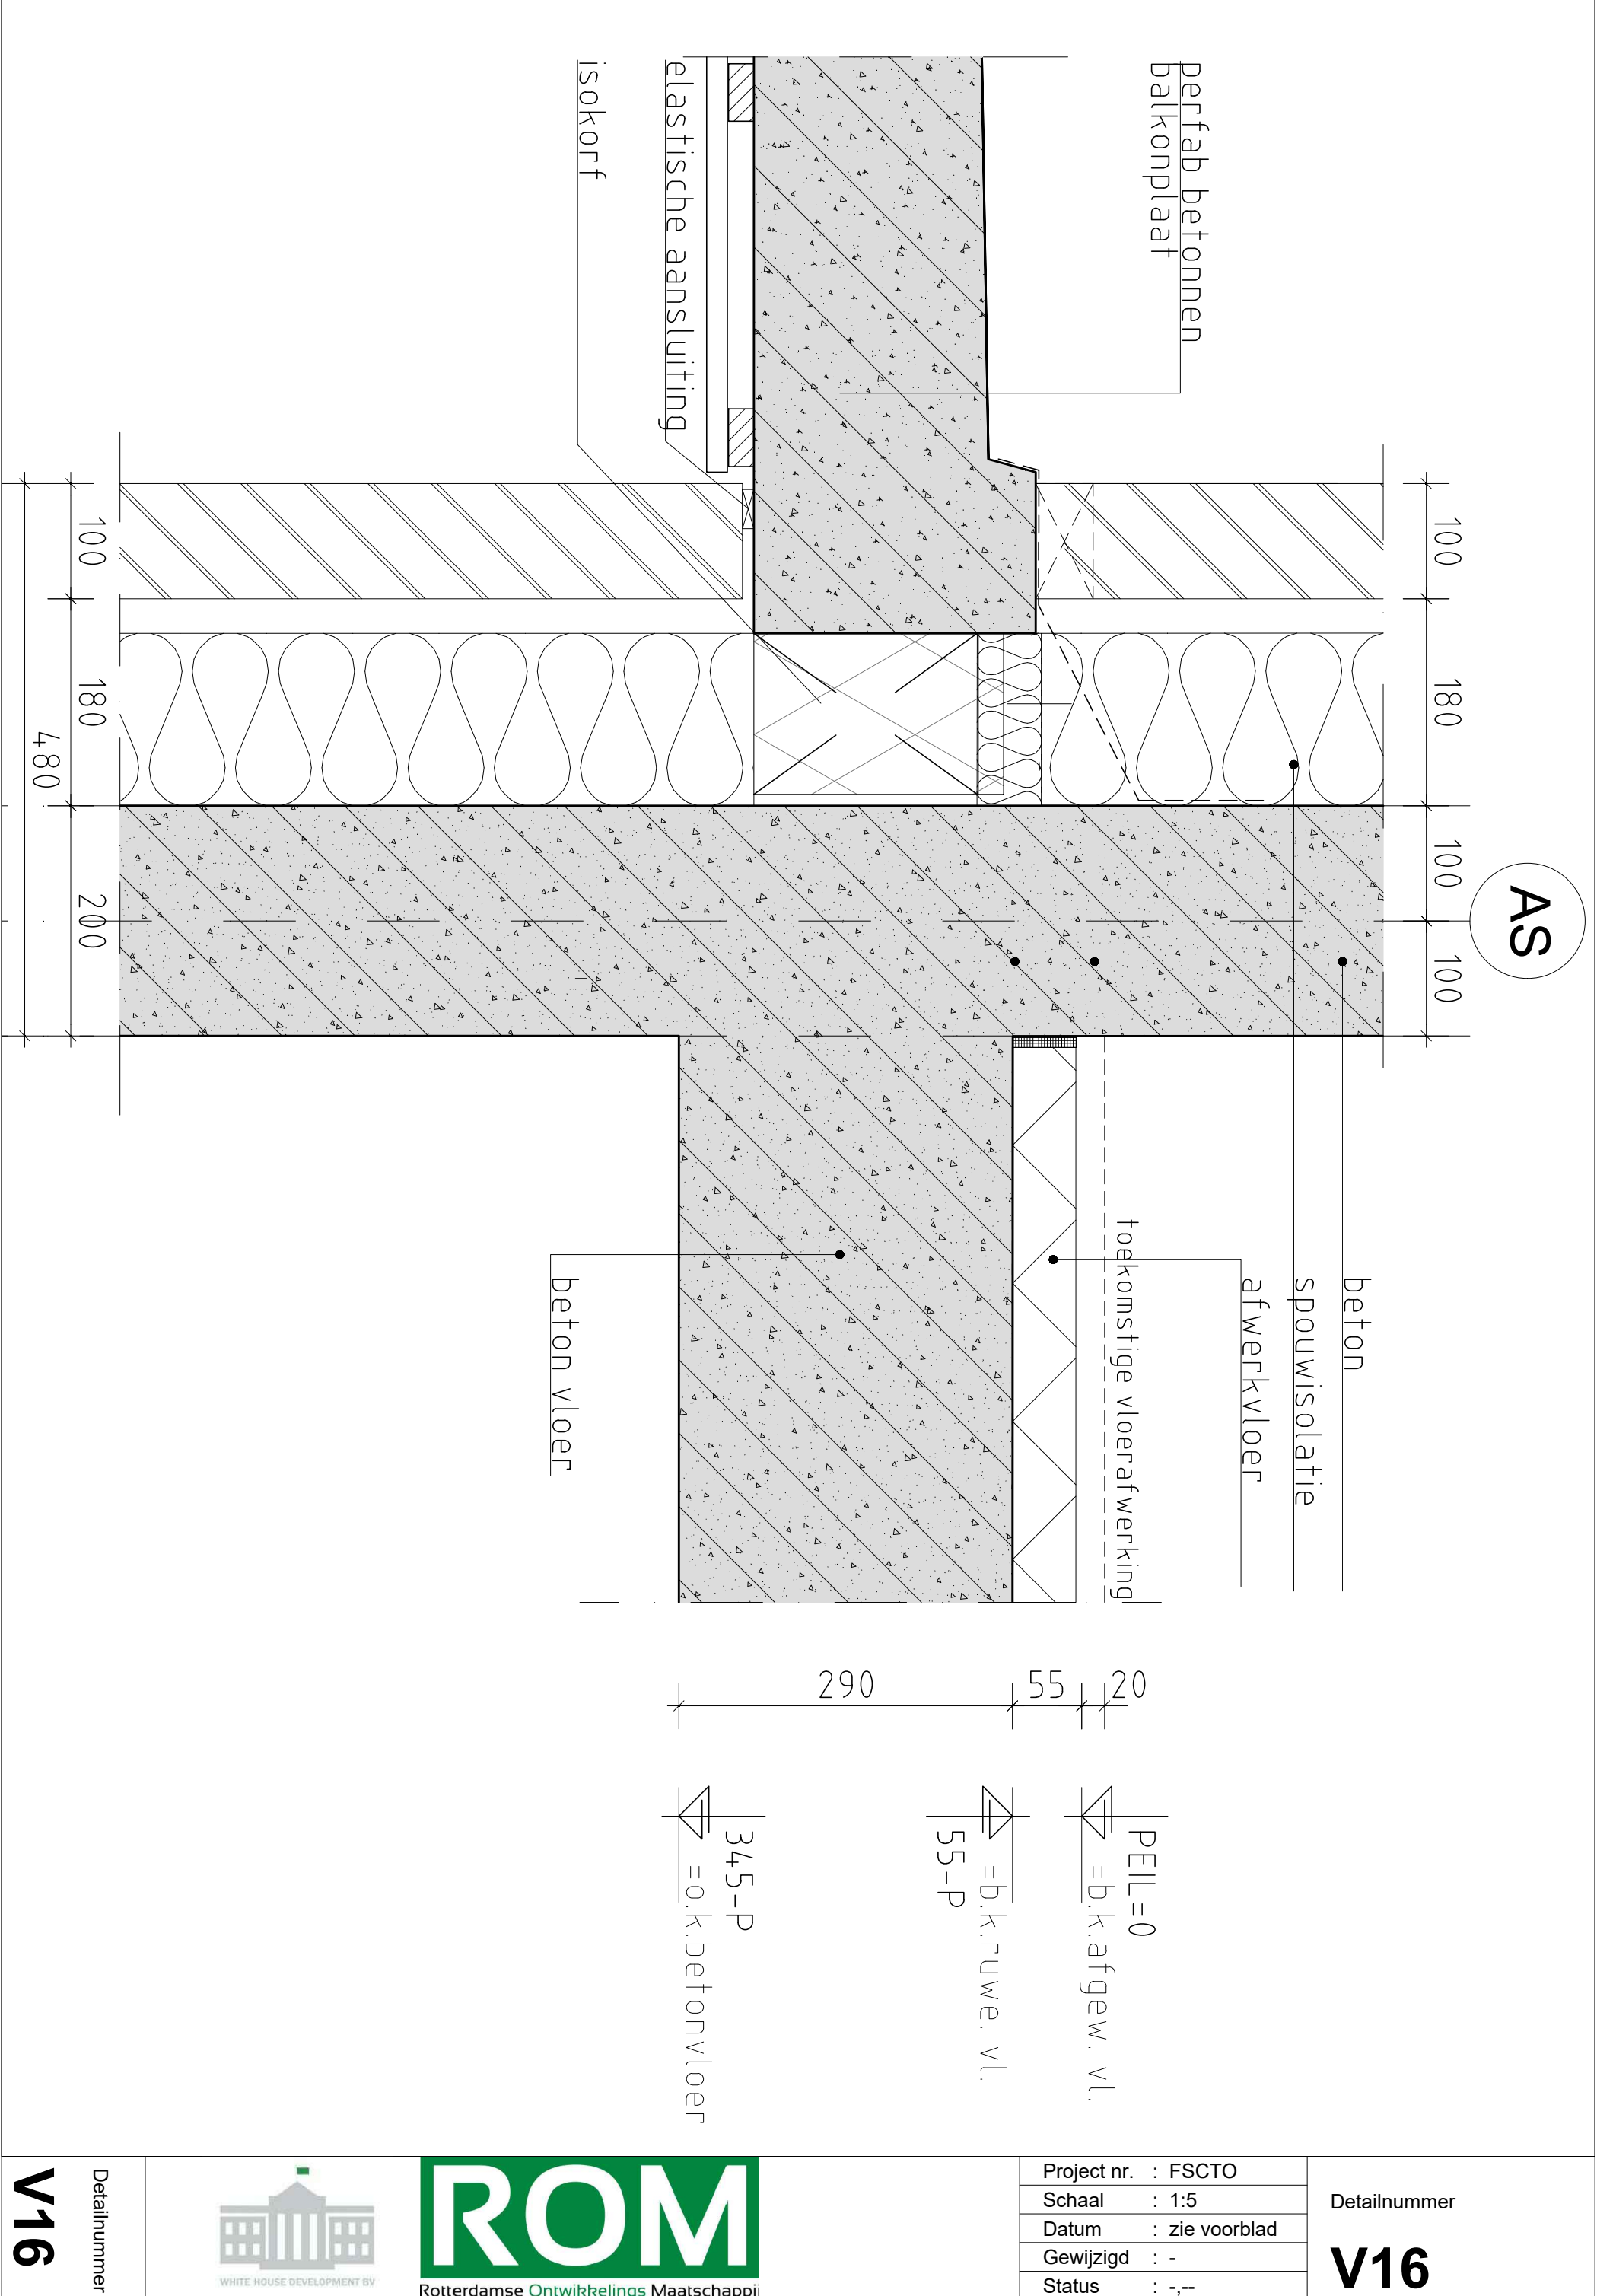

AS

Detailnummer


V16


Project nr.	: FSCTO
Schaal	: 1:5
Datum	: zie voorblad
Gewijzigd	: -
Status	: -,--





Detailnummer


V16

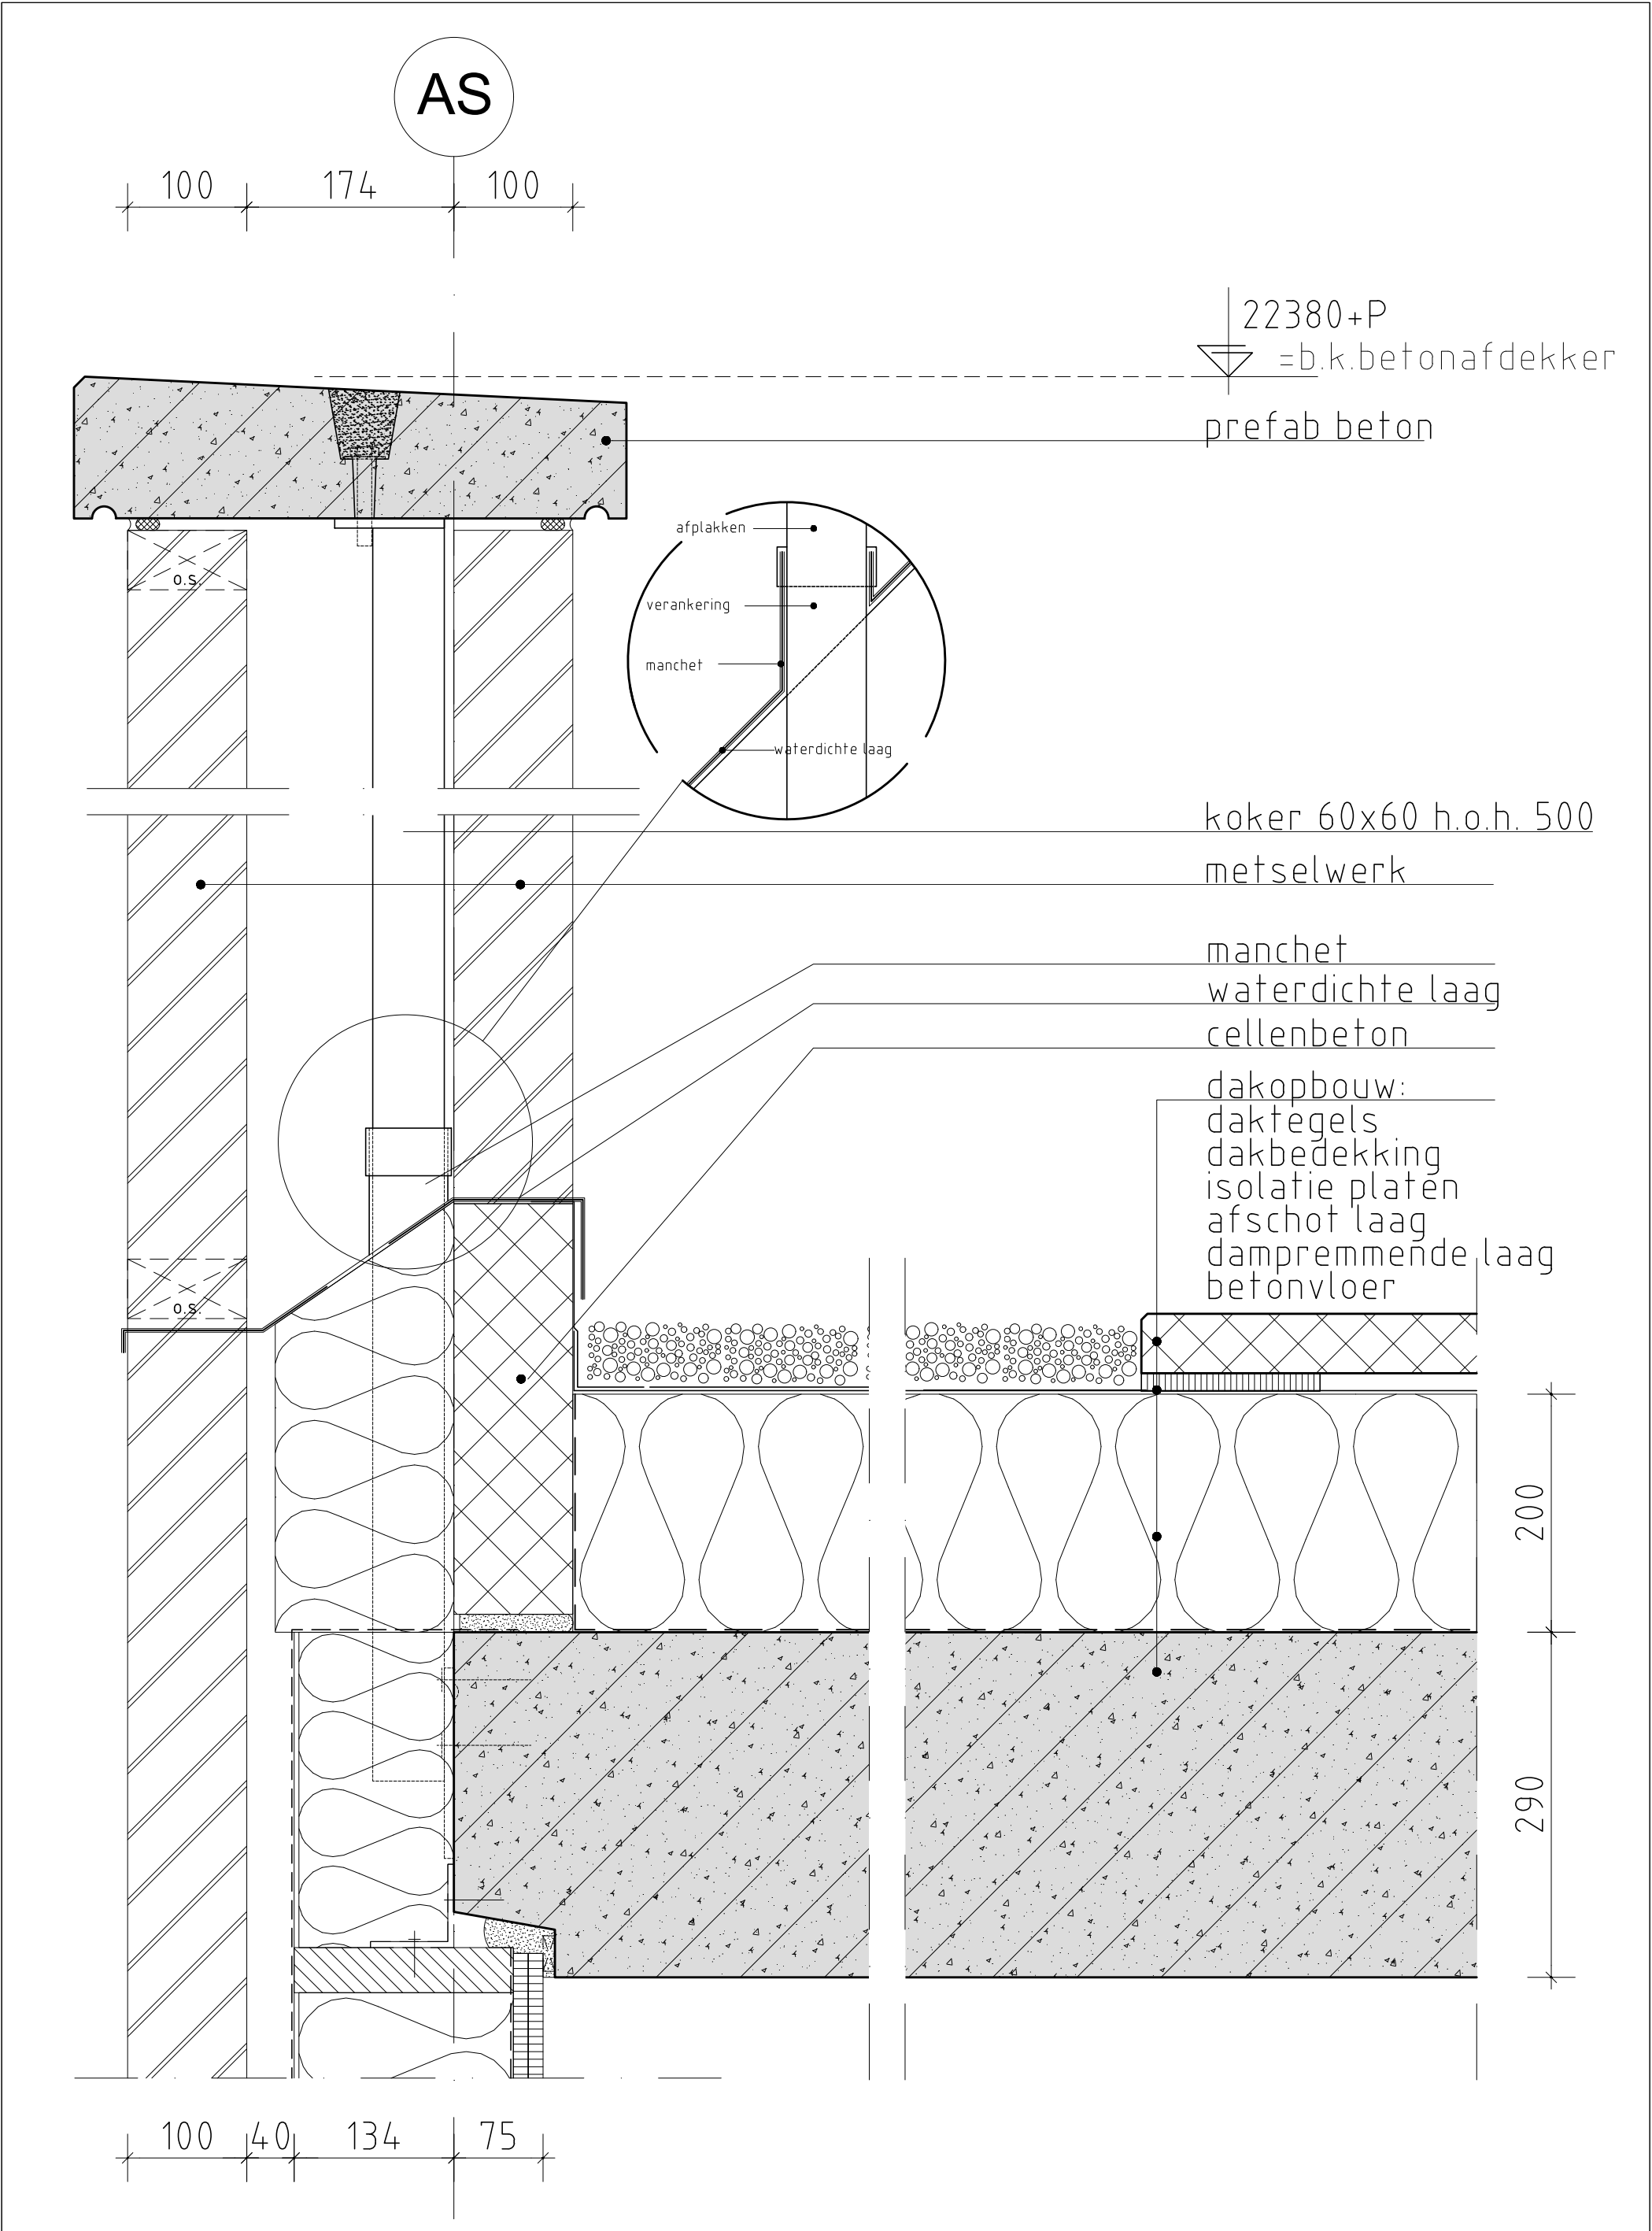


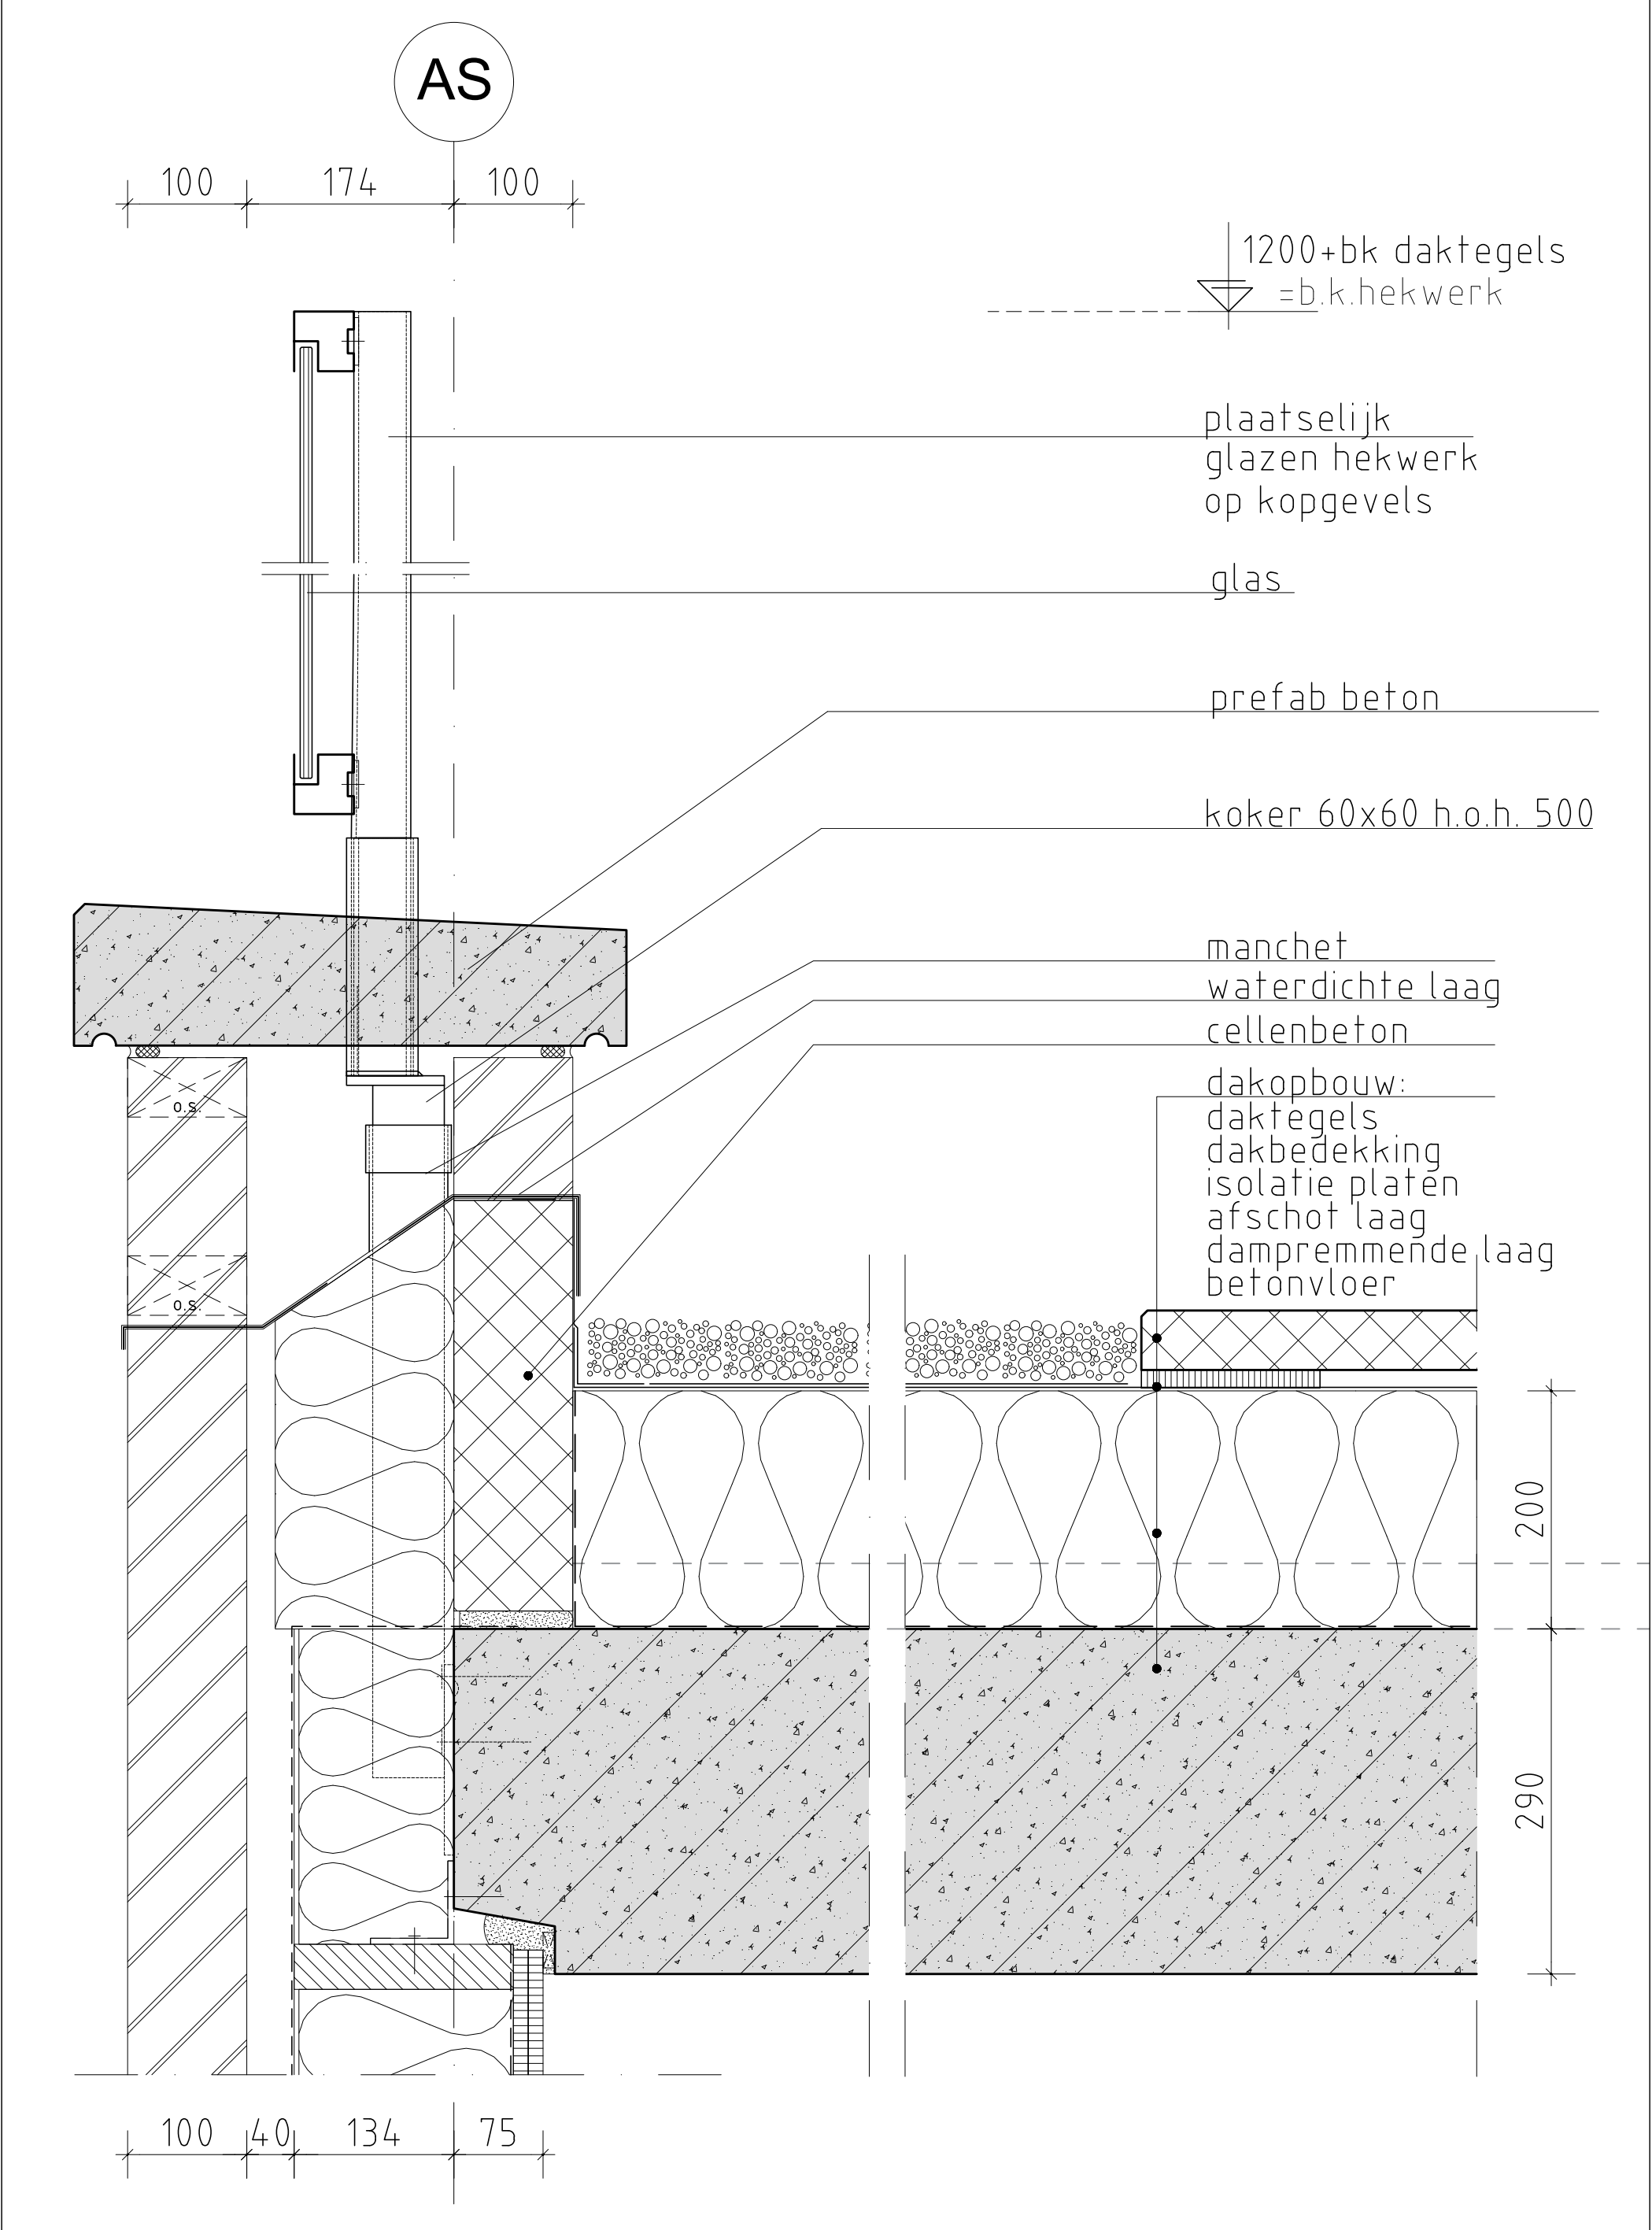

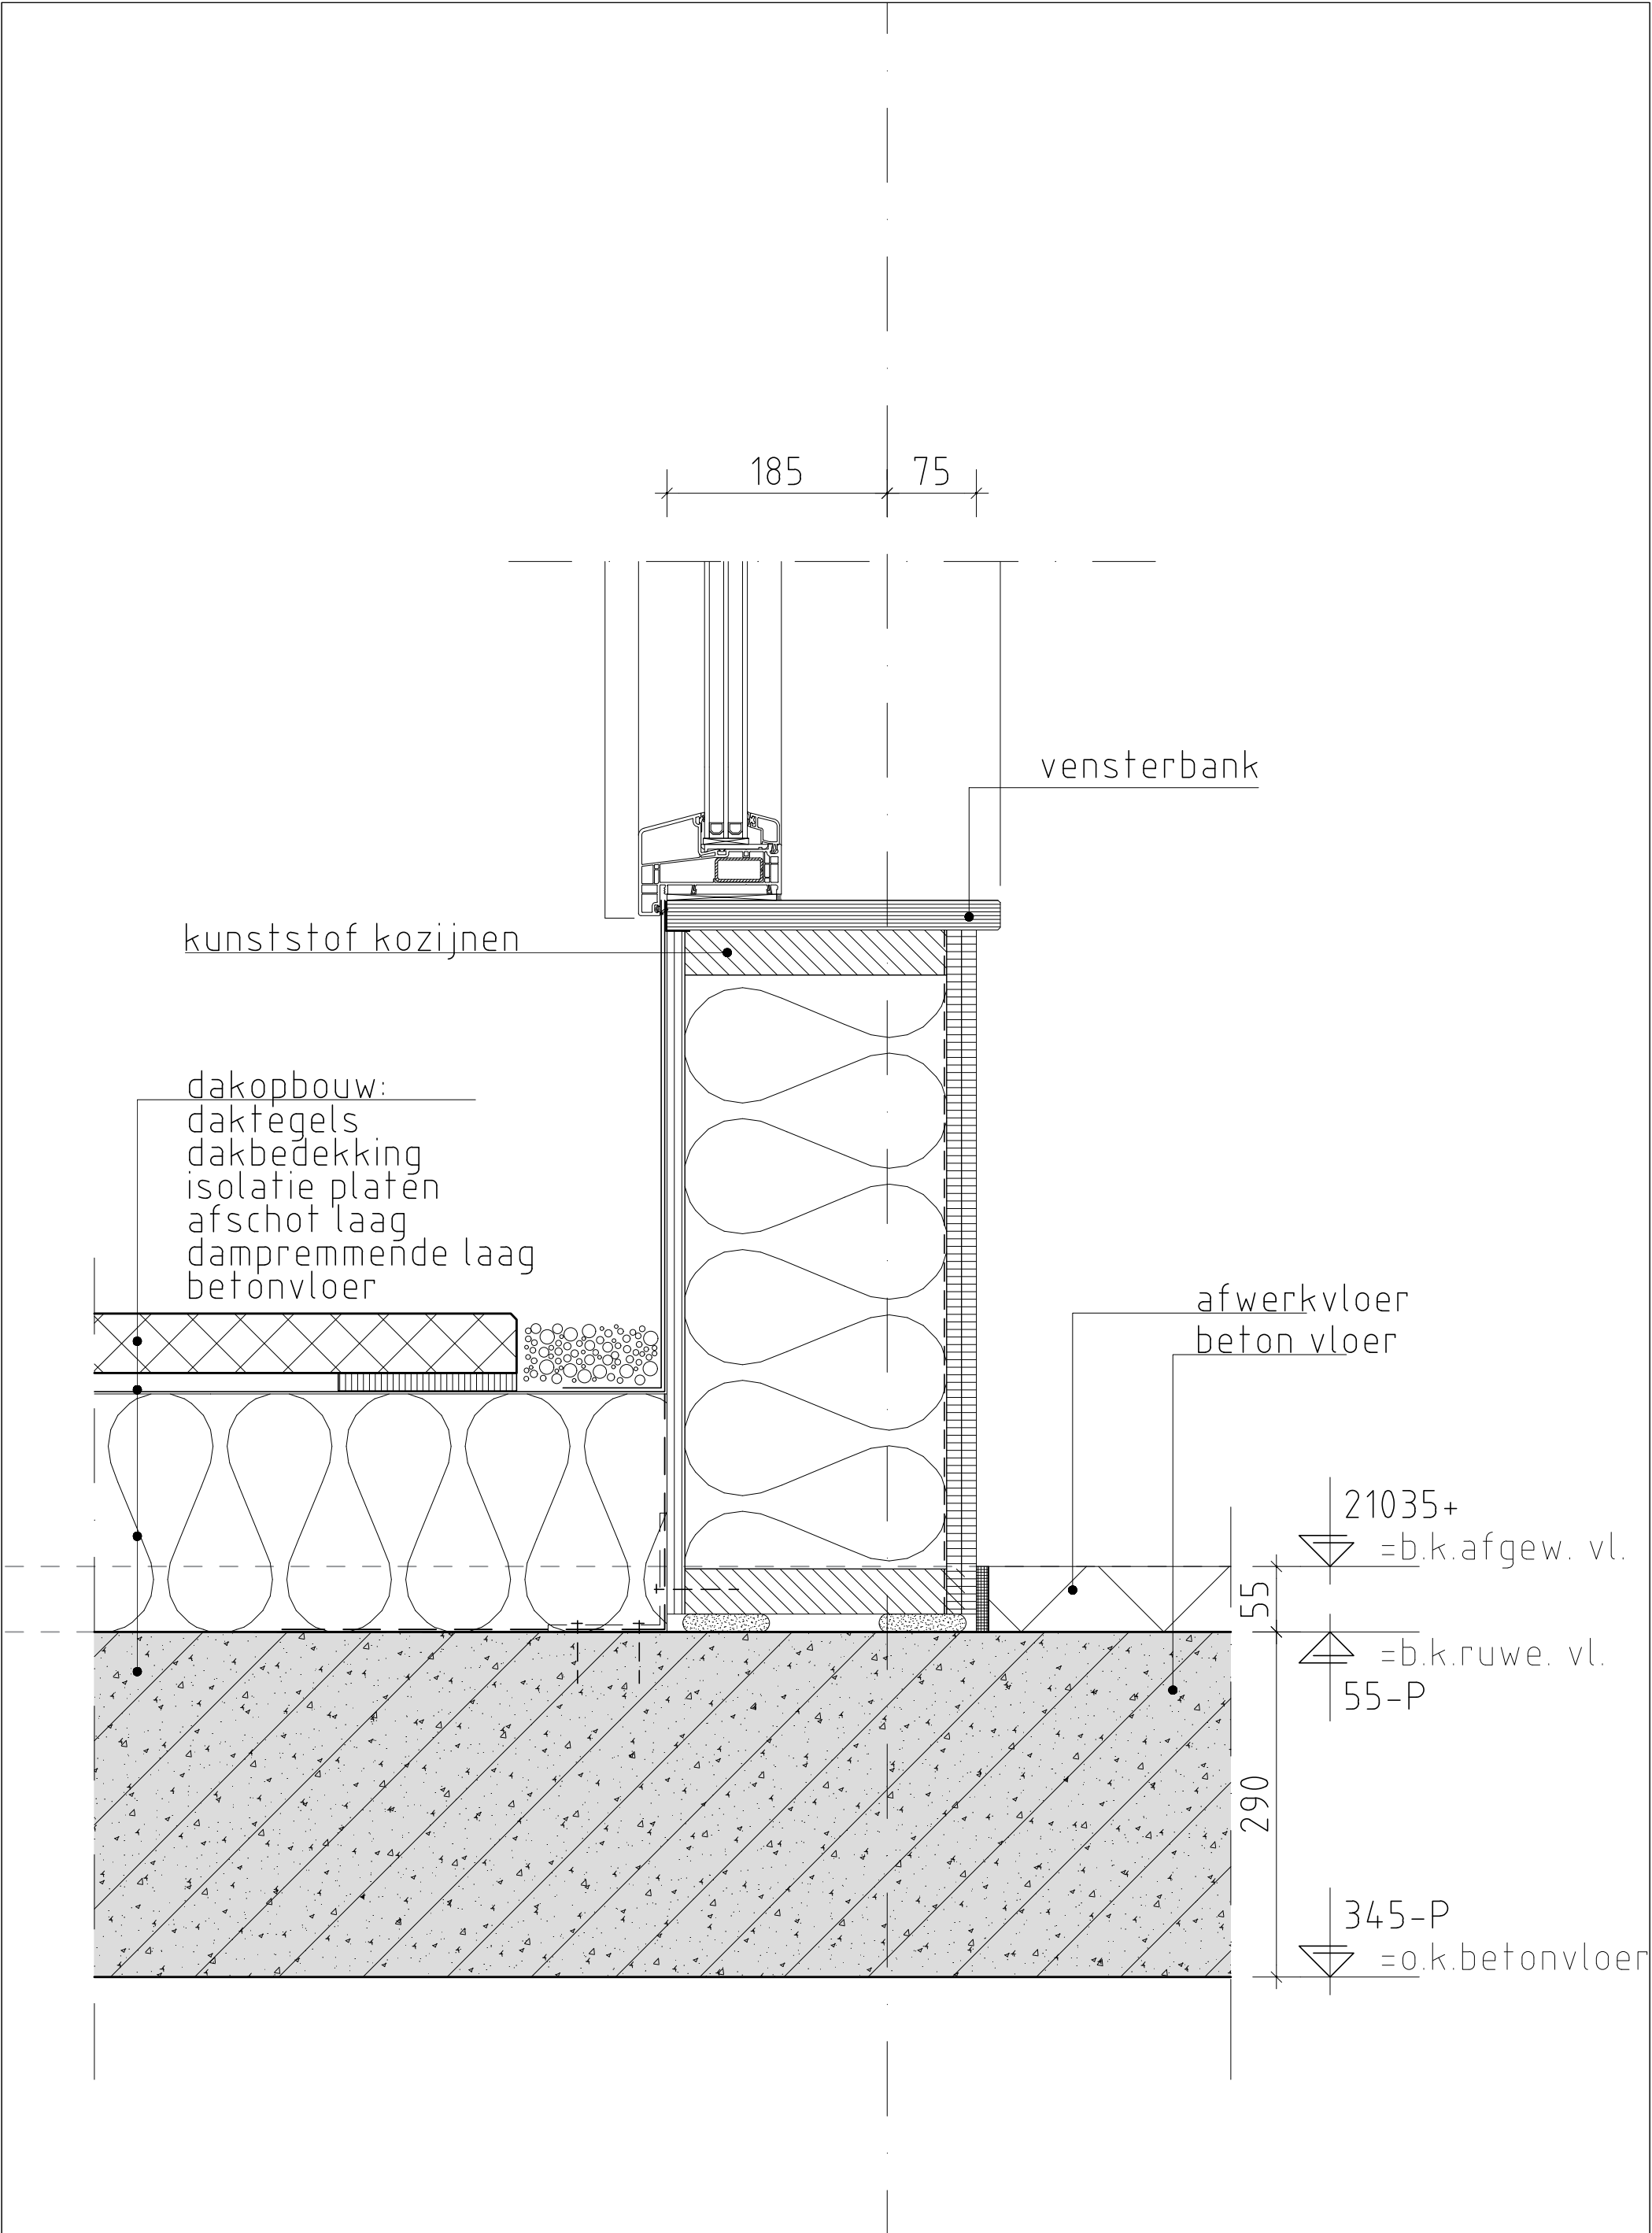

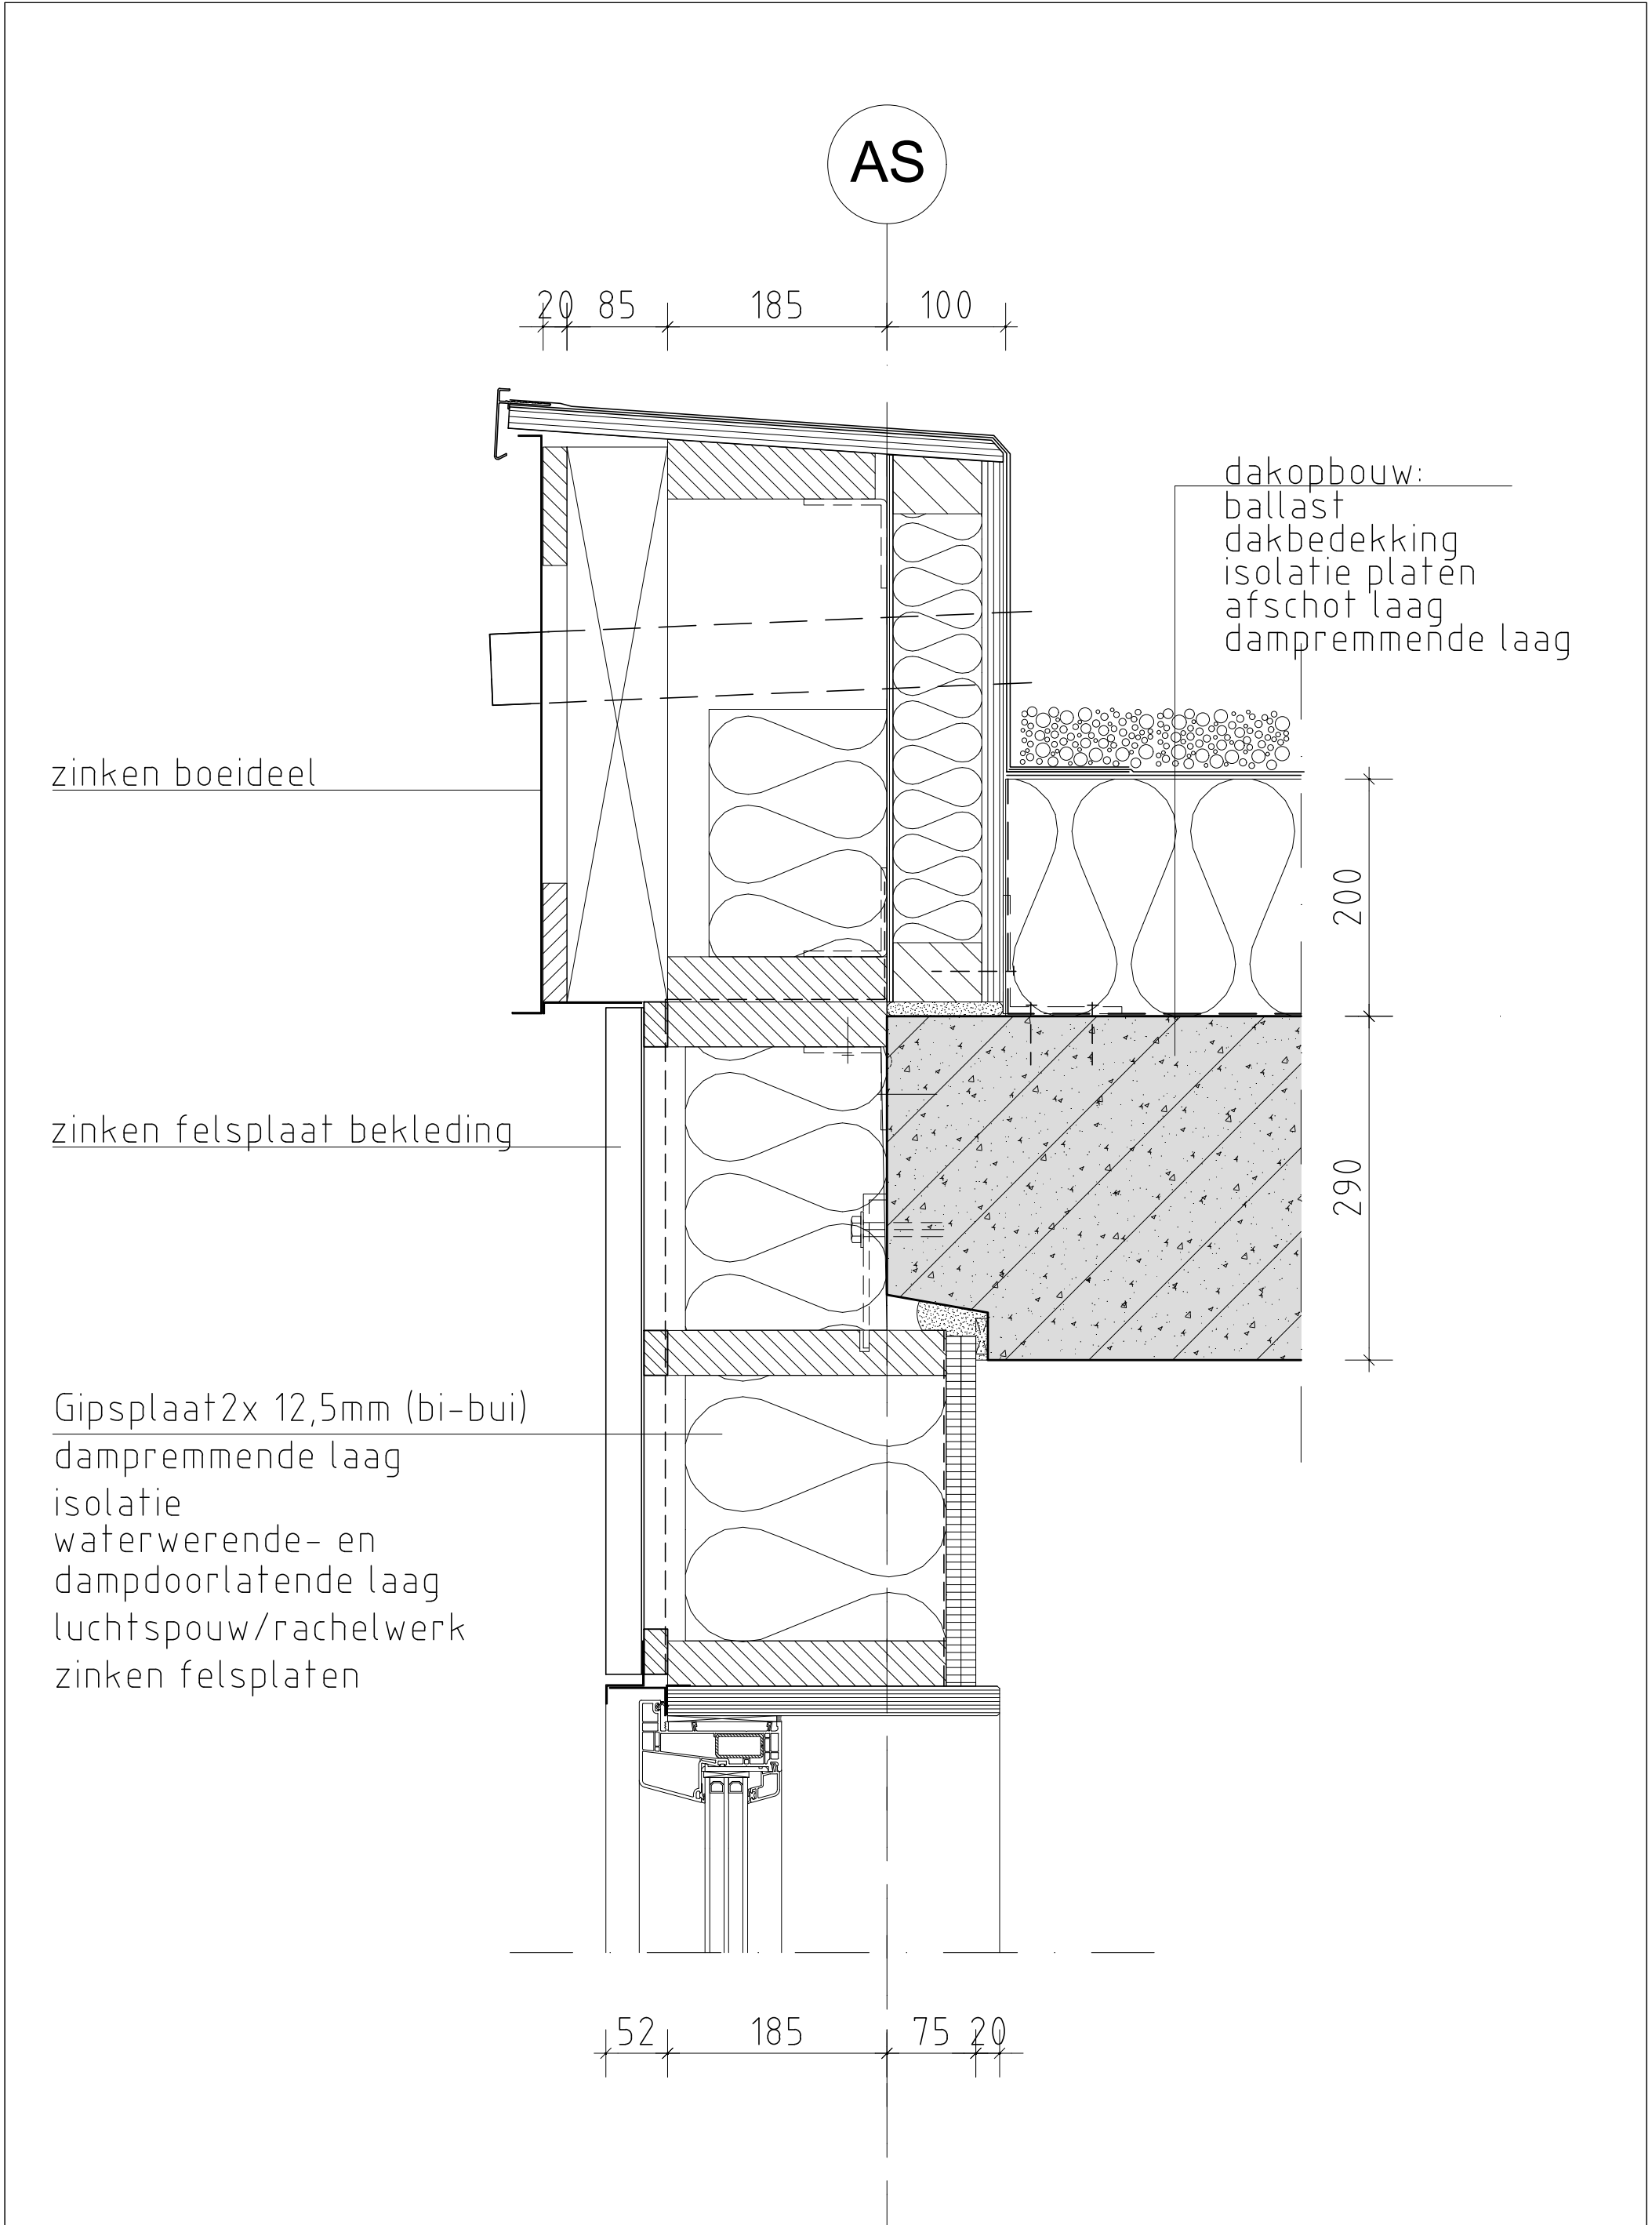

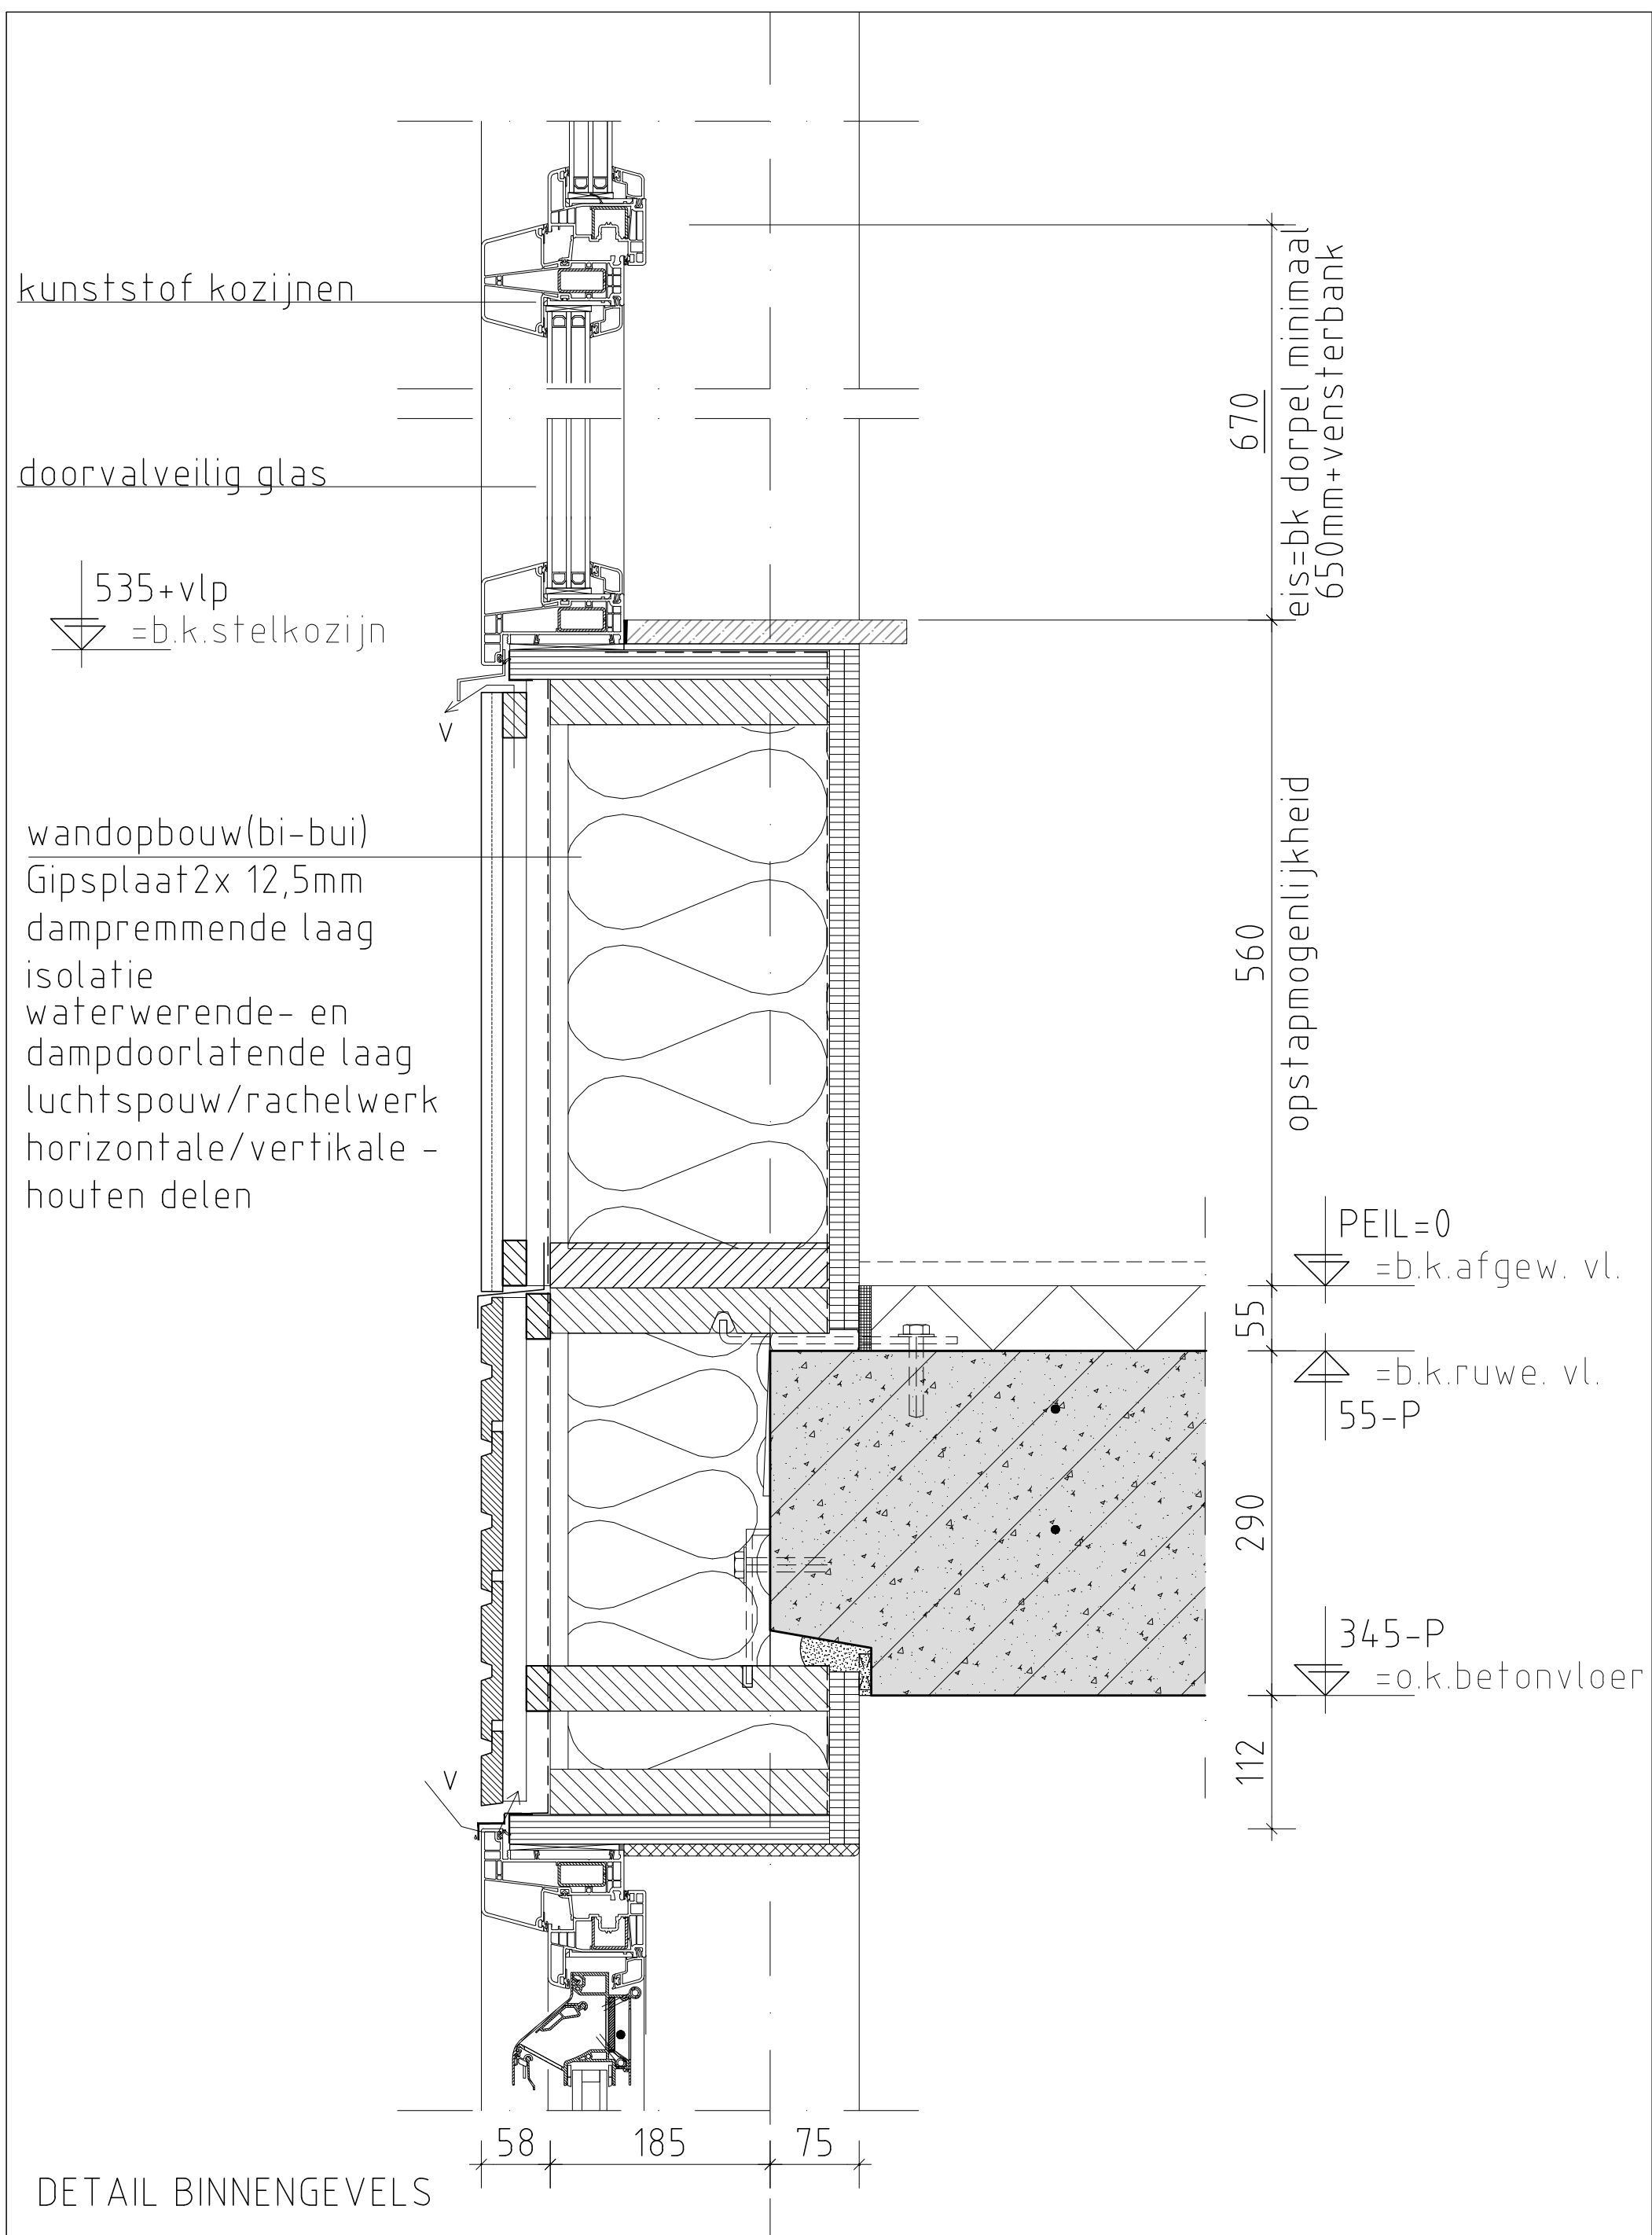

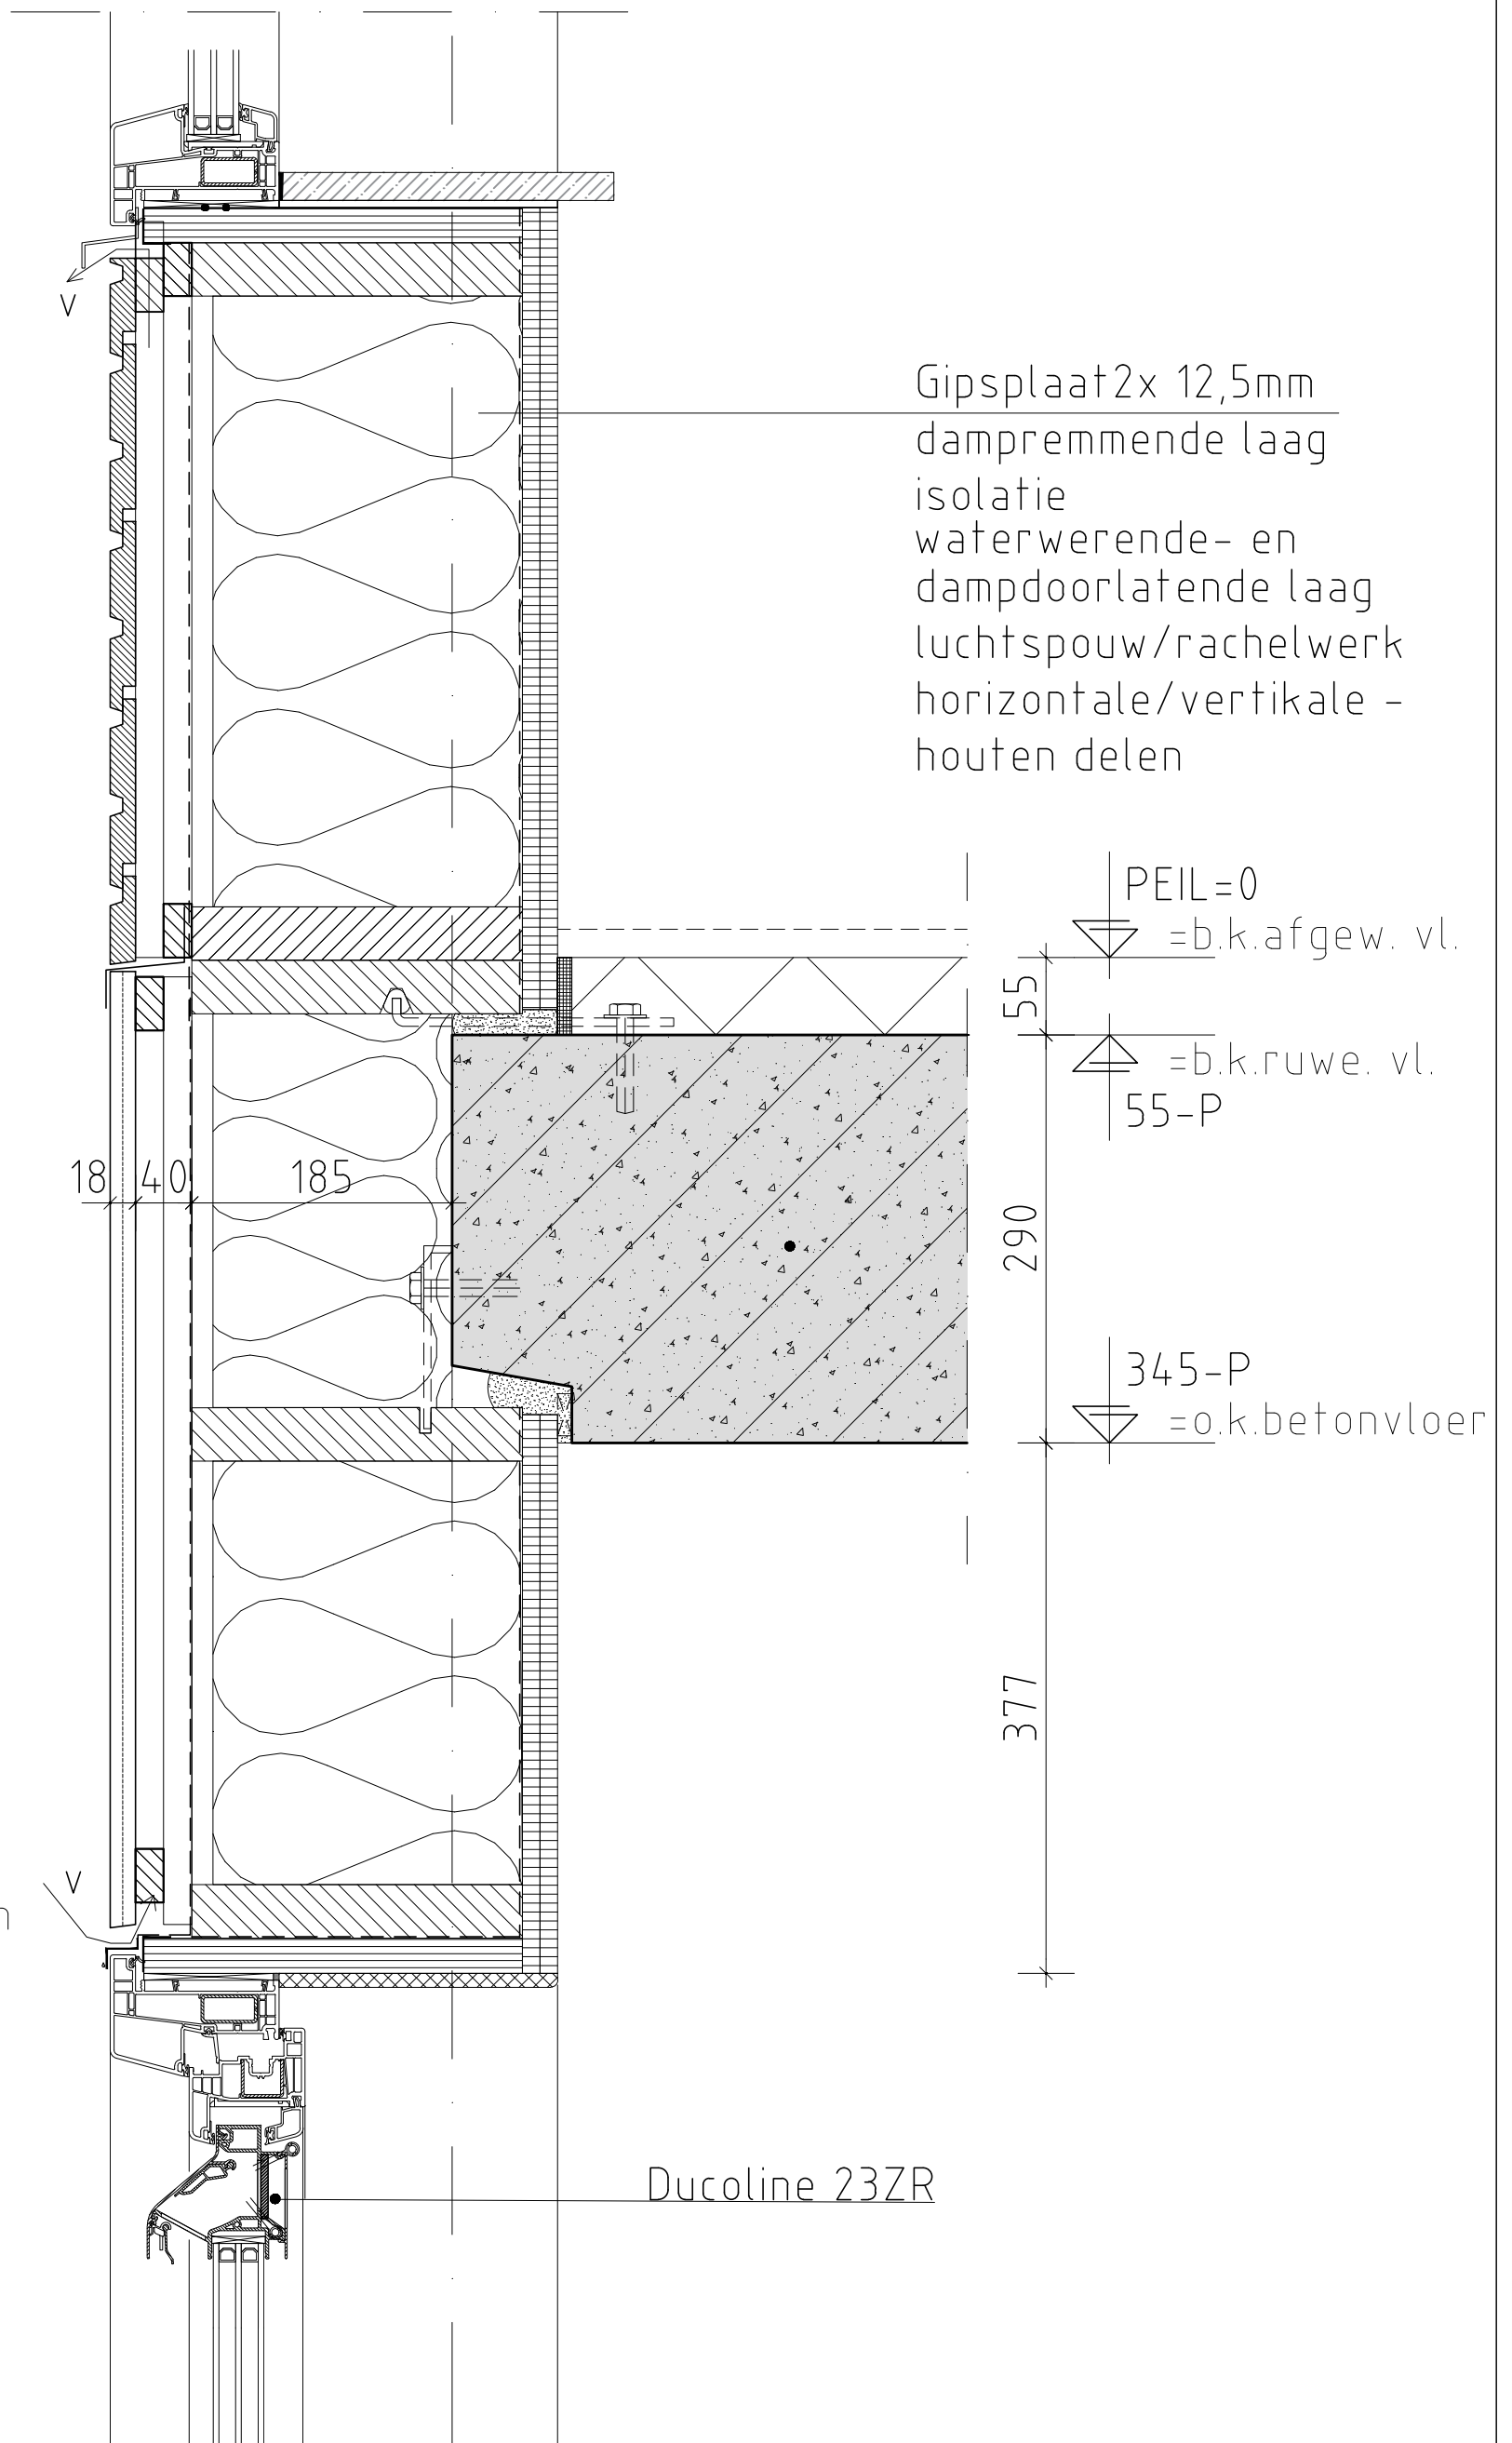

DETAIL BINNENGEVELS

V22

Detailnummer





Rotterdamse Ontwikkelings Maatschappij


Project nr.	: FSCTO
Schaal	: 1:5
Datum	: zie voorblad
Gewijzigd	: -
Status	: -,-

Detailnummer

V22

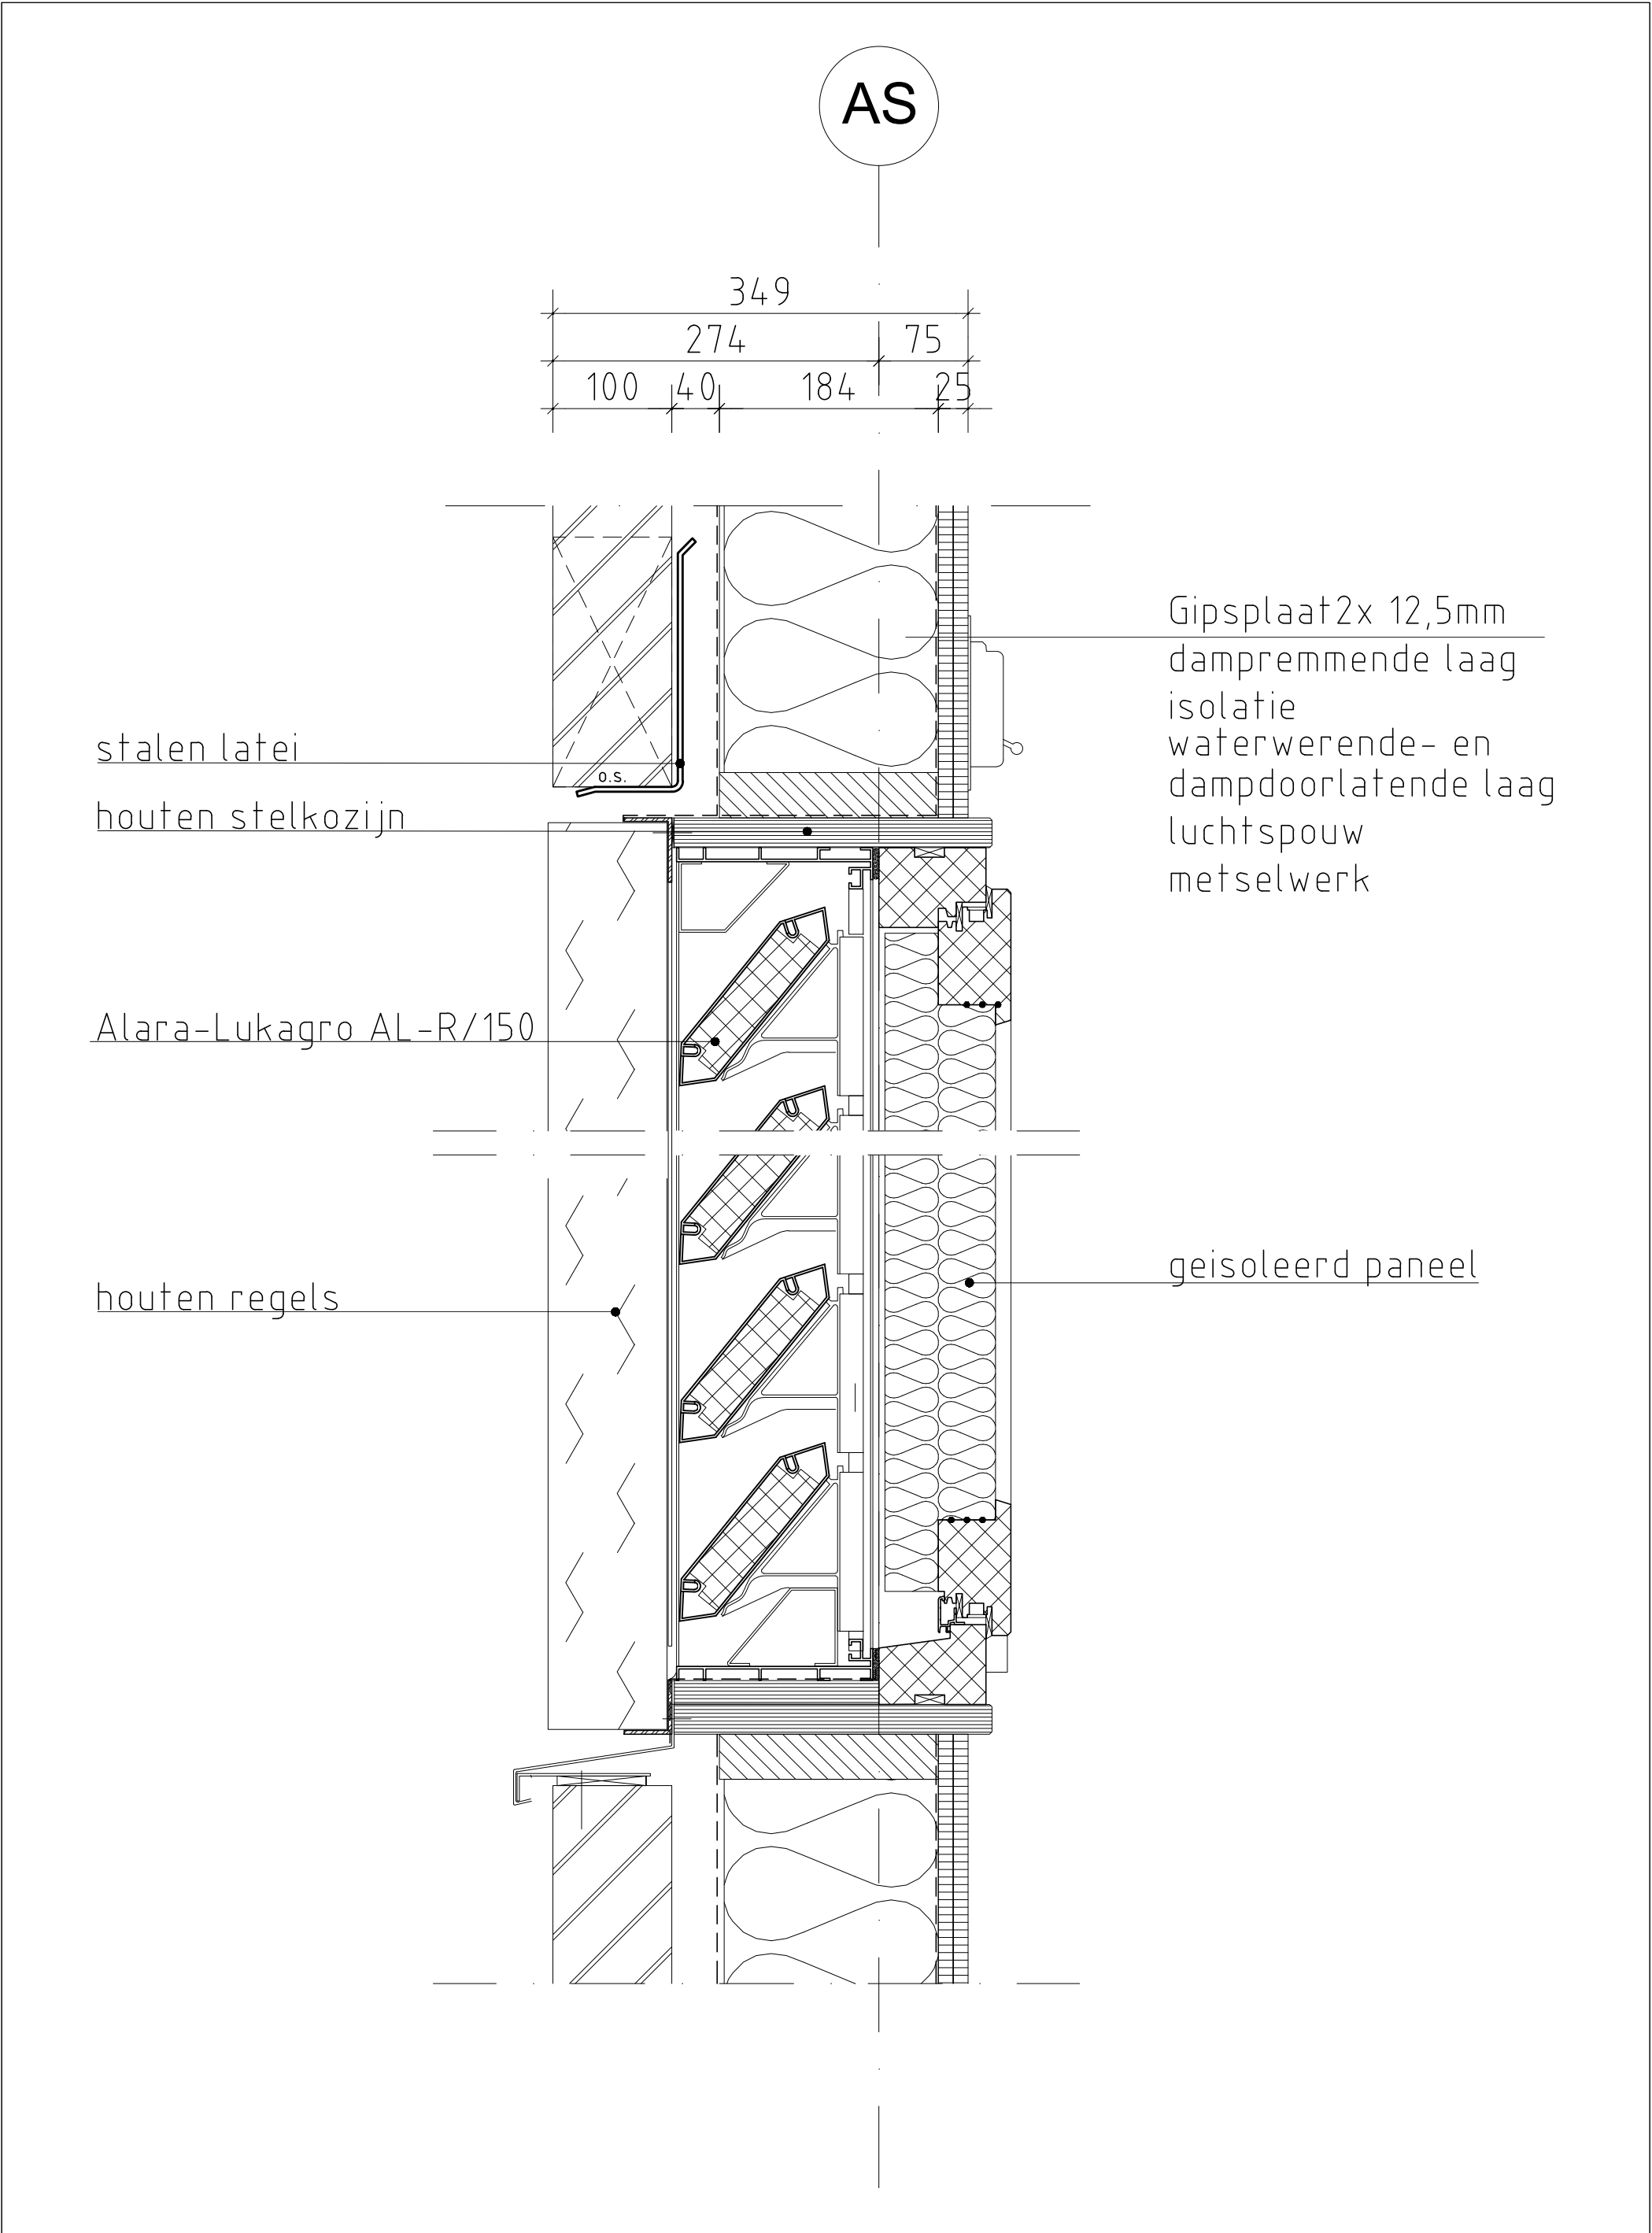

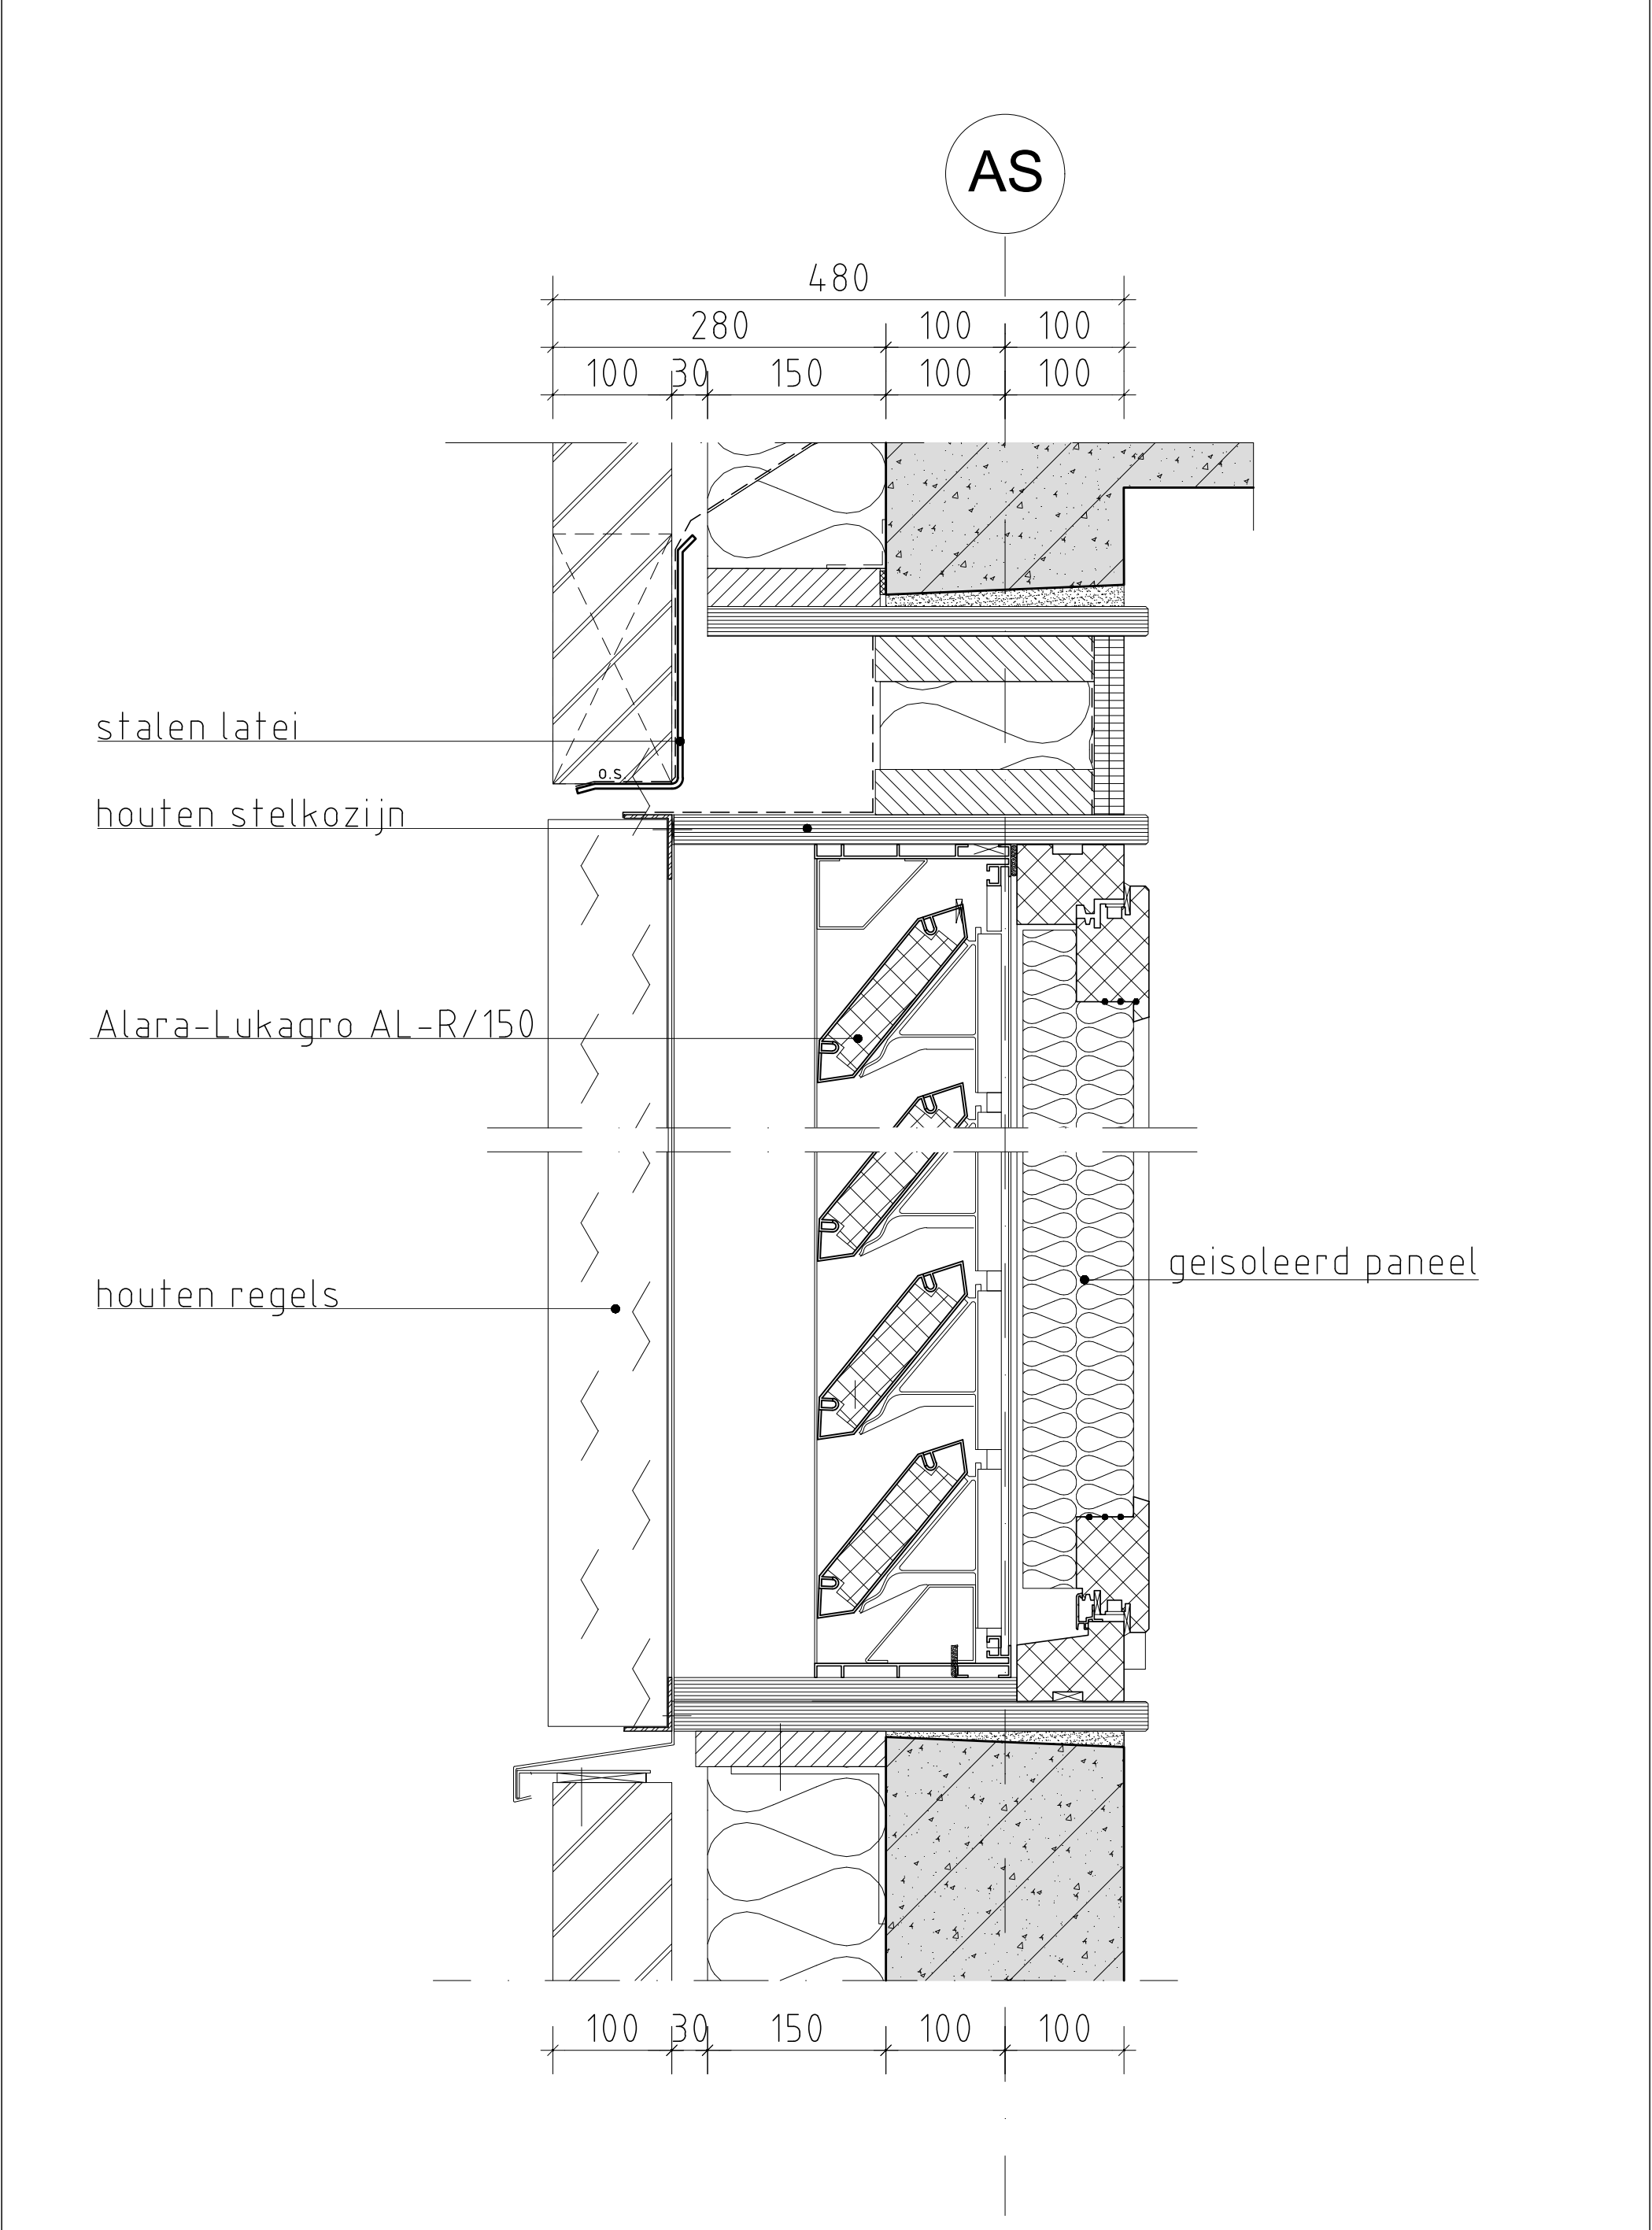

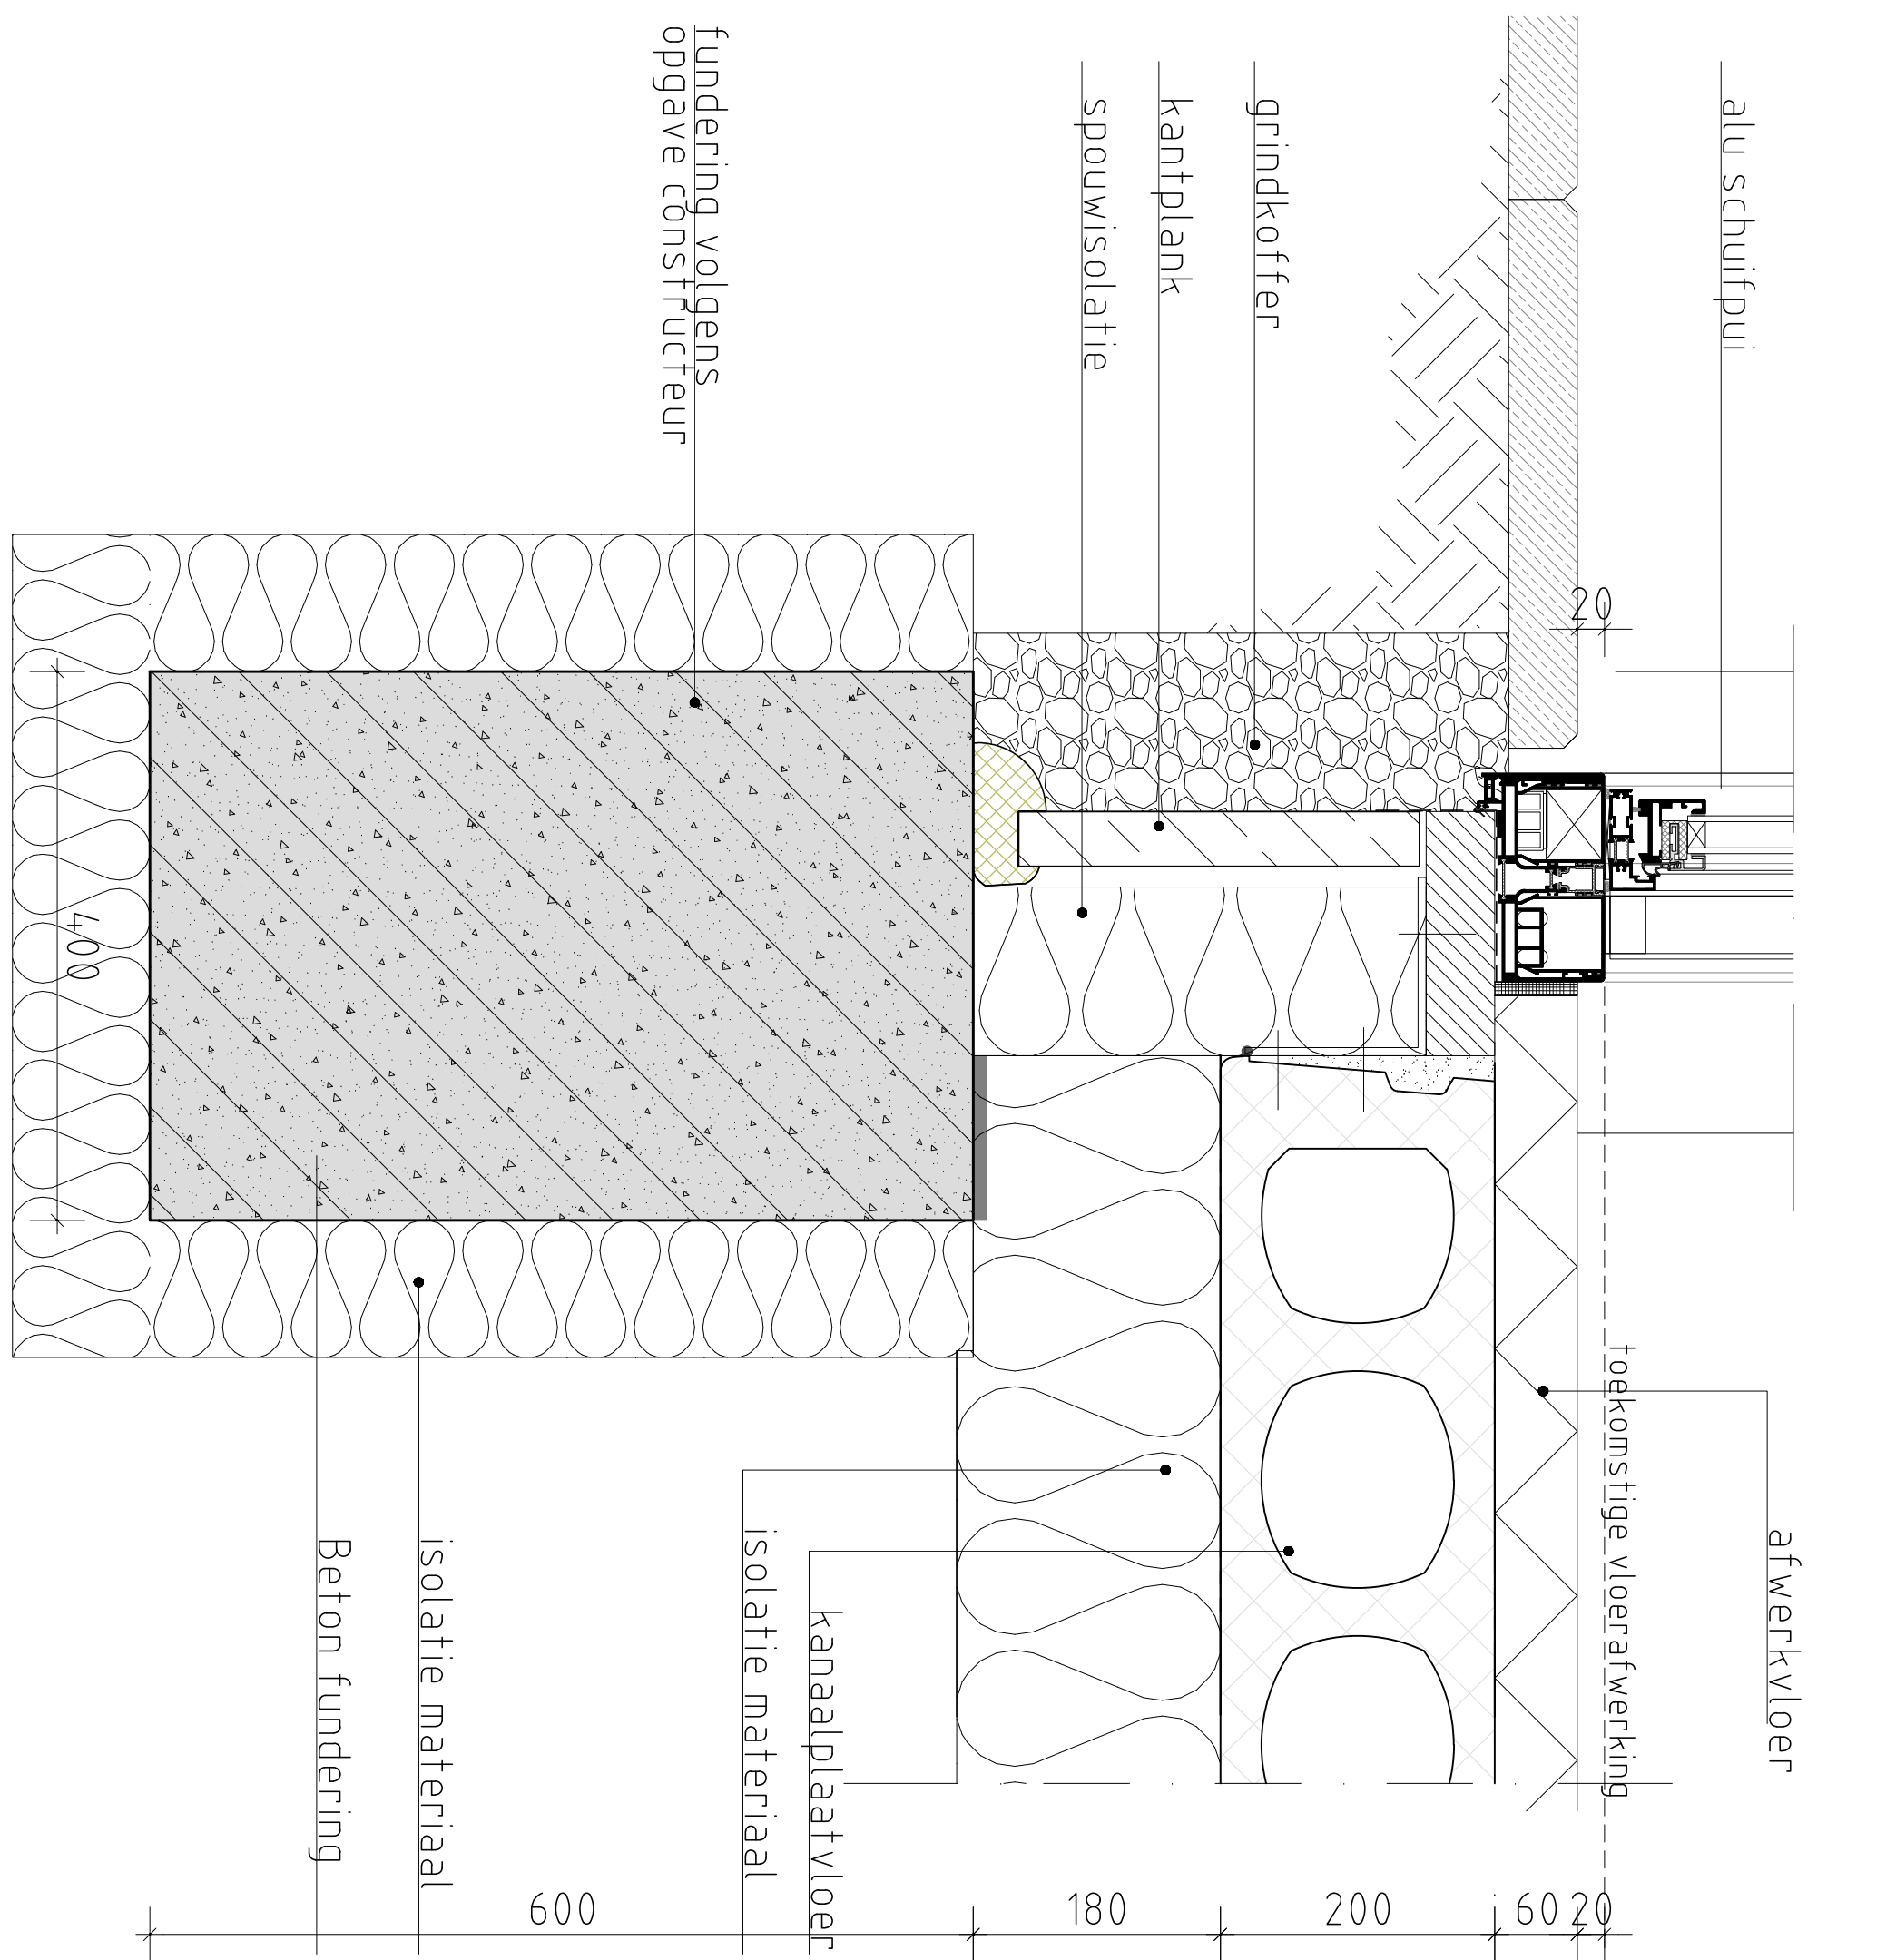

PEIL=0
=b.k.afgew. vl.

=b.k.ruwe. vl.
60-P

440-P
=b.k.fundering

1040-P
=o.k.fundering

Project nr.	: FSCTO
Schaal	: 1:5
Datum	: zie voorblad
Gewijzigd	: -
Status	: -,--

Detailnummer
V25




Rotterdamse Ontwikkelings Maatschappij



Detailnummer

V25

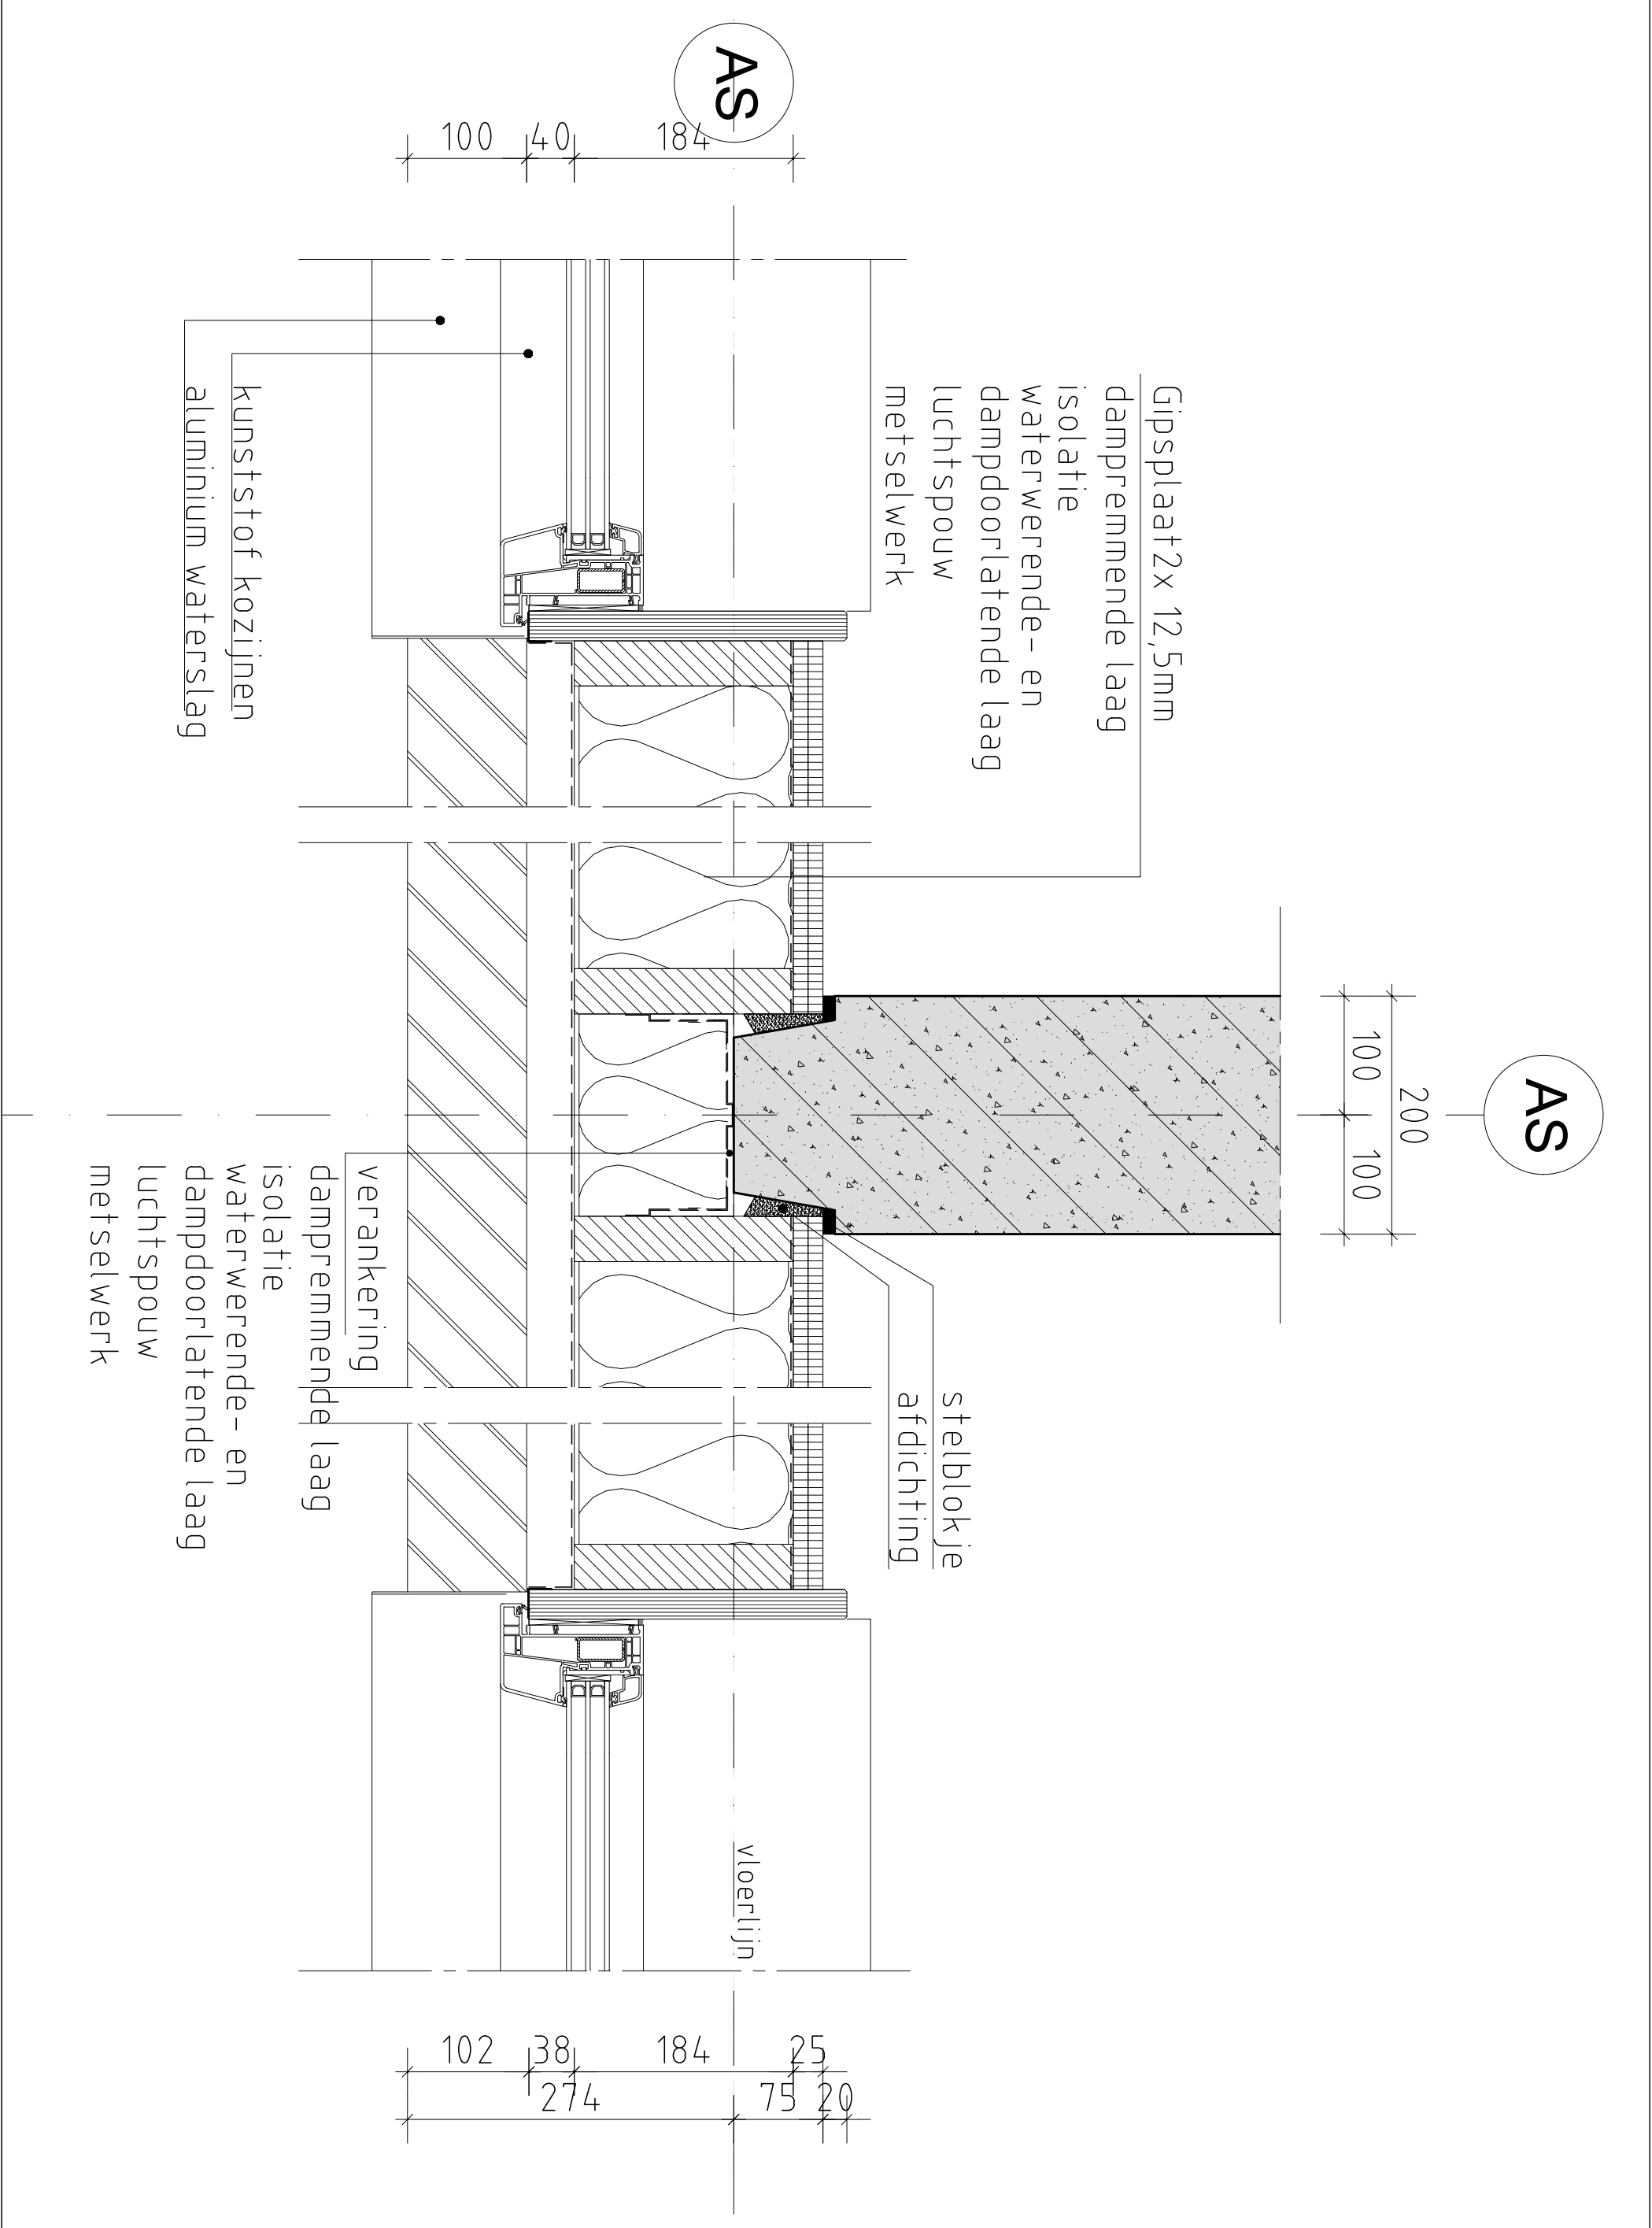

150
25 40 40 25
20

Gipsplaat 2x 12,5mm
metal stud 40mm incl isolatie
20mm spouw
metal stud 40mm incl isolatie
gipsplaat 2x 12,5mm

onderbreking

isolatieband
voegafwerking

AS

vloerlijn

kunststof kozijnen
aluminium waterslag

Gipsplaat 2x 12,5mm
dampremmende laag
isolatie
waterwerende- en
dampdoorlatende laag
luchtspuw
metselwerk

100 40 184 25
274 75 20


Detailnummer
H02

Project nr. : FSCTO
Schaal : 1:5
Datum : zie voorblad
Gewijzigd : -
Status : -,--



Detailnummer

H02

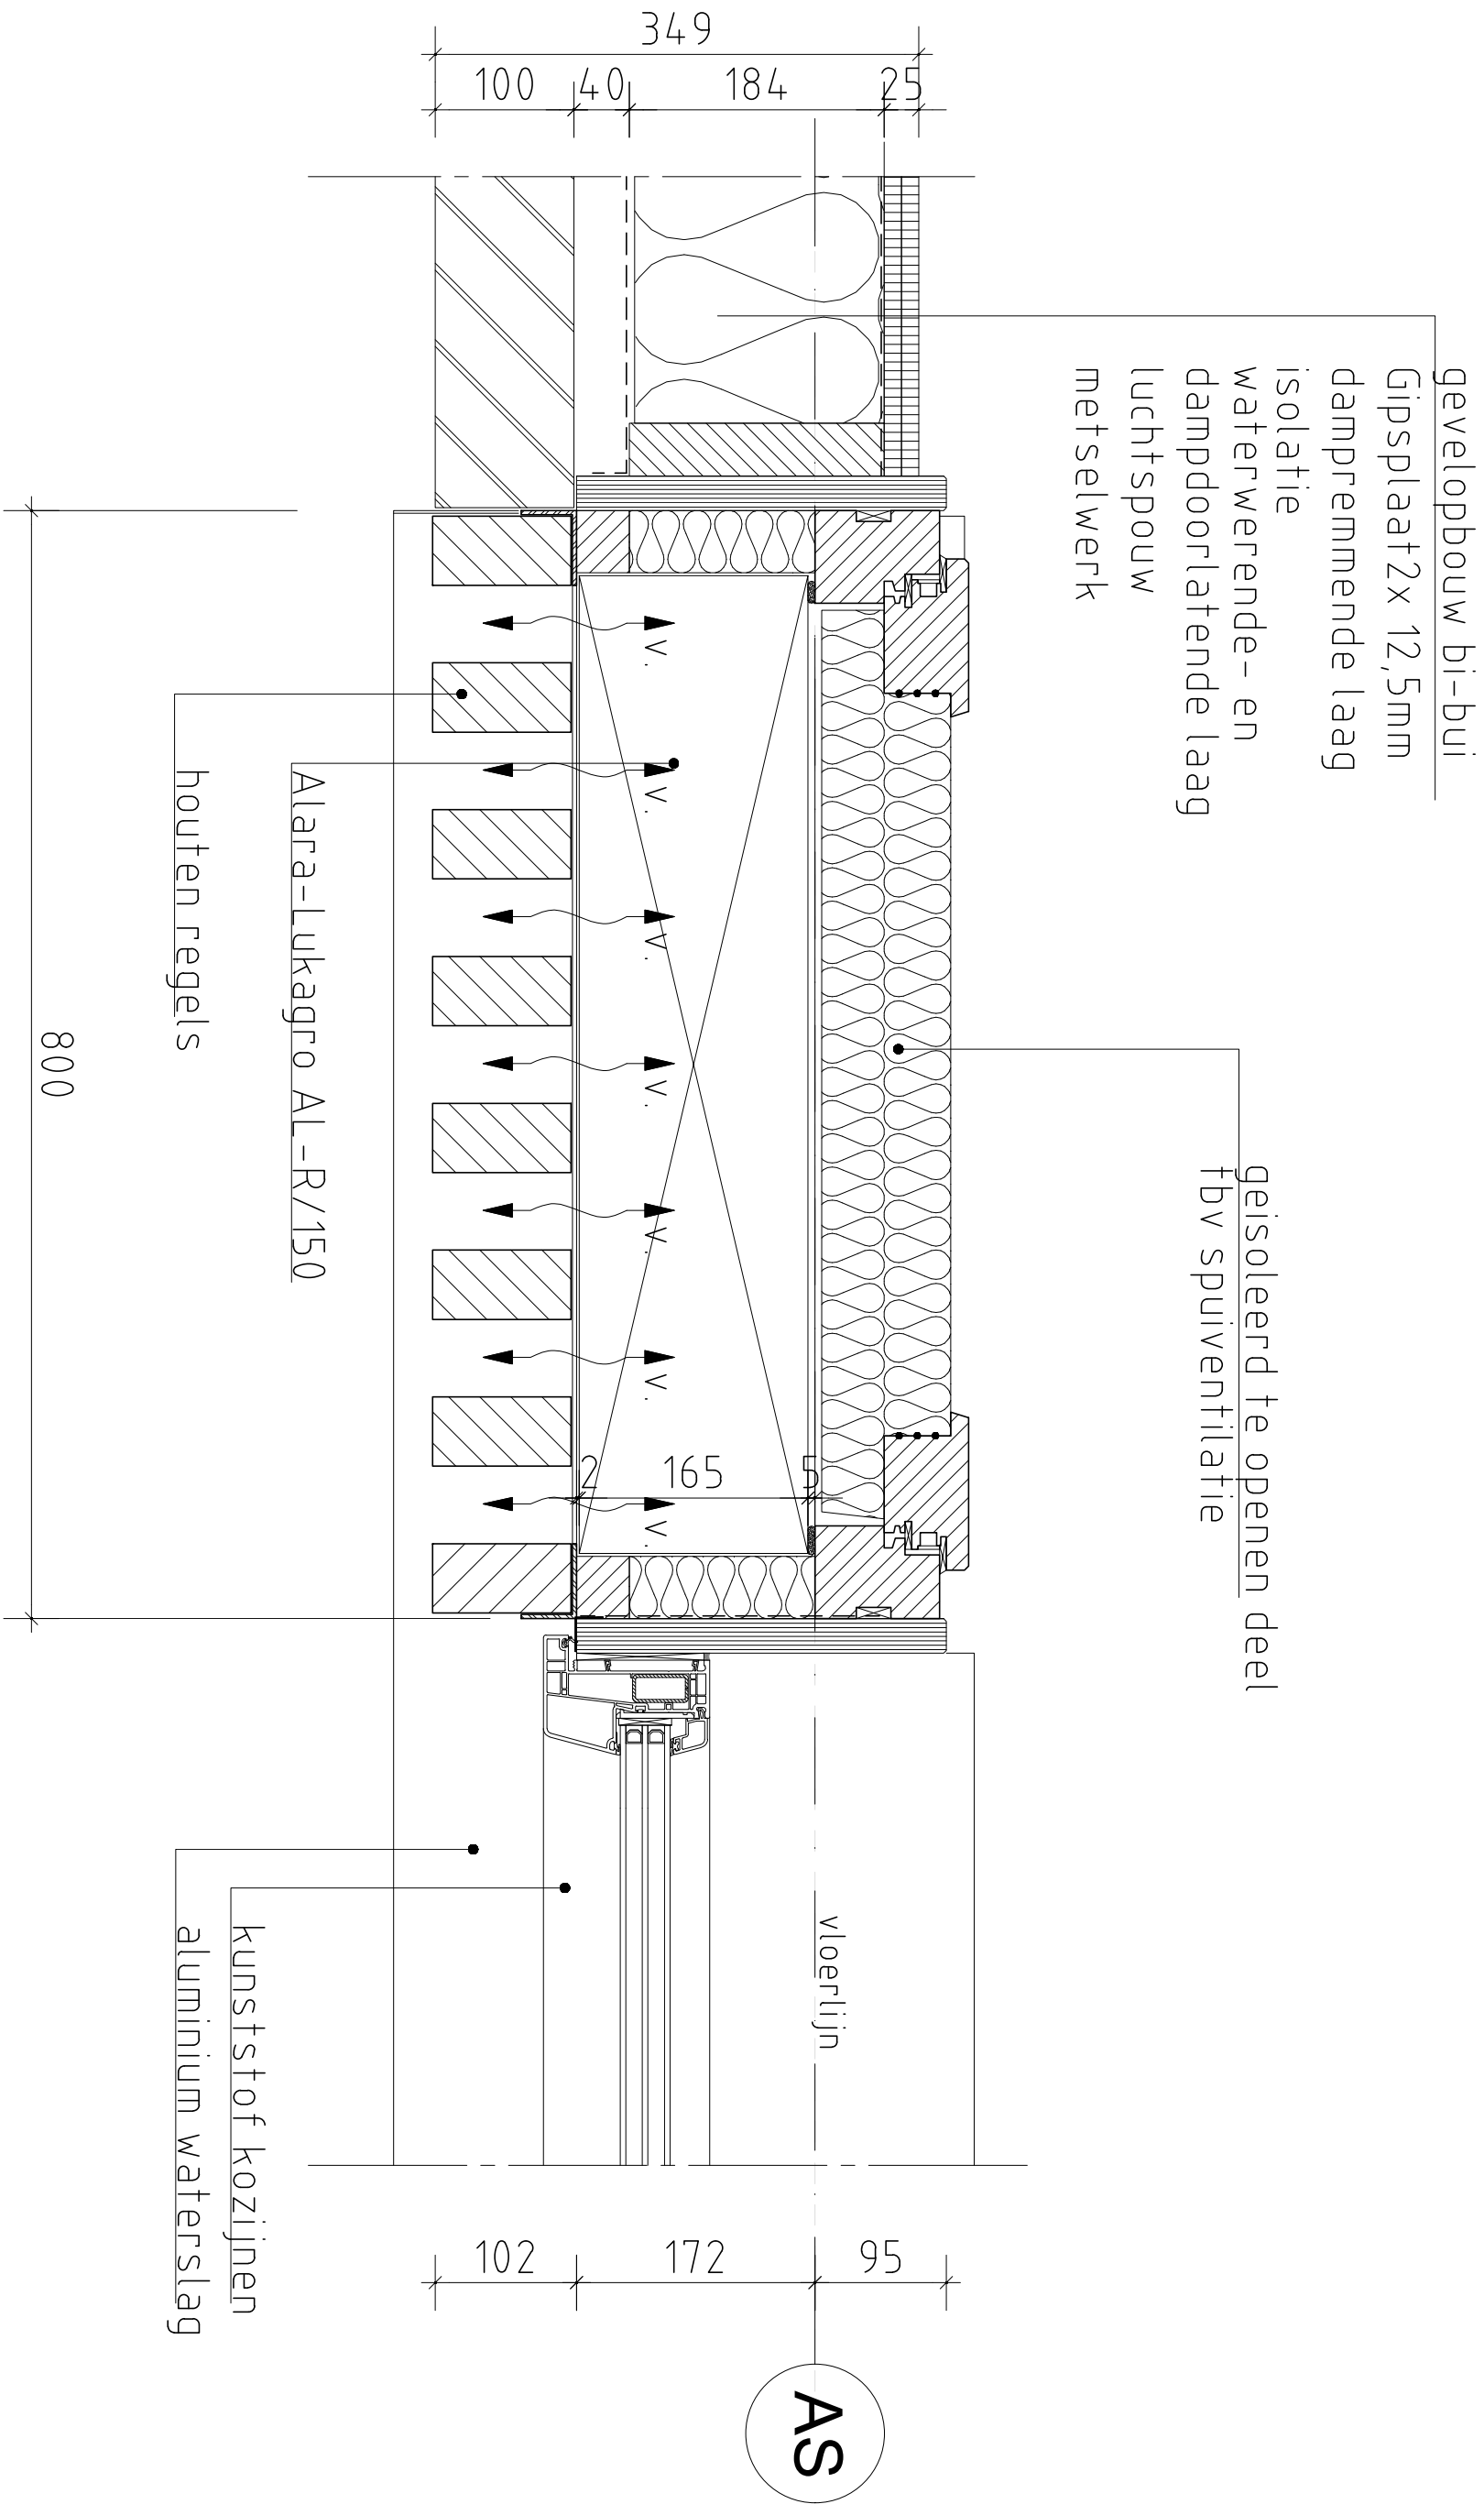

Detailnummer


H03

Project nr.	: FSCTO
Schaal	: 1:5
Datum	: zie voorblad
Gewijzigd	: -
Status	: -,--



Detailnummer

H03

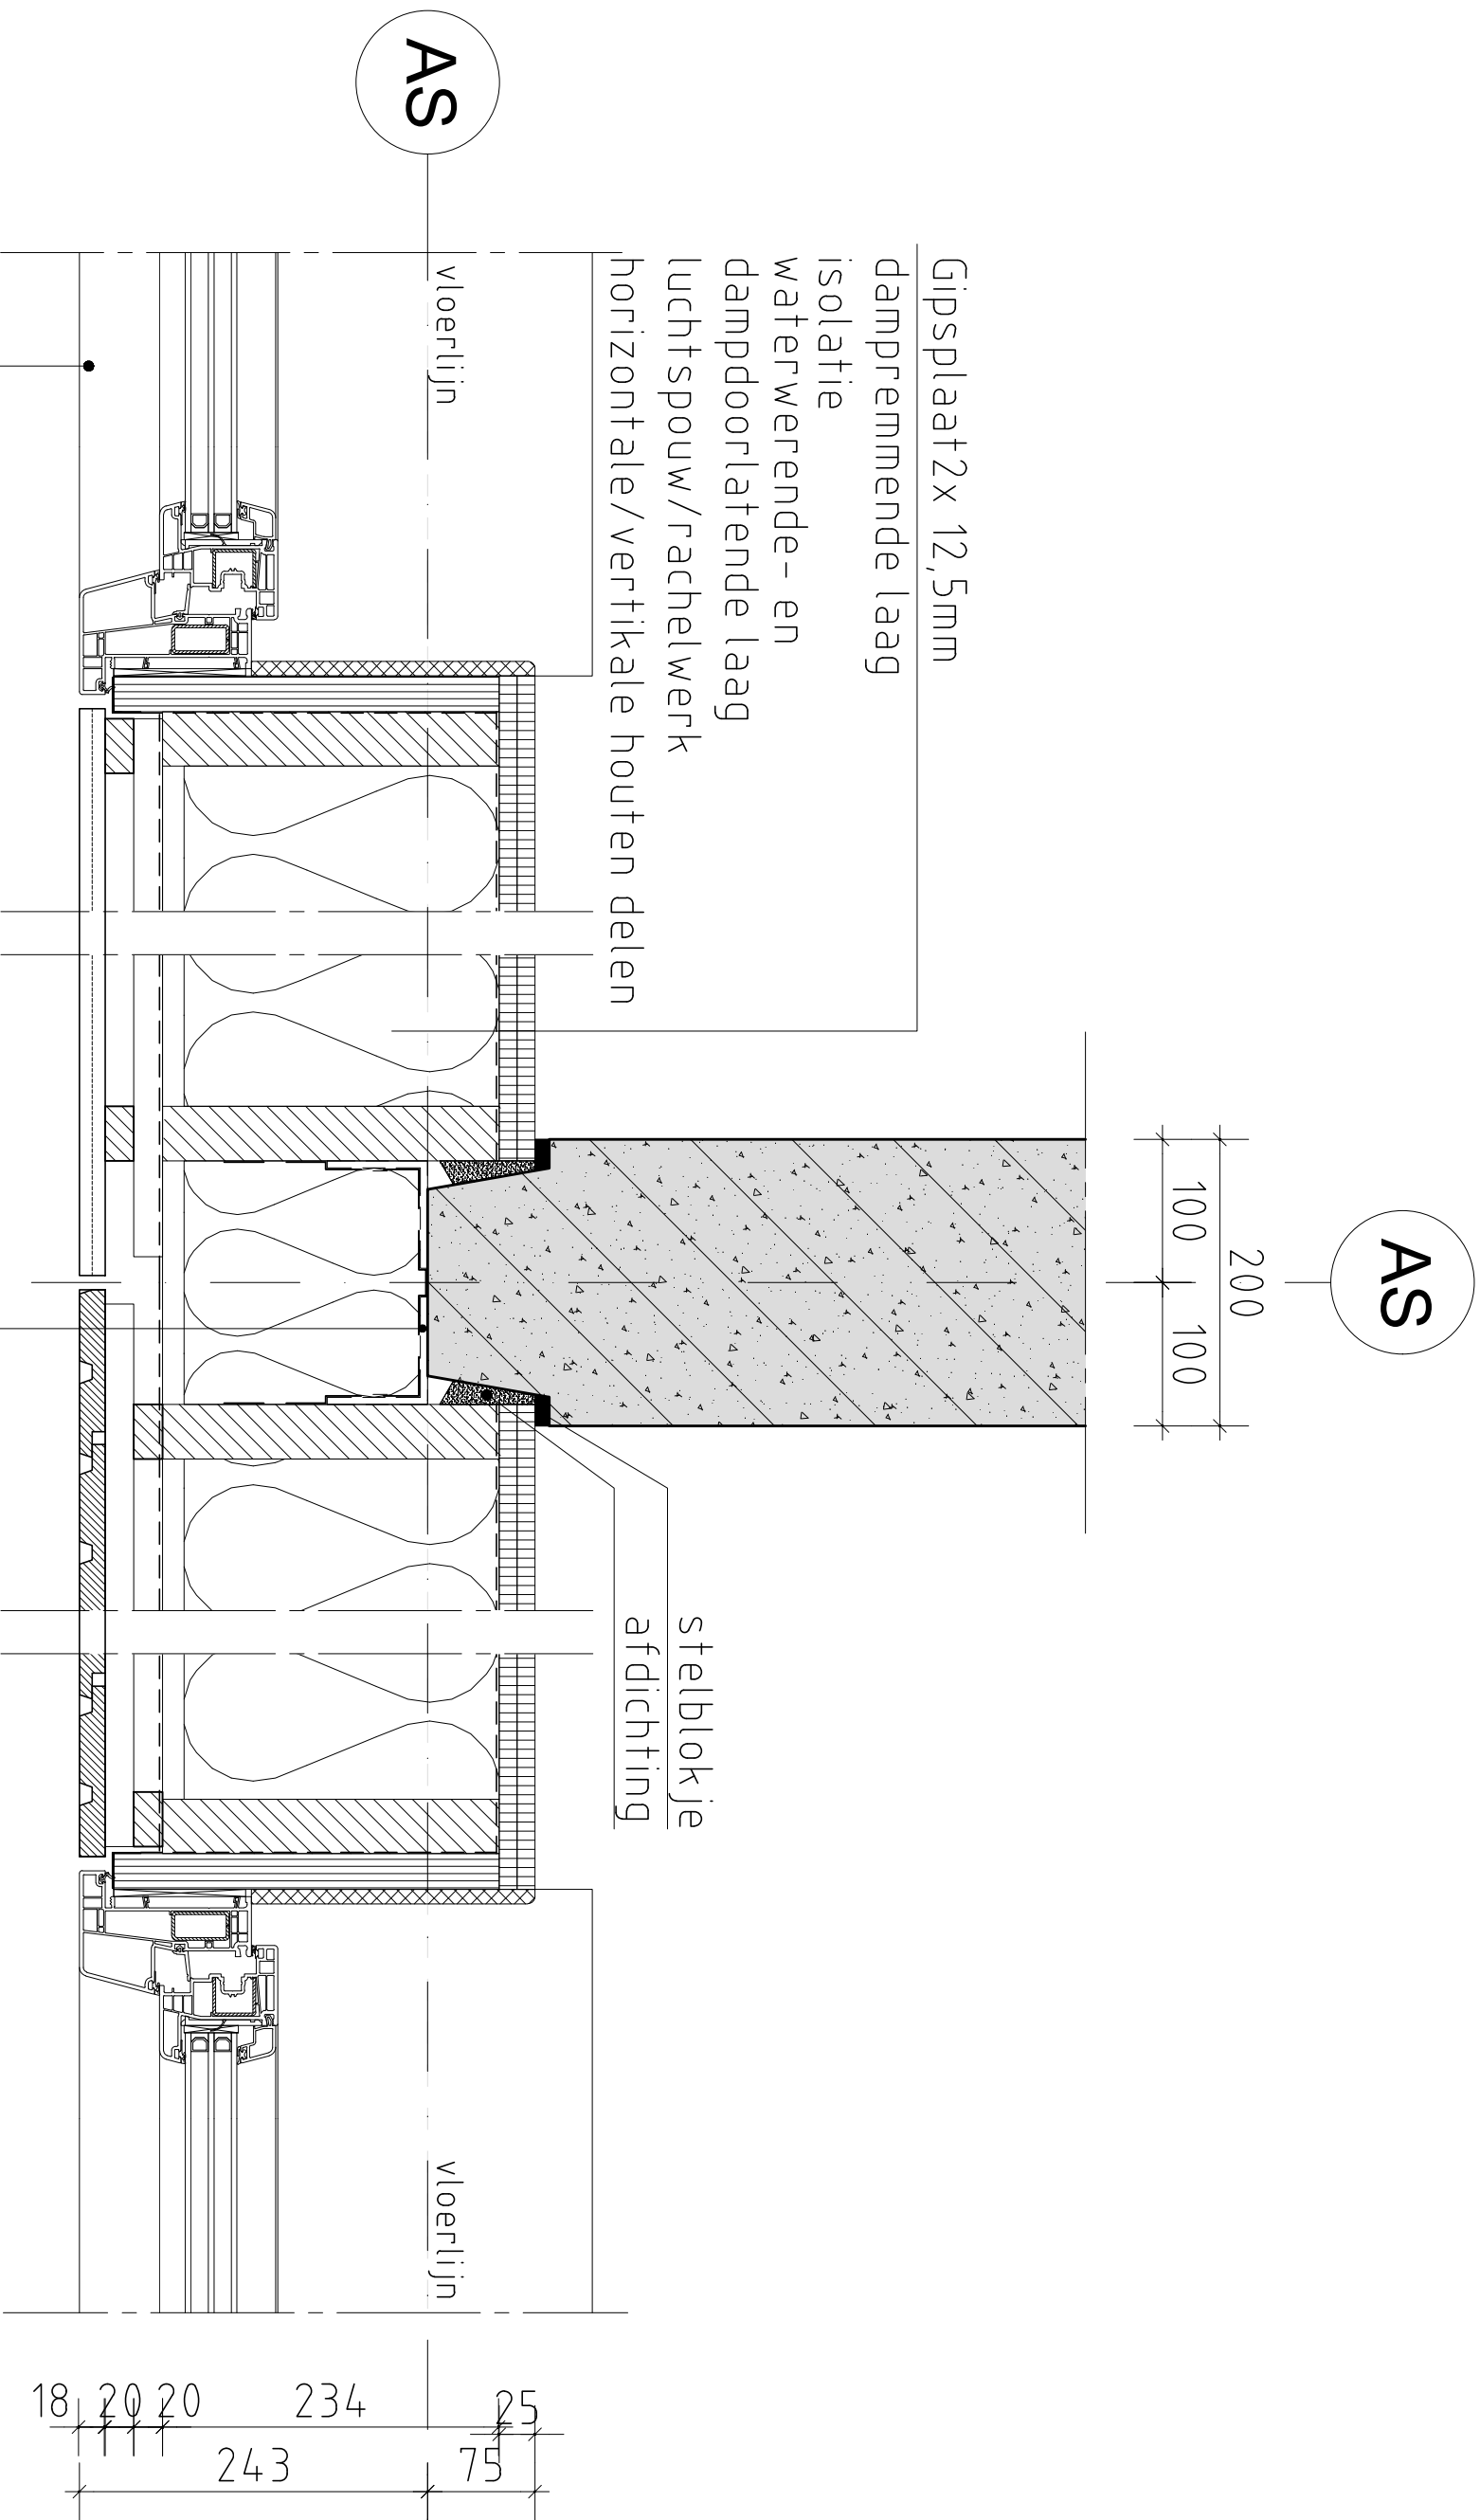

DETAIL BINNENGEVELS

Project nr.	: FSCTO
Schaal	: 1:5
Datum	: zie voorblad
Gewijzigd	: -
Status	: -,--

Detailnummer


H04



Rotterdamse Ontwikkelings Maatschappij

Detailnummer

H04

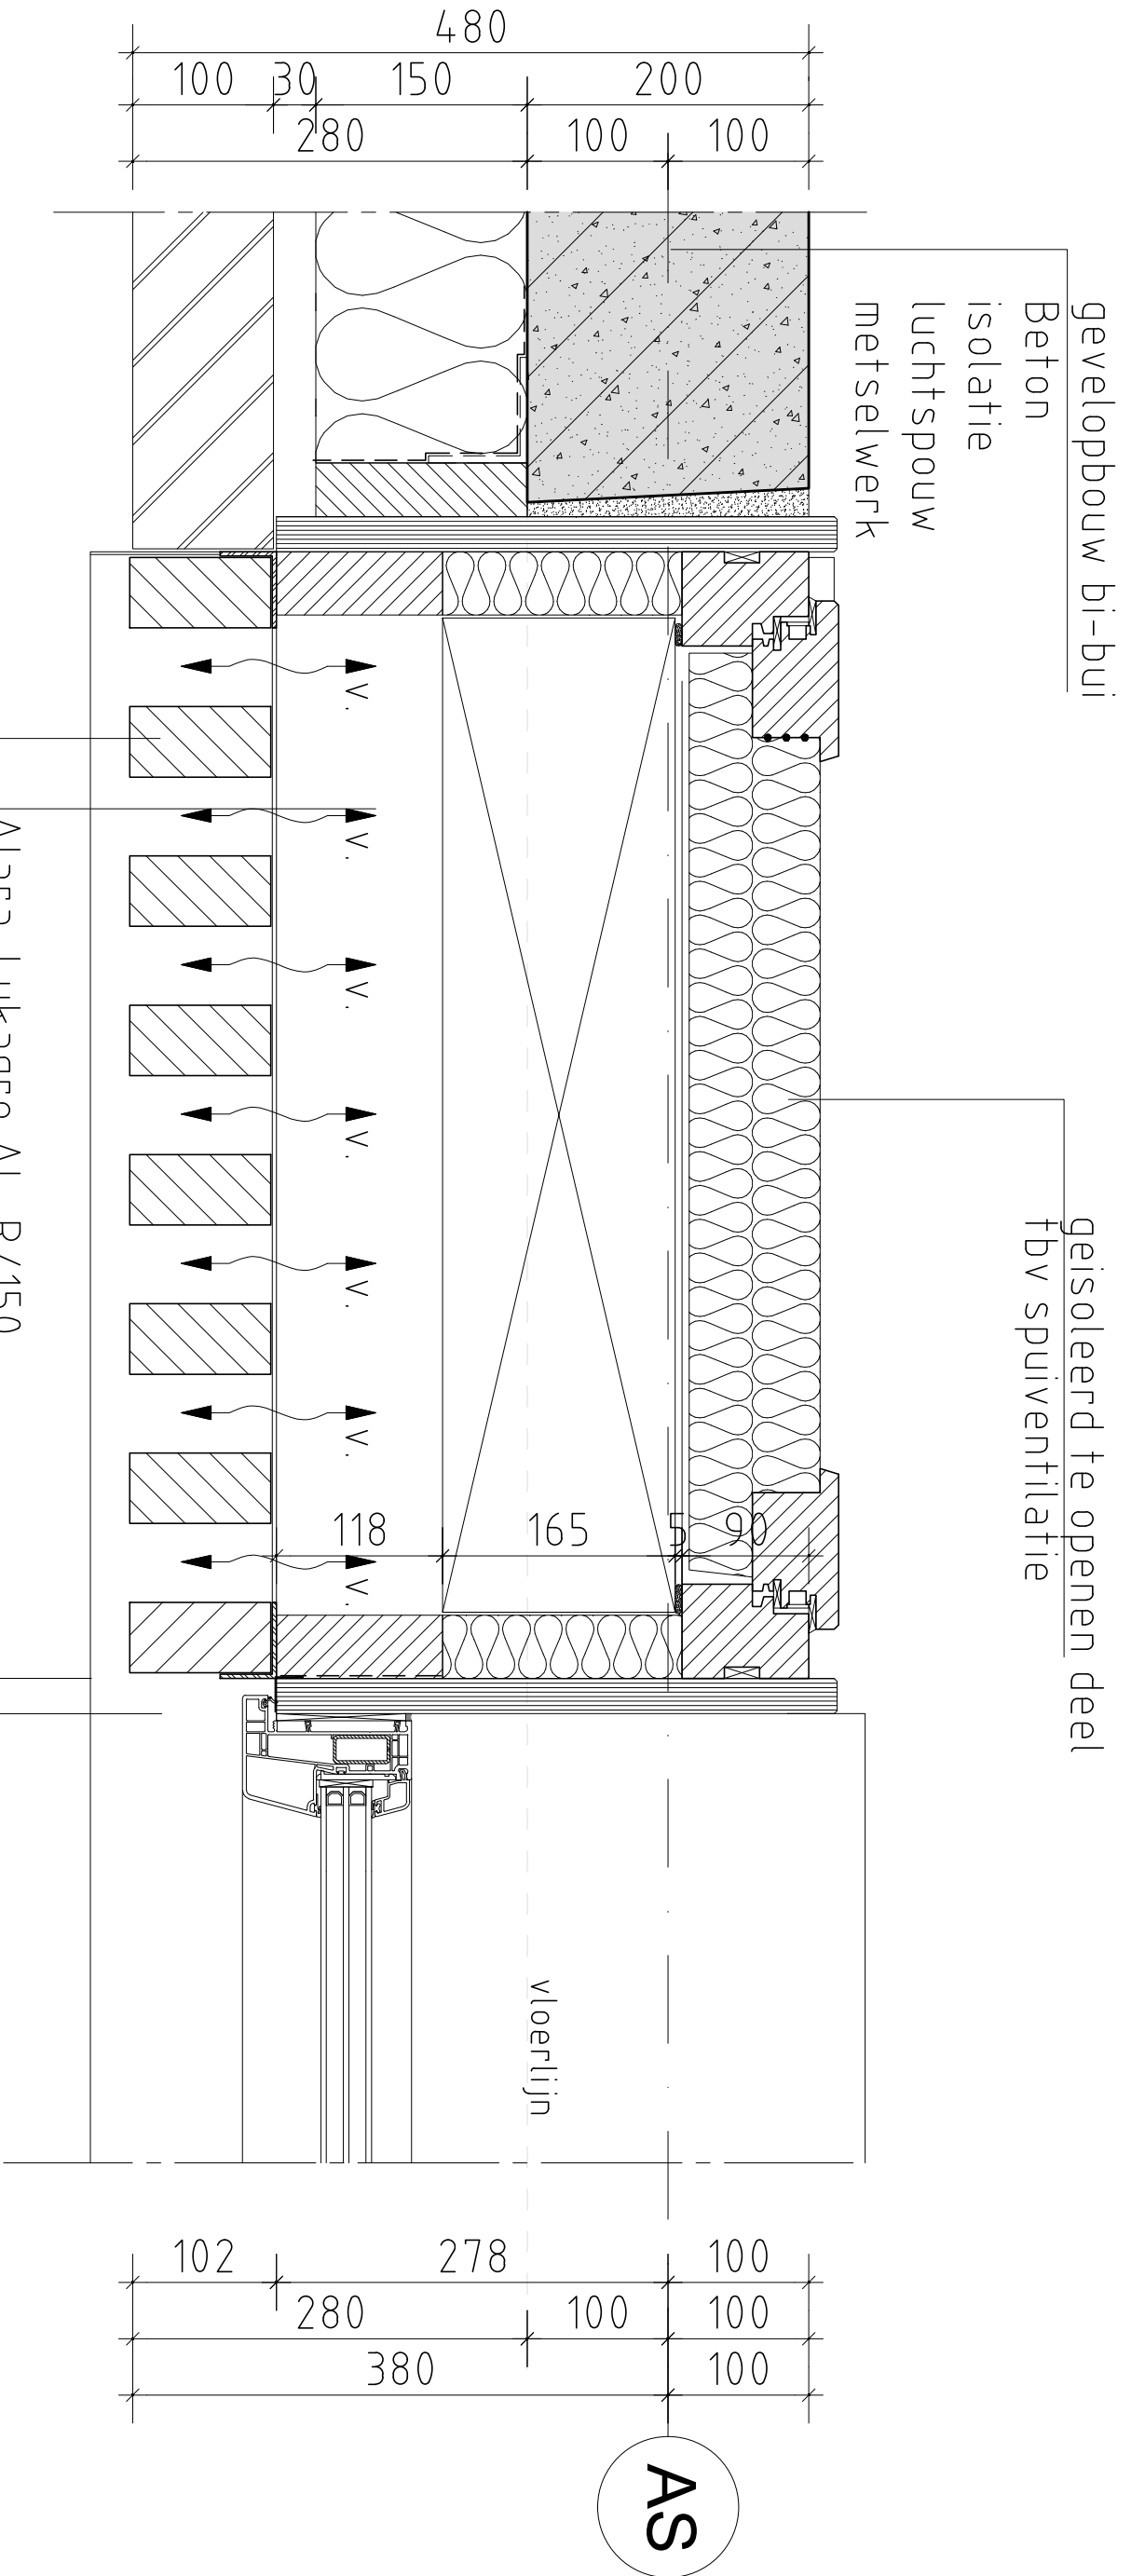


Detailnummer
H05

Project nr.	: FSCTO
Schaal	: 1:5
Datum	: zie voorblad
Gewijzigd	: -
Status	: -,--



Detailnummer

H05

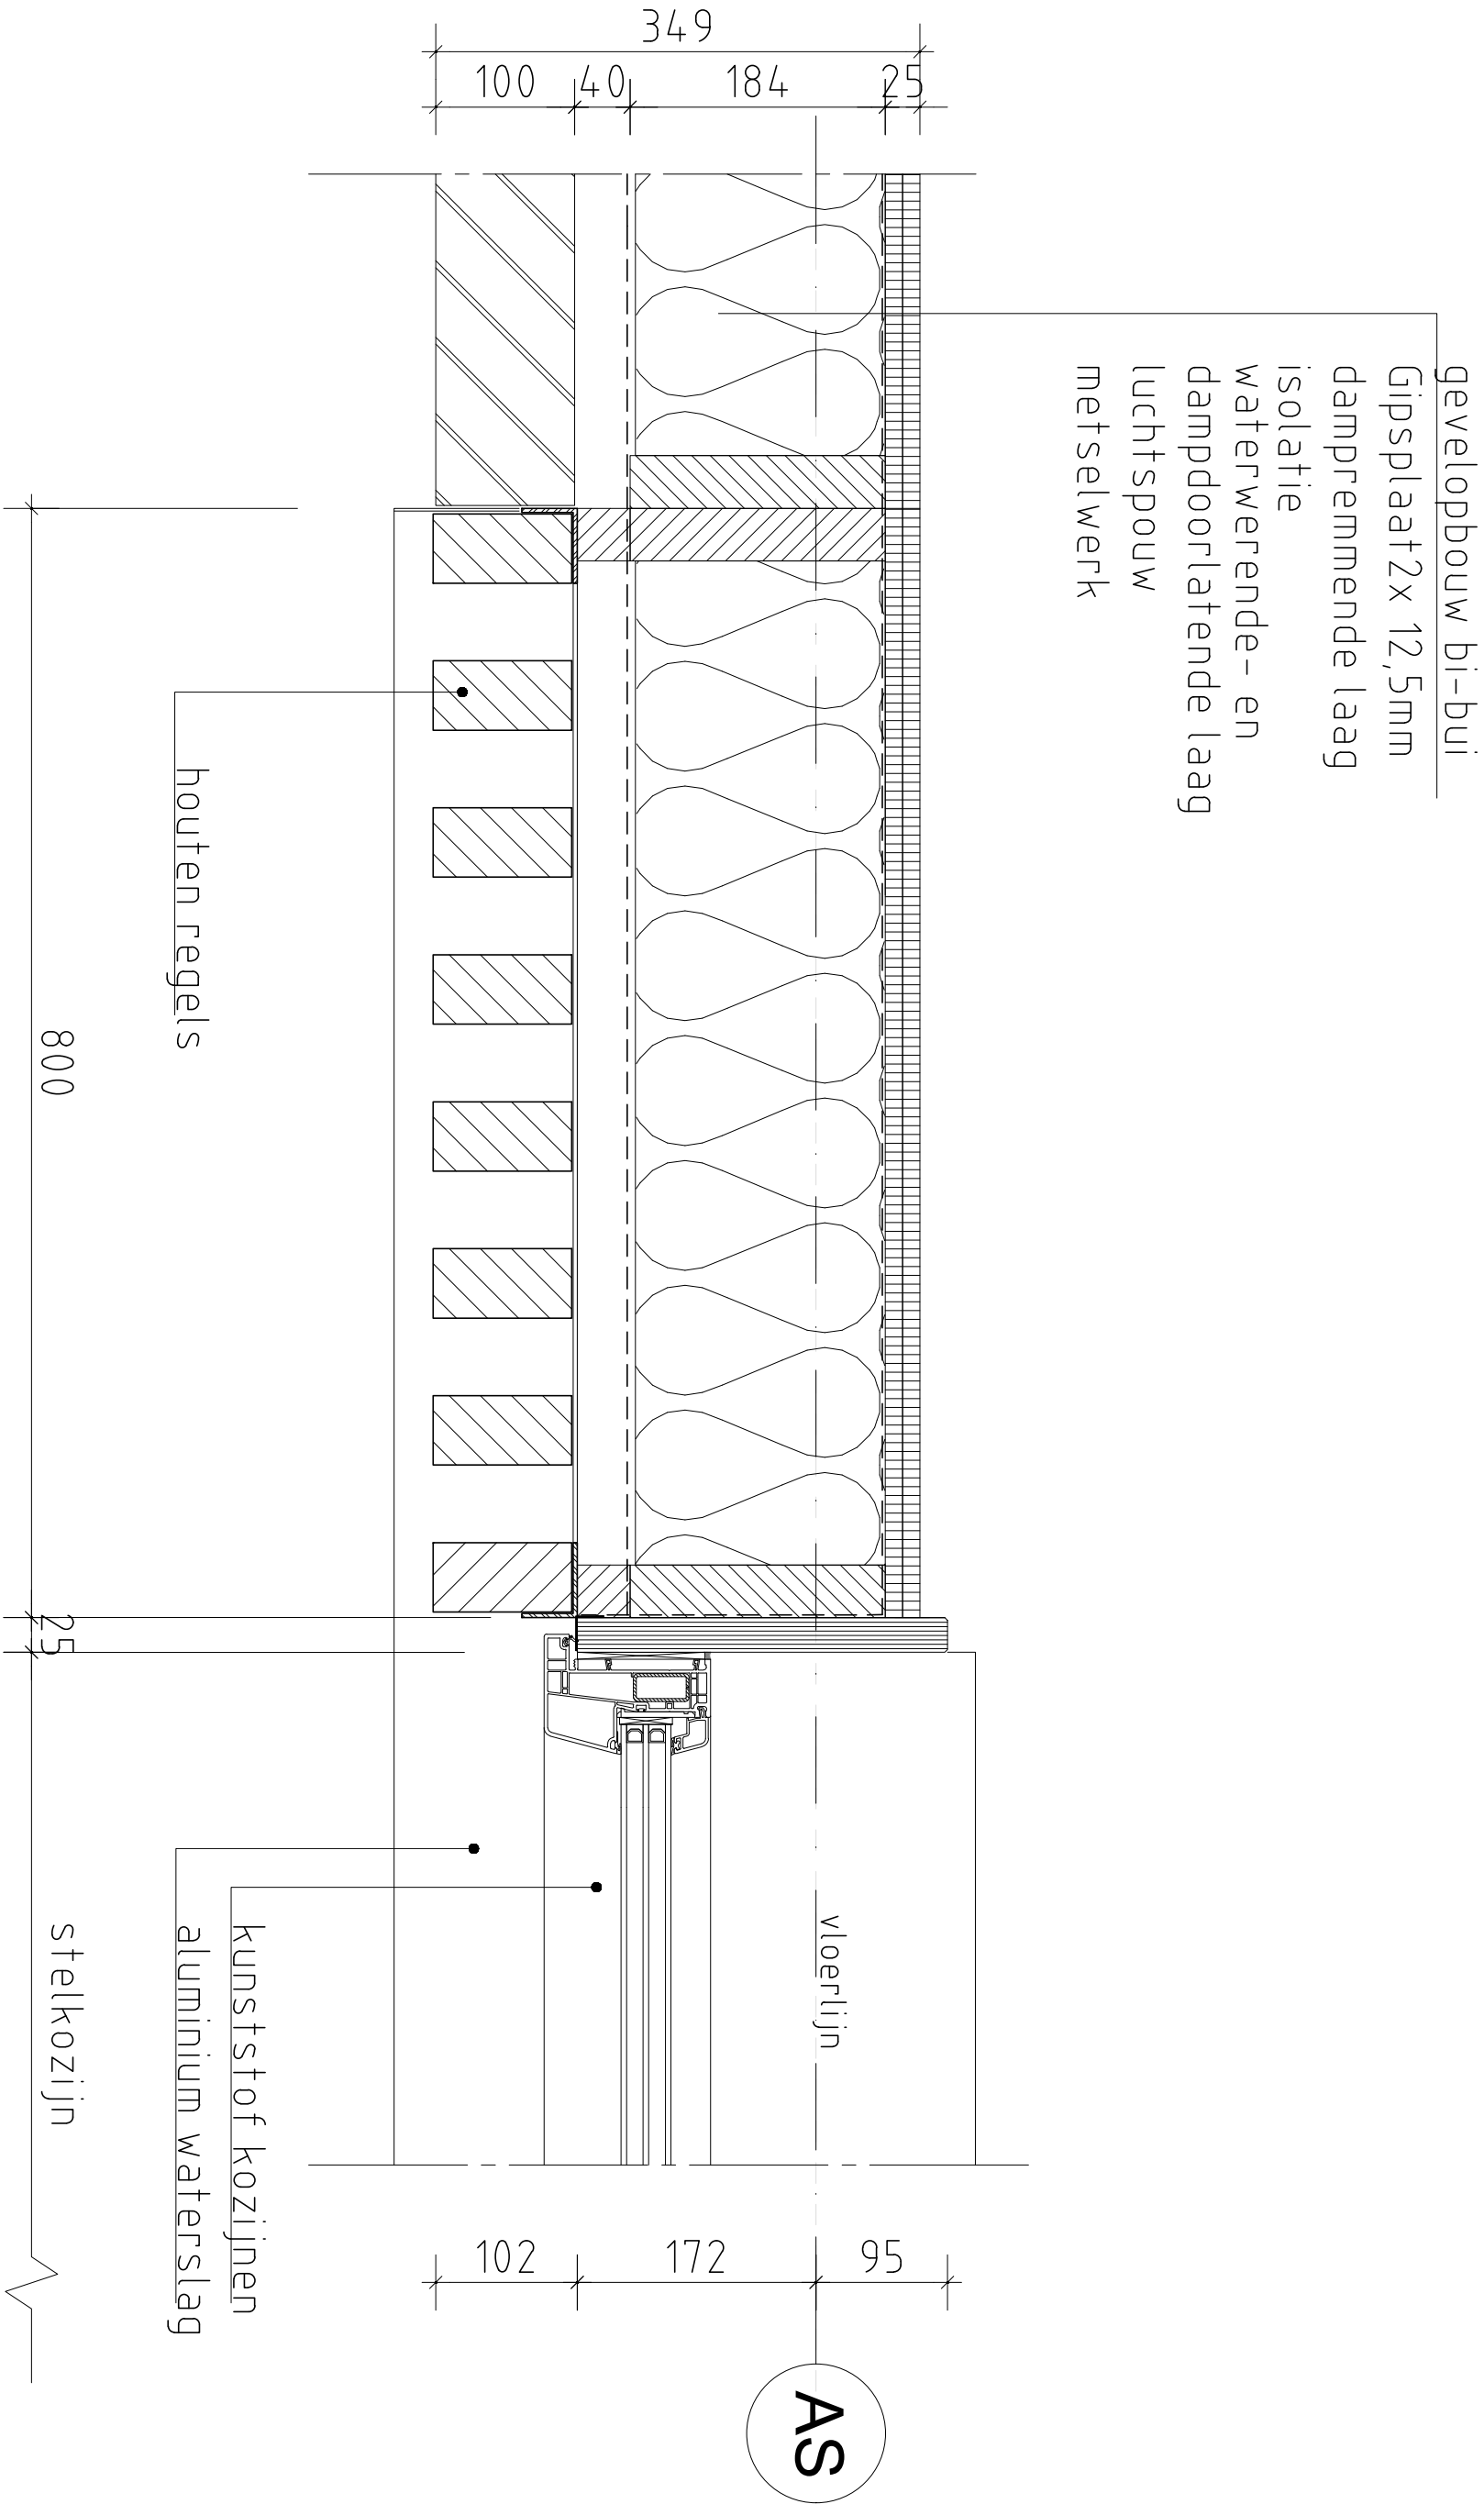


Detailnummer
H06

Project nr.	: FSCTO
Schaal	: 1:5
Datum	: zie voorblad
Gewijzigd	: -
Status	: -,--



Detailnummer

H06

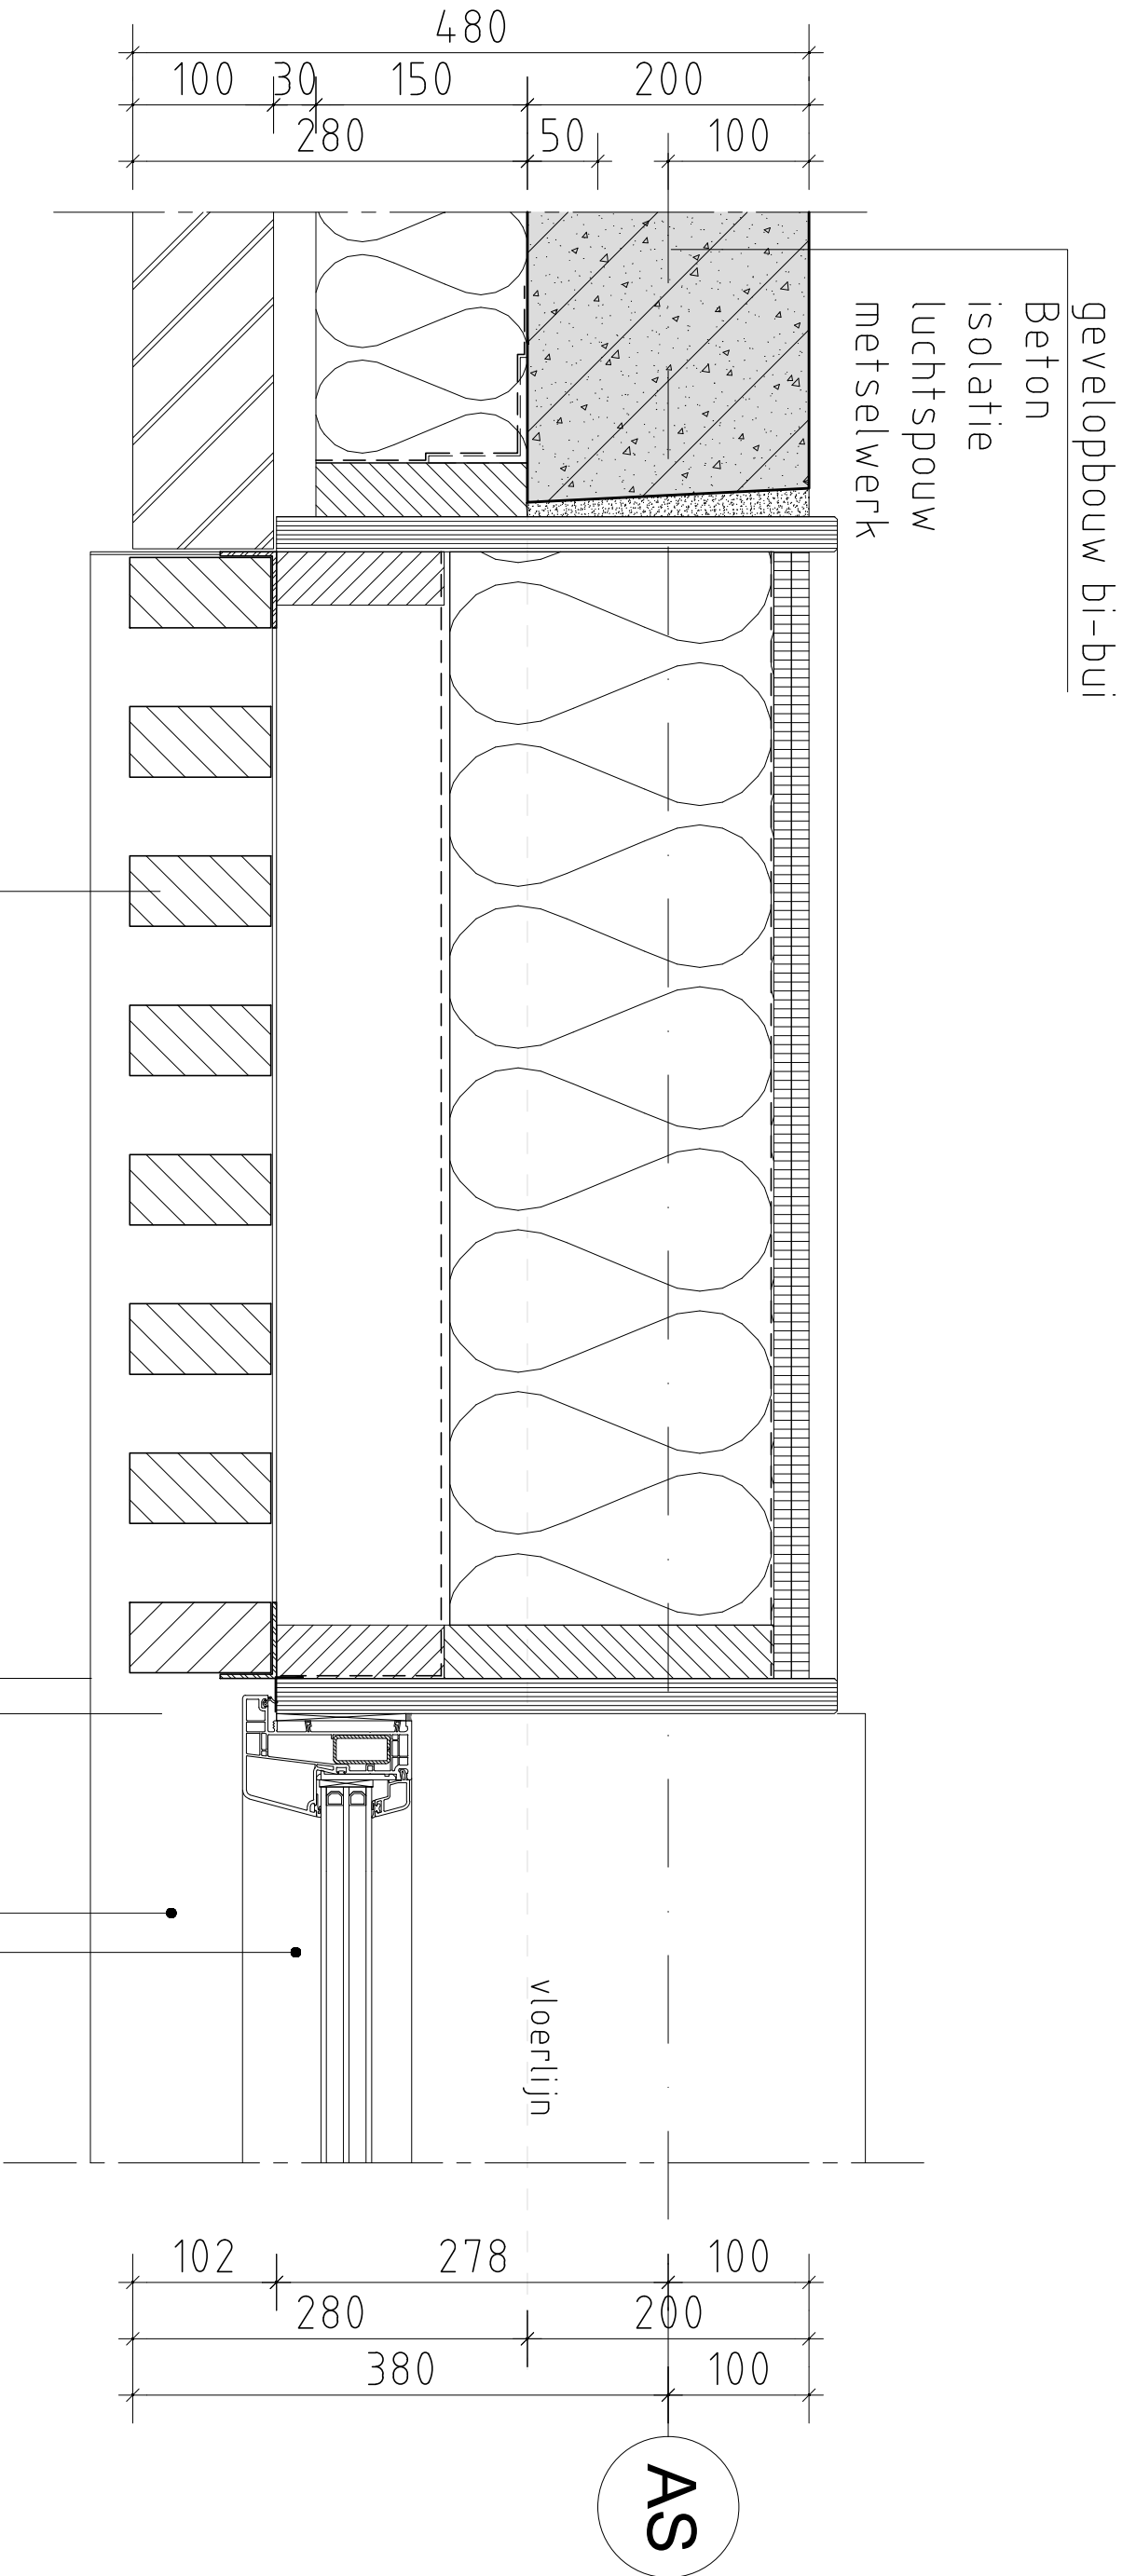


Detailnummer
H07

Project nr. : FSCTO
Schaal : 1:5
Datum : zie voorblad
Gewijzigd : -
Status : -,--



Detailnummer

H07

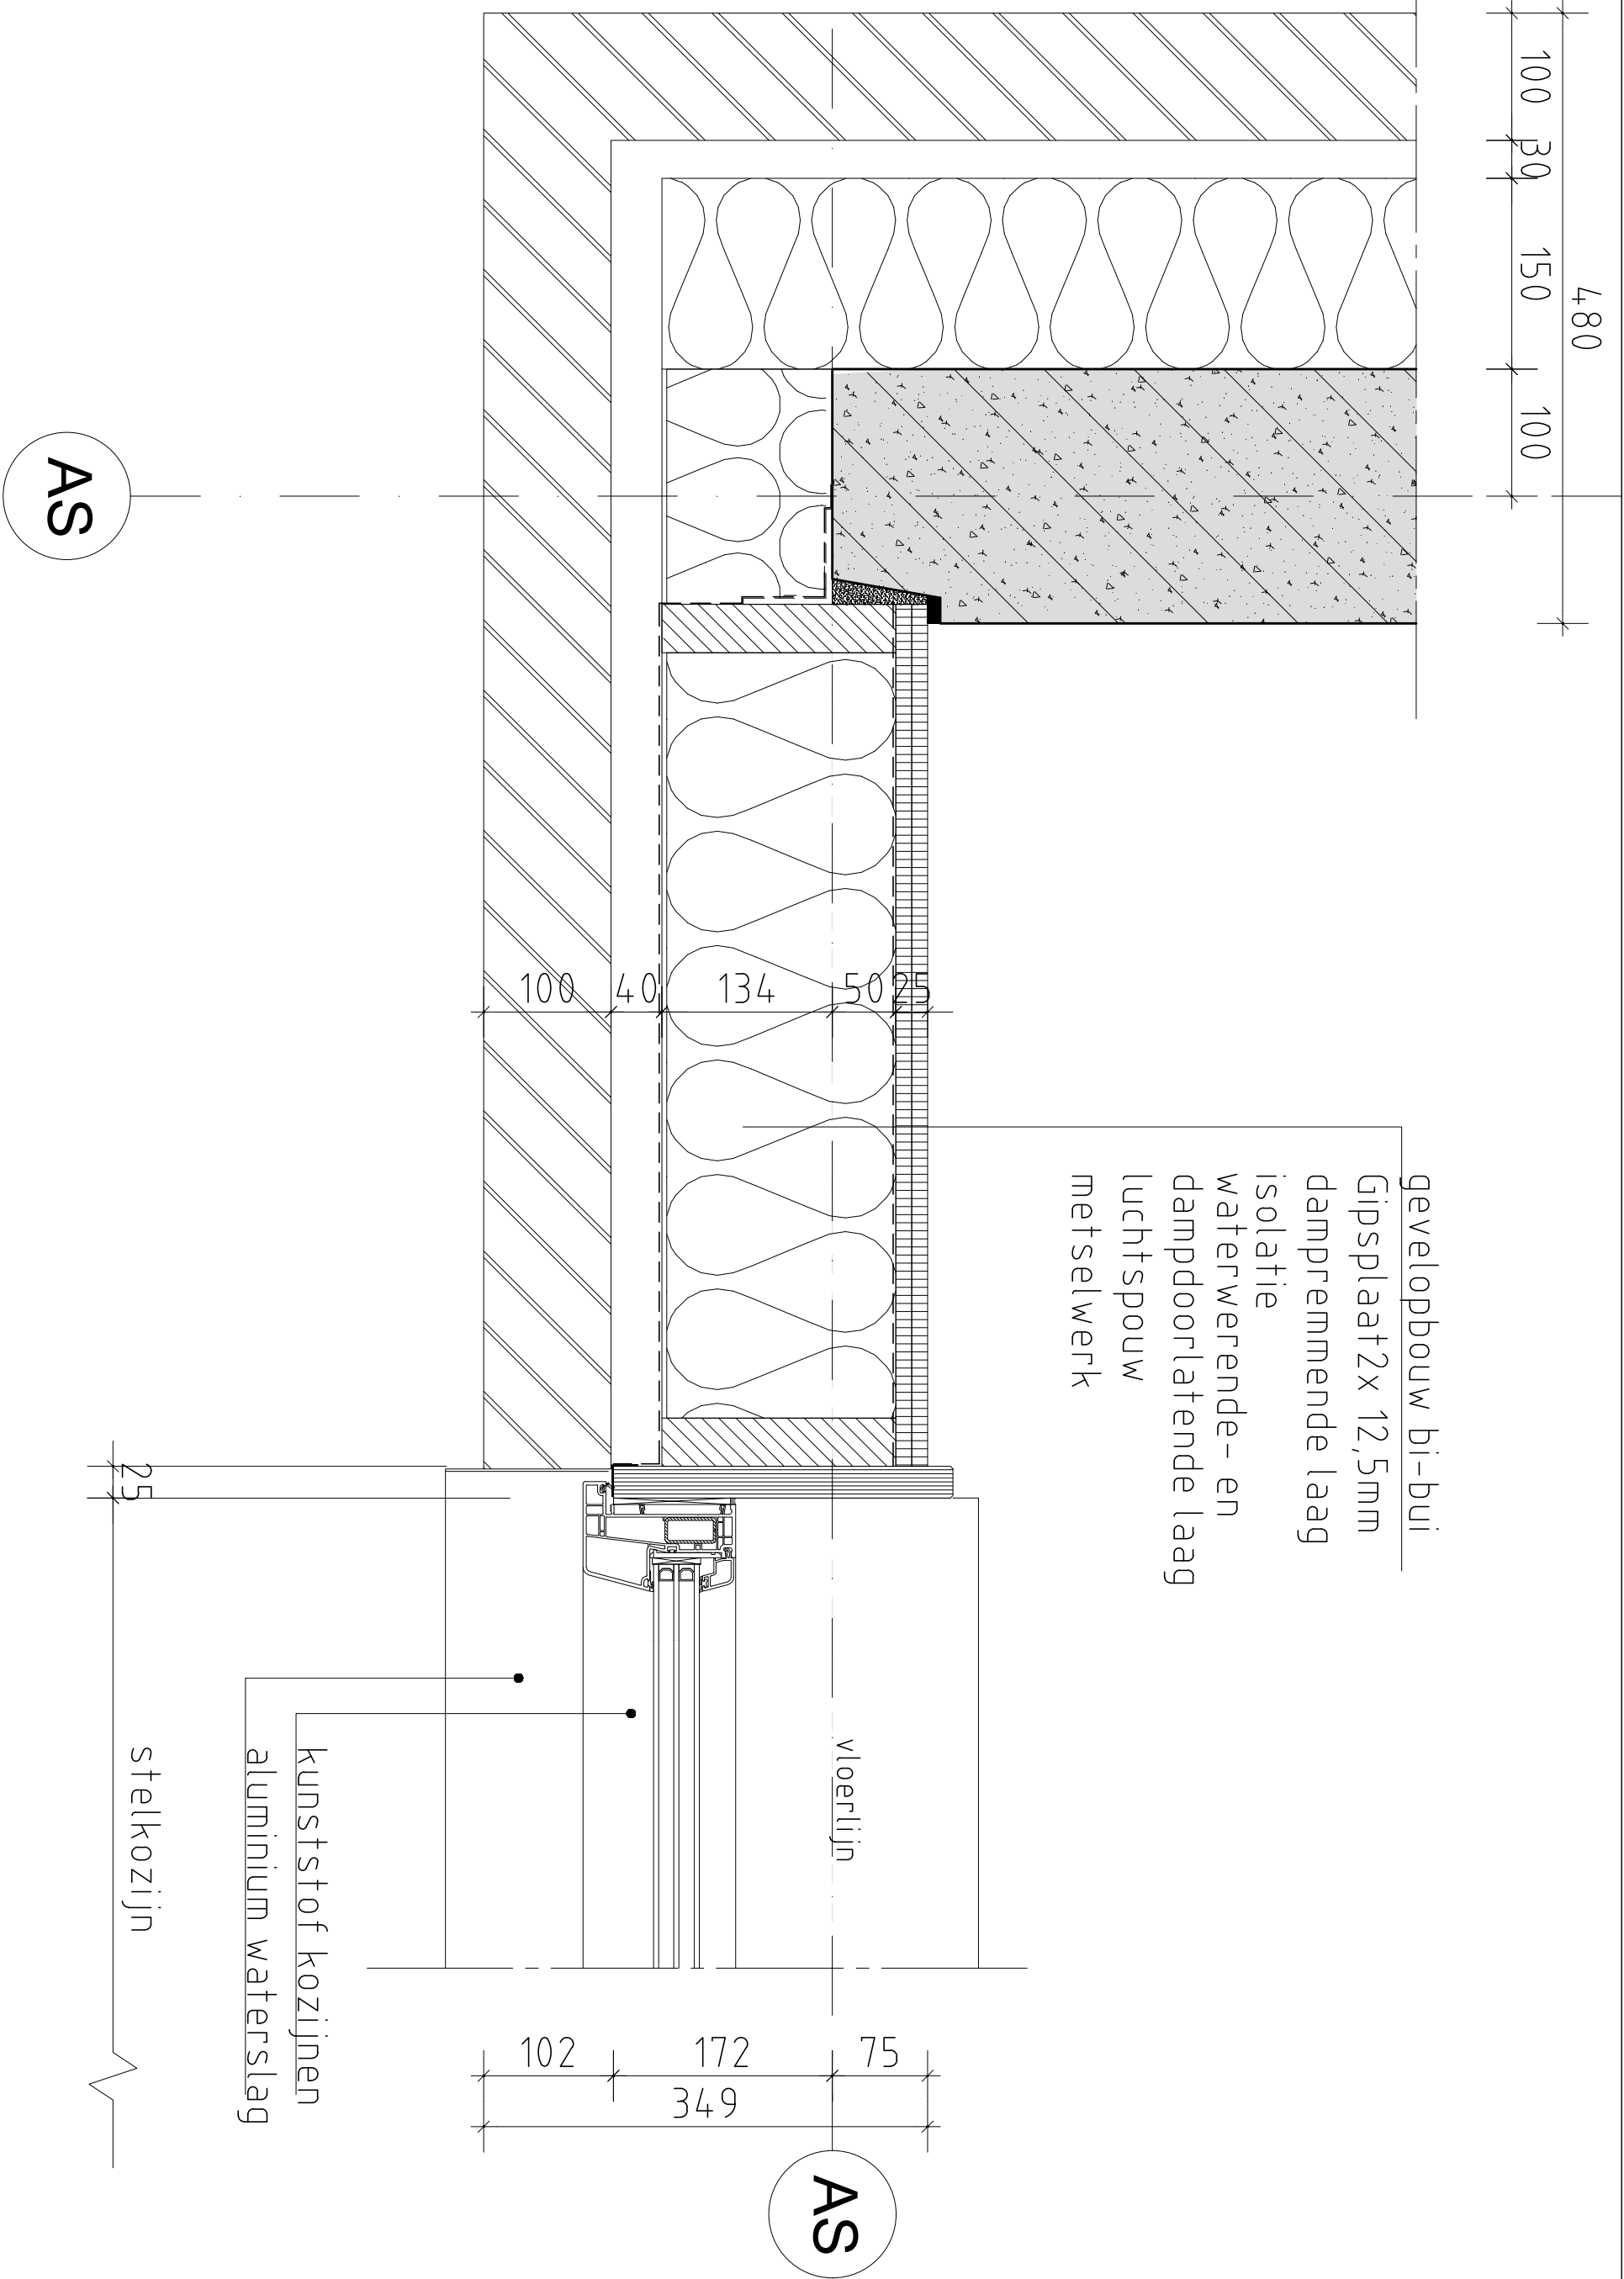

Detailnummer

H08

Project nr.	: FSCTO
Schaal	: 1:5
Datum	: zie voorblad
Gewijzigd	: -
Status	: -,--



Detailnummer

H08