


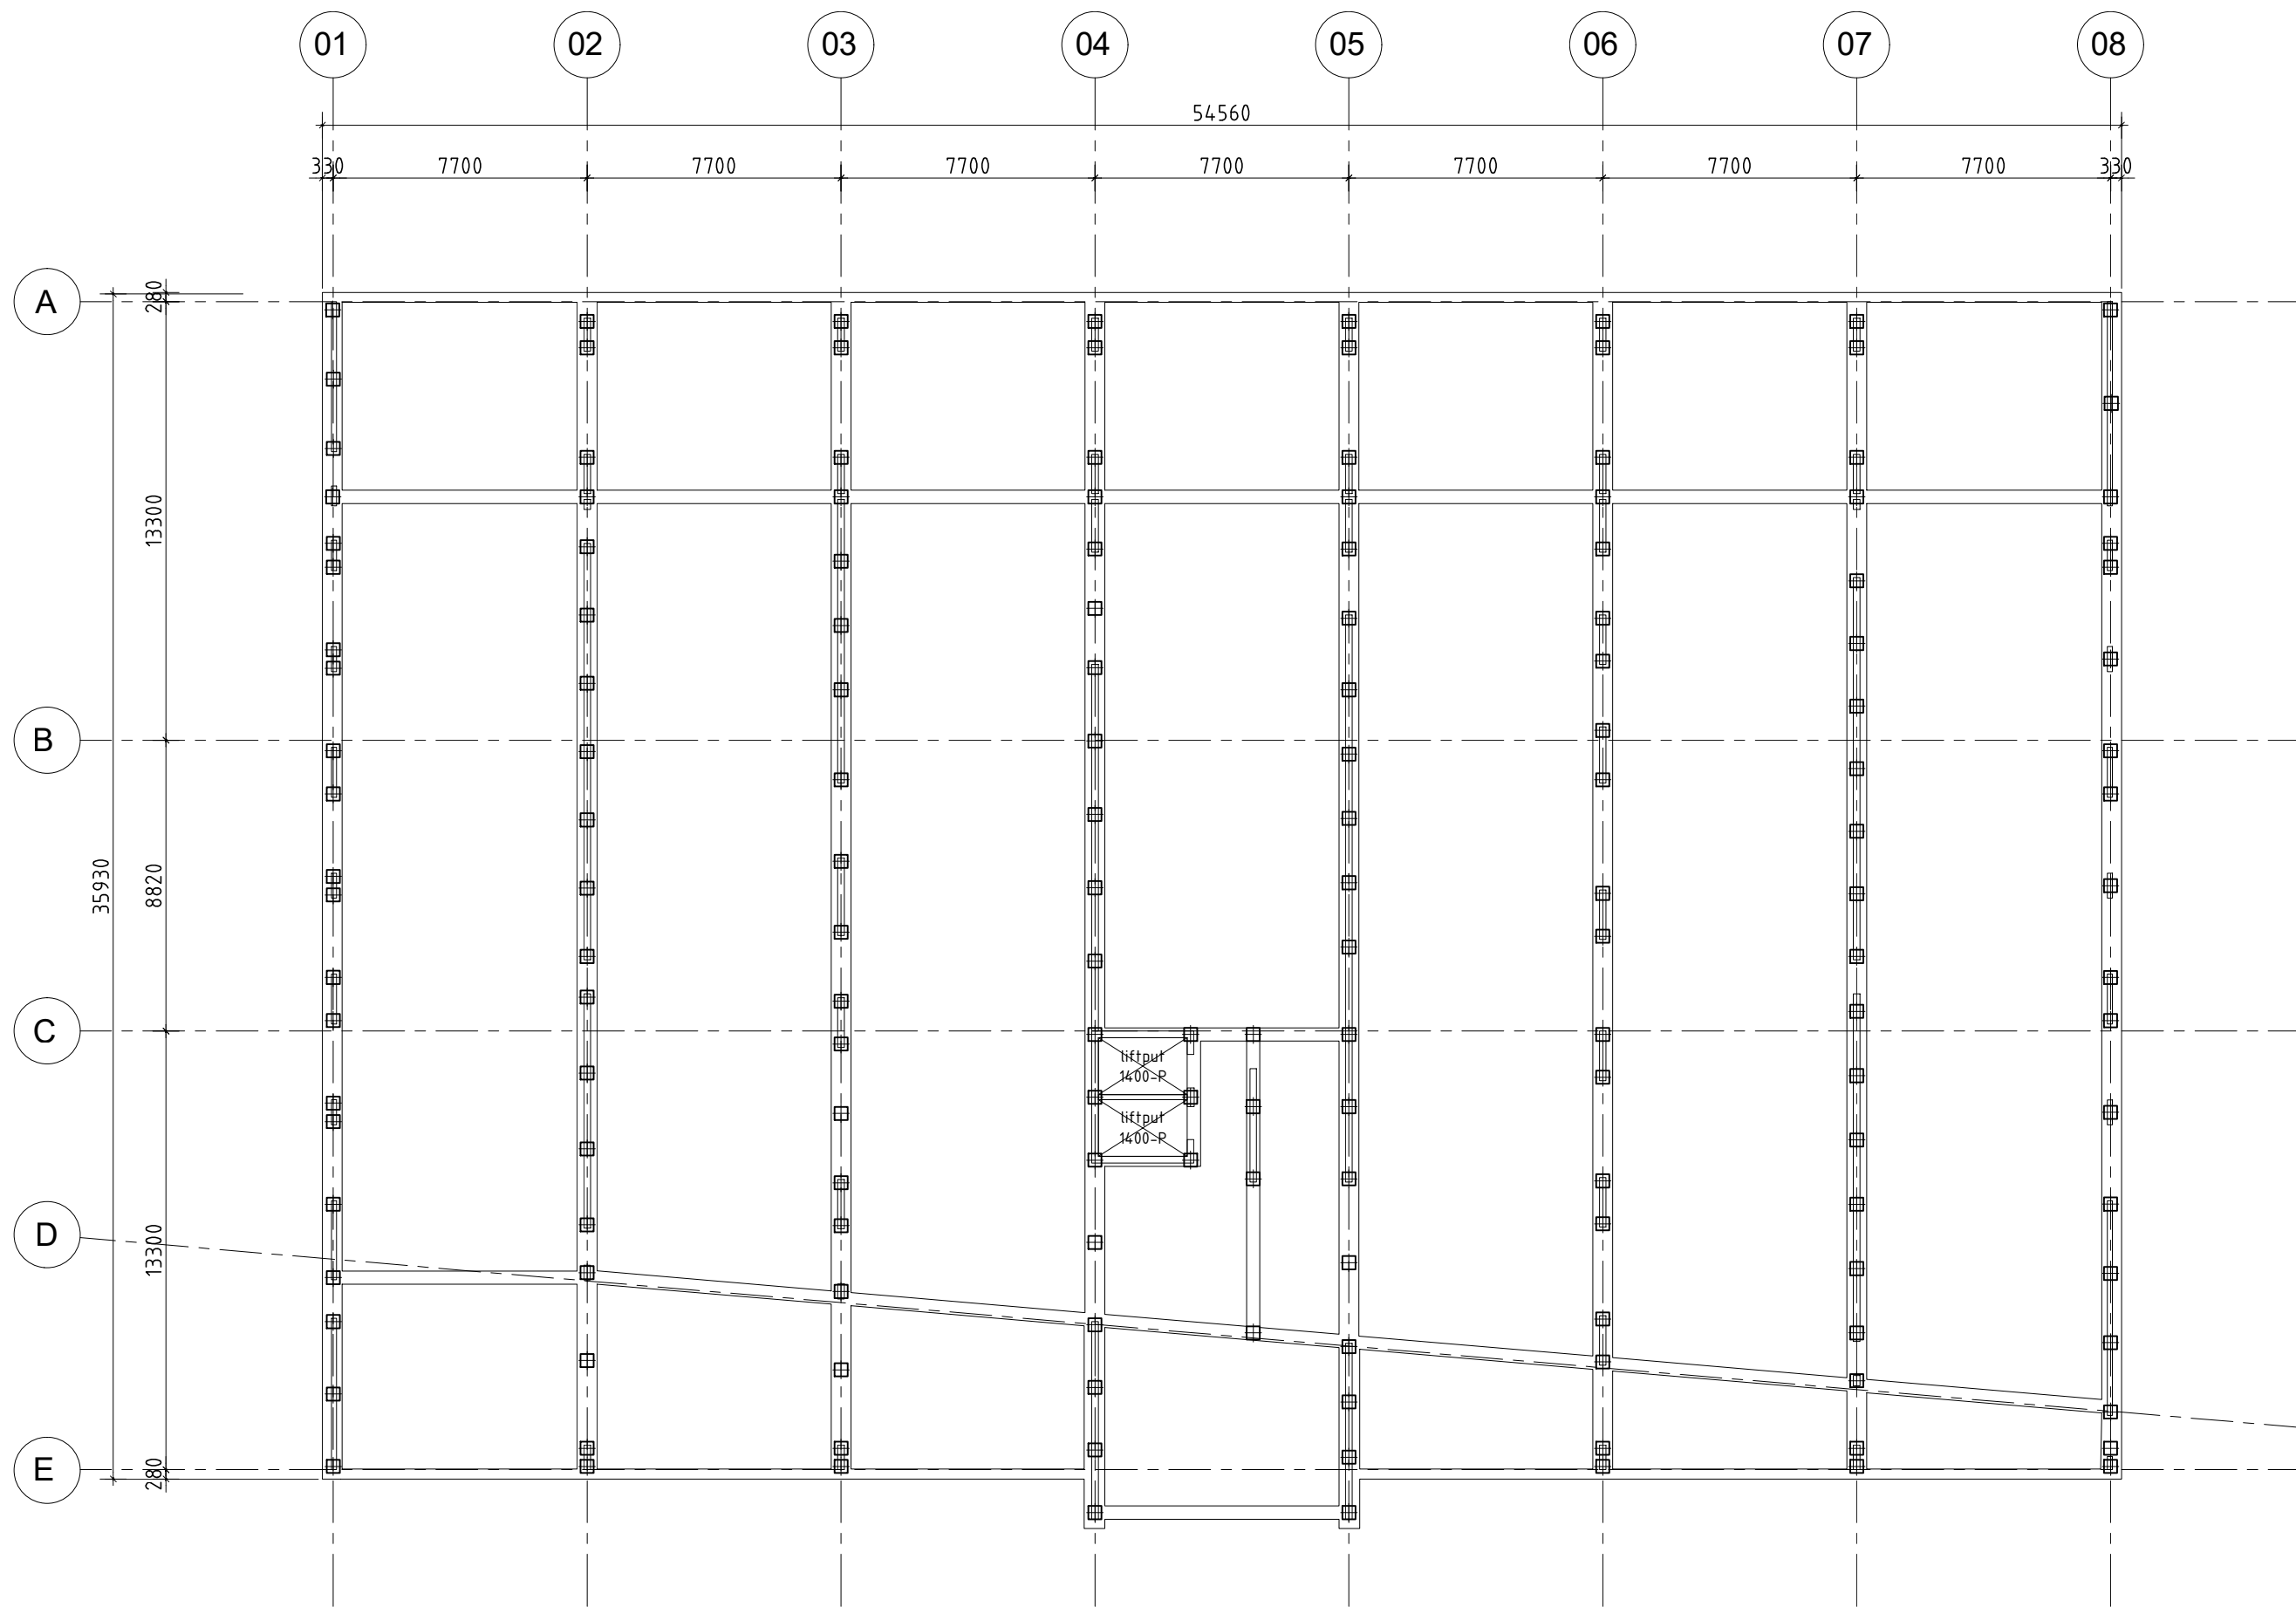


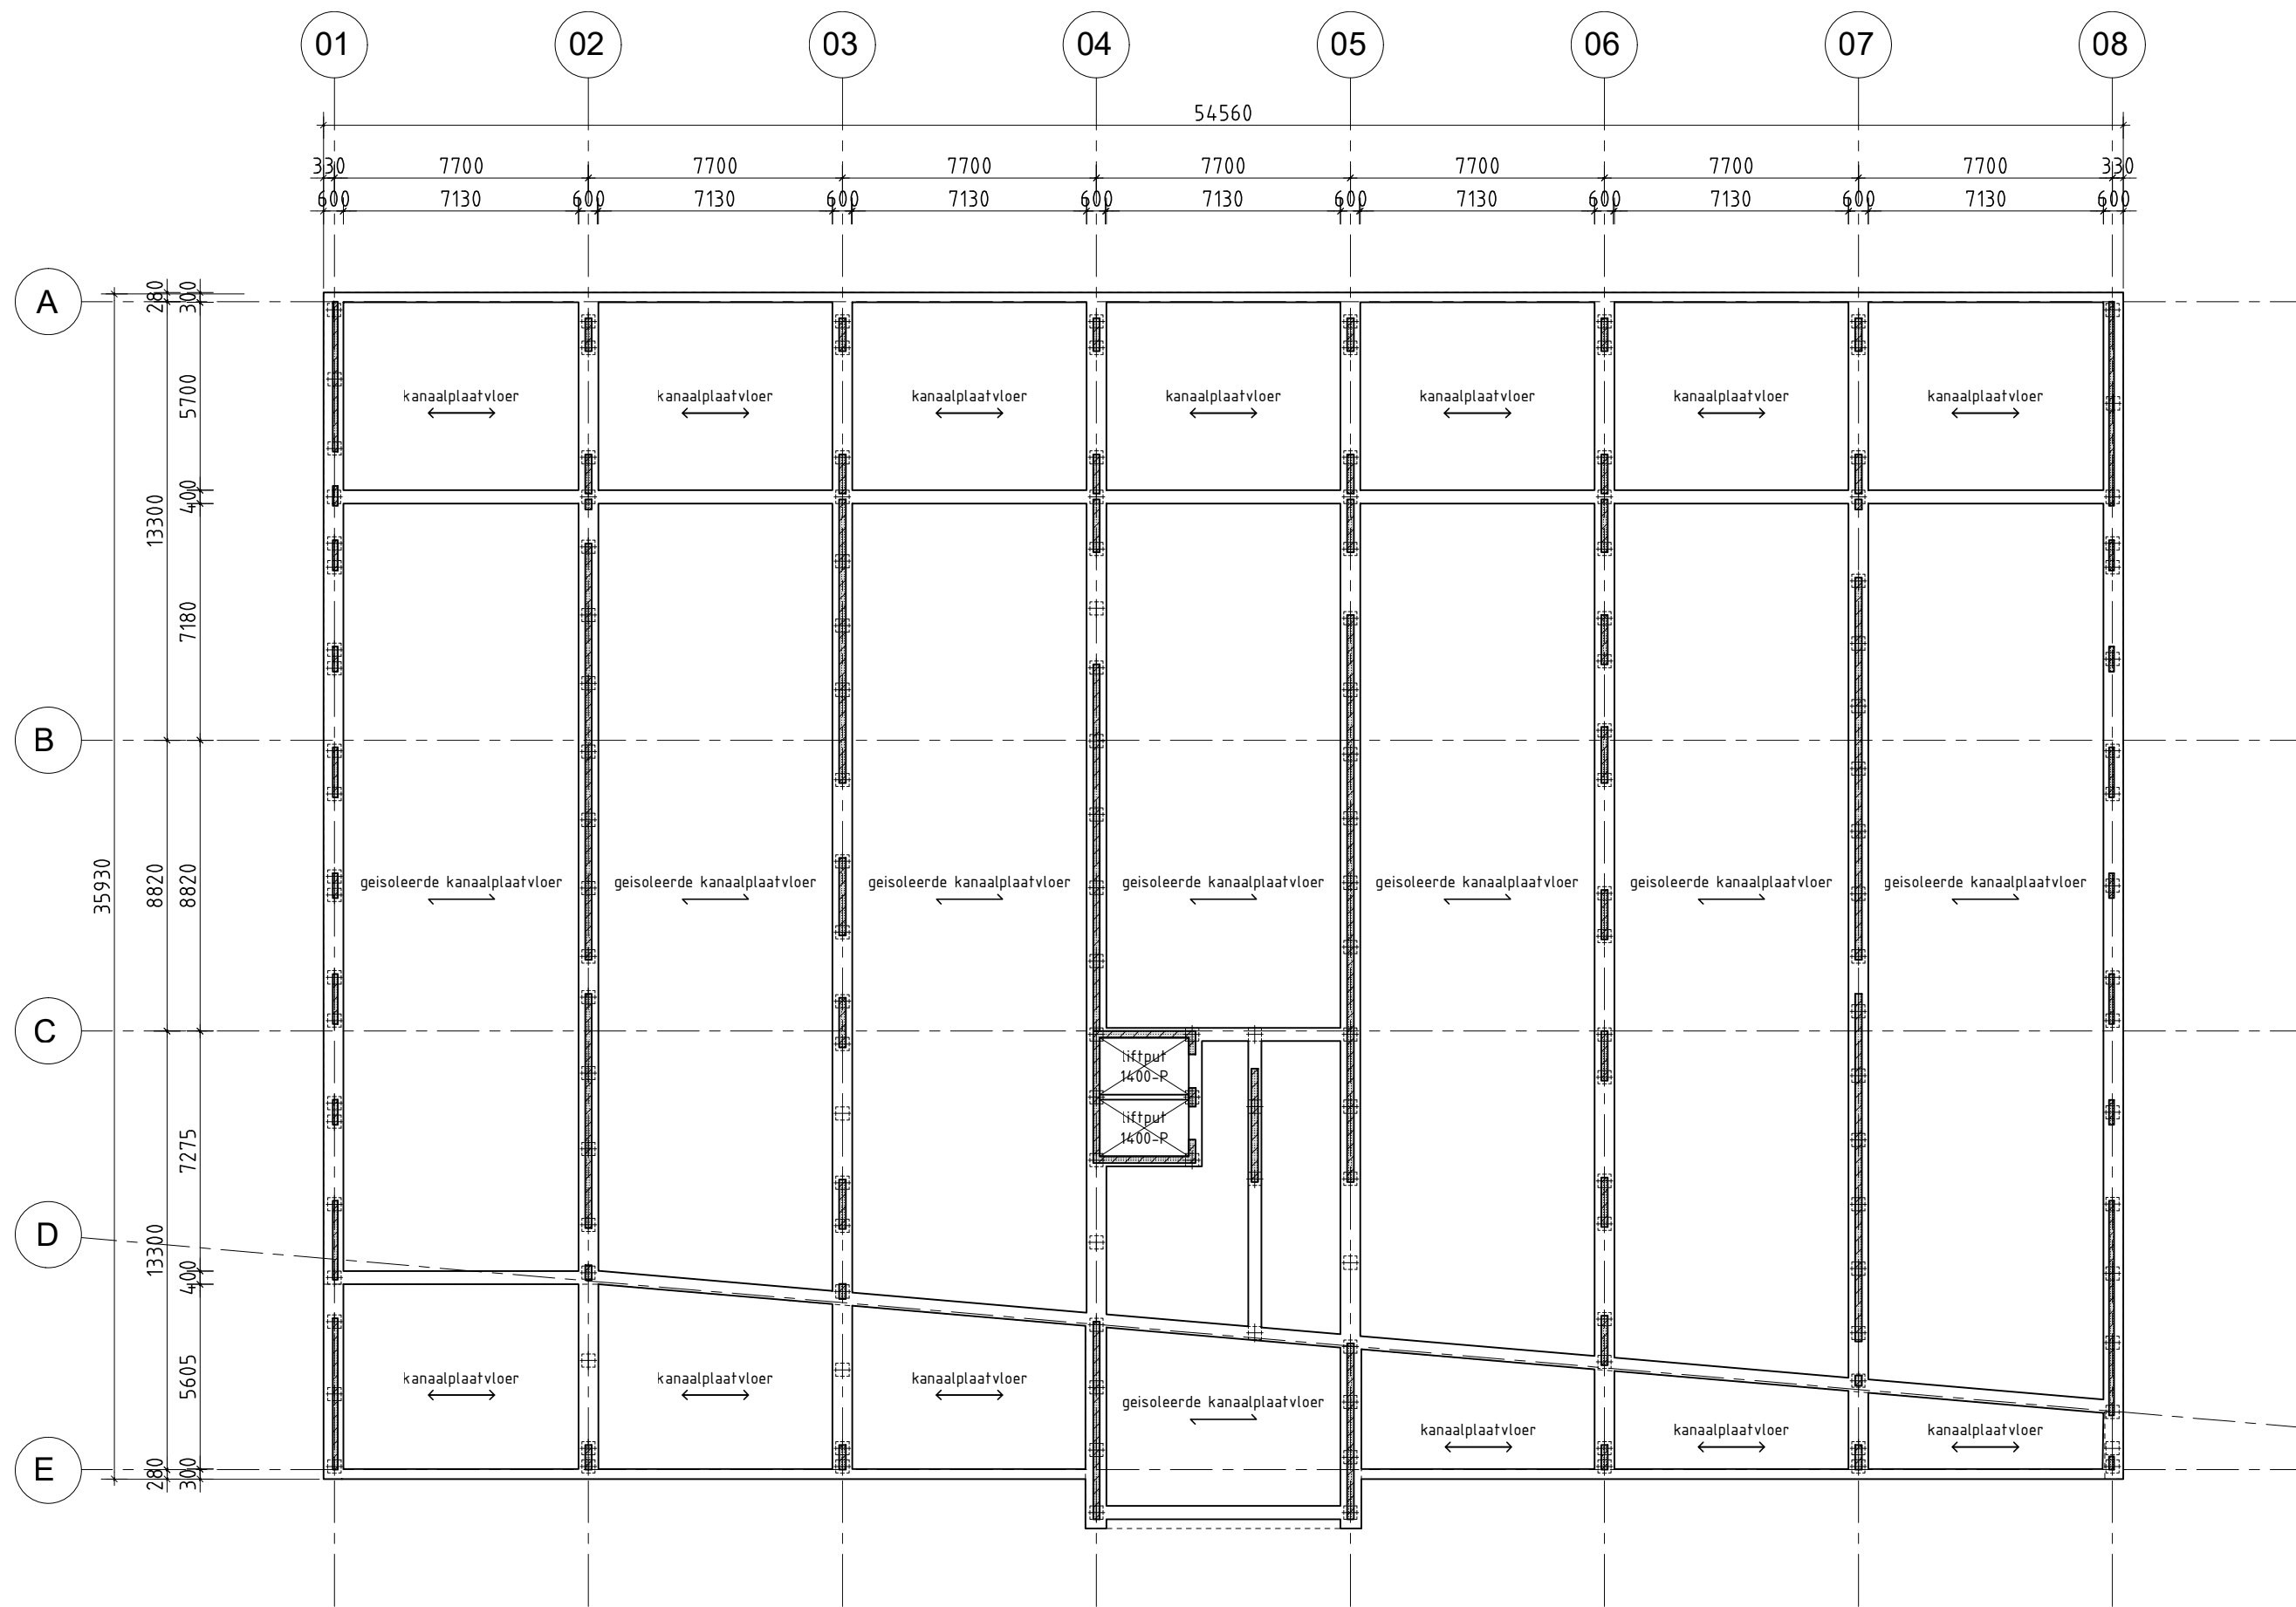

Principe palenplan
161 stuks prefab betonpalen afm. $\varnothing 400 \times 400$ LG=ntb
paalpunt= $0,4 \times 0,4 = 0,16 \text{ m}^2$ per paal. totaal= $161 \times 0,16 = 25,76 \text{ m}^2$

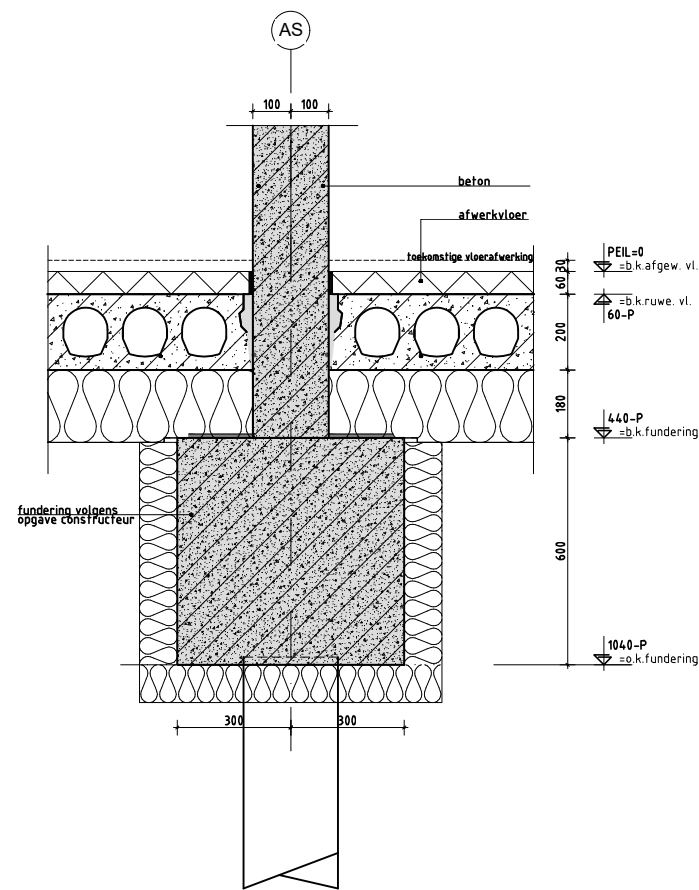

Principe fundering

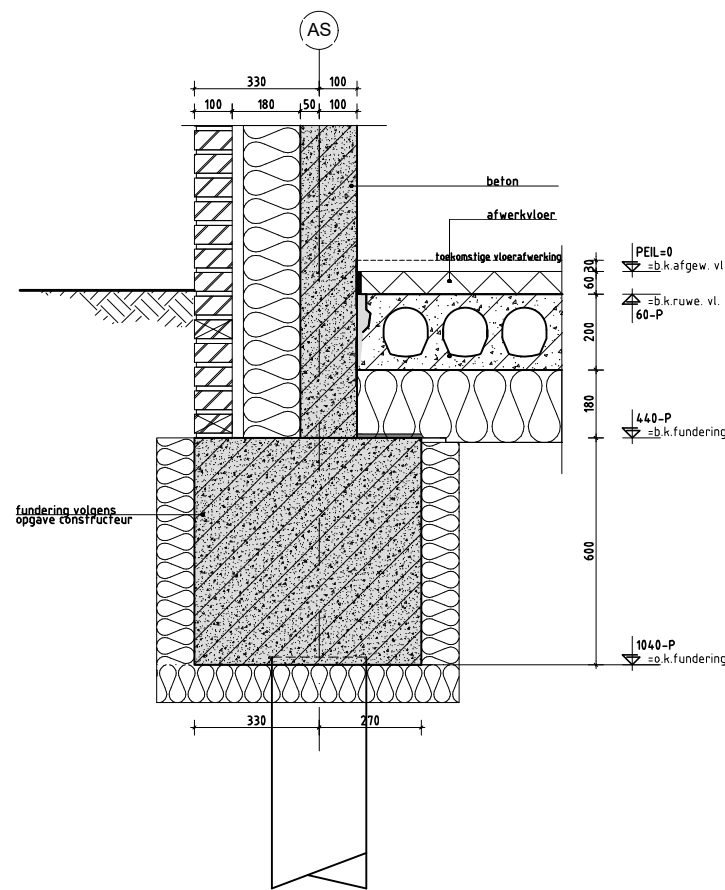

					G
					F
					E
					D
					C
					B
					A
omschrijving wijzigingen					
getekend	gecontr.	datum			

werk	Student Housing Fascinatio			schaal	1:200
onderdeel	Omgevingsvergunning Principe palenplan en fundering			formaat	A1
opdrachtgever				datum	07-04-2021
				getekend	MJP
				proj. leider	
				gecontr.	
				werk	FSCT0



FSCT0
tek.
OGV-05