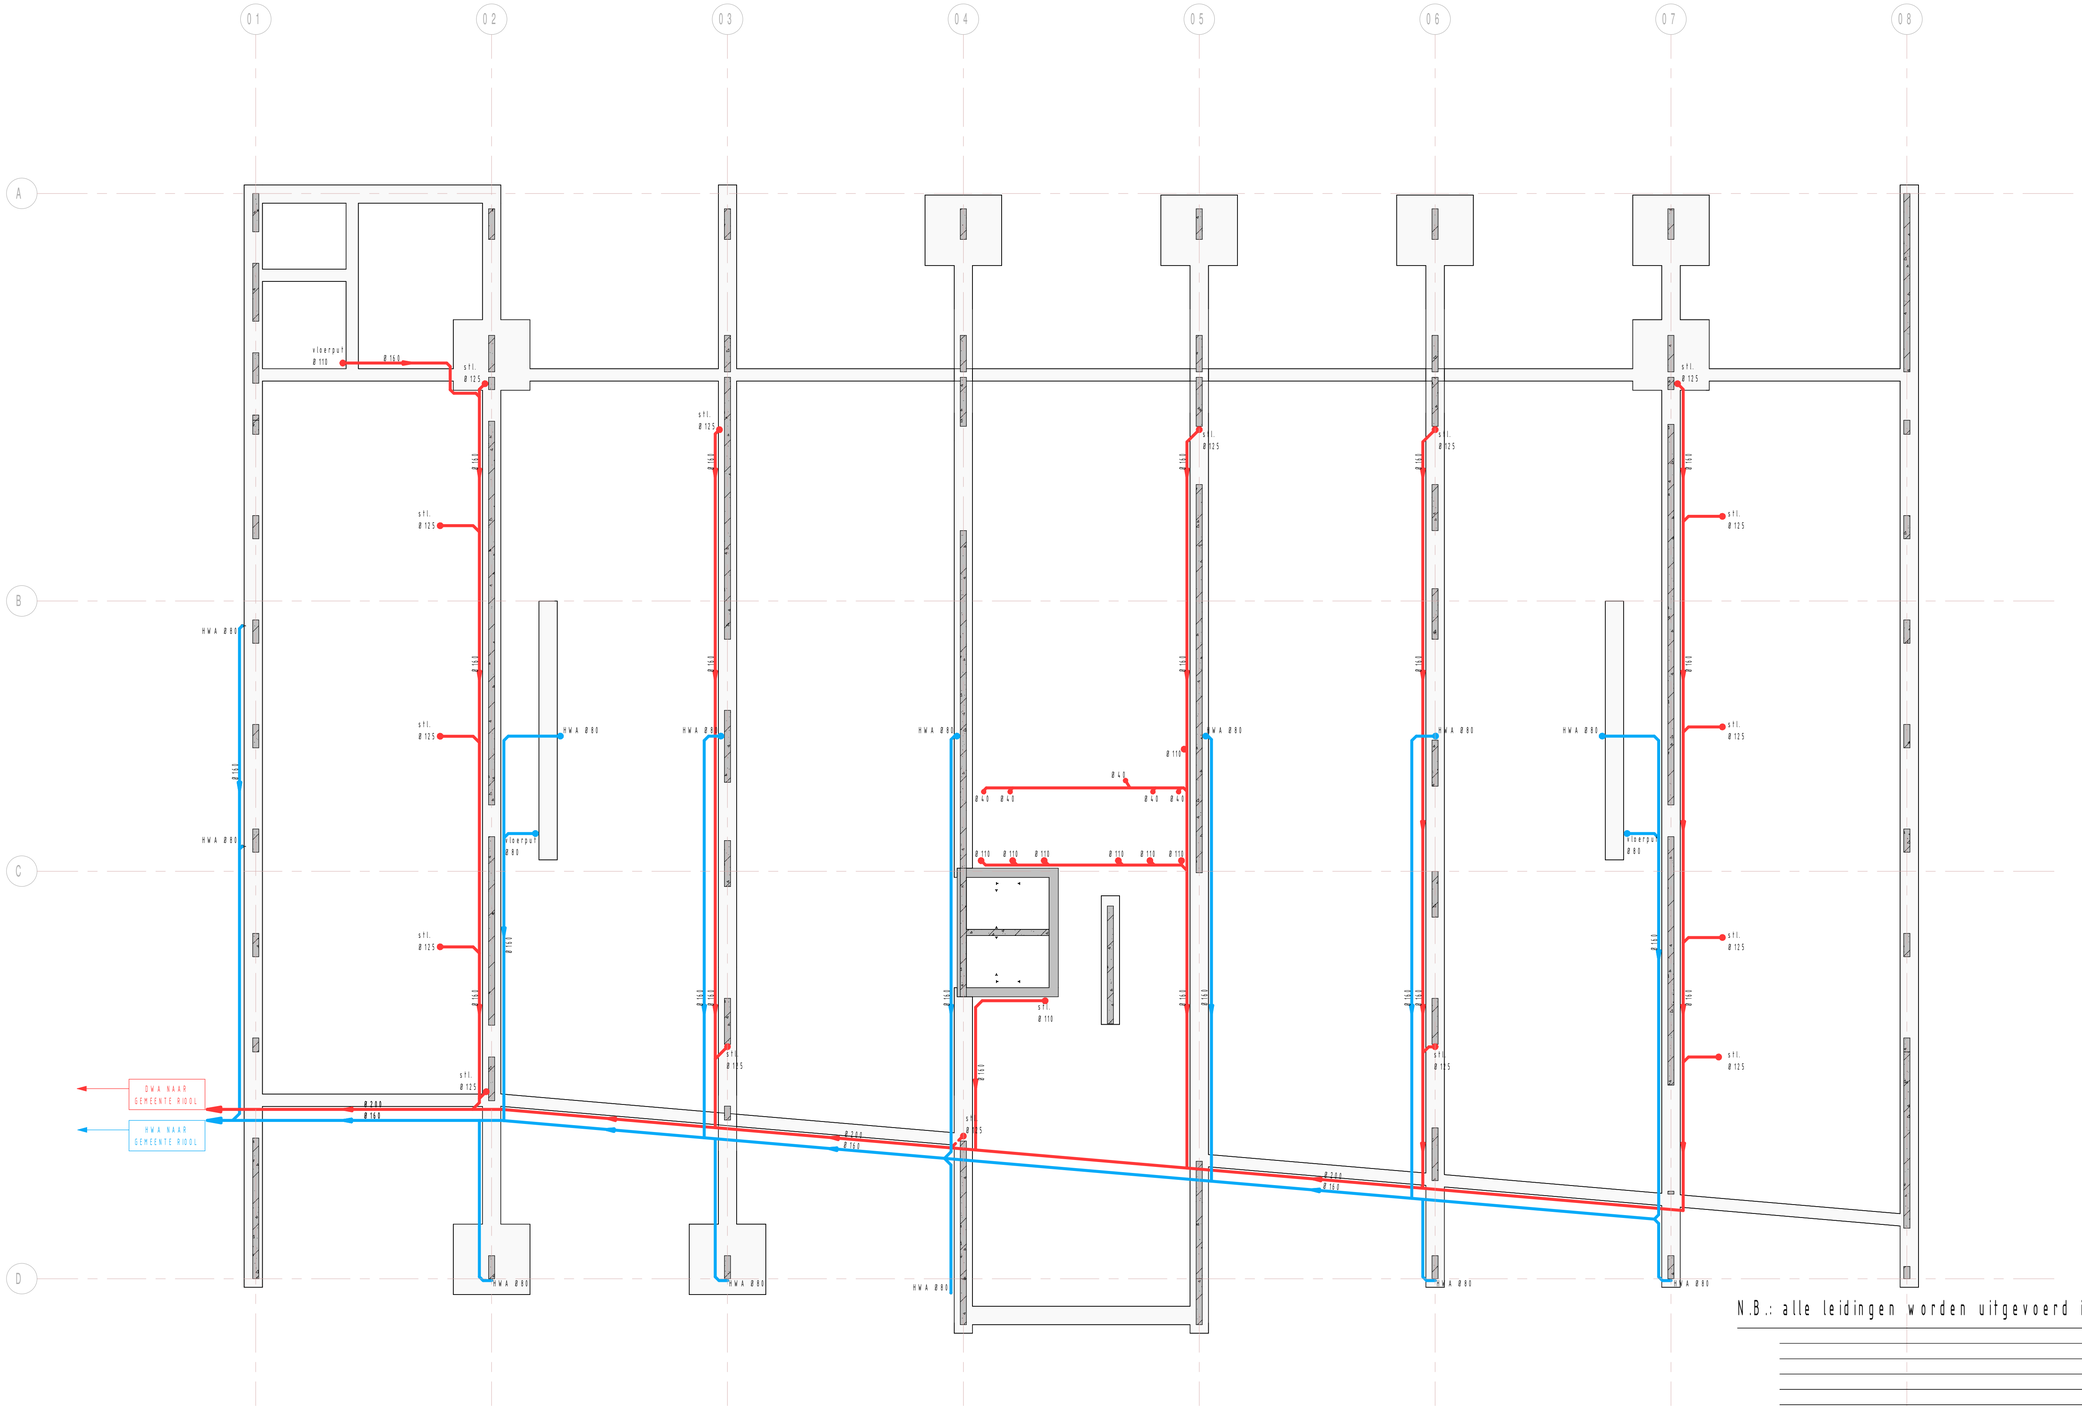

N.B.: alle leidingen worden uitgevoerd in PVC

CONCEPT

				H
				G
				F
				E
				D
				C
				B
				A
omschrijving wijzigingen	getekend	gecontr.	datum	

werk: Student Housing Fascinatio

onderdeel: Omgevingsvergunning
Principe rioolverloop

opdr.gever:

schaal: 1:100
formaat: A1
datum: 10-05-2023
getekend: MJP
projectleider: JvV
gecontr.:

WHITE HOUSE DEVELOPMENT BV

ROM Rotterdamse Ontwikkelings Maatschappij

werk: FSCTO

tek.: OGV-08

OGV-08

afdruk: 17-5-2023 15:38:43

P:\studenten app\facinatio\tekening\revit\FASCINATIO STUDENTEN CAMPUS - DEFINITIEVE VERSIE - R2022 - wijziging omgevingsvergunning fase 2\fascinatio - DEFINITIEF ONTWERP - TOTAAL-R2022 - 6 VERDIEPINGEN - wijziging.rvt