




Type L komt 8 x voor in het plan en type F (zelfde indeling maar grenzend aan het gemeenschappelijke dek op de 1e verdieping) komt 2x voor.


Type L - standaard

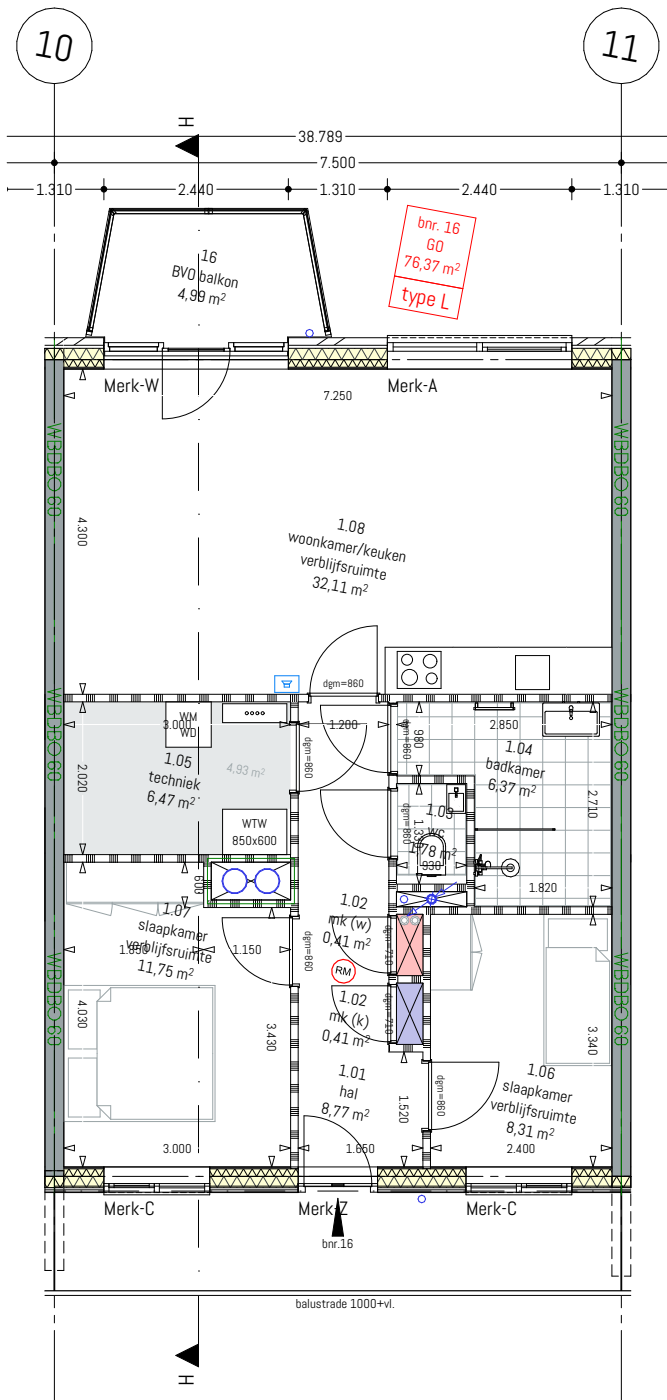


Project Fascinatio 1k1
Opdrachtgever Bouwbedrijf De Waal B.V.

fase	status	formaat	schaal	getekend
OV	100%	A3	1:100	JB

datum 26-5-2023 tekening 2006-OV-108

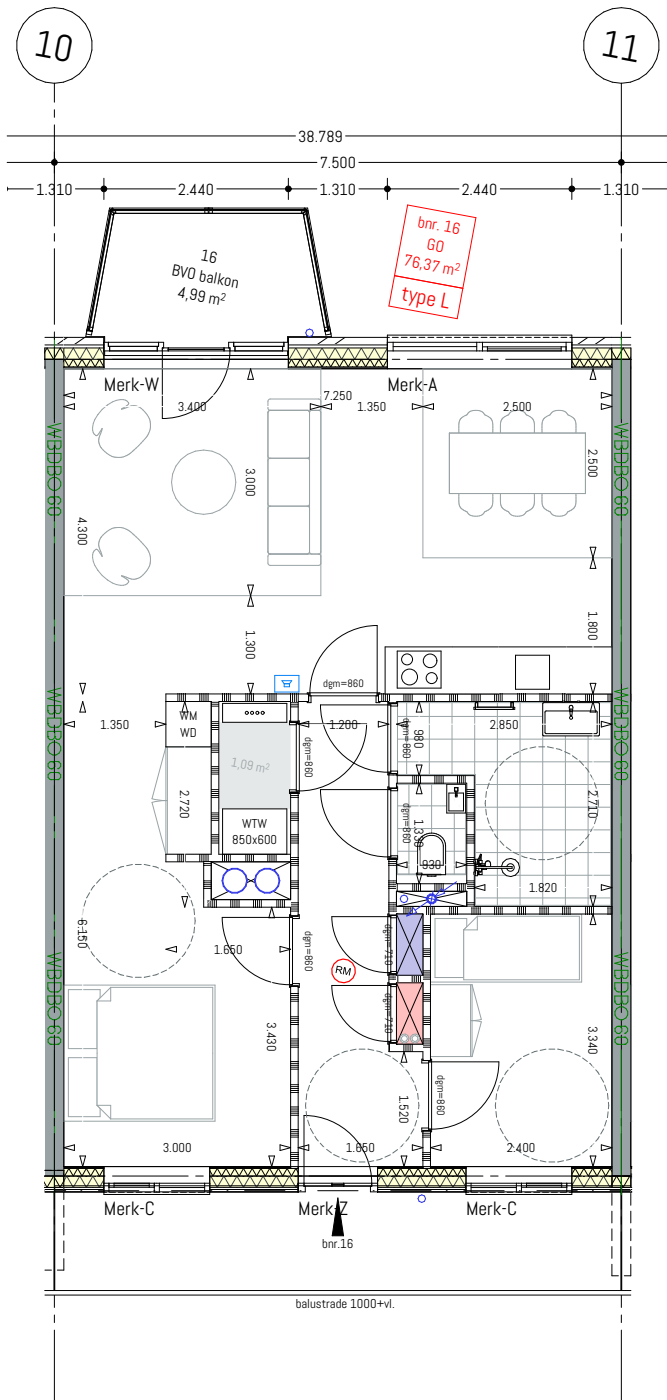

- voldoende ruimte achter voordeur
- breedte gang 1,2m.
- afmetingen toilet en badkamer voldoen
- zit, eet- en kookmatje voldoen
- verbinding woon- en hoofdslaapkamer mogelijk
- ruimte voor draaicirkel rolstoel in slaapkamers

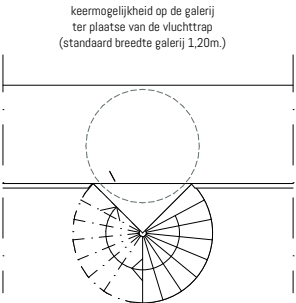

Type L komt 8 x voor in het plan en type F (zelfde indeling maar grenzend aan het gemeenschappelijke dek op de 1e verdieping) komt 2x voor.

Type L - aangepast

Project Fascinatio 1k1
Opdrachtgever Bouwbedrijf De Waal B.V.

fase	status	formaat	schaal	getekend
OV	100%	A3	1:100	JB

datum 26-5-2023
tekening 2006-OV-109