

DETAILS FUNDERING

tekeningenlijst details - Fundering / Beganeground

fase	detail nr.	tek. nr.	onderwerp	get.	schaal	datum	huidig revisie	wijz. A
Bouwaanvraag	F.01	DF.201	Fundering	R.B.	1:20	11-04-2022		
Bouwaanvraag	F.02	DF.201	Fundering	R.B.	1:20	11-04-2022		
Bouwaanvraag	F.03	DF.201	Fundering	R.B.	1:20	11-04-2022		
Bouwaanvraag	F.04	DF.201	Fundering	R.B.	1:20	11-04-2022		
Bouwaanvraag	F.05	DF.201	Fundering	R.B.	1:20	11-04-2022		
Bouwaanvraag	F.06	DF.201	Fundering	R.B.	1:20	11-04-2022		
Bouwaanvraag	F.07	DF.201	Fundering	R.B.	1:20	11-04-2022		
Bouwaanvraag	F.08	DF.201	Fundering	R.B.	1:20	11-04-2022		
Bouwaanvraag	F.09	DF.201	Fundering	R.B.	1:20	11-04-2022		
Bouwaanvraag	F.10	DF.201	Fundering	R.B.	1:20	11-04-2022		
Bouwaanvraag	F.11	DF.201	Fundering	R.B.	1:20	11-04-2022		
Bouwaanvraag	F.12	DF.201	Fundering	R.B.	1:20	11-04-2022		
Bouwaanvraag	F.13	DF.201	Fundering	R.B.	1:20	11-04-2022		
Bouwaanvraag	F.14	DF.201	Fundering	R.B.	1:20	11-04-2022		

14

omschrijving wijziging:

get.:

datum:

wijz.:



scheldestraat 32
1823 wb alkmaar
telefoon • 072 5270090

alkmaar@berkhouttros.nl

Revit Structure drawing

project : 71 Woningen FASCINATIO te Capelle a/d IJssel

onderwerp : **detailboekje - Fundering / Begane grond**

konstrukteur : R.J.C. Strijbis

schaal : 1:20

formaat : A4

get./datum : R.B./ 11-04-2022


fase :

Bouwaanvraag

tekening nr. : _____ projekt nr. :

DF.201

2021.282

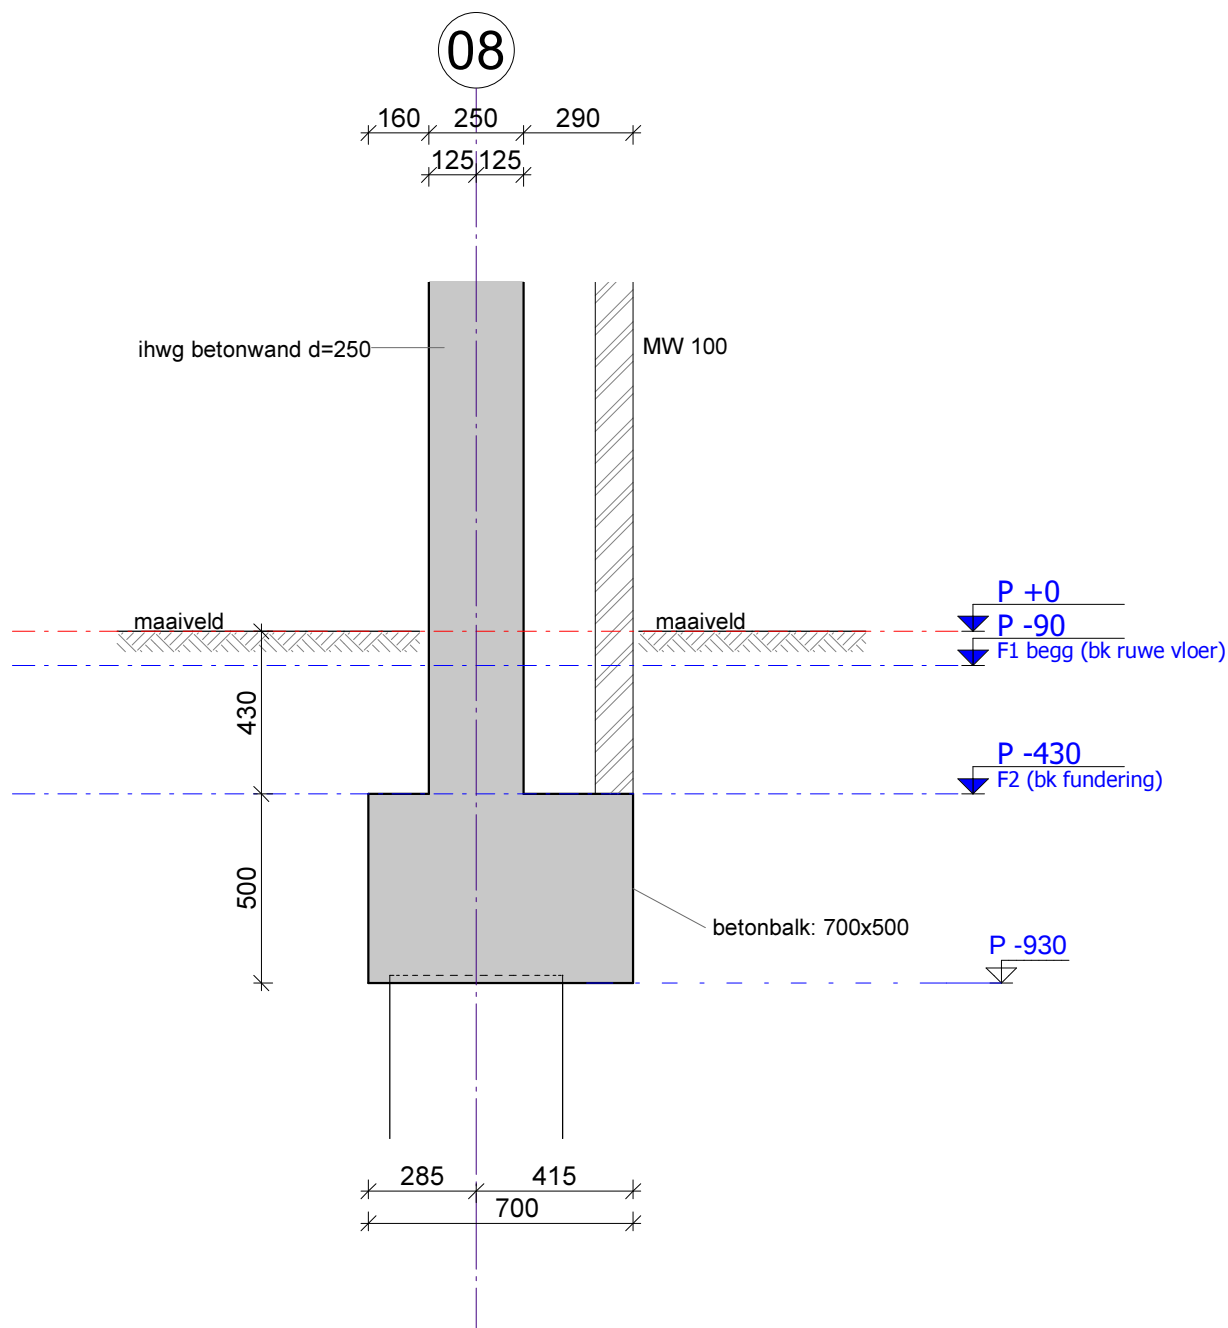

omschrijving wijziging:

get.:

datum:

wijz.:

bt
berkhout tros
bouwadviseurs

scheldestraat 32
 1823 wb alkmaar
 telefoon • 072 5270090

alkmaar@berkhouttros.nl

Revit Structure drawing

project : 71 Woningen FASCINATIO te Capelle a/d IJssel

onderwerp : **Fundering**

konstrukteur : R.J.C. Strijbis

schaal : 1 : 20

formaat : A4

get./datum : R.B./ 11-04-2022


detail nr. : fase :

F.01 Bouwaanvraag

tekening nr. : projekt nr. :

DF.201

2021.282

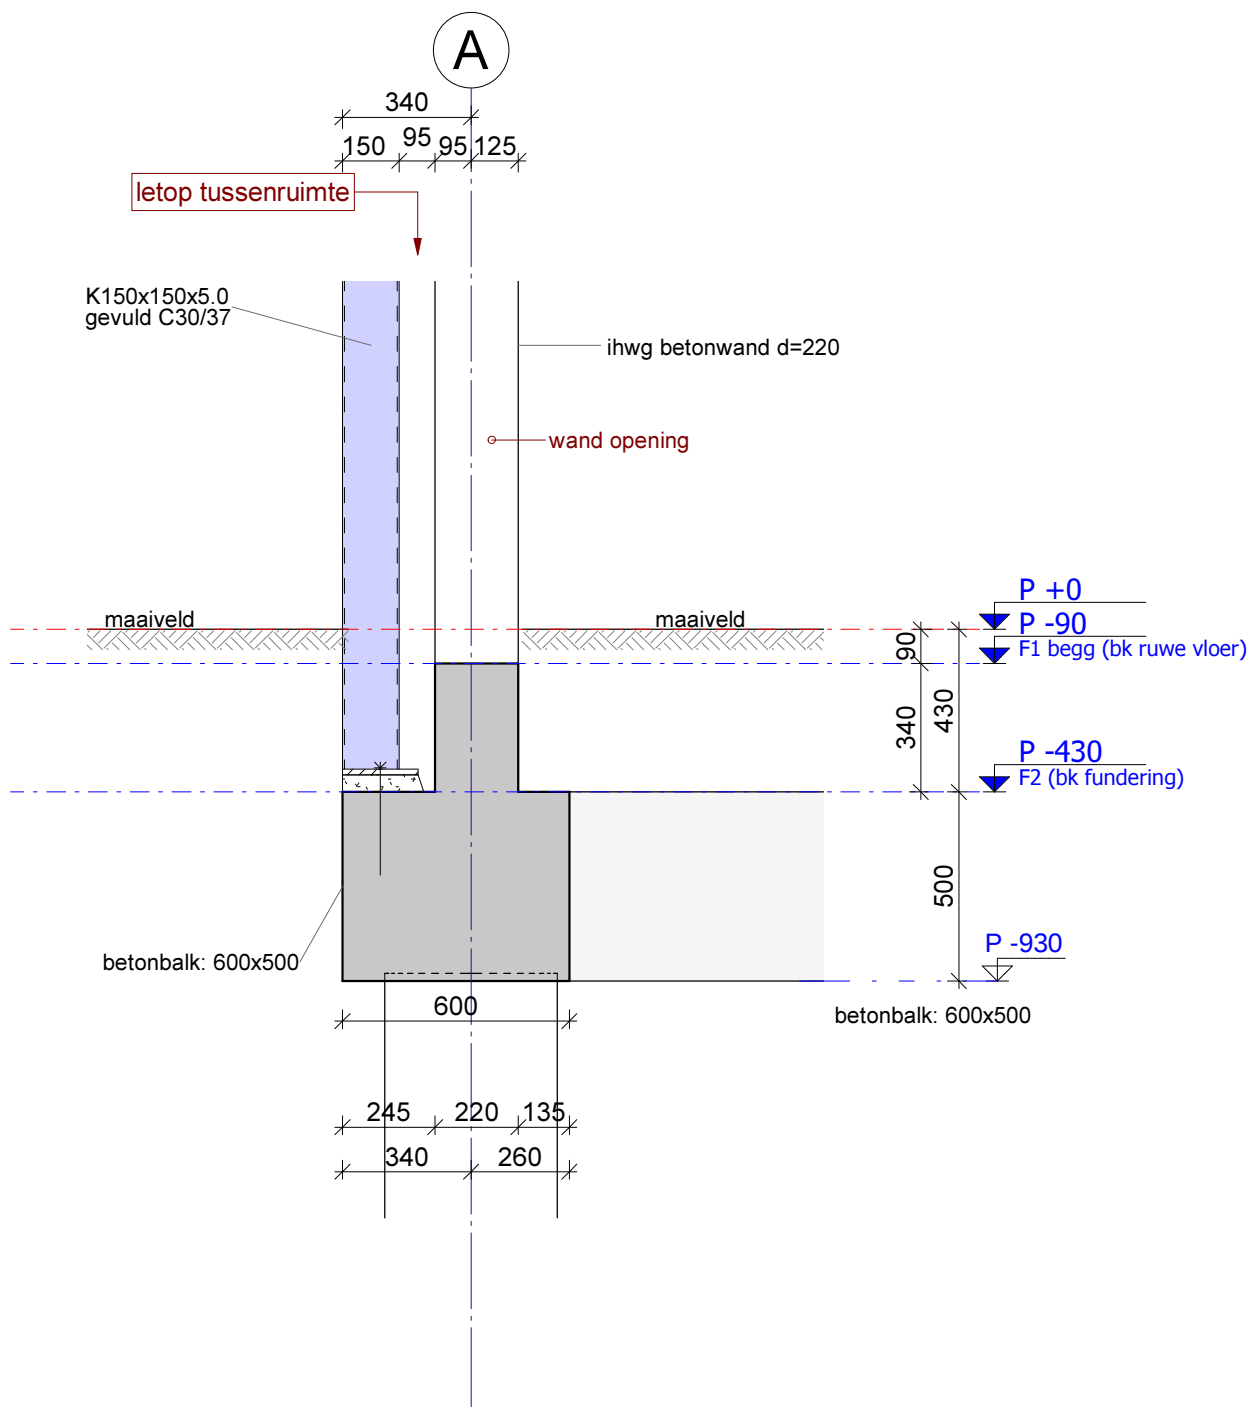

omschrijving wijziging:

get.:

datum:

wijz.:

bt
berkhout tros
bouwadviseurs

scheldestraat 32
 1823 wb alkmaar
 telefoon • 072 5270090

alkmaar@berkhouttros.nl

Revit Structure drawing

project : 71 Woningen FASCINATIO te Capelle a/d IJssel

onderwerp : **Fundering**

konstrukteur : R.J.C. Strijbis

schaal : 1 : 20

formaat : A4

get./datum : R.B./ 11-04-2022


detail nr. : fase :

F.02 Bouwaanvraag

tekening nr. : projekt nr. :

DF.201

2021.282

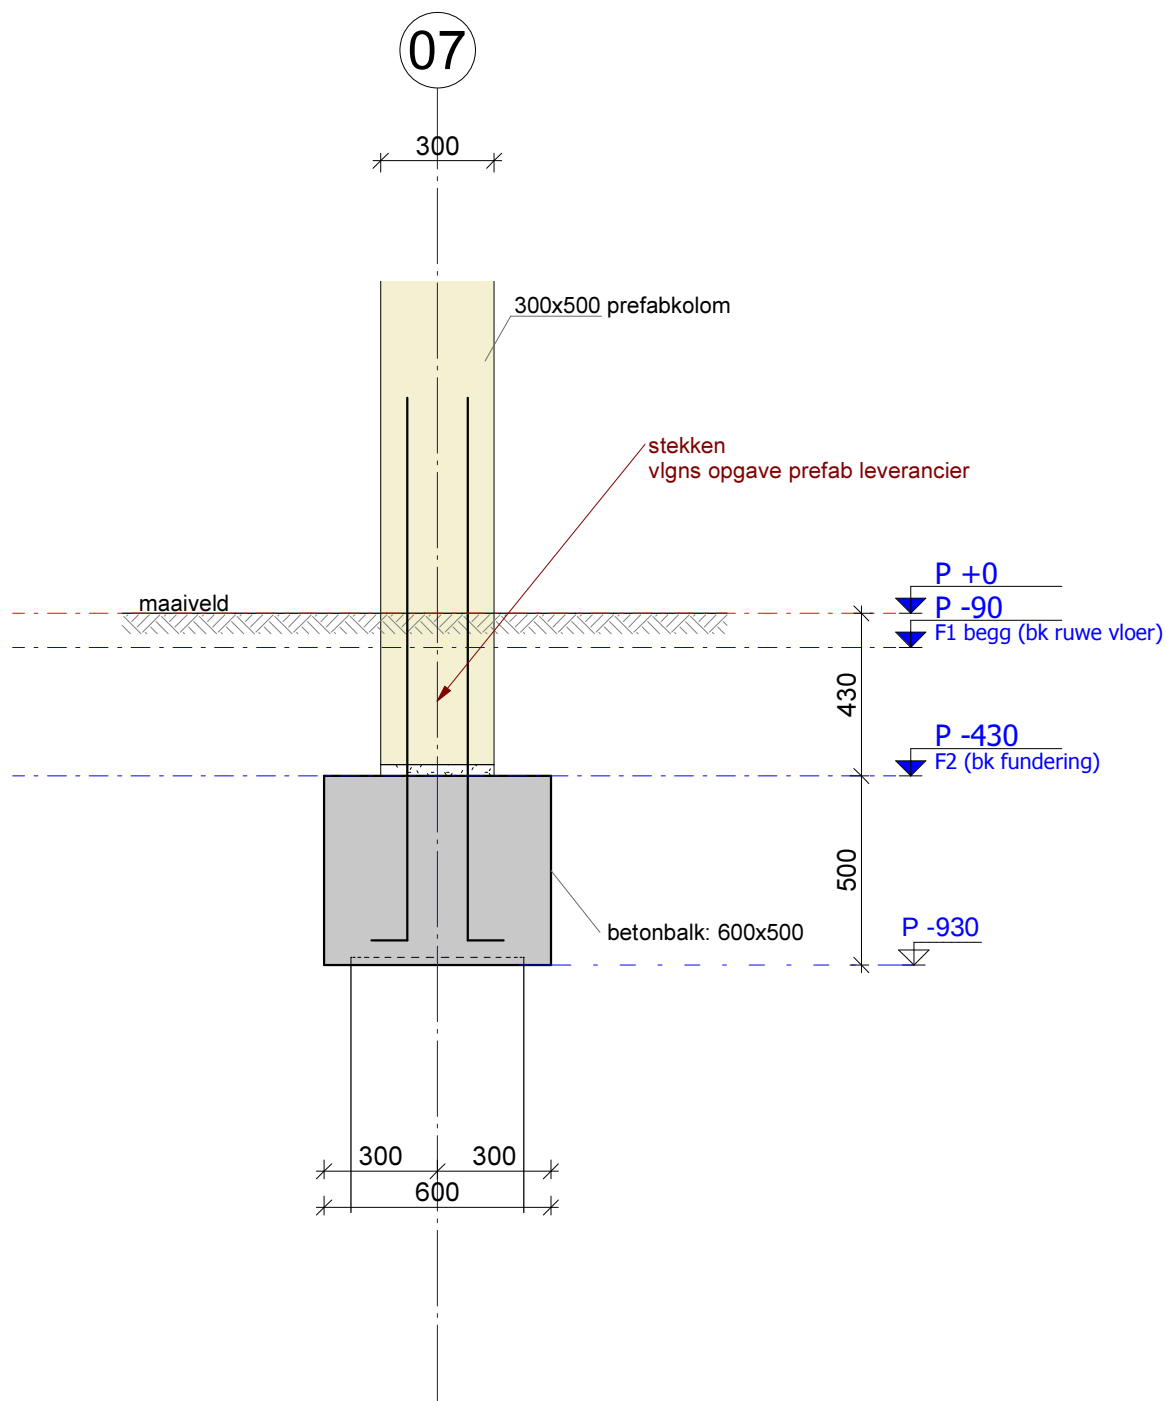

omschrijving wijziging:

get.:

datum:

wijz.:

bt
berkhout tros
bouwadviseurs

scheldestraat 32
1823 wb alkmaar
telefoon • 072 5270090

alkmaar@berkhouttros.nl

Revit Structure drawing

project : 71 Woningen FASCINATIO te Capelle a/d IJssel

onderwerp : **Fundering**

konstrukteur : R.J.C. Strijbis

schaal : 1 : 20

formaat : A4

get./datum : R.B./ 11-04-2022


detail nr. : fase :

F.03 Bouwaanvraag

tekening nr. : projekt nr. :

DF.201

2021.282

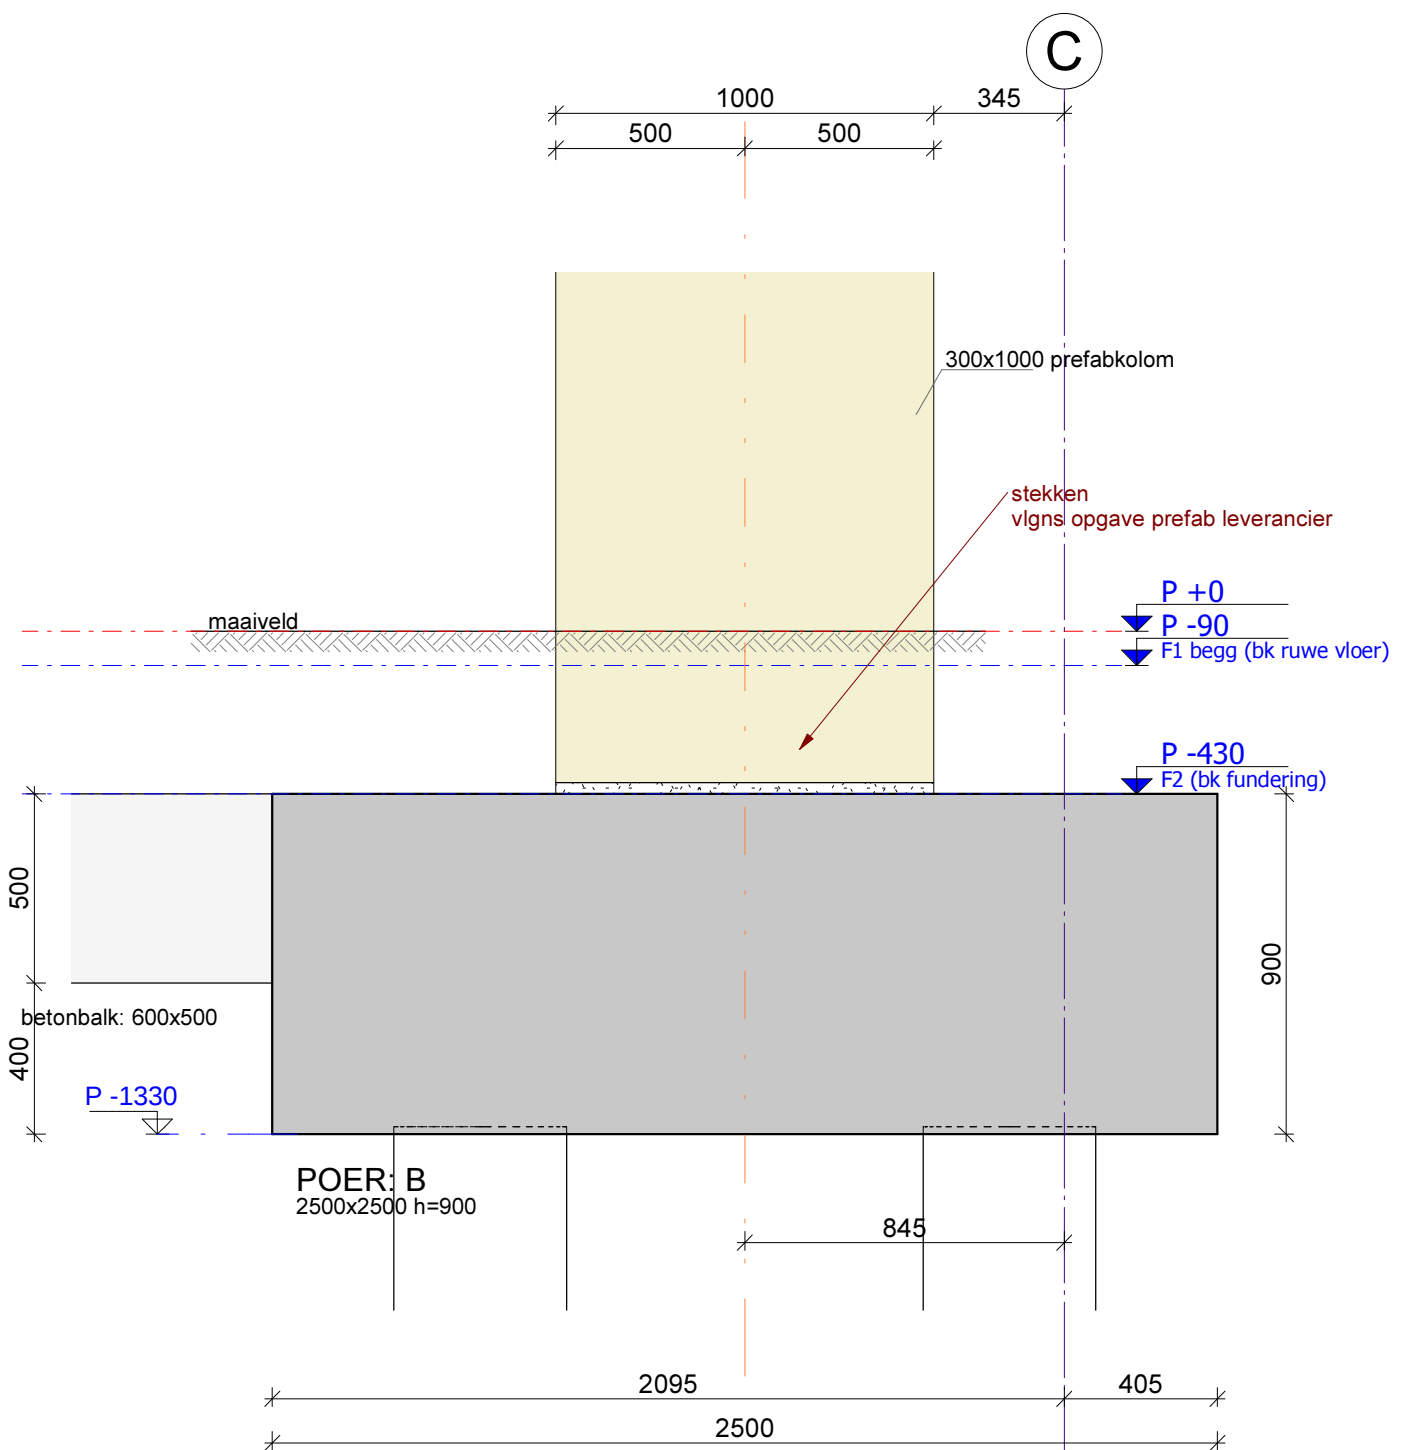

omschrijving wijziging:

get.:

datum:

wijz.:

bt
berkhout tros
bouwadviseurs

scheldestraat 32
1823 wb alkmaar
telefoon • 072 5270090

alkmaar@berkhouttros.nl

Revit Structure drawing

project : 71 Woningen FASCINATIO te Capelle a/d IJssel

onderwerp : **Fundering**

konstrukteur : R.J.C. Strijbis

schaal : 1 : 20

formaat : A4

get./datum : R.B./ 11-04-2022


detail nr. : fase :

F.04 Bouwaanvraag

tekening nr. : projekt nr. :

DF.201

2021.282

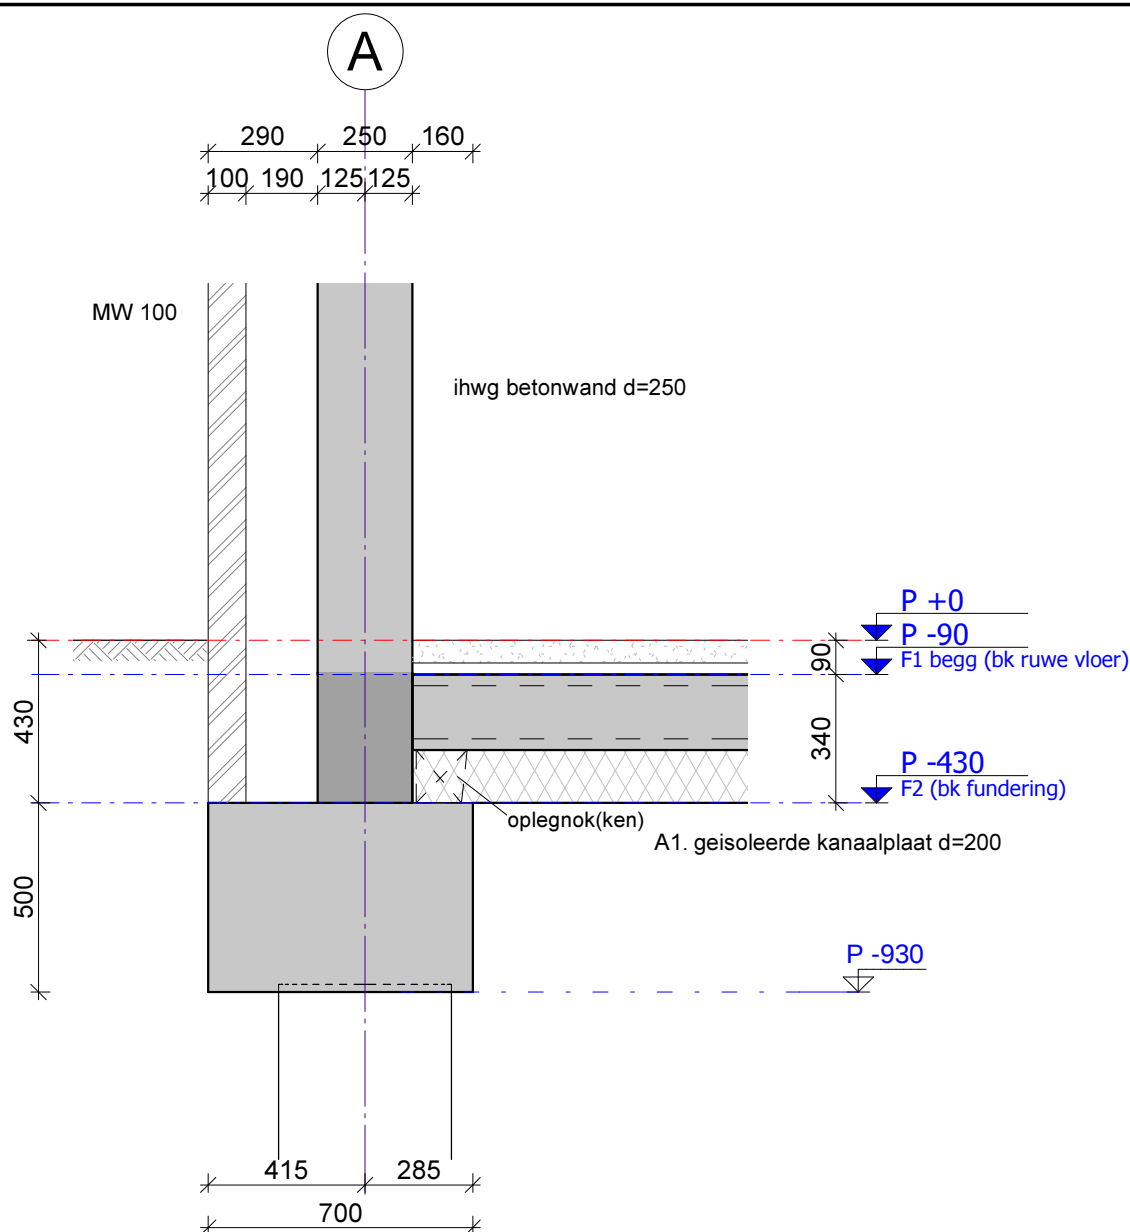

omschrijving wijziging:

get.:

datum:

wijz.:

bt
berkhout tros
bouwadviseurs

scheldestraat 32
1823 wb alkmaar
telefoon • 072 5270090

alkmaar@berkhouttros.nl

Revit Structure drawing

project : 71 Woningen FASCINATIO te Capelle a/d IJssel

onderwerp : **Fundering**

konstrukteur : R.J.C. Strijbis

schaal : 1 : 20

formaat : A4

get./datum : R.B./ 11-04-2022


detail nr. : fase :

F.05 Bouwaanvraag

tekening nr. : projekt nr. :

DF.201

2021.282

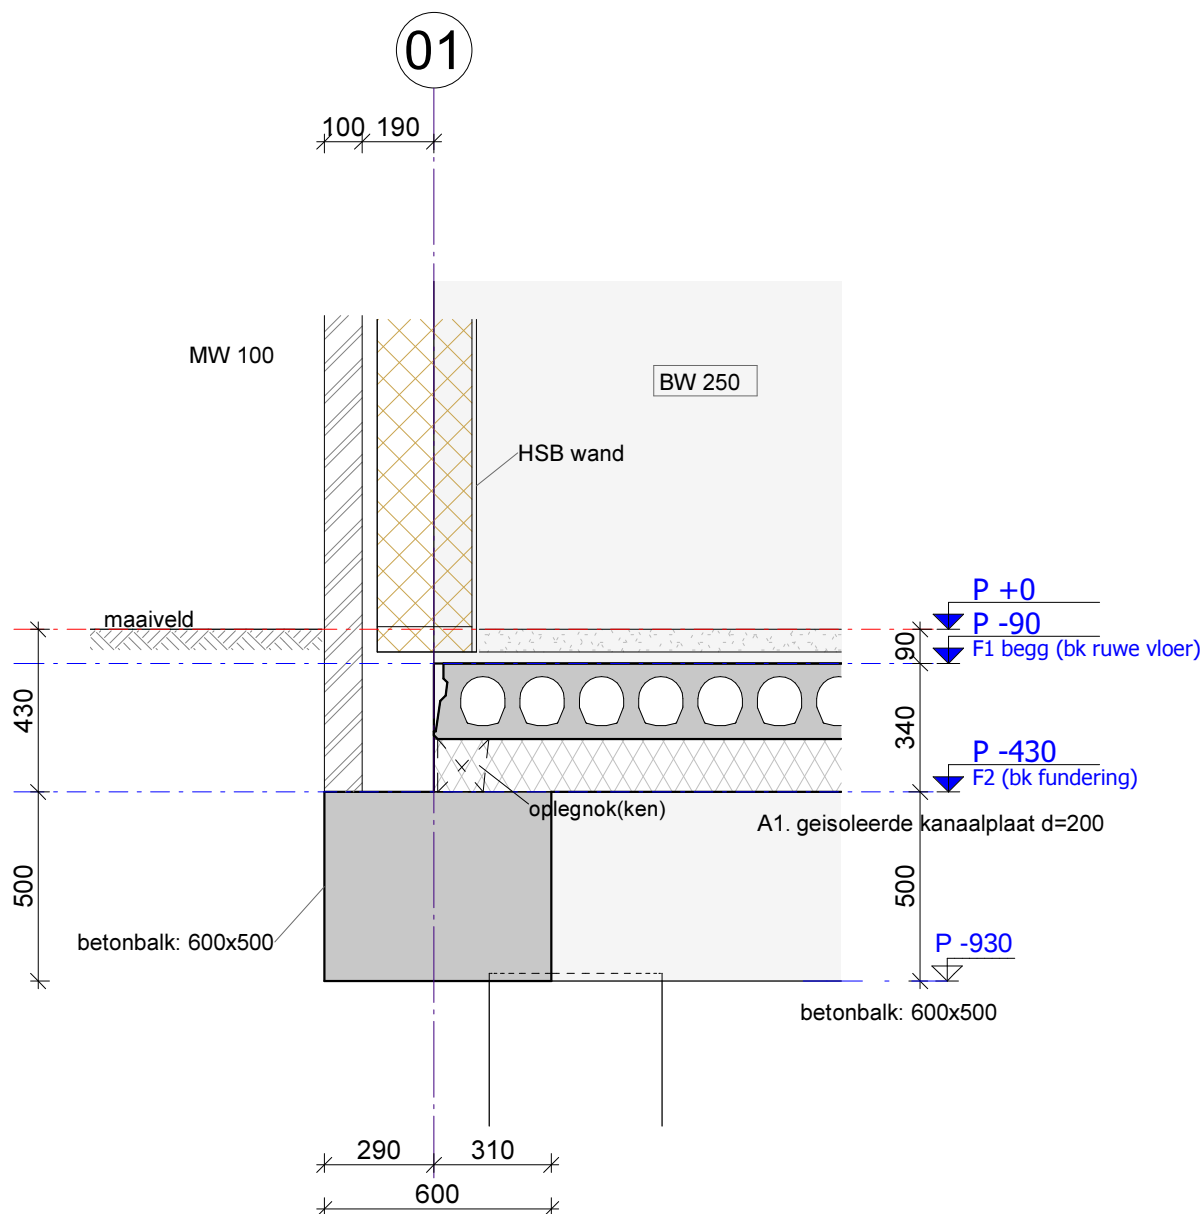

omschrijving wijziging:

get.:

datum:

wijz.:

bt
berkhout tros
bouwadviseurs

scheldestraat 32
1823 wb alkmaar
telefoon • 072 5270090

alkmaar@berkhouttros.nl

Revit Structure drawing

project : 71 Woningen FASCINATIO te Capelle a/d IJssel

onderwerp : **Fundering**

konstrukteur : R.J.C. Strijbis

schaal : 1 : 20

formaat : A4

get./datum : R.B./ 11-04-2022


detail nr. : fase :

F.06 Bouwaanvraag

tekening nr. : projekt nr. :

DF.201

2021.282

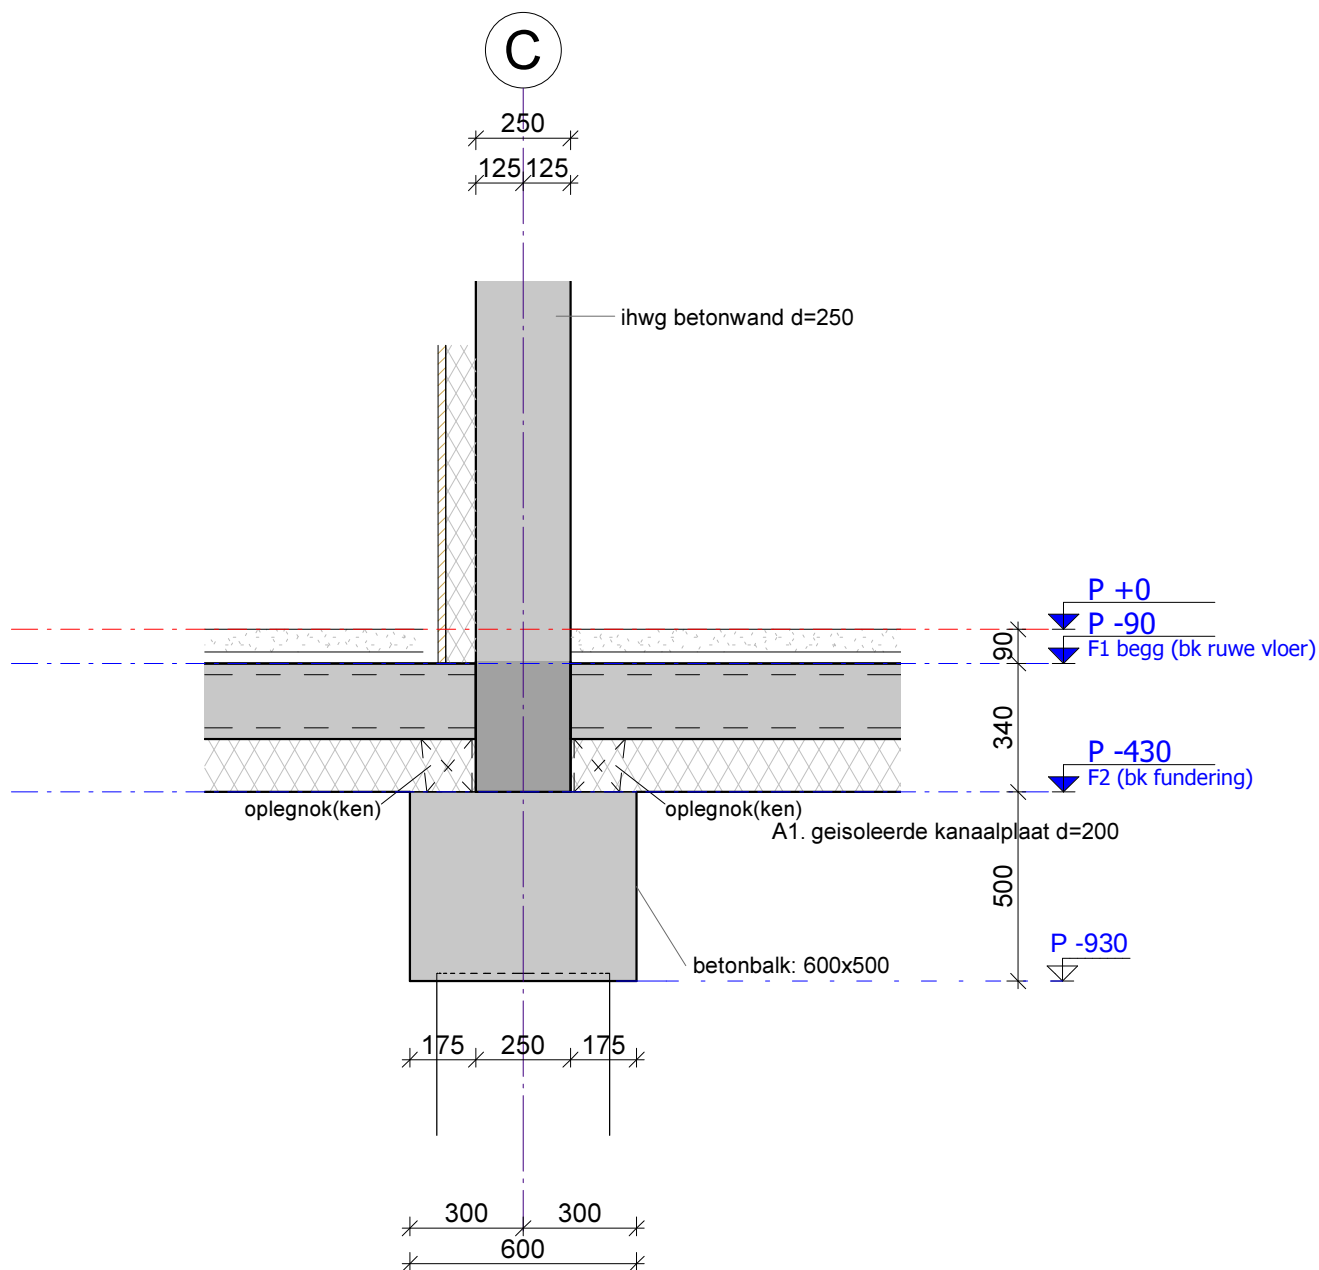

omschrijving wijziging:

get.:

datum:

wijz.:

bt
berkhout tros
bouwadviseurs

scheldestraat 32
1823 wb alkmaar
telefoon • 072 5270090

alkmaar@berkhouttros.nl

Revit Structure drawing

project : 71 Woningen FASCINATIO te Capelle a/d IJssel

onderwerp : **Fundering**

konstrukteur : R.J.C. Strijbis

schaal : 1 : 20

formaat : A4

get./datum : R.B./ 11-04-2022


detail nr. : fase :

F.07 Bouwaanvraag

tekening nr. : projekt nr. :

DF.201

2021.282

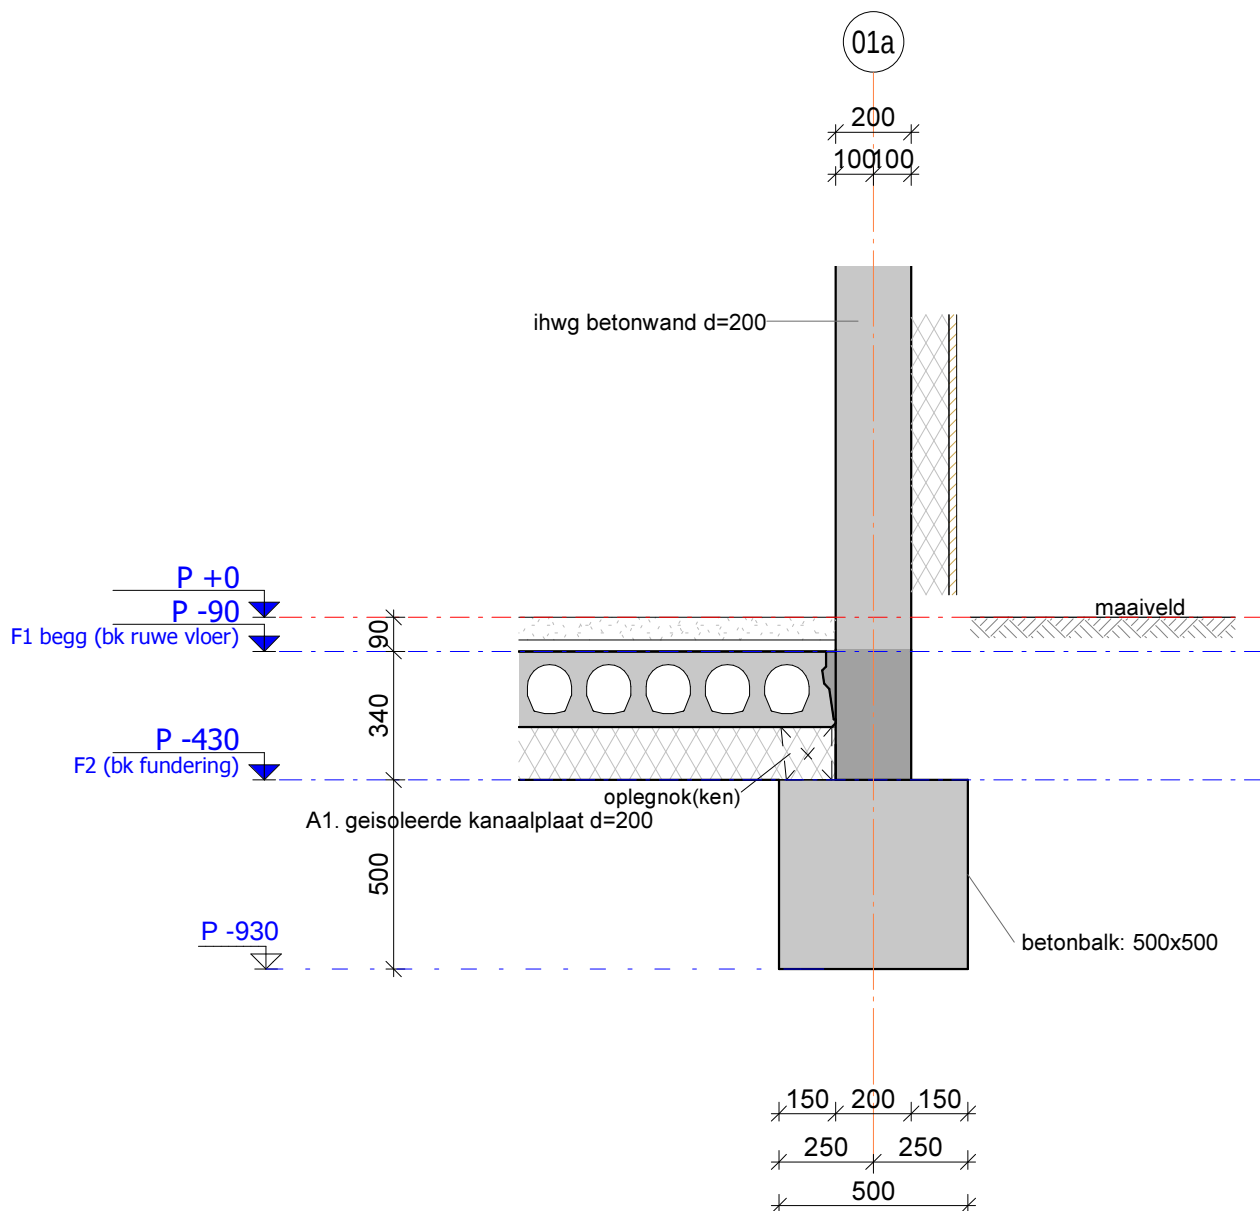

omschrijving wijziging:

get.:

datum:

wijz.:

bt
berkhout tros
bouwadviseurs

scheldestraat 32
1823 wb alkmaar
telefoon • 072 5270090

alkmaar@berkhouttros.nl

Revit Structure drawing

project : 71 Woningen FASCINATIO te Capelle a/d IJssel

onderwerp : **Fundering**

konstrukteur : R.J.C. Strijbis

schaal : 1 : 20

formaat : A4

get./datum : R.B./ 11-04-2022


detail nr. : fase :

F.08 Bouwaanvraag

tekening nr. : projekt nr. :

DF.201

2021.282

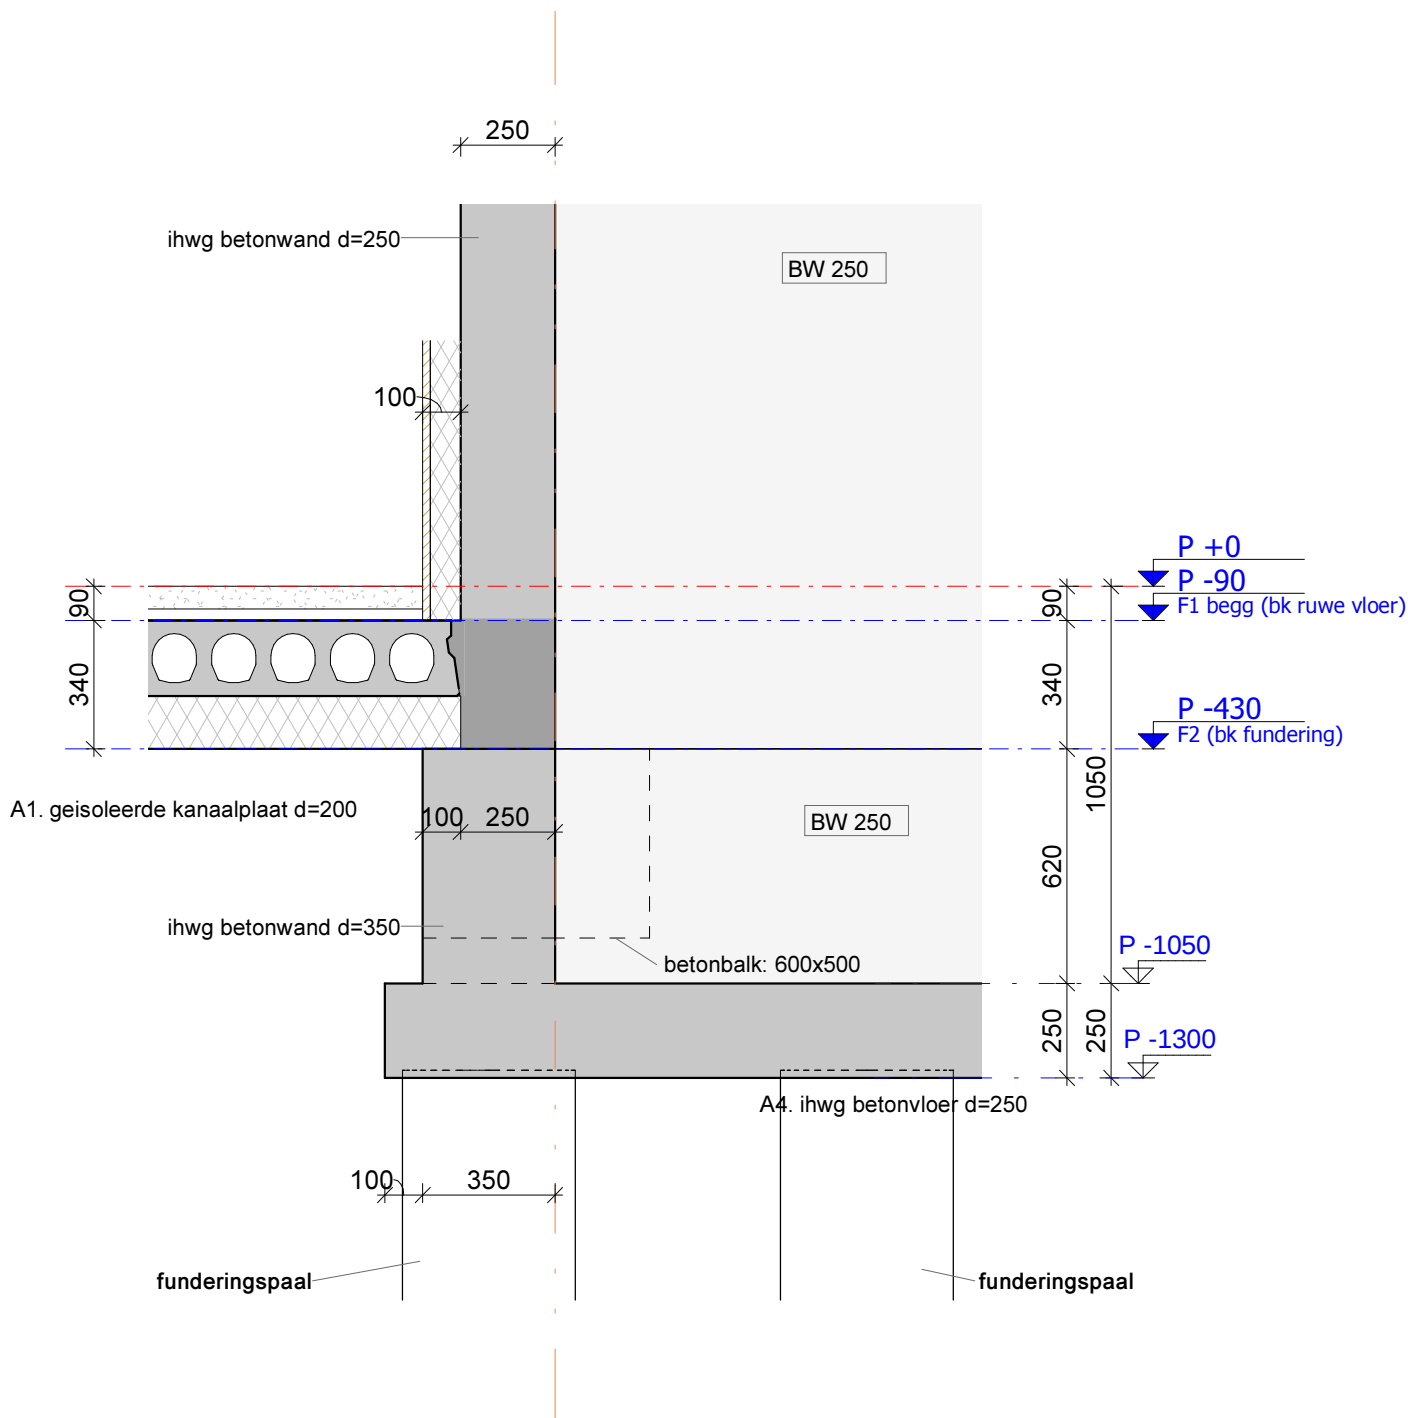

omschrijving wijziging:

get.:

datum:

wijz.:

bt
berkhout tros
bouwadviseurs

scheldestraat 32
 1823 wb alkmaar
 telefoon • 072 5270090

alkmaar@berkhouttros.nl

Revit Structure drawing

project : 71 Woningen FASCINATIO te Capelle a/d IJssel

onderwerp : **Fundering**

konstrukteur : R.J.C. Strijbis

schaal : 1 : 20

formaat : A4

get./datum : R.B./ 11-04-2022


detail nr. : fase :

F.09 Bouwaanvraag

tekening nr. : projekt nr. :

DF.201

2021.282

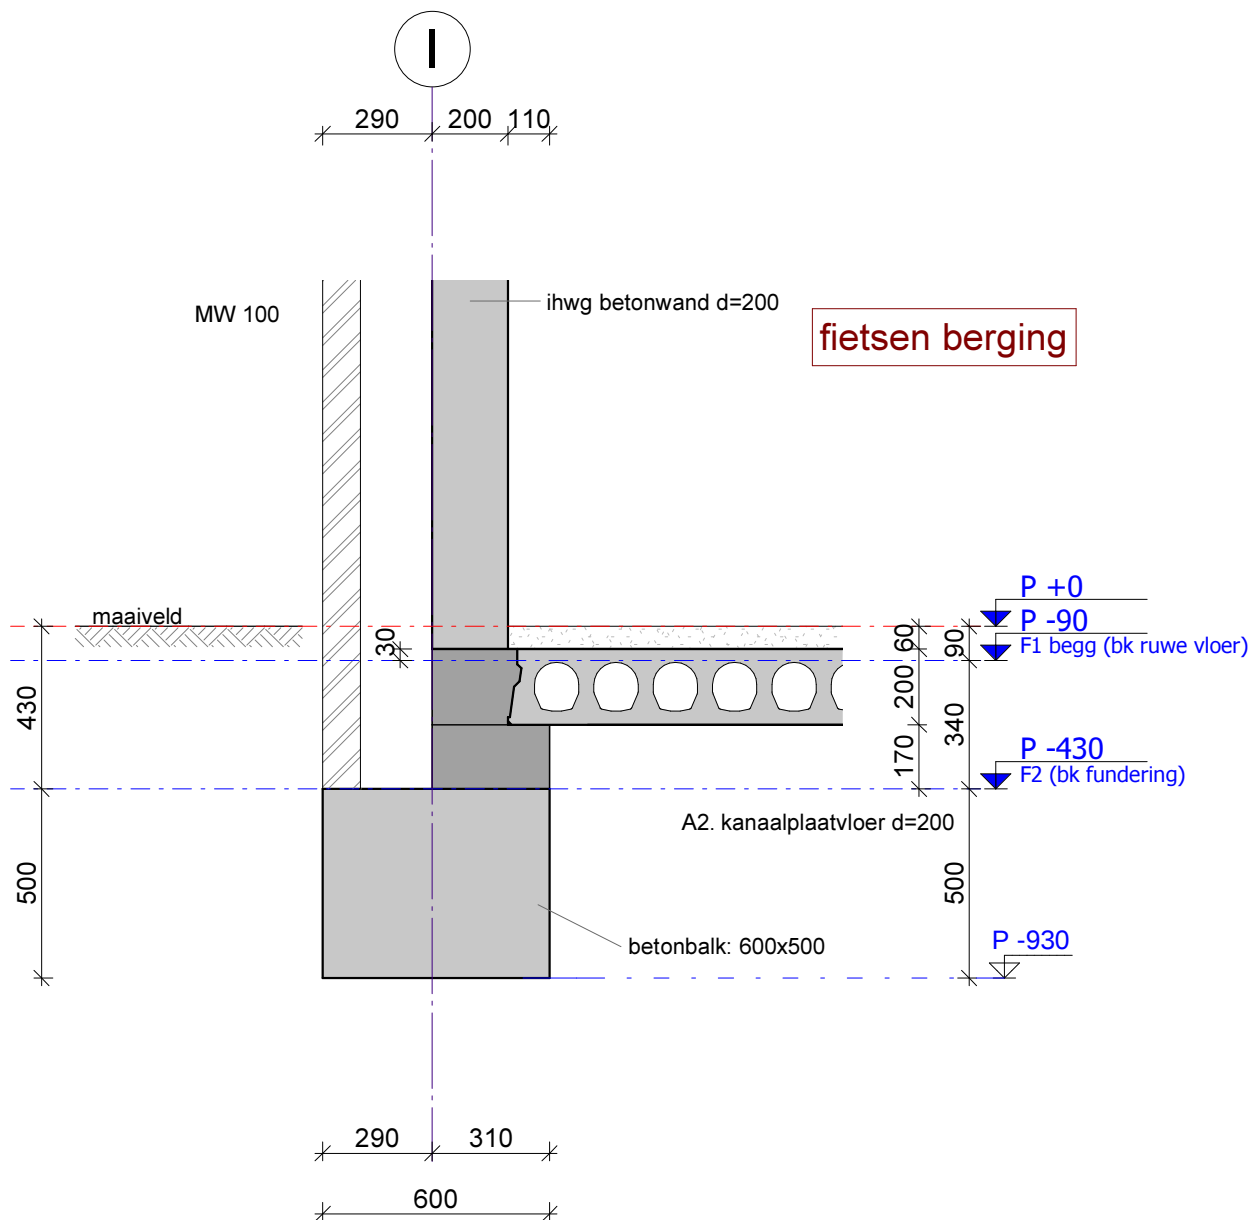

omschrijving wijziging:

get.:

datum:

wijz.:

bt
berkhout tros
bouwadviseurs

scheldestraat 32
 1823 wb alkmaar
 telefoon • 072 5270090

alkmaar@berkhouttros.nl

Revit Structure drawing

project : 71 Woningen FASCINATIO te Capelle a/d IJssel

onderwerp : **Fundering**

konstrukteur : R.J.C. Strijbis

schaal : 1 : 20

formaat : A4

get./datum : R.B./ 11-04-2022

detail nr. : fase :


F.10 Bouwaanvraag

tekening nr. : projekt nr. :

DF.201

2021.282

fietsen berging

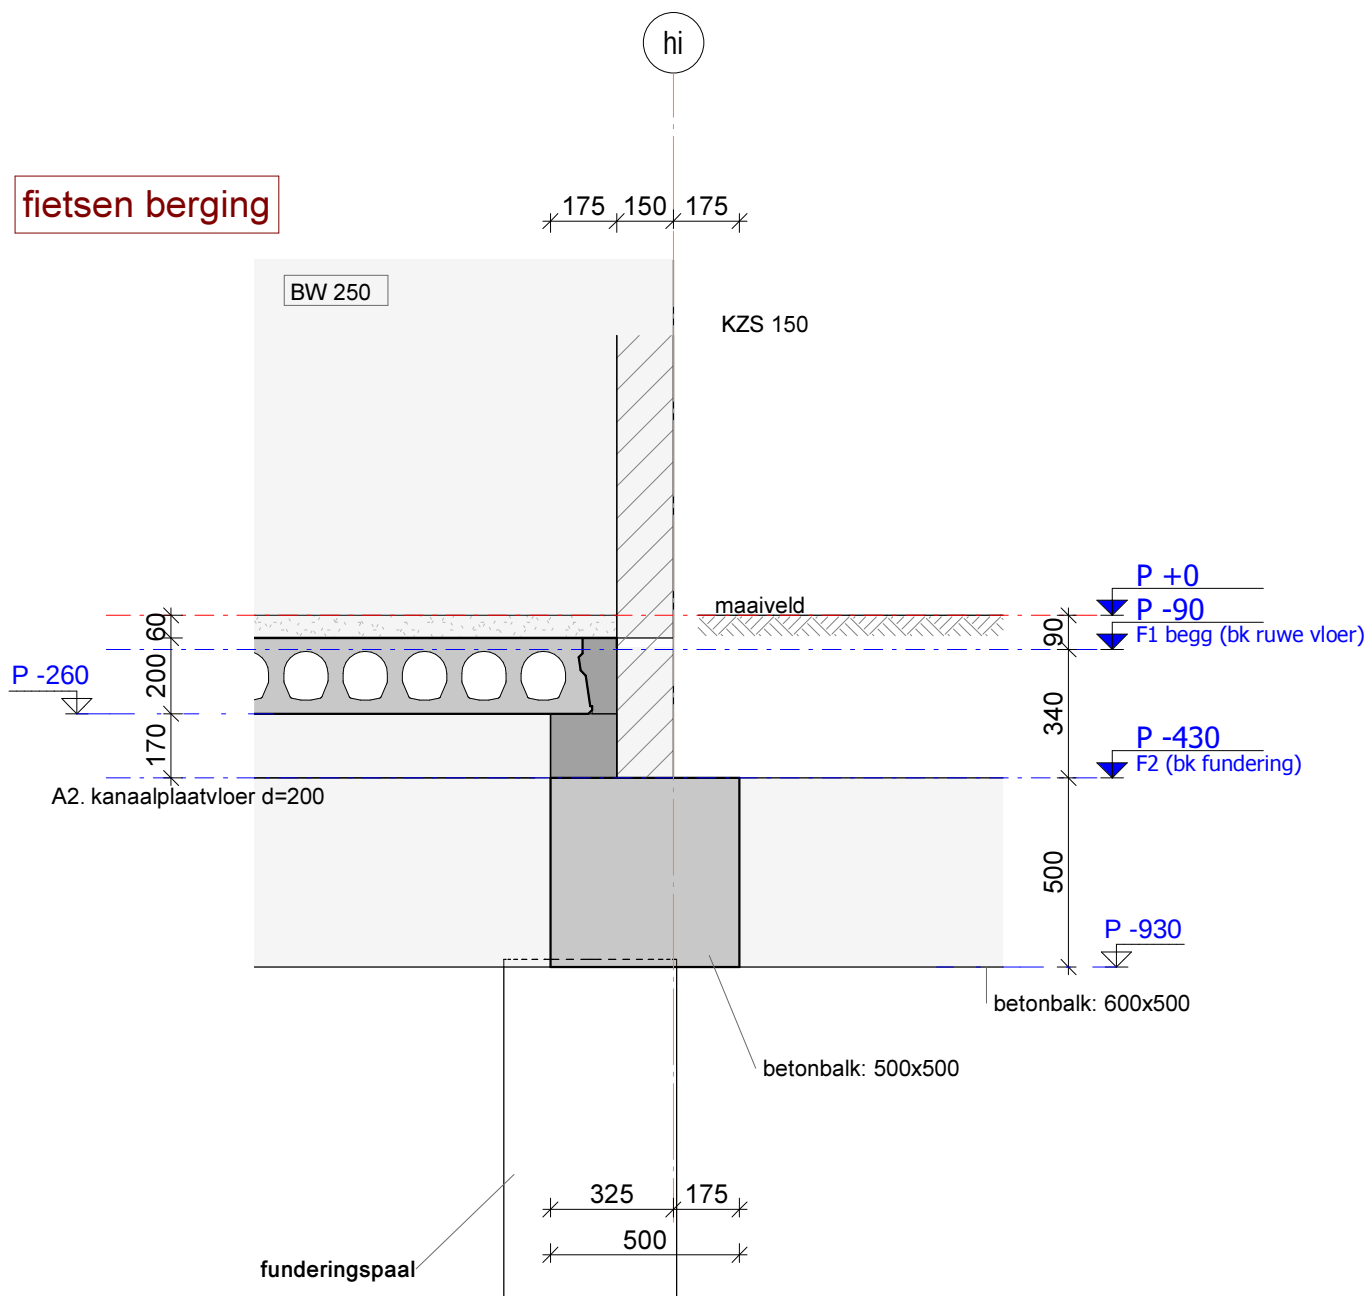

omschrijving wijziging:

get.:

datum:

wijz.:

bt
berkhout tros
bouwadviseurs

scheldestraat 32
1823 wb alkmaar
telefoon • 072 5270090

alkmaar@berkhouttros.nl

Revit Structure drawing

project : 71 Woningen FASCINATIO te Capelle a/d IJssel

onderwerp : **Fundering**

konstrukteur : R.J.C. Strijbis

schaal : 1 : 20

formaat : A4

get./datum : R.B./ 11-04-2022


detail nr. : fase :

F.11 Bouwaanvraag

tekening nr. : projekt nr. :

DF.201

2021.282

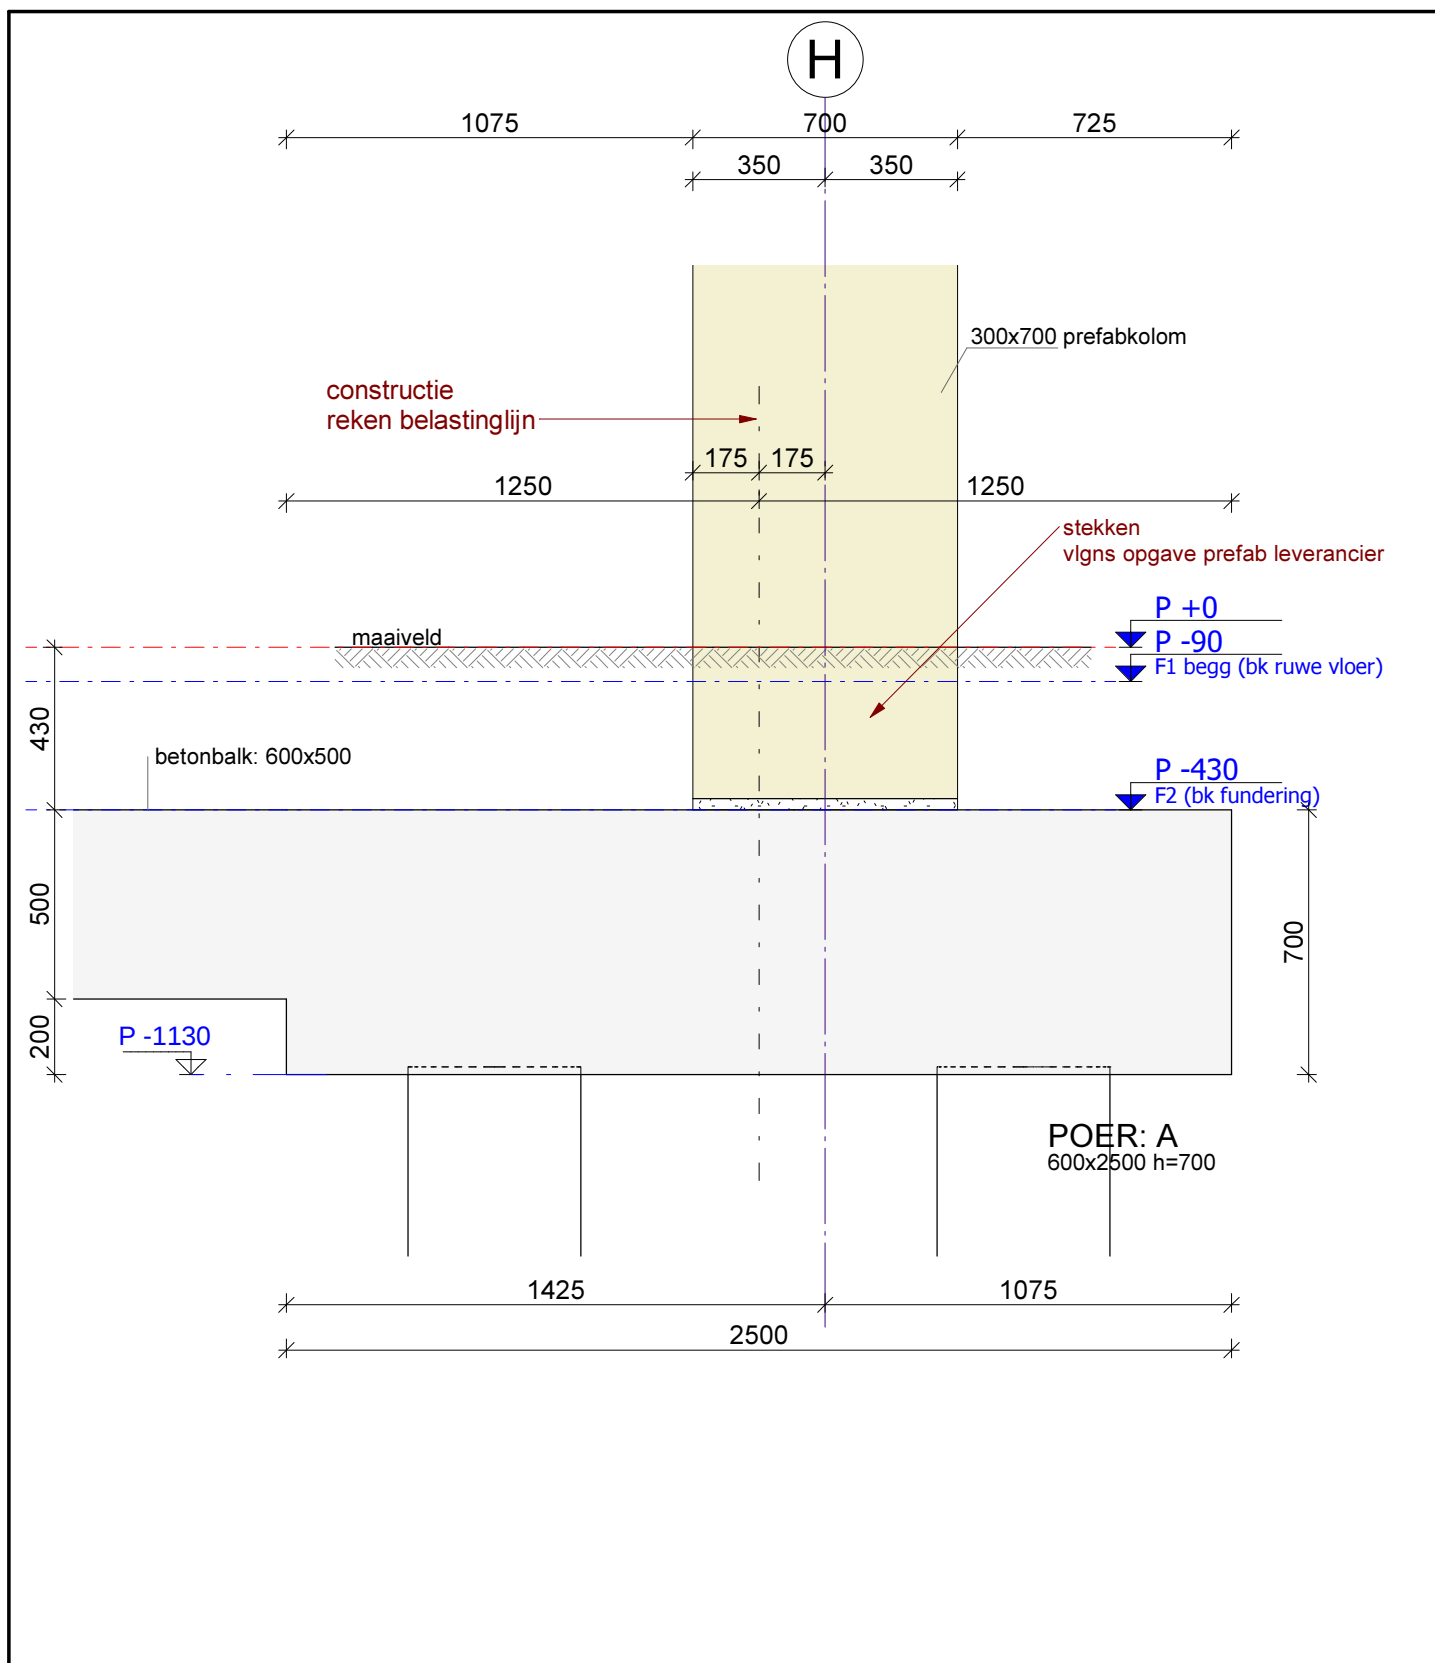

omschrijving wijziging:

get.:

datum:

wijz.:

bt
berkhout tros
bouwadviseurs

scheldestraat 32
1823 wb alkmaar
telefoon • 072 5270090

alkmaar@berkhouttros.nl

Revit Structure drawing

project : 71 Woningen FASCINATIO te Capelle a/d IJssel

onderwerp : **Fundering**

konstrukteur : R.J.C. Strijbis

schaal : 1 : 20

formaat : A4

get./datum : R.B./ 11-04-2022


detail nr. : fase :

F.12 Bouwaanvraag

tekening nr. : projekt nr. :

DF.201

2021.282

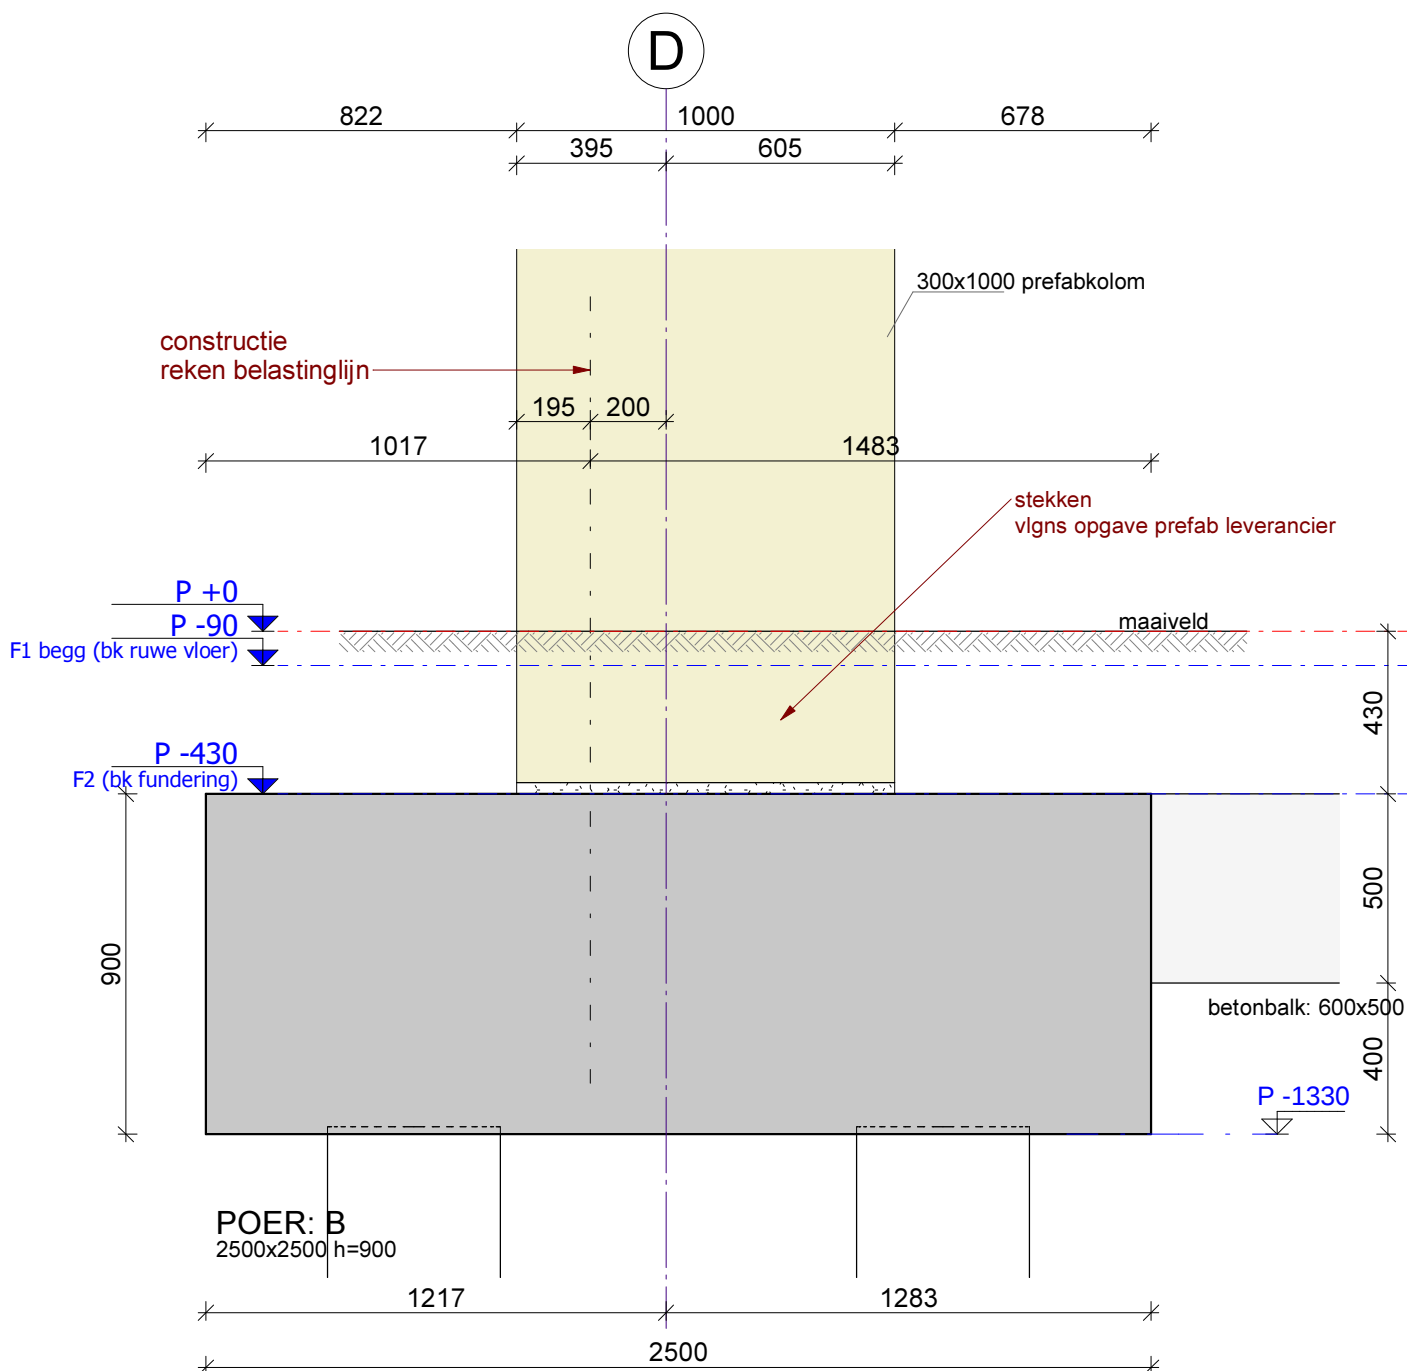

omschrijving wijziging:

get.:

datum:

wijz.:

bt
berkhout tros
bouwadviseurs

scheldestraat 32
 1823 wb alkmaar
 telefoon • 072 5270090

alkmaar@berkhouttros.nl

Revit Structure drawing

project : 71 Woningen FASCINATIO te Capelle a/d IJssel

onderwerp : **Fundering**

konstrukteur : R.J.C. Strijbis

schaal : 1 : 20

formaat : A4

get./datum : R.B./ 11-04-2022

detail nr. : fase :

F.13 Bouwaanvraag

tekening nr. : projekt nr. :

DF.201

2021.282

