




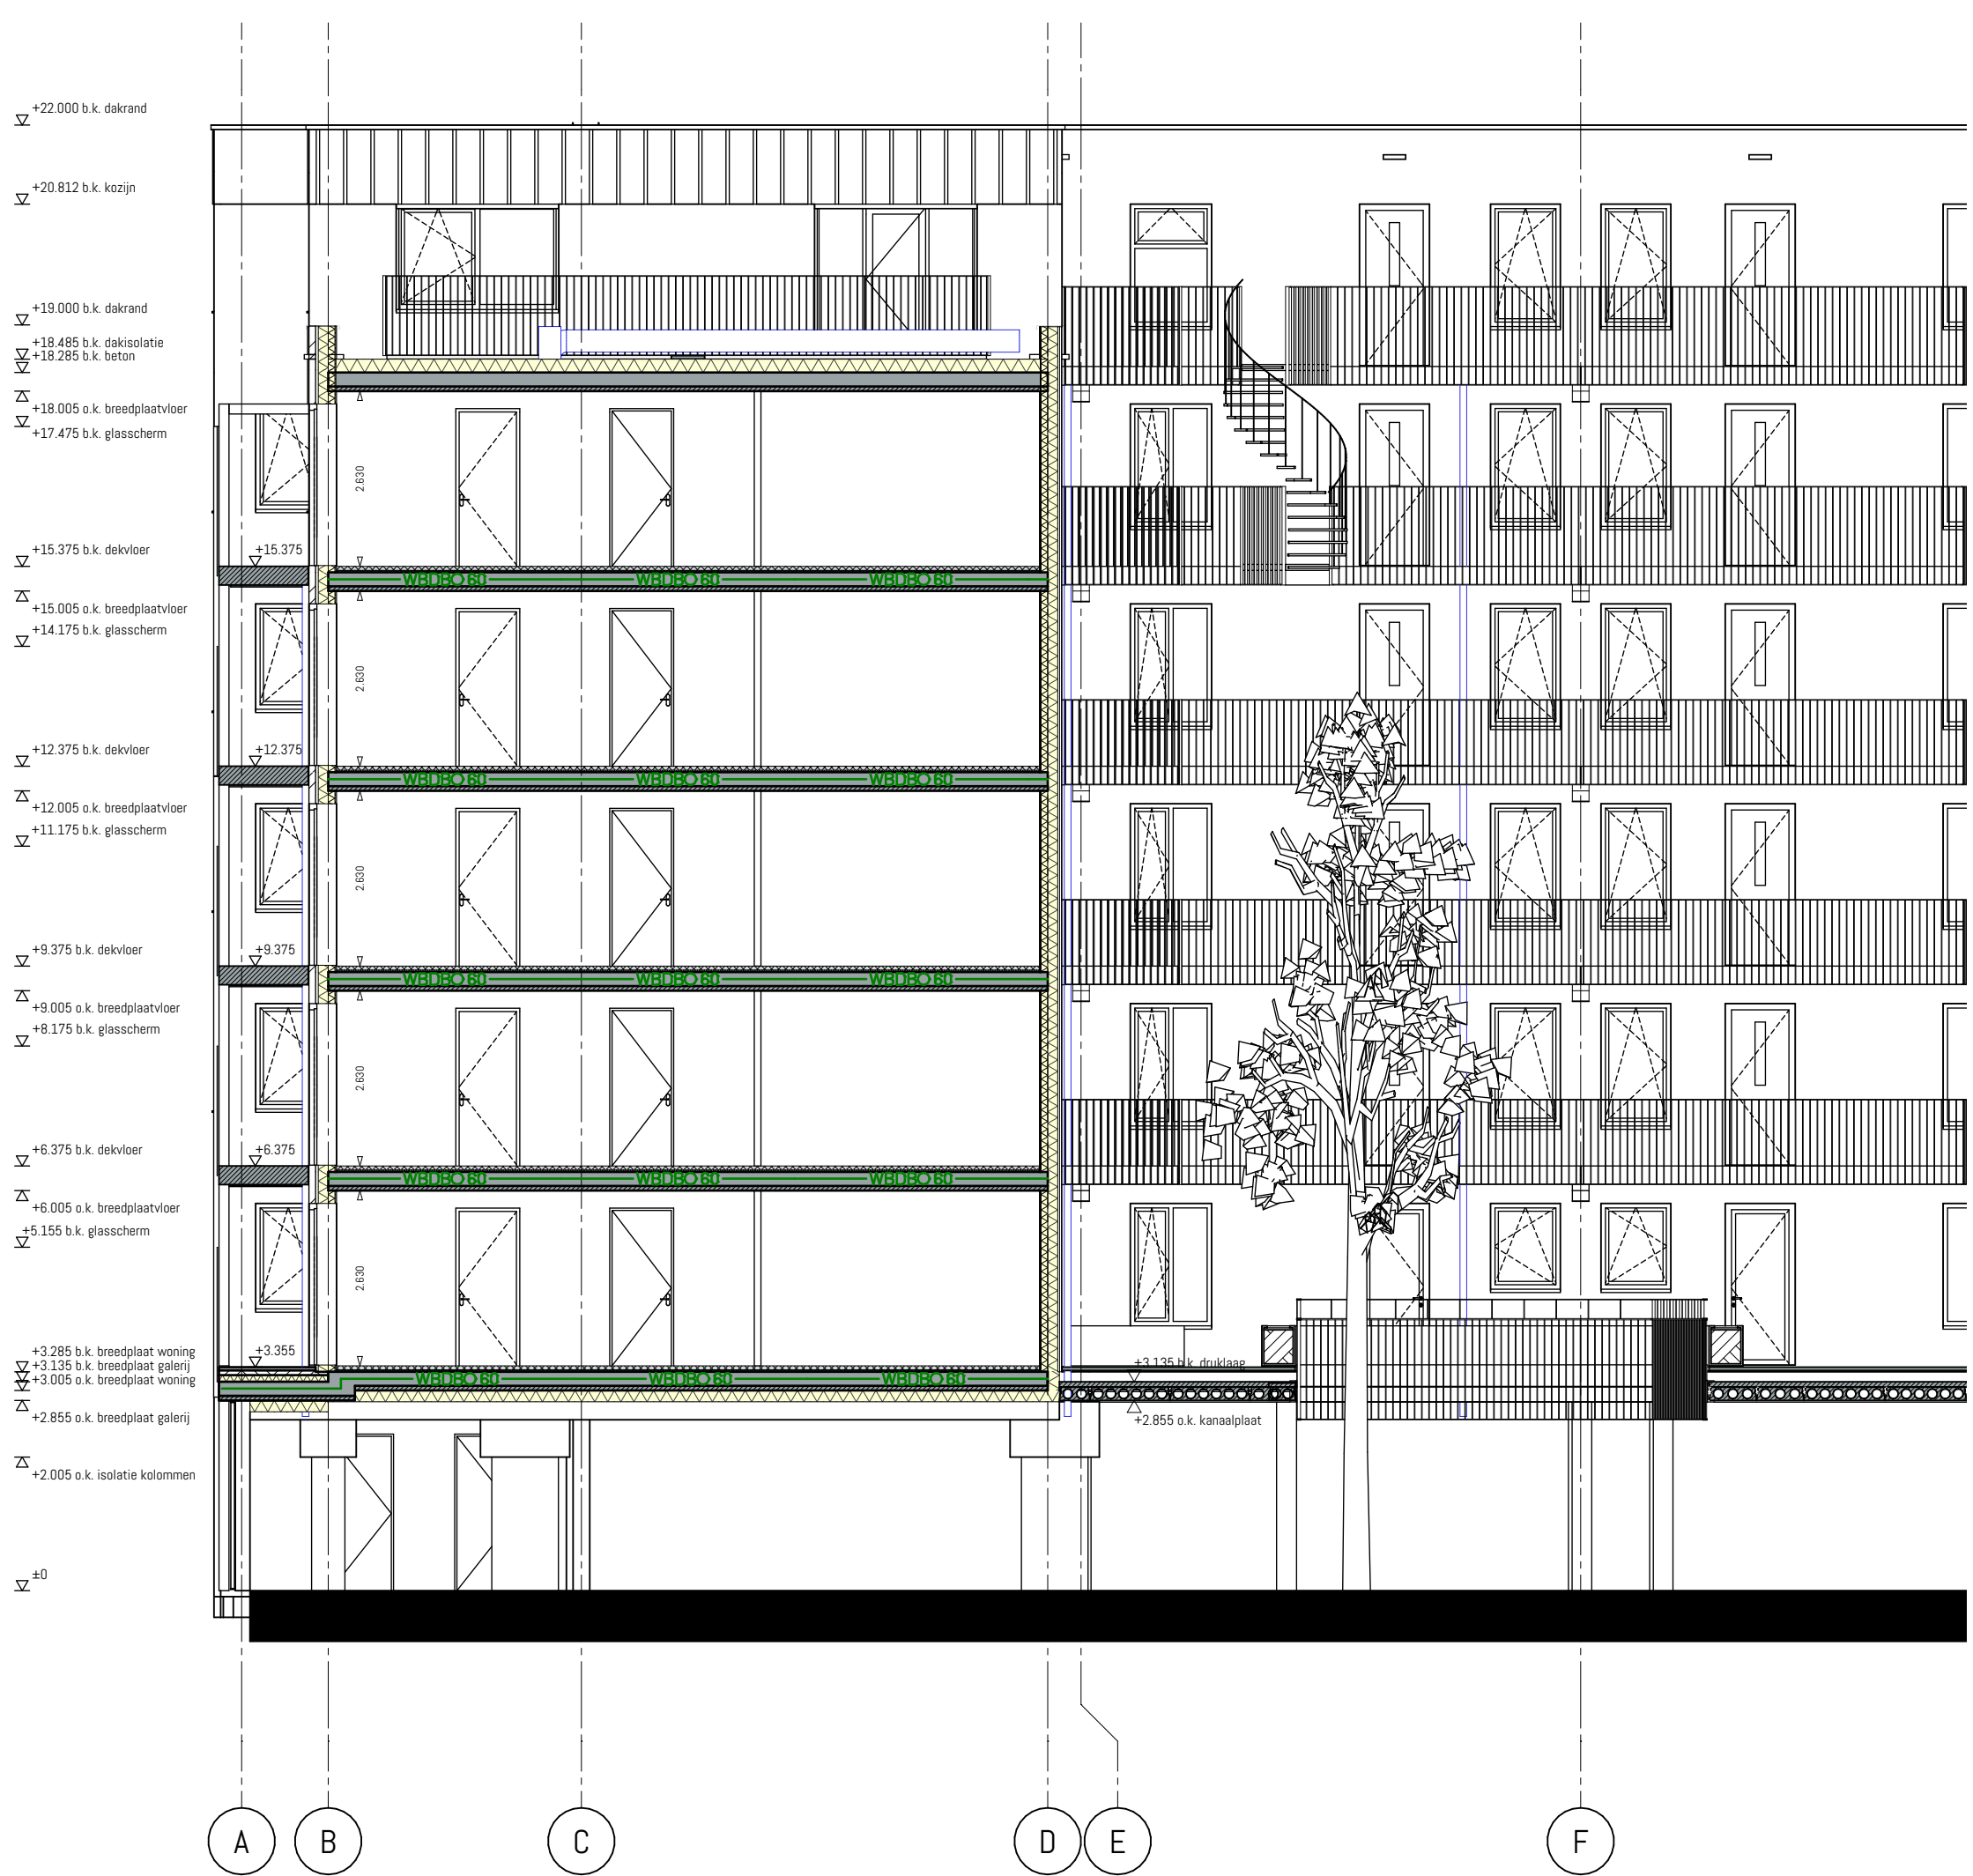

Doorsnede A-A

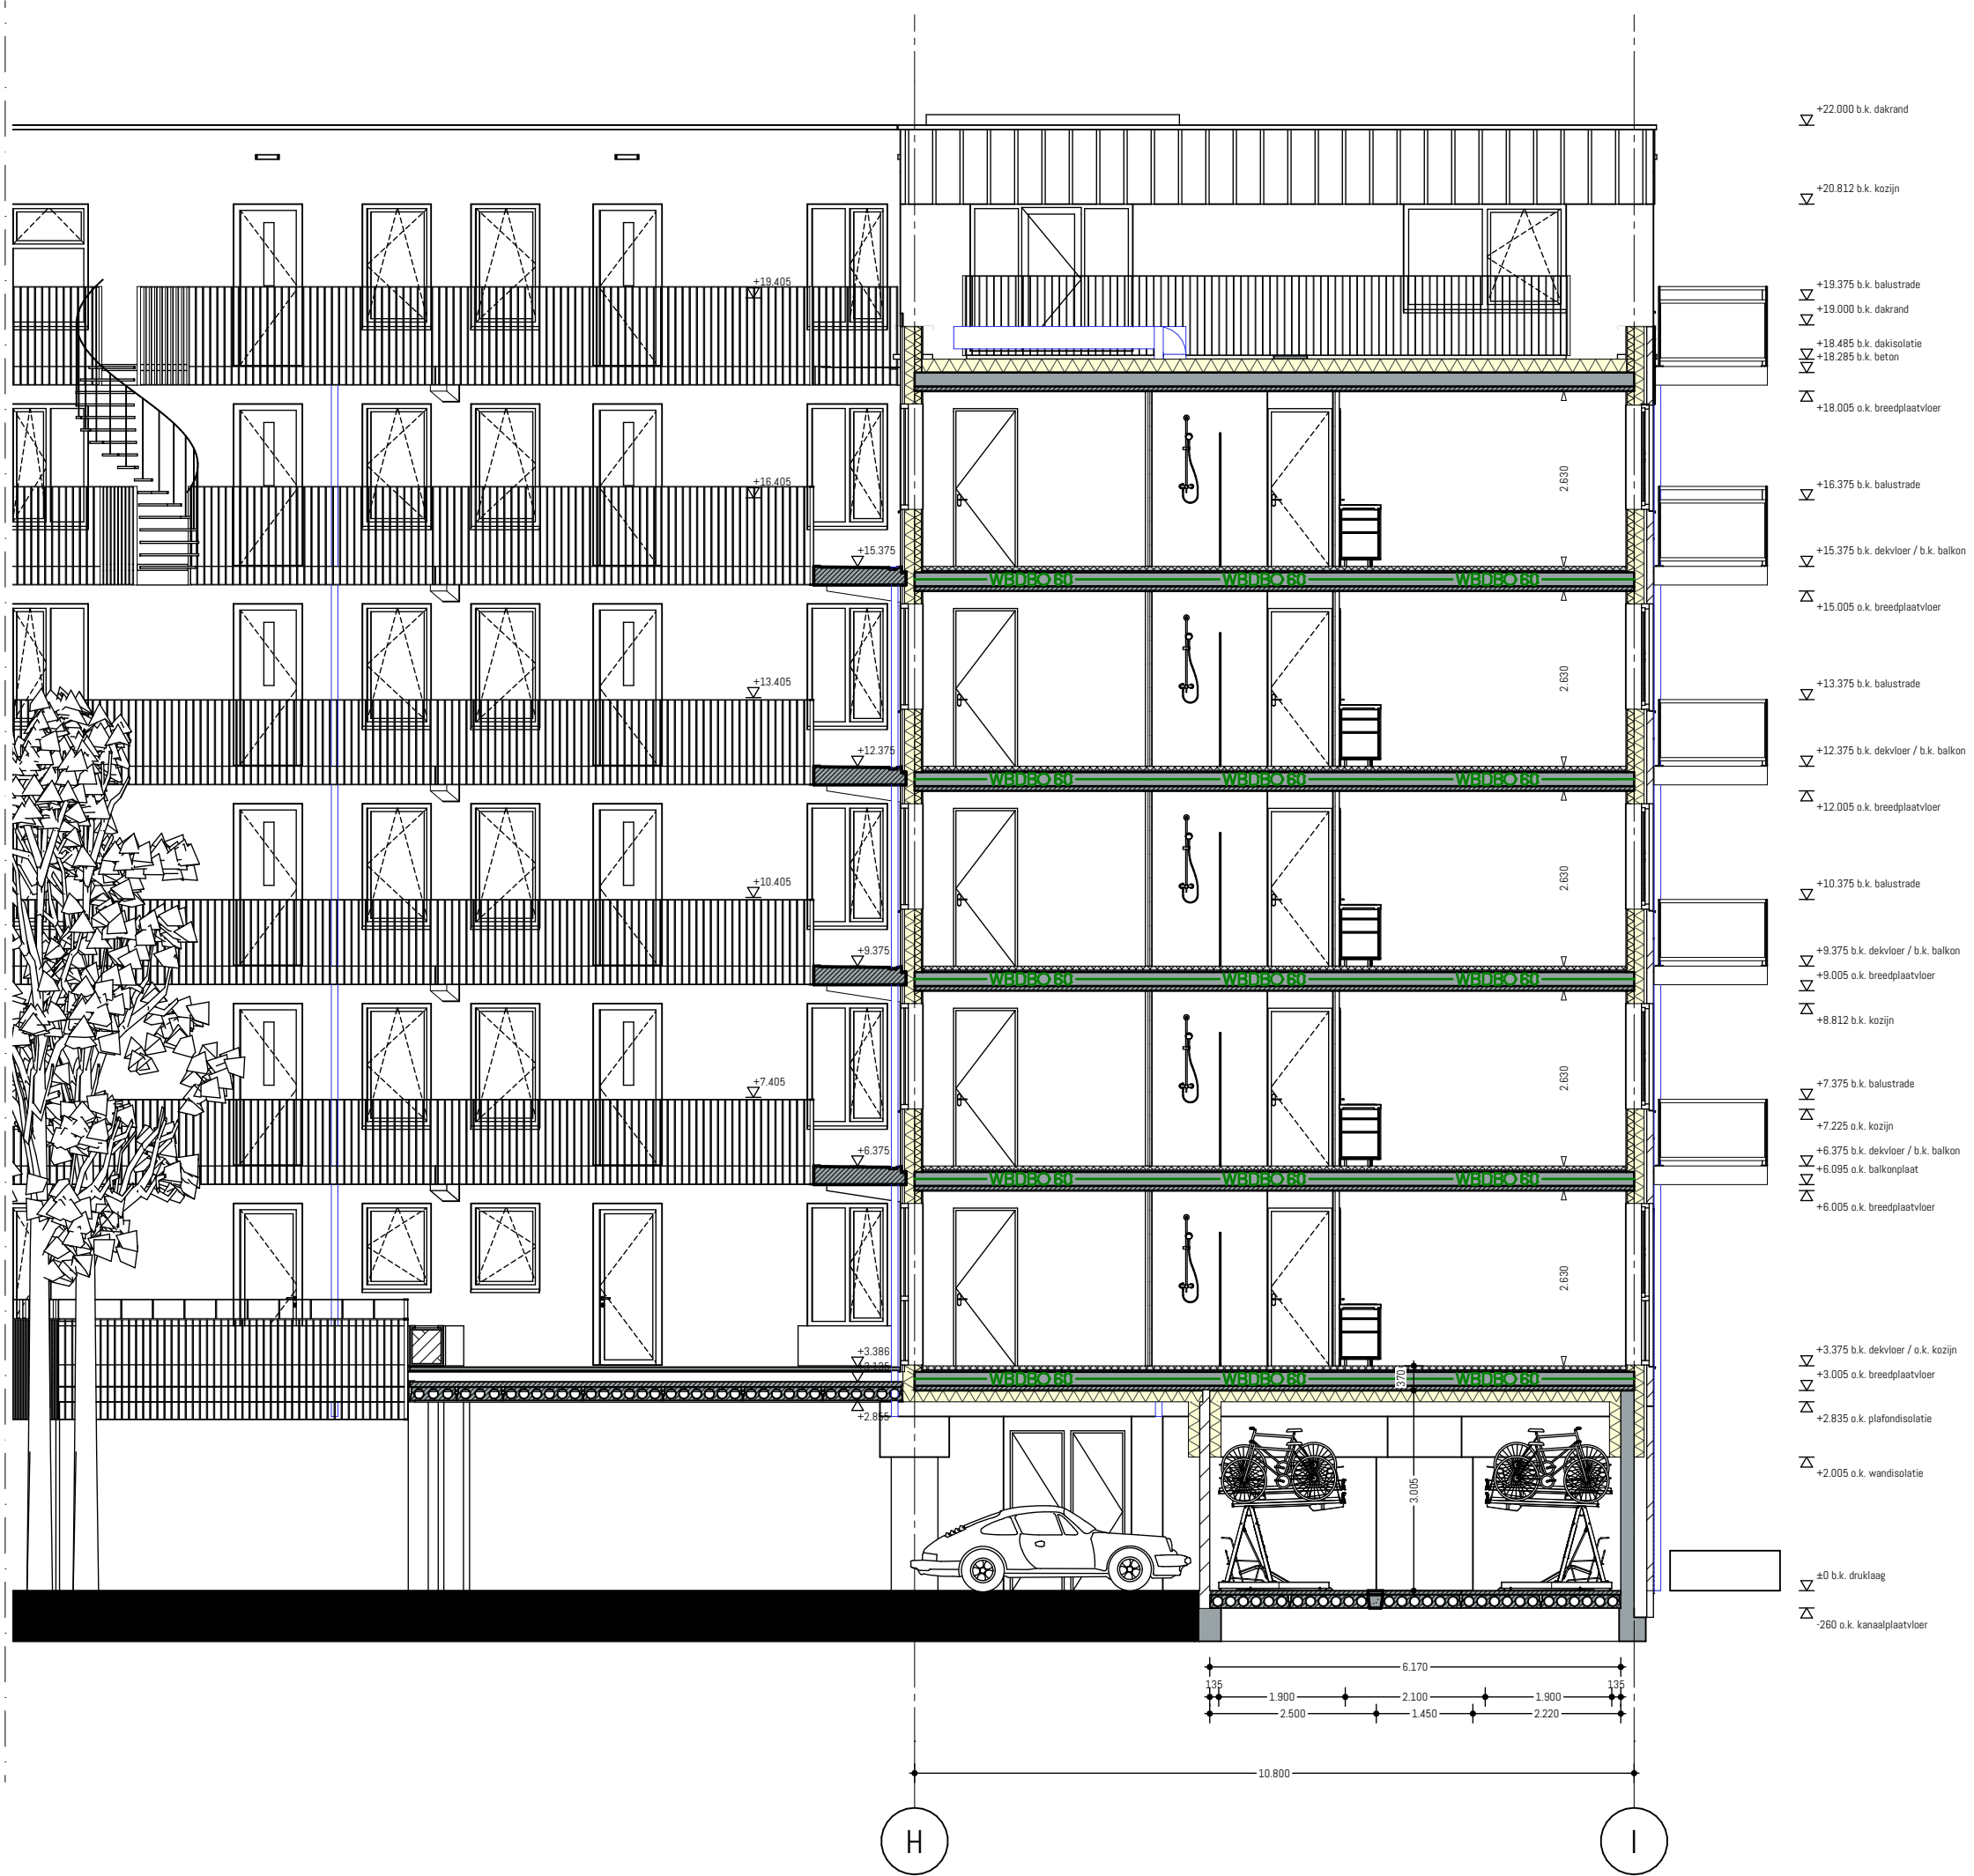

Doorsnede B-B

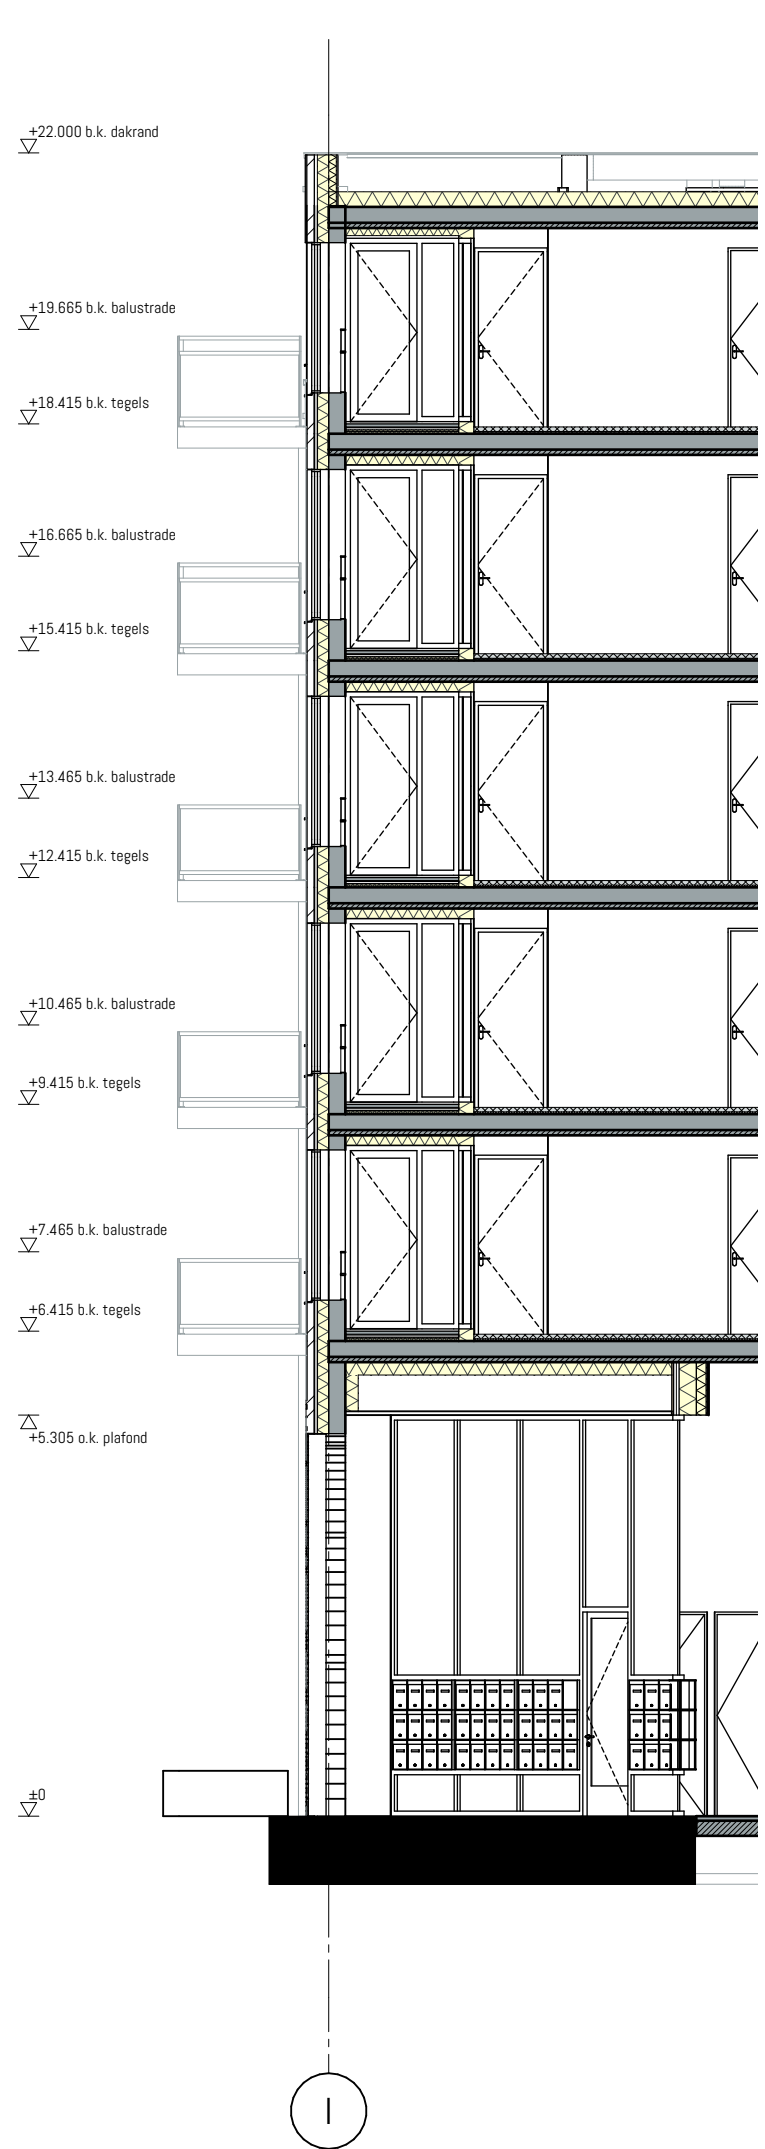


Doorsnede C-C



Doorsnede D-D




Doorsnede E-E

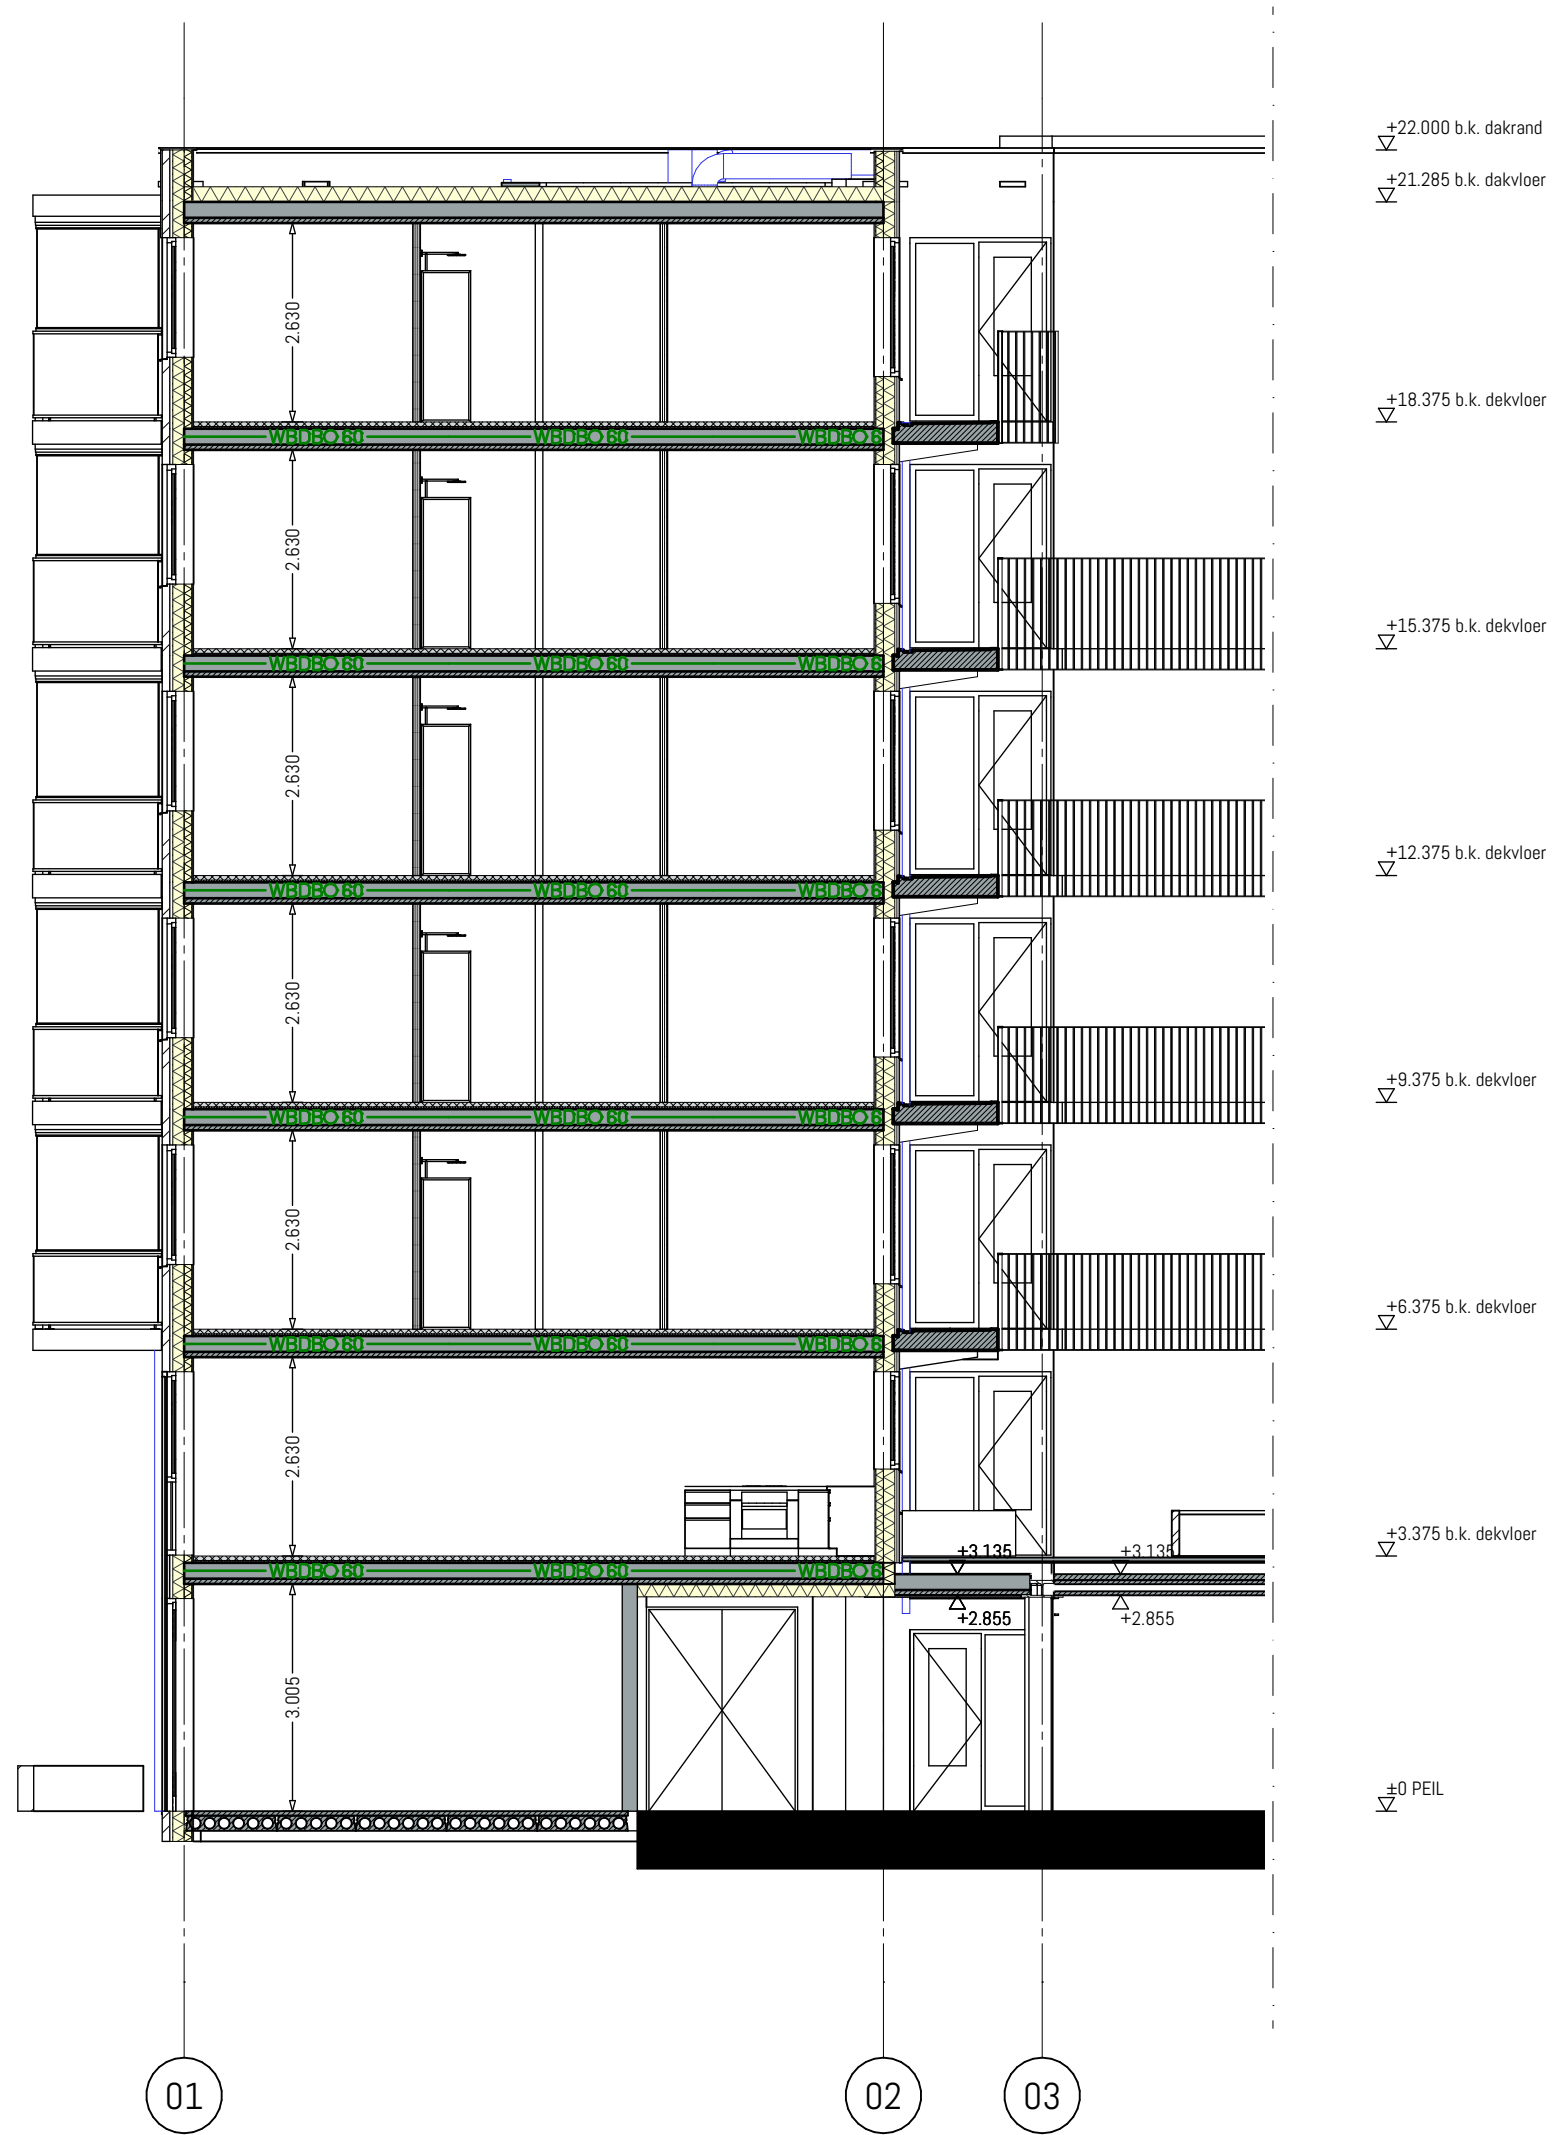

Doorsnede F-F



Doorsnede G-G

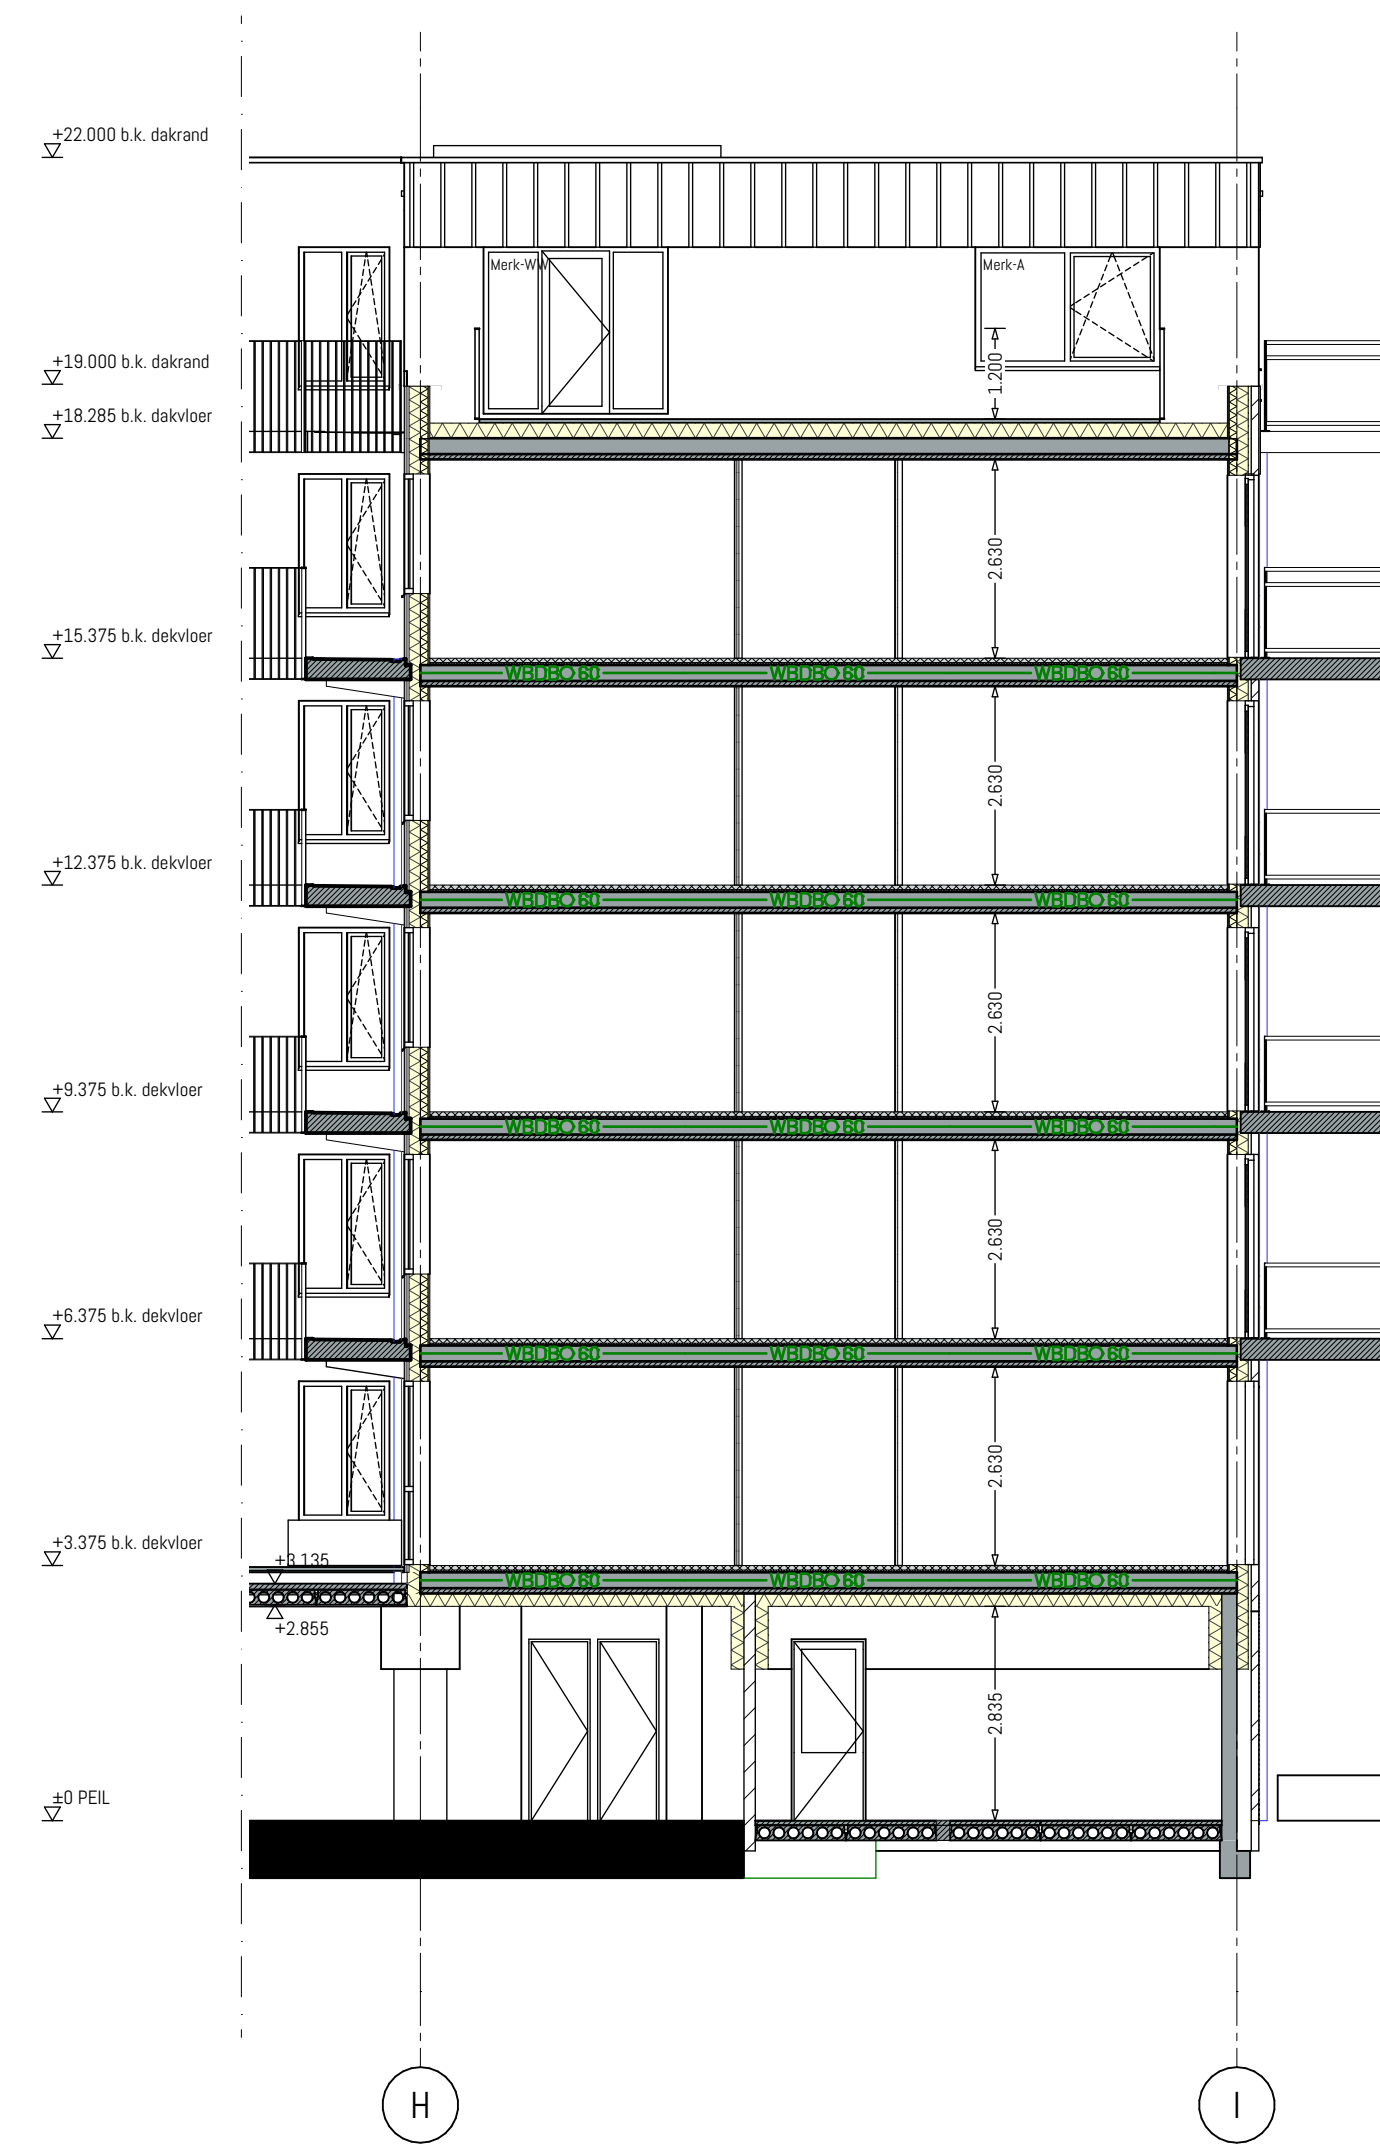

Doorsnede H-H

Doorsnede G & H TOKO

Project	Fascinatio 1k1
Opdrachtgever	Bouwbedrijf De Waal B.V.

fase	status	formaat	schaal	getekend
OV	100%	A1	1:100	JB

datum	tekening
29-9-2023	2006-0V-303

Delftsestraat 19c, Rotterdam | tel: 010 3070473 | info@tokofuze.nl | tokofuze.nl