



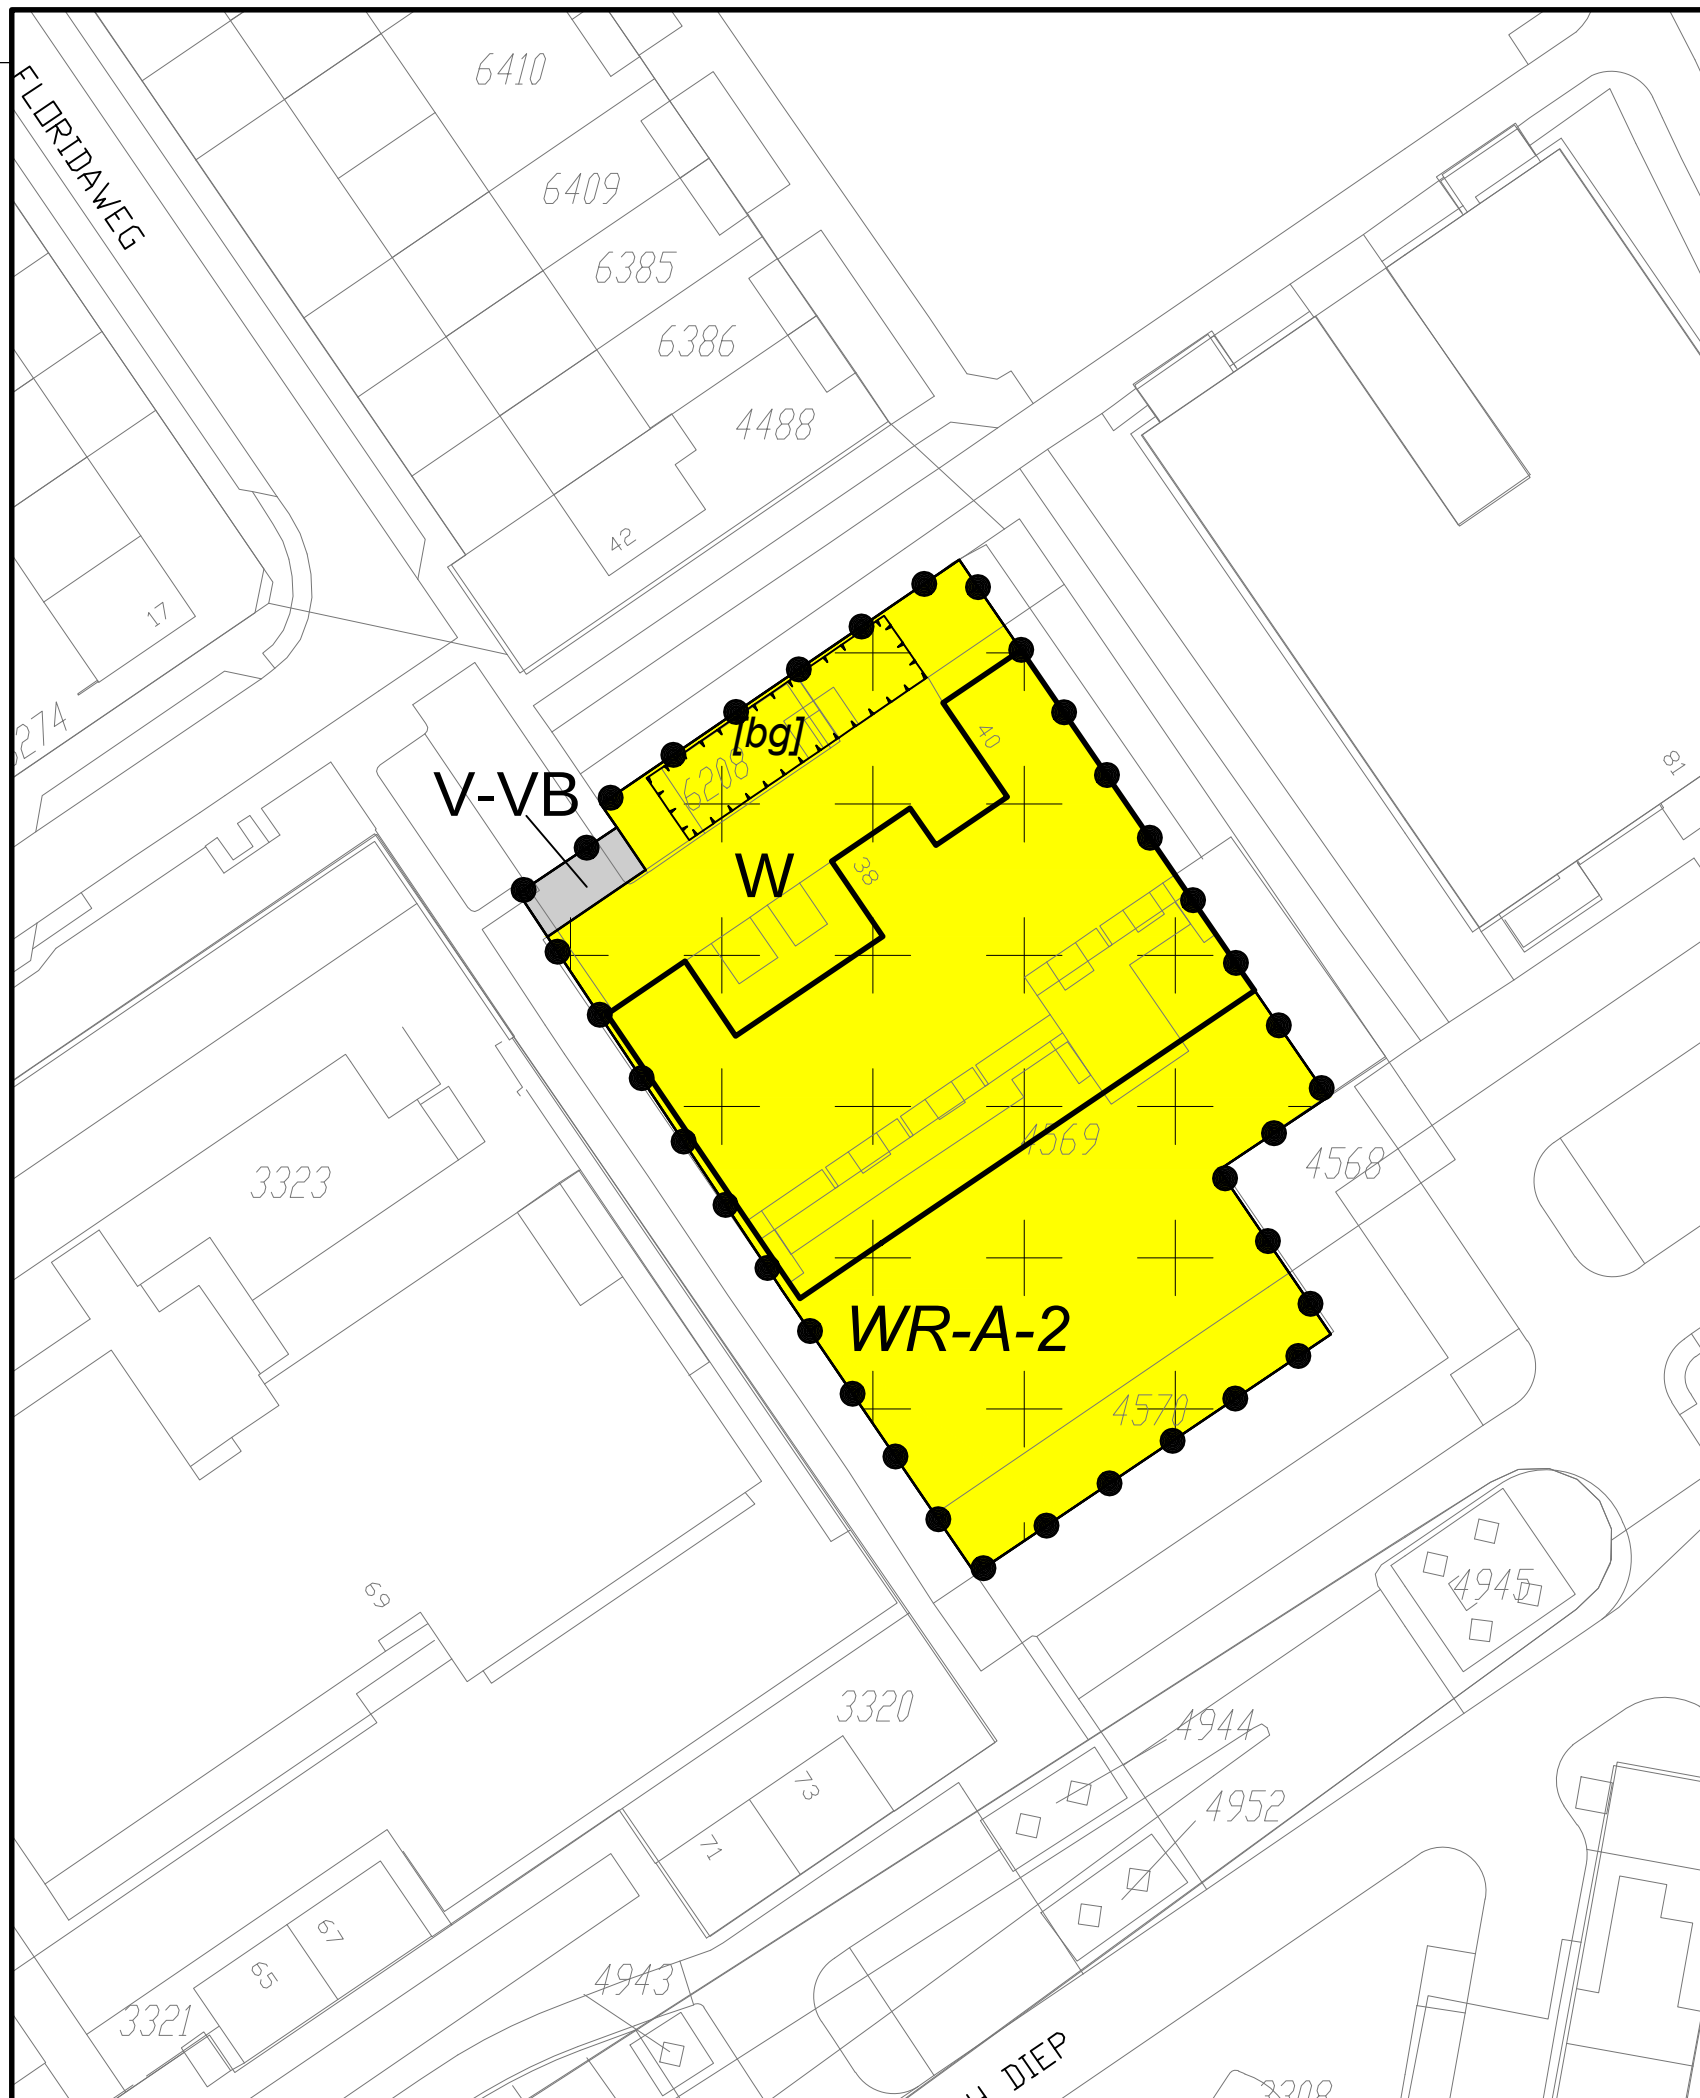

Plangebied

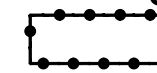


Floridaweg 38-40

Enkelbestemmingen




Verkeer - Verblijfsgebied

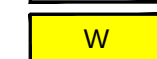


Wonen

Dubbelbestemmingen

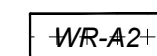


Waarde - Archeologie 2

Bouwvlakken

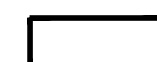

bouwvlak

Bouwaanduidingen

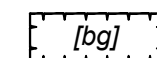

bijgebouwen

Opdrachtgever

Gemeente Capelle aan den IJssel

Project

Bestemmingsplan Floridaweg 38-40

Imro-idn : NL.IMRO.0502.PBP15Floridaweg38-4001

Status

Datum

Ontwerp : 25-02-2015

Vaststelling Raad : 06-07-2015

Schaal

1:500

Tekenaar

R. Brinkman

Projectleider

M. Fransen

Tekeningnummer

04-271169-BP-VA-FW-150629

www.anteagroup.nl



Blad in bladen

1-1

Formaat

A3

