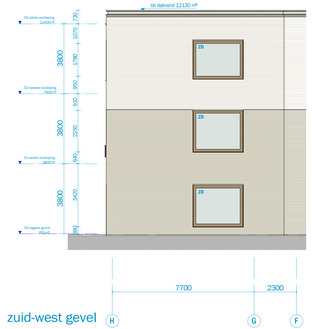

zuid-west gevel

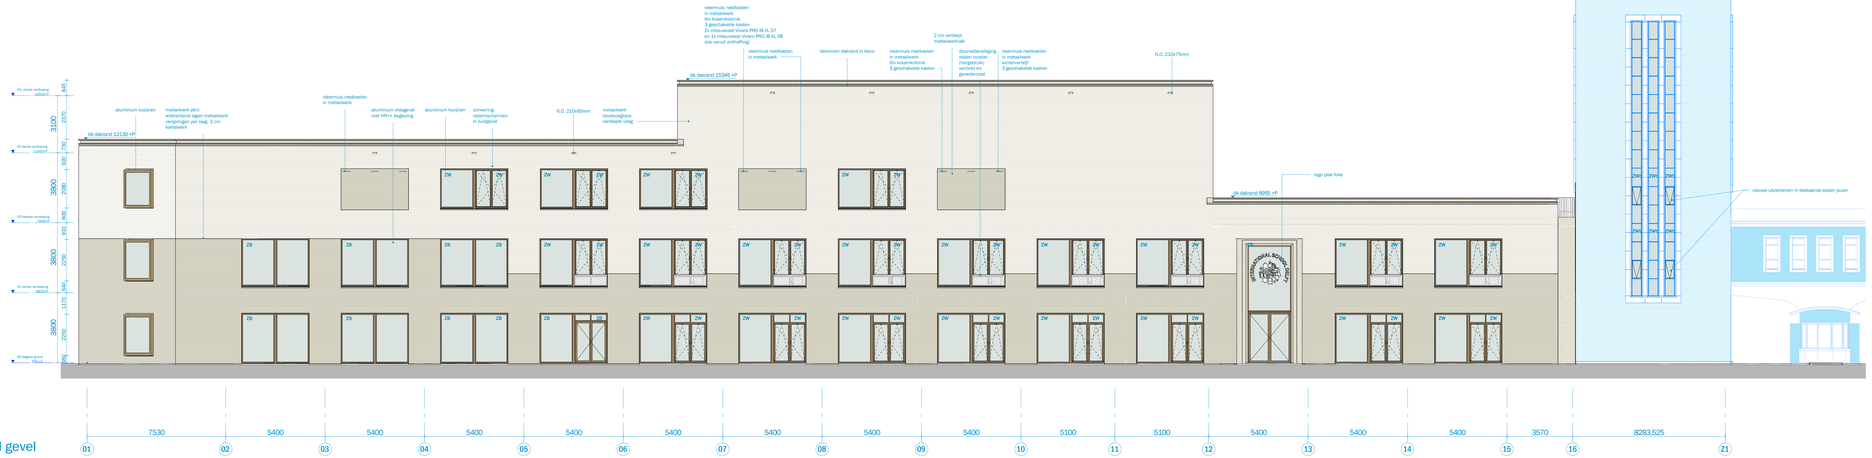

zuid gevel

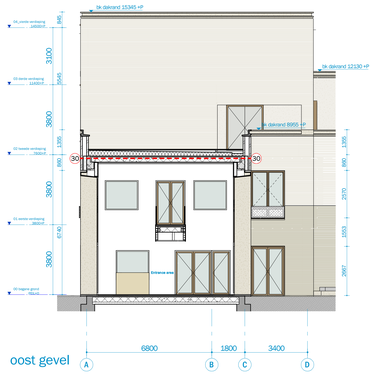

oost gevel

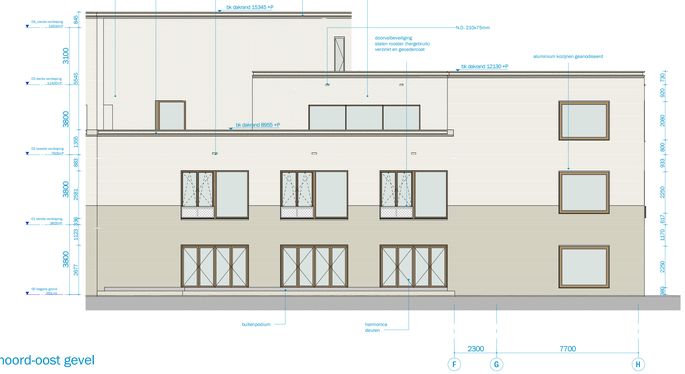

noord-oost gevel

noord-west gevel

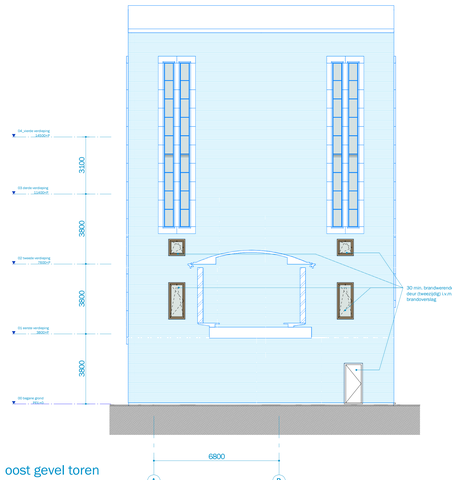

oost gevel toren

noord gevel

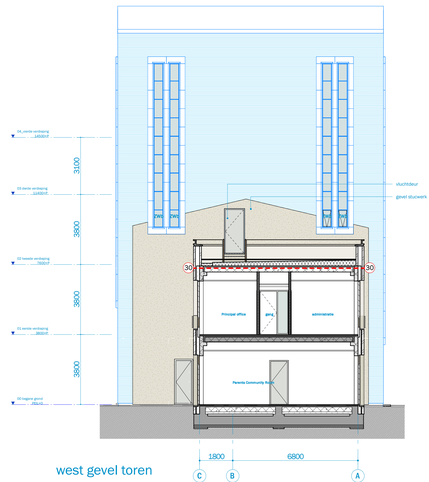

west gevel toren

ZW = Zonwering zak-uitvalscherm
ZWb = Zonweringscreen tpv binnenzijde bestaande stalen pui
ZB = Zonwerende beglazing

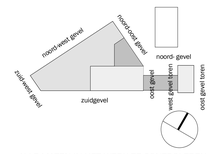

ALLE MATEN IN HET WERK TE CONTROLEREN

ATELIER PRO
Kerkhoflaan 11a
2585 JB Den Haag
+31 (0)70 35 06 900
info@atelierpro.nl
www.atelierpro.nl

OPDRACHTGEVER
Gemeente Delft
2611 BV Delft

2036
IGVO Delft

gevels

SCHAAL
1 : 100

FORMAAT
A0+1

STATUS
DEFINITIEF

DATUM
27-09-2022

EDITIE

FASE
DO+

TEKENING NUMMER
DO-20-01

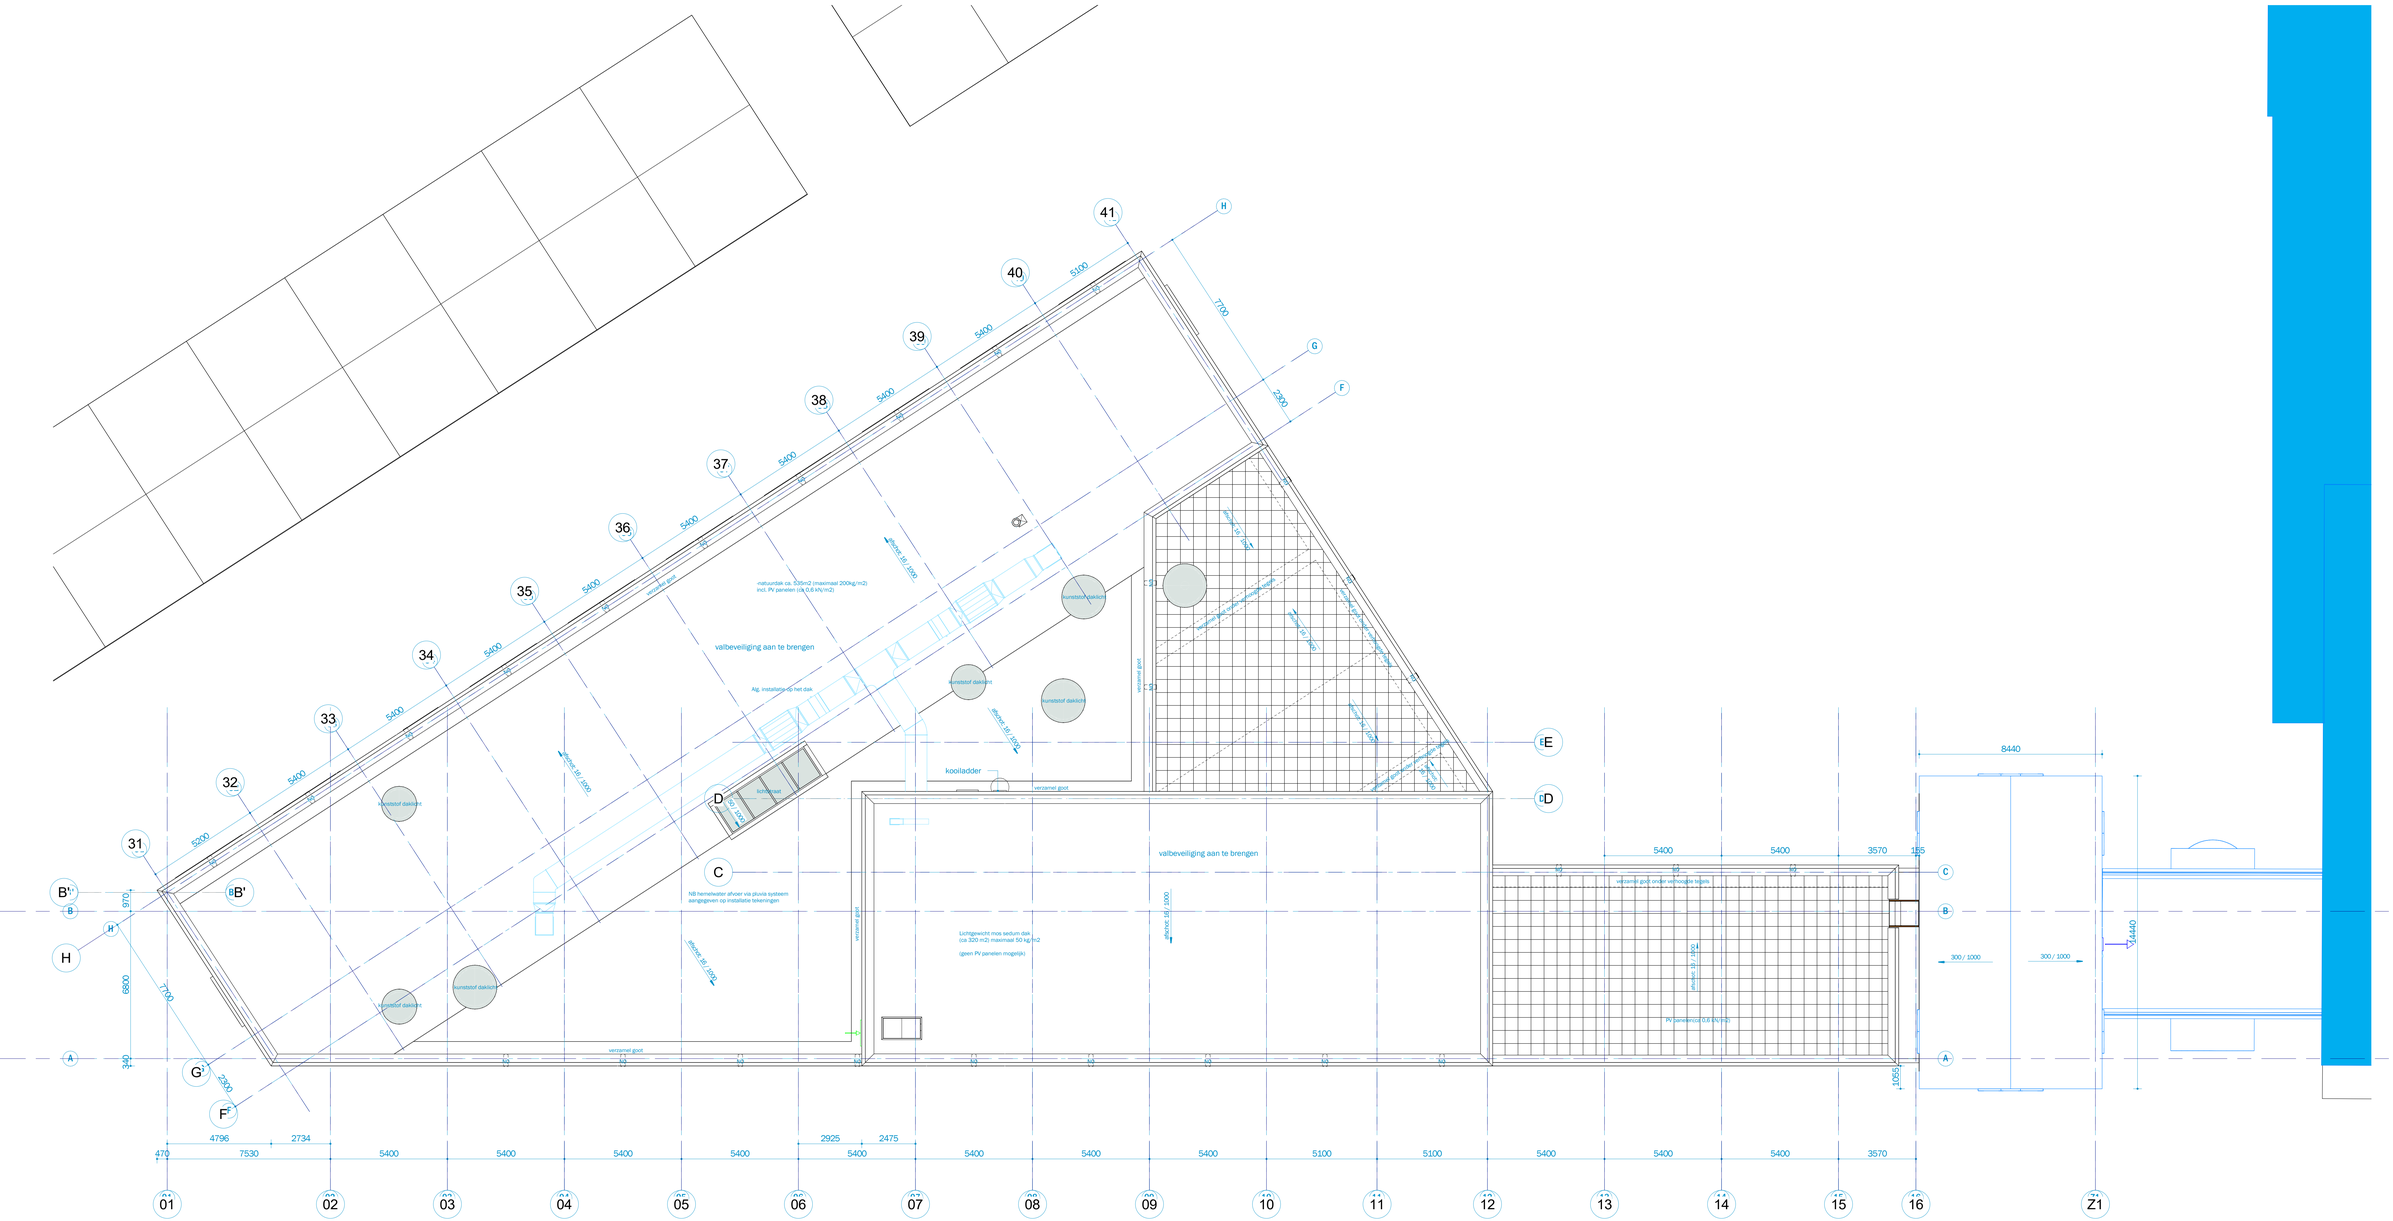

RENVOOI

Bestaand

Nieuw

ALLE MATEN IN HET WERK TE CONTROLEREN

ATELIER PRO

Kerkhoflaan 11a
2585 JB Den Haag

+31 (0)70 35 06 900

info@atelierpro.nl
www.atelierpro.nl

OPDRACHTGEVER
Gemeente Delft
2611 BV Delft

2036

IGVO Delft

dak

SCHAAL
1:100

FORMAAT
A0

STATUS
DEFINITIEF

DATUM
20-05-2022

EDITIE

FASE
DO+

TEKENING NUMMER
DO-10-04

LEGENDA

- plangebied
- tegel - hardsteenkleurig
- tegel, standaard grijs
- gebakken keiformaat, hergebruikt
- straatkolk
- Chill-en-speelveld, betondek
- grasbetonsteen
- meubels: bank, picknicktafel, pingpongtafel, boomrooster, fietsnietje met fietsen
- zit-trap
- fietsnietje, ca. 4 m hoh, RVS
- hekwerk met poort
- laag hekwerk Chill-en-speelveld
- lichtmast bestaand
- lichtmast nieuw
- drinkwater tappunt
- buitenkraan
- electrische laadpaal
- gazon
- natuurlijke vegetatie en Kraag-mix
- vaste planten, Plein-mix
- heesters
- haag
- boom behoud
- boom/heester nieuw incl naam en aanplantmaat
- water
- wadi

OASE stedenbouw landschap

SCHAAL 1:200 DATUM 15-07-2022 Definitief Ontwerp PLUS IGVO Delft

TEKENING NR. T01 PLANTEKENING

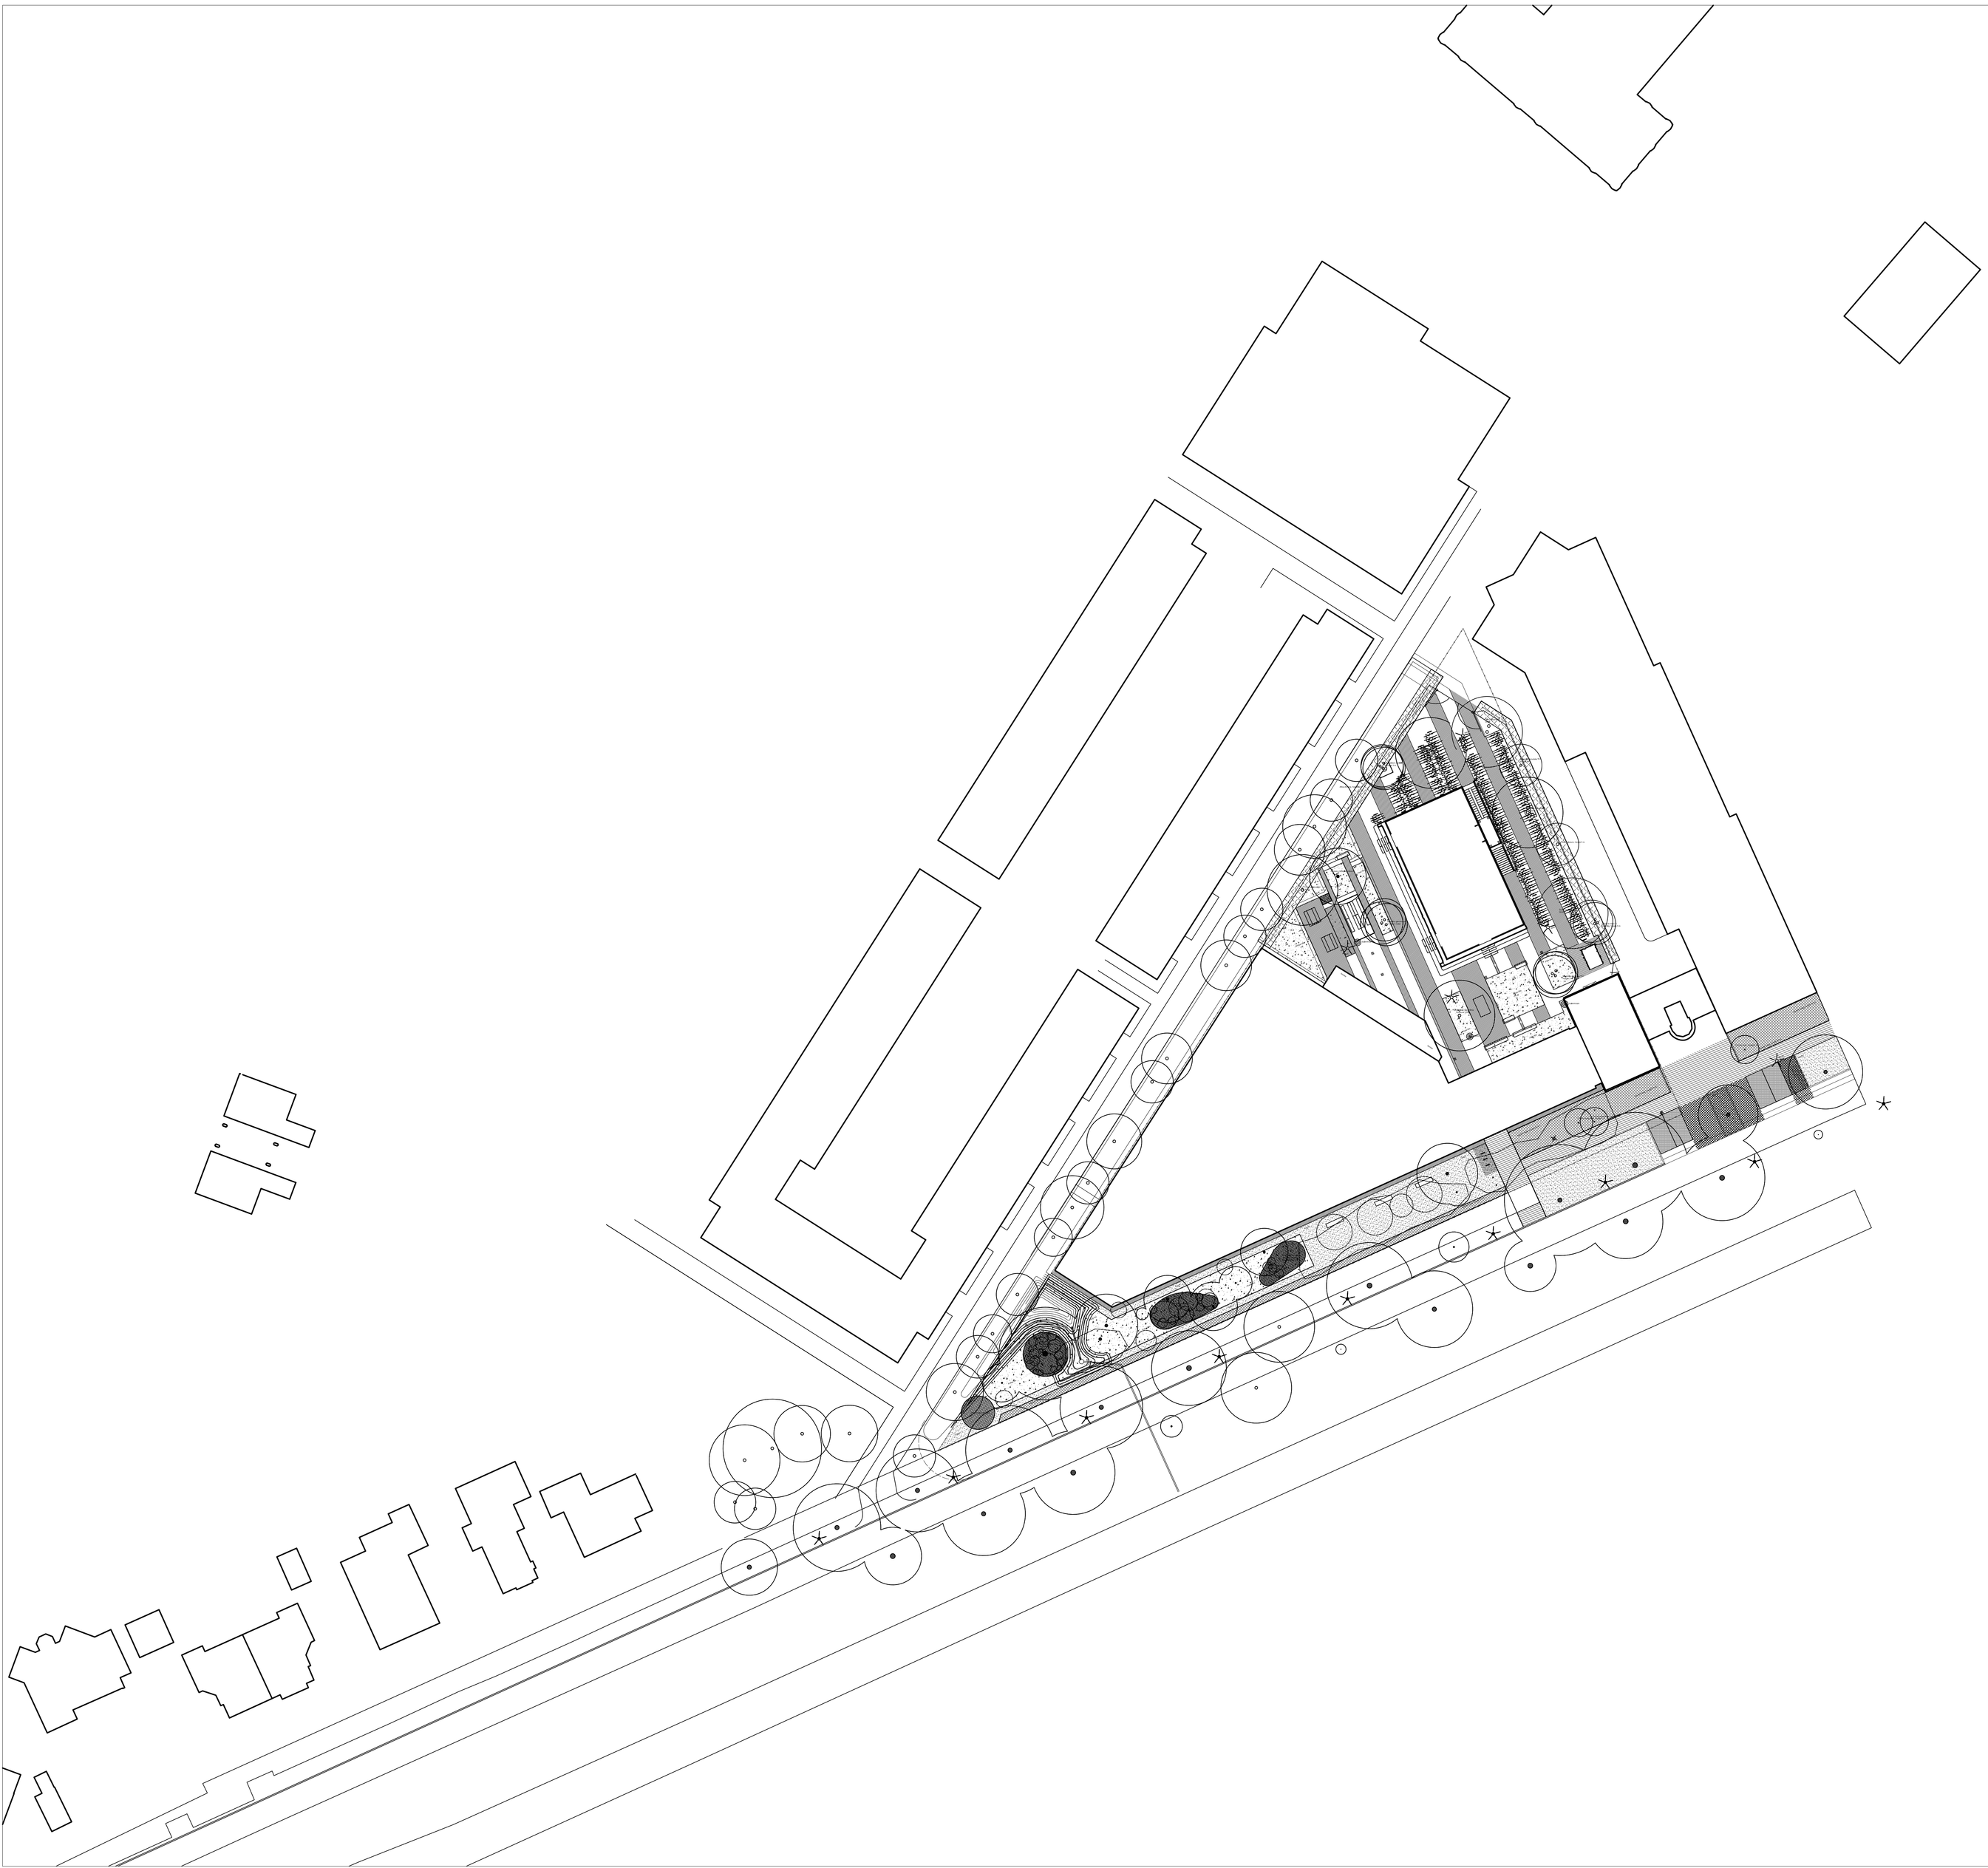

Gazon

Gazon
Schaduwgazon, zoden mix van roodzwenkgras en veldbeemdgras.

Vaste planten

Plein Mix

Plein Mix

Schaduw beplanting
Polypodium vulgare (Eikvaren), 40%
Heuchera villosa 20%, groepen van ca. 10
Brunnera macrophylla 'Jack Frost'20%
Stachys sylvatica 10%
Campanula trachelium 10%

Doormengen bollen totale oppervlakte
Tulipa sylvestris (Bostulp)
Narcissus pseudonarcissus (Wilde narcis)

Zon beplanting
Deschampsia cespitosa 'Goldtau' 40 %
Monarda 'Jacobs Cline' 10 % in losse groepen van 30 stuks
Salvia 'Twilight Serenda' 10%
Sanguisorba menziesii 10%
Teucrium scorodonia 20%
Acanthus mollis 10%

Doormengen eenjarigen totale oppervlakte
Selinum wallichianum
Dahlia 'Mexican Star'
Verbena bonariensis
Malva morschata

Heesters Groene Kraag
Herplanten bestaande heesters. Heesters voor herplant geschikt: Corylus avellana, Prunus spinosa, Crateagus monogyna, Sambucus nigra. Onderlinge afstand in het werk bepalen, in overleg met landschapper. Indien nodig, herplantte heesters aanvullen met Corylus avellana, Prunus spinosa, Crateagus monogyna, Sambucus nigra.

Kraag Mix

Vaste planten - lage heesters Kraag mix
klimop onderlaag (55% van oppervlak) met Stachys sylvatica (15%), Dryopteris filix-mas (15%) en Lamium album (15%) in verspreide groepen van 20-50 stuks (15 st/m2). Bollen doormengen in groepen van 30st/m2 Tulipa sylvestris (20%) en Narcissus pseudonarcissus (20%). Inzaaien met bos vergeet-mij nietje, slanke sleutelbloem, dagkoekoesbloem en geel nagelkruid. In de zone van de Heesters enkele bramen, frambozen en egelantiers handhaven/toevoegen (P11).

Haag hoogte 70 cm: Ligustrum vulgare. Voor alle hoogte 40-60, 5 st/m.

Haag hoogte 120 cm: mix van Acer campestre, Crateagus monogyna en Prunus spinoza. Voor alle hoogte 80-120, 5 st/m, soorten willekeurig gemengd.

Snoeihout, takken uit het schoolterrein als dood hout verwerken in heestergroepen, maximale stapelhoogte 50 cm. tbv insekten, mossen en paddestoelen.

Wormenhotel maaisel en knipsel hergebruiken tot compost dat weer gebruikt kan worden in de beplanting, kalk toevoegen.

Trafo - beklimmen
Staalmat 2 x 2 meter en 2 x 3 meter gemonteerd aan gevel Trafo tbv van de rankende Parthenocissus quinquefolia 'Engelmanni" geleverd in pot, plantafstand 1 m

Te verwijderen onderbeplanting

OASE stedenbouw landschap

SCHAAL 1:200 DATUM 15-07-2022 Beplantingsplan DO PLUS IGVO Delft

TEKENING NR. T02 PLANTEKENING