


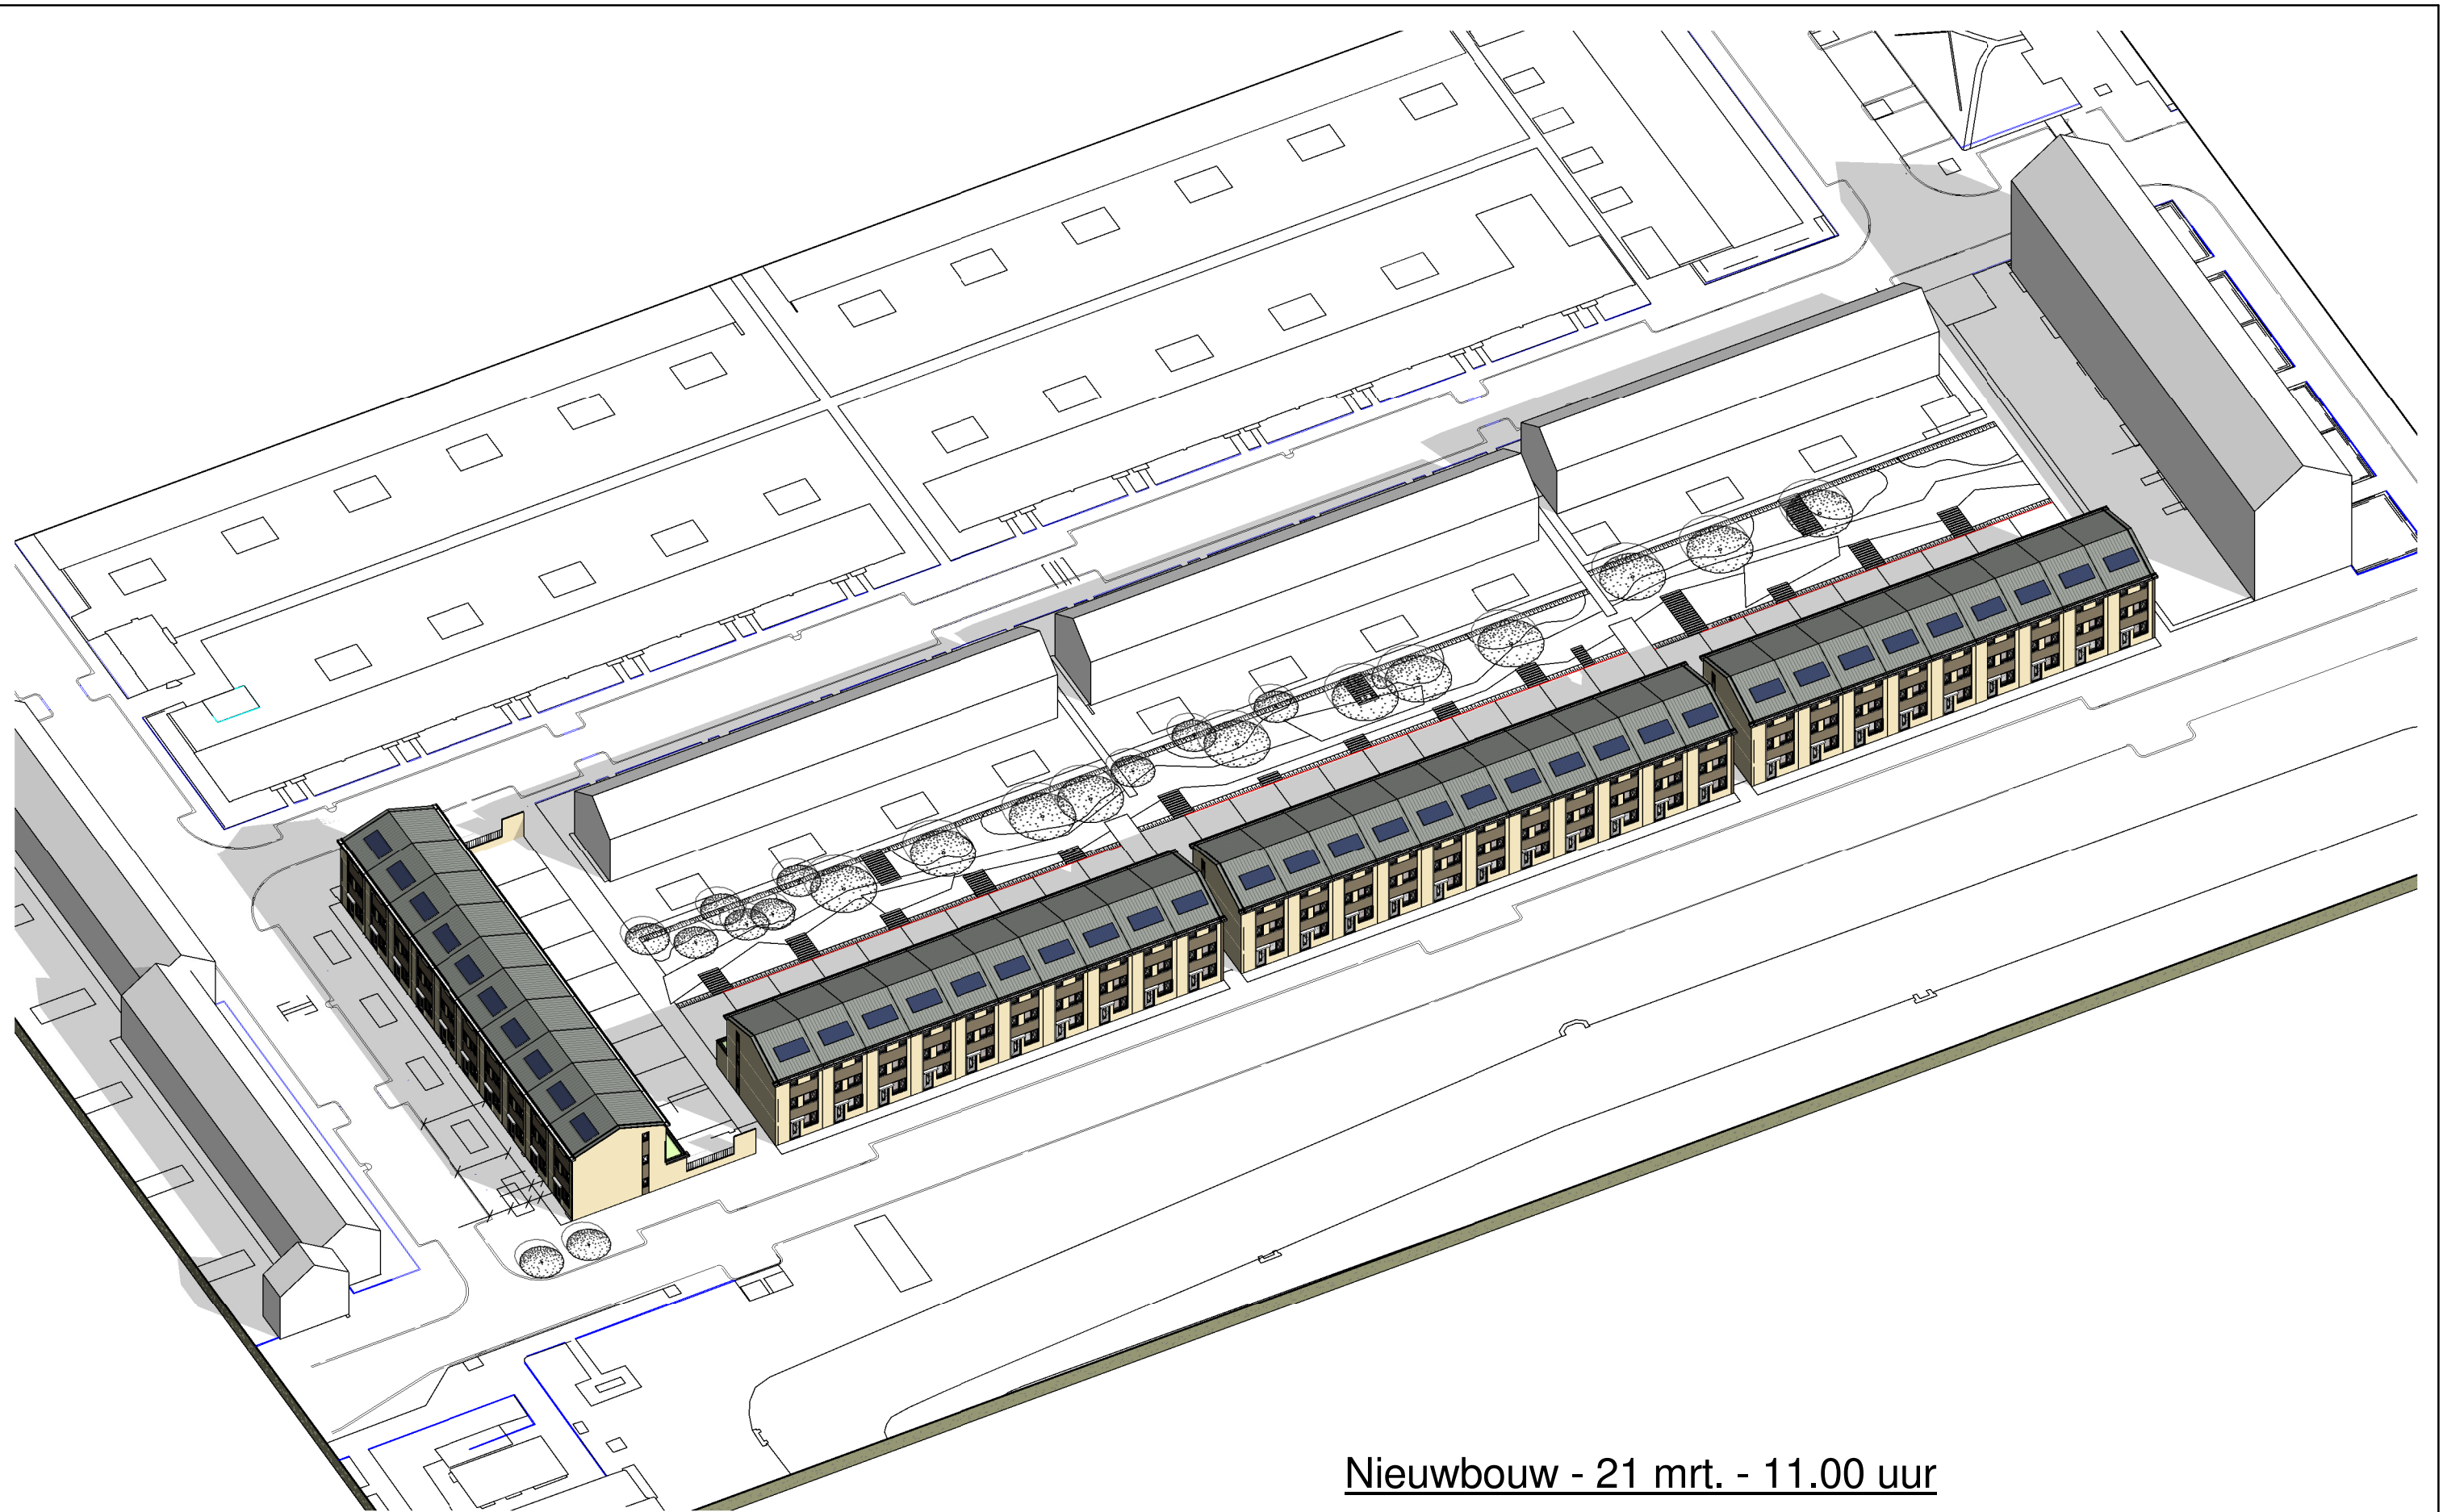

Nieuwbouw - 21 mrt. - 11.00 uur



VAN DEN BERG ARCHITECTEN

Houten

Project
Nieuwbouw Telderslaan Delft


Wijzigingen
Naam aae
Datum 13-12-2011

Onderdeel. **Bezonningstudie - nieuwbouw**

Status. voorlopig
Dosiernr. 6706U11
Schaal. -

Fase
definitief ontwerp

Bladnummer.
DO-950

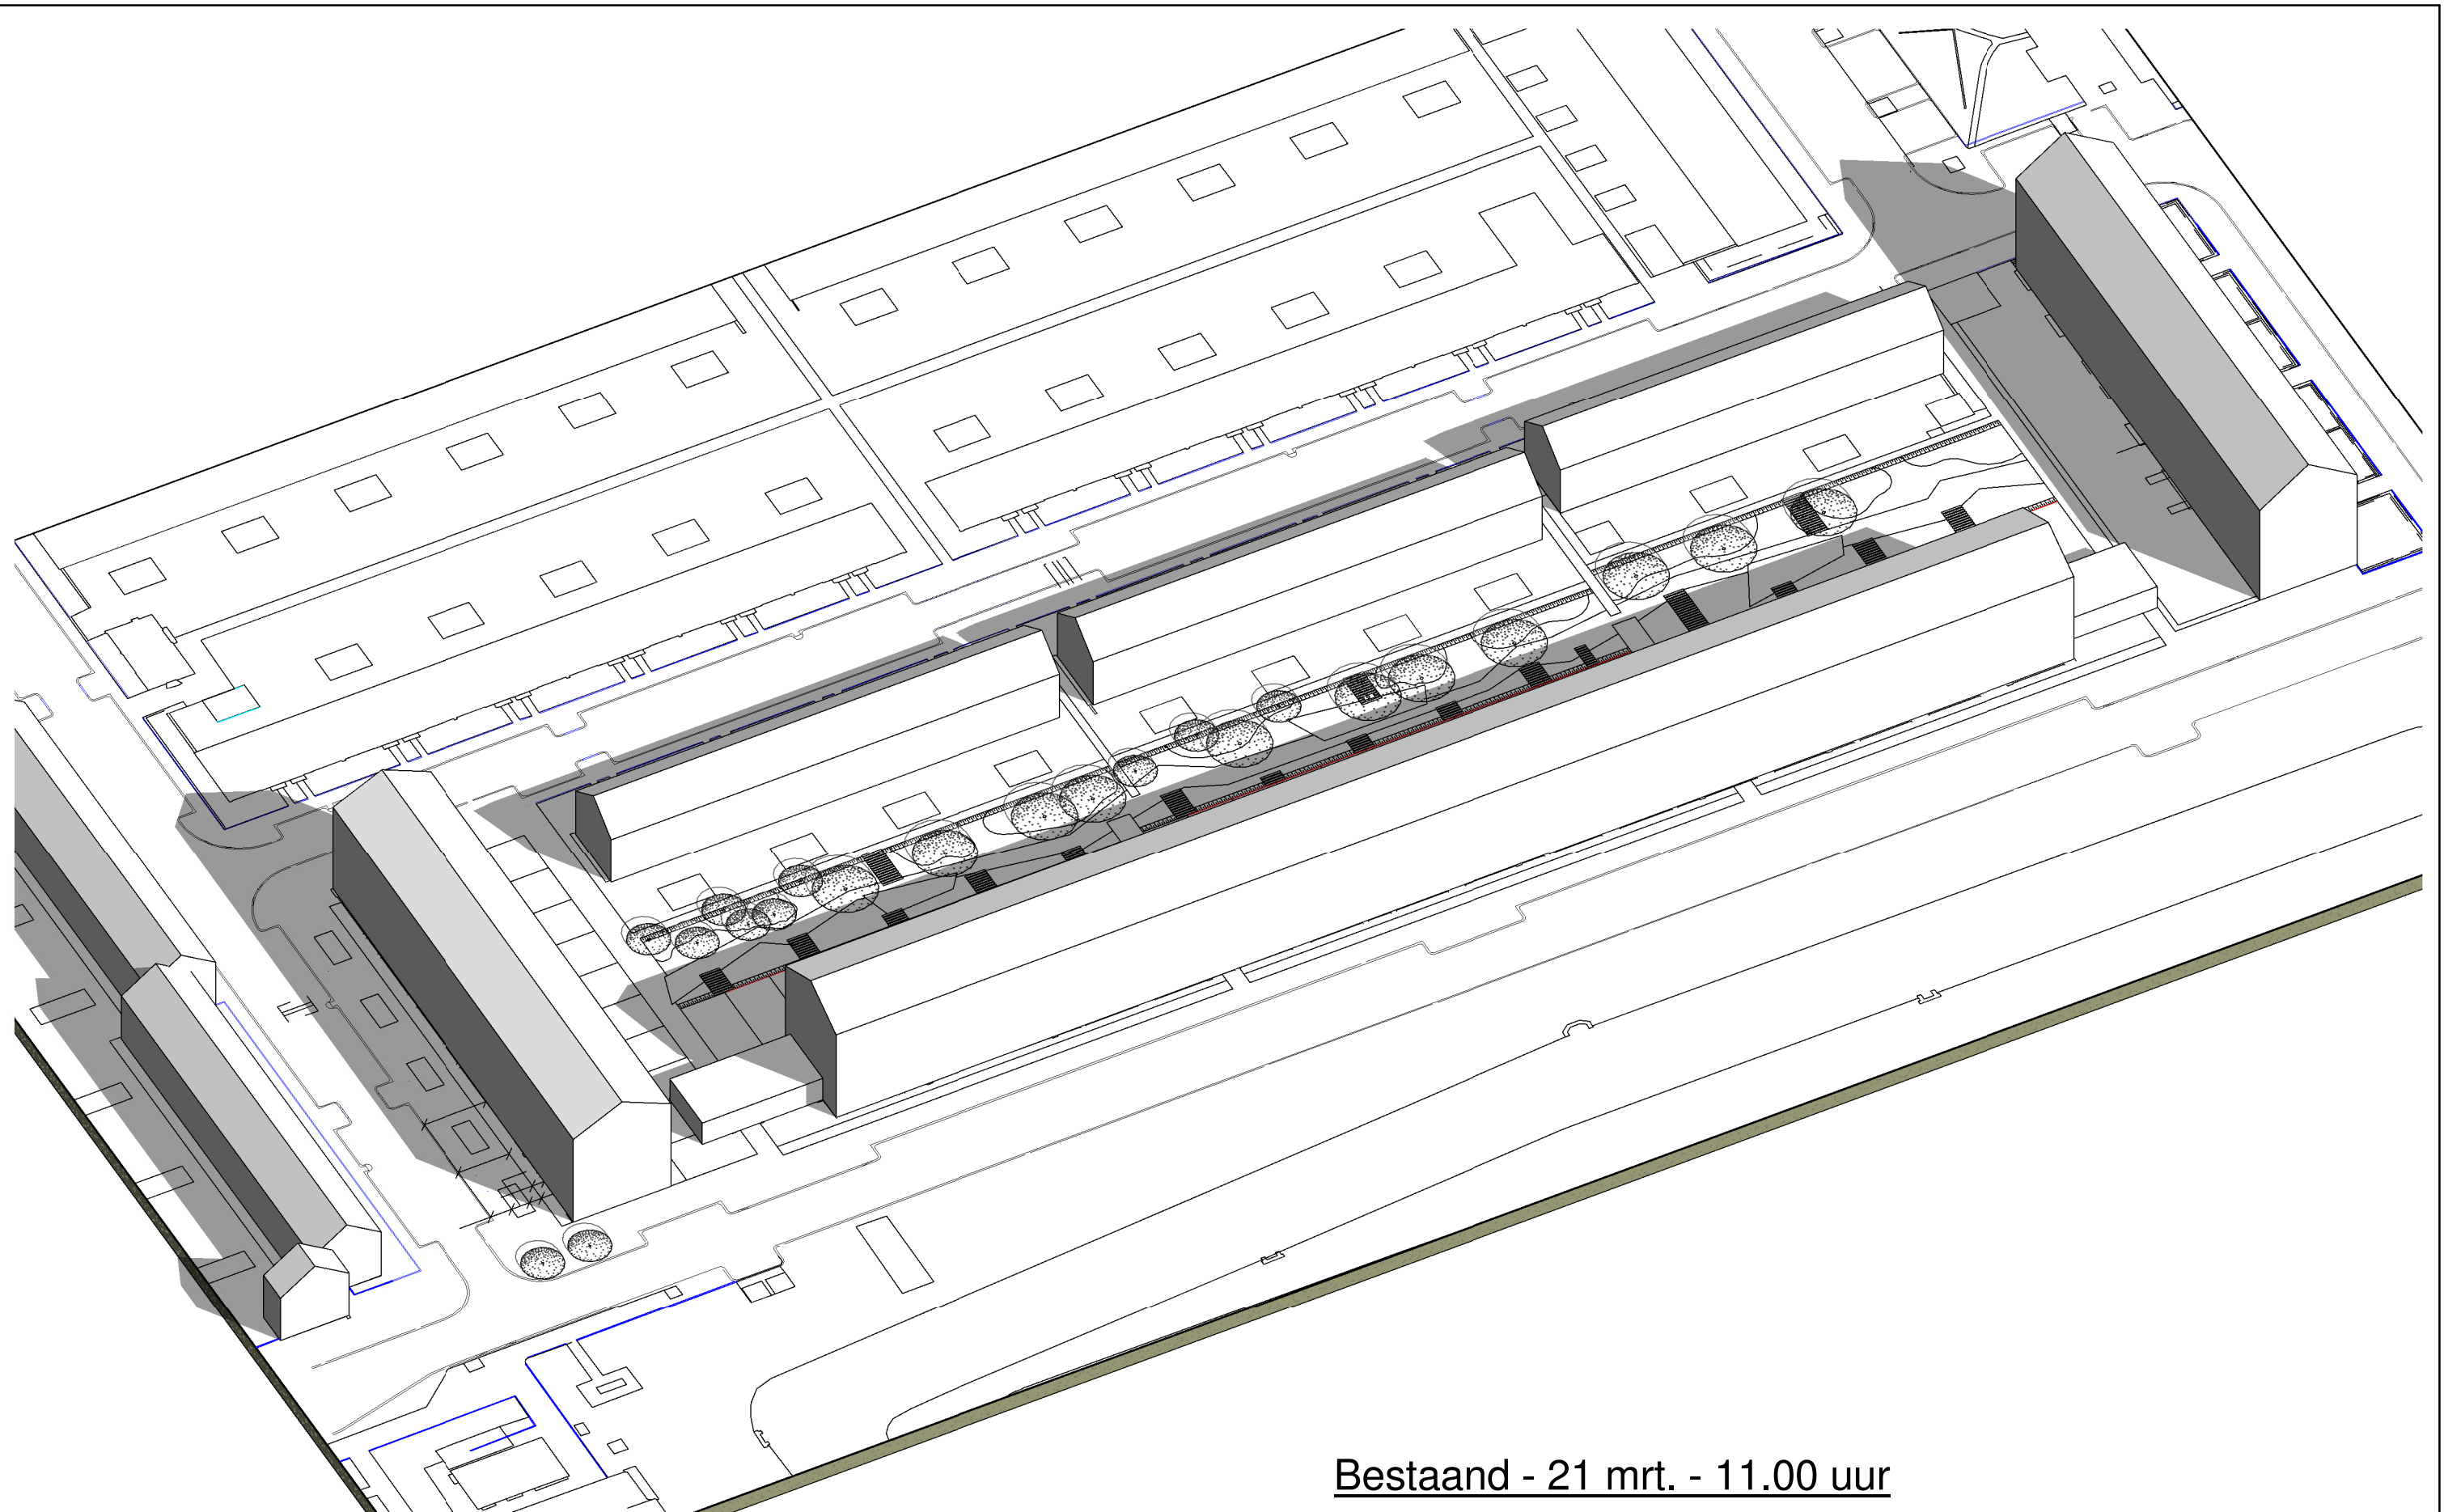

Bestaand - 21 mrt. - 11.00 uur



VAN DEN BERG ARCHITECTEN

Houten

Project Nieuwbouw Telderslaan Delft


Wijzigingen
Naam aae
Datum 13-12-2011

Onderdeel. **Bezonningstudie - Bestaand**

Status. voorlopig
Dosiernr. 6706U11
Schaal. -

Fase
definitief ontwerp

Bladnummer.
DO-958

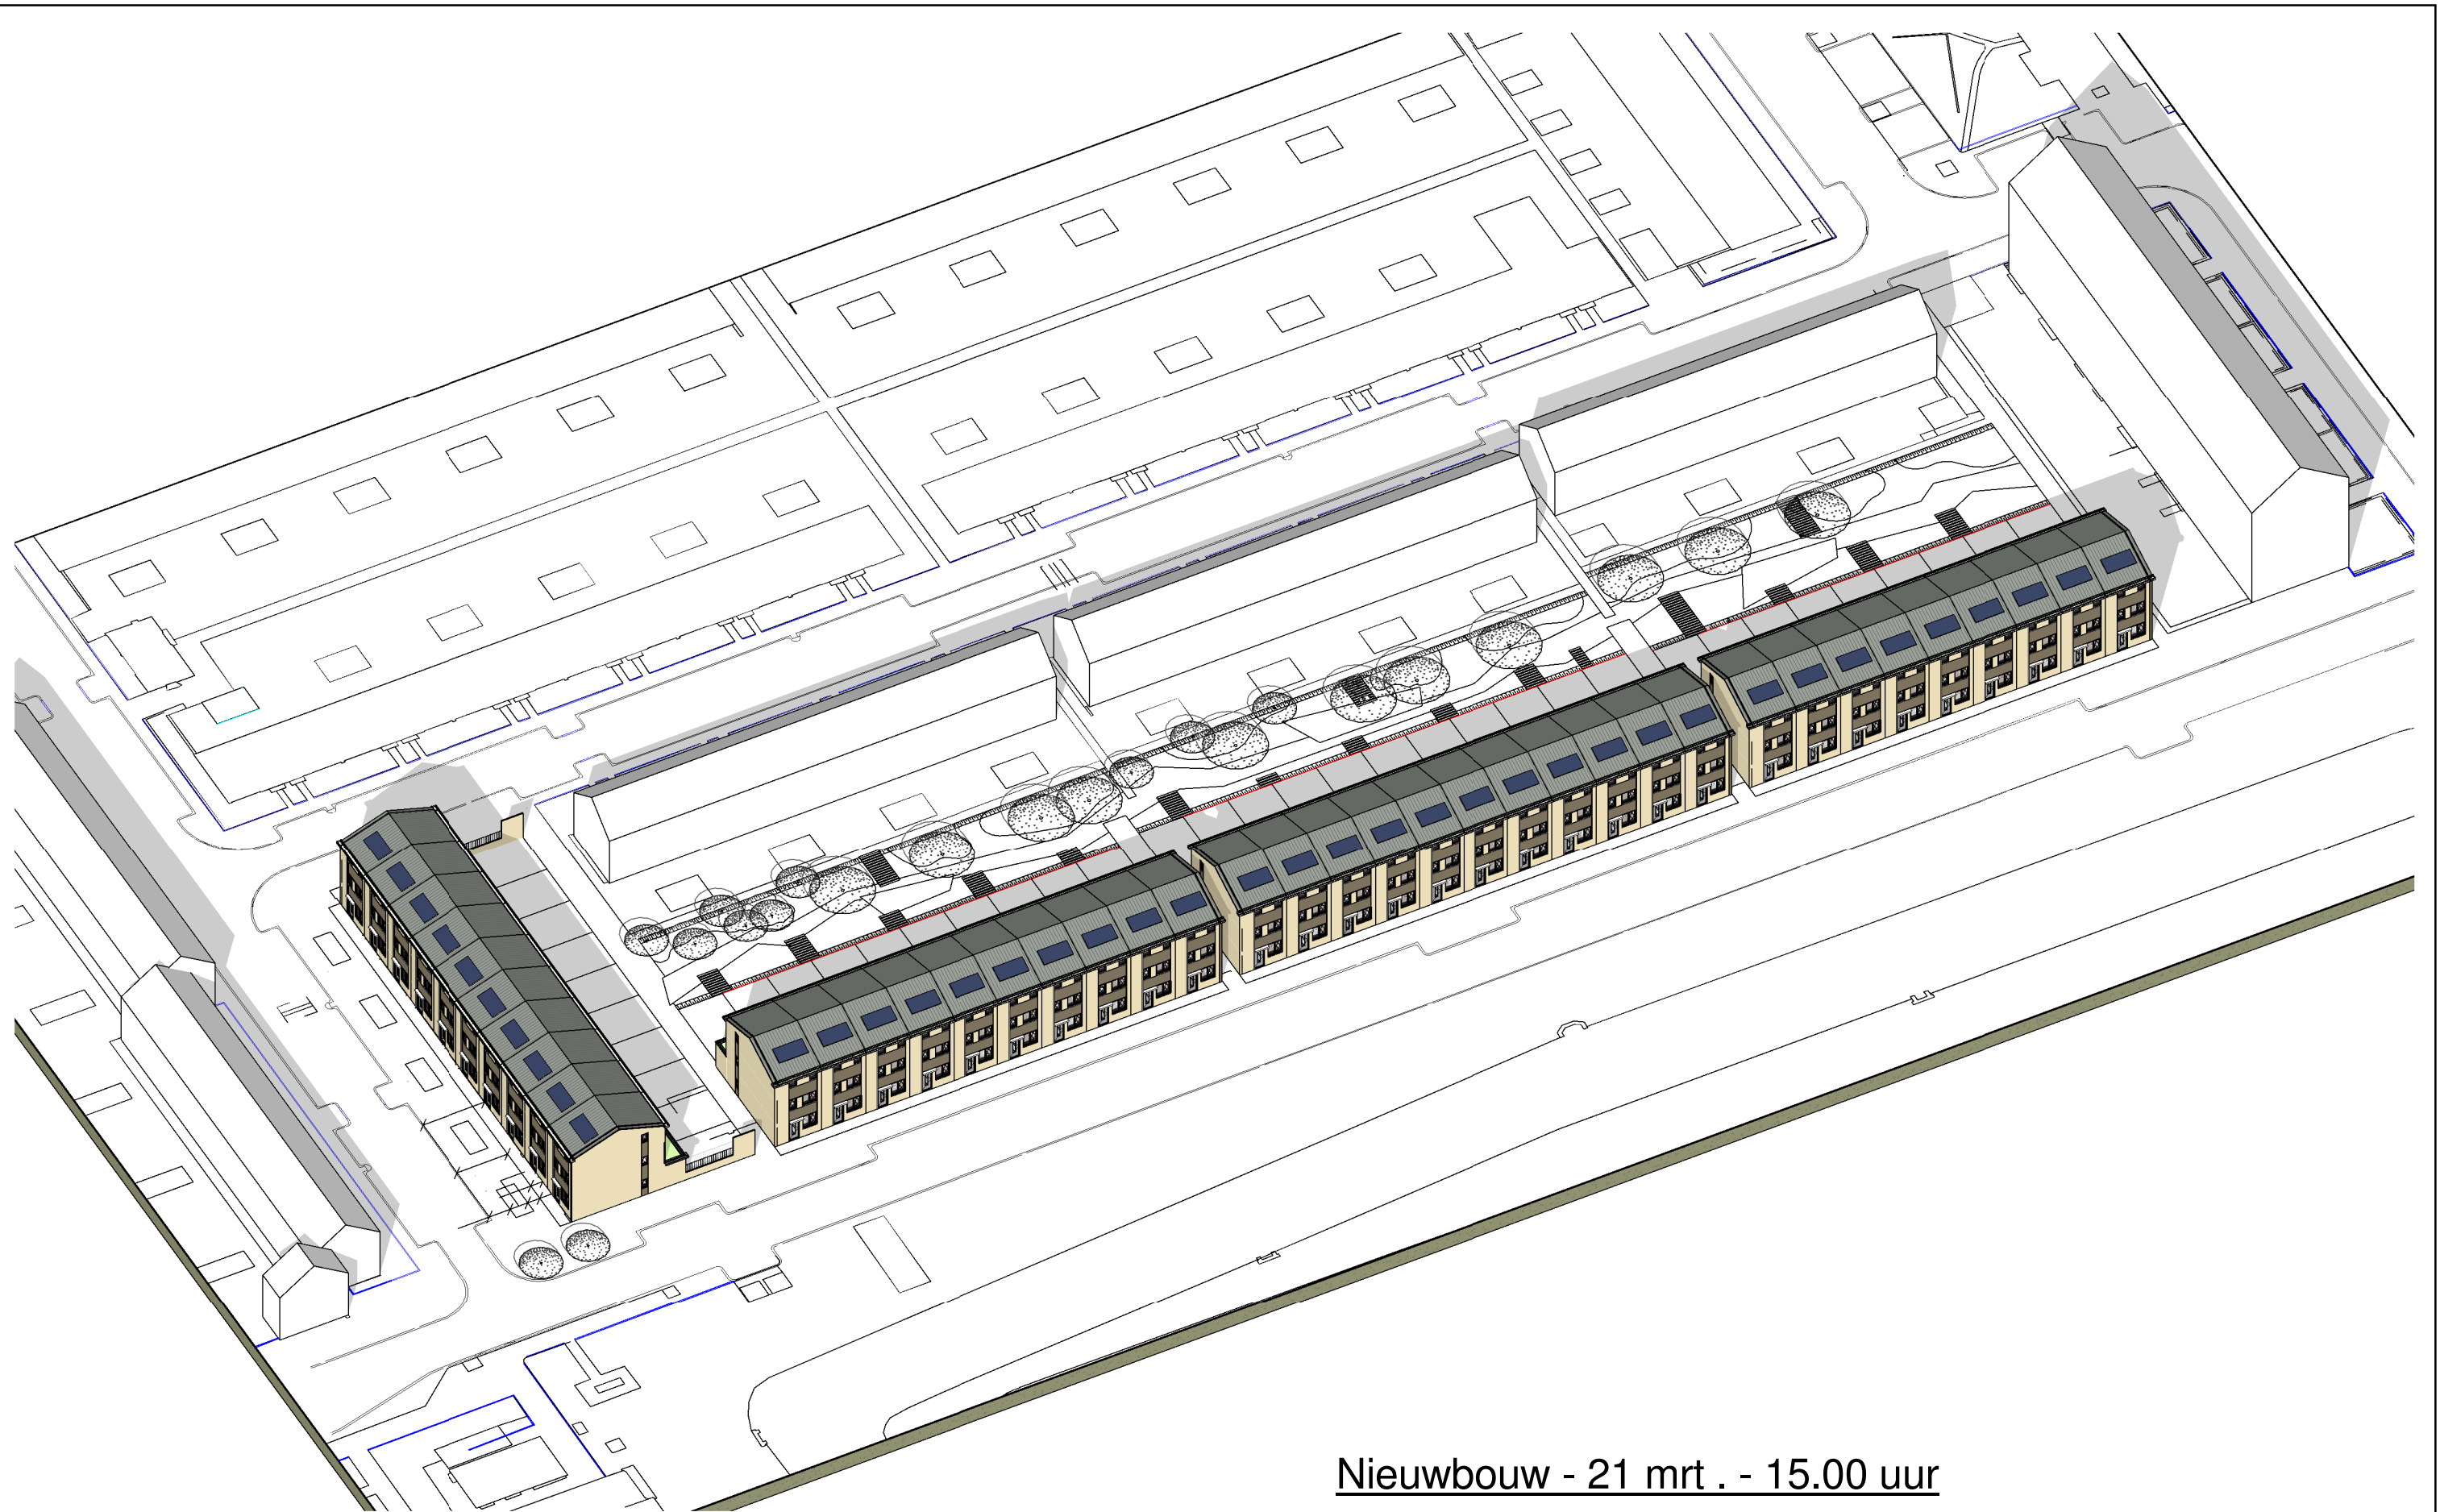

Nieuwbouw - 21 mrt. - 15.00 uur



VAN DEN BERG ARCHITECTEN

Houten

Project Nieuwbouw Telderslaan Delft


Wijzigingen
Naam aae
Datum 13-12-2011

Onderdeel. Bezonningstudie - Nieuwbouw

Status. voorlopig
Dosiernr. 6706U11
Schaal. -

Fase
definitief ontwerp

Bladnummer.
DO-951

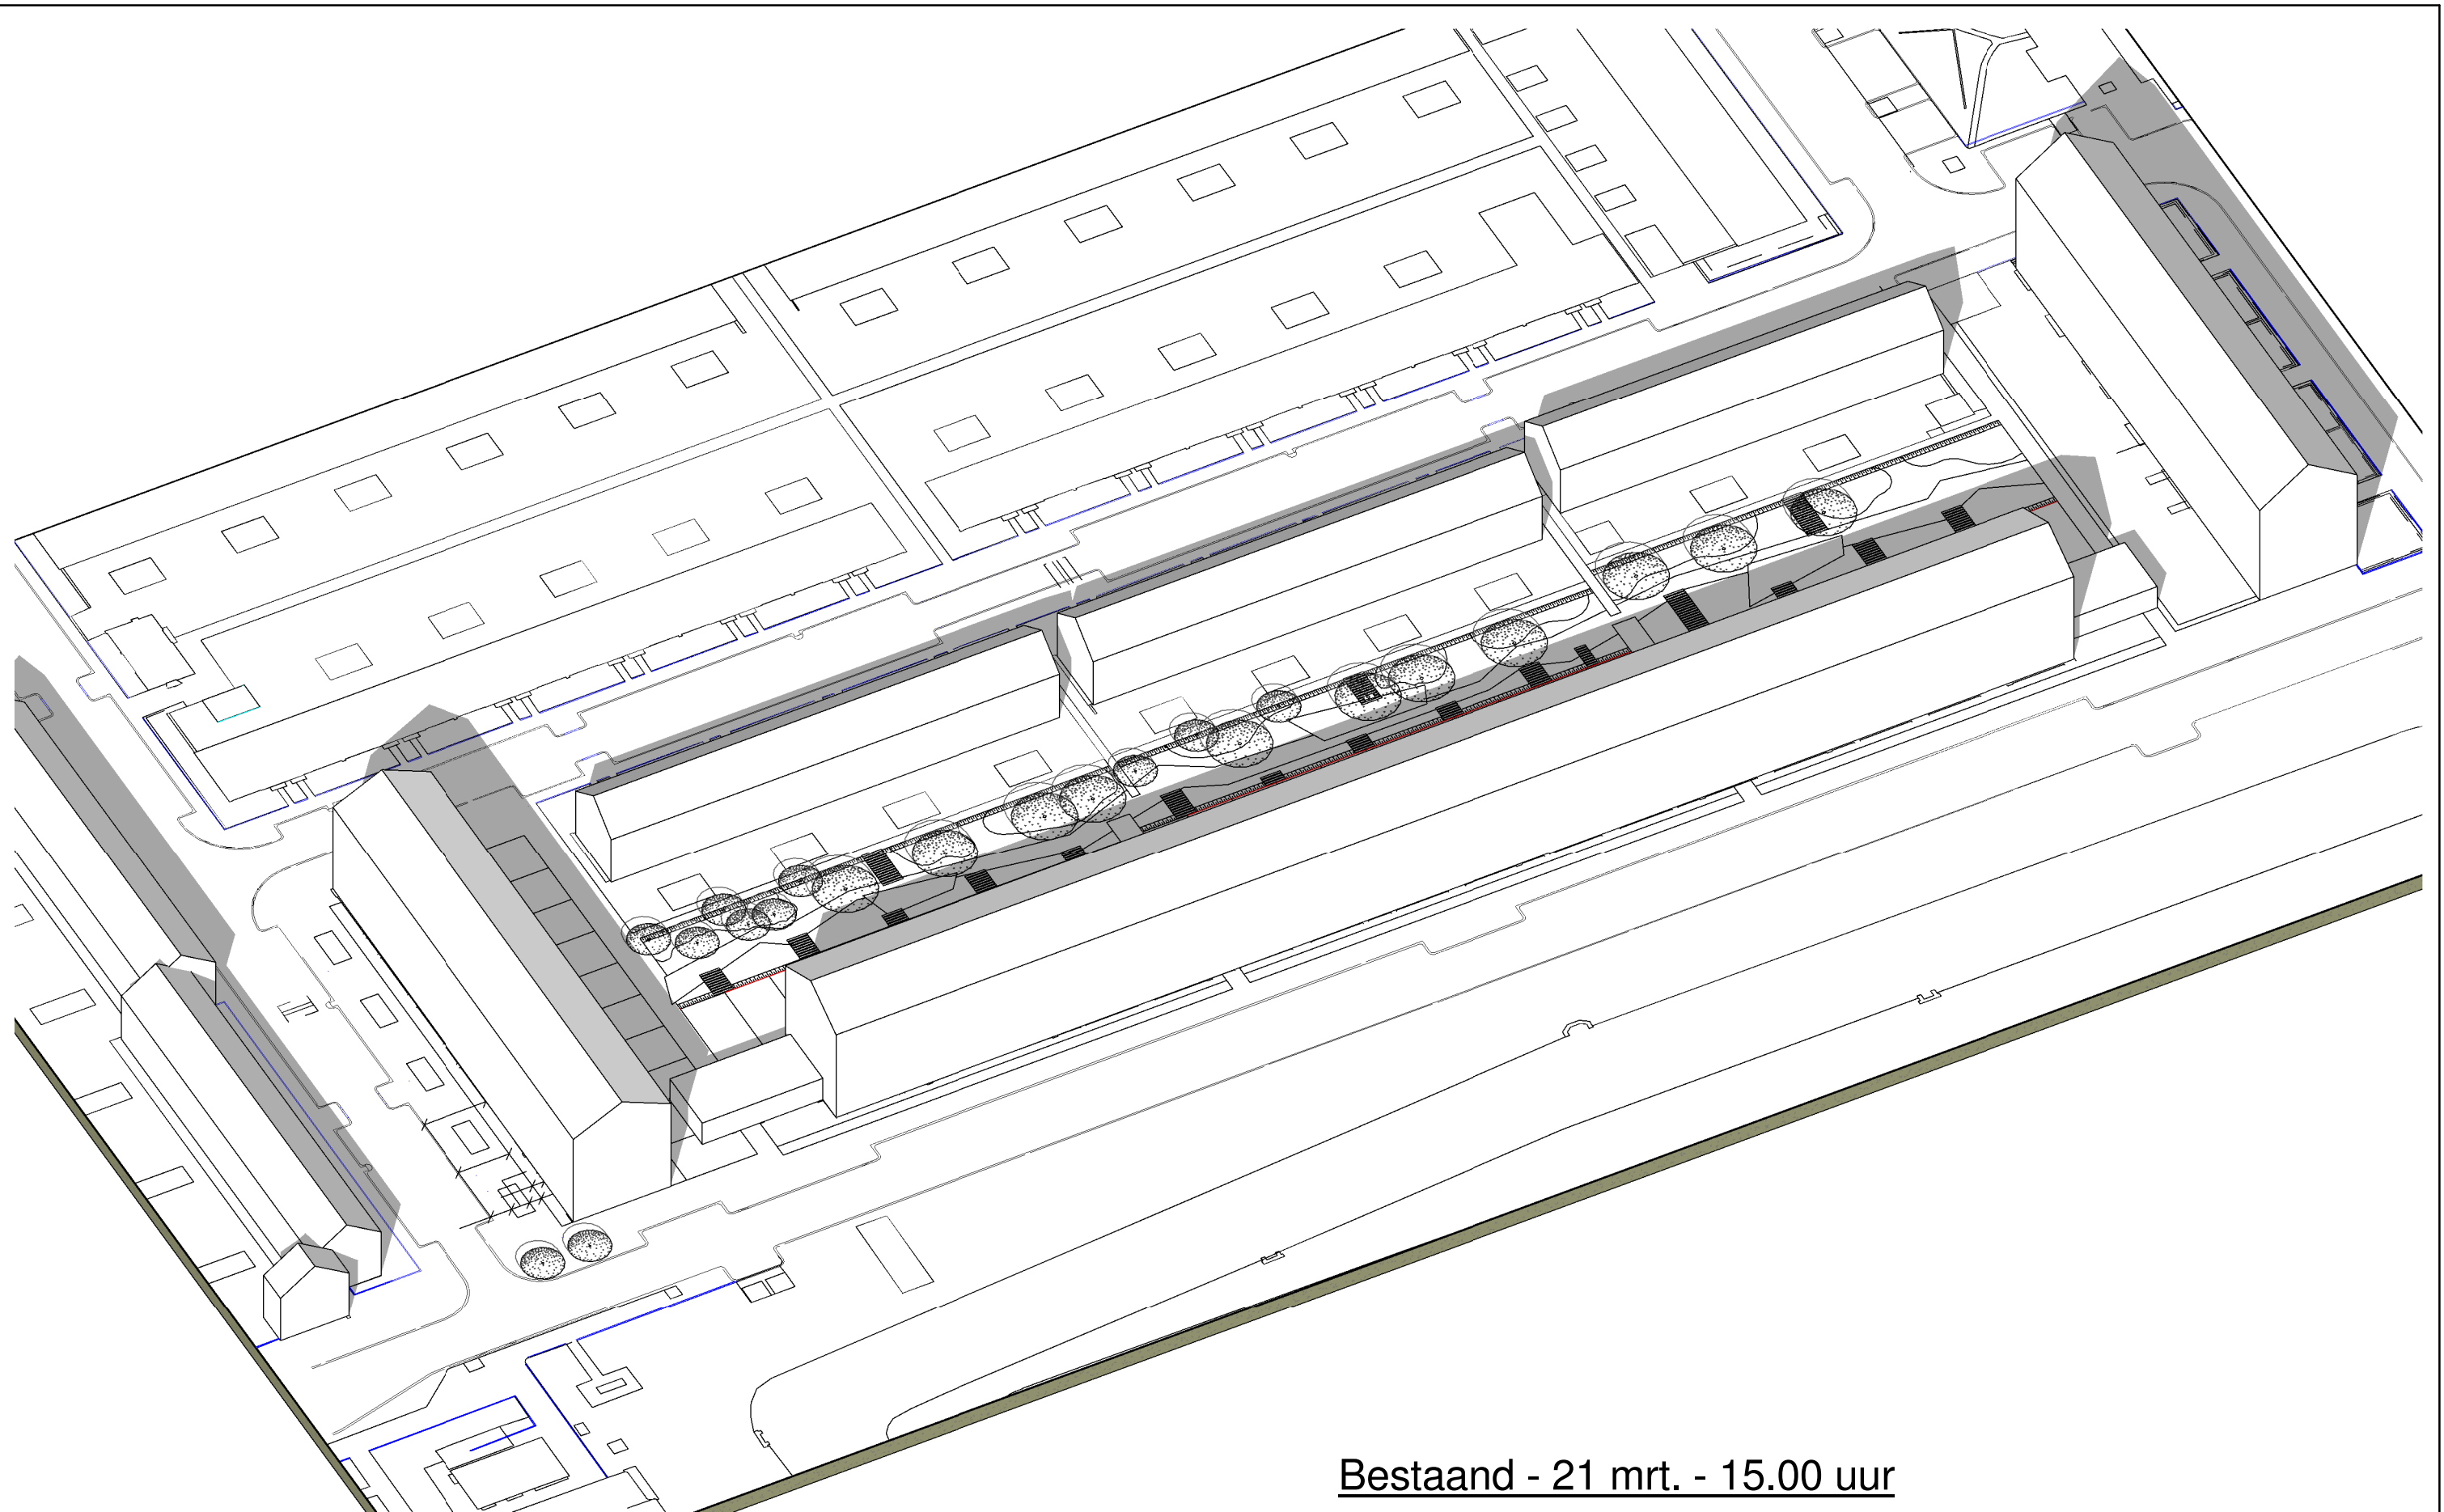

Bestaand - 21 mrt. - 15.00 uur



VAN DEN BERG ARCHITECTEN

Houten

Project

Nieuwbouw Telderslaan Delft

Wijzigingen

Naam aae

Datum 13-12-2011

Onderdeel.

Bezonningstudie - Bestaand

Status.

voorlopig

Dosiernr.

6706U11


Schaal.

-

Fase
definitief ontwerp

Bladnummer.

DO-959

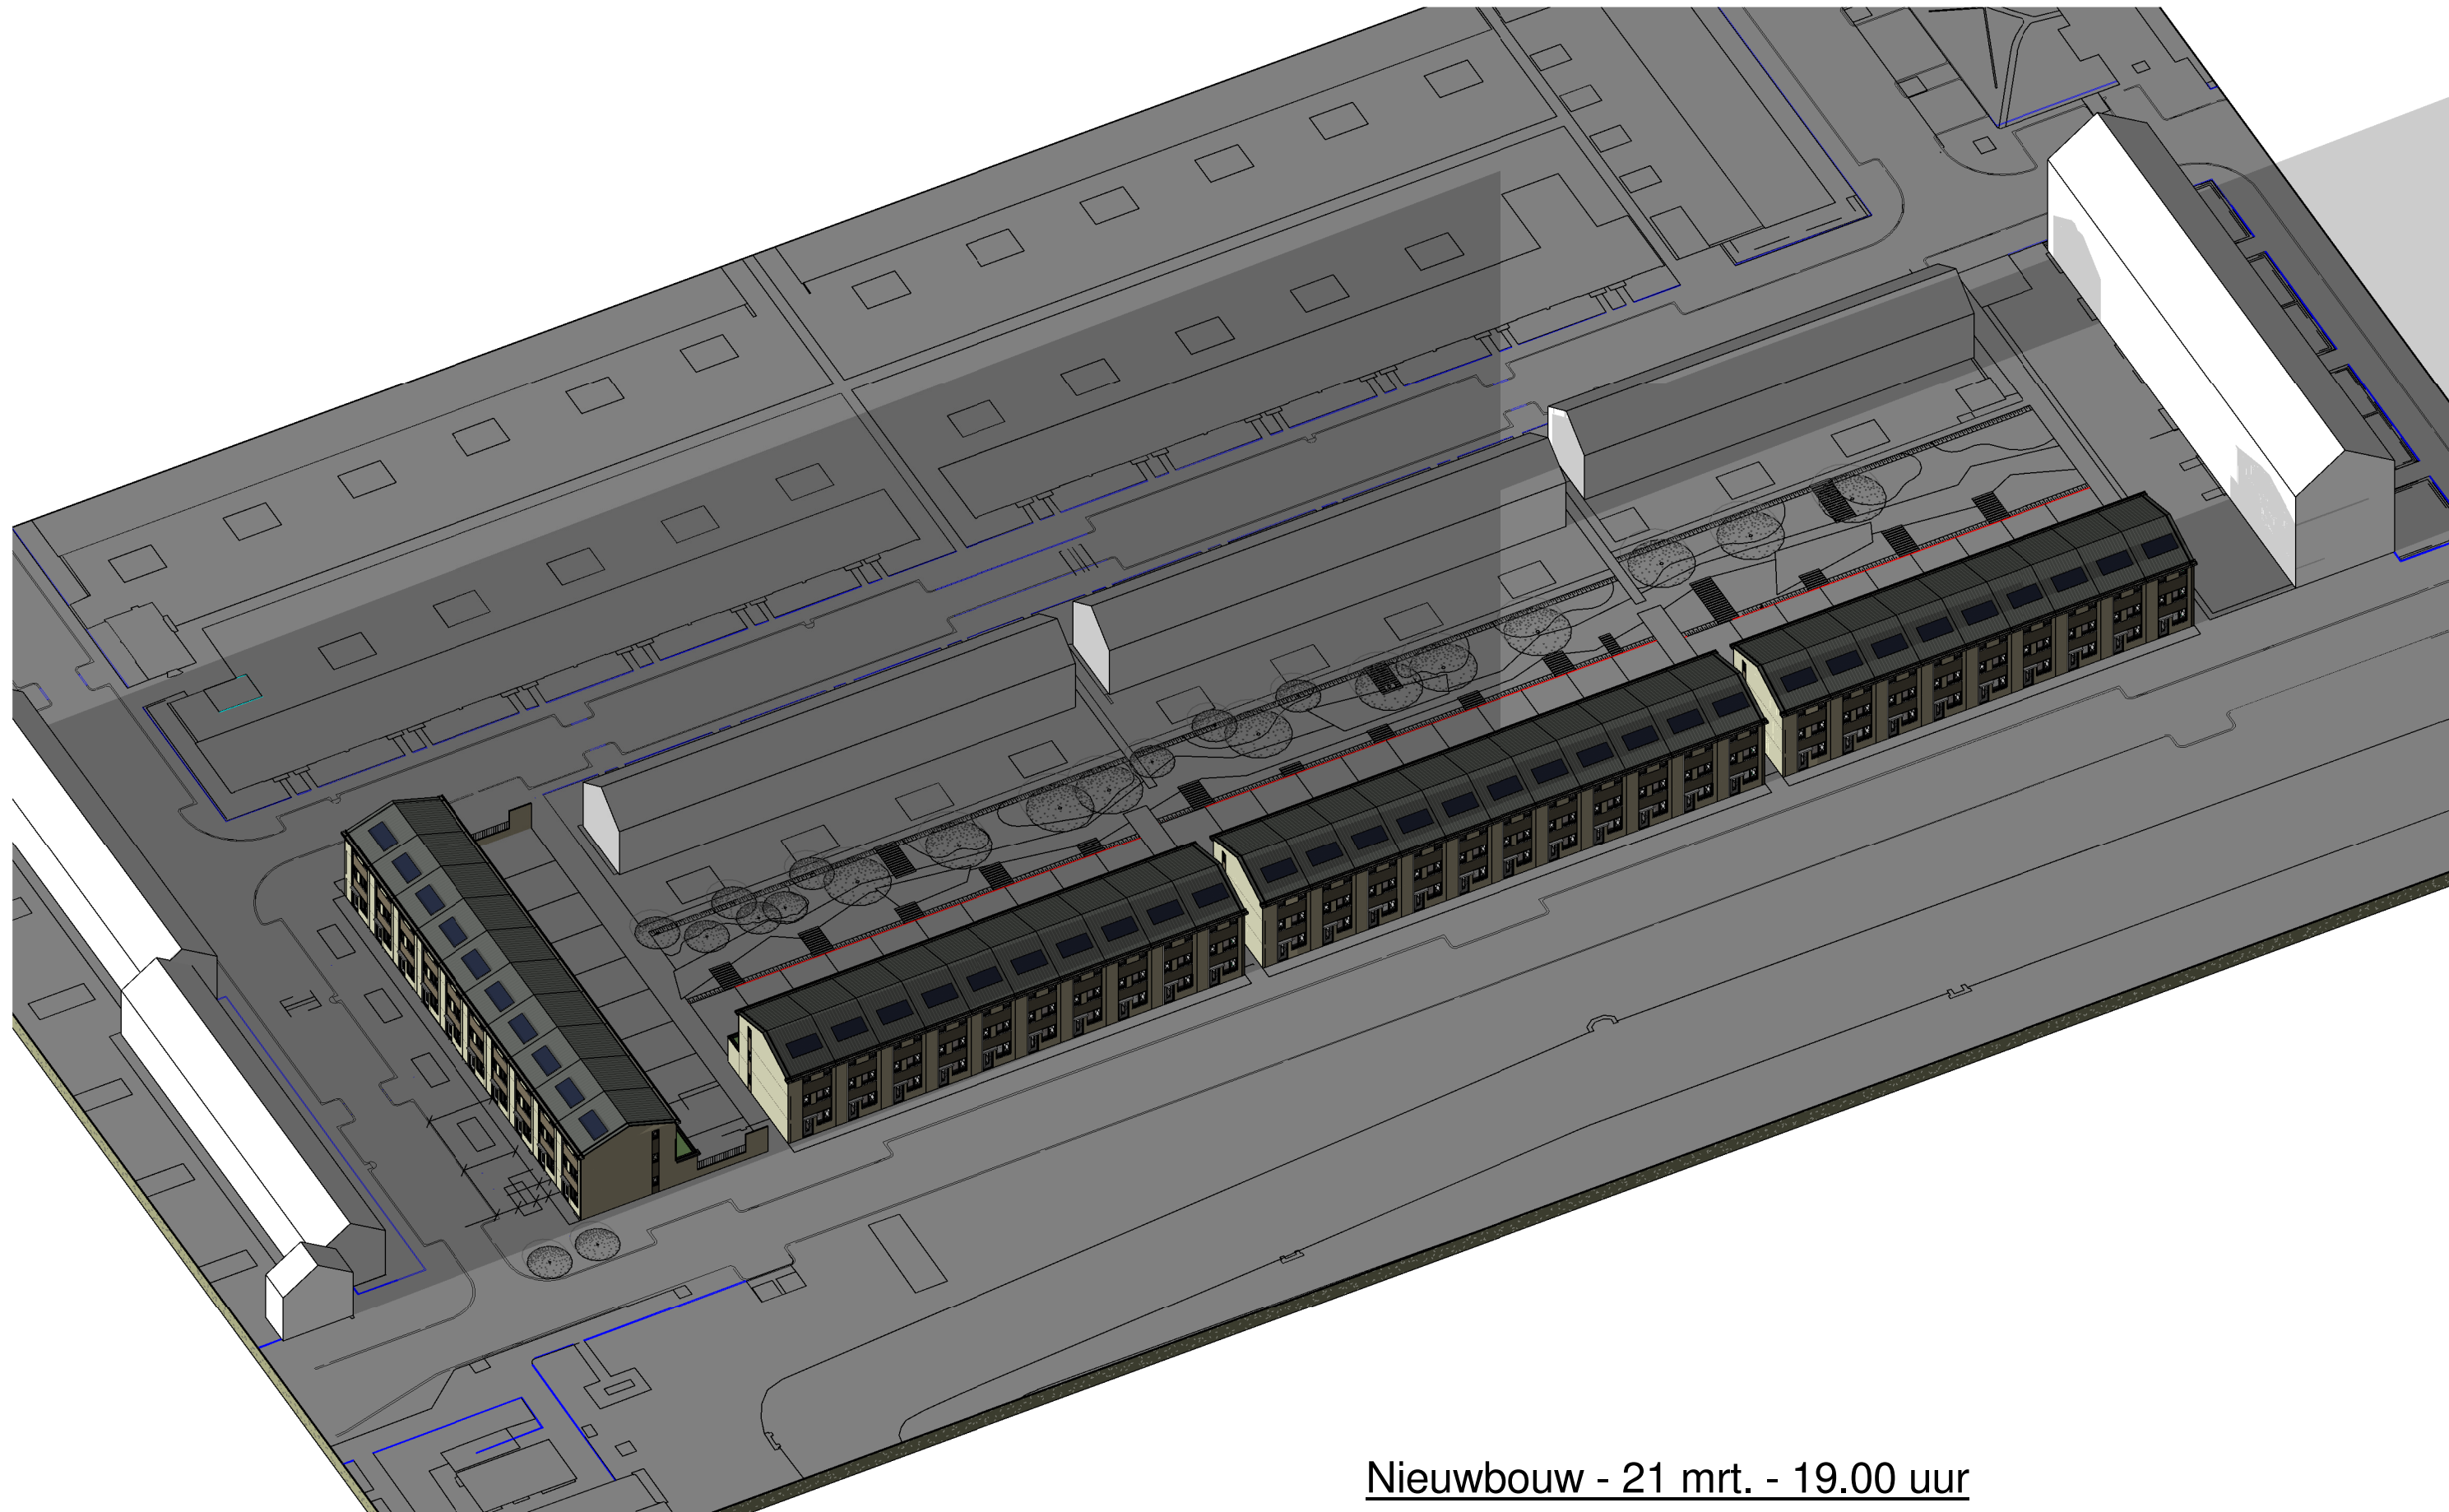

Nieuwbouw - 21 mrt. - 19.00 uur



VAN DEN BERG ARCHITECTEN

Houten

Project

Nieuwbouw Telderslaan Delft

Wijzigingen

Naam aae

Datum 13-12-2011

Onderdeel

Bezonningstudie - Nieuwbouw



Status. voorlopig


Dosiernr. 6706U11

Schaal. -

Fase
definitief ontwerp

Bladnummer.

DO-952

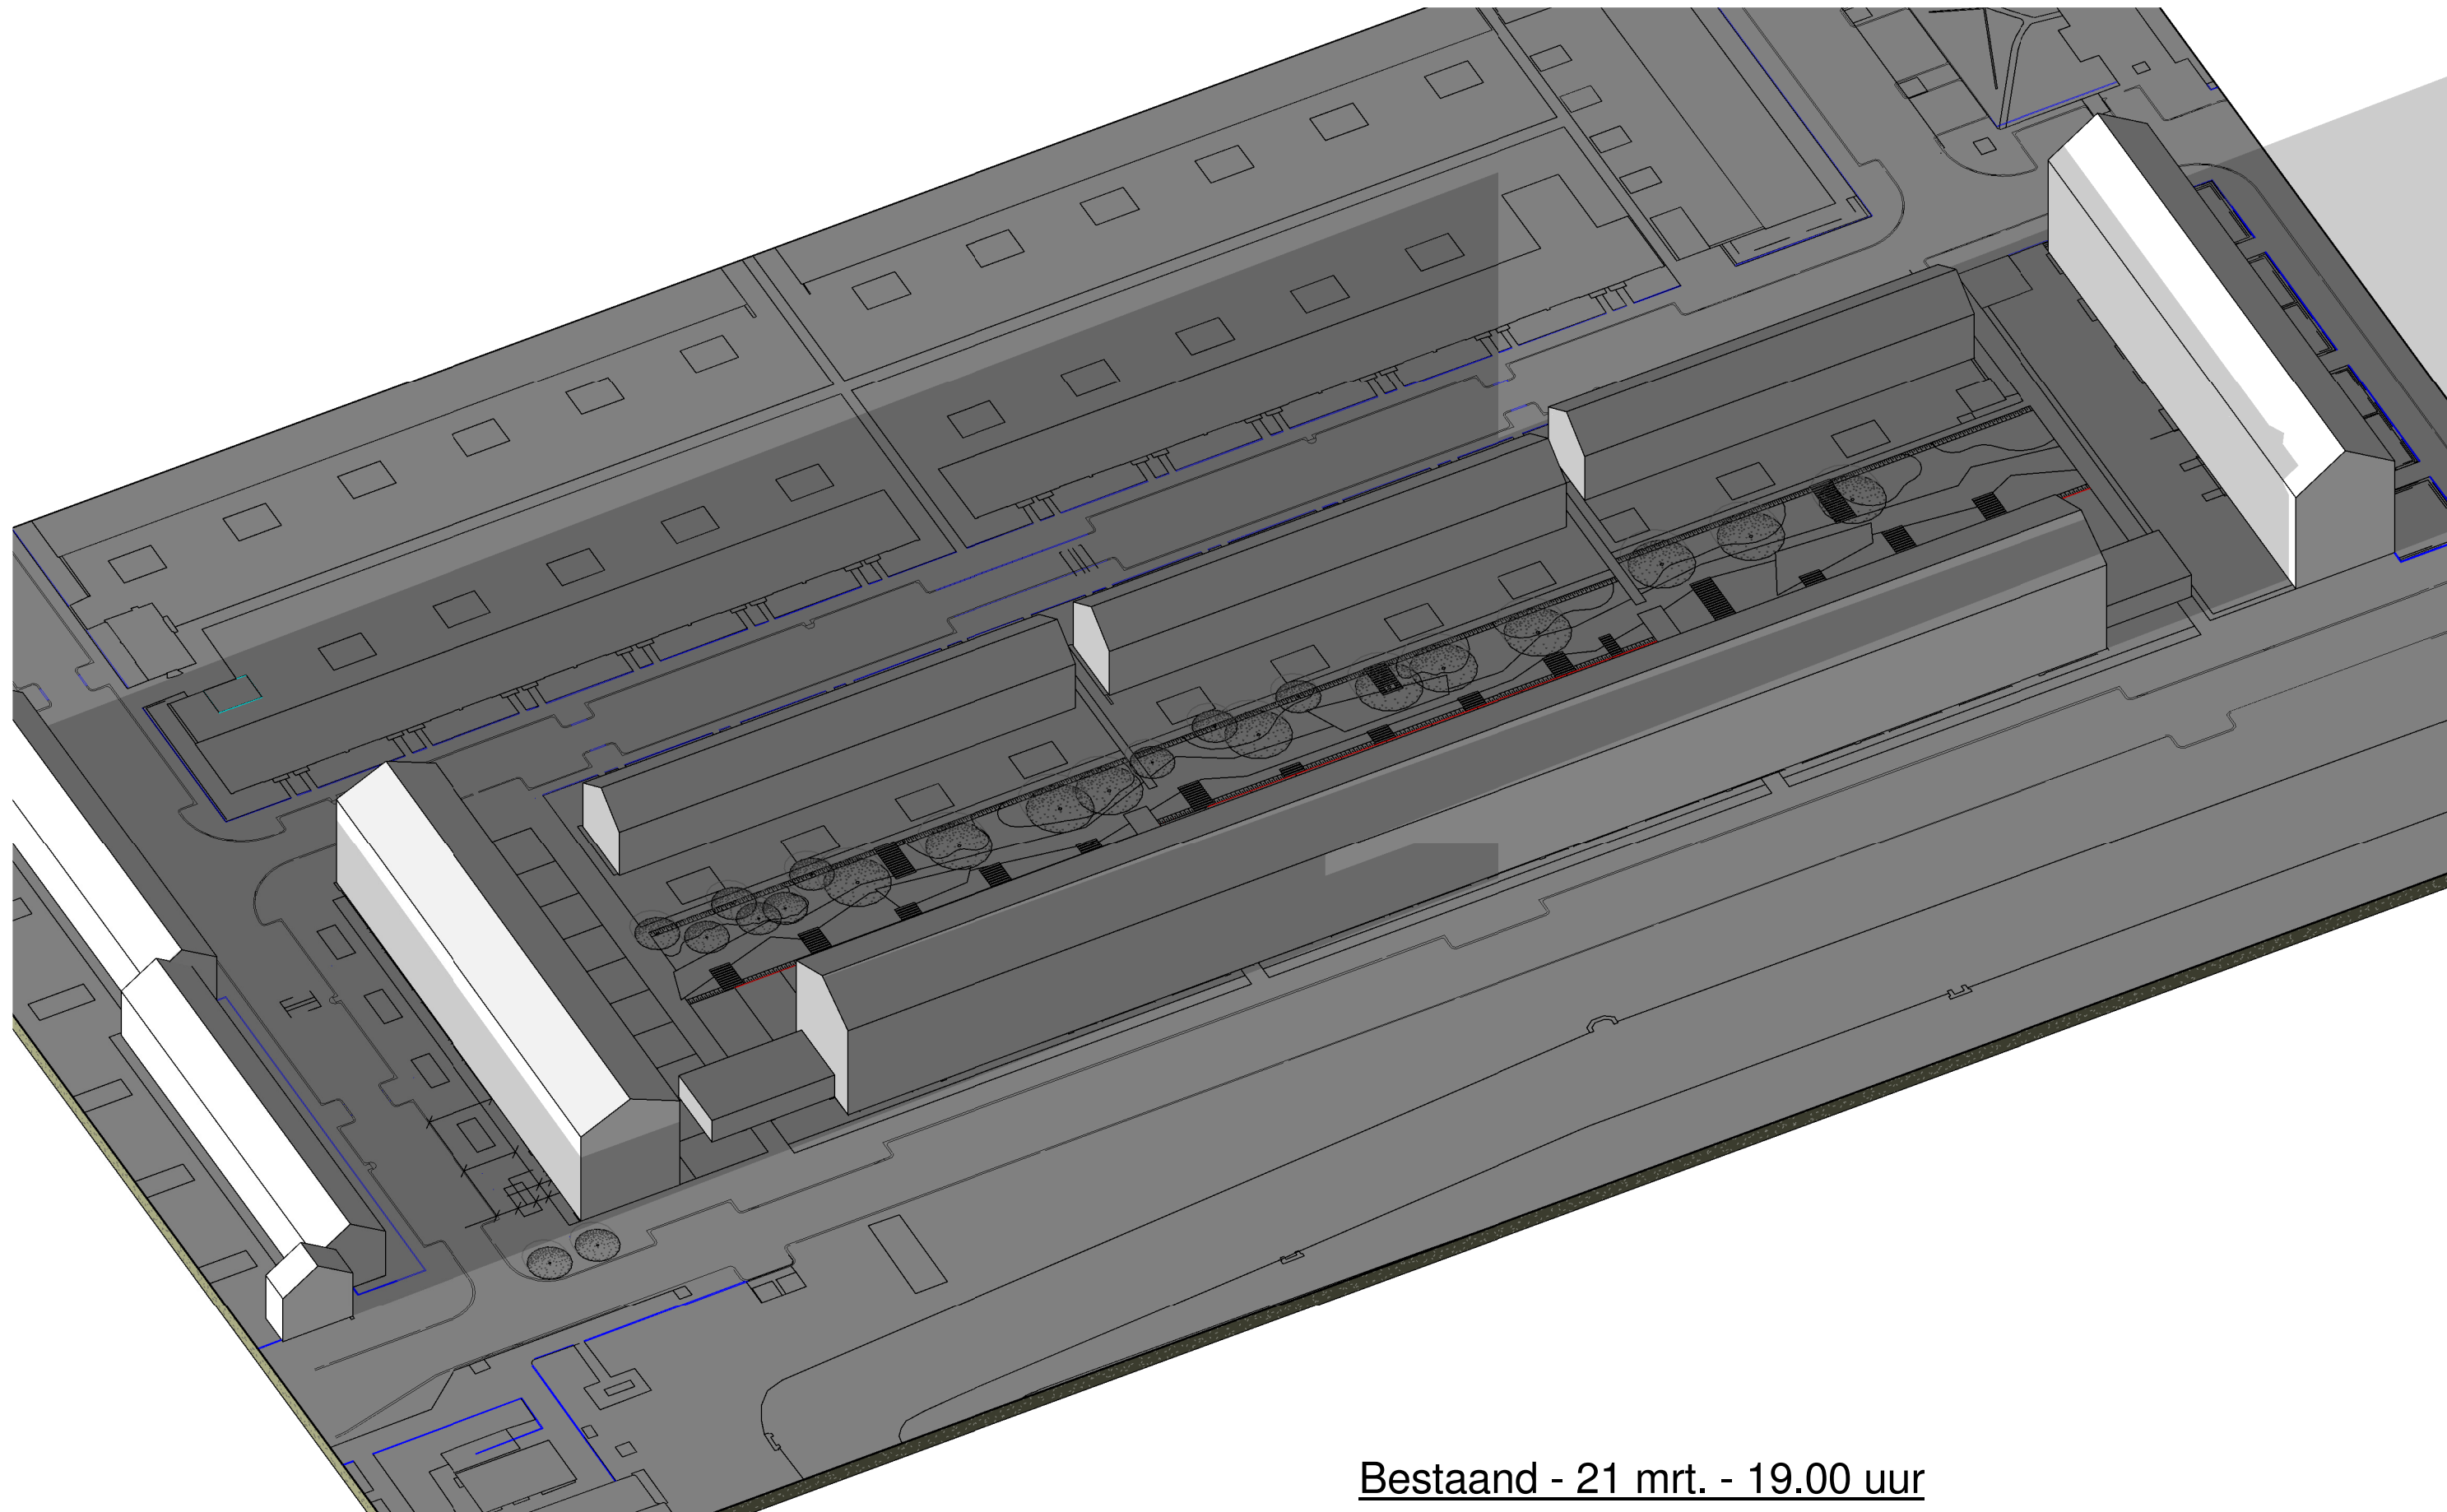

Bestaand - 21 mrt. - 19.00 uur



VAN DEN BERG ARCHITECTEN

Houten

Project

Nieuwbouw Telderslaan Delft

Wijzigingen

Naam aae

Datum 13-12-2011

Onderdeel.

Bezonningstudie - Bestaand

Status.

voorlopig

Dosiernr.

6706U11


Schaal.

-

Fase
definitief ontwerp

Bladnummer.

DO-960

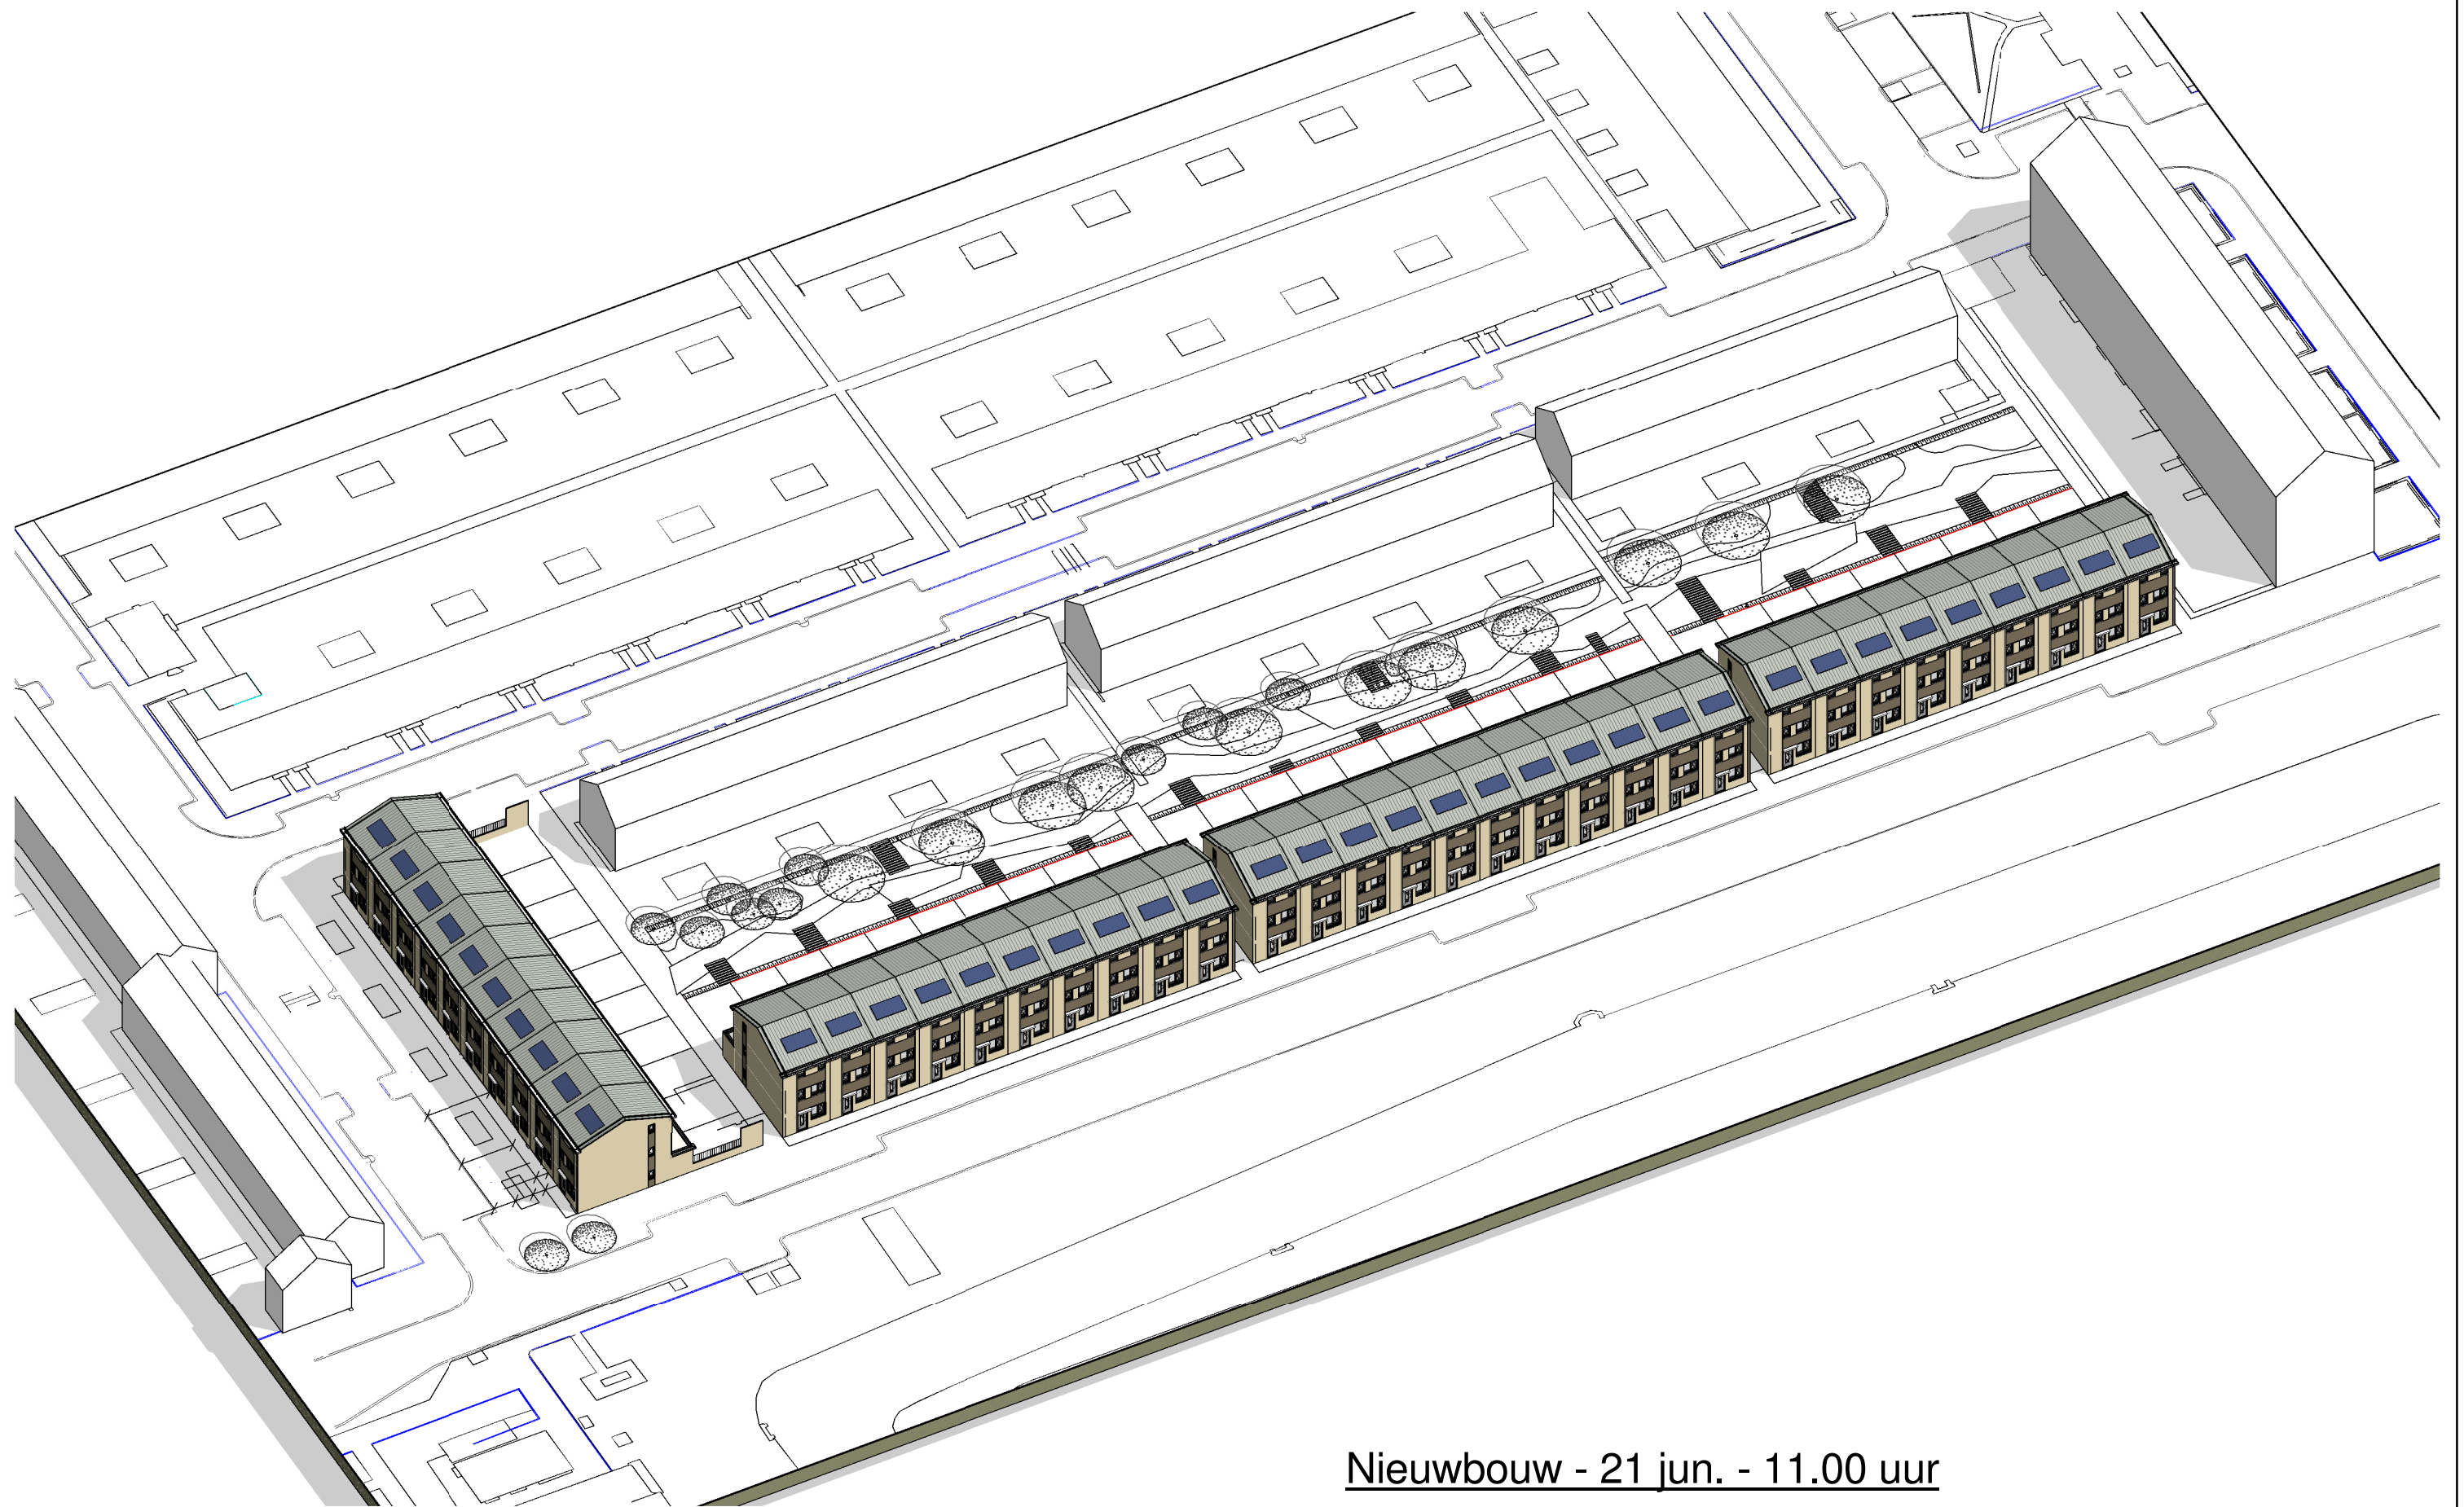

Nieuwbouw - 21 jun. - 11.00 uur



VAN DEN BERG ARCHITECTEN

Houten

Project Nieuwbouw Telderslaan Delft


Wijzigingen
Naam aae
Datum 13-12-2011

Onderdeel. Bezonningstudie - Nieuwbouw

Status. voorlopig
Dosiernr. 6706U11
Schaal. -

Fase
definitief ontwerp

Bladnummer.
DO-953

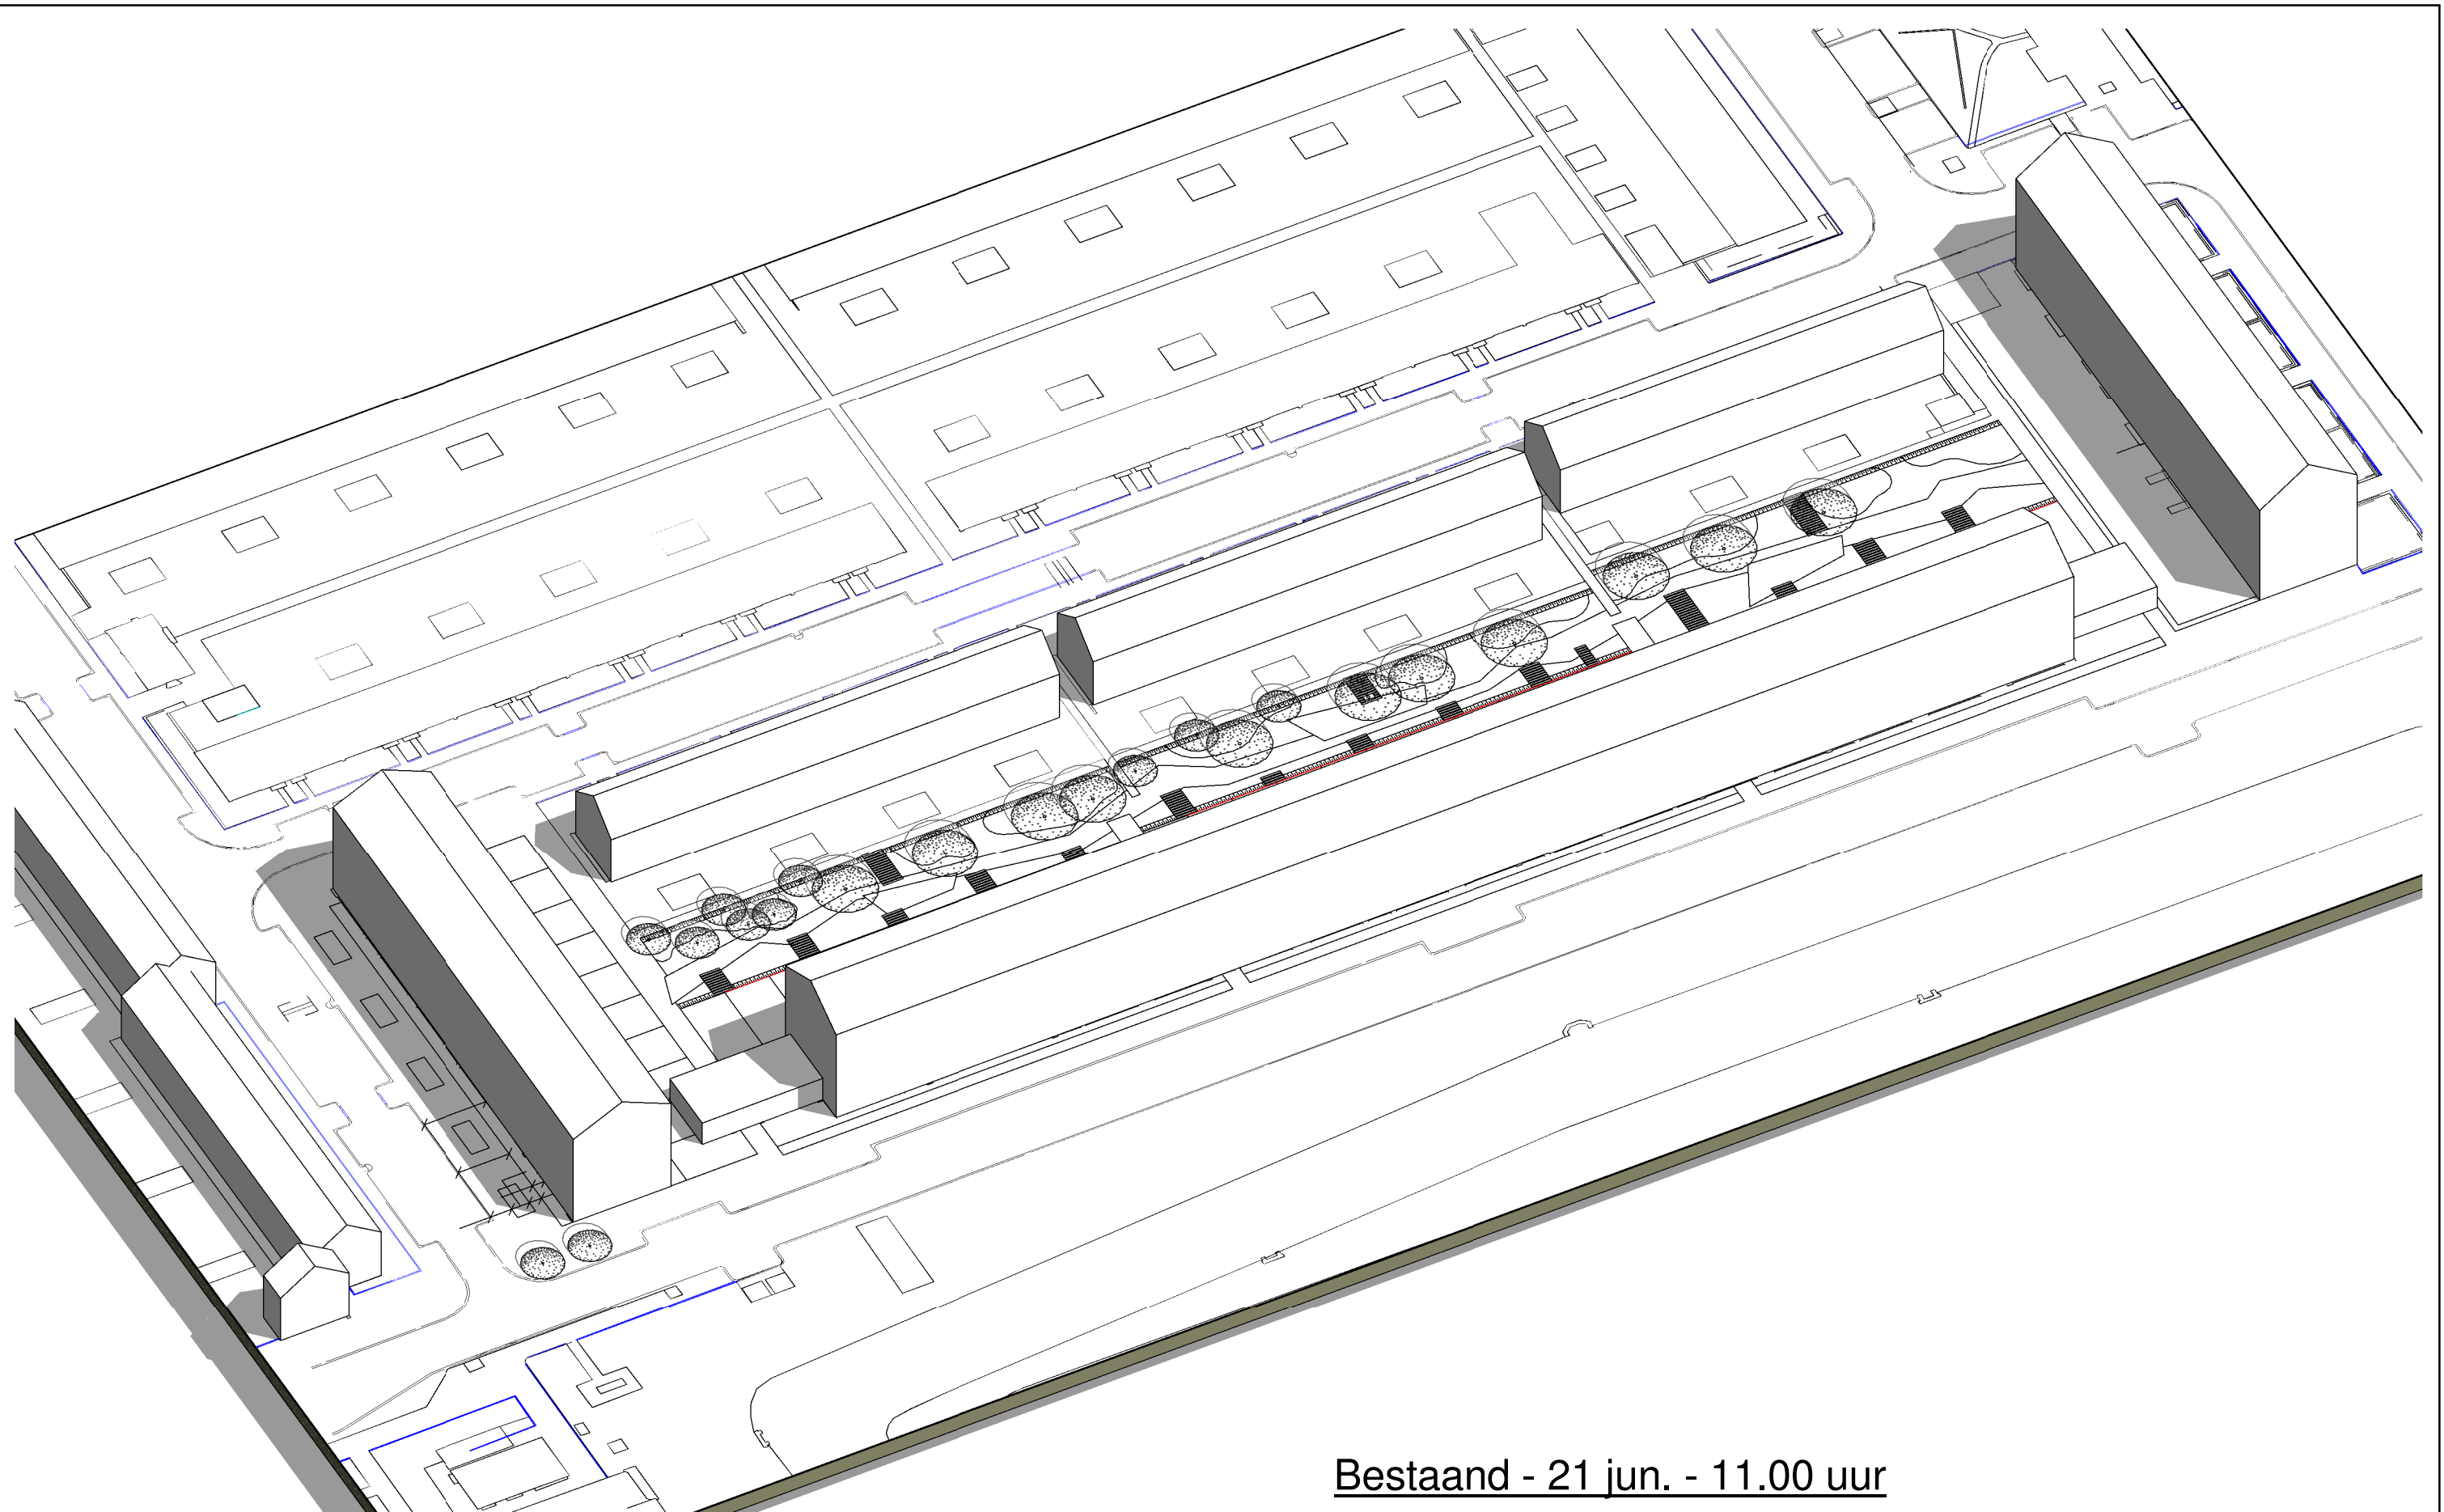

Bestaand - 21 jun. - 11.00 uur



VAN DEN BERG ARCHITECTEN

Houten

Project

Nieuwbouw Telderslaan Delft

Wijzigingen

Naam aae

Datum 13-12-2011

Onderdeel.

Bezonningstudie - Bestaand

Status.

voorlopig

Dosiernr.

6706U11


Schaal.

-

Fase
definitief ontwerp

Bladnummer.

DO-961

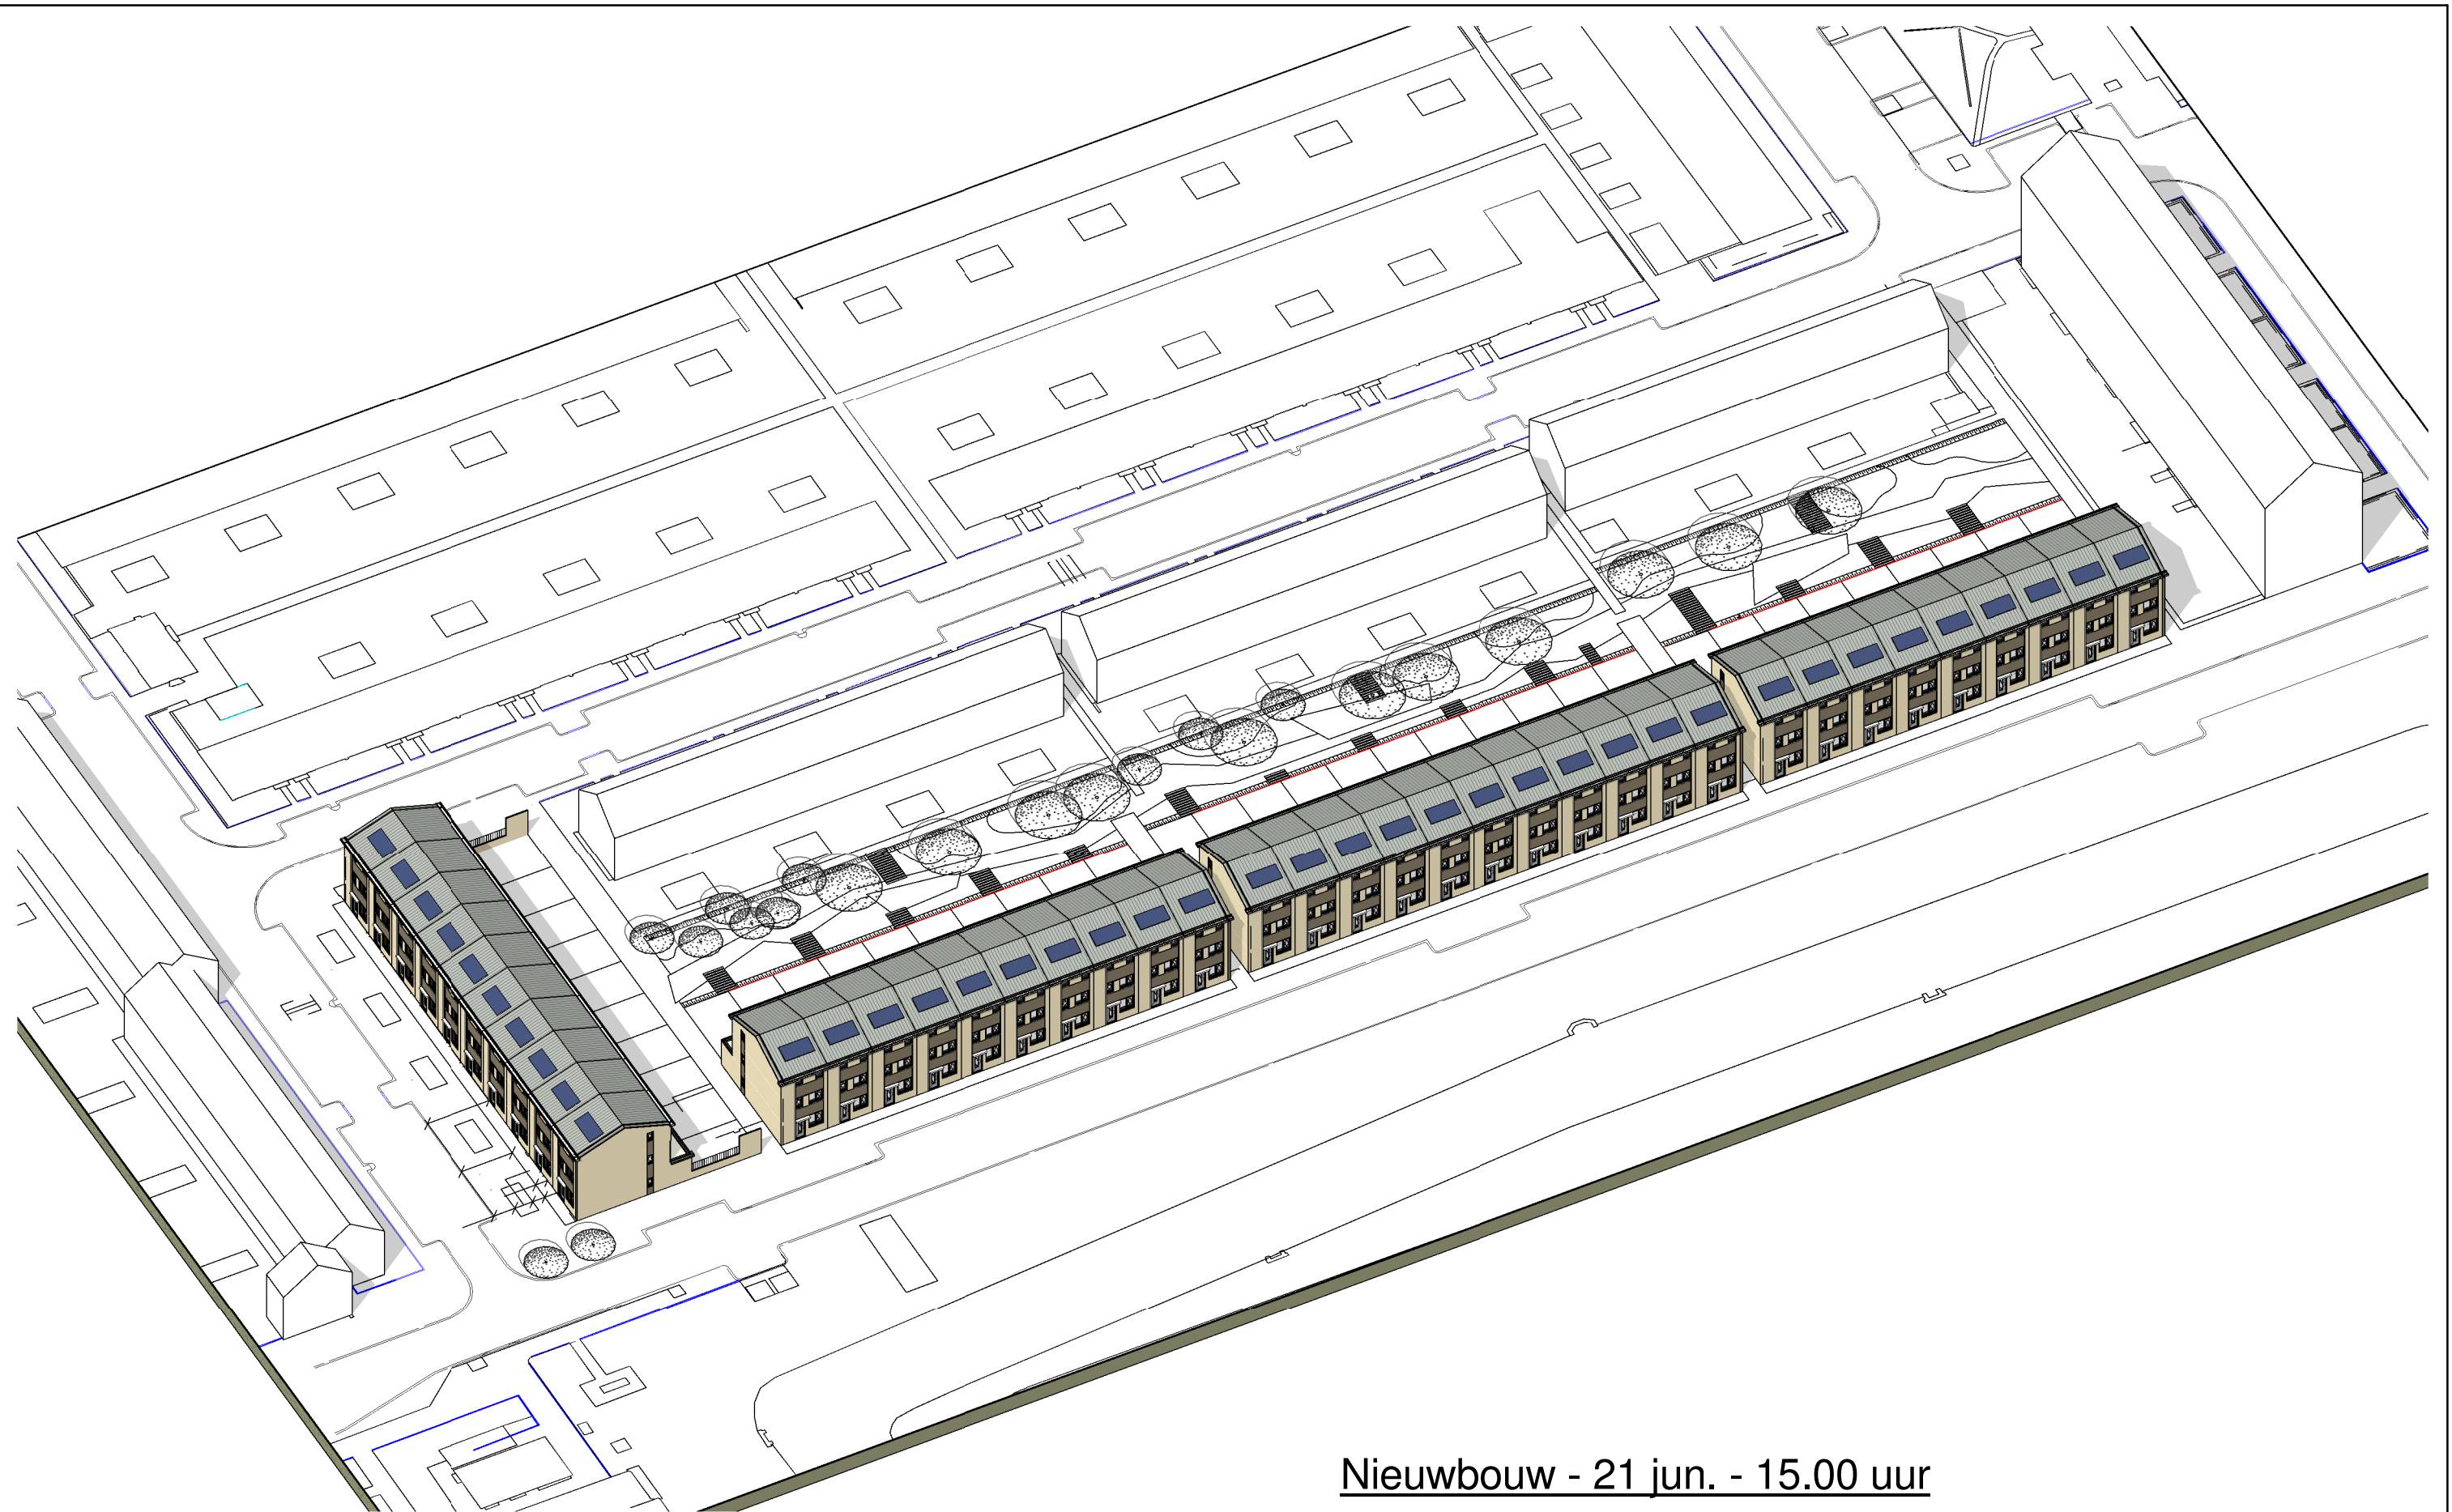

Nieuwbouw - 21 jun. - 15.00 uur



VAN DEN BERG ARCHITECTEN

Houten

Project Nieuwbouw Telderslaan Delft


Wijzigingen
Naam aae
Datum 13-12-2011

Onderdeel. Bezonningstudie - Nieuwbouw

Status. voorlopig
Dosiernr. 6706U11
Schaal. -

Fase
definitief ontwerp

Bladnummer.
DO-954

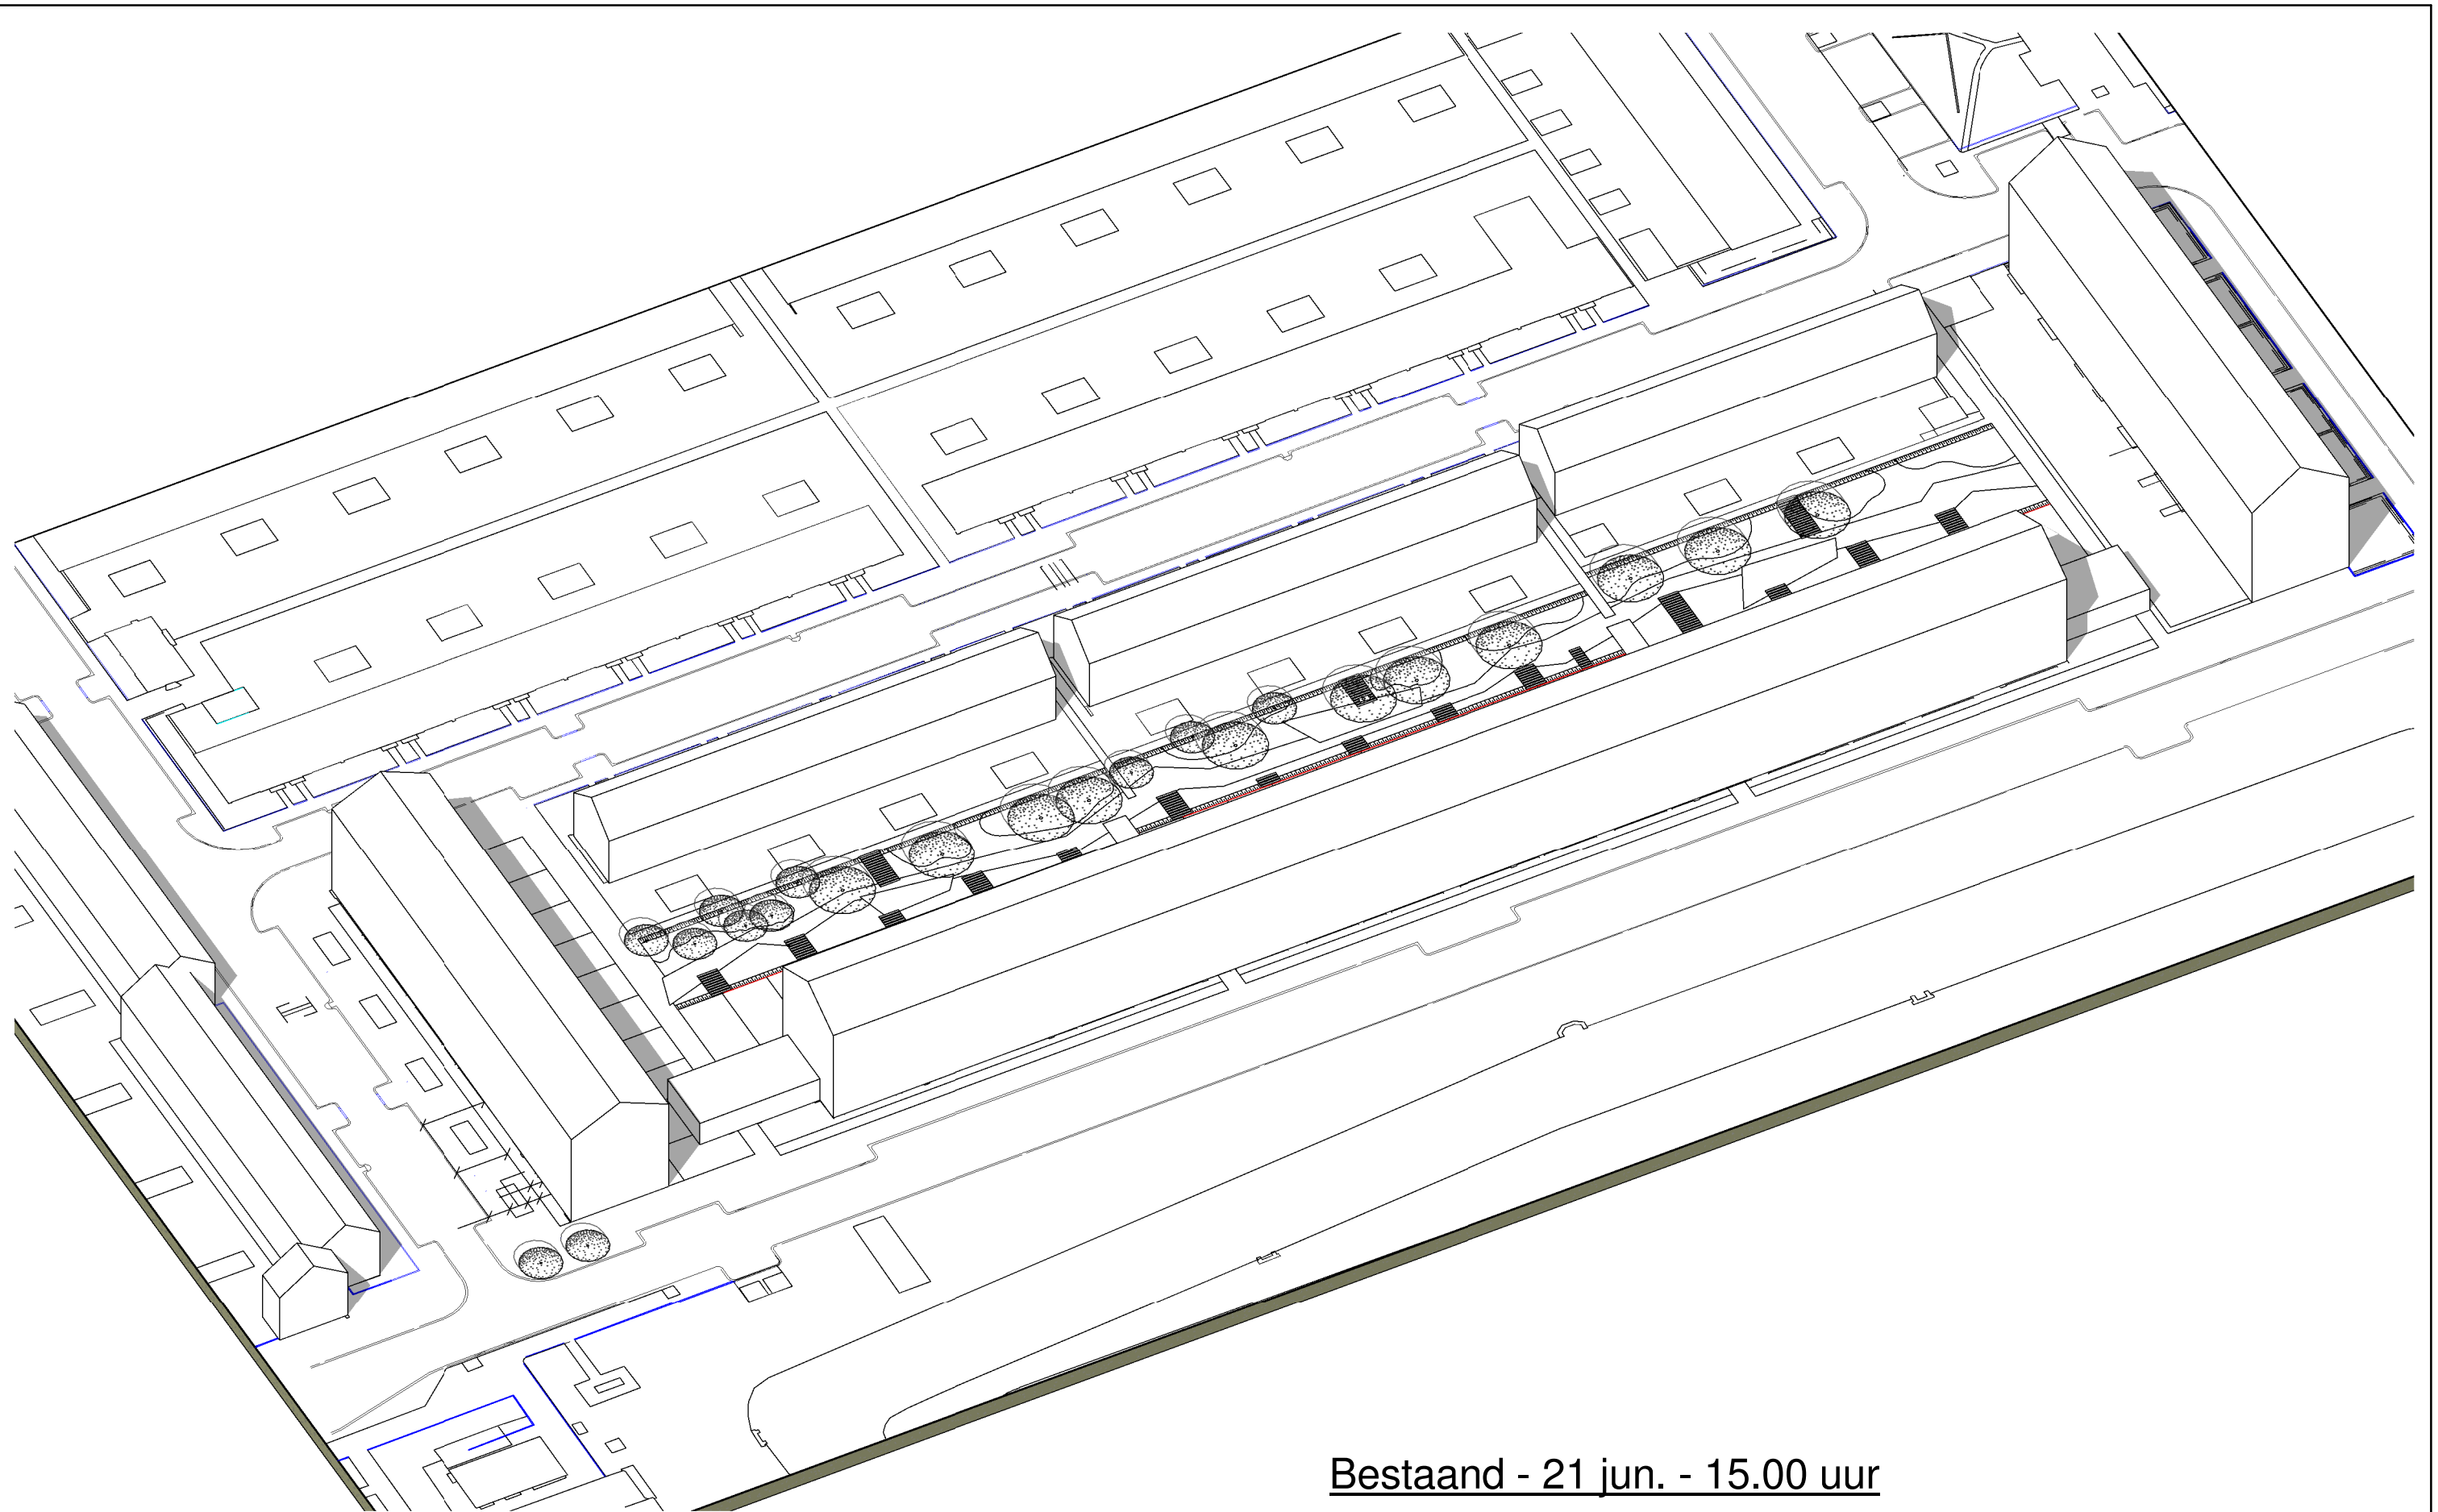

Bestaand - 21 jun. - 15.00 uur



VAN DEN BERG ARCHITECTEN

Houten

Project

Nieuwbouw Telderslaan Delft

Wijzigingen

Naam aae

Datum 13-12-2011

Onderdeel.

Bezonningstudie - Bestaand



Status. voorlopig


Dosiernr. 6706U11

Schaal. -

Fase
definitief ontwerp

Bladnummer.

DO-962

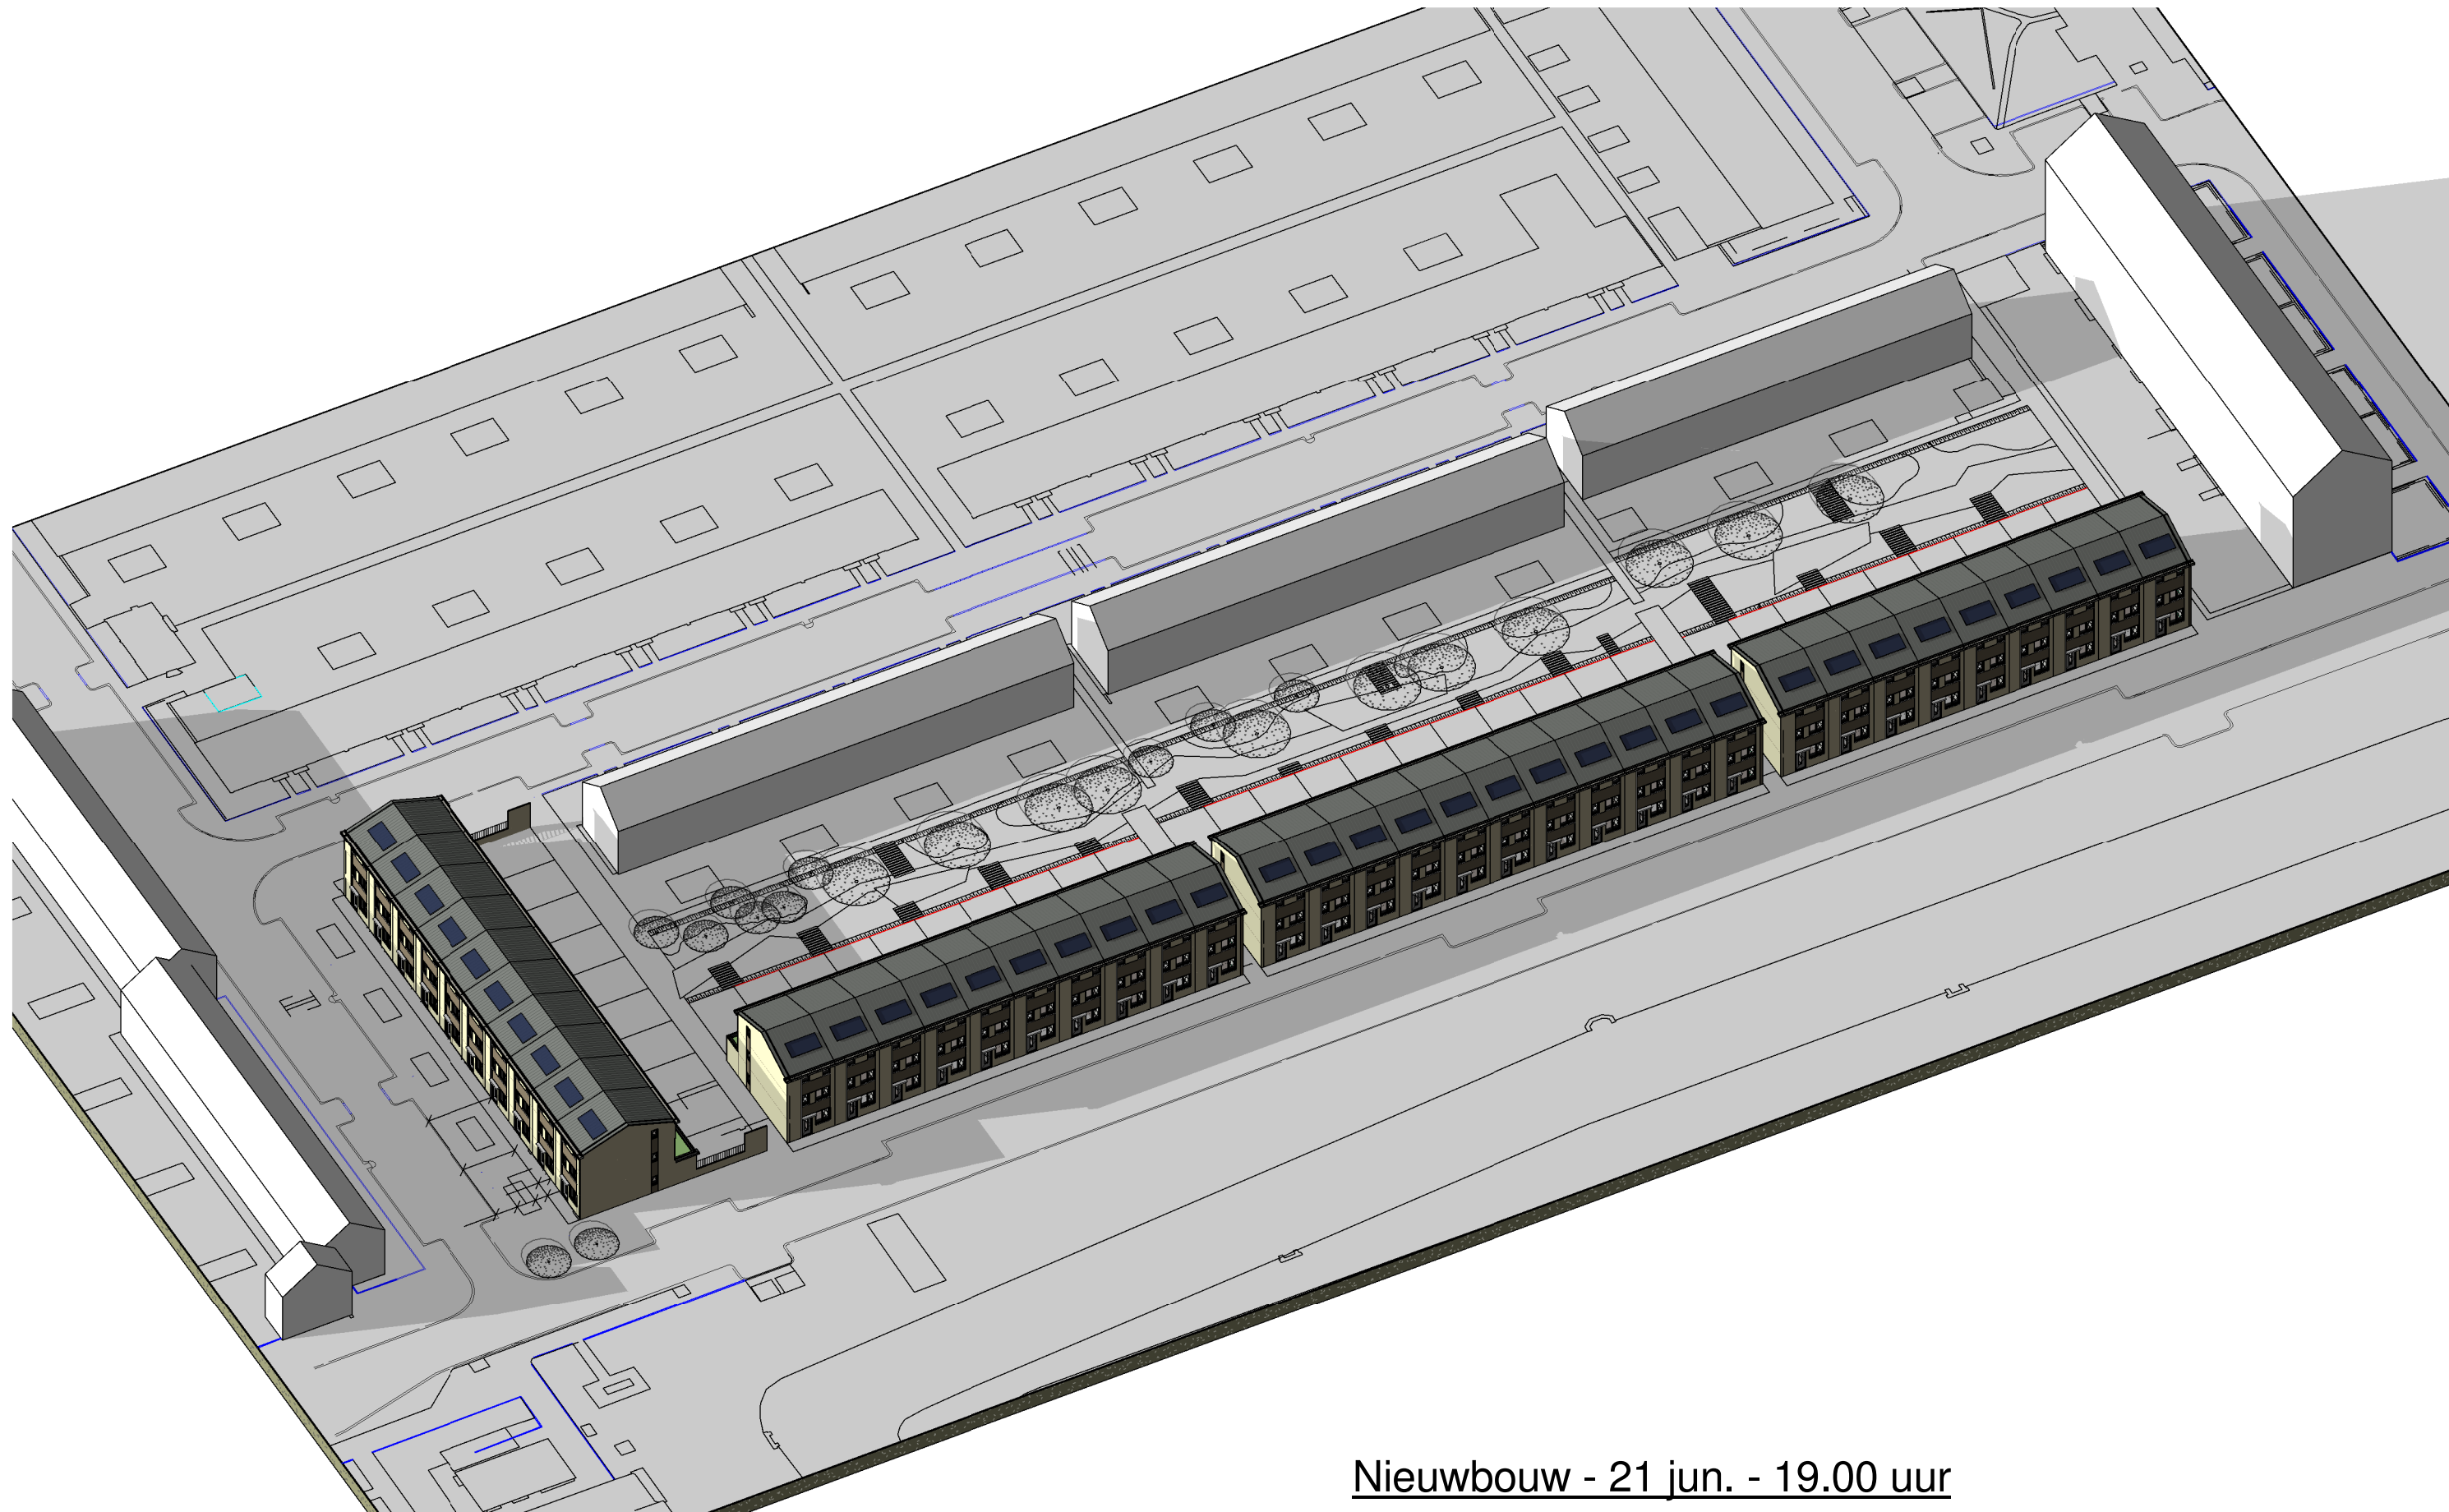

Nieuwbouw - 21 jun. - 19.00 uur



VAN DEN BERG ARCHITECTEN

Houten

Project

Nieuwbouw Telderslaan Delft

Wijzigingen

Naam aae

Datum 13-12-2011


Onderdeel.

Bezonningstudie - Nieuwbouw

Status. voorlopig
Dosiernr. 6706U11
Schaal. -

Fase
definitief ontwerp

Bladnummer.
DO-955

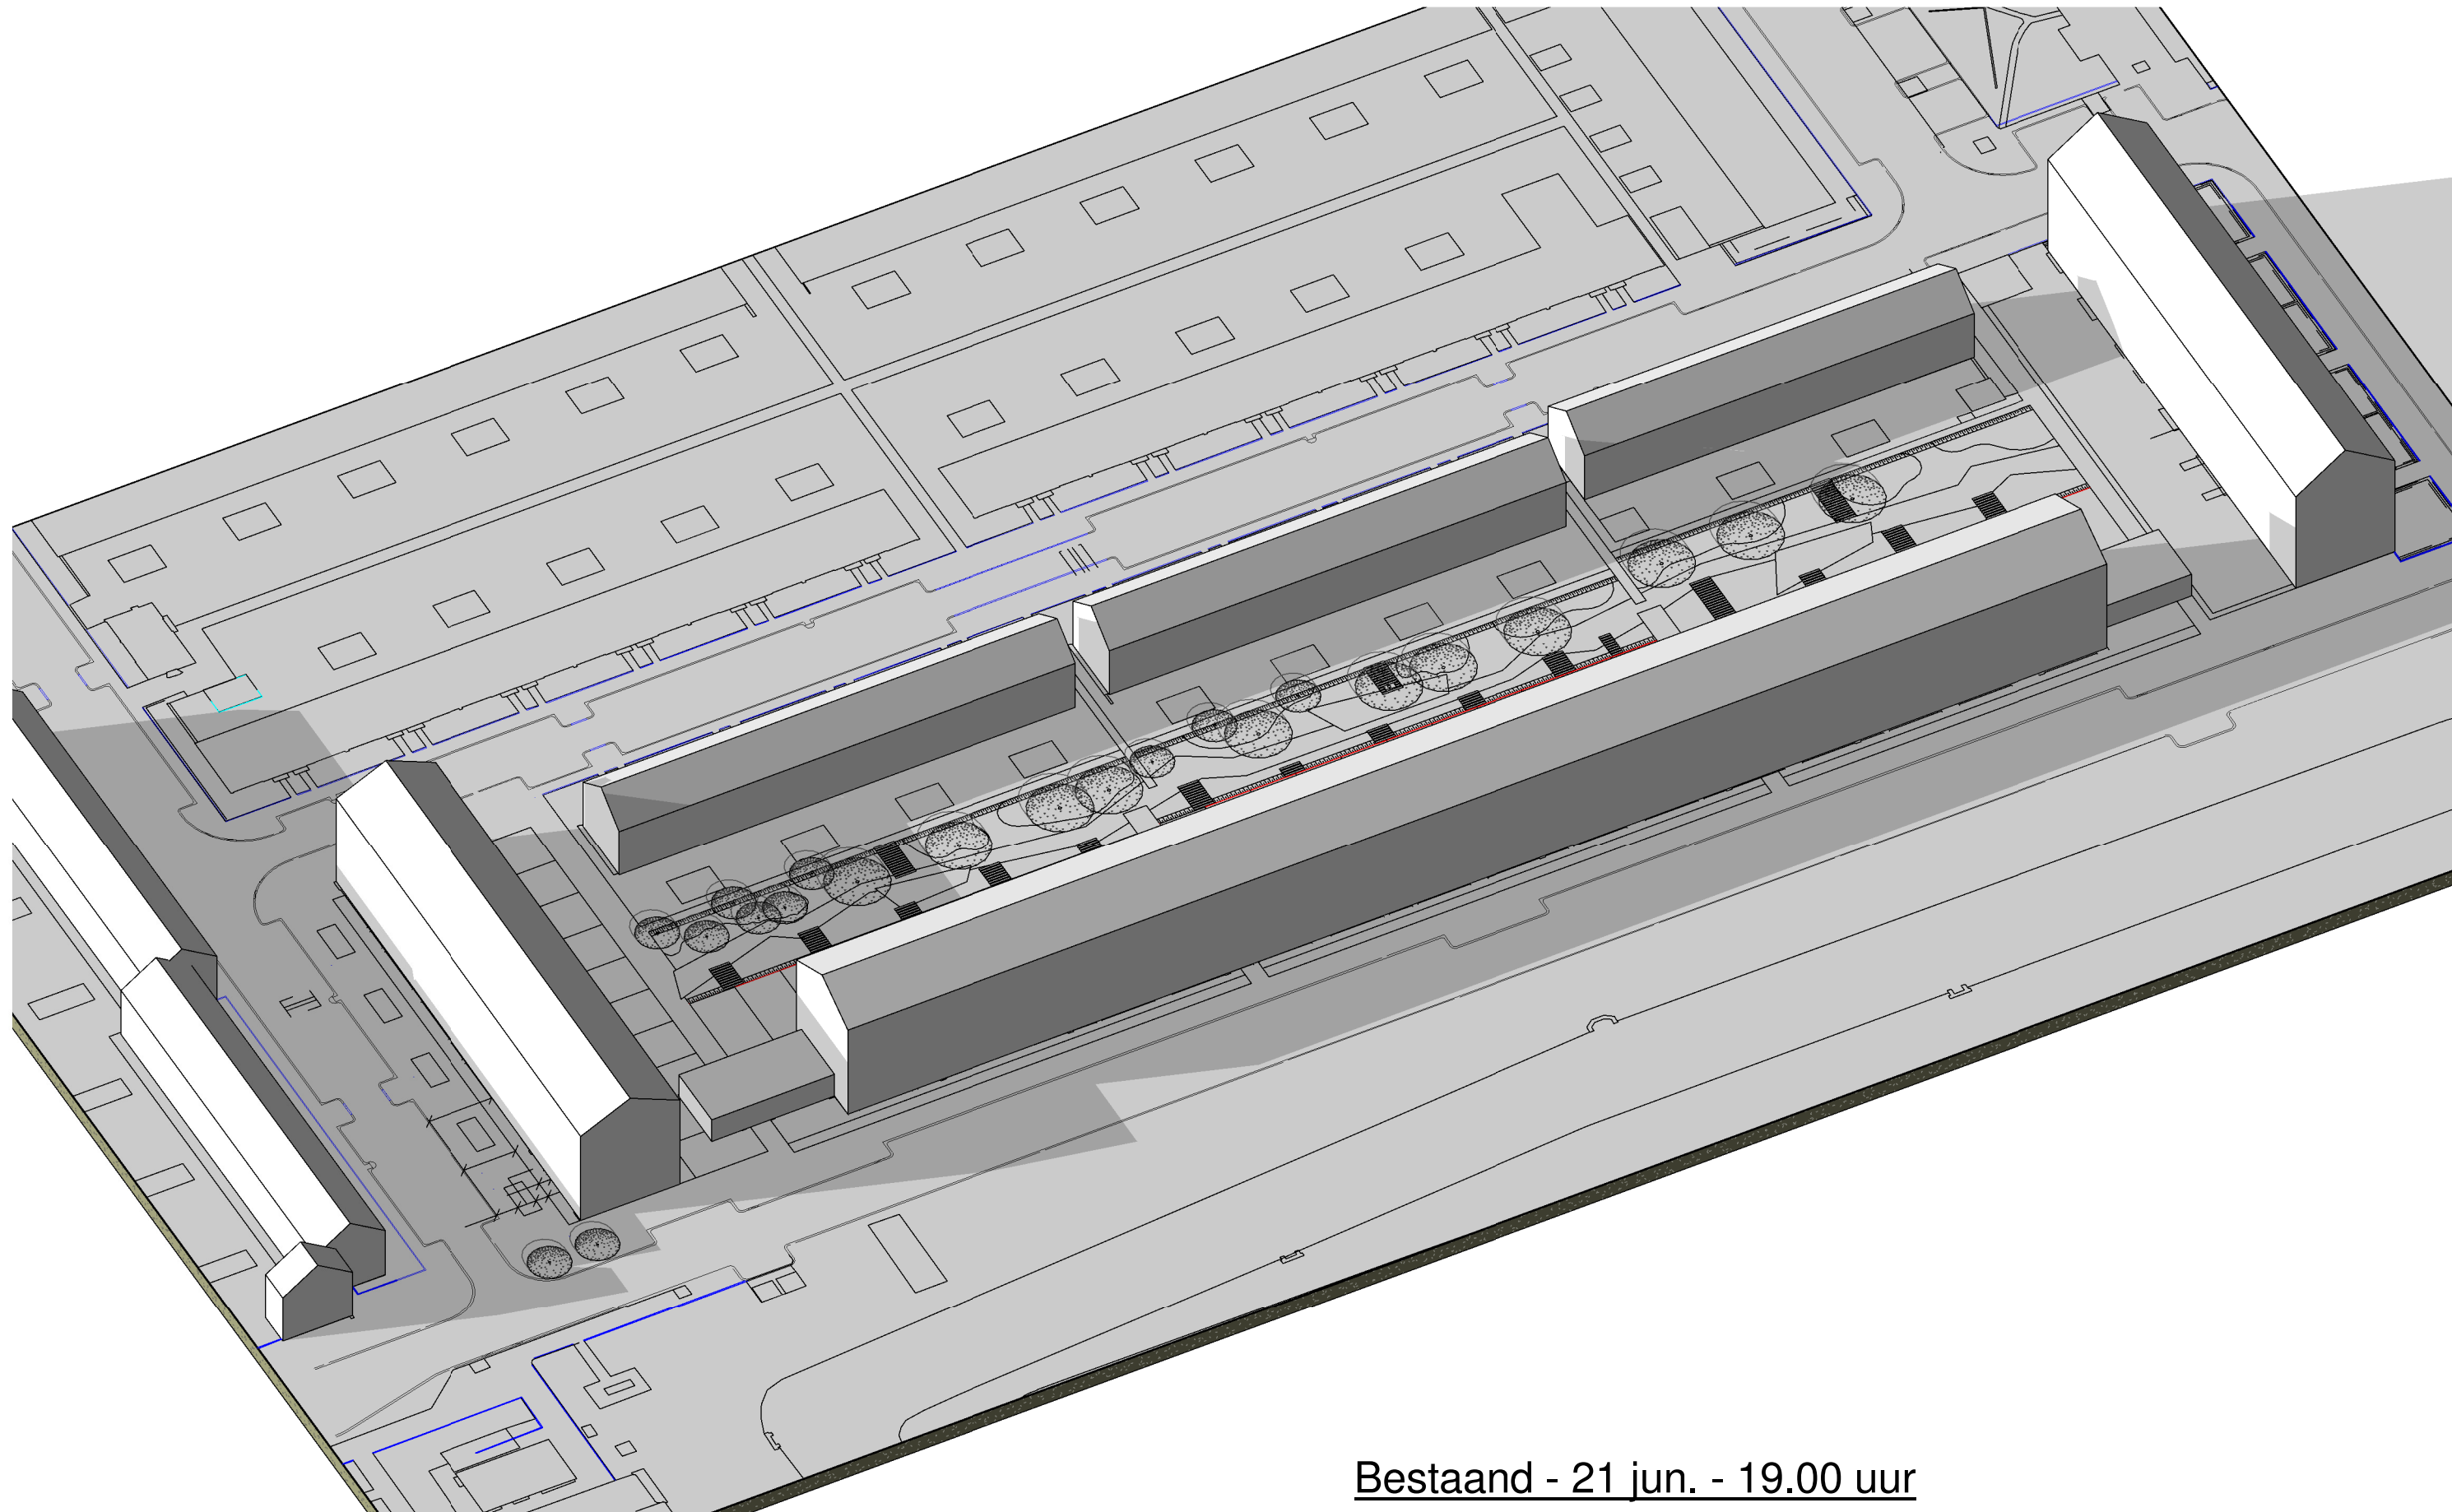

Bestaand - 21 jun. - 19.00 uur



VAN DEN BERG ARCHITECTEN

Houten

Project

Nieuwbouw Telderslaan Delft

Wijzigingen

Naam aae

Datum 13-12-2011


Onderdeel.

Bezonningstudie - Bestaand

Status. voorlopig
Dosiernr. 6706U11
Schaal.

Fase
definitief ontwerp

Bladnummer.
DO-963

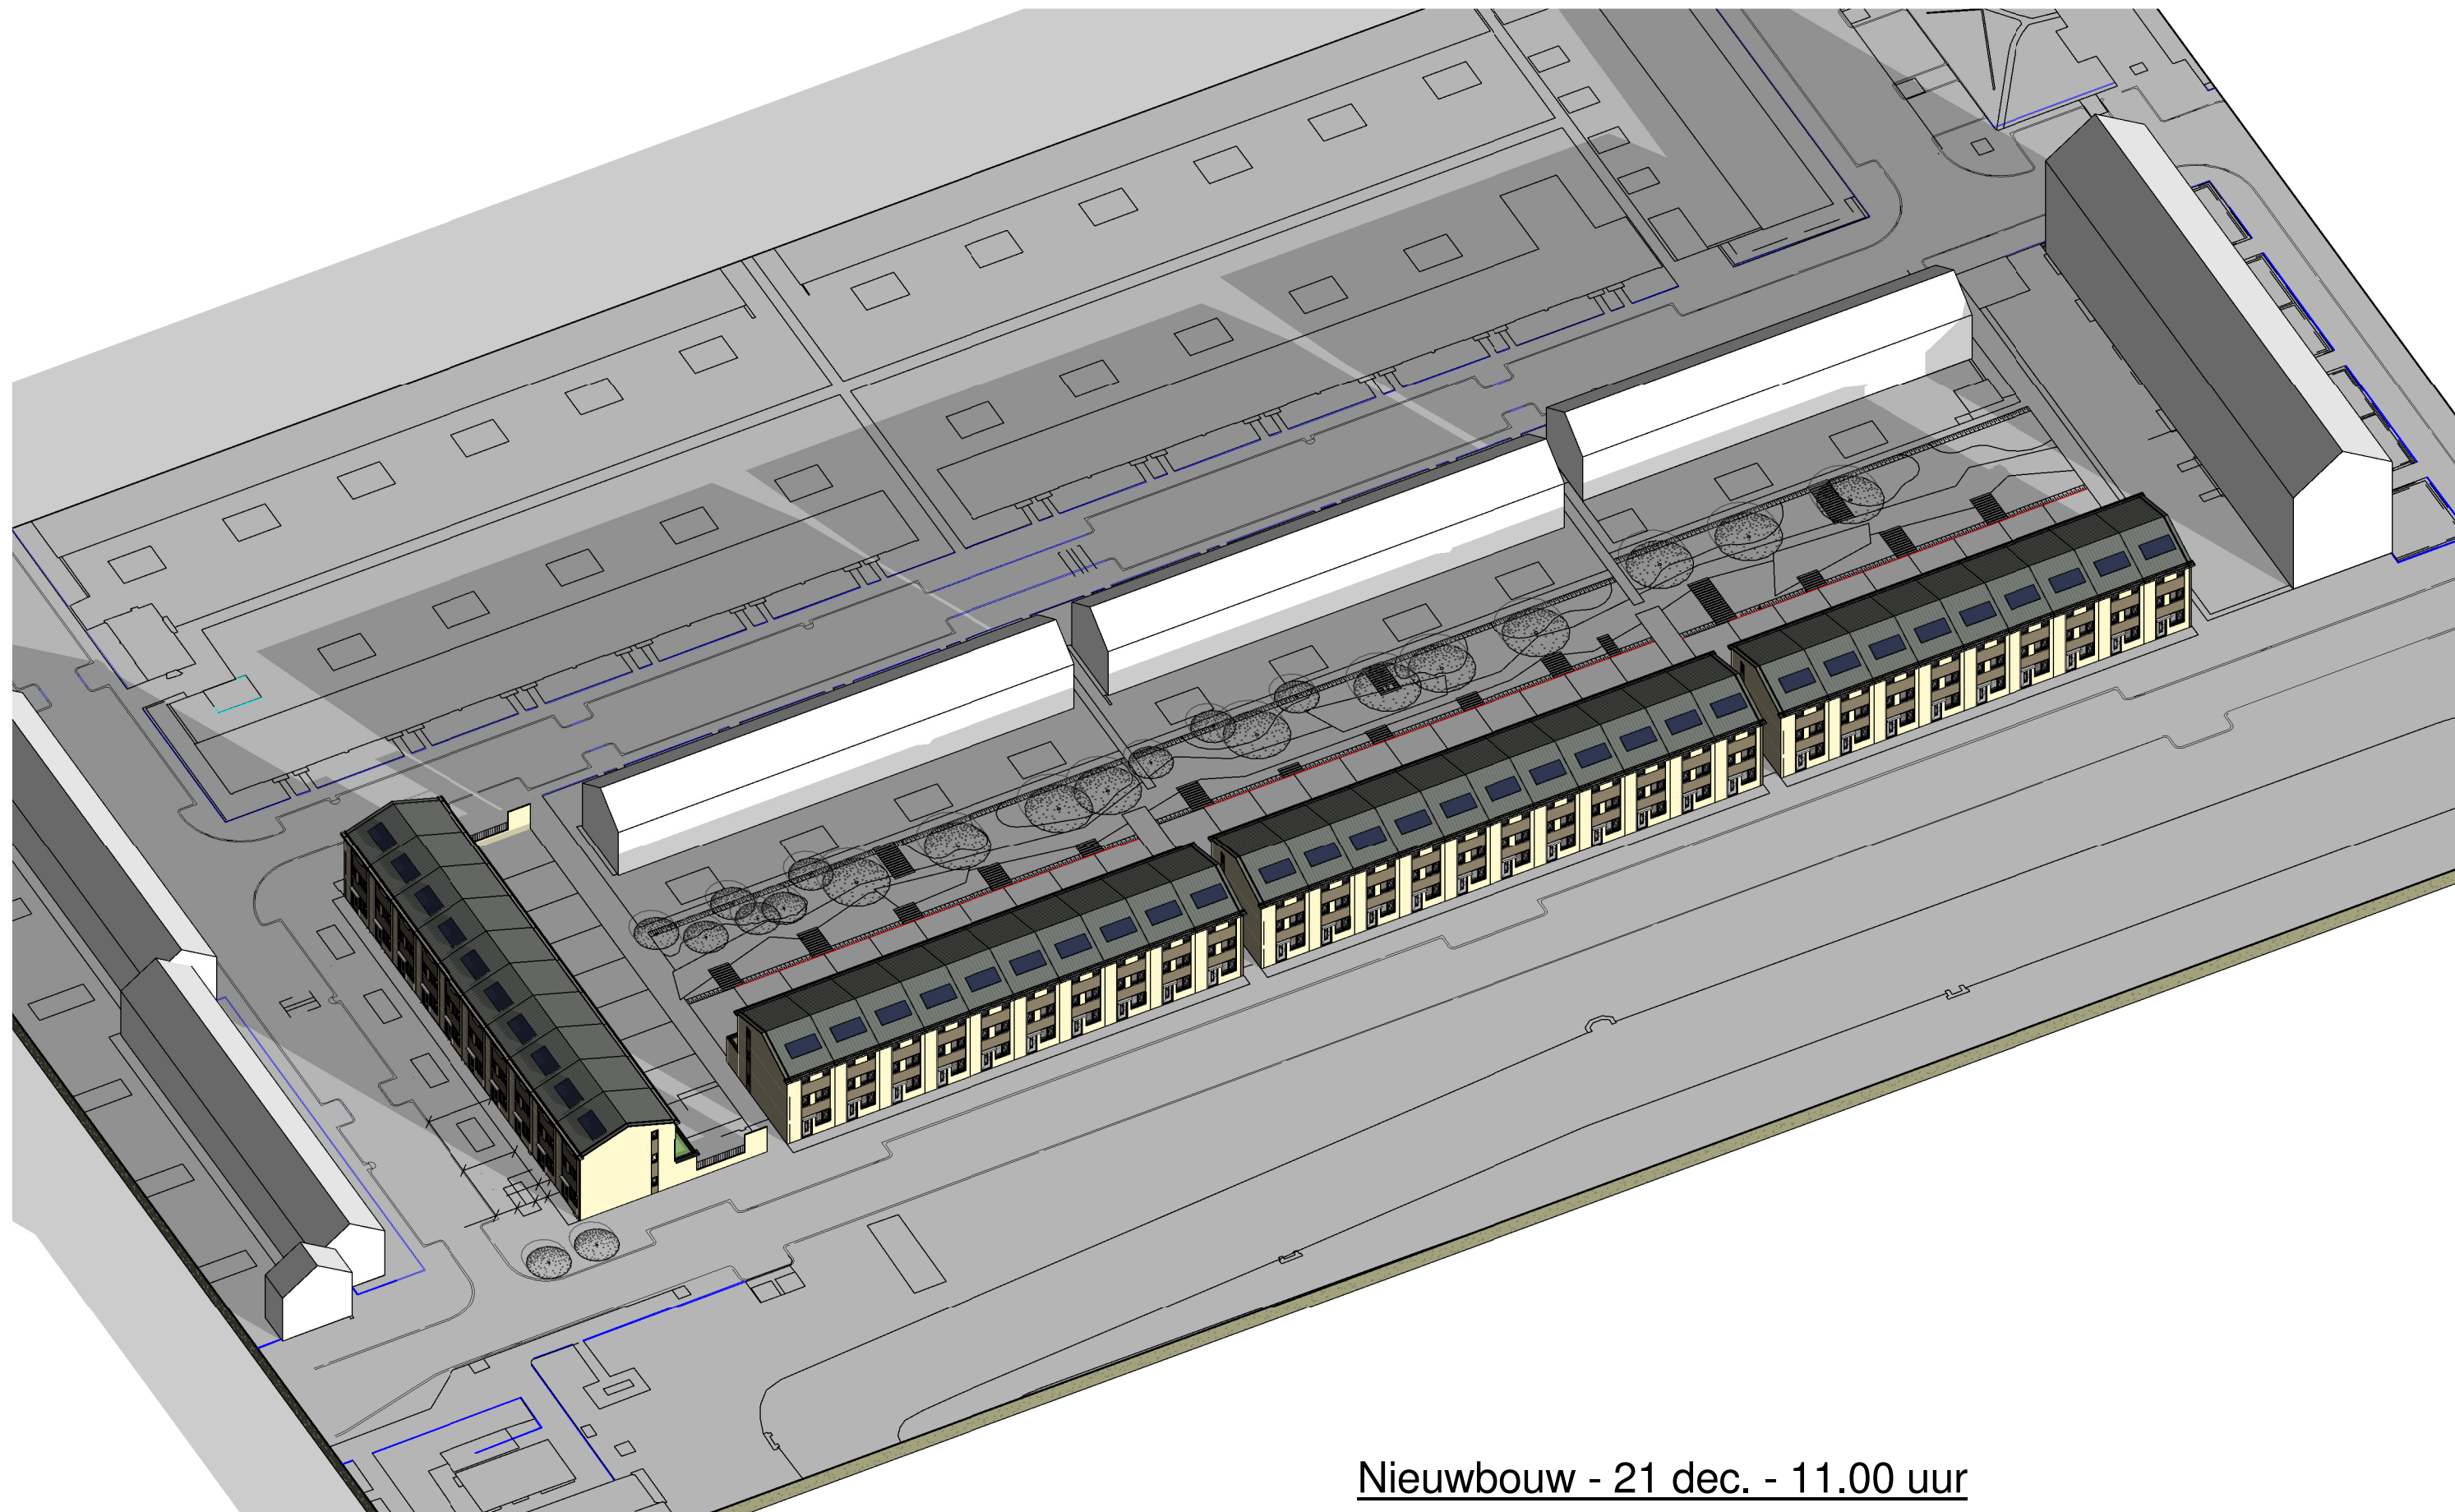

Nieuwbouw - 21 dec. - 11.00 uur



VAN DEN BERG ARCHITECTEN

Houten

Project

Nieuwbouw Telderslaan Delft

Wijzigingen

Naam aae

Datum 13-12-2011

Onderdeel.

Bezonningstudie - Nieuwbouw

Status.

voorlopig

Dosiernr.

6706U11


Schaal.

-

Fase
definitief ontwerp

Bladnummer.

DO-956

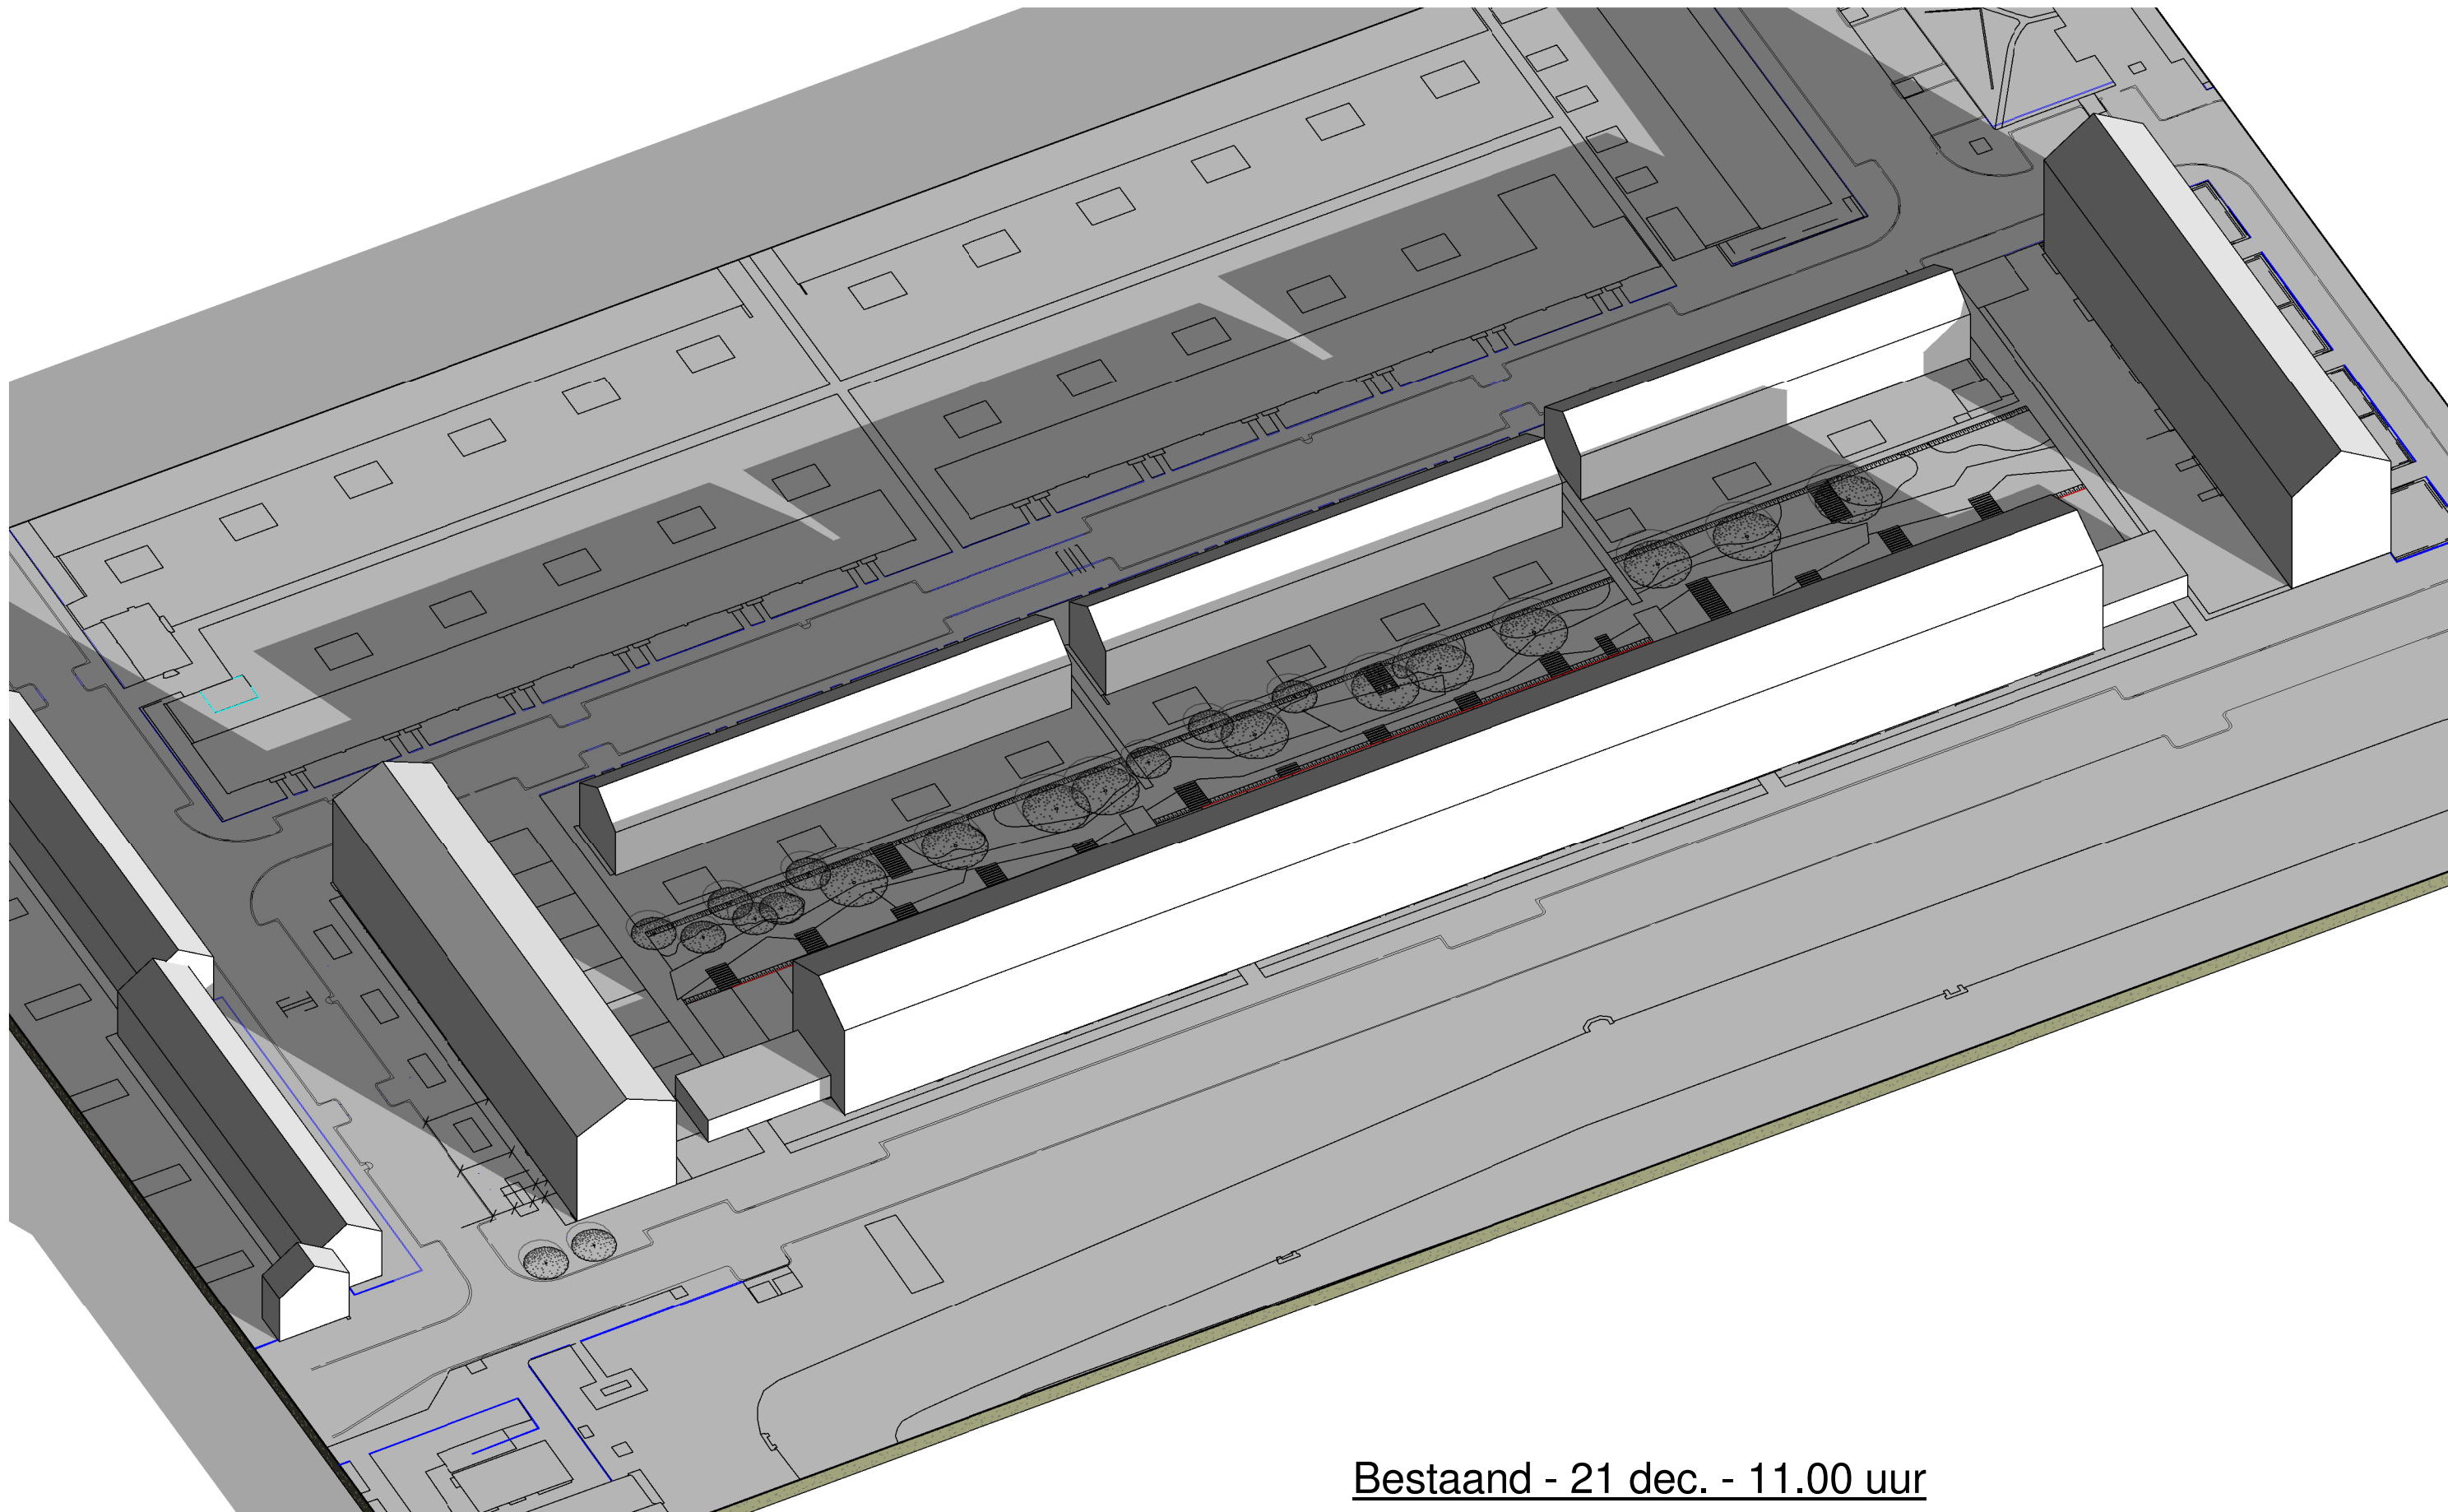

Bestaand - 21 dec. - 11.00 uur



VAN DEN BERG ARCHITECTEN

Houten

Project

Nieuwbouw Telderslaan Delft

Wijzigingen

Naam aae

Datum 13-12-2011

Onderdeel.

Bezonningsstudie - Bestaand




Status. voorlopig
Dosiernr. 6706U11
Schaal. -

Fase
definitief ontwerp

Bladnummer.

DO-964

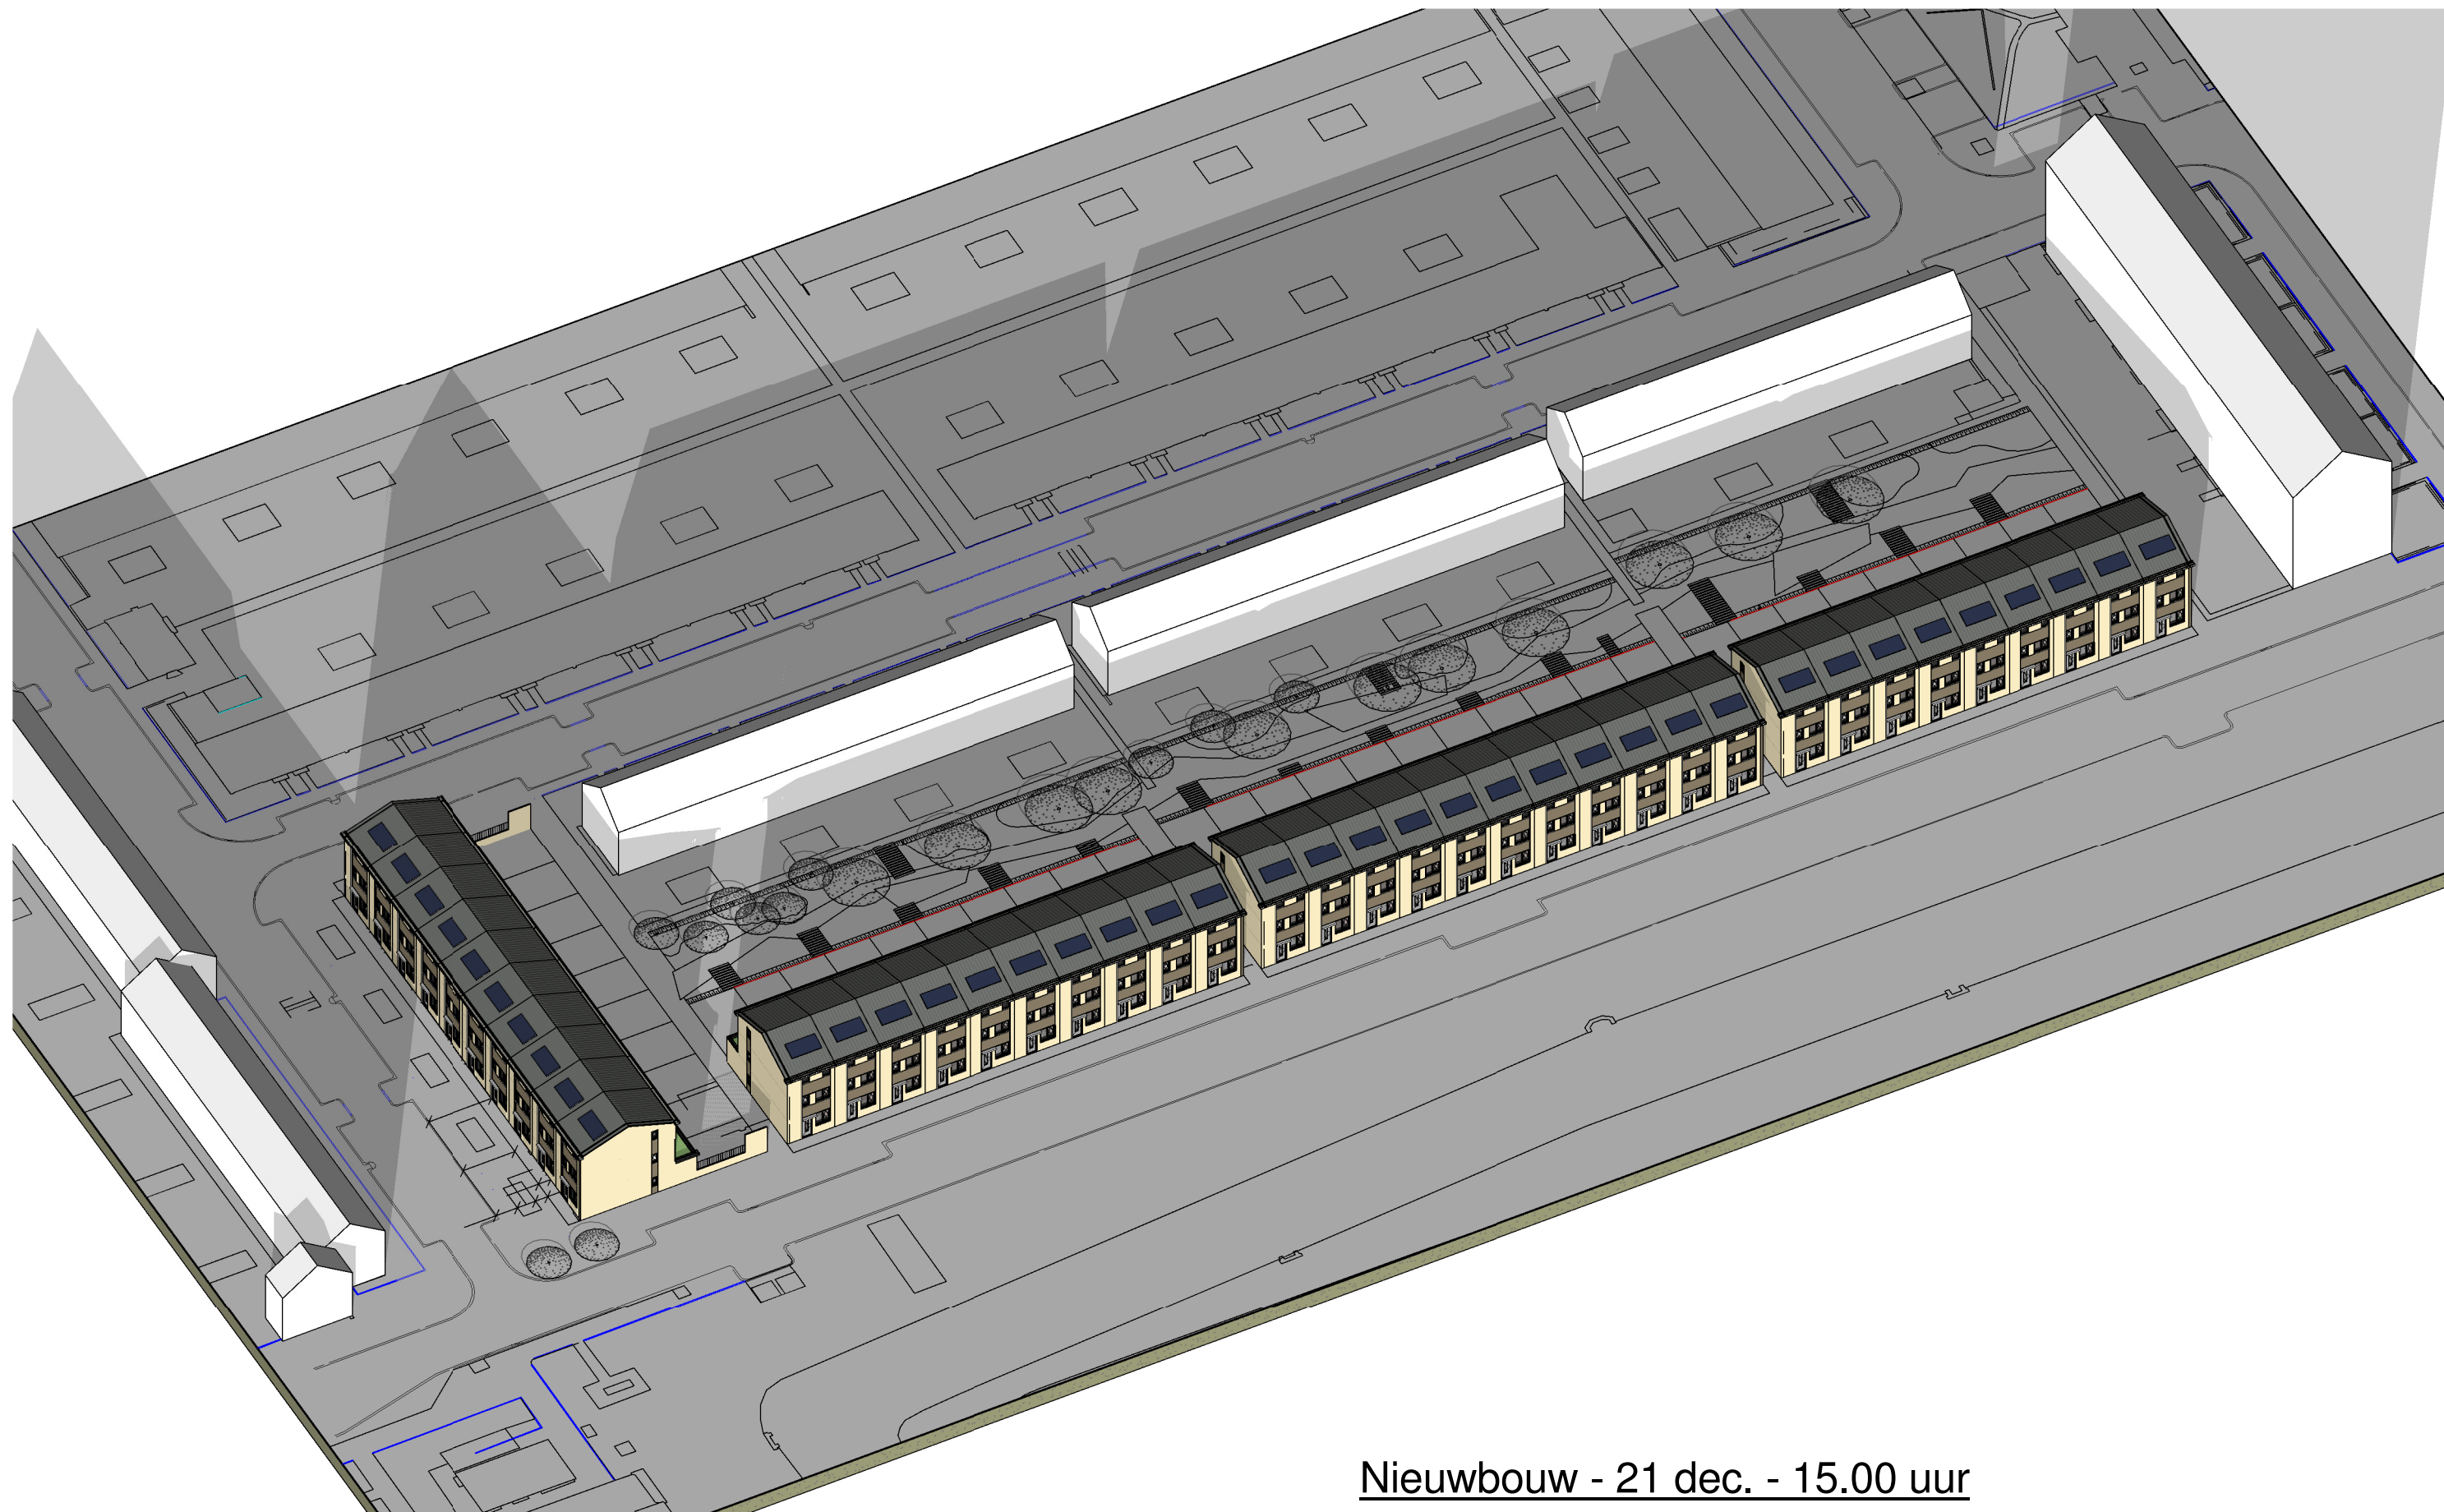

Nieuwbouw - 21 dec. - 15.00 uur



VAN DEN BERG ARCHITECTEN

Houten

Project

Nieuwbouw Telderslaan Delft

Wijzigingen

Naam aae

Datum 13-12-2011

Onderdeel.

Bezonningsstudie - Nieuwbouw



Status. voorlopig


Dosiernr. 6706U11

Schaal. -


Fase
definitief ontwerp

Bladnummer.

DO-957

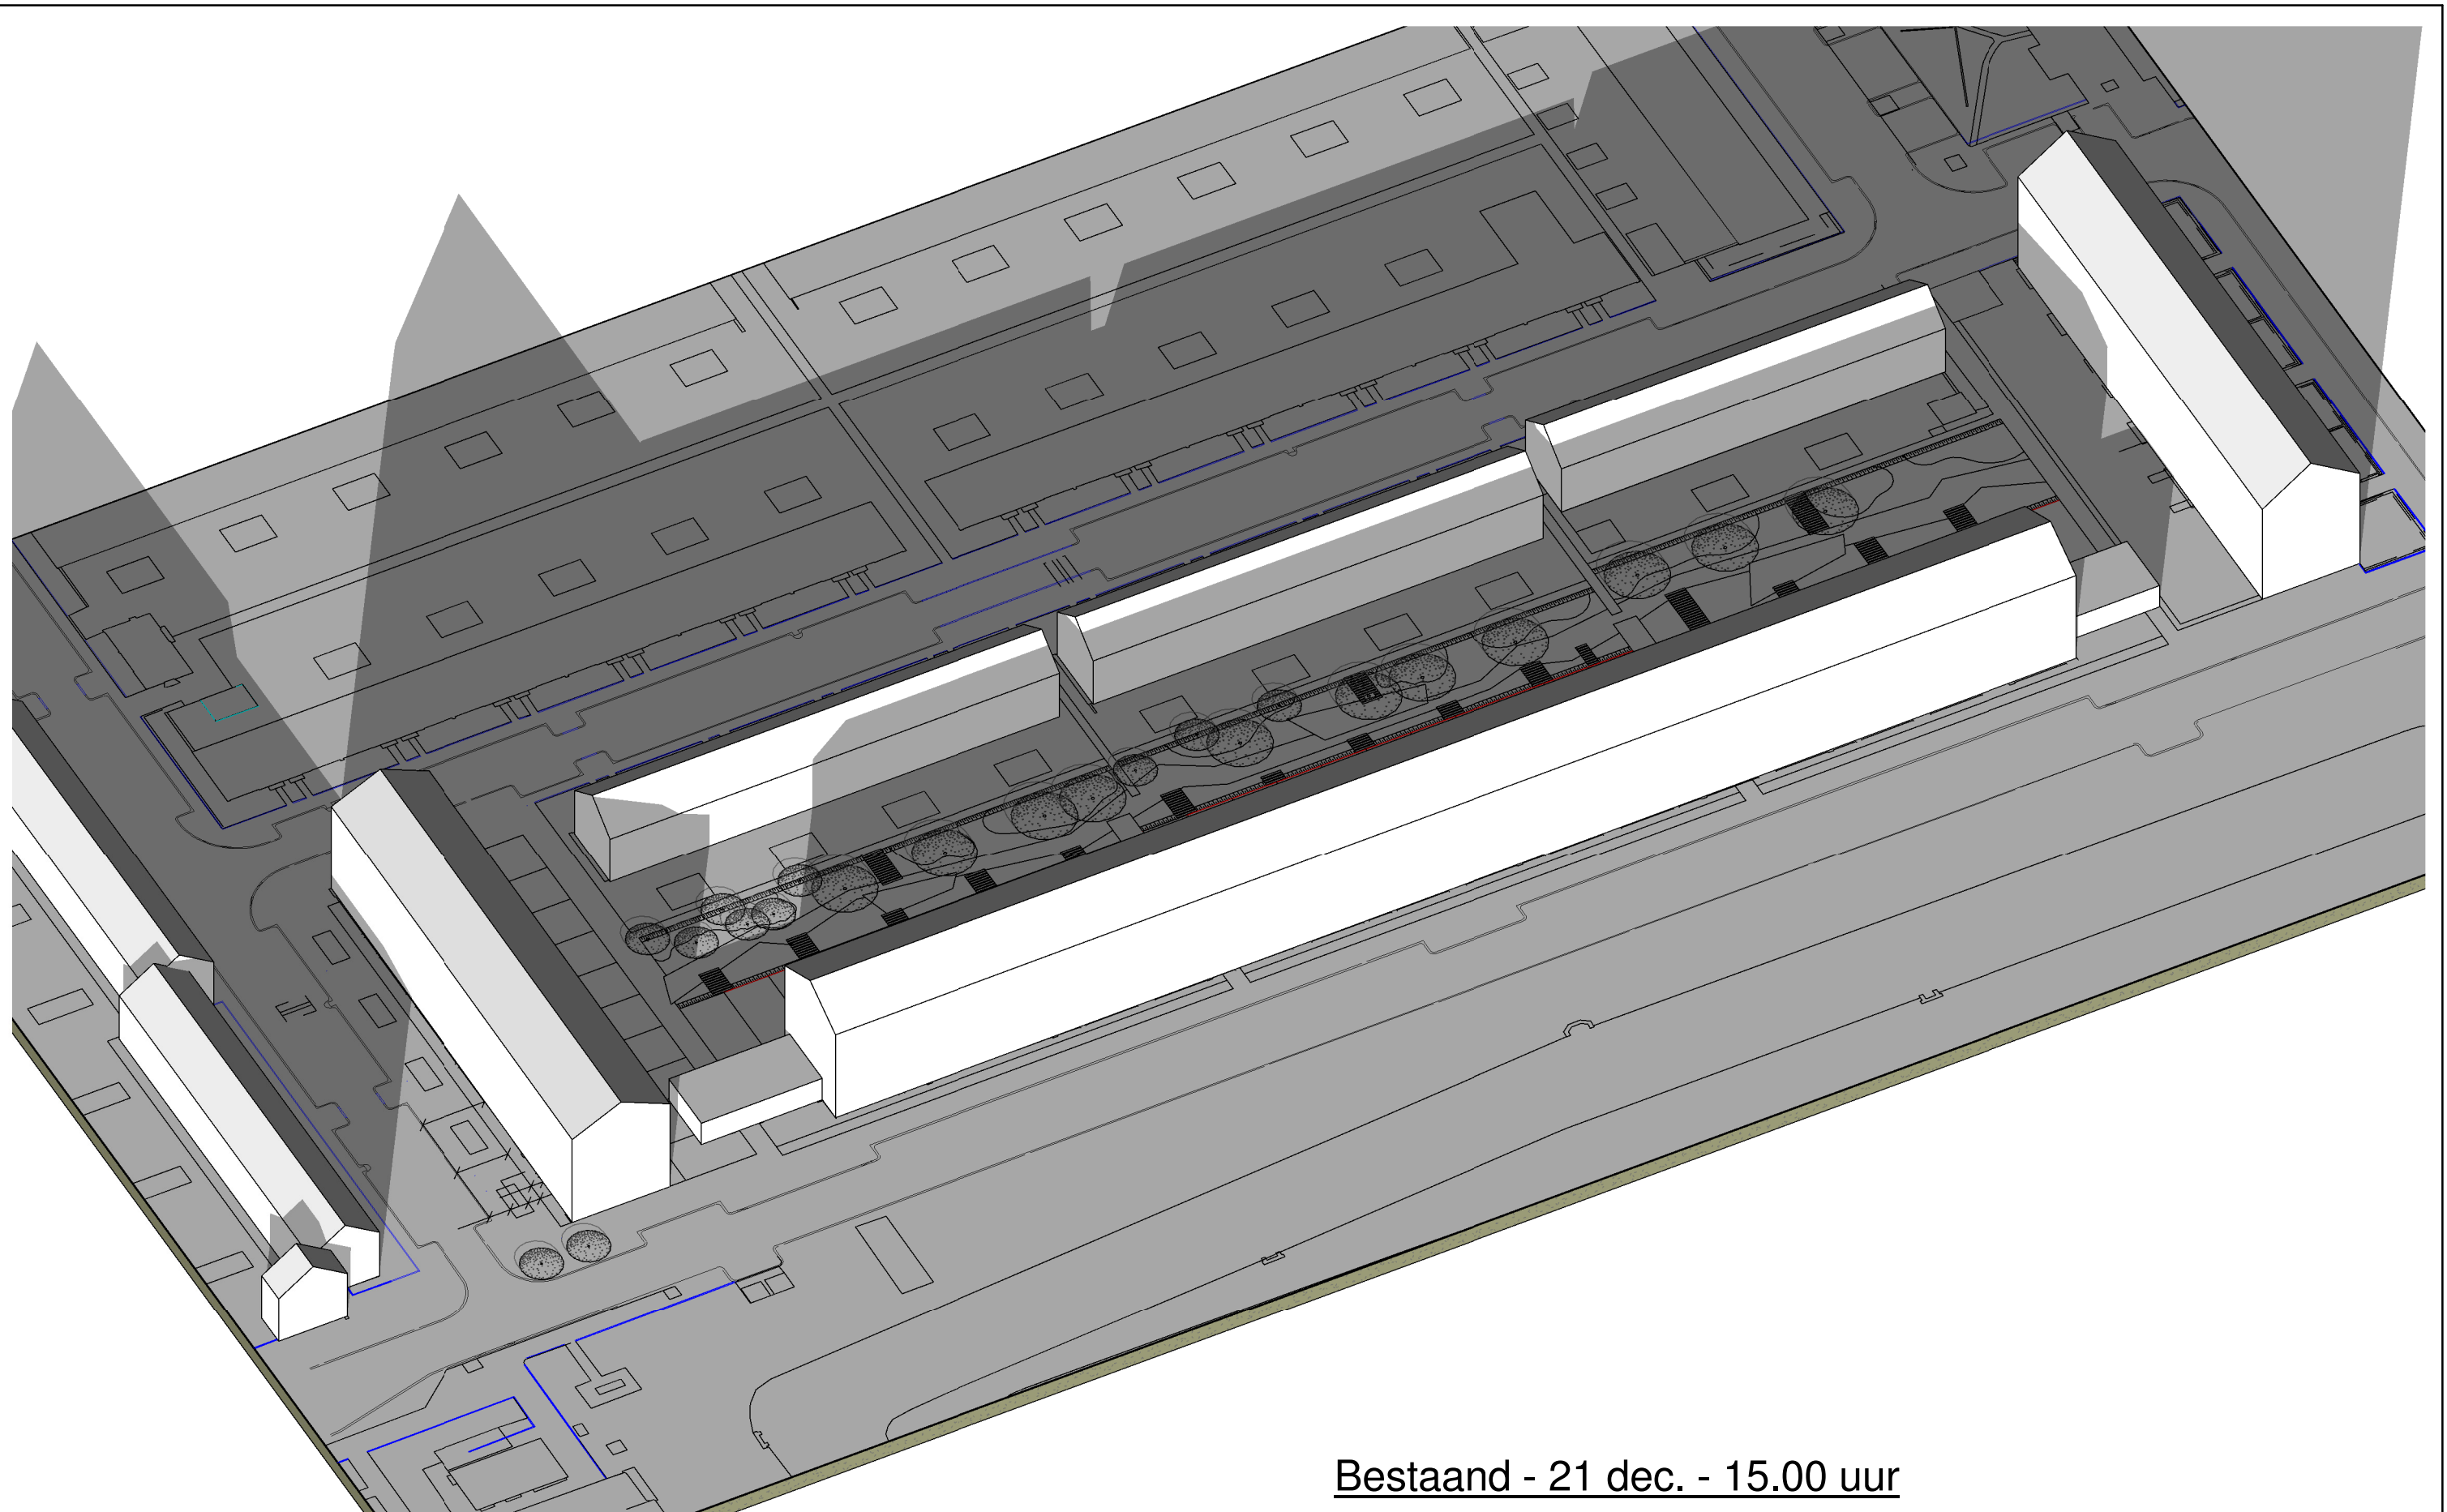

Bestaand - 21 dec. - 15.00 uur

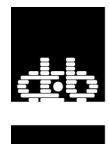

VAN DEN BERG ARCHITECTEN

Houten

Project

Nieuwbouw Telderslaan Delft

Wijzigingen

Naam aae

Datum 13-12-2011

Onderdeel.

Bezonningsstudie - Bestaand

Status. voorlopig
Dosiernr. 6706U11
Schaal. -

Fase
definitief ontwerp

Bladnummer.
DO-965