




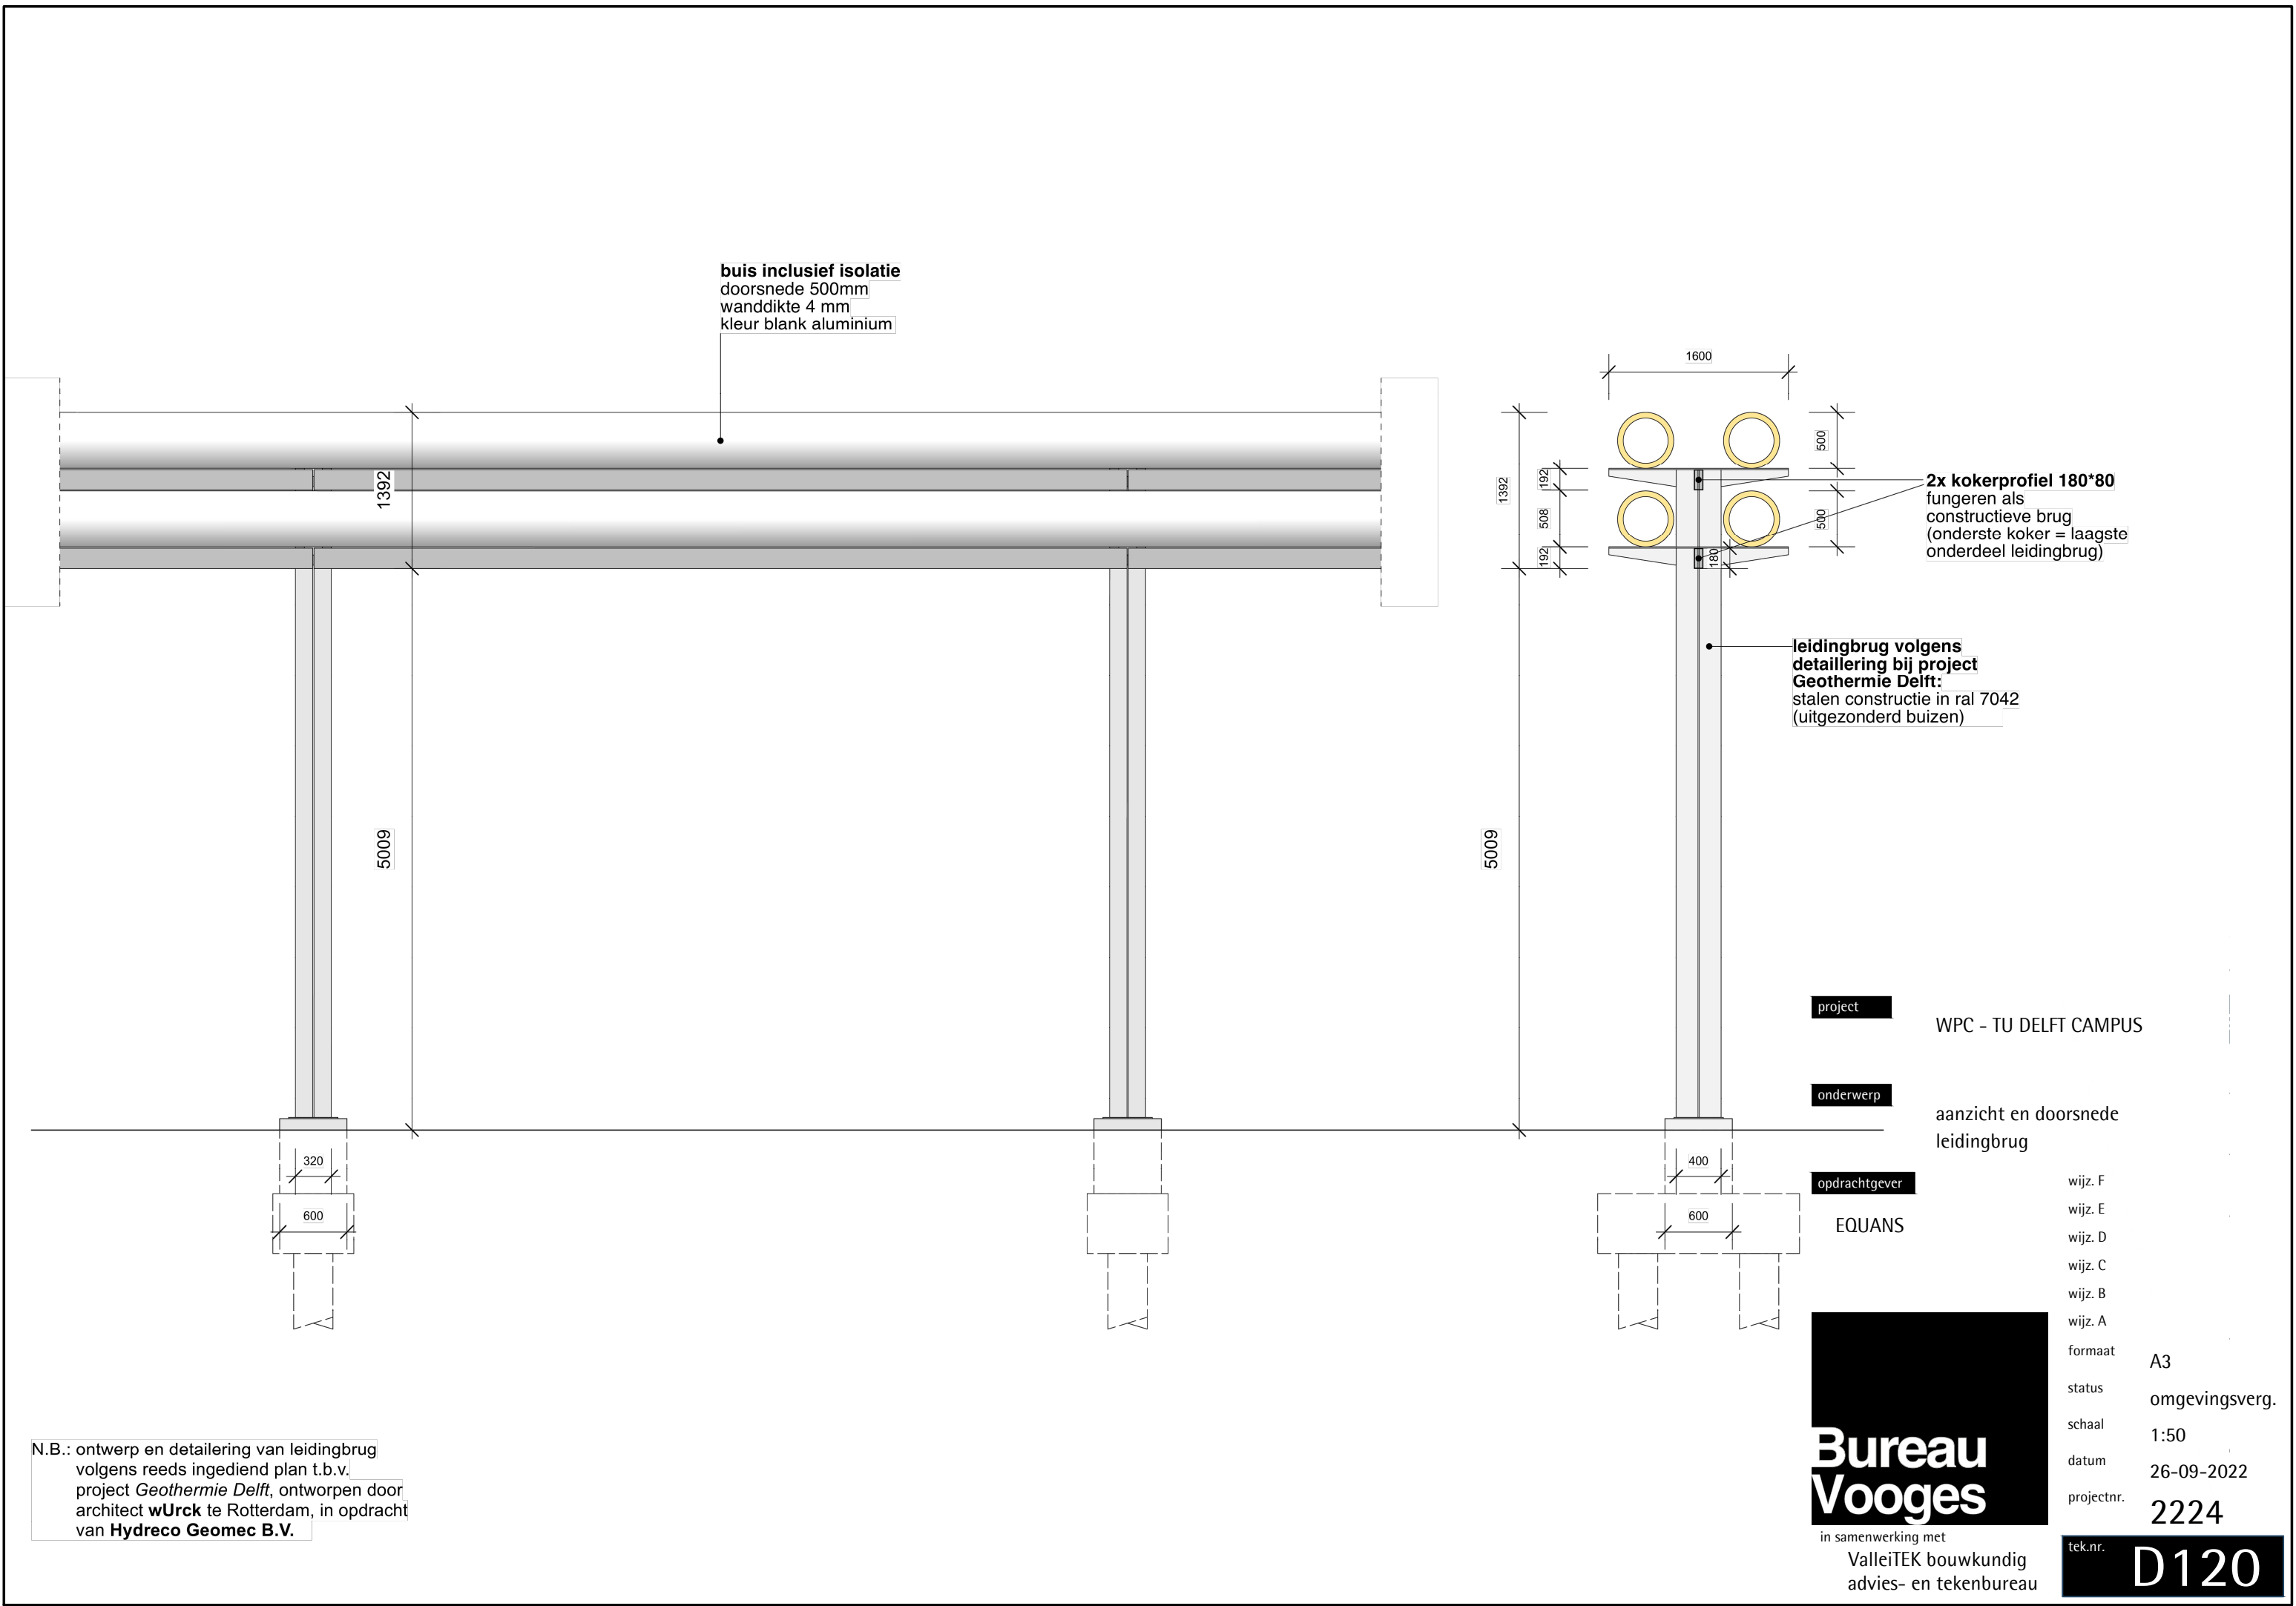

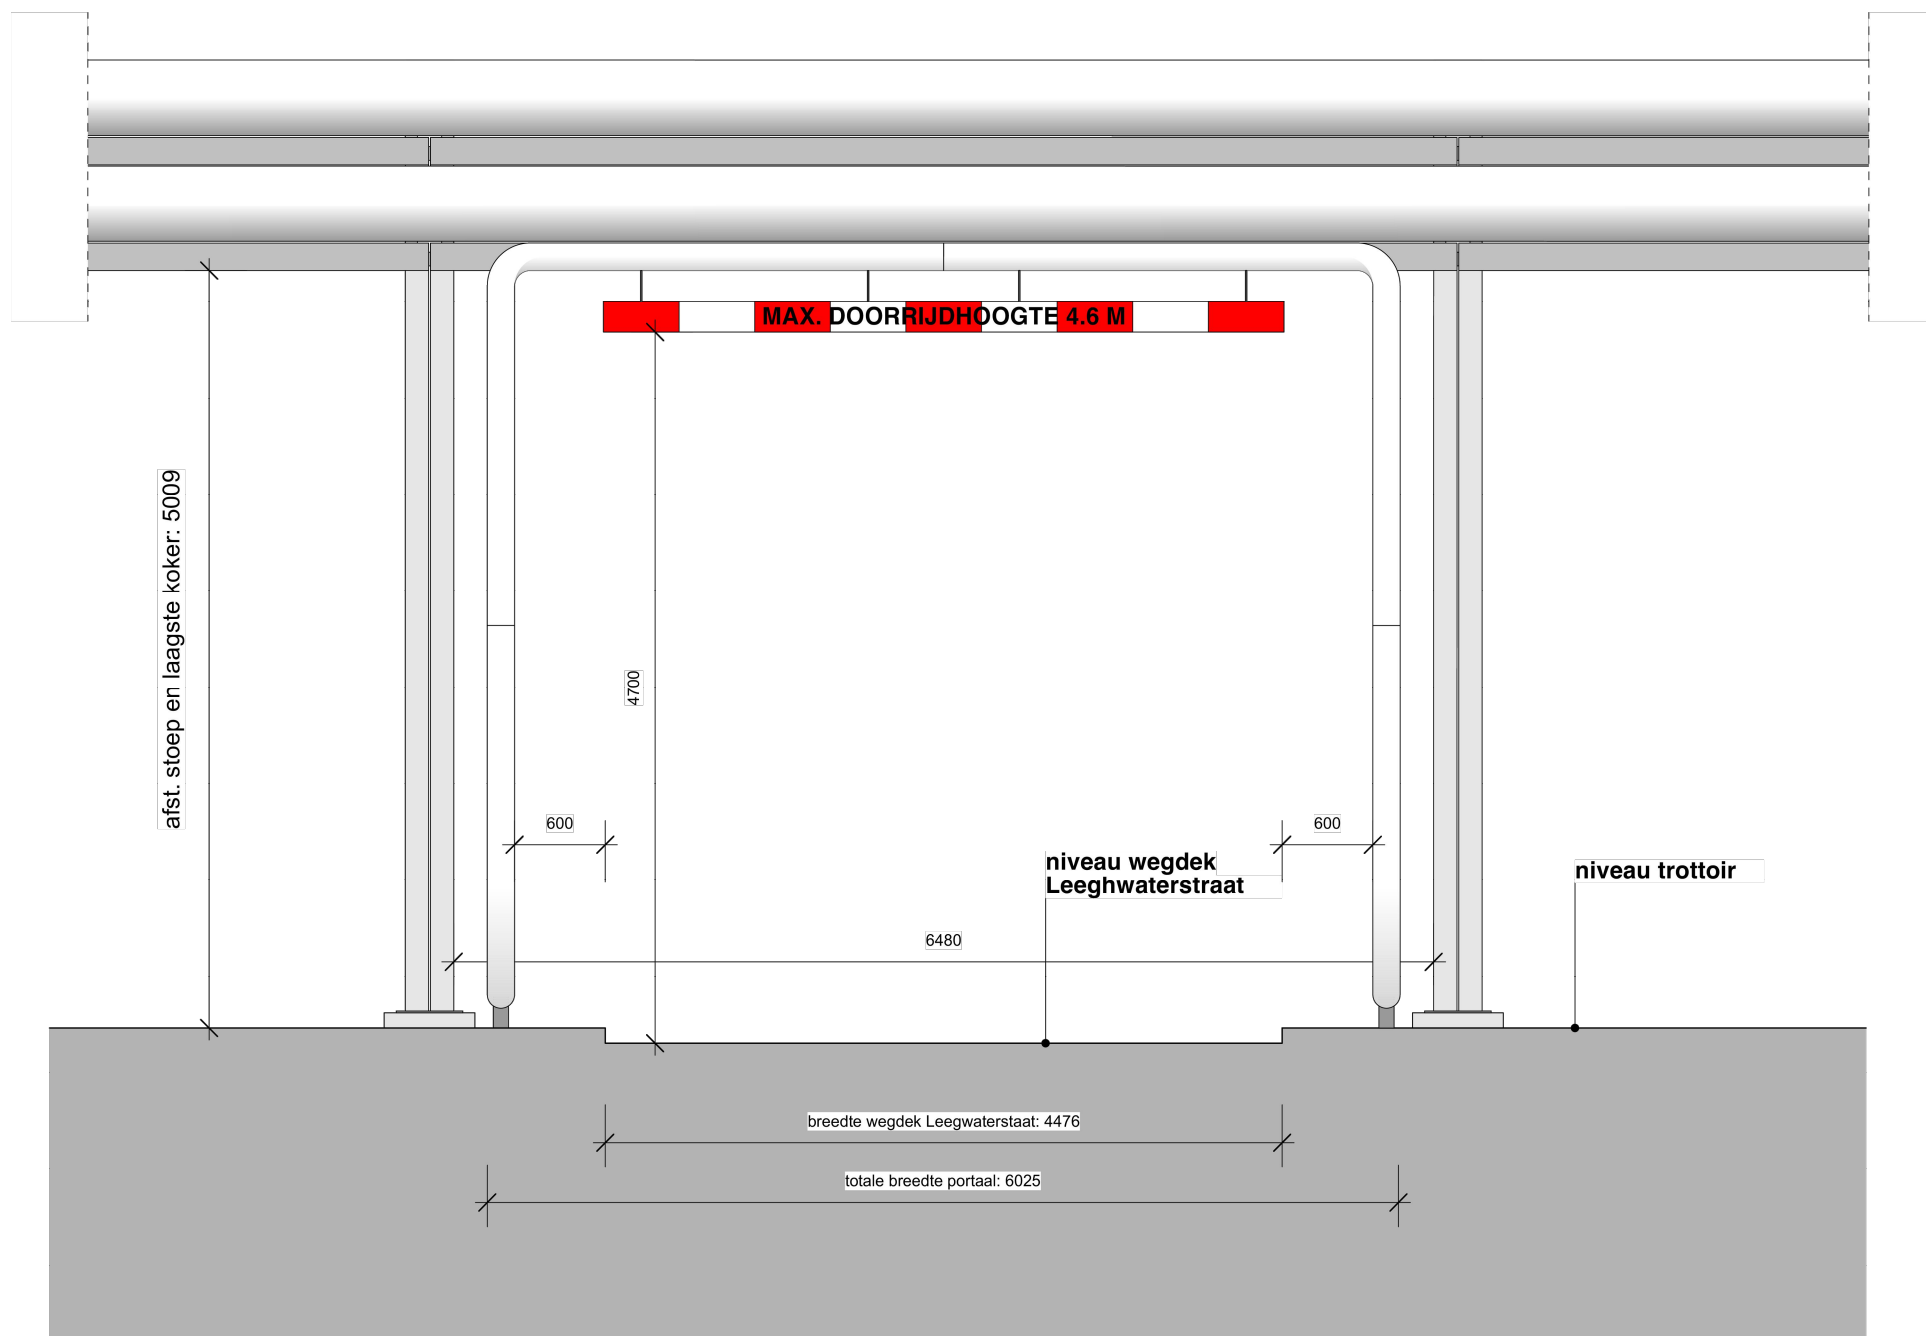

project	WPC - TU DELFT CAMPUS		
onderwerp	vooraanzicht leidingbrug + portaal		
opdrachtgever	EQUANS		
	wijz. F		
	wijz. E		
	wijz. D		
	wijz. C		
	wijz. B		
	wijz. A		
formaat	A3		
status	omgevingsverg.		
schaal	1:50		
datum	26-09-2022		
projectnr.	2224		
tek.nr.	D121		

**Bureau
Vooges**
in samenwerking met
ValleiTEK bouwkundig
advies- en tekenbureau

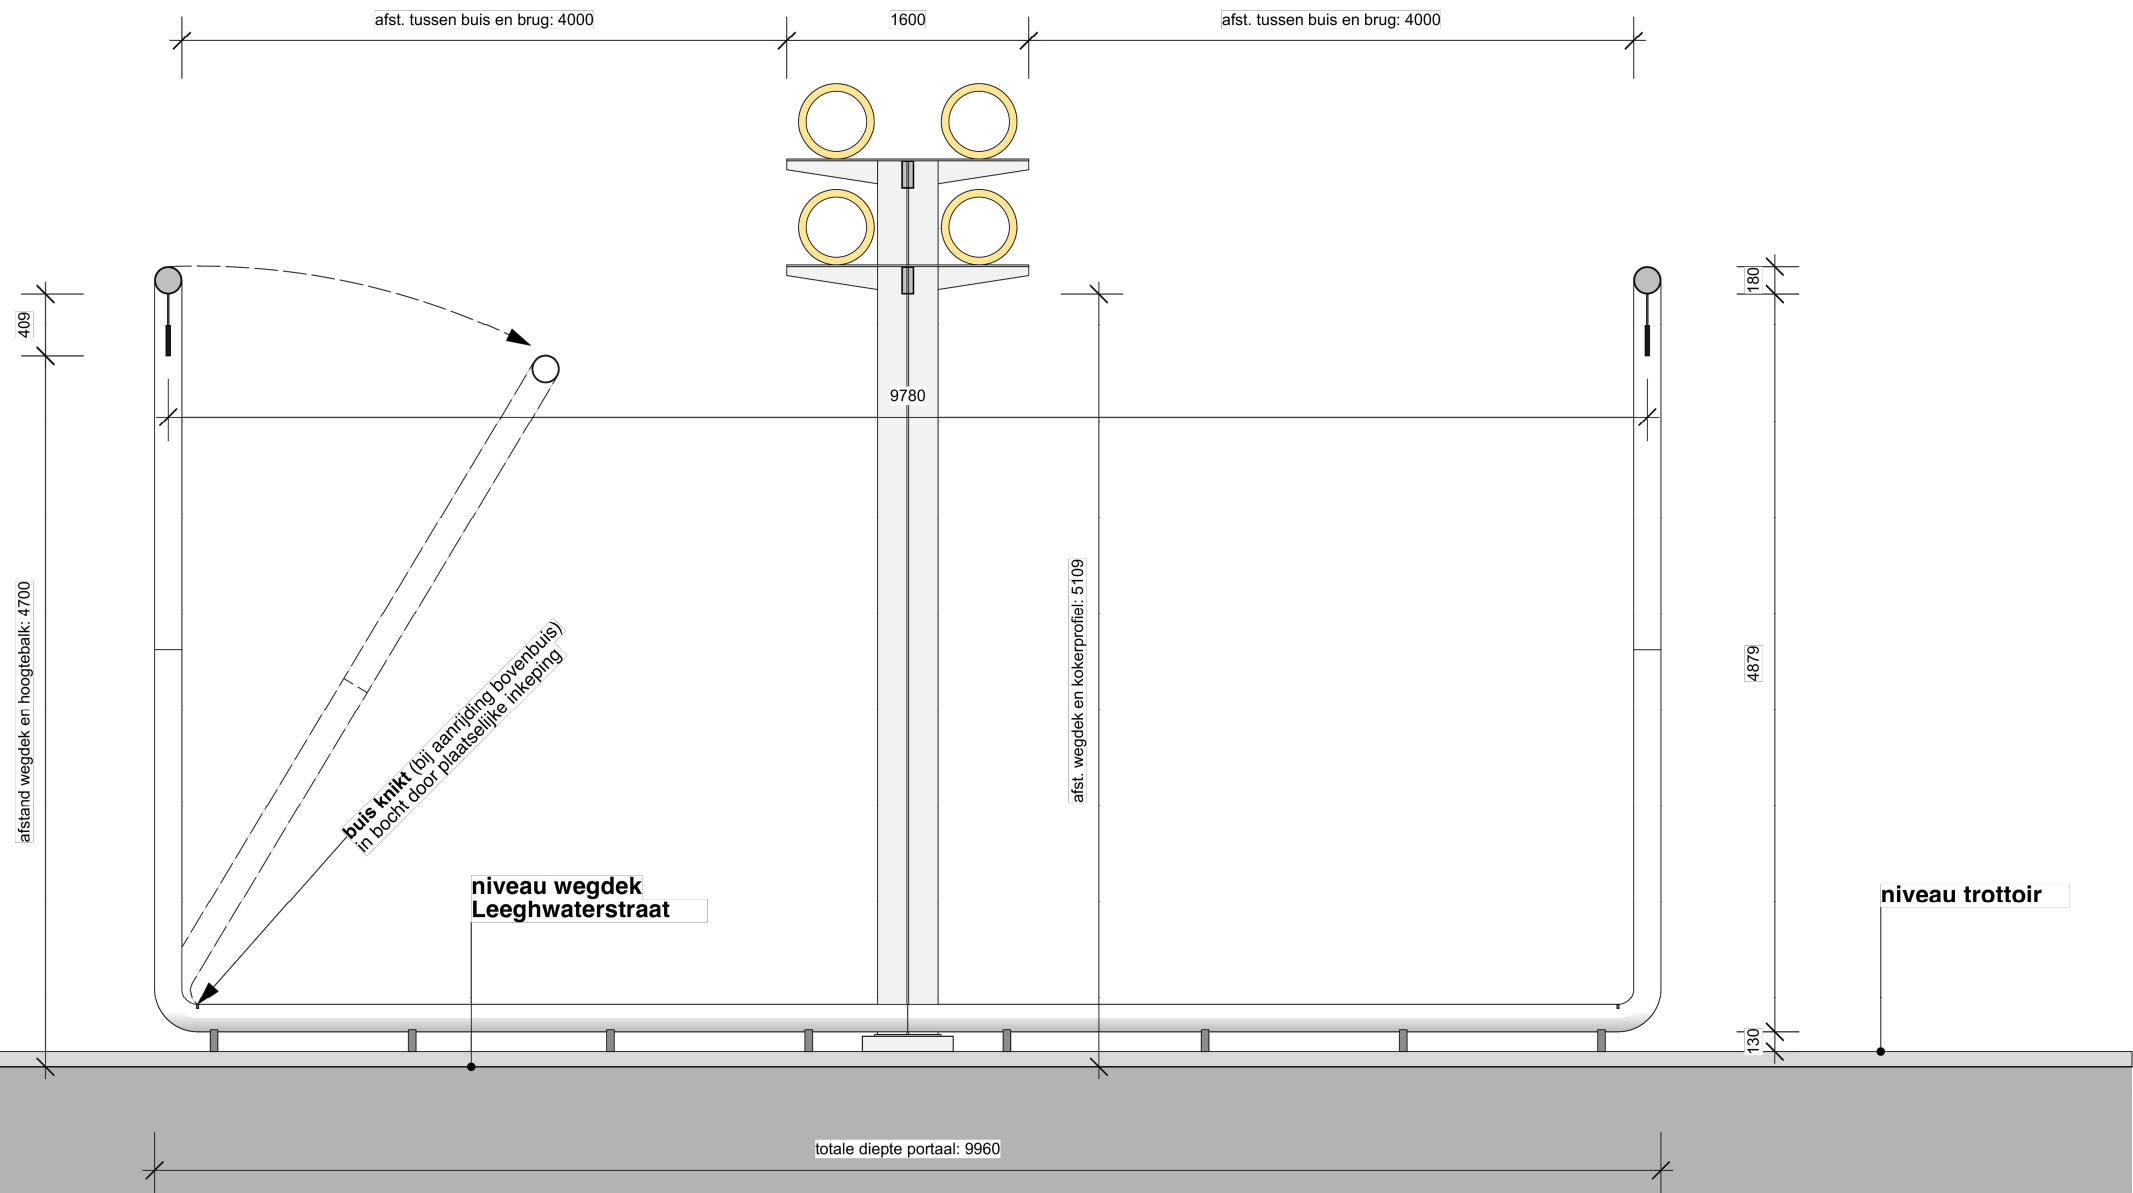


project WPC - TU DELFT CAMPUS

onderwerp doorsnede
leidingbrug + portaal

opdrachtgever wijz. F
EQUANS wijz. E
wijz. D
wijz. C
wijz. B
wijz. A

formaat A3
status omgevingsverg.
schaal 1:50
datum 26-09-2022
projectnr. 2224
tek.nr. D122

Bureau
Vooges
in samenwerking met
ValleiTEK bouwkundig
advies- en tekenbureau

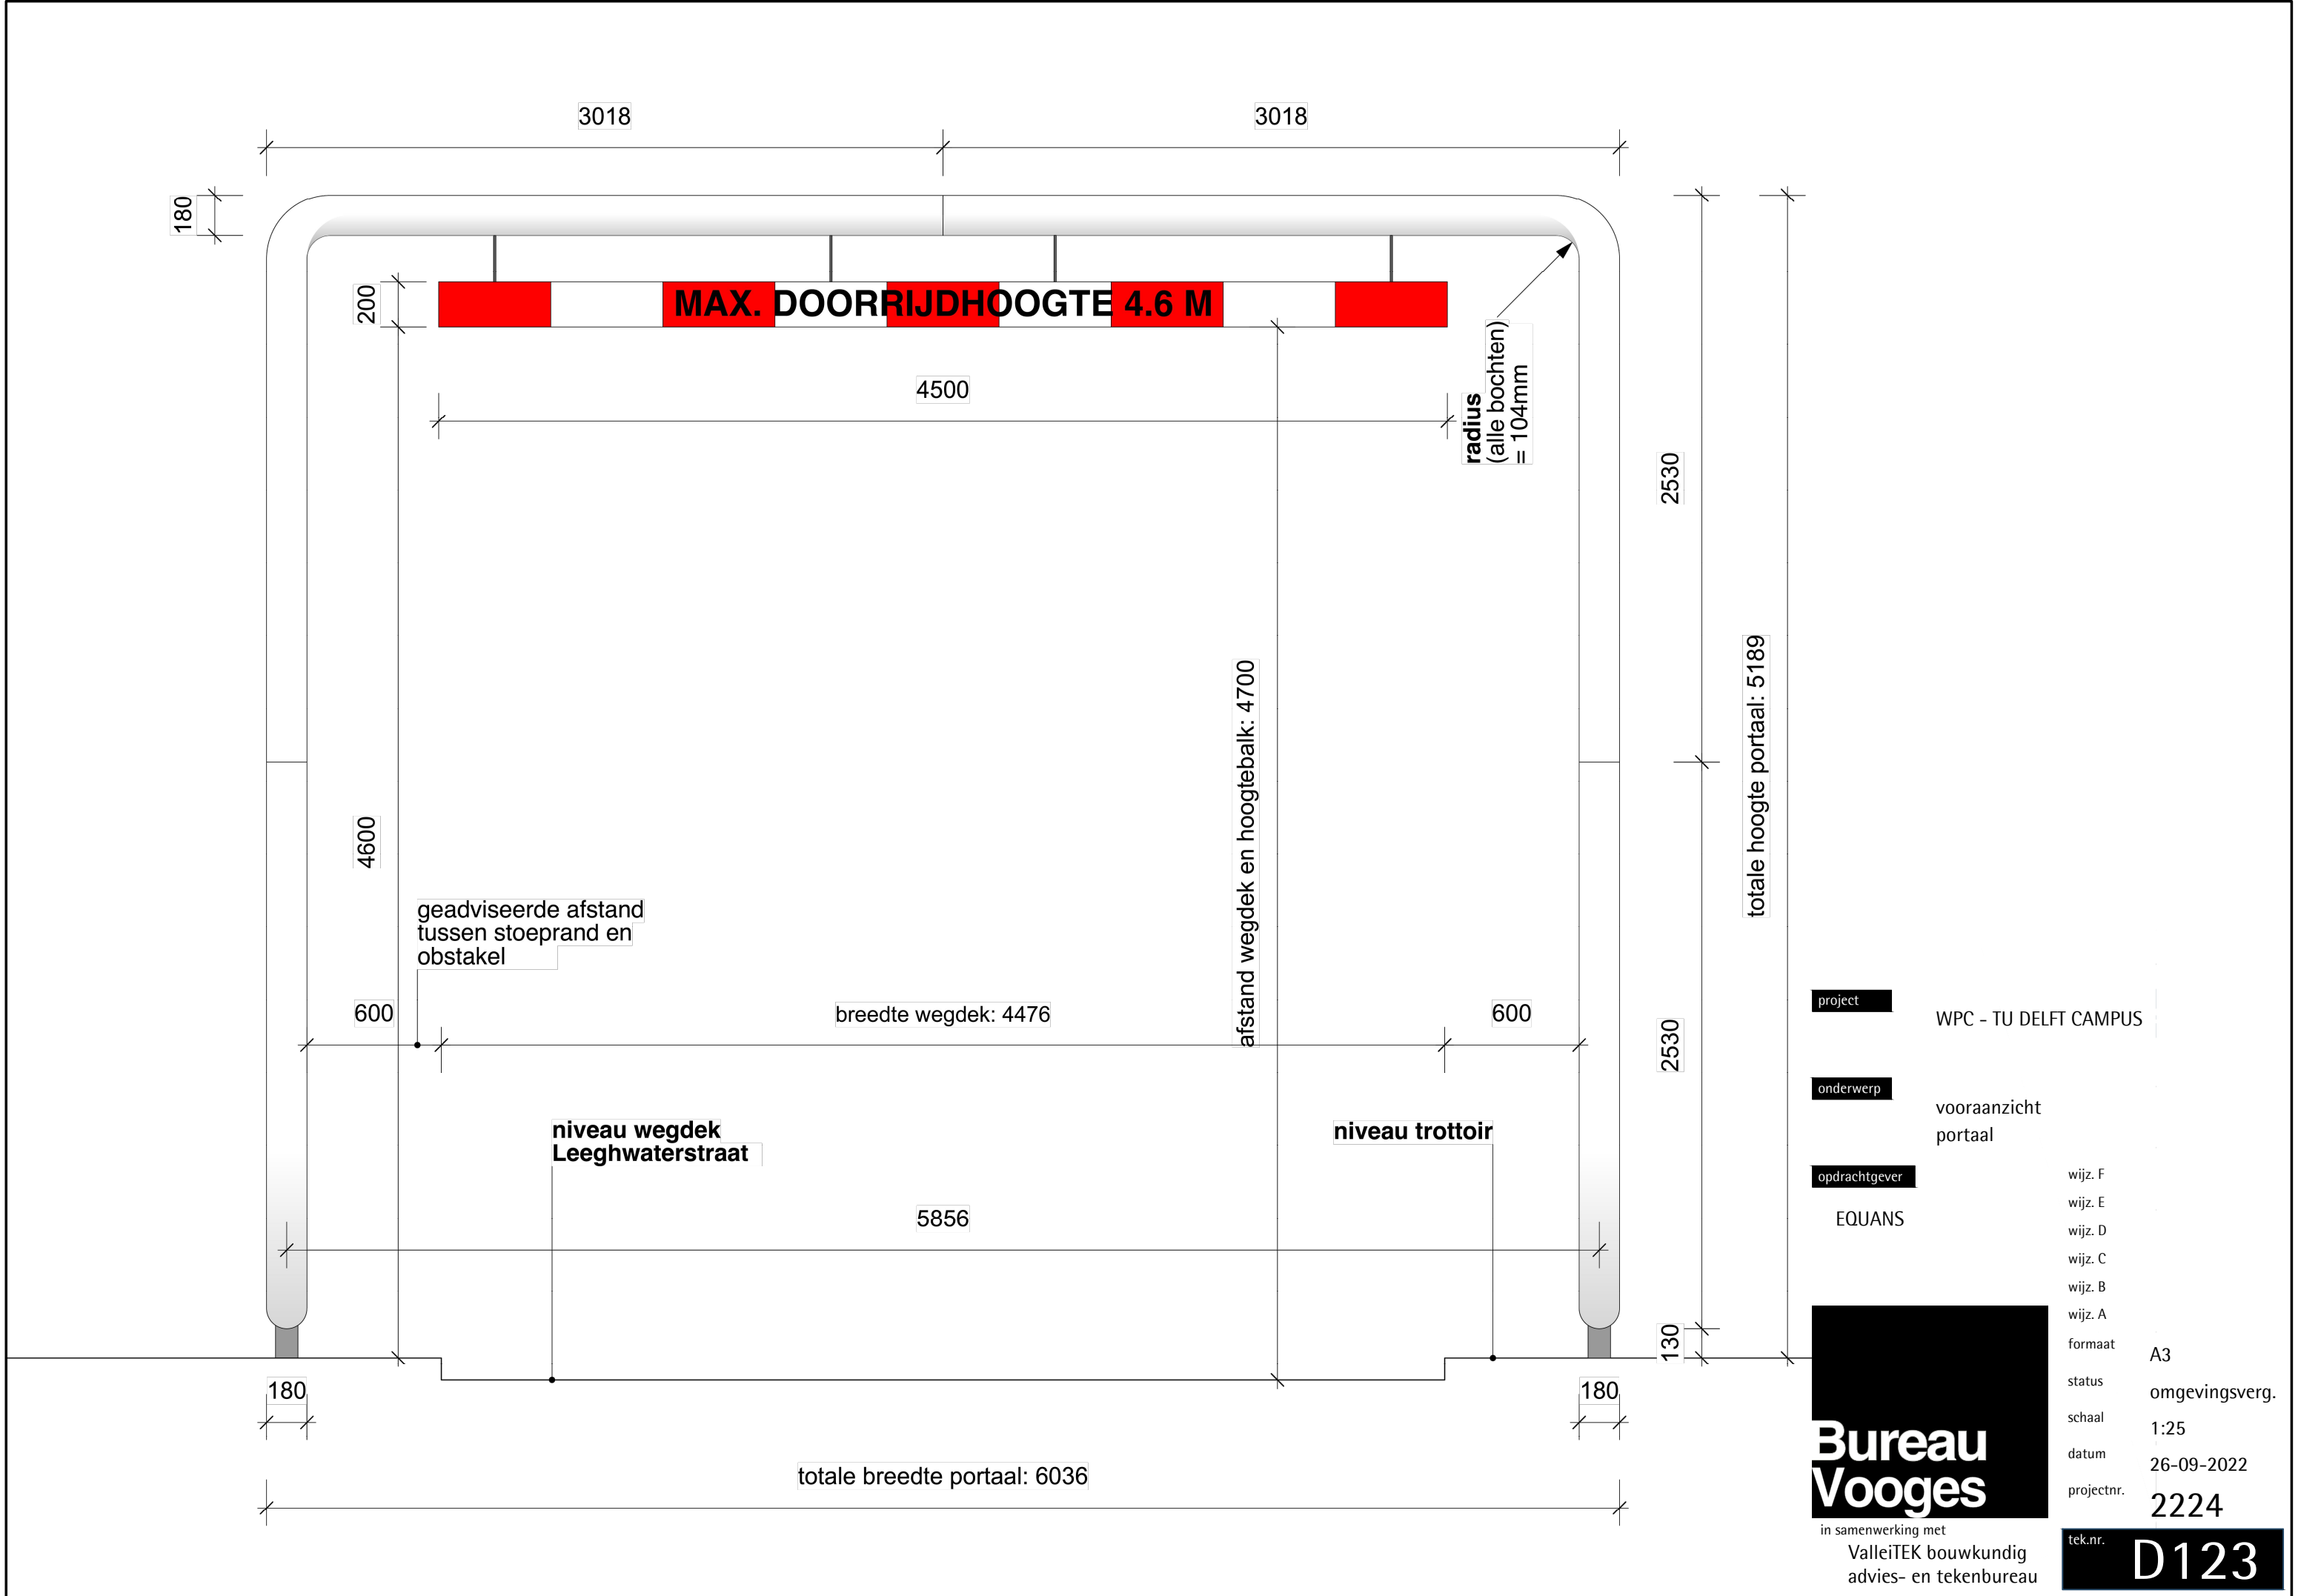

project WPC - TU DELFT CAMPUS

onderwerp vooraanzicht portaal

opdrachtgever EQUANS

wijz. F
wijz. E
wijz. D
wijz. C
wijz. B
wijz. A

formaat

A3

status

omgevingsverg.

schaal

1:25

datum

26-09-2022

projectnr.

2224

tek.nr.

D123

Bureau Vooges

in samenwerking met
ValleiTEK bouwkundig
advies- en tekenbureau

