



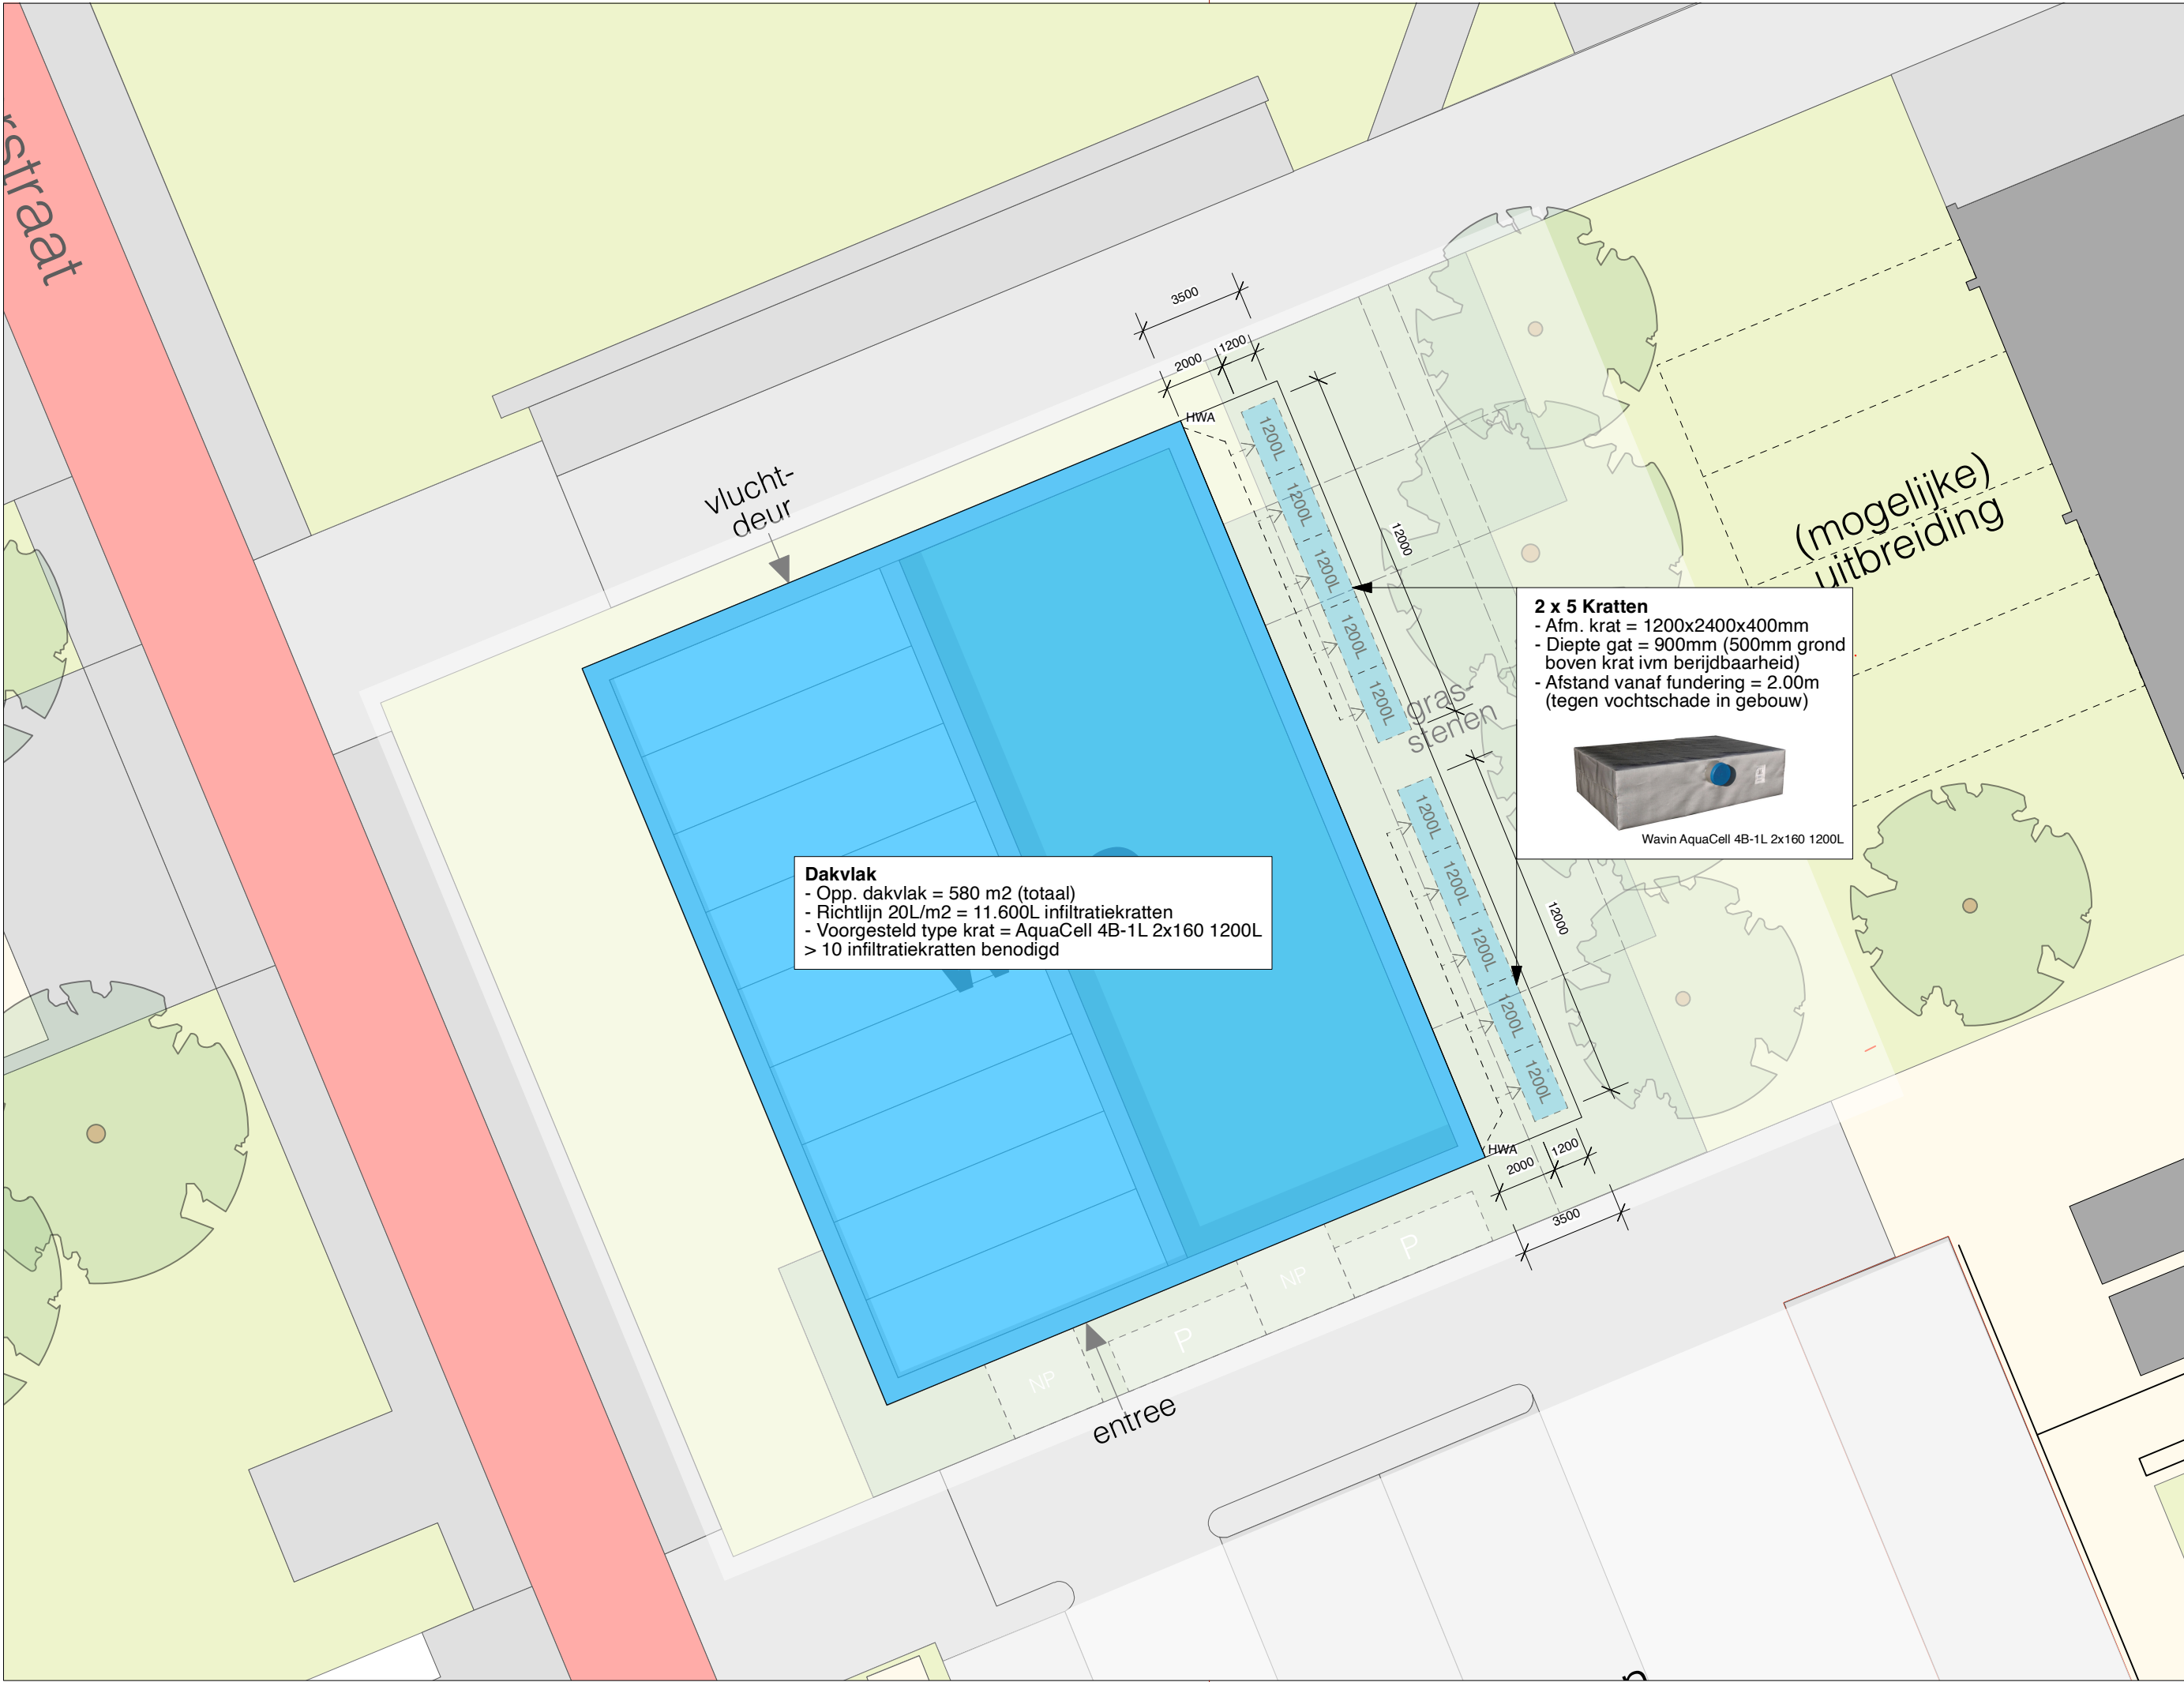


Dakvlak
- Opp. dakvlak = 580 m2 (totaal)
- Richtlijn 20L/m2 = 11.600L infiltratiekratten
- Voorgesteld type krat = AquaCell 4B-1L 2x160 1200L
> 10 infiltratiekratten benodigd

2 x 5 Kratten
- Afm. krat = 1200x2400x400mm
- Diepte gat = 900mm (500mm grond boven krat ivm berijdbaarheid)
- Afstand vanaf fundering = 2.00m (tegen vochtschade in gebouw)

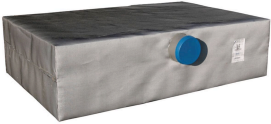

Wavin AquaCell 4B-1L 2x160 1200L

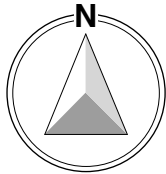

OPDRACHTGEVER



PROJECT
WPC - TU Delft Campus

FASE - TEKENINGNR
DO - infiltratie

OMSCHRIJVING
Definitief ontwerp
plattgrond kavel
1:200

DATUM - STATUS
09-03-2023

AUTEUR
TV

