


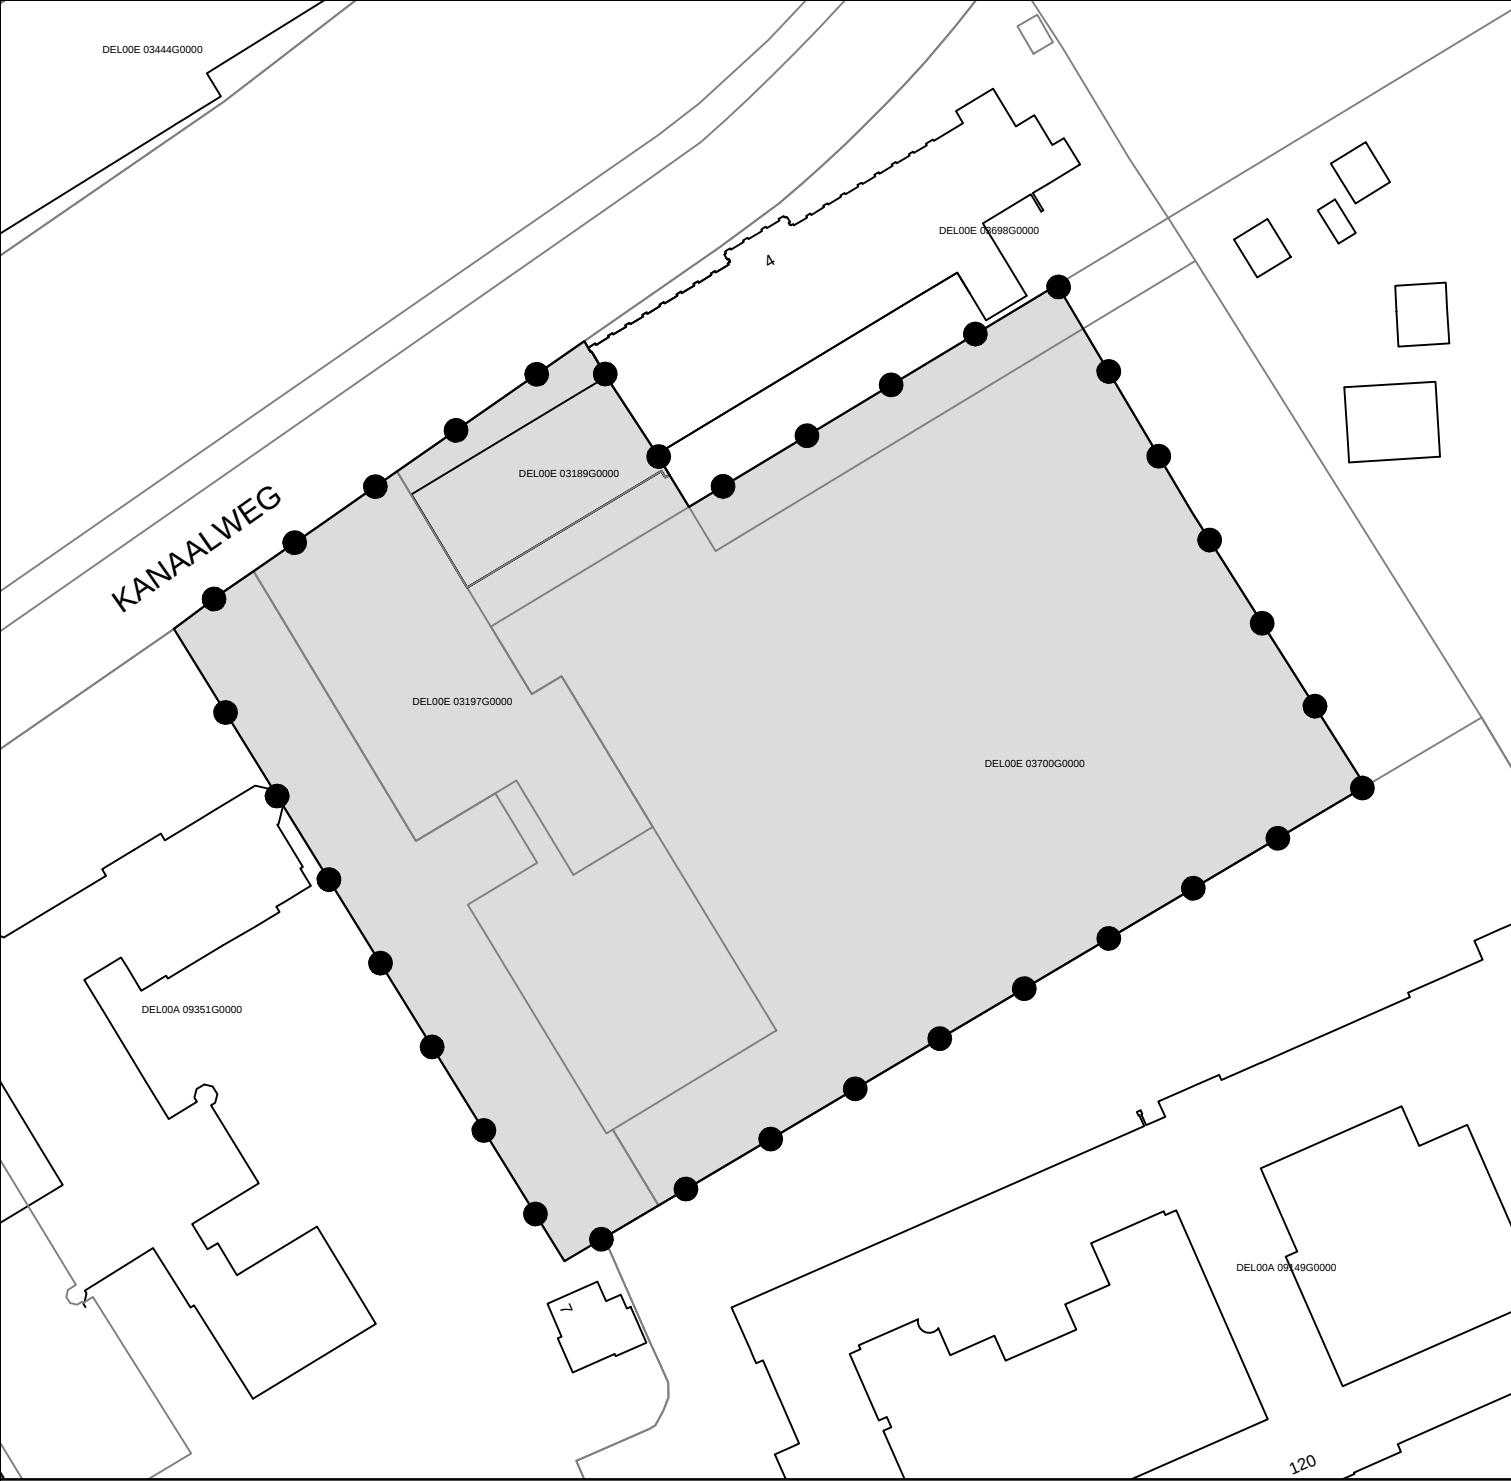

Legenda

Besluitgebied

Besluitvlak

Omgevingsvergunning:	Get.: WDK	Datum: 19-02-2015
Nieuwbouw ISH Delft Gemeente Delft	Formaat: A4	Schaal: 1:1000
	Tekeningnummer: NL.IMRO.0503.OV0013-1001	
	 GIS/CAD Ondersteuning en software	
Opdrachtgever: LBP Sight	Dalenstraat 4B, 5466 PM Eerde Tel: 0413-303279 E-mail: info@bragis.nl Web: www.bragis.nl	
Status: ontwerp		