





VERKLARING
AANDUIDINGEN

- BESTAANDE BEBOUWING EN TOPOGRAFISCHE GEGEVENS
- GRENS VAN HET PLangebied
- GEMEENTEGRENS
- BESTEMMINGSGRENS
- HOOGTESCHIEDINGSLIJN
- OOK(.) CODE ONDERWIJS- EN ONDERZOEKSDOELEINDEN EN KENNISINTENSIEVE BEDRIJFSDOELEINDEN
 - (I) interfacultair reactor instituut
 - (II) centraal chemielemmagazijn
- WIJZIGINGSBEVOEGDHEID NAAR KENNISINTENSIEVE BEDRIJFSDOELEINDEN
- WIJZIGINGSBEVOEGDHEID NAAR KENNISINTENSIEVE BEDRIJFSDOELEINDEN EN FACILITAIRE VOORZIENINGEN
- WIJZIGINGSBEVOEGDHEID NAAR VERKEERSDOELEINDEN
- GBAAL TRACE VERKEERSONTSLUITING
- GBAAL TRACE GROEN- EN WATERZONE
- LANGZAAM VERKEERSROUTE
- TRAMBAAN
- 35m BOUWHOOGE
- 60% BEBOUWINGSPERCENTAGE
- BEDRIJFSWONING TOEGESTAAN
- PLEIN
- RECLAMEZUIJL
- BOUWBORD
- KINDEROPVANG NIET TOEGESTAAN
- BEBOUWINGSWAND
- 50 dB(A) CONTOUR INDUSTRIELAAW
- VERWIJZING NAAR PROFIEL


- ART. BESTEMMINGEN
- 4 KB KENNISINTENSIEVE BEDRIJFSDOELEINDEN
 - 5 KBF KENNISINTENSIEVE BEDRIJFSDOELEINDEN EN FACILITAIRE VOORZIENINGEN
 - 6 OKK ONDERWIJS- EN ONDERZOEKSDOELEINDEN EN KENNISINTENSIEVE BEDRIJFSDOELEINDEN
 - 7 B BEDRIJFSDOELEINDEN
 - 8 S SPORTDOELEINDEN
 - 9 OO ONDERWIJS- EN ONDERZOEKSDOELEINDEN
 - 10 W WOONDOELEINDEN
 - 11 N NUTSVOORZIENINGEN
 - 12 R RECREATIEVE DOELEINDEN
 - 13 VERKEERSDOELEINDEN
 - 14 GROEN
 - 15 WATER
 - 16 -X-X- KABEL- EN LEIDINGENTRACE (medebestemming) - ondergrondse hoogspannings- en telecommunicatieverbinding
 - 17 ECOLOGISCHE ZONE (medebestemming)
 - 18 ARCHEOLOGISCH WAARDEVOL GEBIED (medebestemming)
 - 19 PRIMAIR WATERKERINGSDOELEINDEN (medebestemming)

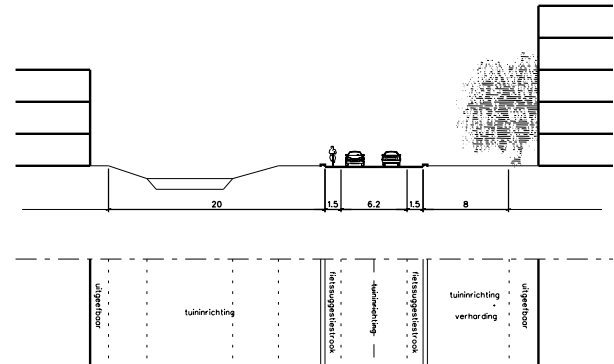


PROFIEL 1

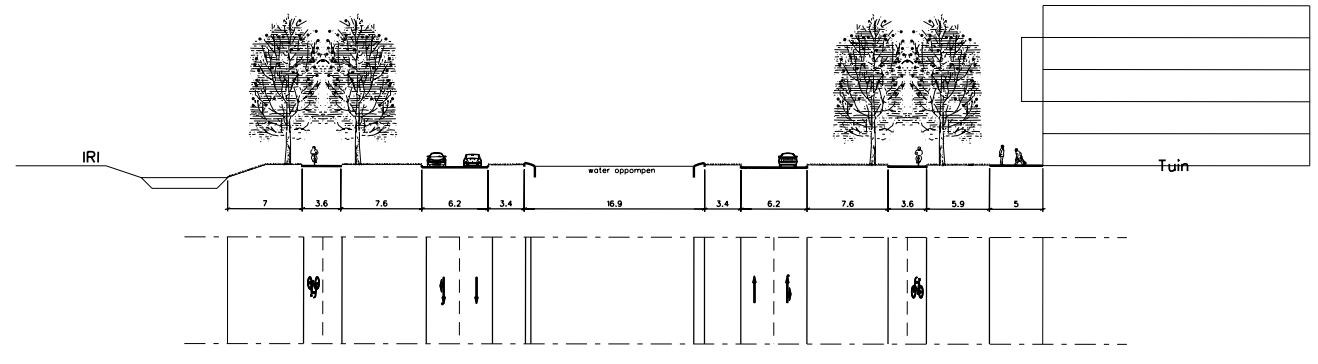

PROFIEL 2

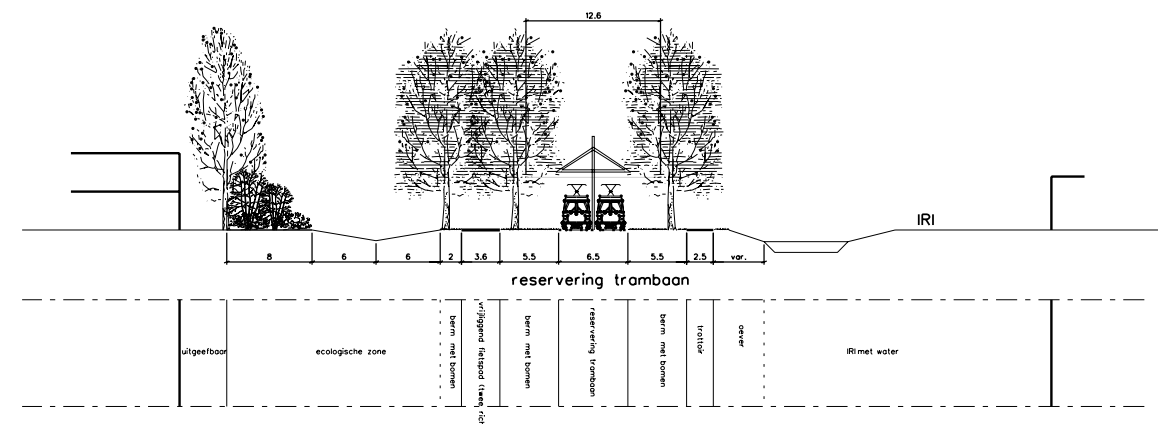


PROFIEL 3

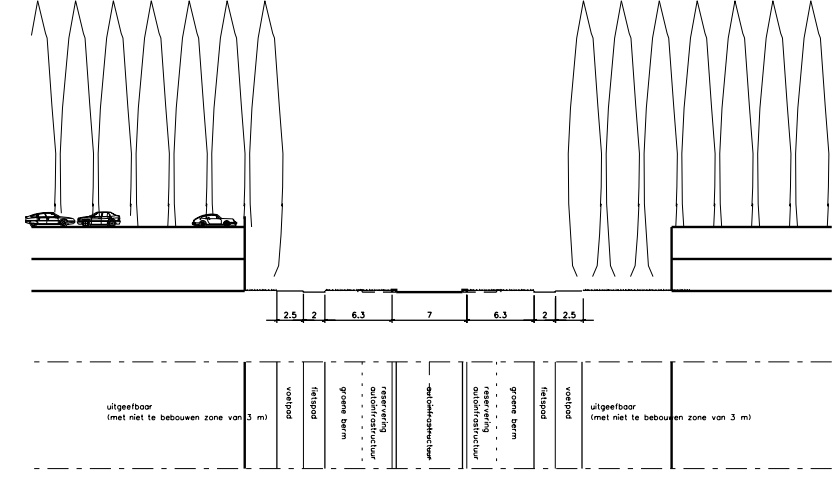

PROFIEL 4


PROFIELEN (schaal 1:500)

GEMEENTE DELFT
BESTEMMINGSPLAN TECHNOLIS

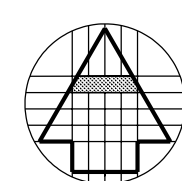

PLANKAART

AMER
ADVISEURS BV

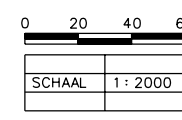

DATUM	11 juli 2005	FORMAAT	B7 x 112 cm
VERGEGEN	30 juni 2005	ANTAL BLADEN	15
GOEDKEURING		TEKENING NR	89-102-20