


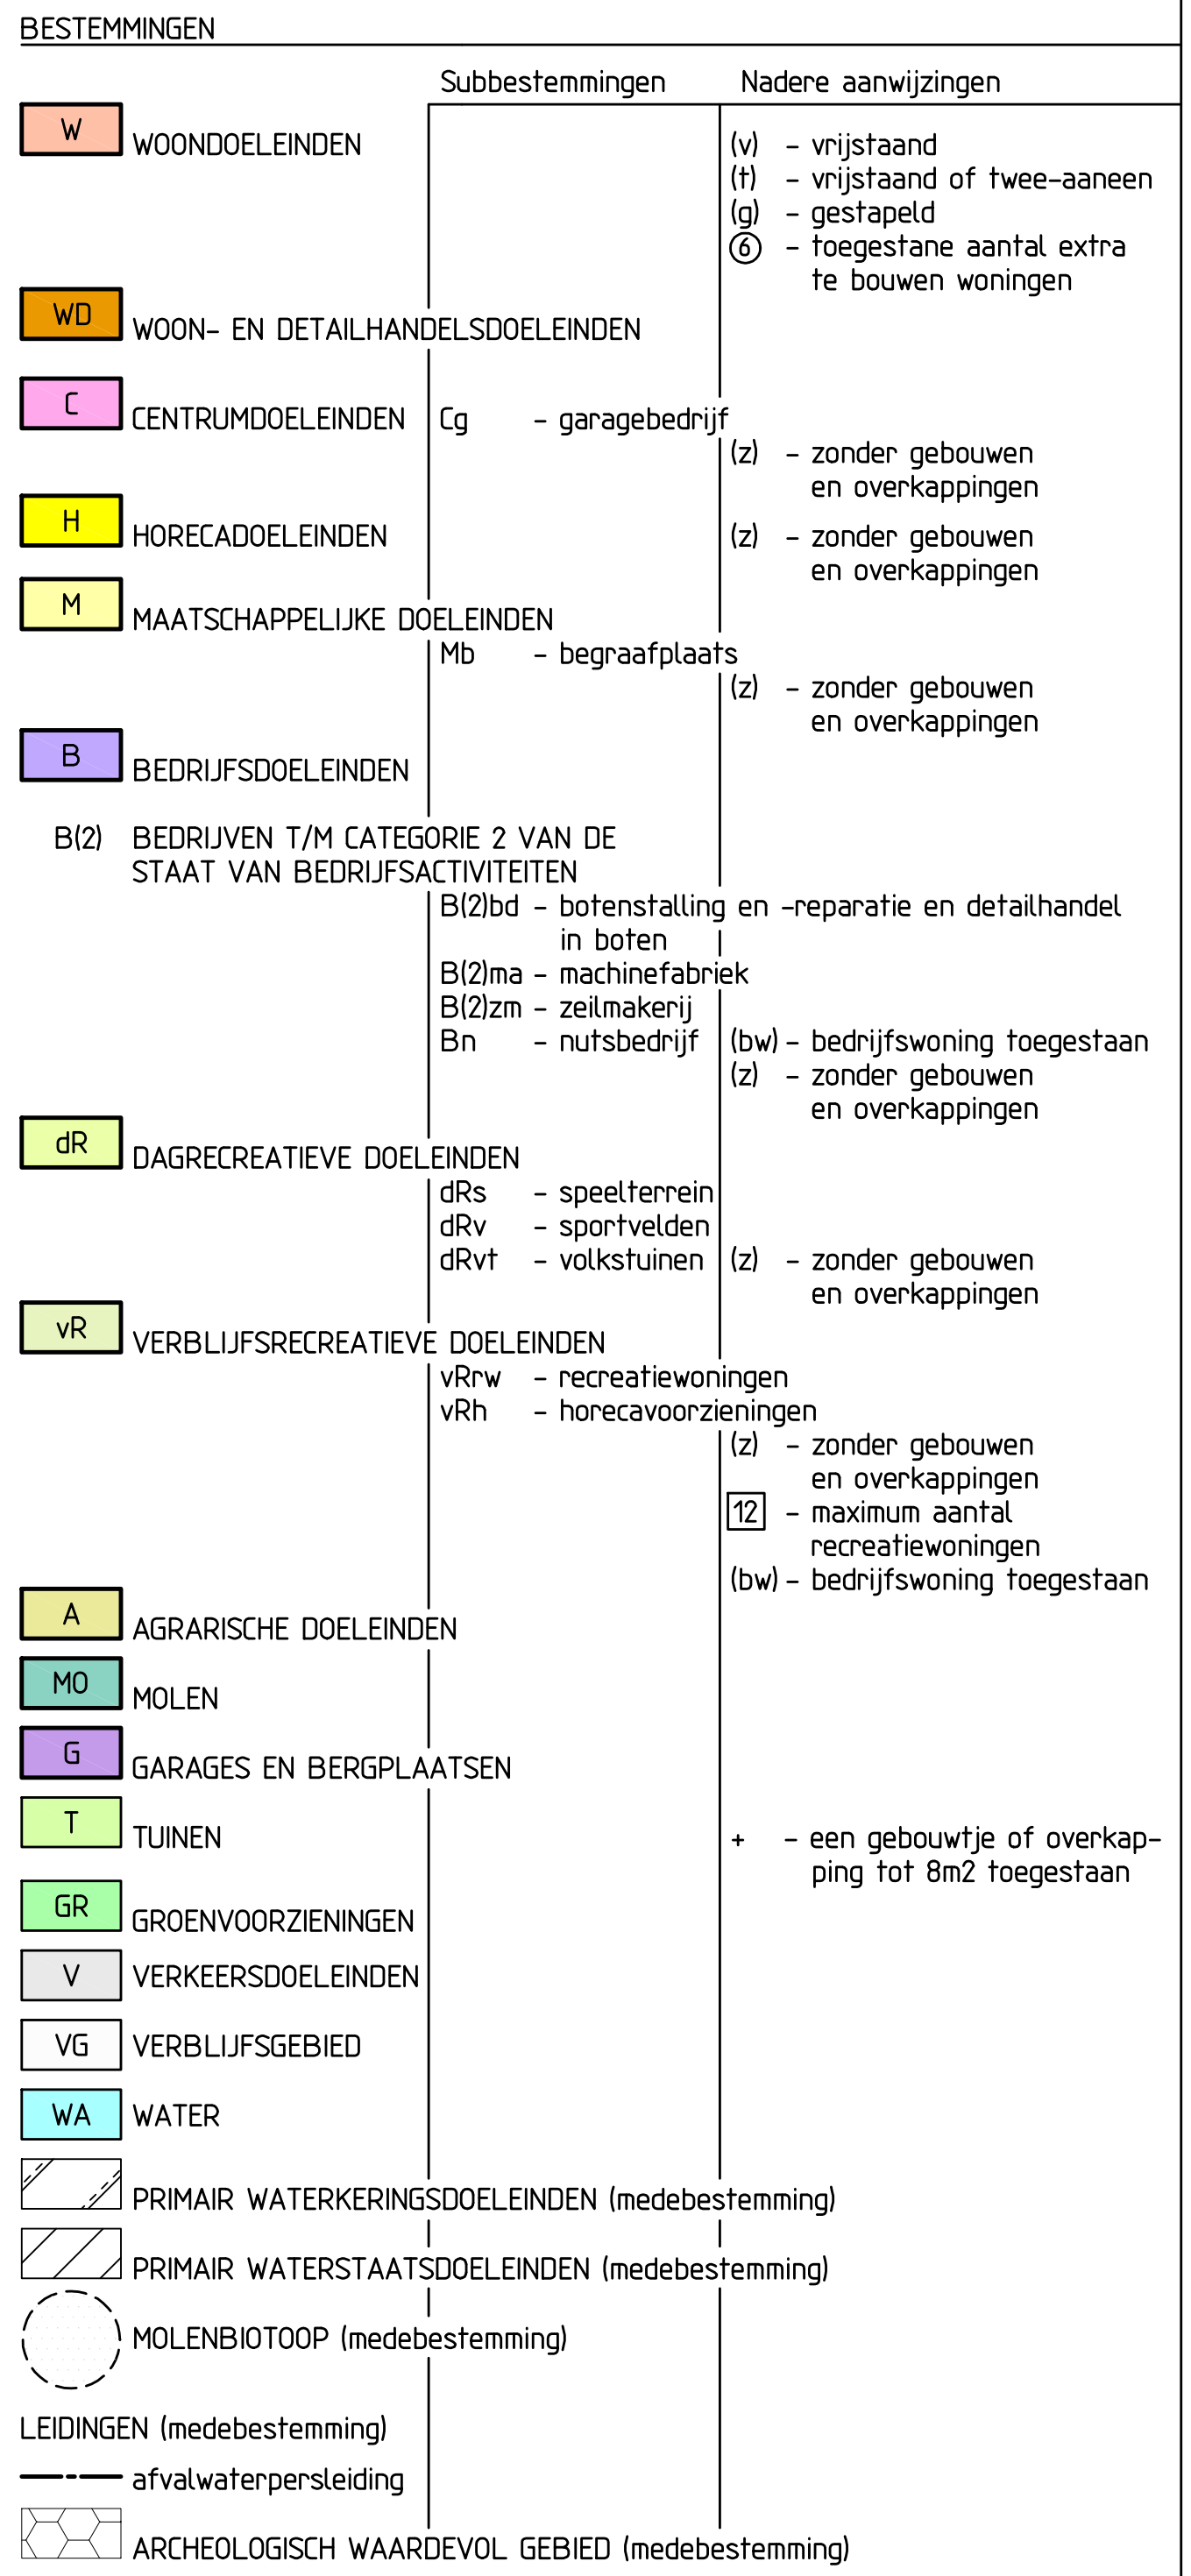

overige aanduidingen

cijfer achter letteraanduiding = maximum goot- of boeibordhoogte in meters

..% bebouwingstype

m2 bebouwingsoppervlakte

topografische gegevens

—●—● plangrens

— grens van het bestemmingsvlak

_____ grens van het bouwvlak

(400m lijn mol

—