


BESTEMMINGEN:

- | | | |
|--|---|------------|
| E20. | EENGEZINSUIZEN IN 2 LAGEN IN OPEN BEBOUWING MET BIJBEHORENDE ERVEN | artikel 4 |
| E2H0. | EENGEZINSUIZEN IN 2 LAGEN IN HALF OPEN BEBOUWING MET BIJBEHORENDE ERVEN | artikel 5 |
| B.D. | BIJZONDERE DOELEINDEN MET BIJBEHORENDE ERVEN | artikel 6 |
| B.D.M. | BIJZONDERE DOELEINDEN MOLEN MET BIJBEHORENDE ERVEN | artikel 7 |
| B.W. | BEDRIJFSDOELEINDEN WERKTERRAIN | artikel 8 |
| TRANS. | TRANSFORMATOR HUISJE | artikel 9 |
| POM. | POMPGEMAAL | artikel 10 |
| VOETPAD | VOETPAD | artikel 11 |
| FIETSPAD | FIETSPAD | " " |
| WEG - STRAAT | WEG - STRAAT | " " |
| WEG - STRAAT MET PARKEERTERRAIN | WEG - STRAAT MET PARKEERTERRAIN | " " |
| SPOORWEG | SPOORWEG | artikel 12 |
| OPSLAGTERRAIN VOOR WEGBEHEER | OPSLAGTERRAIN VOOR WEGBEHEER | artikel 13 |
| OPENBAAR GROEN, PLANTSOEN, BERM EN TALUD | OPENBAAR GROEN, PLANTSOEN, BERM EN TALUD | artikel 14 |
| WATER | WATER | artikel 15 |
| PRIMAIR WATERKERING | PRIMAIR WATERKERING | artikel 16 |
| SPORTTERRAIN | SPORTTERRAIN | artikel 17 |
| VOLKSTUINEN KLASSE A | VOLKSTUINEN KLASSE A | artikel 18 |
| ZWEMBAD | ZWEMBAD | artikel 19 |
| WOONWAGENKAMP | WOONWAGENKAMP | artikel 20 |
| BOSPLANTSOEN | BOSPLANTSOEN | artikel 21 |
| VOOR- OF ZIJERF | VOOR- OF ZIJERF | artikel 22 |
| AGRICARISCHE DOELEINDEN KLASSE C. | AGRICARISCHE DOELEINDEN KLASSE C. | artikel 23 |

AANDUIDINGEN:

- | | |
|--|--|
| | BESTAANDE BEBOUWING EN KADASTRALE GEGEVENS |
| | BEBOUWINGSVLAK
BEBOUWINGS GRENS |
| | 4 DWARSPROFIEL |
| | MAATAANDUIDING IN METERS |
| | 2% BEBOUWINGSPERCENTAGE |
| | BRUG |
| | VIADUCT |
| | TALUD |
| | PLANGRENS |
| | GEMEENTEGRENS |


MOLENVLIET

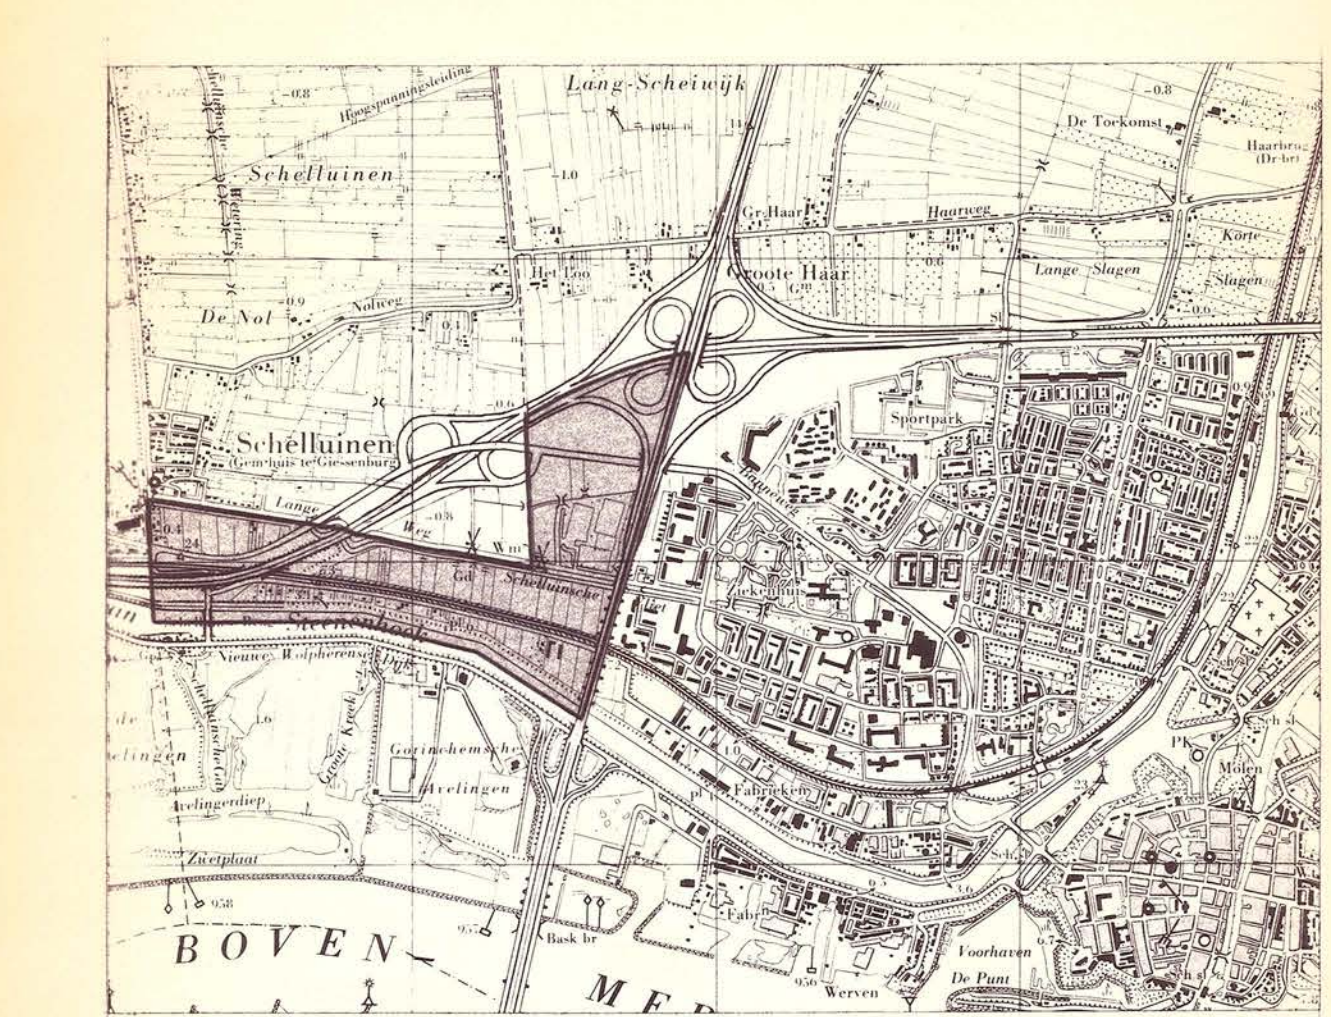

LIGGING VAN HET PLAN IN DE GEMEENTE

SCHAAL 1: 25000

BESTEMMINGSPLAN „MOLENVLIET“ GEMEENTE GORINCHEM
vastgesteld door de raad dd. 29 december 1978.
goedgekeurd door G.S. d.d. 20.3.1980.

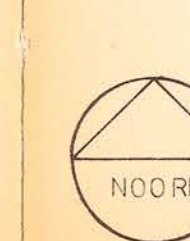

BESTEMMINGSPLAN „MOLENVLIET“
GEMEENTEWERKEN GORINCHEM AFDELING STEDEBOUW
SCHAAL 1: 2500, DWARSPROFIELEN SCHAAL 1: 200
FORMAAT 126 x 80 DAT. 31.4.77 tp. GEW. 27.6.78 tp. GEW. 1.3.79 tp.

dehoort bij besluit van
burgemeester en wethouders
der raad
der gemeente Gorinchem
van 29 december 1978
Mij bekend,
de secretaris der gemeente
A. J. J. J. J.