


Landschappelijke inpassing
Agrarisch bedrijf Laagdaalseweg 3 in Gorinchem



Streefbeeld

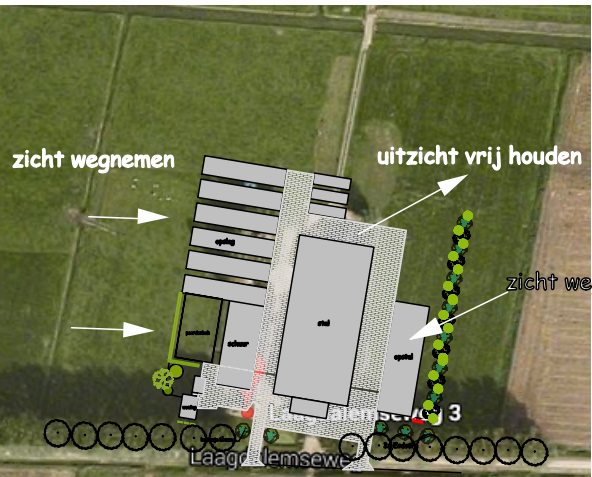

situatie in gebied



Nieuwe aanplant van houtsingel

Zicht vanuit oostkant op de opstal
wegnemen door een houtsingel die bestaat uit
streekeigen beplanting.

Aanplant nieuwe houtsingel
met bomen als; Ratelpopulier,
Zwarte populier, Witte populier,
Es, Eik, Esdoorn en Zwarte Els

Onderbeplanting:
Hazelaar, Meidoorn, Gelderse roos, Vlier,
Hulst, Aronia, Haagbeuk, Krentenboom
Plantafstand 1x1,5m in wildverband

Nieuw aan te planten


Solitair
Verharding



Zicht vanuit westkant op de opslag
wegnemen door een rij knotwilgen.

Het "gat" in de omsingeling
wordt gedicht met struweel

Struweel:
Hazelaar, Gelderse roos, Vlier,
Kardinaalsmuts, Rode kornoelje,
Liguster, Vogelkers, Zwarte bes
Plantafstand 1x1,5m in wildverband

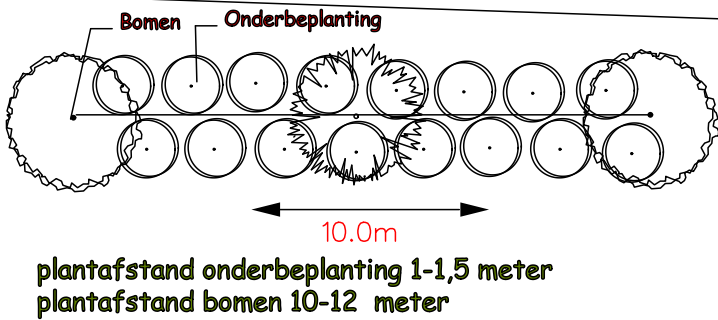

Bestaande bomen
langs openbareweg

Onderwerp: inrichtingsplan	
Fam. D. Keijzer Laagdaalseweg 3 Gorinchem Tel:	Datum: 27 oktober 2015 Schaal 1:1000



Postcode 174
2977AG Goudriaan
0183-589198
www.jansbos.nl