

Algemeen WBDBO:

- brandcompartiment 1: begane grond
- brandcompartiment 2: woningen
- tussen woningen en grandcafé/winkel 60 min wbdbo
- tussen woningen, Grandcafé en trappenhuis 30 min. wbdbo
- hoofddraagconstructie onder brandomstandigheden 90 min brandwerend bekleden vlgns opg constructeur

Renvooi Algemeen



bestaand metselwerk



metal stud (voorzet)



kalkzandsteen, d= 100/150/214 mm



bestaande lichte scheidingswand



houtskeletbouw wand (geïsoleerd)



houtskeletbouw wand



buitengevelisolatie



noodverlichting: verlichtingssterkte 1 lux
(transparantverlichting)
conform NEN-EN 1838



uitgang
(transparantverlichting)
conform NEN 6088 en NEN-EN 1838




vluchtwegaanduiding
(transparantverlichting)
conform NEN 6088 en NEN-EN 1838




brandslanghaspel
conform NEN-EN 671-1



zelfsluitende deur

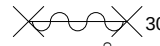

zelfsluitende brandwerende deur
met een WBDBO van 30 min.

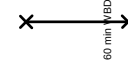

constructie met een WBDBO van 60 min.



rookmelder met lichtnetvoeding
conform NEN 2555



paniekbeslag of gelijkwaardig



poederblusser 6 kg



te herstellen scheurvorming in gevels



Maten in het werk te controleren



Lugten Malschaert *Architecten bv*

Buiten Walevest 2
3311 AD Dordrecht
telefoon: 078 639 35 35
telefax: 078 639 35 30
www.lmarchitecten.nl
info@lmarchitecten.nl

opdrachtgever	Poort6		
werk	Verbouwing Tinnegiertersteeg te Gorinchem		
formaat tekening	A3		
schaal	1:100		
tekeningdatum	26-04-2010		
wijzigingsdatum	a 20 mei 2010	d 2 juli 2010	g 23 juli 2010
	b 25 mei 2010	e 9 juli 2010	h 1 okt 2010
	c 30 juni 2010	f 15 juli 2010	i 21 okt 2010
getekend	Ra.H.		
werknnummer	09 701		
bladnummer	B03		
onderdeel	nieuwe toestand plattegronden, gevels, doorsneden		

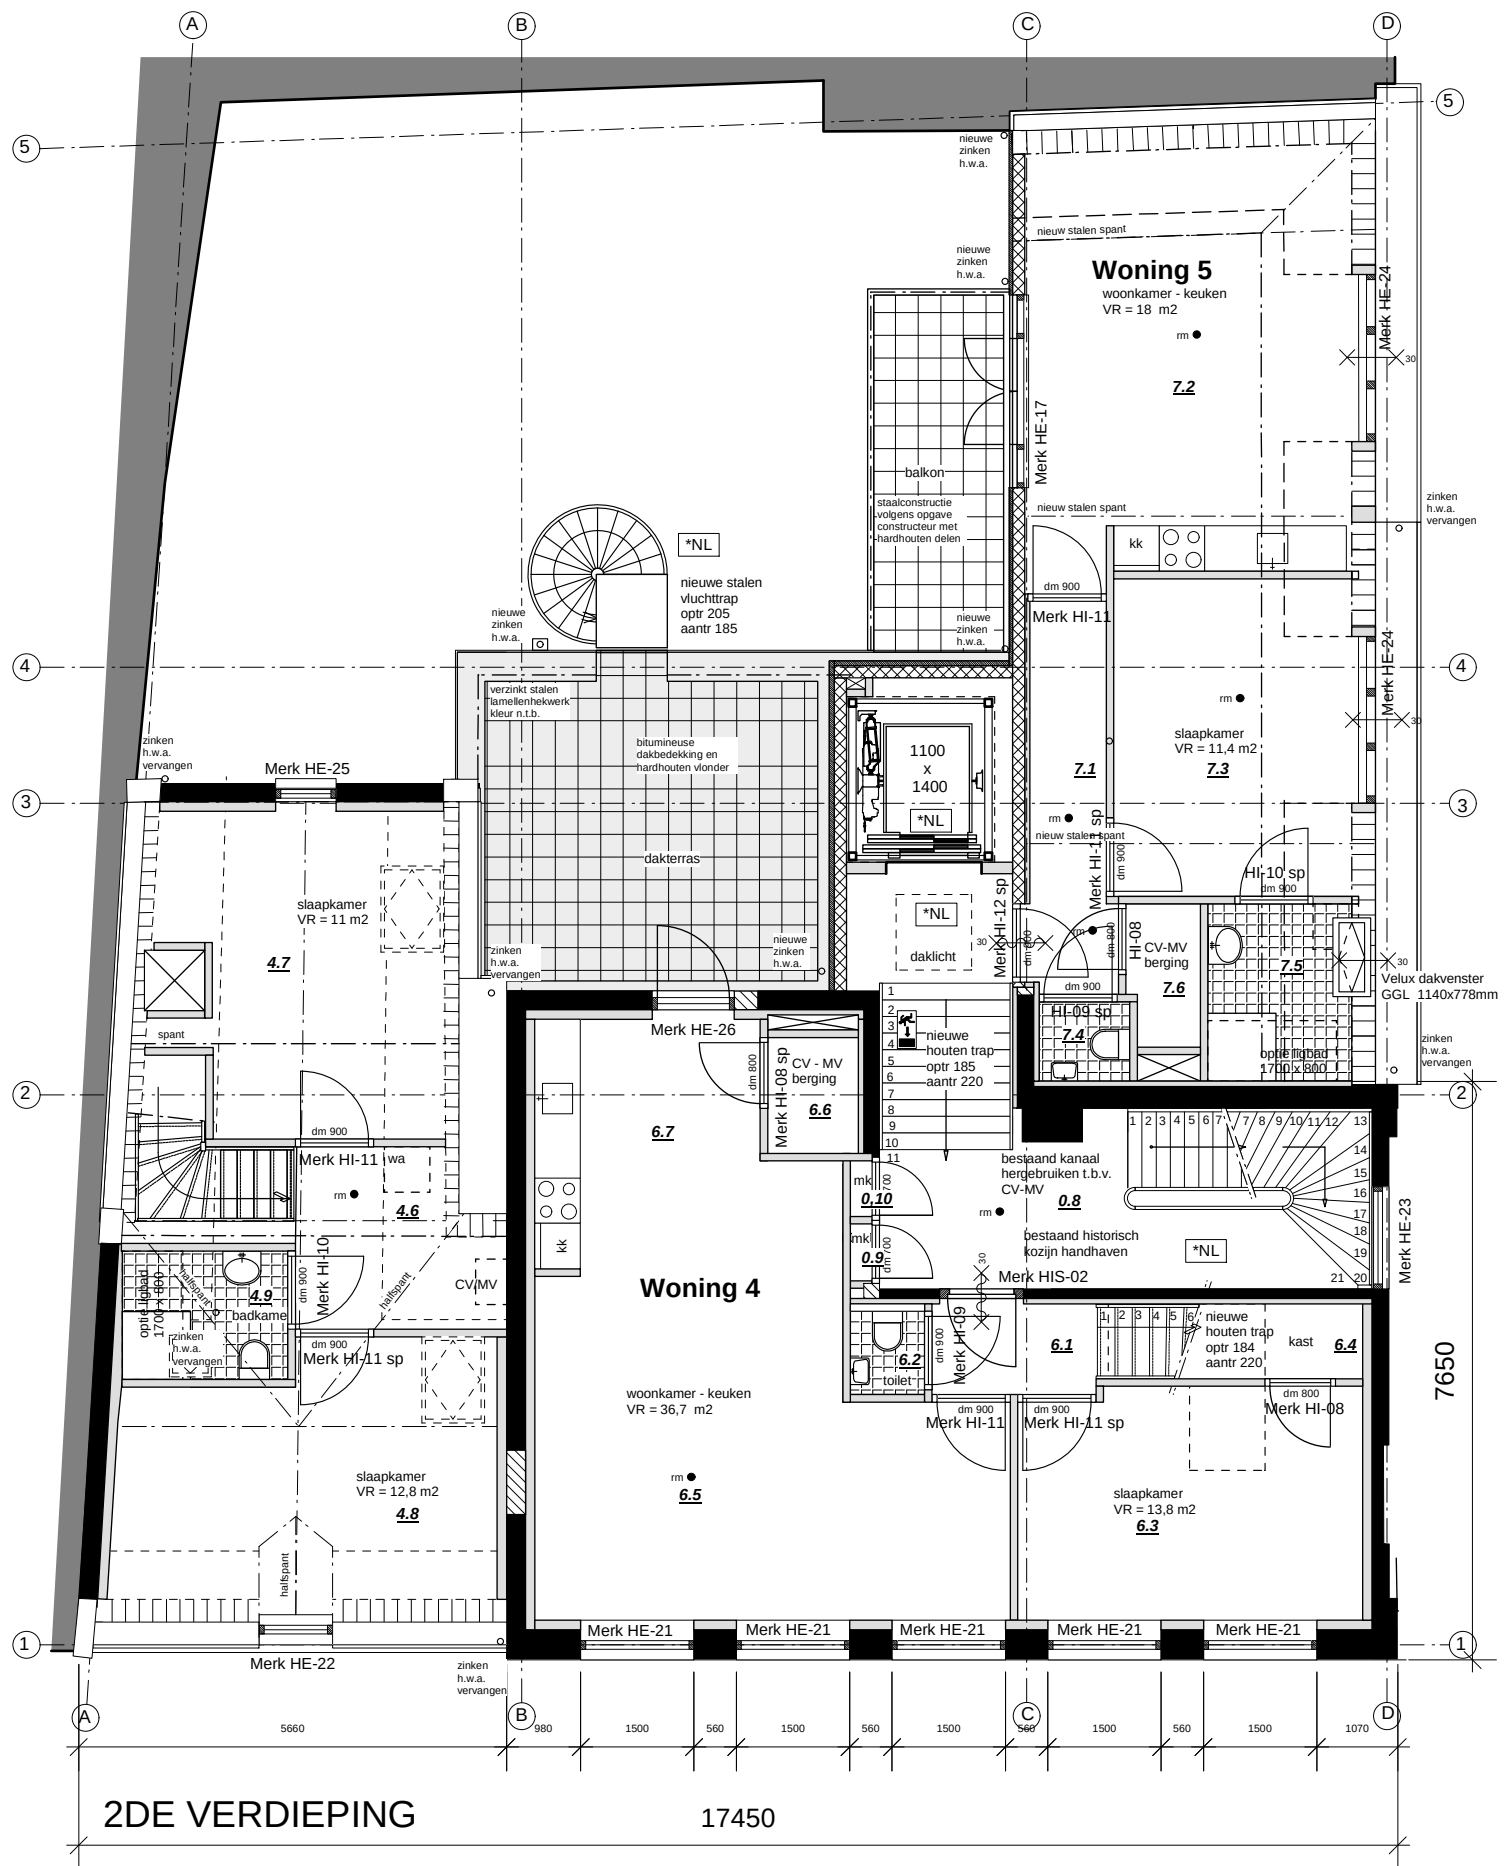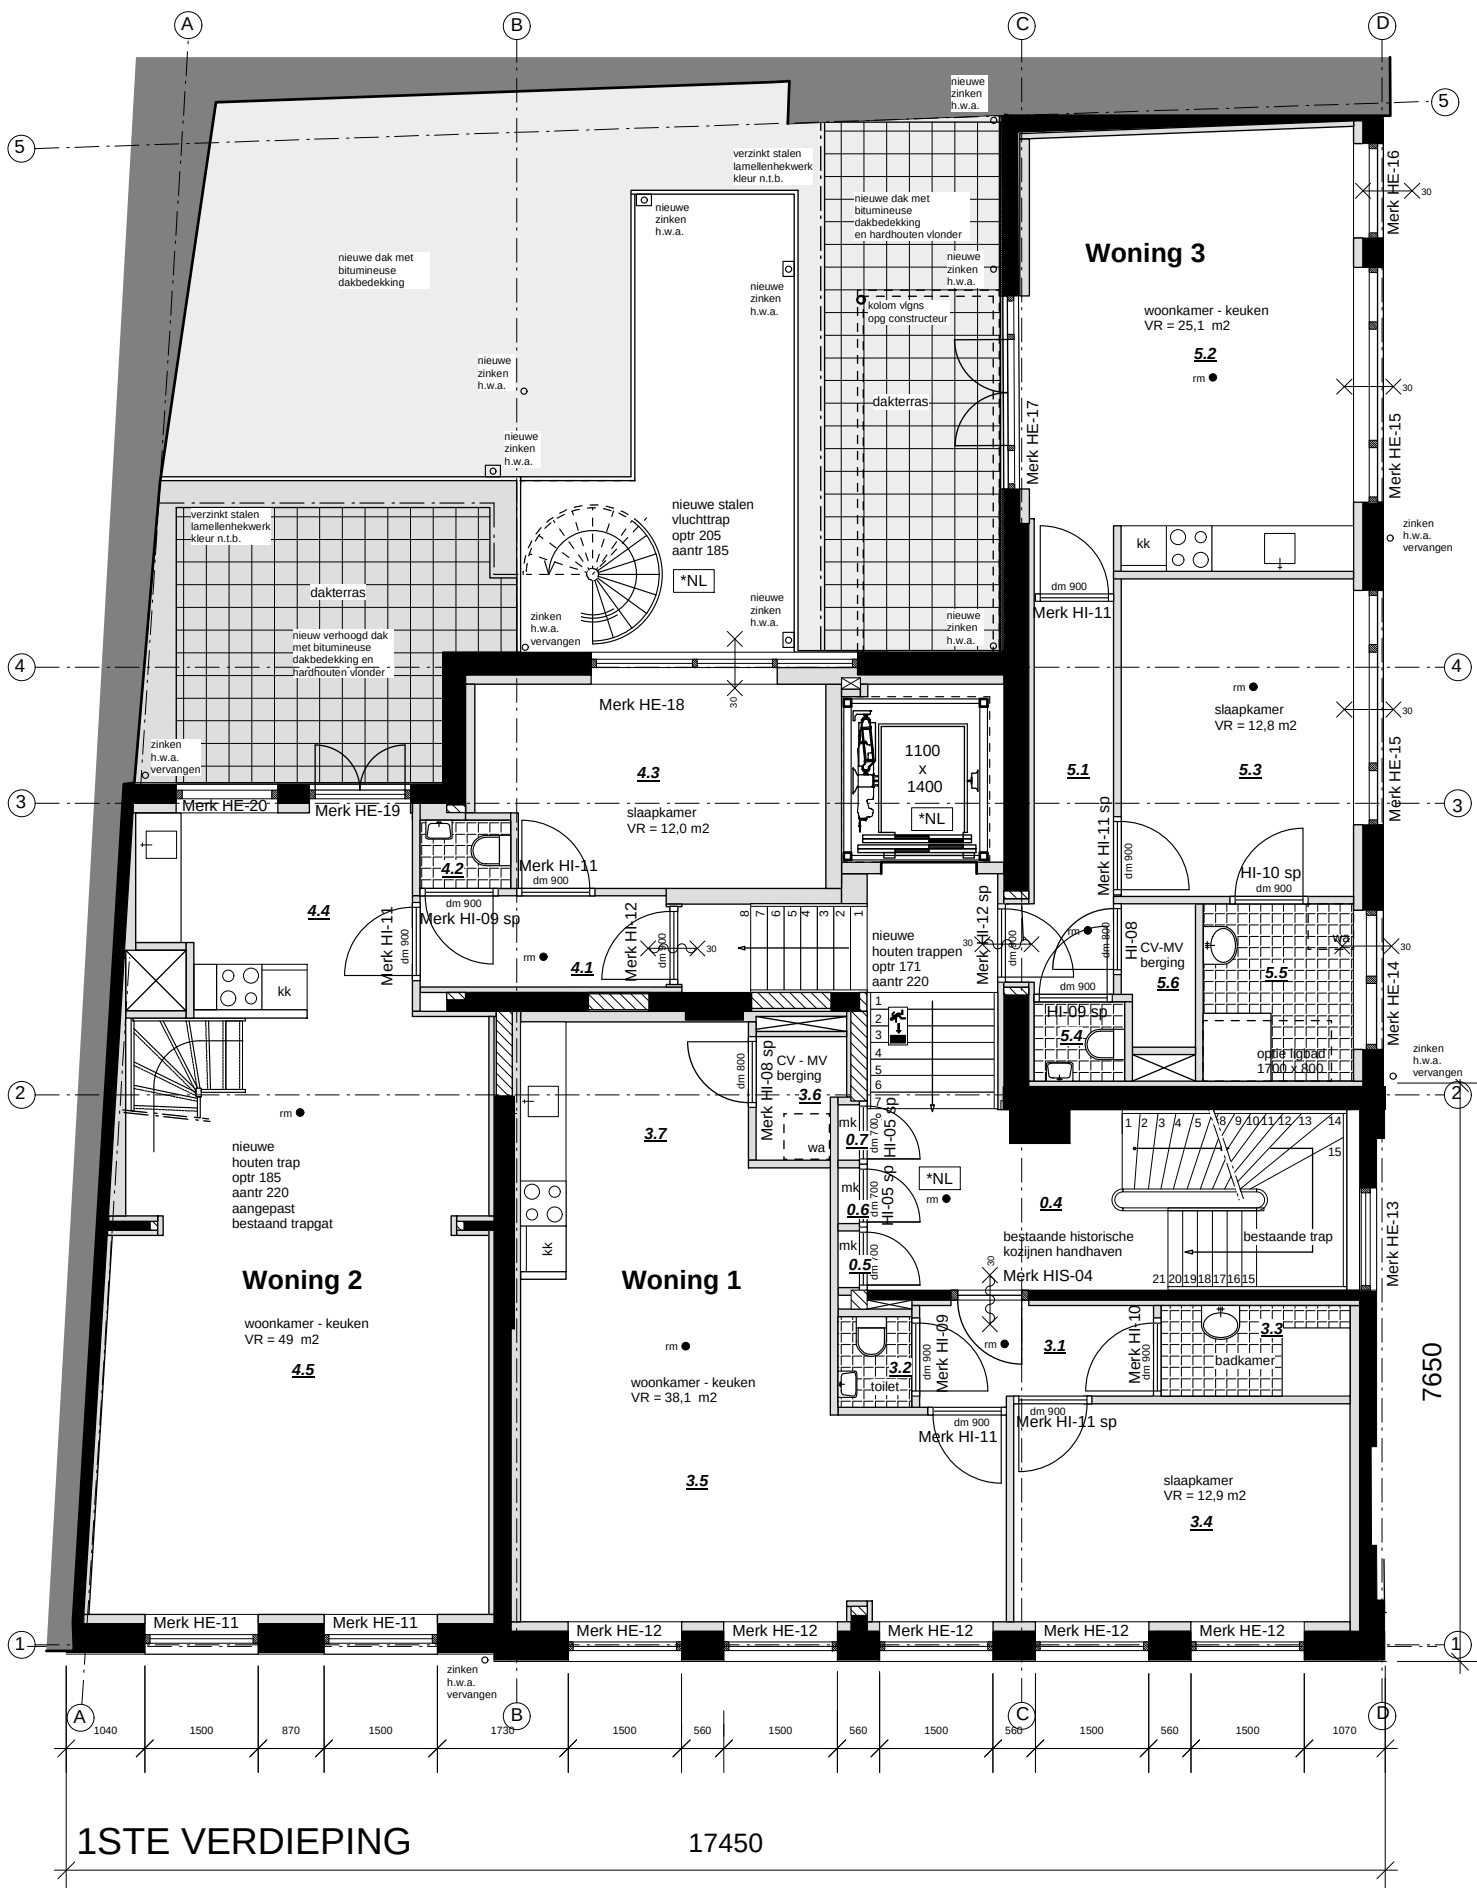


werk:
werknummer:
datum:
schaal:
onderdeel:
bladnummer:

Tinnegiertersteeg
09 701
21 oktober 2010
1:100
1e en 2e verdieping
B03




werk: Tinnegijstersteeg
 werknummer: 09 701
 datum: 21 oktober 2010
 schaal: 1:100
 onderdeel: 3e verdieping
 bladnummer: B03

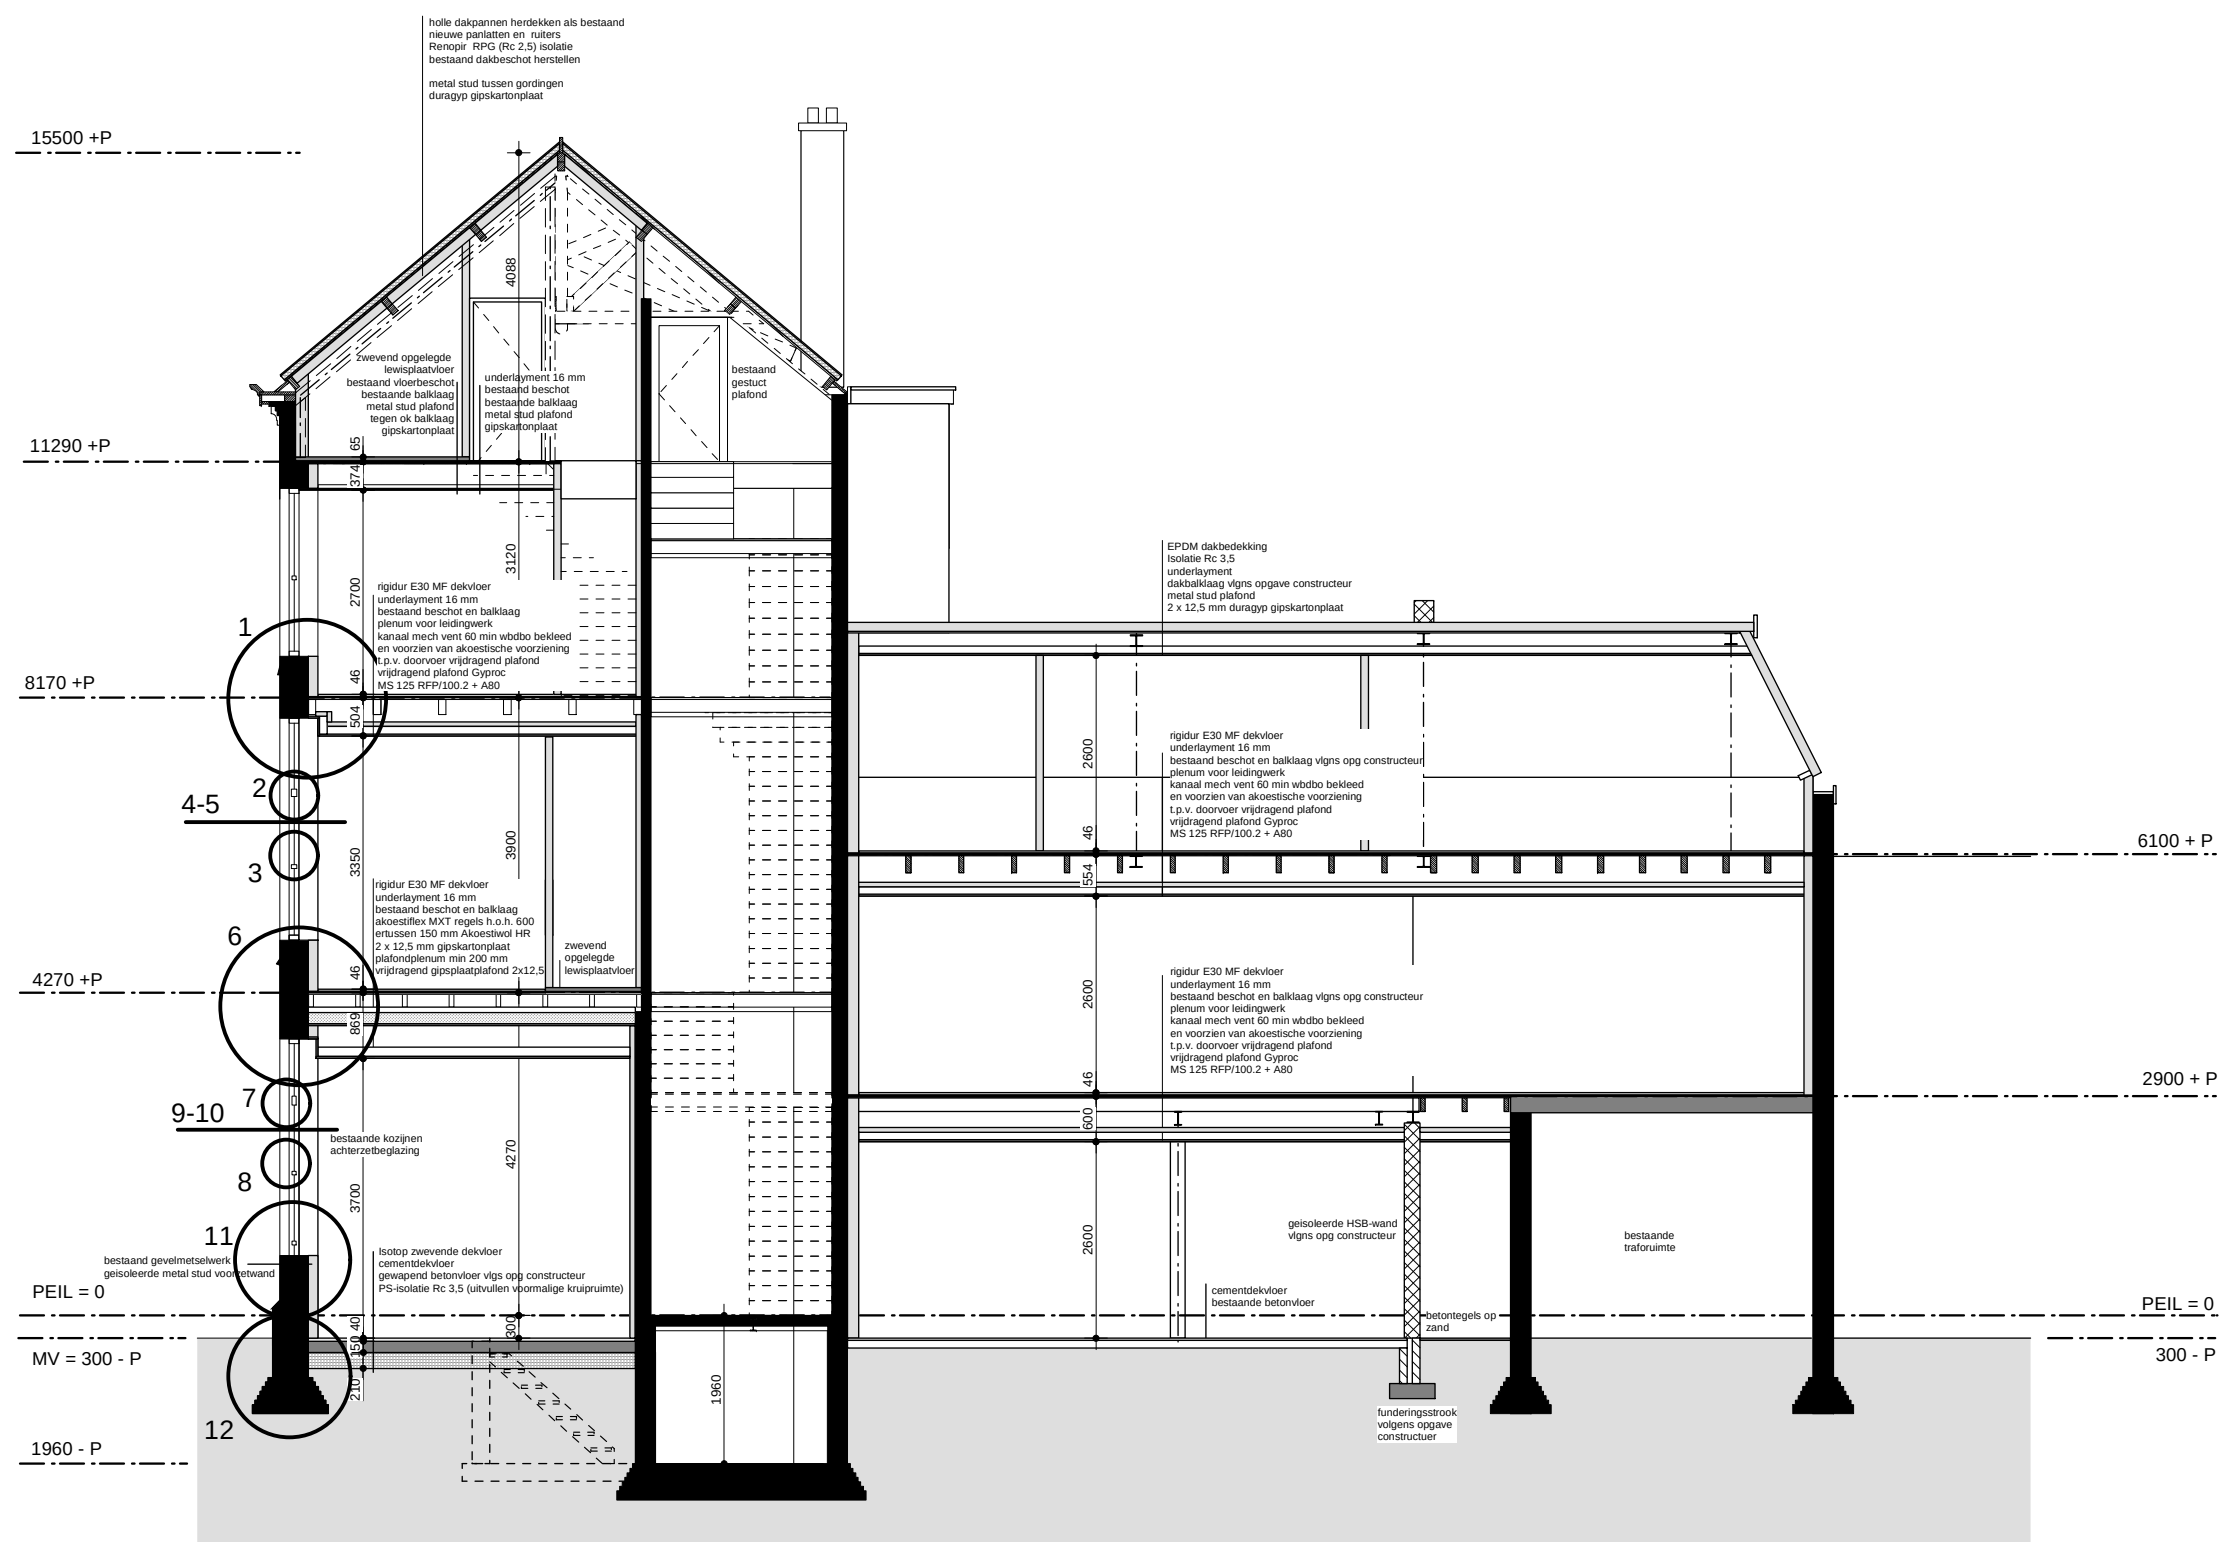

DOORSNEDE A-A'



werk: Tinnegijstersteeg
werknummer: 09 701
datum: 21 oktober 2010
schaal: 1:100
onderdeel: doorsnede A-A'
bladnummer: B03

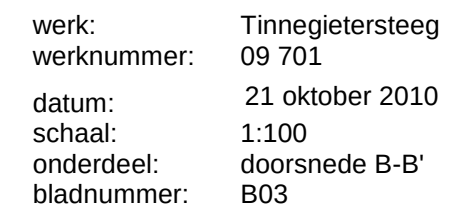




ZUIDGEVEL
(Groenmarkt)



werk: Tinnegijstersteeg
werknummer: 09 701
datum: 21 oktober 2010
schaal: 1:100
onderdeel: voorgevel
bladnummer: B03



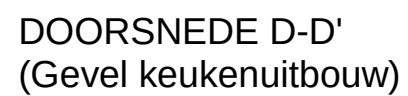

werk: Tinnegijstersteeg
 werknummer: 09 701
 datum: 21 oktober 2010
 schaal: 1:100
 onderdeel: doorsnede C-C' en D-D'
 bladnummer: B03