



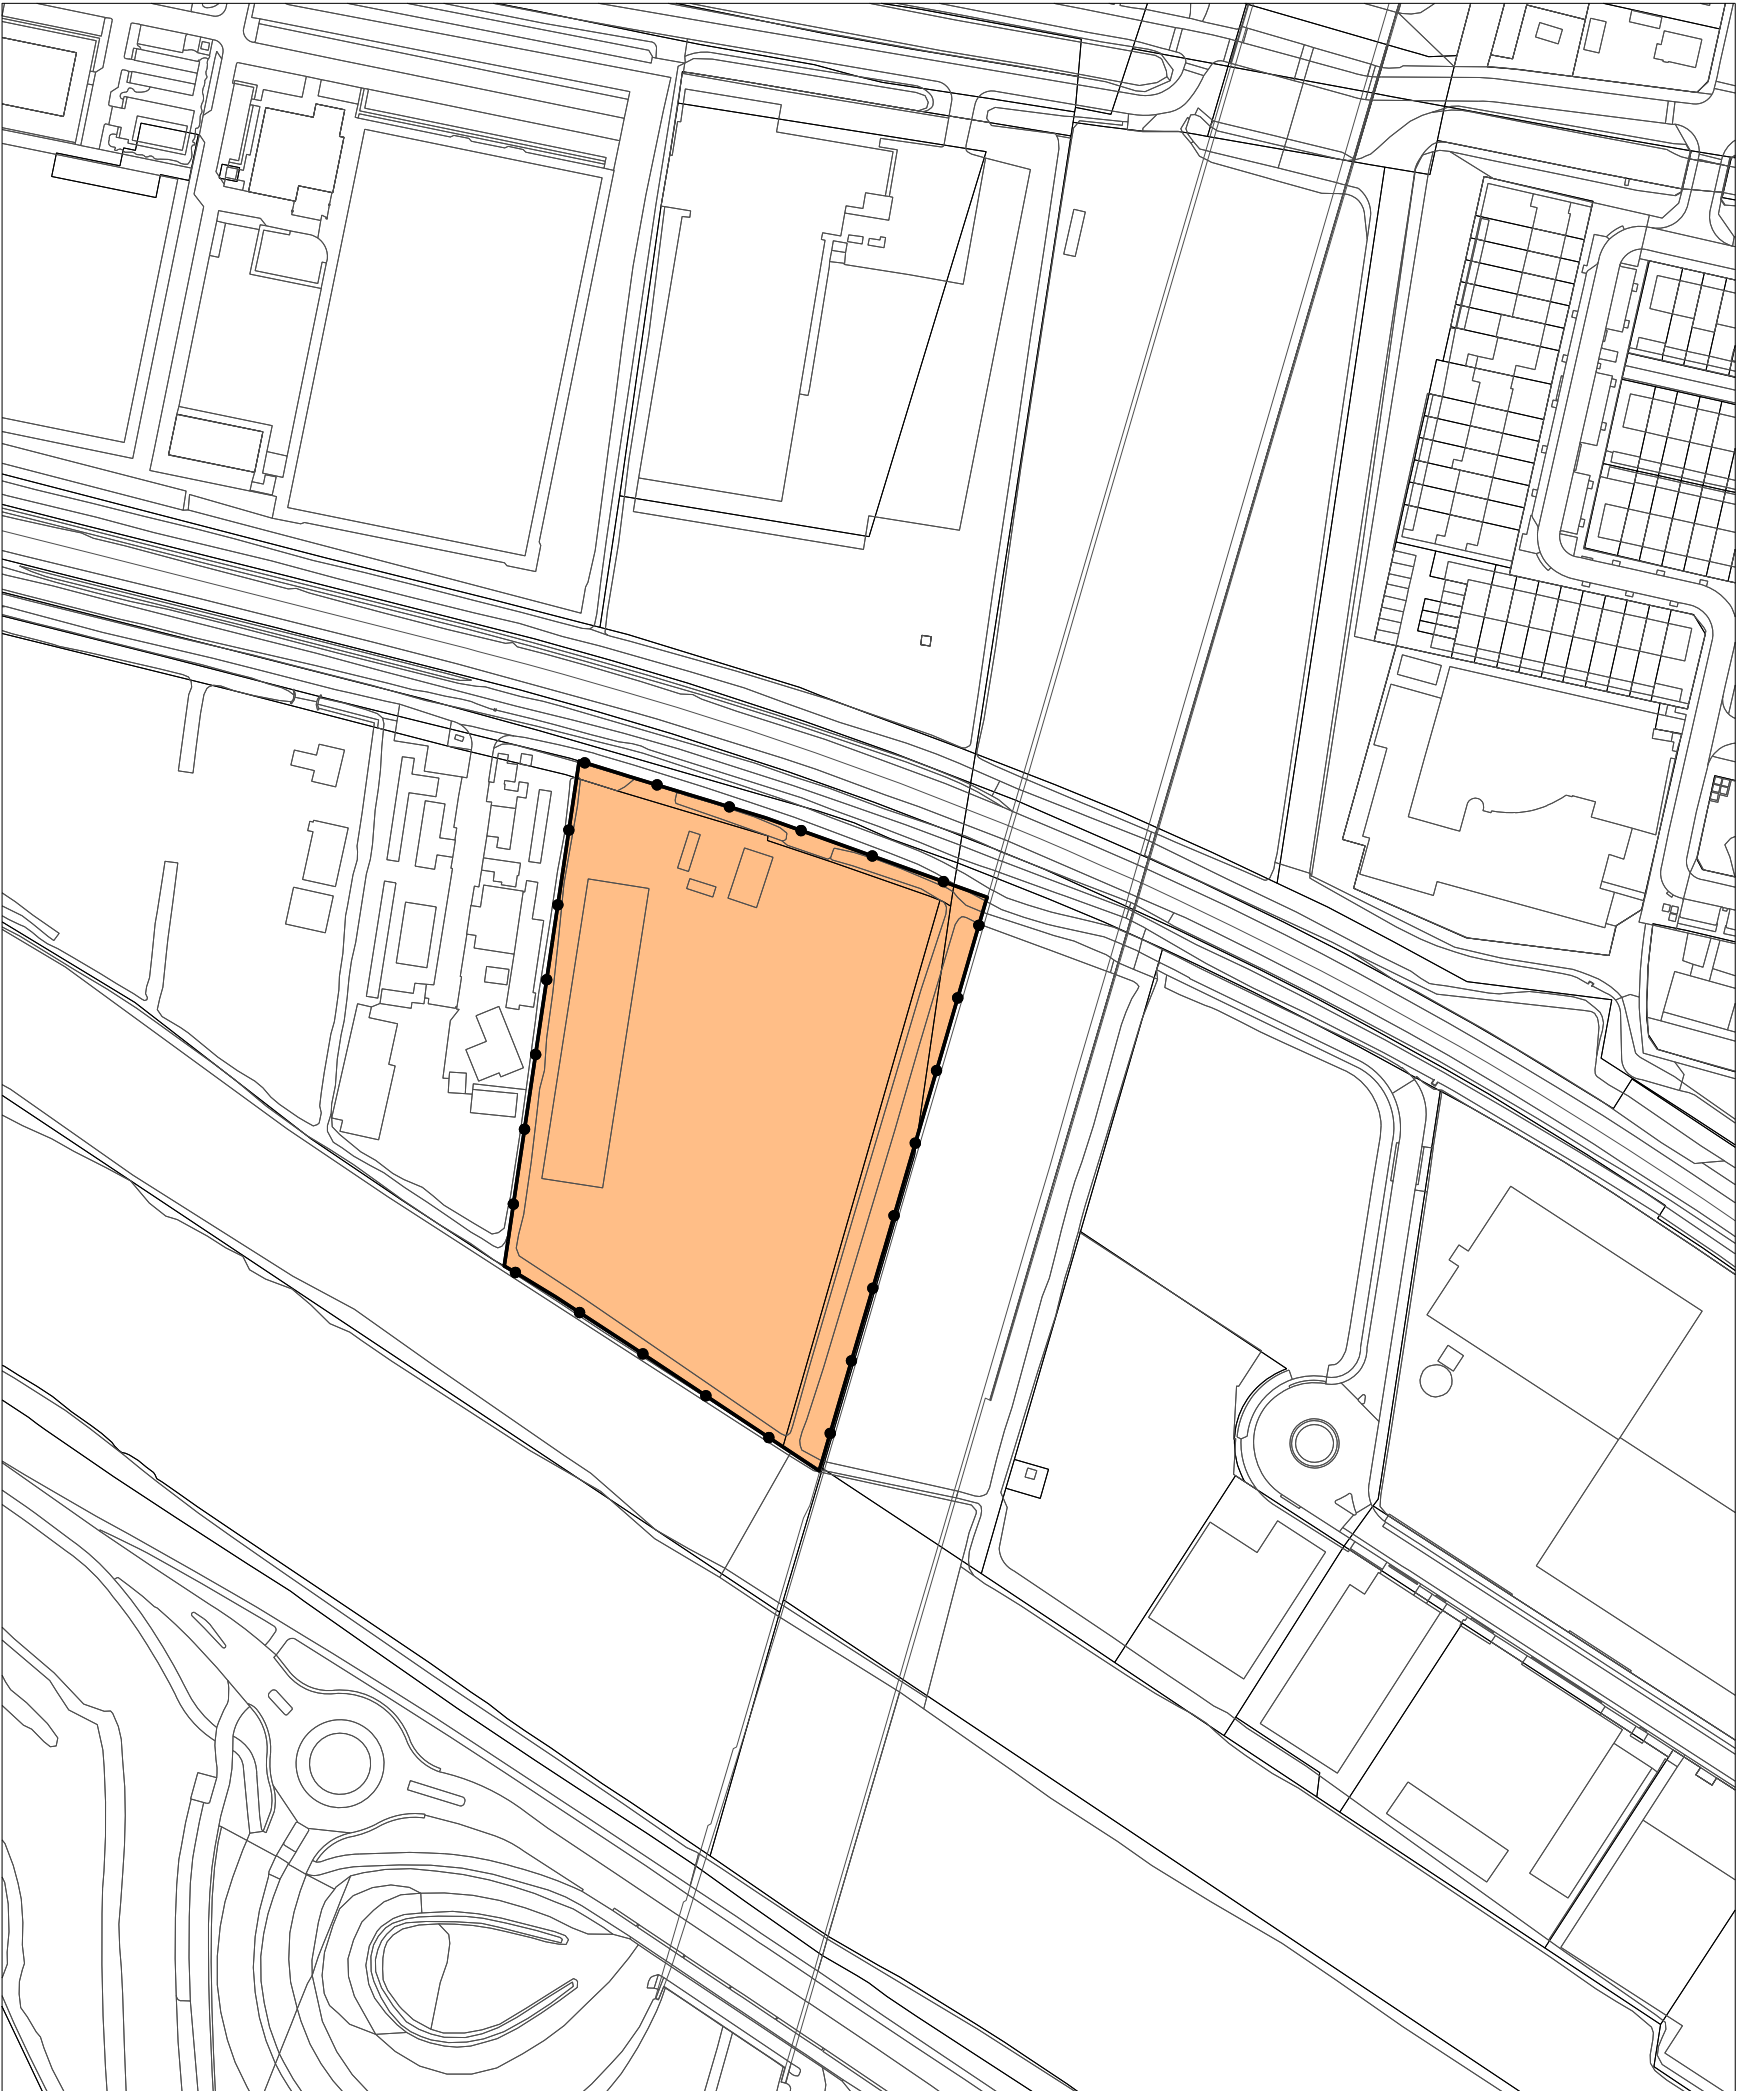


LEGENDA

BESLUITGEBIED

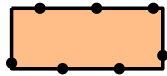


Besluitgebied voorbereidingsbesluit Parallelweg

VERKLARING

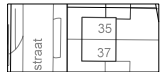

BGT- en kadastrale gegevens

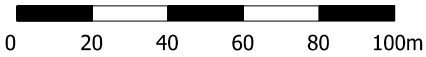

voorbereidingsbesluit **Parallelweg**

schaal : 1 : 2000
formaat : A3
projectnummer : 180431
bladnummer : 1
aantal bladen : 1
Identificatiecode : NL.IMRO.0512.VB2018182-4001

gemeente **Gorinchem**

datum : 08-11-2018
datum ondergrond : 21-09-2018
voorontwerp : -
ontwerp : -
vaststelling : 08-11-2018



adviseurs in
ruimtelijke
ontwikkeling

Postbus 479, 6800 AL Arnhem | T 026 357 69 11 | www.sab.nl

