


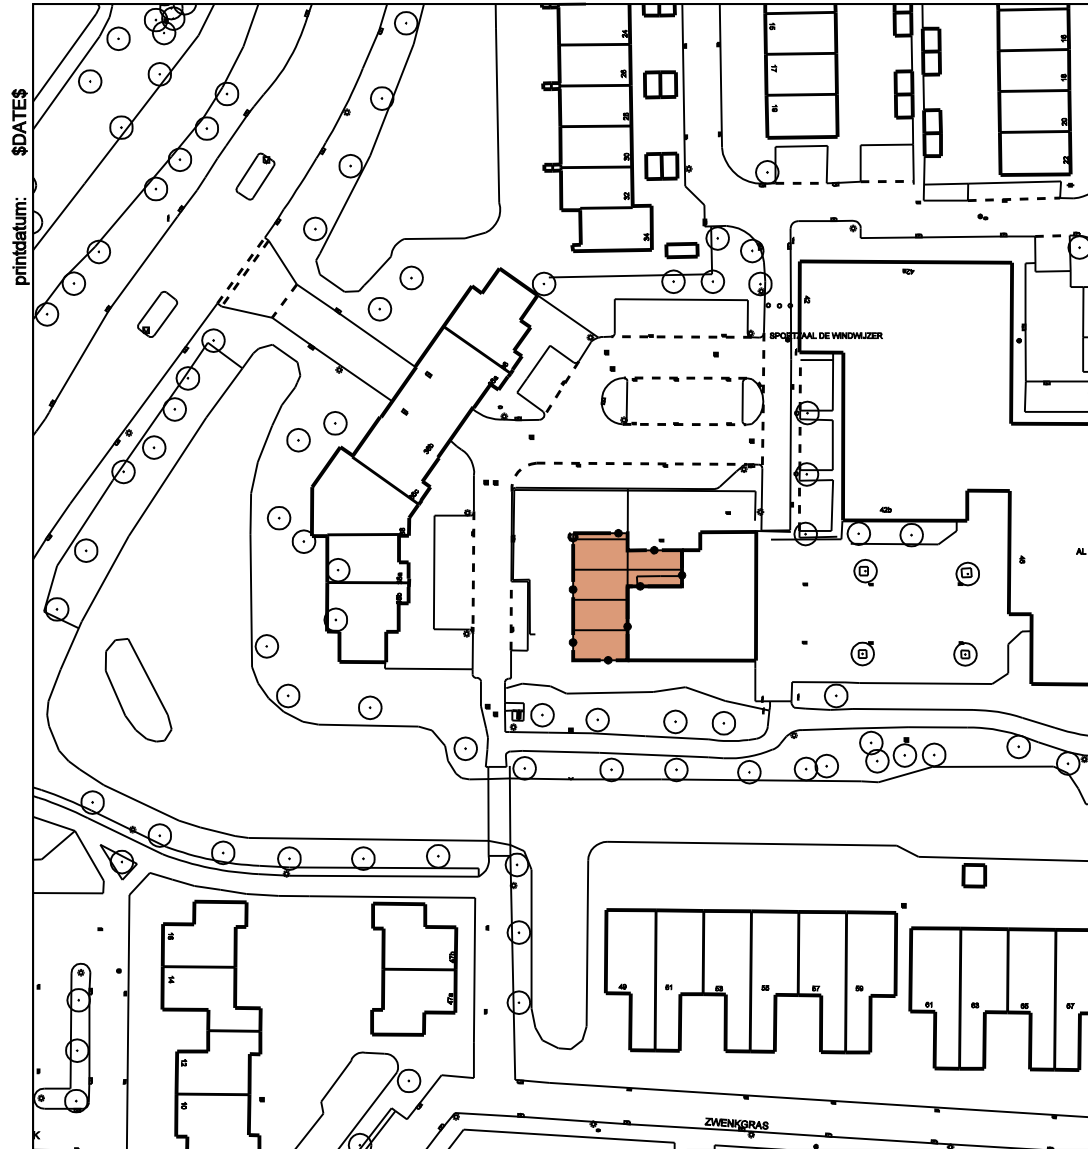


# BESLUITGEBIED



tijdelijke ontheffing

# AANDUIDINGEN

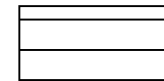

bouwvlak

printdatum: \$DATE\$

bestandsnaam: \$FILE\$

bezoekadres:  
Antwerpseweg 5  
2803 PB Gouda

postadres:  
postbus 1086  
2800 BB Gouda



project :

## Tijdelijke ontheffing

omschrijving :  
Schoolgebouw Aakwerf (4 leslokalen)

schaal :  
1:1000

formaat :  
A4  
297x210

tekeningnummer:

**2-47-1-20100319**

datum :

datum wijz. B :

datum wijz. A :

datum wijz. C :