



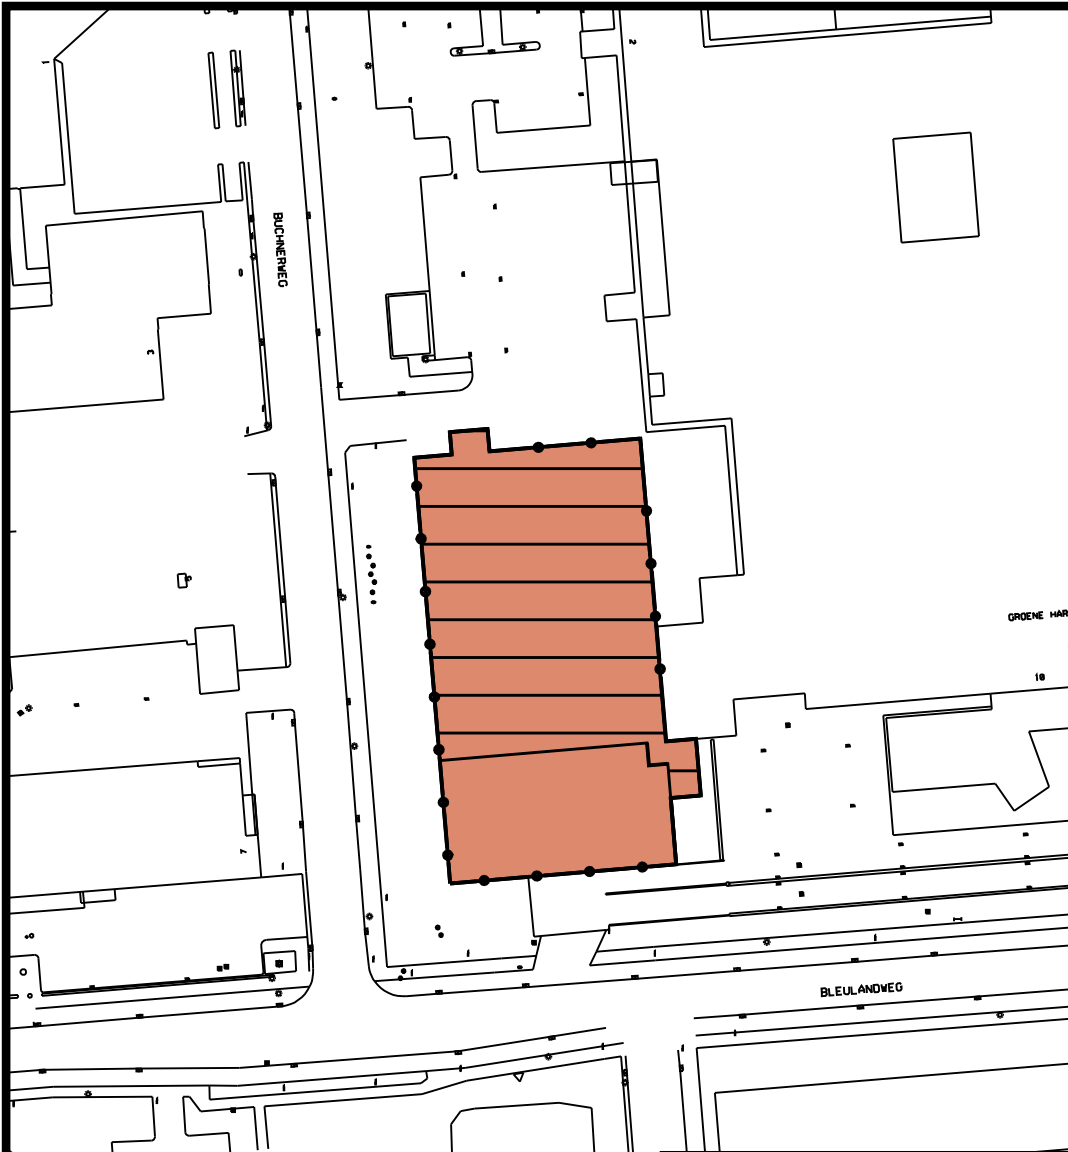


BESLUITGEBIED

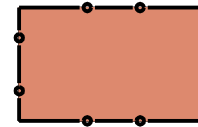

tijdelijke ontheffing
tijdelijke parkeergarage GHZ

AANDUIDINGEN

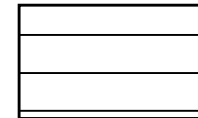

bouwvlak

bezoekadres:
Antwerpsweg 5
2803 PB Gouda

postadres:
postbus 1086
2800 BB Gouda



**gemeente
gouda**

project :

Tijdelijke ontheffing

omschrijving :

Tijdelijke parkeergarage GHZ

tekeningnummer:

2-30-1-4477

schaal :

1:1000

datum :

datum wijz. B :

formaat :

A4

297x210

datum wijz. A :

datum wijz. C :