


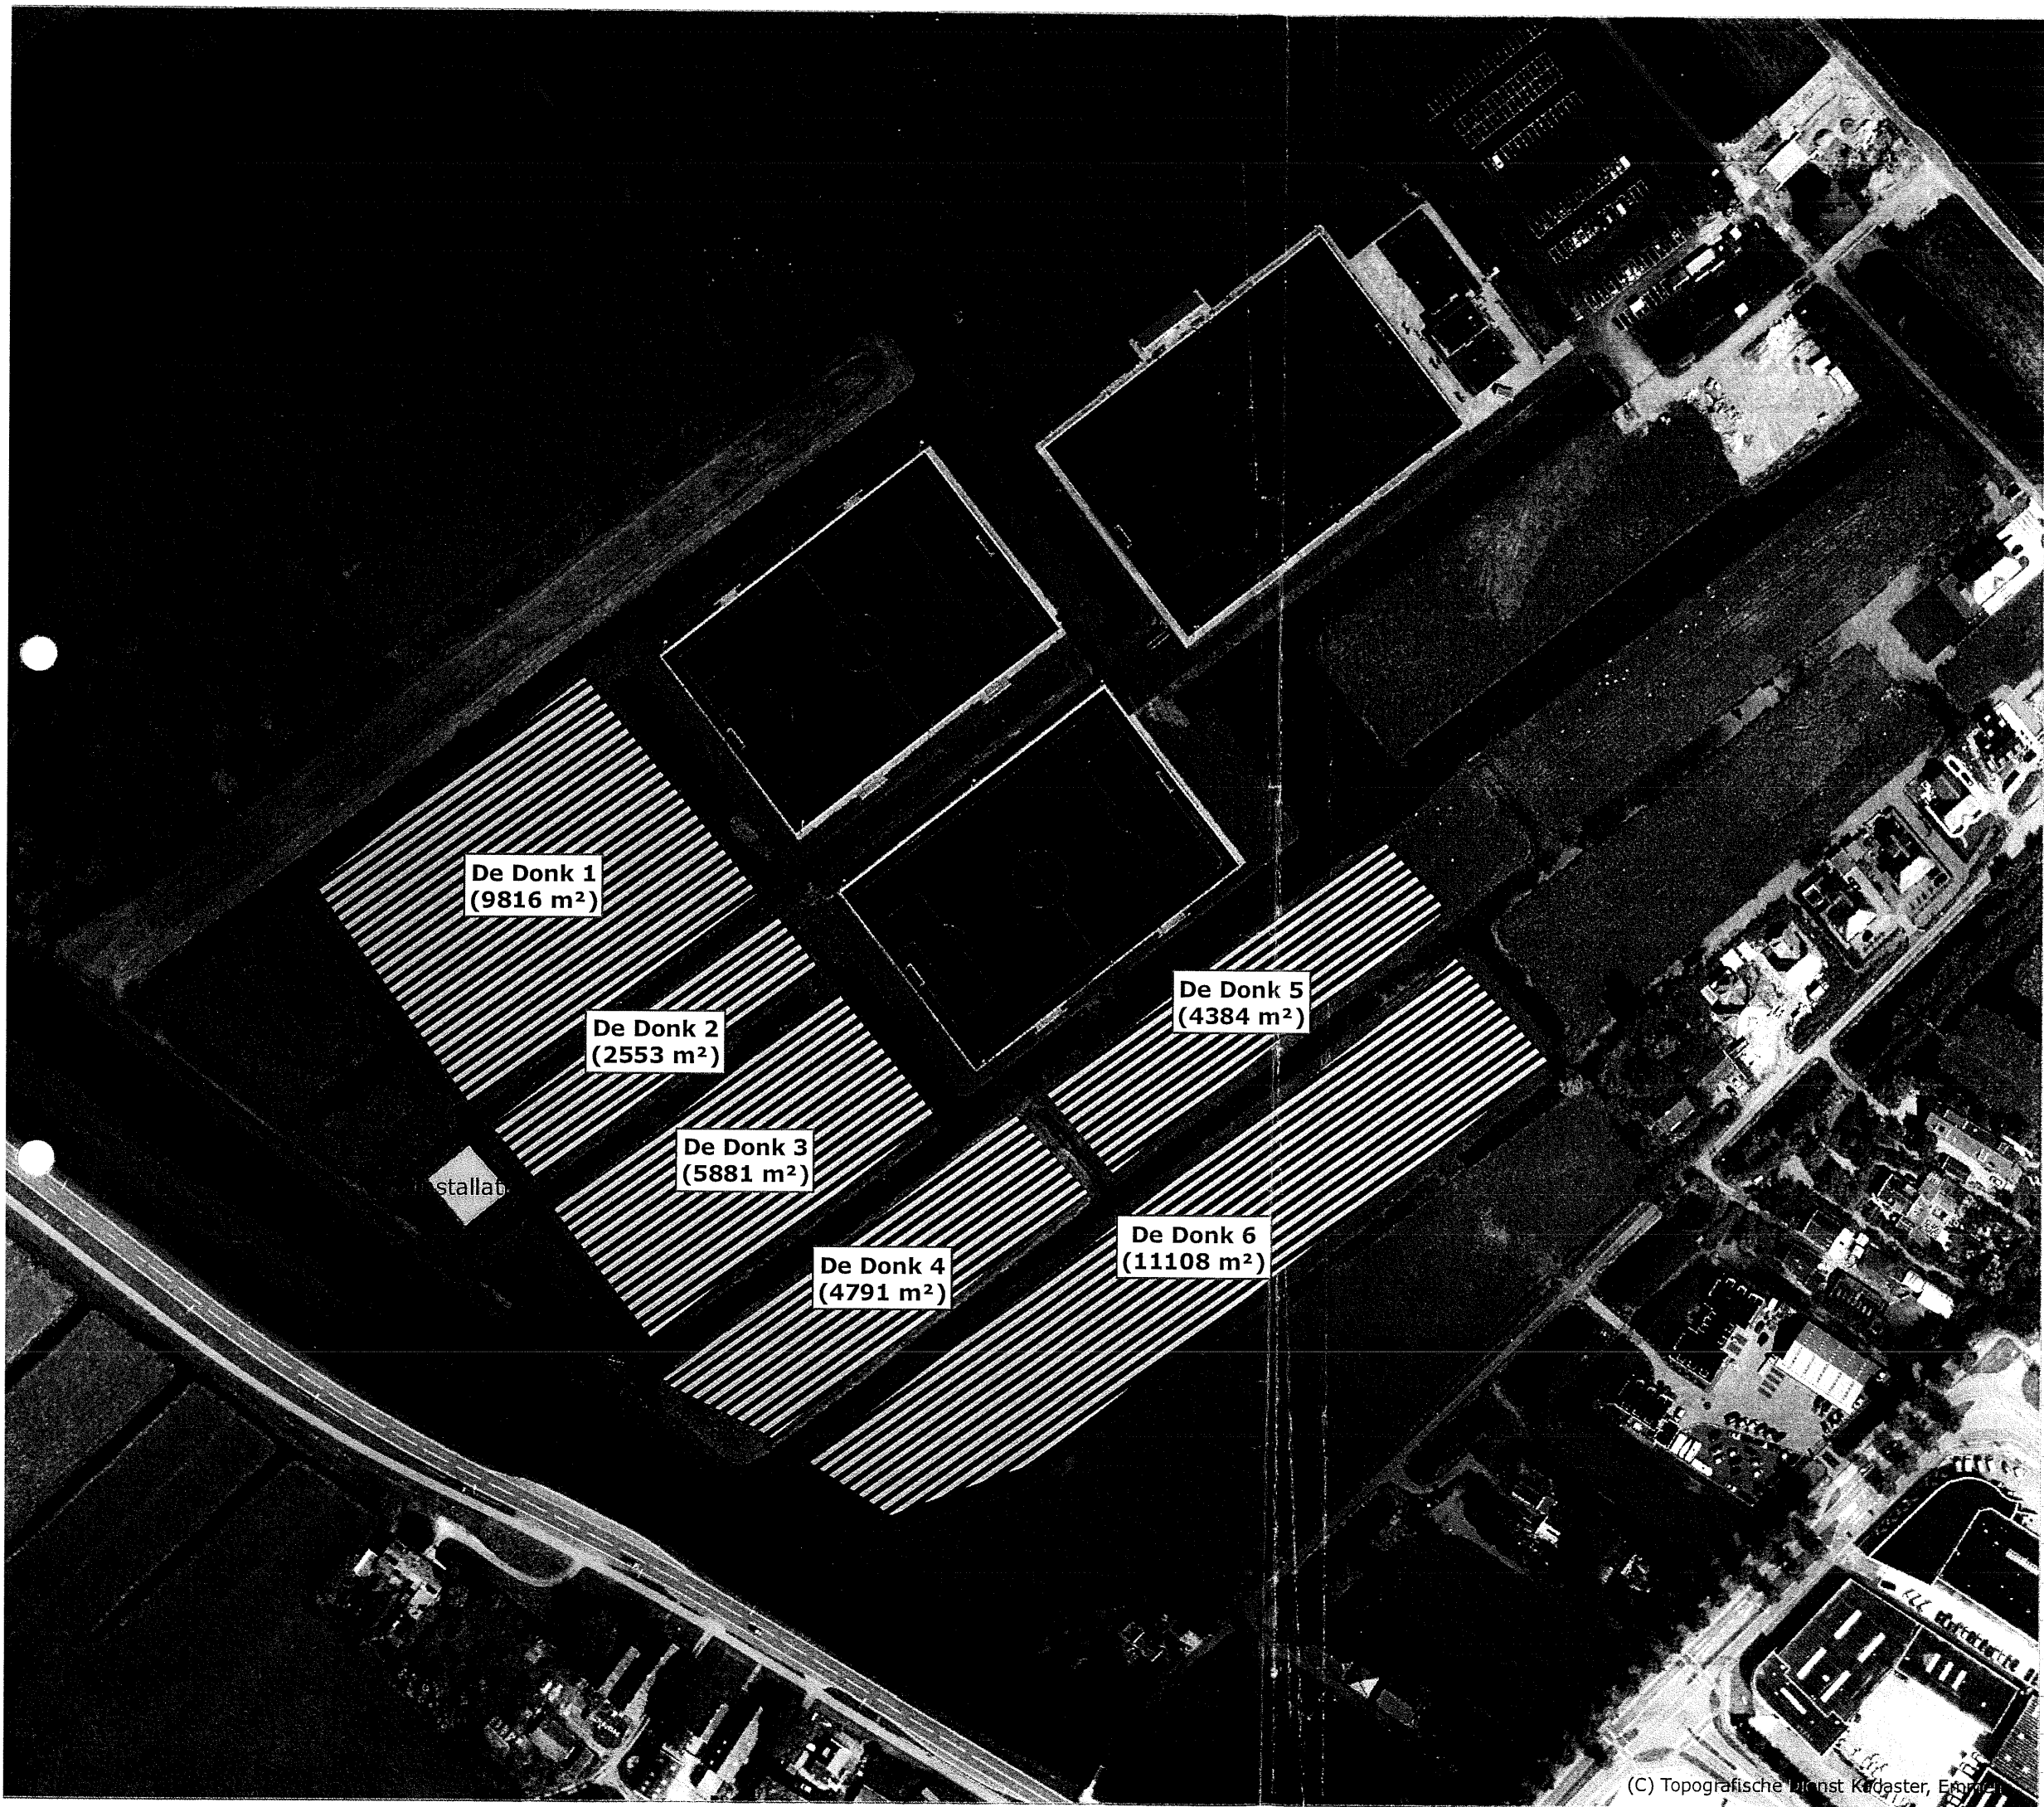

De Donk 1
(9816 m²)

De Donk 2
(2553 m²)

De Donk 3
(5881 m²)

De Donk 4
(4791 m²)


De Donk 6
(11108 m²)

De Donk 5
(4384 m²)



Hoogheemraadschap van
Schieland en de Krimpenerwaard

DRAGE VOETEN EN SCHOON WATER
Maasboulevard 123 - Postbus 4059 - 3006 AB Rotterdam
T. 010 45 37 200 - F. 010 41 30 694 - www.hhsk.nl

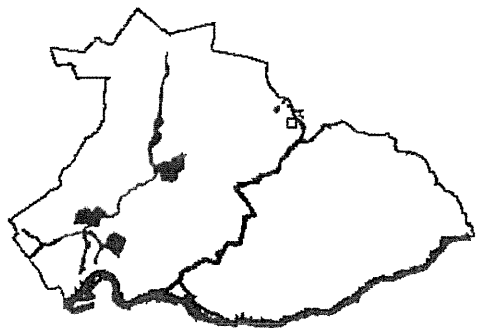

ONTVANGEN

3 NOV 2010

bouw- en woningbouw
Gouda

1 008978201

Baggeren Ringvaart

Locatie verwerking baggerspecie Oostpolder

Tek. nr. :	1
Bestand :	Verwerking De Donk
Datum :	30 augustus 2010
Formaat :	A3
Get. :	Hans van den Aker
Versie :	V1
Status :	Definitief
Schaal :	1:2.000