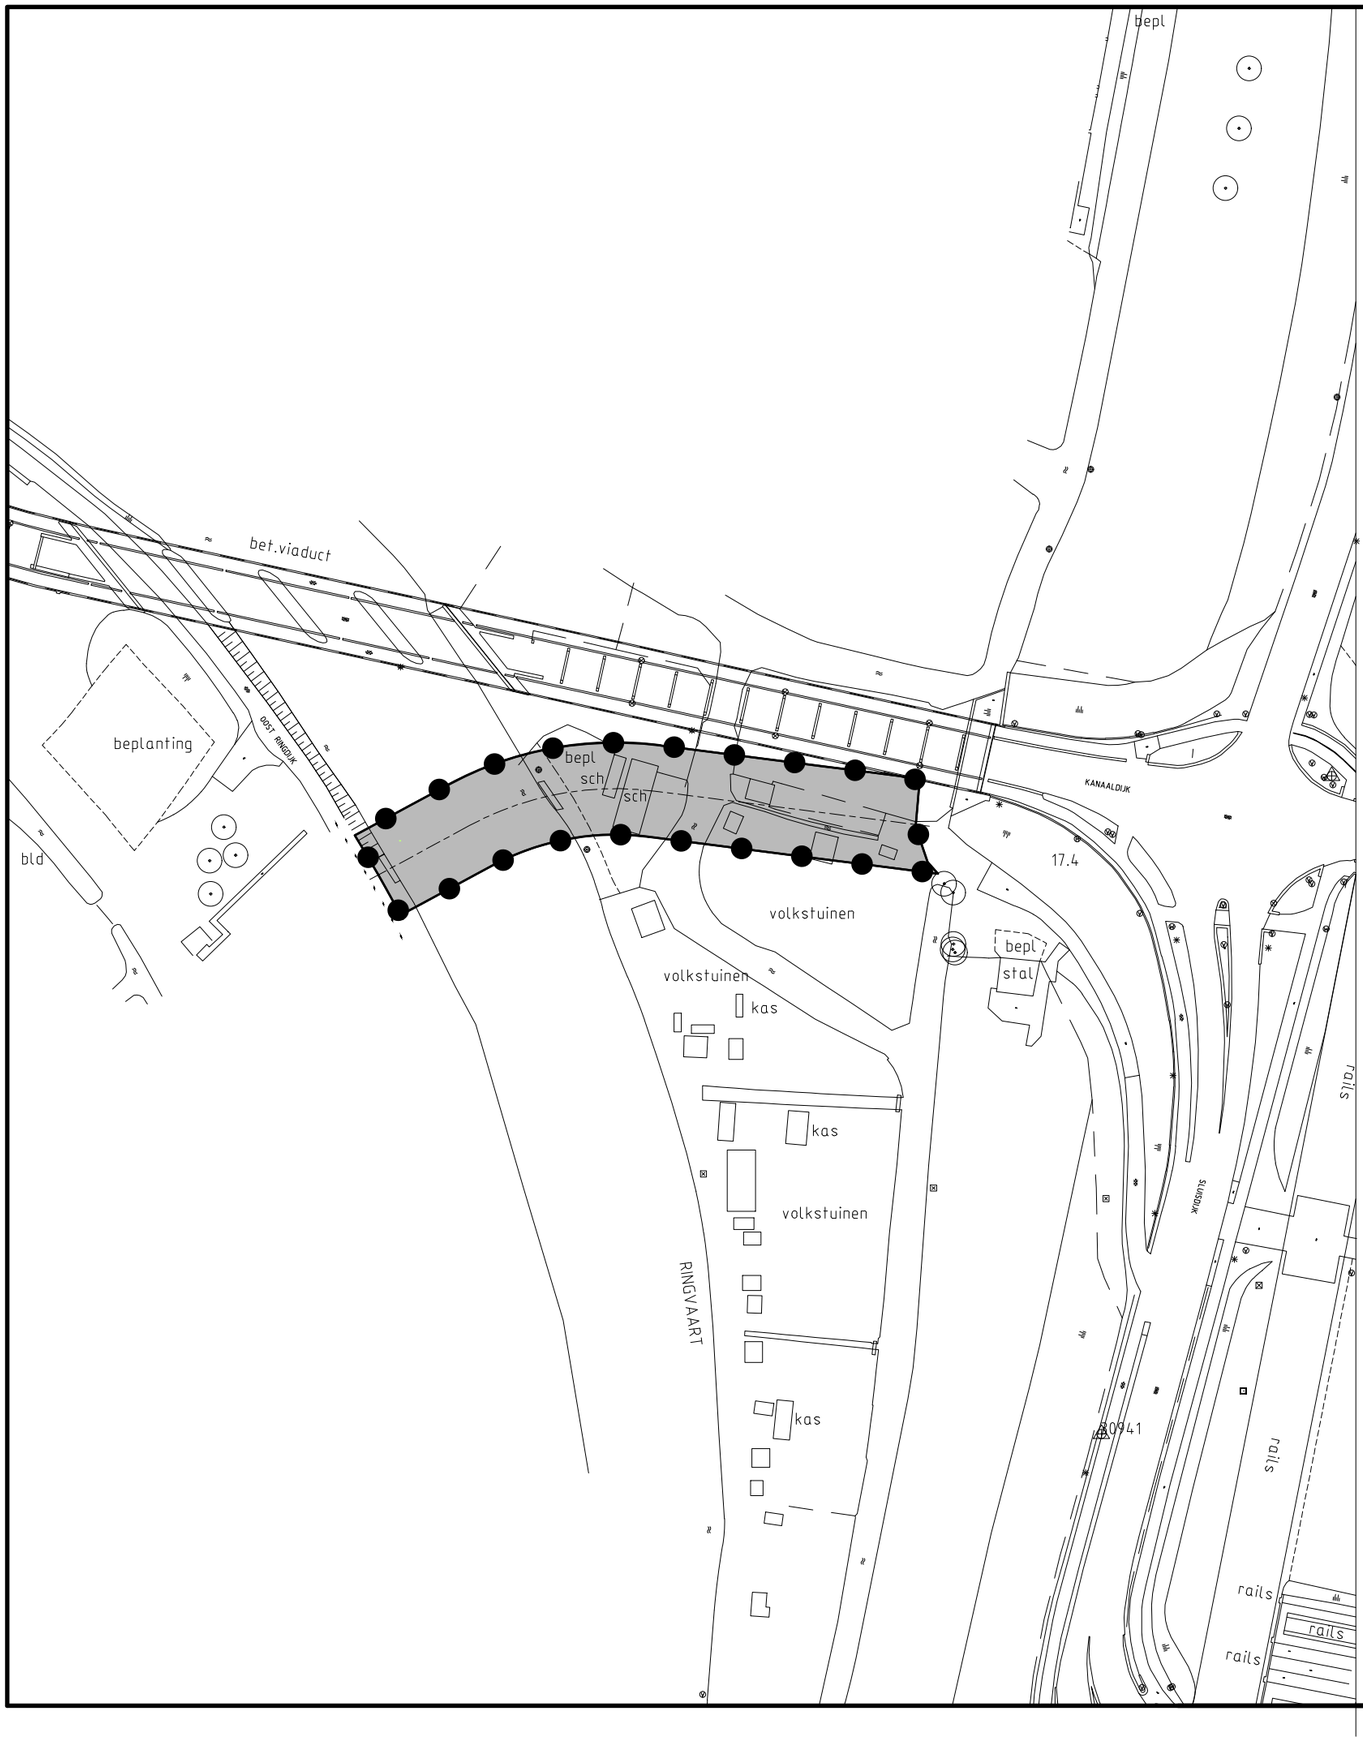

Plangebied

Fiets- en vlonderbrug N207b

VASTGESTELD

OVERLEG	
TERINZAGELEGGING ONTWERP	
VASTSTELLING	
GEWIJZIGD	
DATUM PLOT	26-1-2018
USER	AKeur

Gemeente Gouda

Ruimtelijke onderbouwing

Fiets- en vlonderbrug N207b

IDN	NL.IMRO.0513.0606OVFietsbrug-DF01
WERKNR.	827.306.00
SCHAAL	1:1000
DATUM	januari 2018
GETEKEND	whl
FORMAAT	A3
PROJECTMAP	J:\827\306\00\3 Projectresultaat\verbeelding\dwg
BESTAND	RO-RO-82730600-VB-ONT1.dwg
BLAD	. --

N

KuiperCompagnons

Ruimtelijke Ordening, Stedenbouw, Architectuur, Landschap BV
City & Regional Planning, Urban Design, Architecture, Landscape

Postadres: Postbus 13042 3004 HA Rotterdam
Bezoekadres: Van Nelleweg 3042 3044 BC Rotterdam
Telefoon: 010 433 00 99
Fax: 010 404 56 69
E-mail: kuiper@kuiper.nl
Internet: www.kuiper.nl