


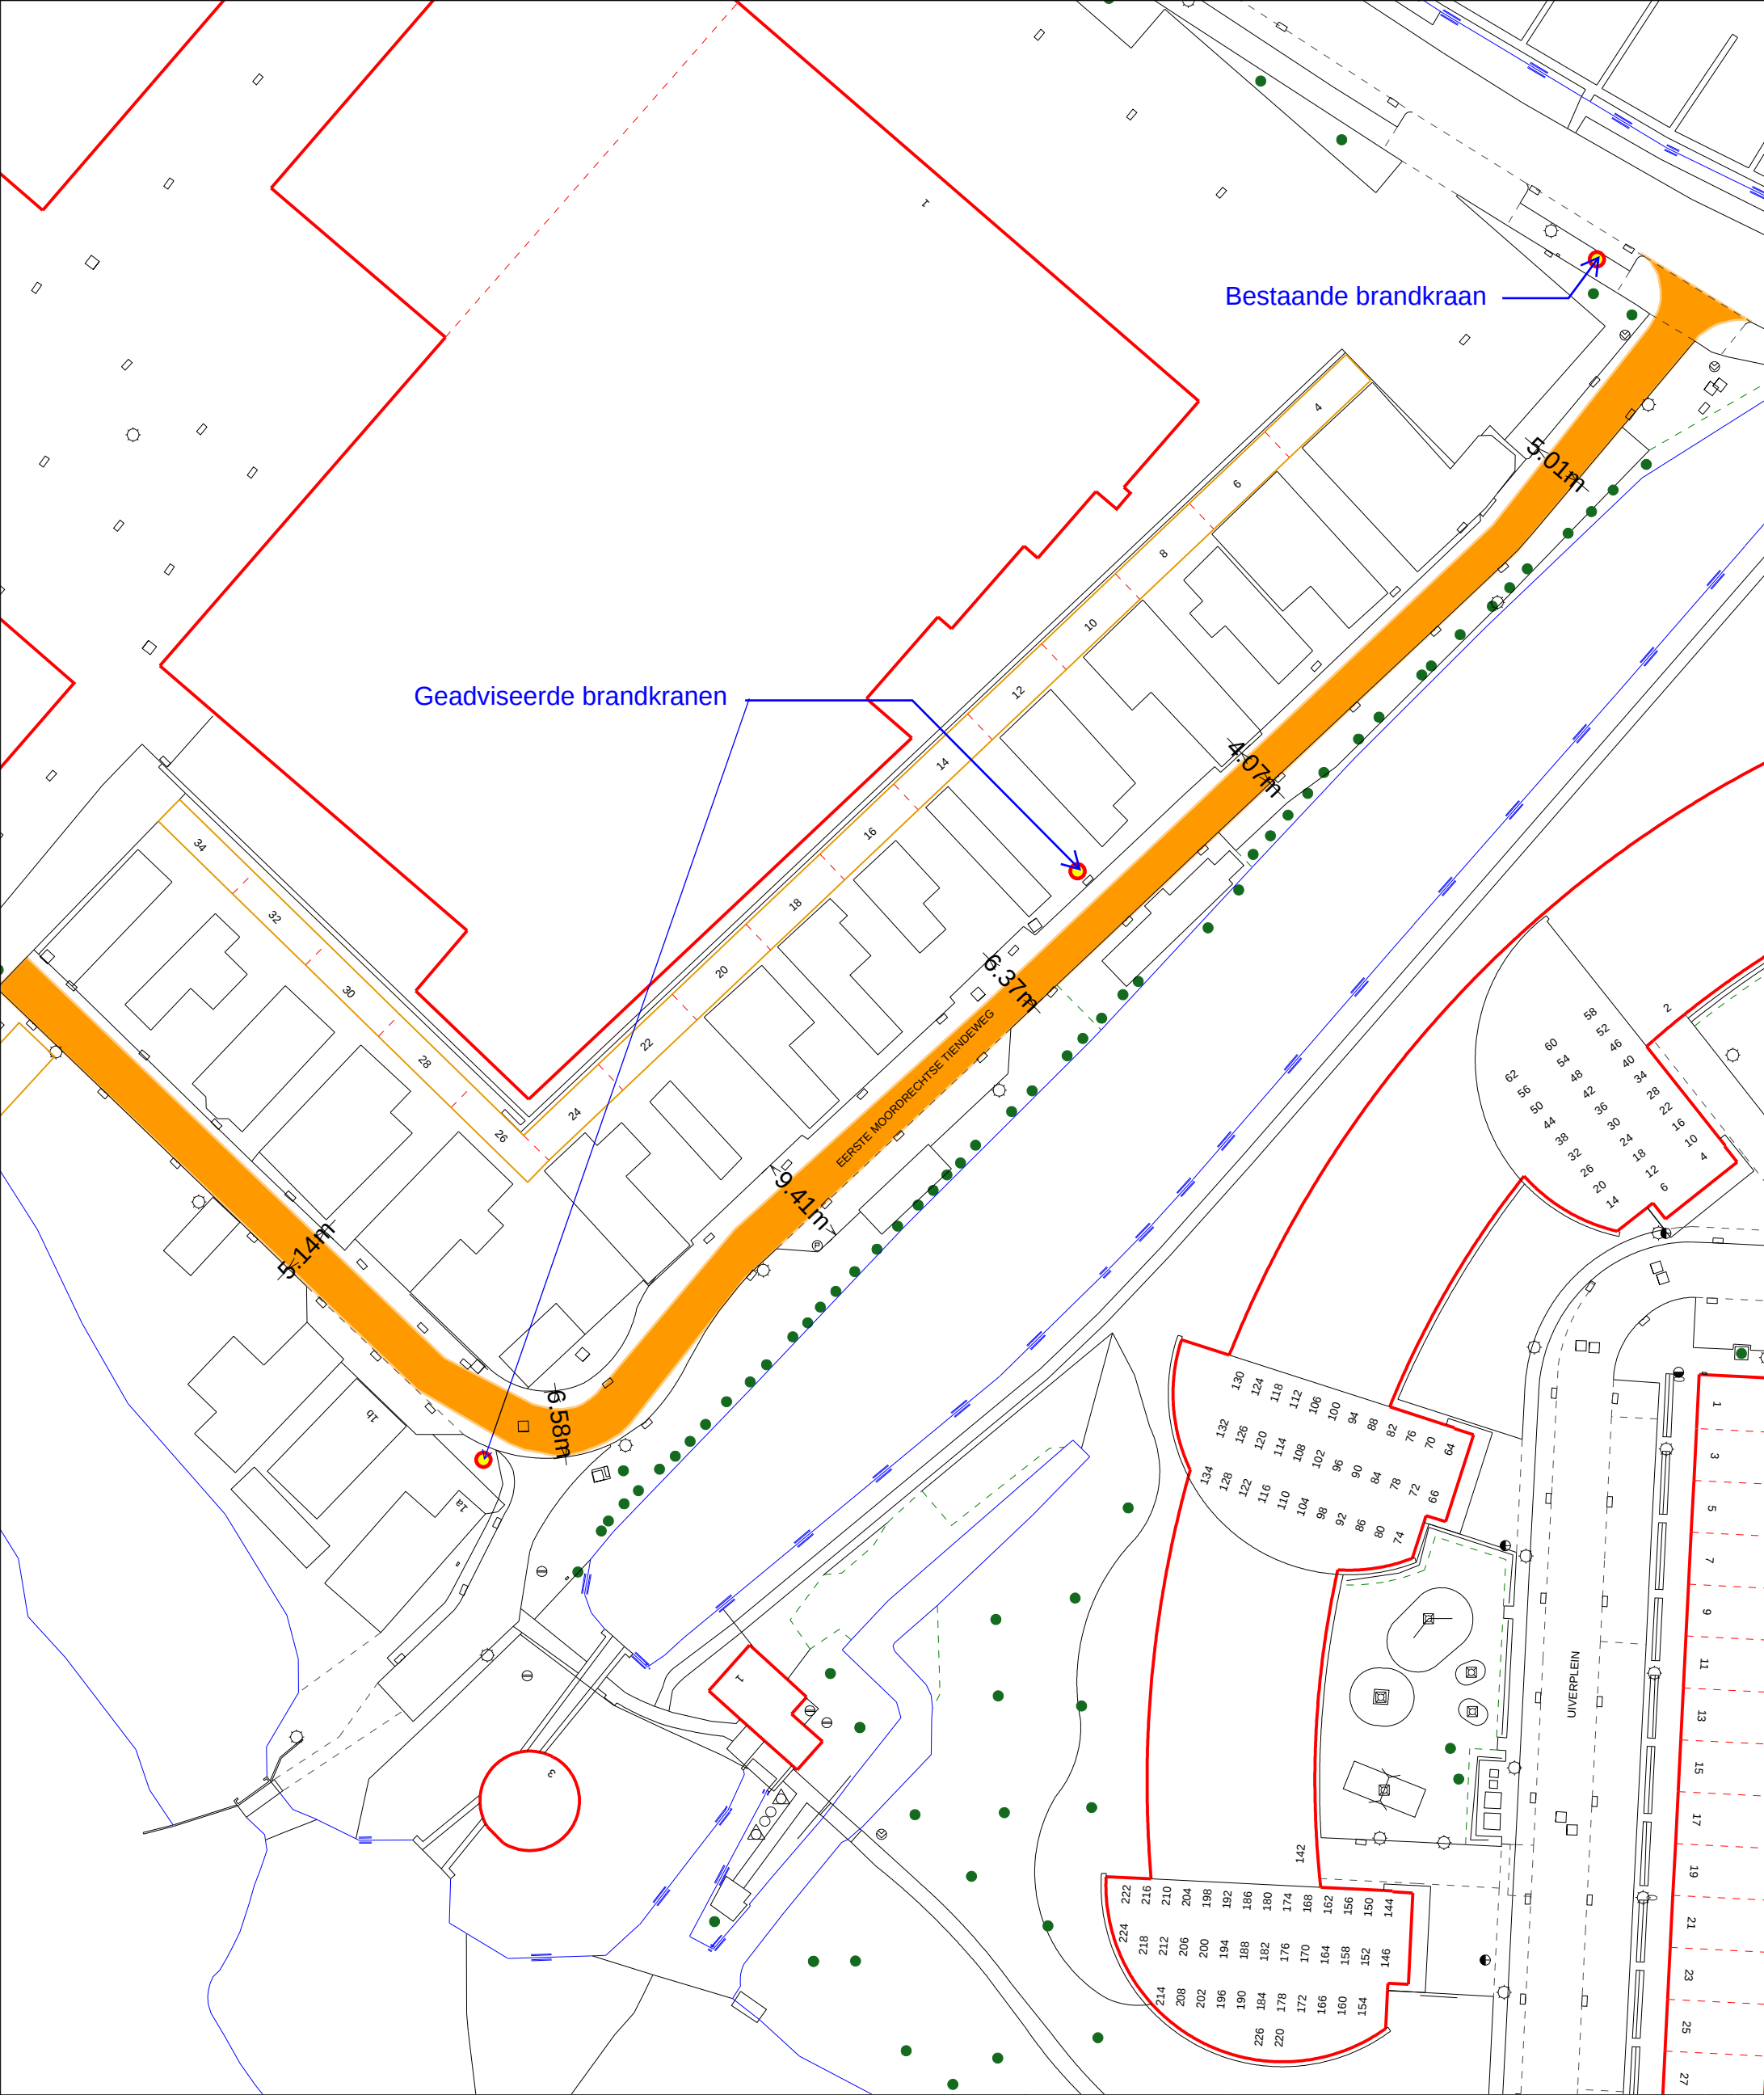

	Hoofdgebouw
	Tussenmuur
	Perceelsgrens
	Bijgebouw
	Cultuurscheiding
	Functiescheiding
	Verharding
	Kant water
	Walbescherming
	Kademuur
	Kant water
	Lijnen uit
	Grens
<Tekst>	Teksten uit
<Tekst>	Huisnummer
<Tekst>	Straatnaam

gew. -					
gew. -					
gew. -					
gew. -					
gew. -					
				BVE	
datum	15-01-2014		omschrijving	get.	gez.
GROOTSCHALIGE BASISKAART GOUDA					
directie: Ruimtelijke Ontwikkeling afdeling: Beheer Openbare Ruimte Geo - informatie		Eerste Moordrechtse Tiendeweg		schaal: 1:600	
				formaat: A3	
bezoekadres: Burg. Jamesplein 1 2803 PG Gouda postadres: postbus 1086 2800 BB Gouda		Kadastraal bekend			
		Dit is een gedeelte uit het digitaal kaart bestand, dat aan wijzigingen onderhevig kan zijn. Aan hetgeen op deze afdruk is weergegeven kan geen enkel recht worden ontleend. © Copyright, Beheer Openbare Ruimte, Geo - informatie.		tekeningnummer: - -	