


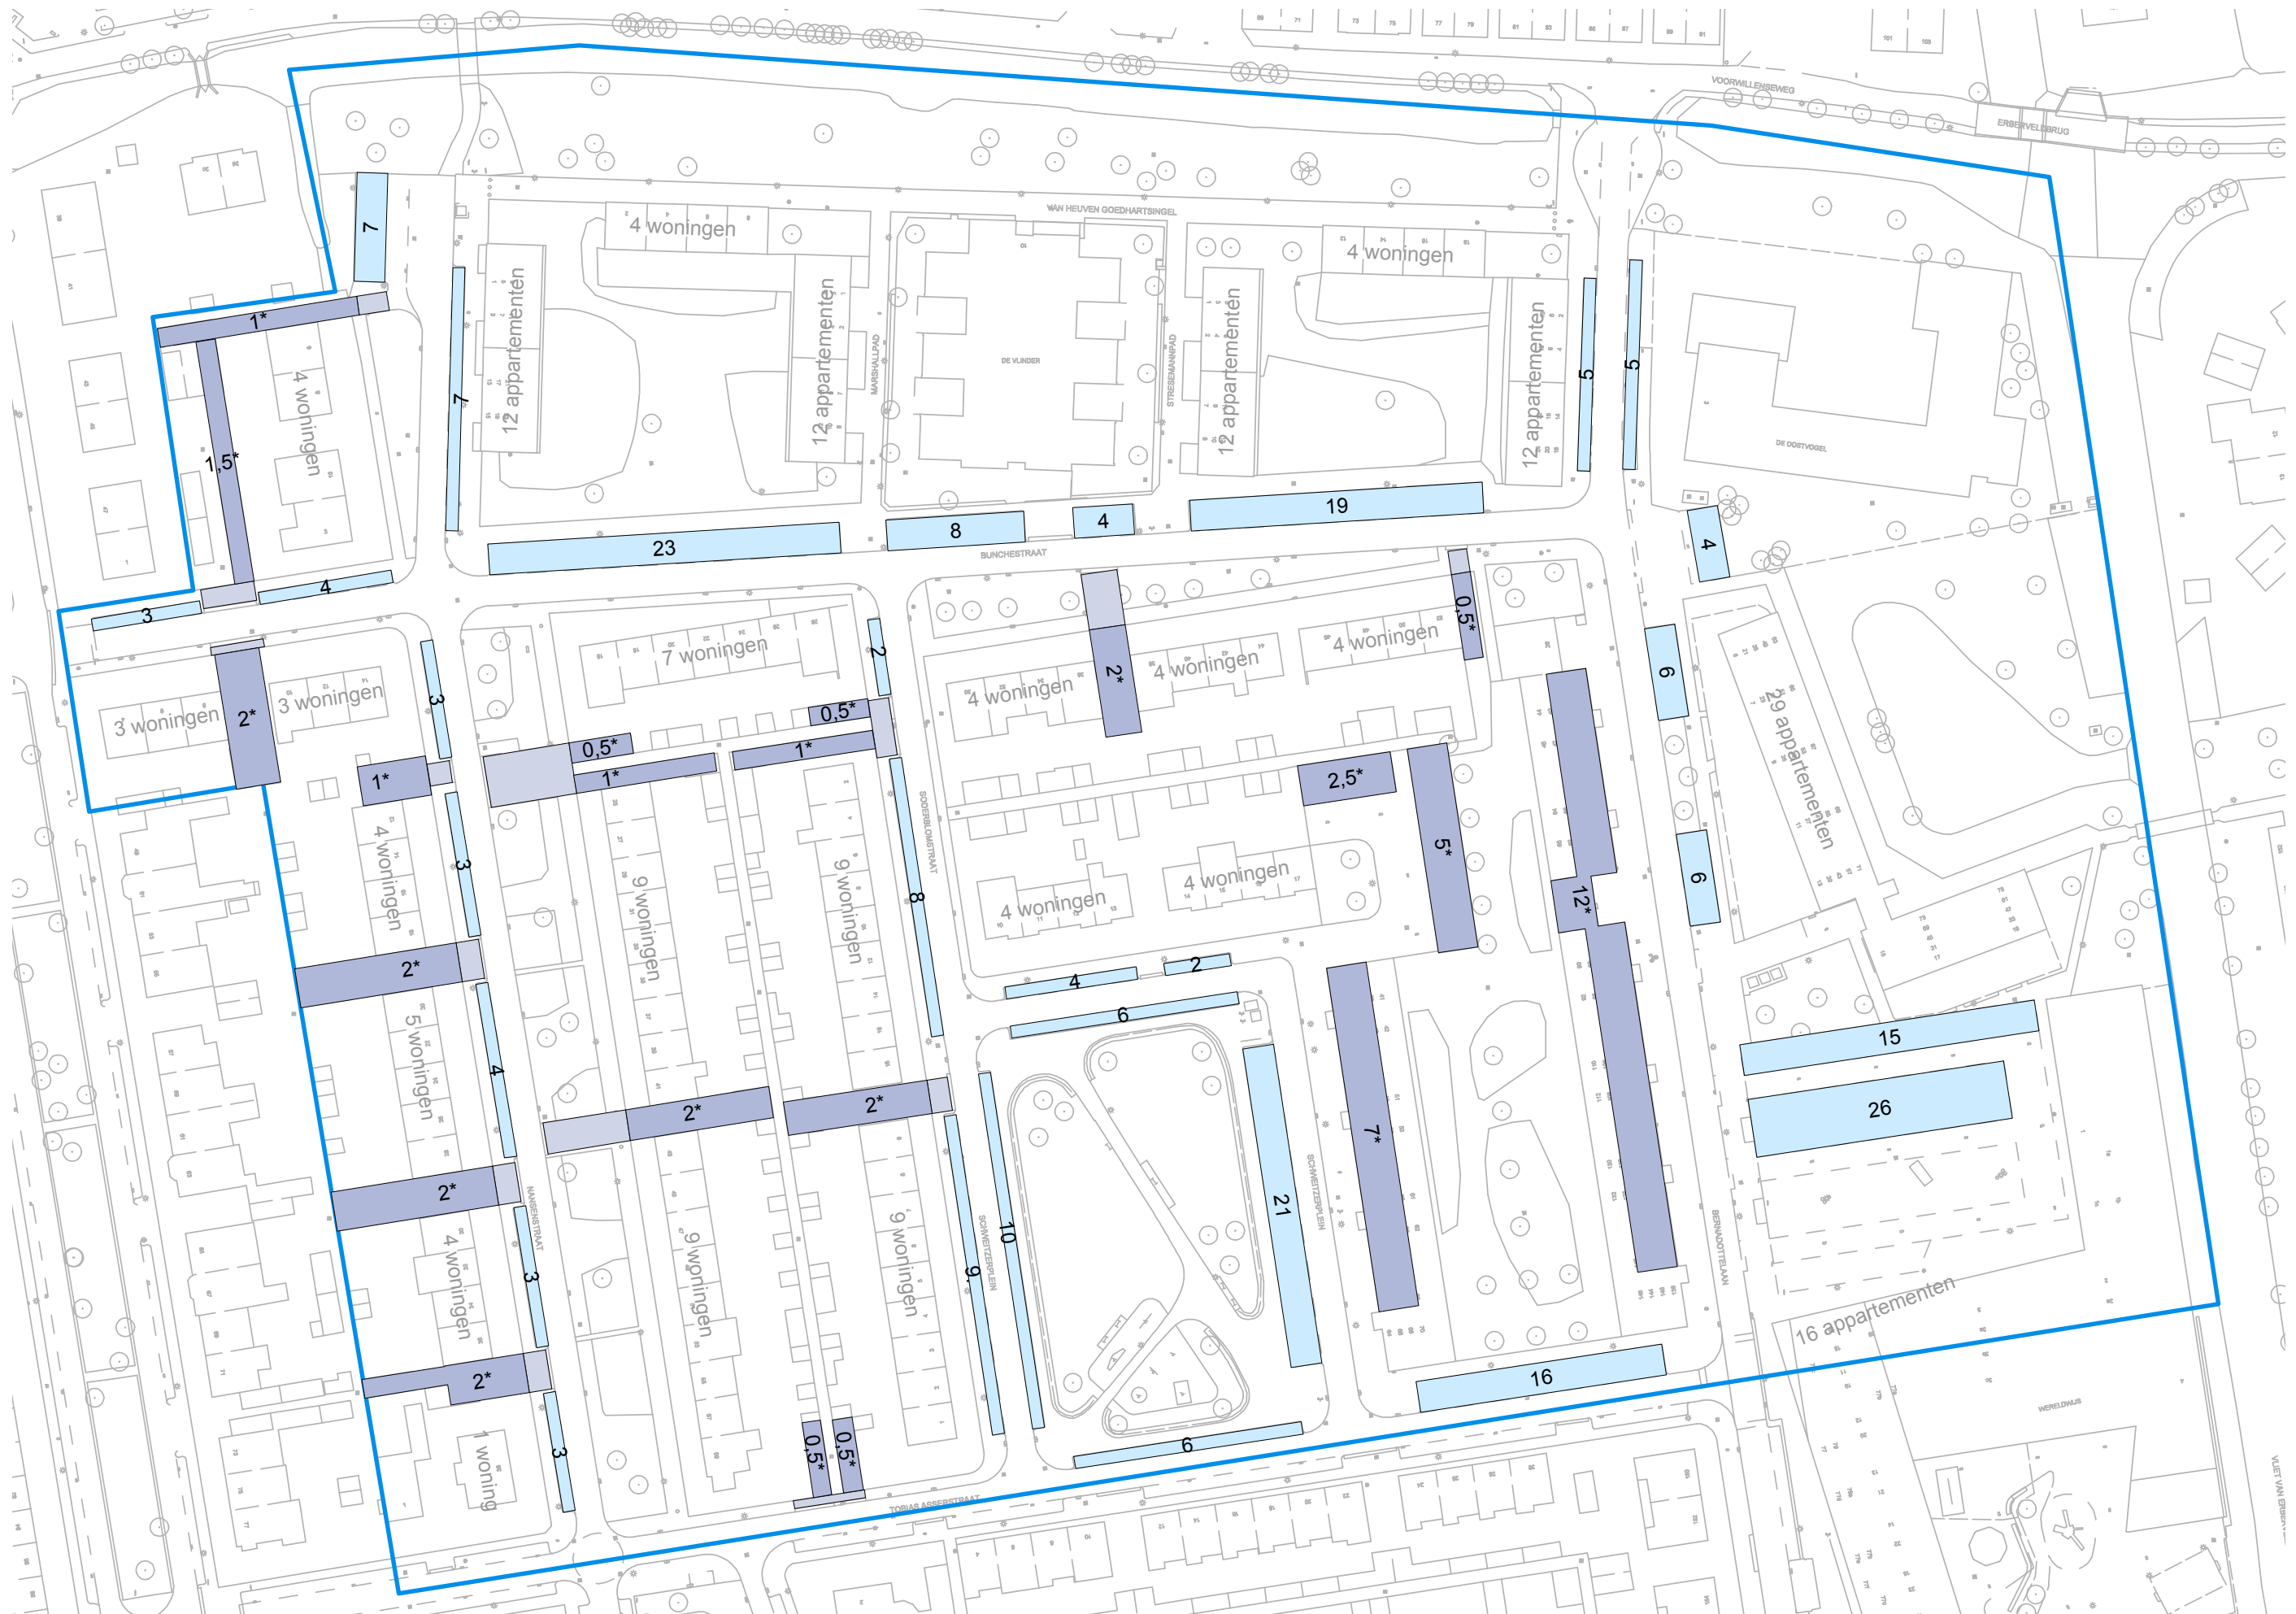

parkeren bestaande situatie, schaal 1:1000

parkeerplaatsen openbaar: 242
parkeerplaatsen privé*: 48,5
totaal: 290,5 parkeerplaatsen

*: privé-plekken na hanteren rekenfactor
garage/tuinplek zonder oprit: 0,5x
garage/tuinplek met oprit: 1x

aantal grondgebonden woningen: 95
aantal appartementen: 153
totaal: 248 woningen

gemiddeld 1,17 parkeerplaats per woning