


printdatum: \$DATE\$

bestandsnaam: \$FILE\$

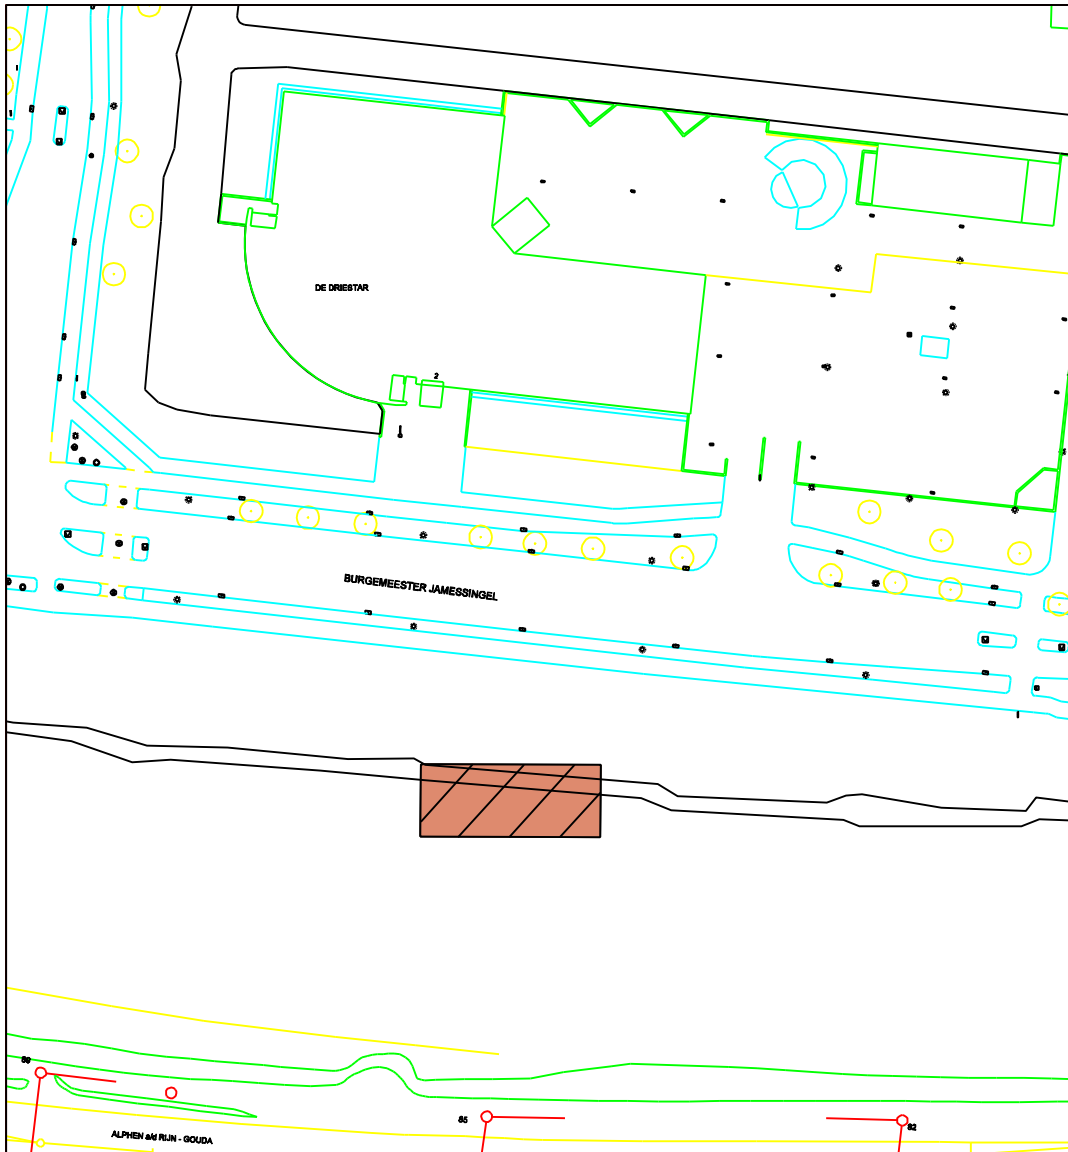


BESLUITGEBIED



tijdelijke ontheffing
tijdelijke huisvesting Driestar College

AANDUIDINGEN

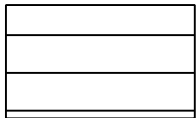

bouwvlak

project :

Tijdelijke ontheffing

omschrijving :

nieuwbouw en verbouw Driestar Educatief
en studentenhuysvesting

tekeningnummer:

2-16-1-4491

schaal :

1:1000

datum :

datum wijz. B :

formaat :

A4

297x210

datum wijz. A :

datum wijz. C :

bezoekadres:
Antwerpsweg 5
2803 PB Gouda

postadres:
postbus 1086
2800 BB Gouda

