
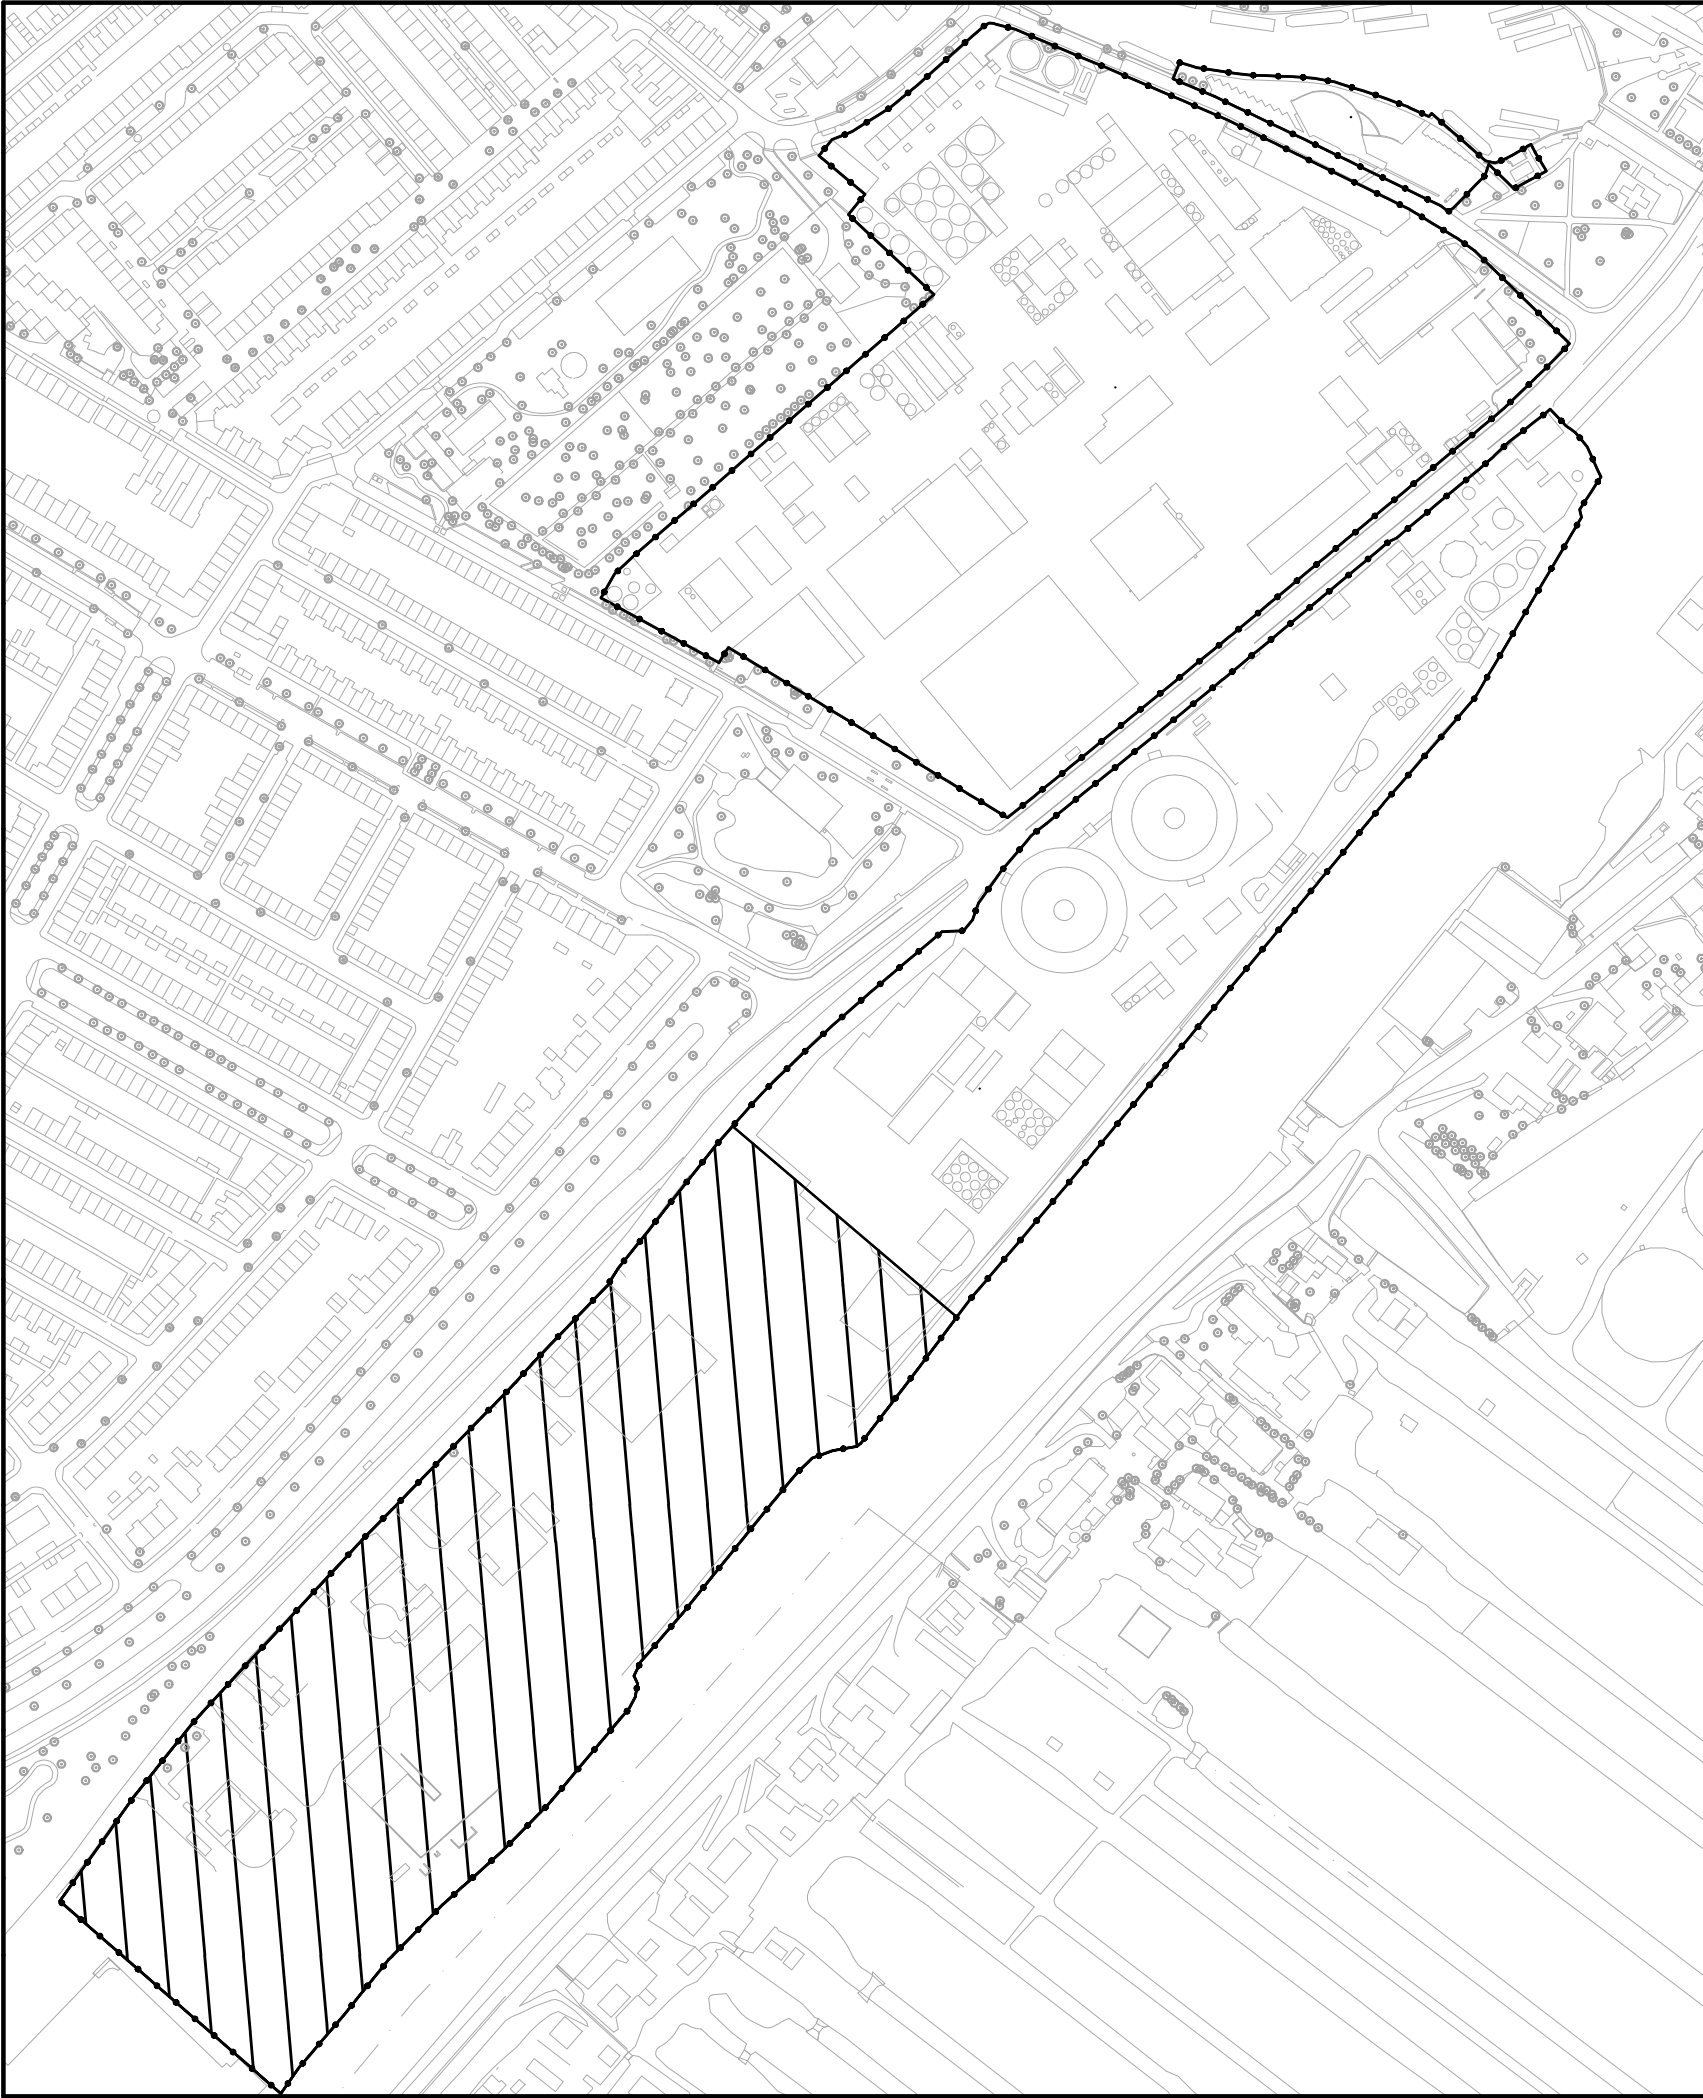
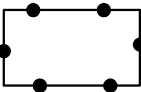


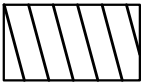

LEGENDA

- grens van het voorbereidingsbesluit
- gebied gebruikswijziging verboden

VERKLARINGEN

- topografische gegevens

gemeente


Gouda

voorbereidingsbesluit

Bedrijventerrein Schielands Hoge Zeedijk



identificatie		planstatus	tekening	
identificatiecode		datum	status	schaal : 1:3000
NL.IMRO.0513.1606VBshzeedijk-DF01			concept	afmeting : A3
			voorontwerp	bladnummer : 1
projectnummer			ontwerp	aantal bladen : 1
51300.00000.00		12-12-2012	vastgesteld	bestand : 0XCK-VBB

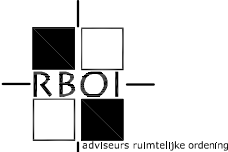

postbus 150
3000 AD Rotterdam
010-2018555

info@rboi.nl
www.rboi.nl

referte
getekend : ir. R. Sips
: f.t.