


printdatum: \$DATES

bestandsnaam: \$FILE\$

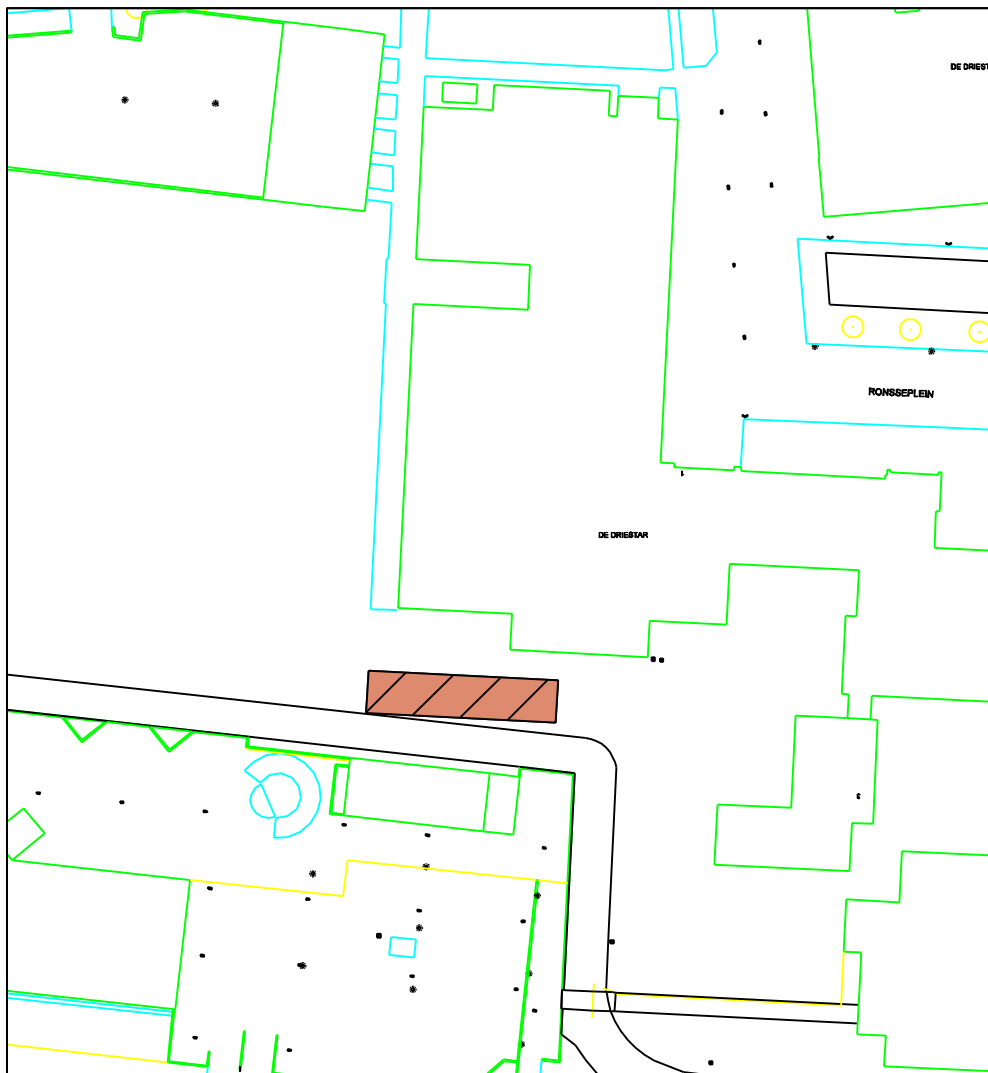


BESLUITGEBIED



tijdelijke ontheffing
tijdelijke huisvesting Driestar College

AANDUIDINGEN

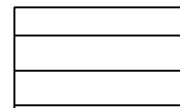

bouwvlak

project :

Tijdelijke ontheffing

omschrijving :

Tijdelijke huisvesting Driestar College

tekeningnummer:

2-30-1-4489

schaal :

1:1000

datum :

datum wijz. B :

formaat :

A4

297x210

datum wijz. A :

datum wijz. C :

bezoekadres:
Antwerpeeweg 5
2803 PB Gouda

postadres:
postbus 1066
2800 BB Gouda



gemeente
gouda