


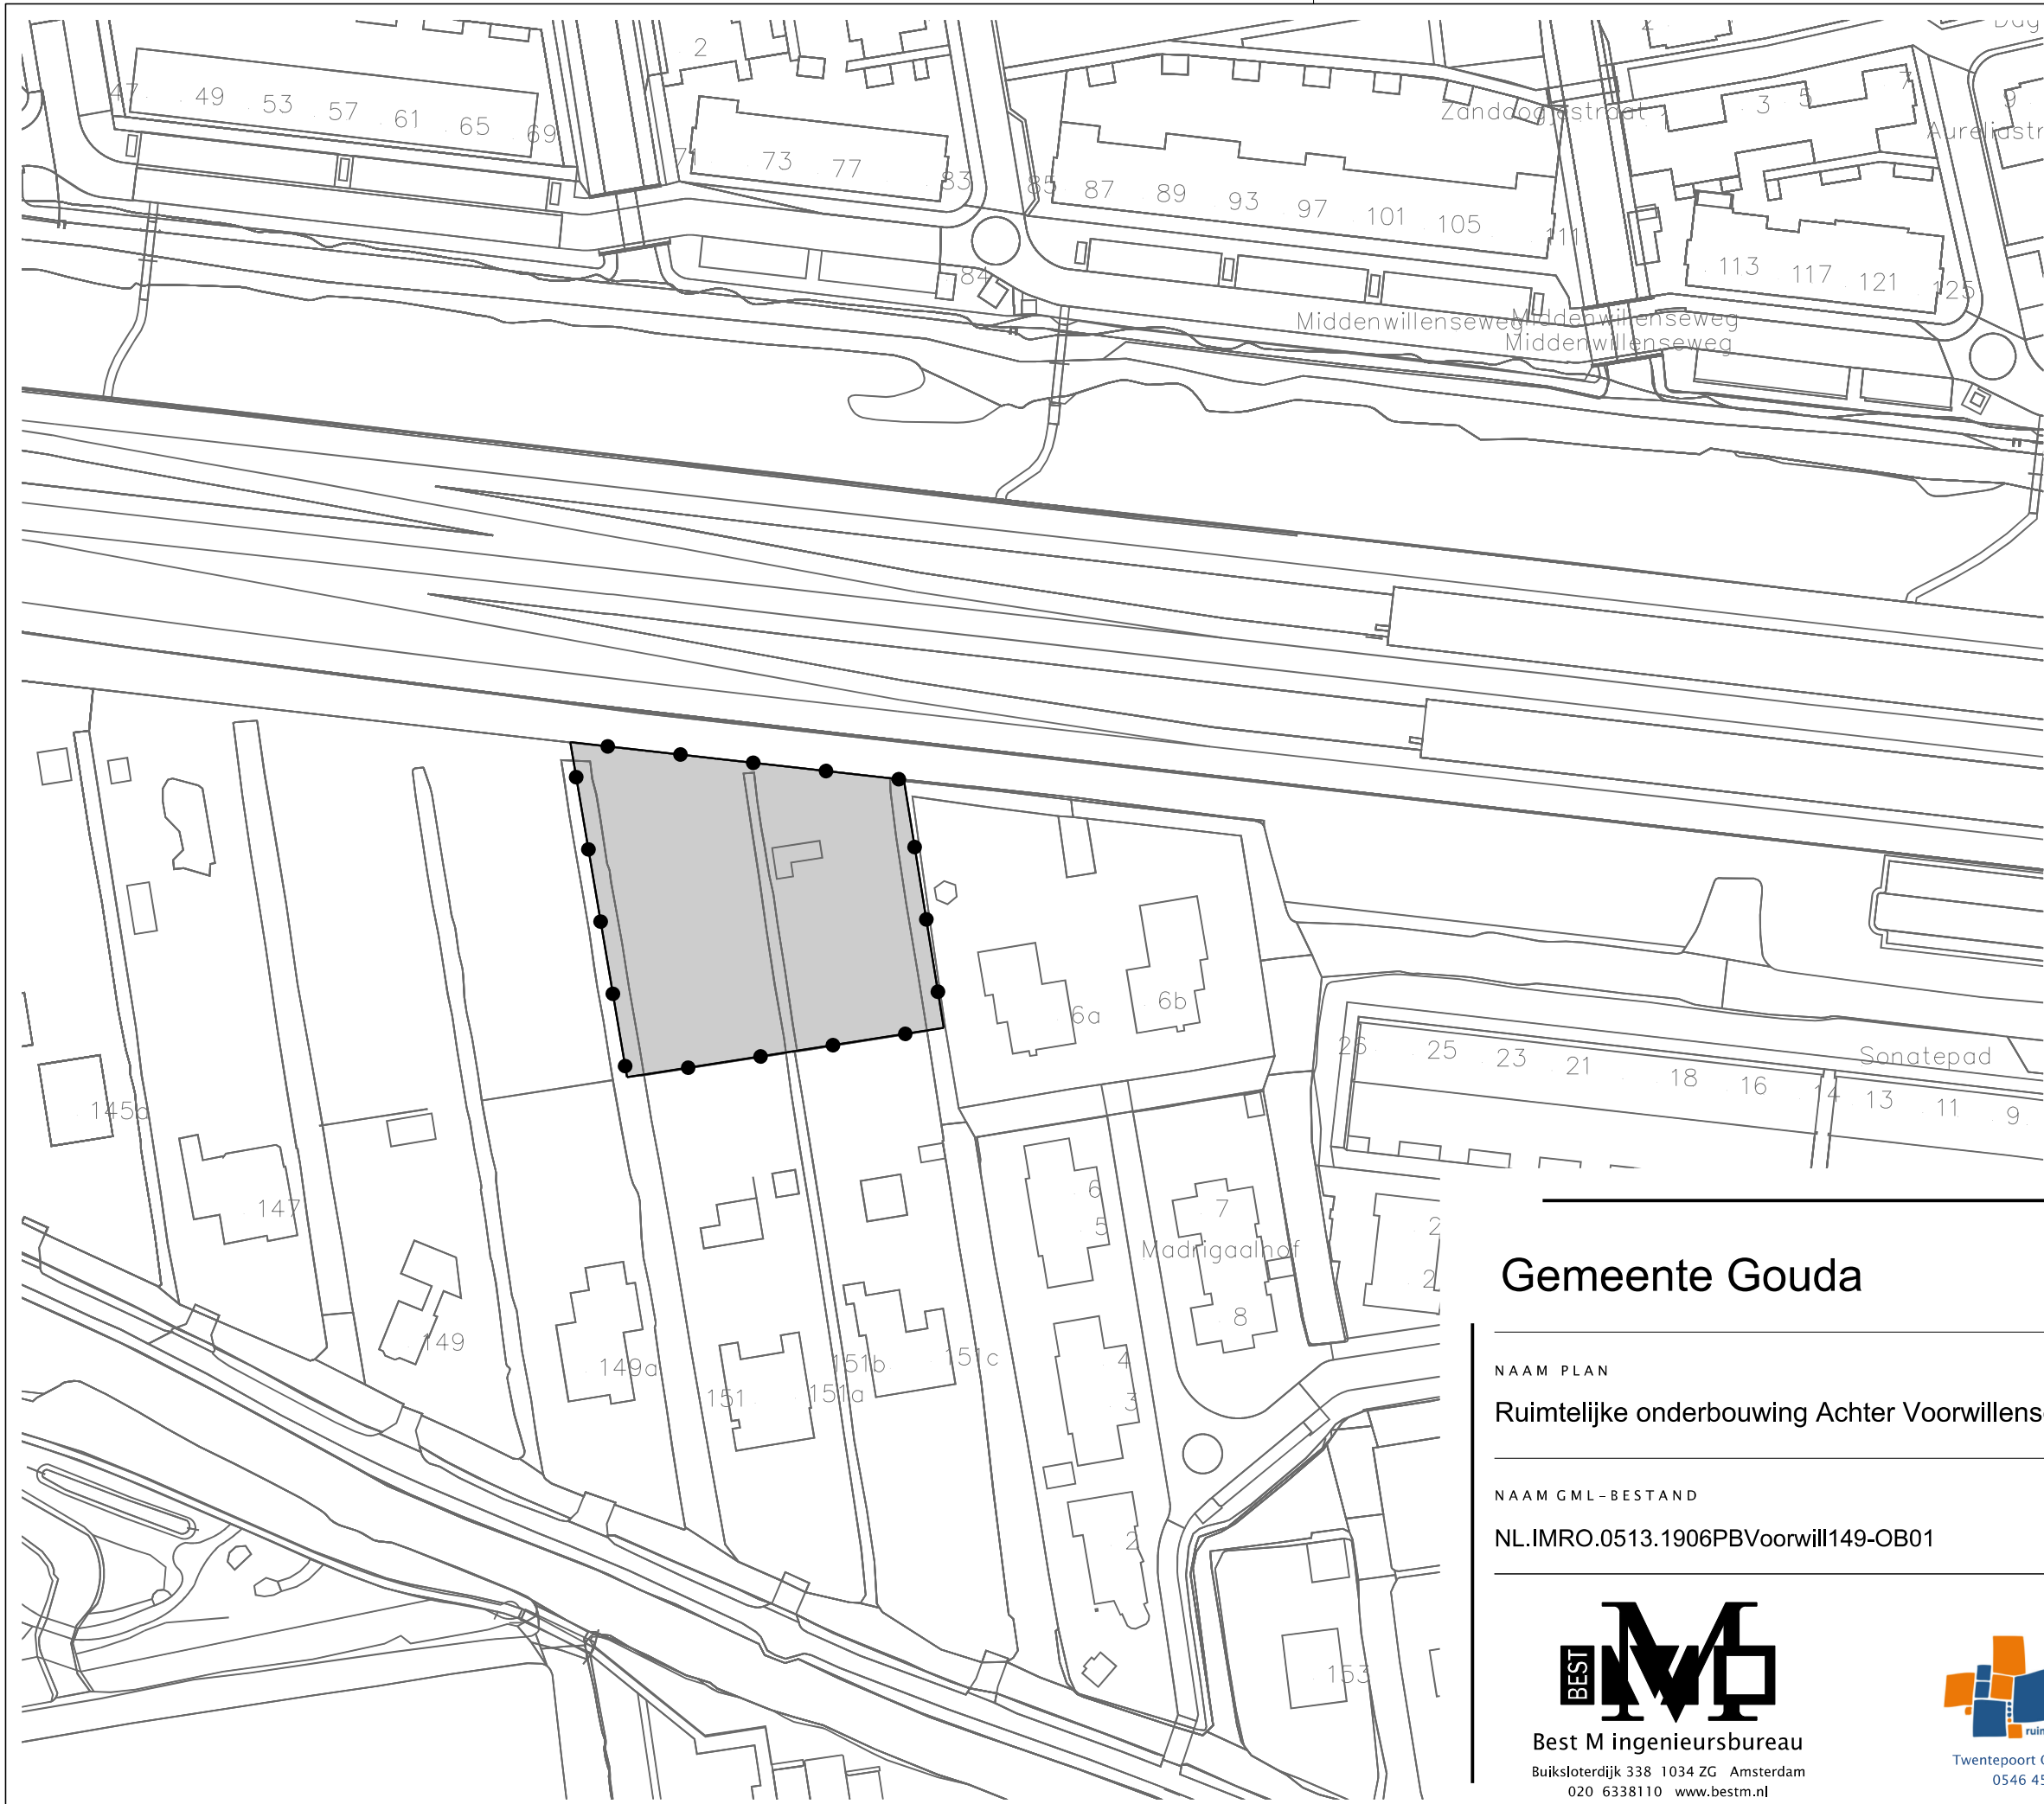

LEGENDA

- Besluitgebied
- Besluitgebiedsgrens
- Besluitvlak
- Ruimtelijke onderbouwing Achter Voorwillenseweg 151/151a, Gouda
- Verklaring
- Ondergrond

Gemeente Gouda



NAAM PLAN
Ruimtelijke onderbouwing Achter Voorwillenseweg 151/151a, Gouda

NAAM GML-BESTAND	DATUM	BLAD VAN BLADEN	FORMAAT
NL.IMRO.0513.1906PBVoorwill149-OB01	22-9-2022	1 VAN 1	A3

BEST M
Best M ingenieursbureau
Buiksloterdijk 338 1034 ZG Amsterdam
020 6338110 www.bestm.nl

BJZ.nu
ruimtelijke plannen en advies
Twentepoort Oost 16A 7609 RG Almelo
0546 454466 www.bjz.nu

TEKENAAR	SCHAAL
MvL	1 :1000